
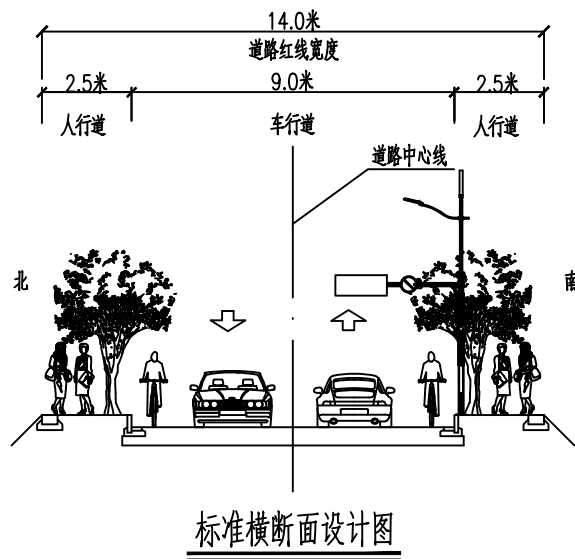


佳创路总平面图

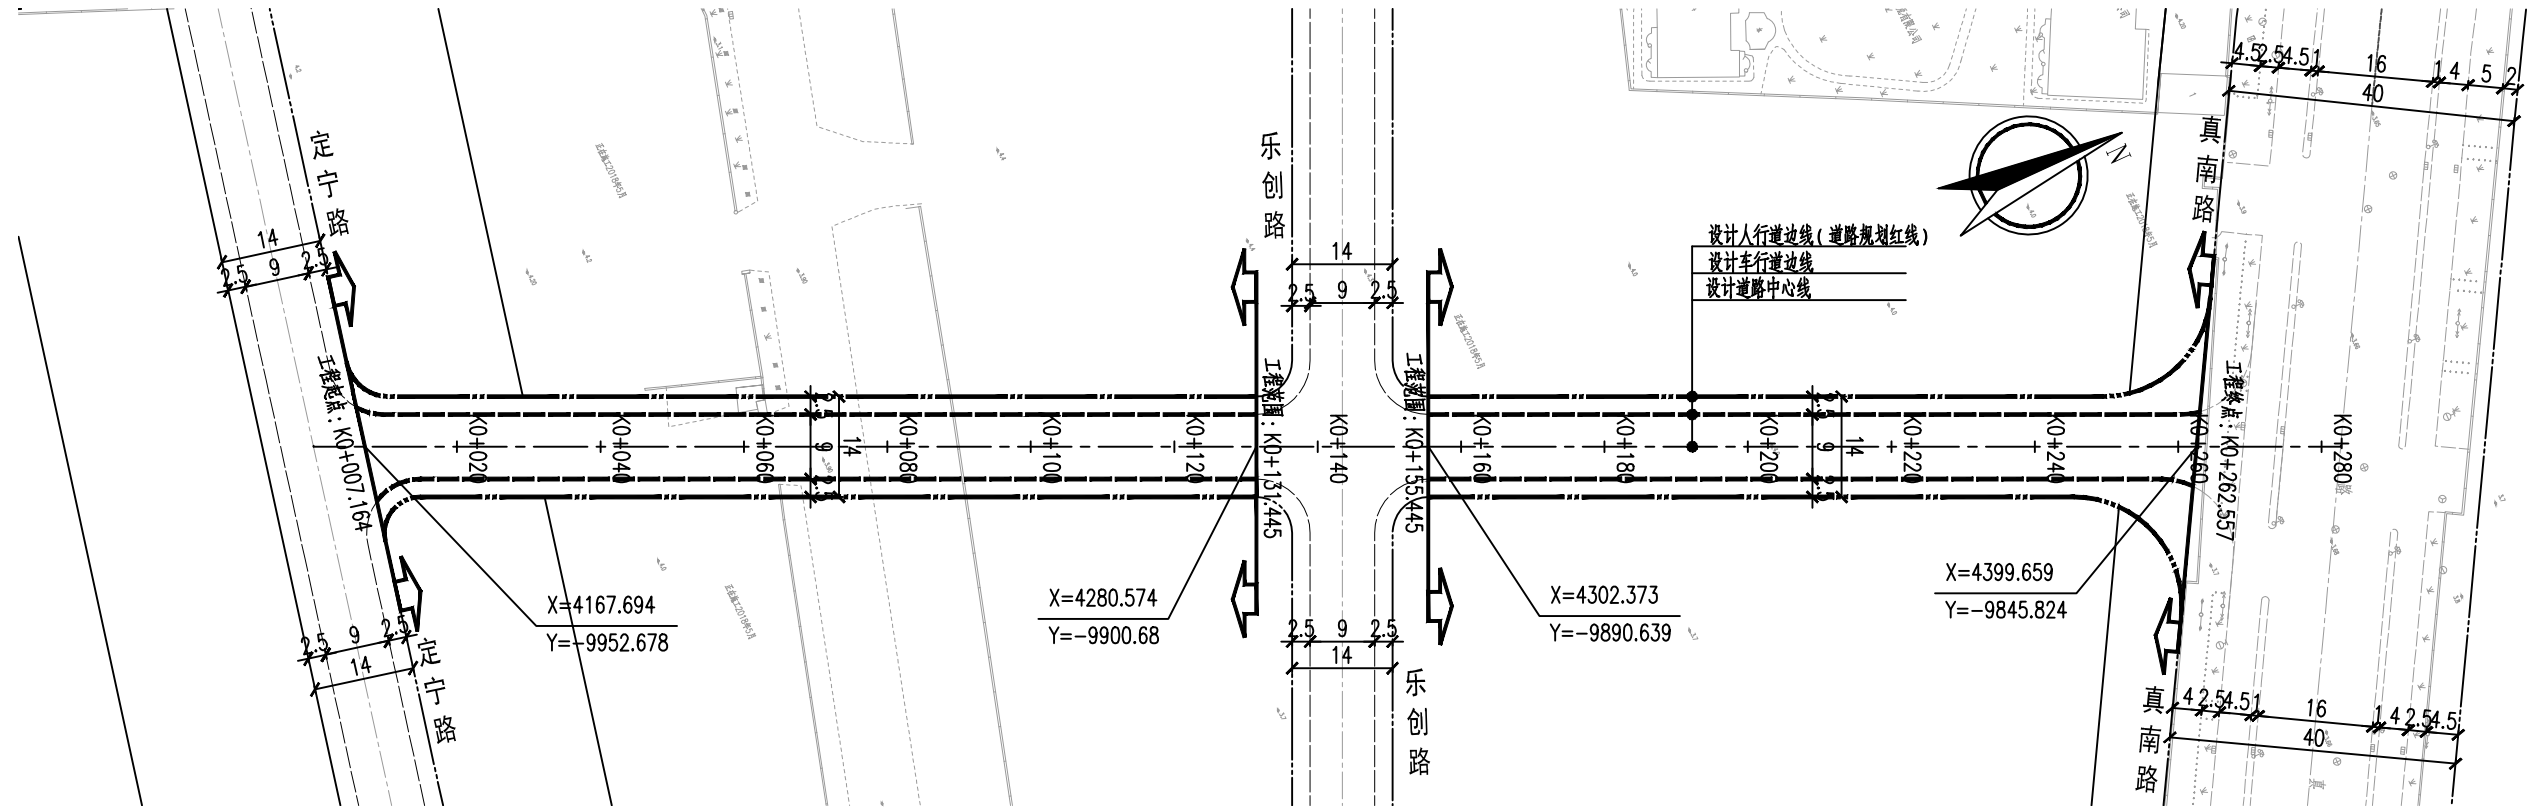

经济技术指标

道路长度 (m)	231.393
道路红线宽度 (m)	14.0
道路等级	城市支路

注：1、本图尺寸均以米计。
2、本工程采用上海市城市坐标系统和上海市吴淞高程系统。

图例： 工程范围

暖通 HVAC	动力 Power
景观 Landscape	强电 Electricity
建筑 Architecture	结构 Structure
交通 Transportation	信息 Information
给排水 Plumbing	环境 Environment
道路 Road	桥梁 Bridge
会签 Confirmed by	



上海勘察设计院(集团)股份有限公司
SGIDI Engineering Consulting (Group) Co., Ltd.

审定 Approved by		专业负责人 Speciality Sponsor	钱 钺	钱 钺	阶段 Stage	施工图
审核 Reviewed by	张 捷	校 对 Checked by	高世柱	高世柱	专业 Speciality	道 路
项目负责人 Principal in charge	张 捷	设 计 Designed by	钱 钺	钱 钺	比 例 Scale	1:1000
本图须加盖出图签章, 否则一律无效 Invalid Unless Stamped					日 期 Date	2024.08

工程名称 Project Name	佳创路(真南路-一定宁路)道路新建工程	项目编号 Project No.	2023-SD-005
子项名称 Sub-Project		图 号 Sheet No.	SD00-02-01
图纸名称 Sheet Title	道路总平面设计图	页 数 Page No.	1/1
		版 本 号 Rev No.	A