


项目名称	西凉路（武威路-山丹路）新建住宅市政配套工程
建设单位	上海市普陀区住房保障和房屋管理局
道路等级	城市支路
红线宽度	14m
设计长度	工程范围南起武威路，北至山丹路，实际道路全长约764m。由于西凉路/常和路交叉口、西凉路/皋兰山路交叉口已纳入横向道路工程范围内，本工程范围不包括上述两个交叉口。除去西凉路/常和路交叉口、西凉路/皋兰山路交叉口，西凉路工程范围道路全长694.9m。
横断面布置	2.5m（人行道）+9（车行道）+2.5m（人行道）=14m（规划红线）
建设内容	道路工程: 车行道和人行道建设同步实施 排水工程: 铺设雨、污水管道 附属工程: 同步实施照明、多杆合一、绿化、交通标志标线等设施

## 西凉路



注: 1、本图尺寸均以米计;  
2、本工程采用上海市城市平面坐标系统和吴淞高程系统;

图例: 人行道铺装 机动车道 非机动车道 绿化带 雨水管 污水管

上海林同炎工程咨询有限公司 Lin Tong Yon & Co. Consultants Shanghai Co., Ltd. 工程设计证书编号: A131031317 A21001014	项目负责人: 王强平 专业负责人: 王强平 审核: 王强平 设计: 王强平 校核: 王强平 专业负责人: 王强平 审核: 王强平 设计: 王强平 校核: 王强平 专业负责人: 王强平 审核: 王强平 设计: 王强平 校核: 王强平	项目名称: 西凉路（武威路-山丹路）新建住宅市政配套工程 工程编号: 2023.11-0932 子项目编号: 2024.03 图名: 道路设计平面图 图号: 002(11-1) 版本号: 1
--	---	--