


景观 / LANDSCAPE
电气 / ELECTRICAL
动力 / UTILITY
暖通 / HVAC
给排水 / M.S. & D.
结构 / STRUCTURAL
建筑 / ARCHITECTURAL
总图 / CIVIL
人防

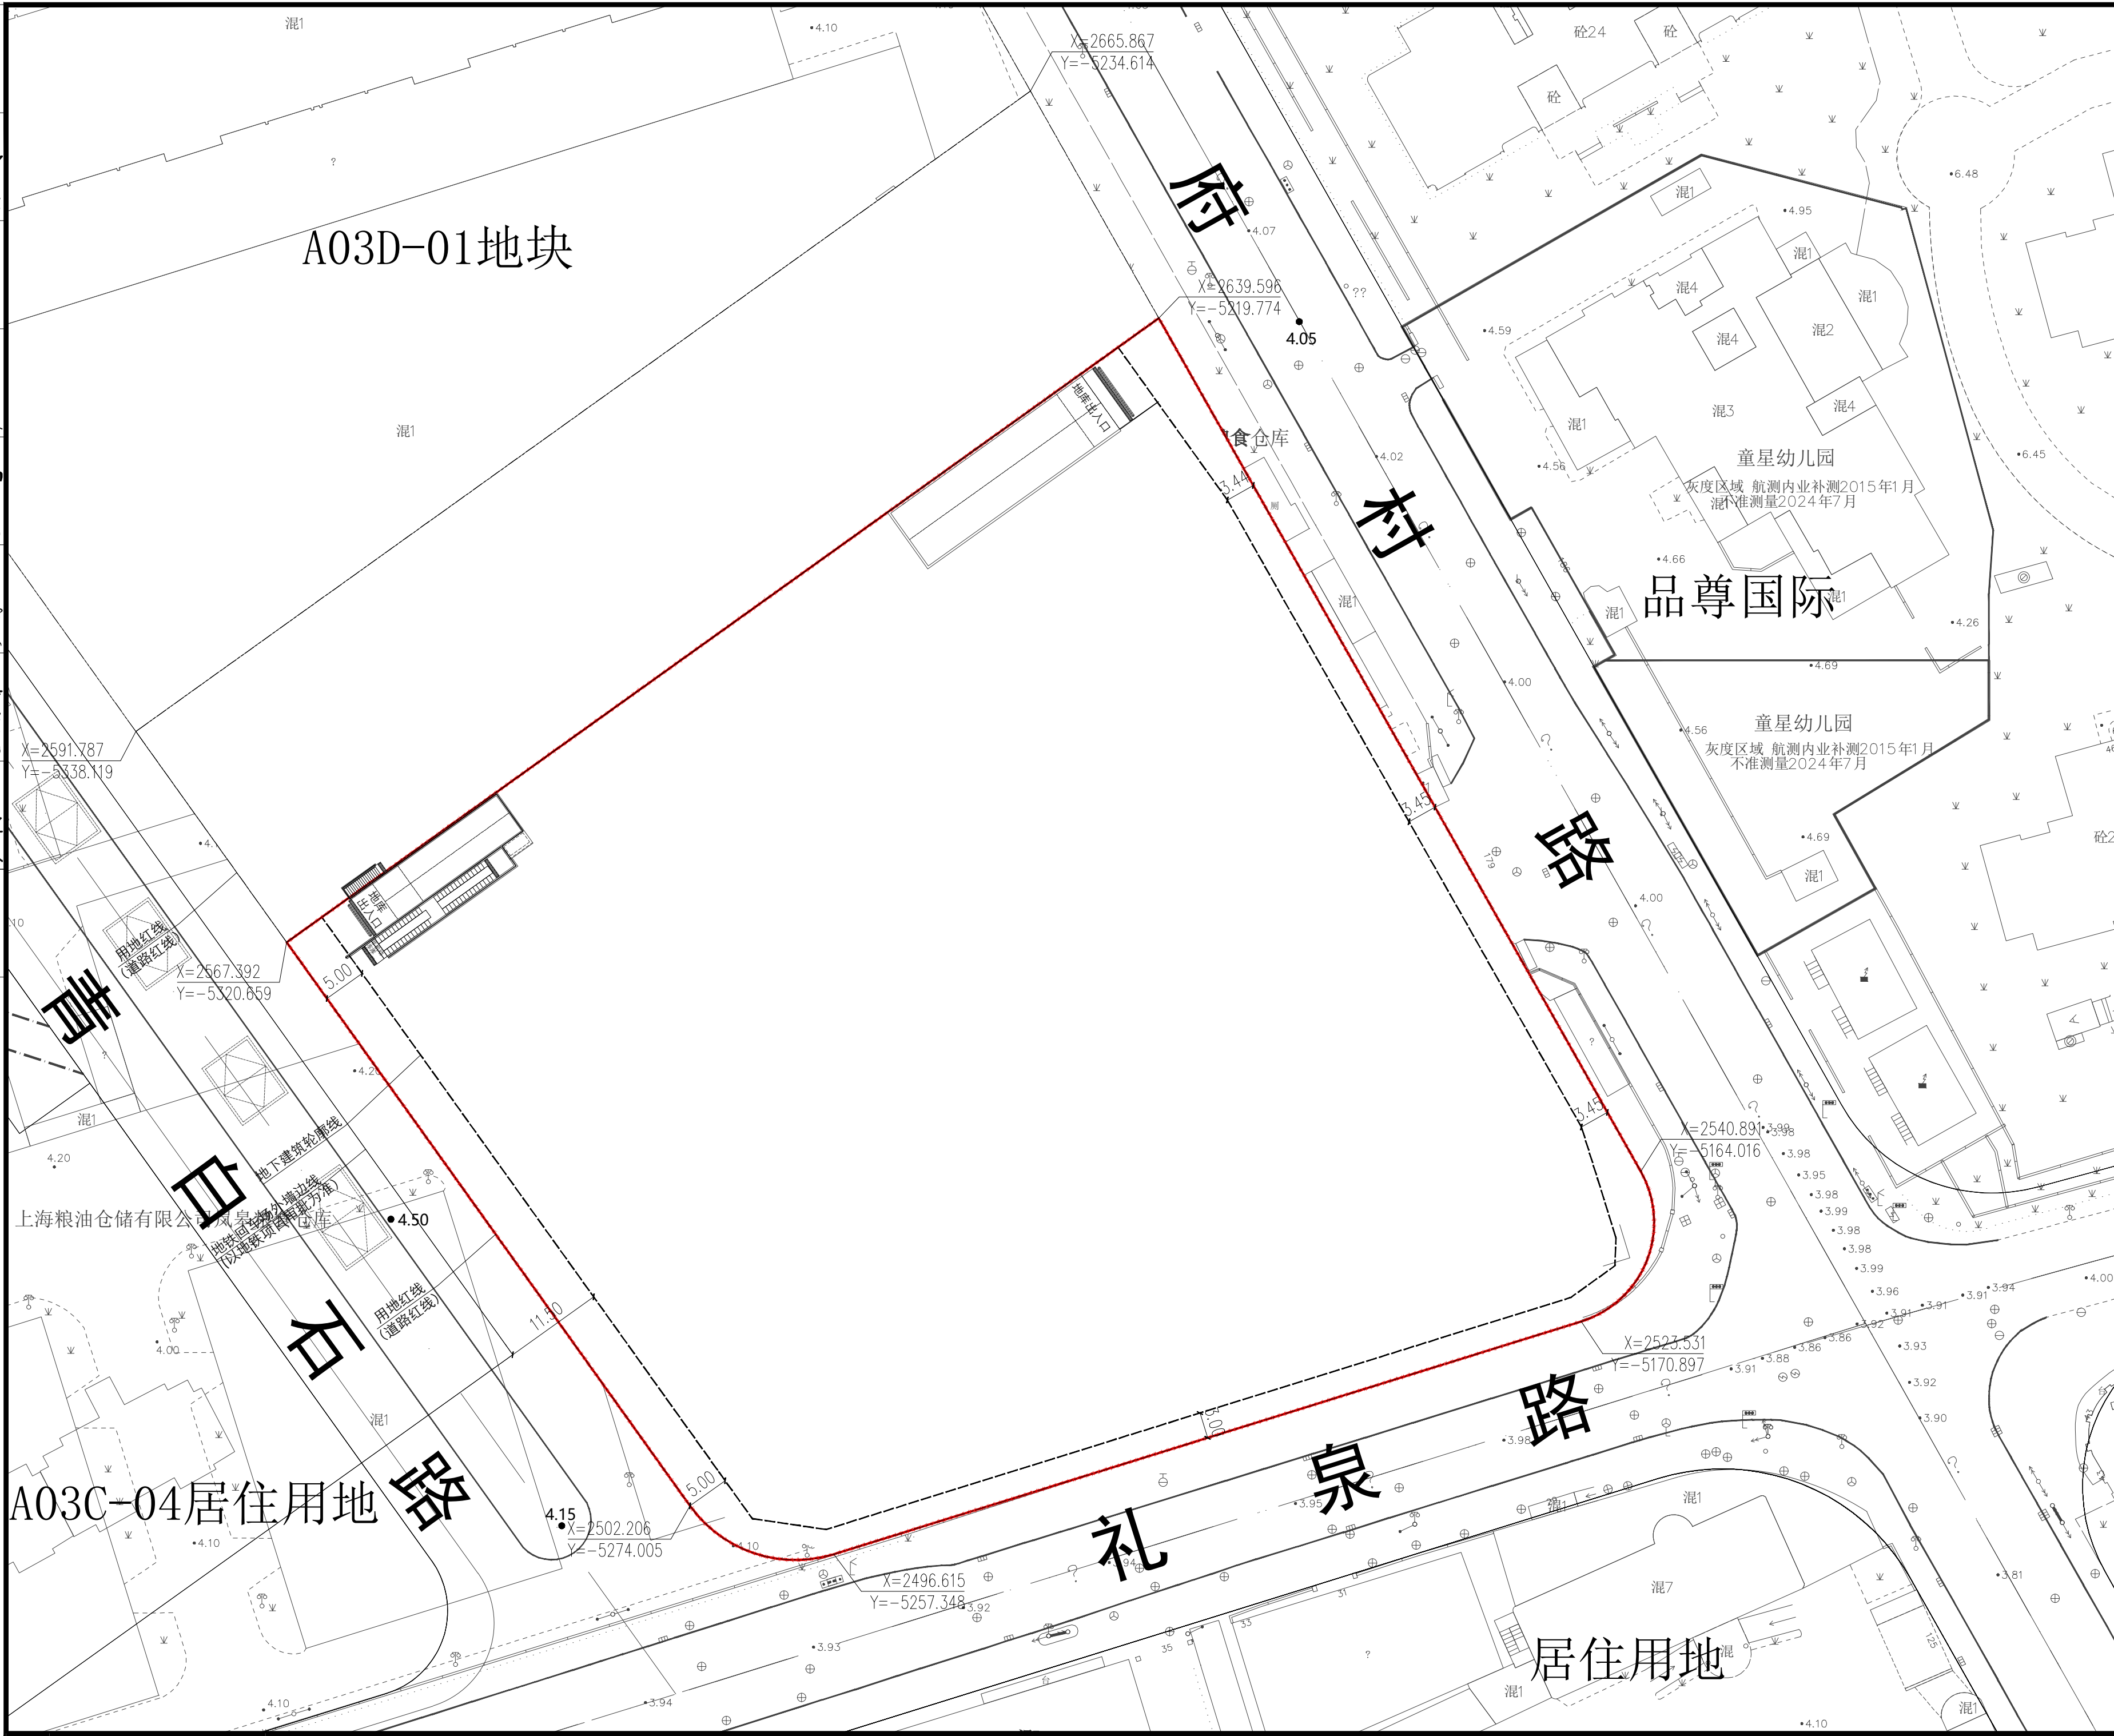

普陀区W060401单元A03D-03地块工程 经济技术指标(地下部分)			
项目	数值	单位	备注
地下总建筑面积	14062.14	m ²	
其中	地下车库	13289.72	m ²
	酒店后勤	722.42	m ²
	垃圾收集房	50	m ²

版本 / NO.	修改纪录 / DESCRIPTION	日期 / DATE

签字 / SEAL

备注: 本文件未经项目负责人签字并未盖出图章无效
NOTE: THIS DOCUMENT IS INVALID WITHOUT THE SIGNATURE AND STAMP

合作设计 / COLLABORATOR

设计单位 / DESIGN INSTITUTE

UDG
上海联创设计集团股份有限公司
Shanghai United Design Group Co., Ltd.
证书编号: A131A02213
No. 1-8, Lane 1500, Kongjiang Road, Yangpu District, Shanghai, China
Tel: (8621) 368818111 Fax: (8621) 55090660
Post code: 200093 E-mail: udy@udg.com.cn

审定	刘欣	刘欣
项目负责人	张聪	张聪
审核	张聪	张聪
校对	张宝军	张宝军
专业负责人	巫丽娜	巫丽娜
设计	巫丽娜	巫丽娜
制图	巫丽娜	巫丽娜

业主 / CLIENT
上海悦盈和筑房地产有限公司

项目名称 / PROJECT NAME
普陀区W060401单元A03D-03地块工程

子项工程名称 / SUB-PROJECT NAME
总图

图名 / DRAWING TITLE
地下部分
总平面图

工程号	SH250947	项目代码	X20251123
专业	建筑	阶段	施工图
比例	1:500	图别	总图
图号	A0201		
日期	2026.05	版本	

图例:

一、设计依据

- 《上海市城市规划管理技术规定》2011版。
- 国家和上海市现行或颁布的有关各项设计规范、规定和技术标准。

二、设计说明:

- 本图根据市测绘院提供的电子地形图绘制。
- 本工程采用吴淞高程系统。
- 本图采用上海市城市坐标系。
- 图中所注坐标, 标高均以米为单位, 标高均为绝对标高。
- 途中F表示建筑物地上层数, H表示规划建筑高度(室外地面到女儿墙顶)。
- 本项目建设范围仅限建设用地界限范围内相关建设内容, 用地界限范围外内容仅为示意。
- 府村路、青白石路标高以道路项目审批为准。礼泉路现状标高以实测为准。
- 根据日照报告确认, 本工程建成后, 客体内已建居住建筑、幼儿园满足上海市相关日照规定。
- 景观建筑在总图上仅为示意, 绿化景观详景观深化图。