


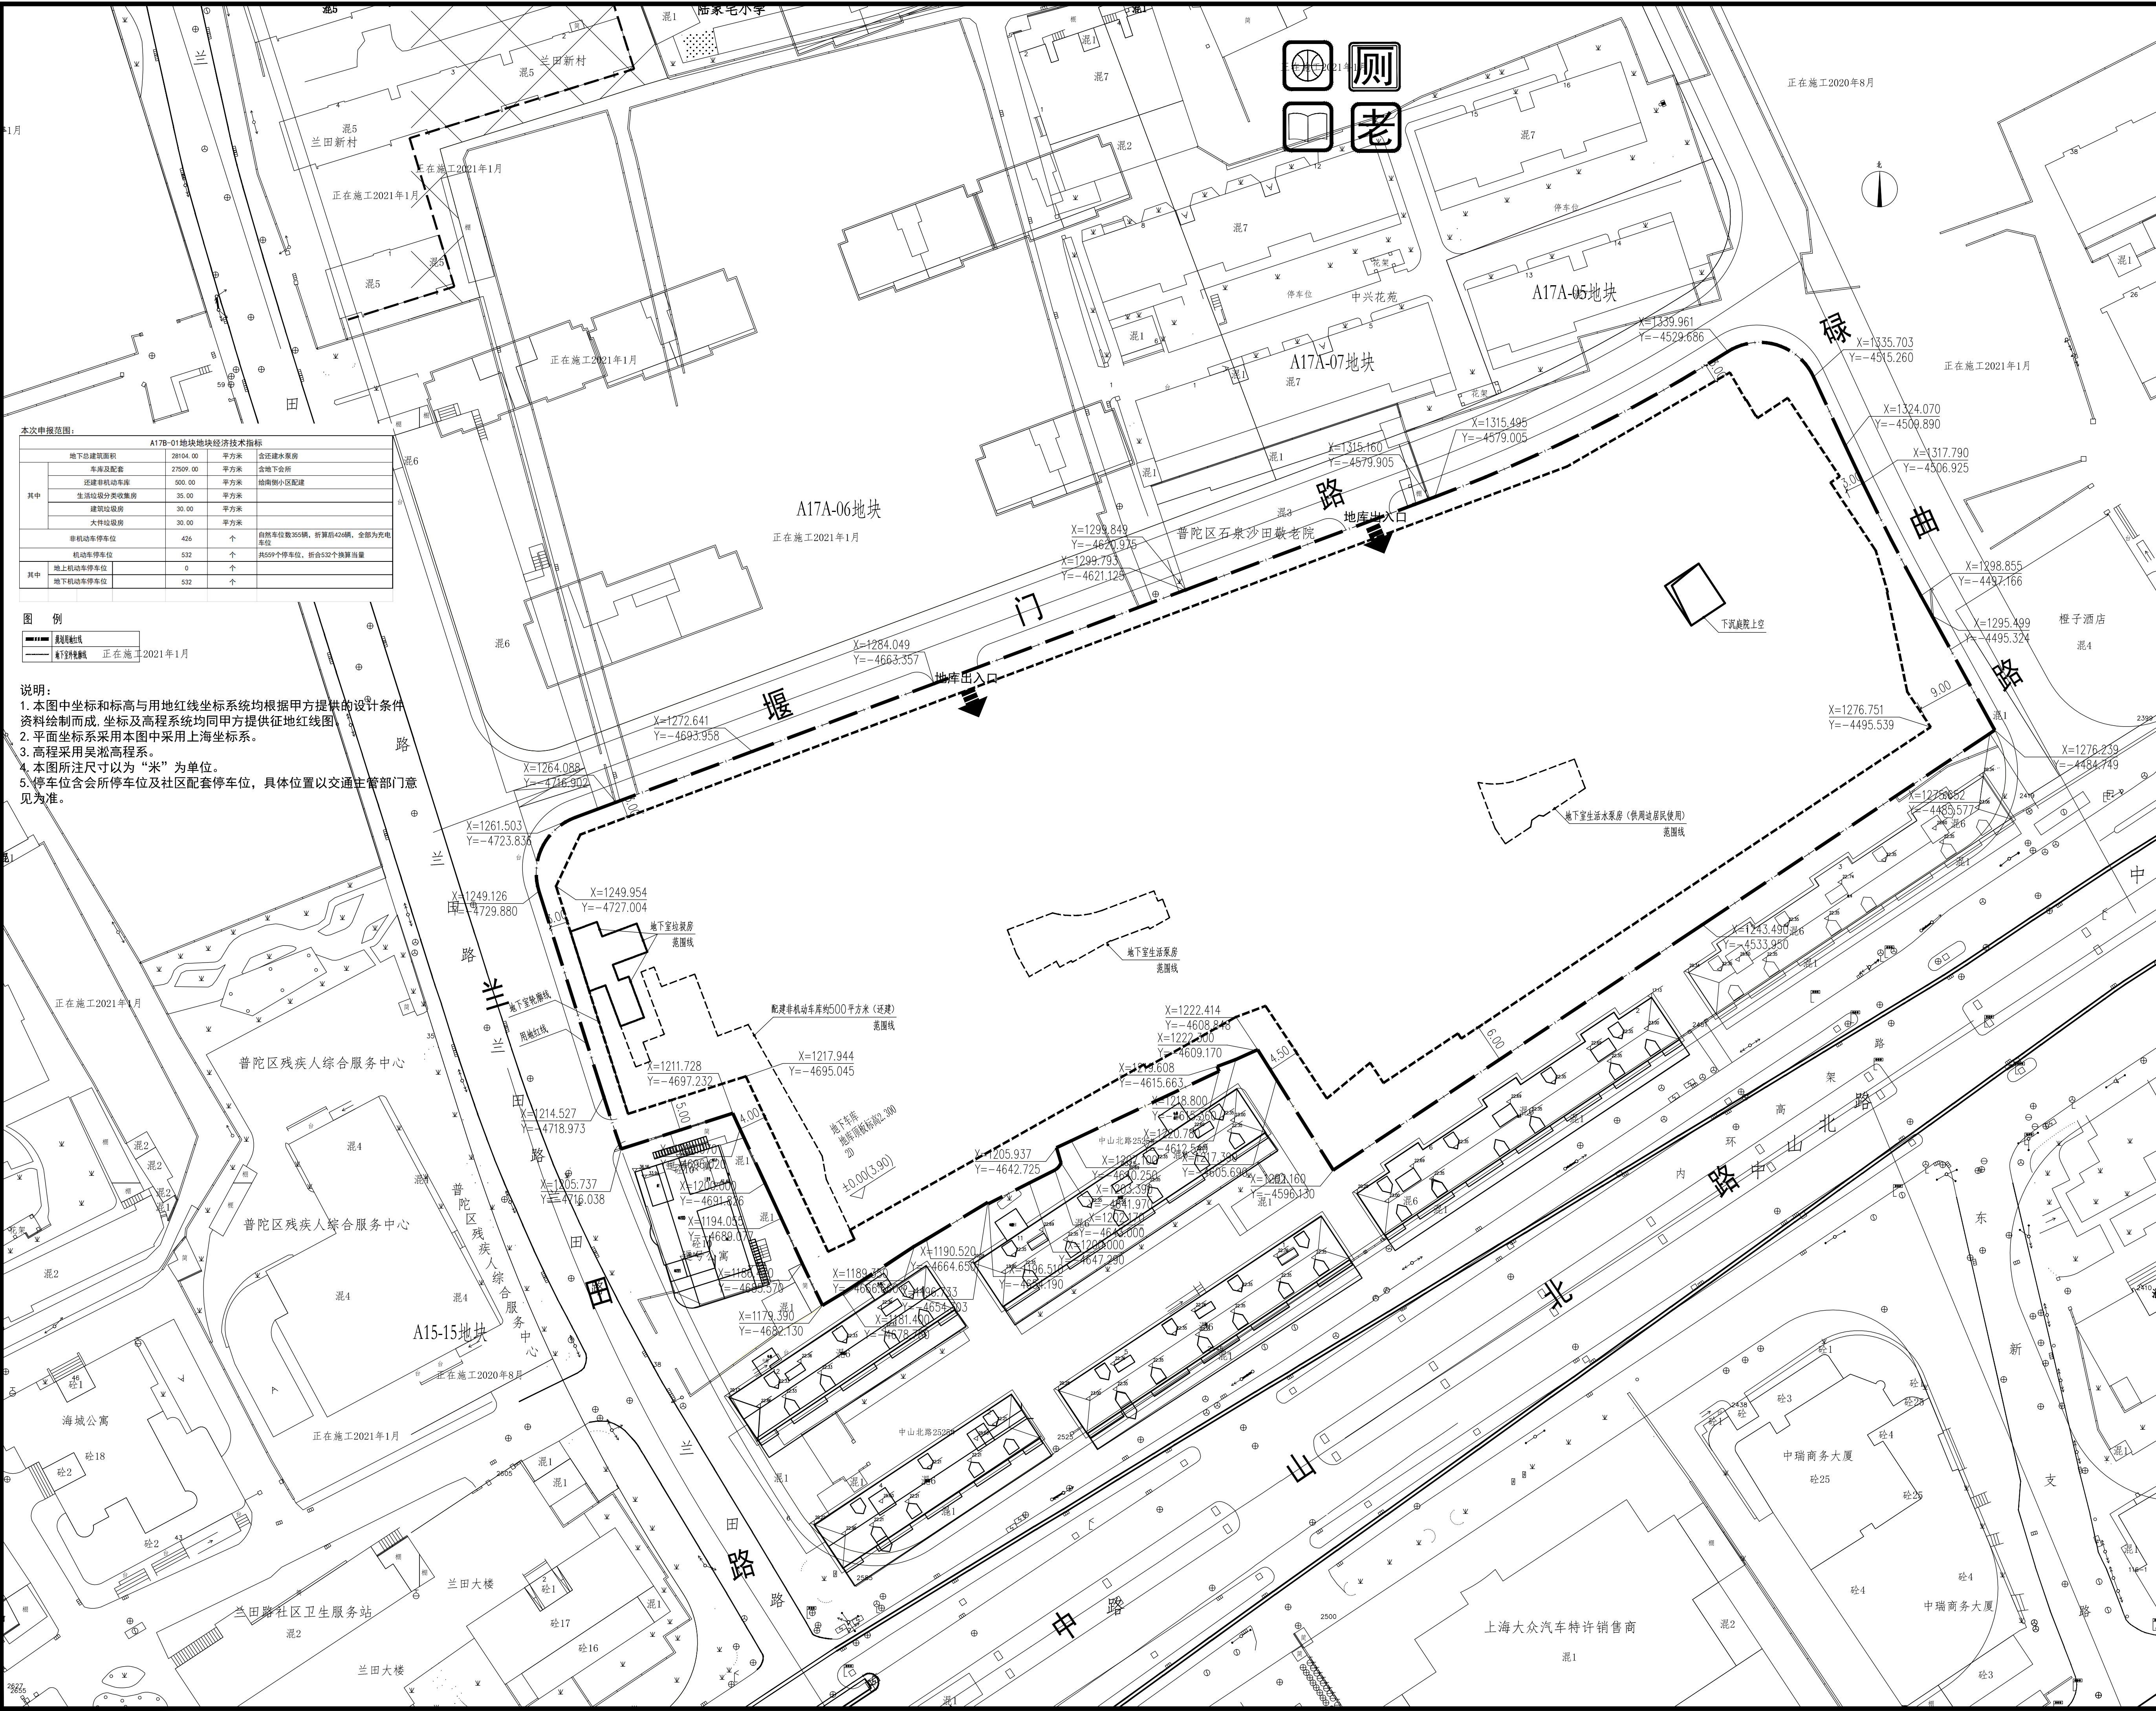

项目名称 Project		
普陀区W060401单元A17B-01地块项目		
业 主 Client		
上海锦通达置业有限公司		
出图记录 Issue Notes		
版次 Rev.	日期 Date	设计 Designed by
A	2020/08/05	武师
比 例 Scale		
TIANHUA天华		
www.thape.com		
上 海 天 华 建 筑 设 计 有 限 公 司 Shanghai Tianhua Architecture Planning & Engineering Limited		
中国 上海市 中山西路1800号 兆丰国际大厦27楼 设计证书号 license NO. 27F-1800 Zhongshan West Rd, Shanghai 200235 PRC A131A01681		
所有施工图盖章须加盖本公司施工图用章后为有效施工图		
审 定 Author	丁锐	
审 核 Agreed by	赵亮 赵亮	
设计总负责 Project director	赵亮 赵亮	
专业负责人 Discipline Responsible	赵亮 赵亮 武师 武师	
校 对 Checked by	任晓涵 任晓涵	
设 计 Designed by	武师 武师	
制 图 Drawn by	武师 武师	
会 签 Confirmed by		
建 筑 Architecture	强 电 Electrical	郭文强
结 构 Structure	弱 电 Telecom	郭文强
给 排 水 W&B	暖 通 HVAC	郭文强
燃 气 Gas	动 力 Dynamics	郭文强
室 内 Interior	景 观 Landscape	
人 防		
项目编号 Project No.	TH20134501	设计类别 Discipline
专 业 Discipline	建筑	设计阶段 Design Stage
设计子项 Project Subitem	总图	施工图
图纸名称 Drawing Title	总平面图	
日 期 Date	2020/08/05	
图纸编号 Drawing No.	TY-A102/01A	