


总图	结构	暖通	人防	配电	其他
建筑	给排水	电气	室内	绿建	其他

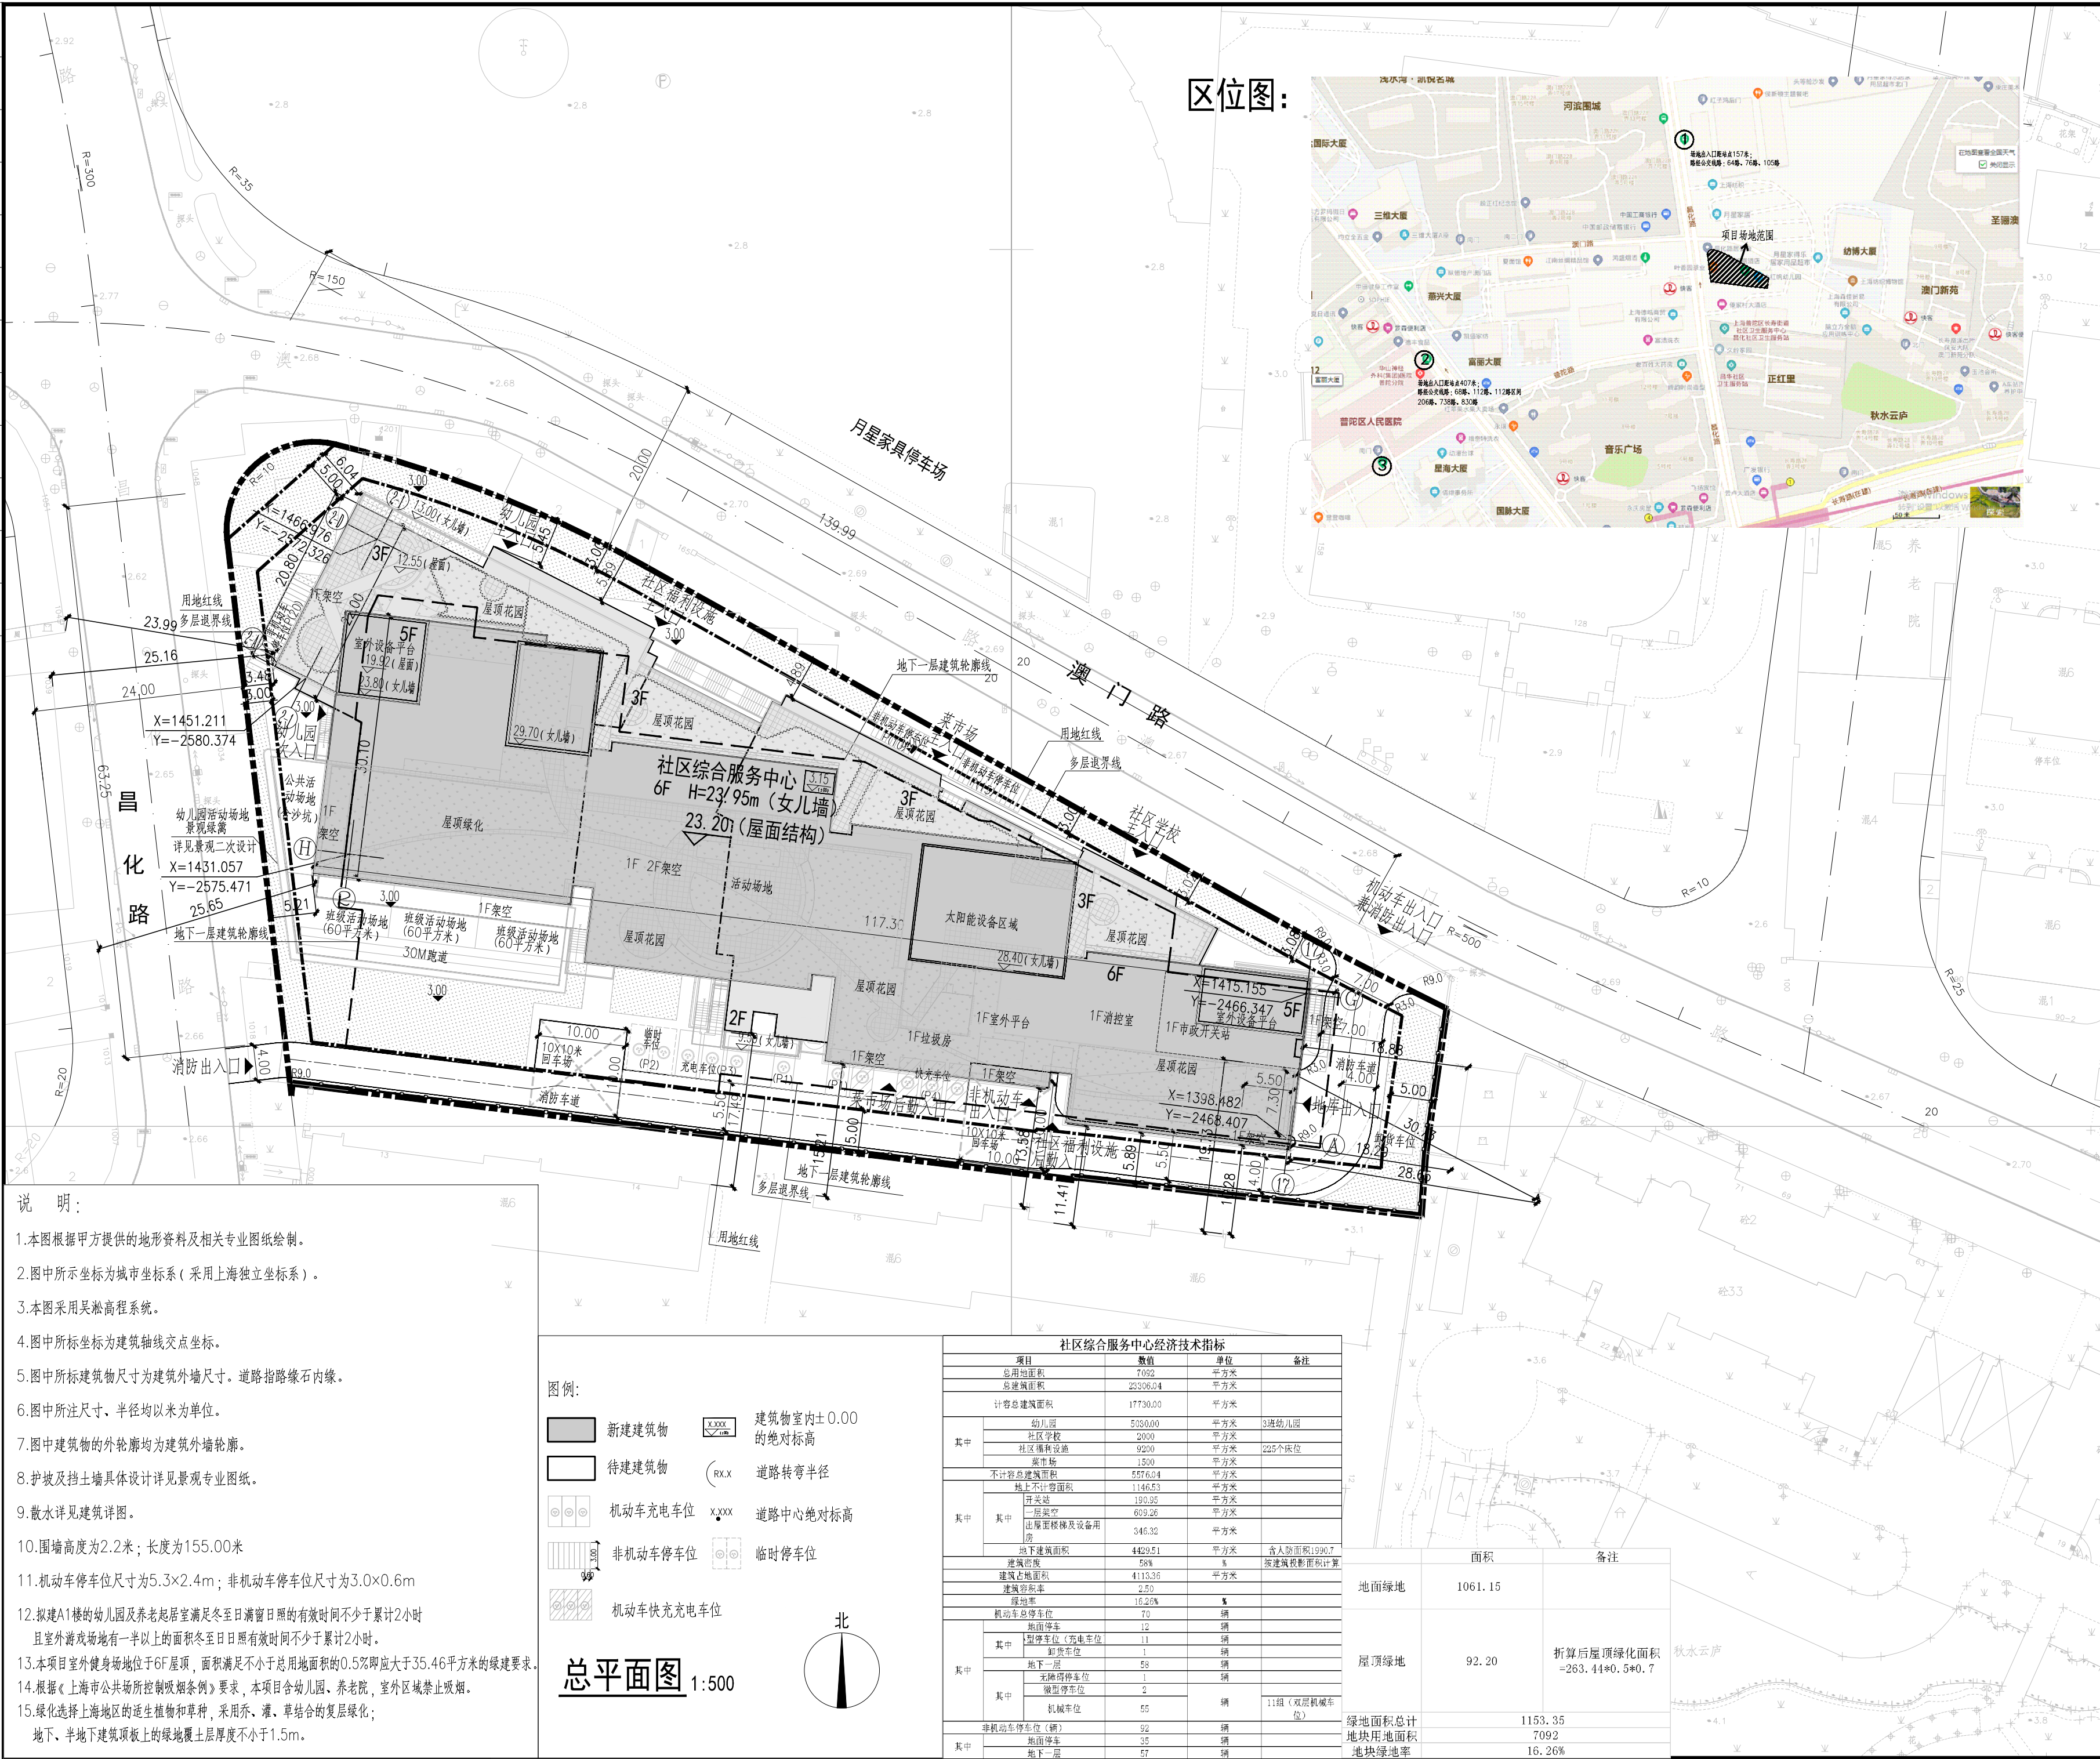

工程设计方案出图
专 用 章

资质证书号:A231004118

上海中森建筑与工程设计顾问有限公司

中华人民共和国一级注册建筑师

姓 名: 张 晓 远

注册号: 3100411-02

有效期：至2024年10月25日



修改序号NO.	日期DATE	备注REMARK
1	2021. 10	第一次出版




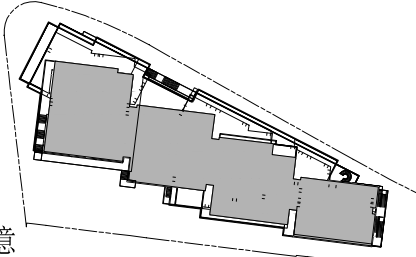



图 名		总平面图		TITLE	
图 号 Z-00-00-01		DWG NO.	设计号 S20126		PROJECT NO.
专 业 总 图		DISCIPLINE	比 例 1:500		SCALE
阶 段 方 案		STATUS	日 期 2021.10		DATE
设计主持人					DESIGN CHIEF
工种负责人					DISCIPLINE CHIEF
设计制图人					DESIGNER
校 对					CHECKED BY
审 核					VERIFIED BY
审 定					APPROVED BY
子 项		00子项：通用图			SUB ITEM
工程名称		长寿地区 C060102单元E6-3地块社区 公共服务配套设施新建工程			PROJECT
建设单位		上海市普陀区人民政府长寿路街道办事处			CLIENT

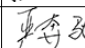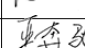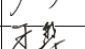

中森设计 ZSA

中国建设科技集团上海中森建筑与工程设计顾问有限公司

证书号 A131004111

LICENSE NO.

本图纸版权归本院所有,不得用于工程以外范围,未盖出图章图纸一律无效。
This drawing & design are copyright and no portion may be reproduce
without the written permission.



20191101