
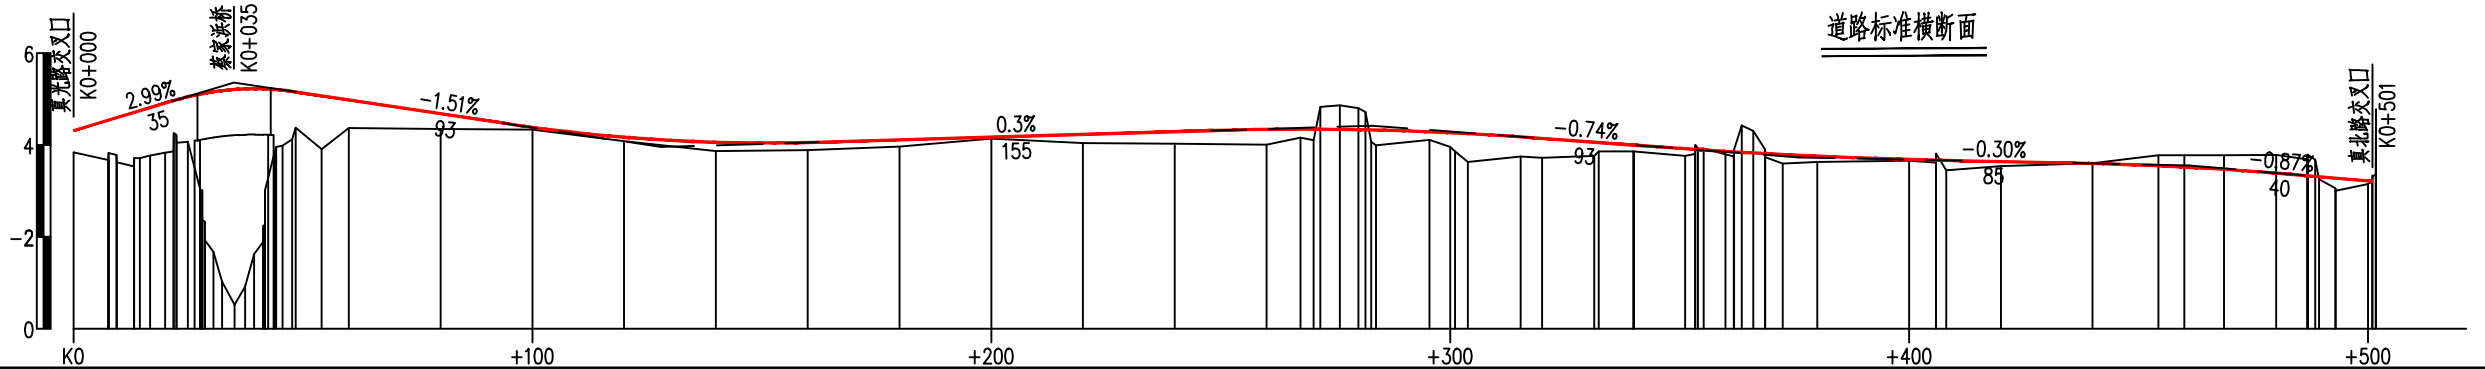


景观	总体
水工	环境
道路	桥梁
设备	暖通
电气	仪表
建筑	结构
给水	排水
会签	

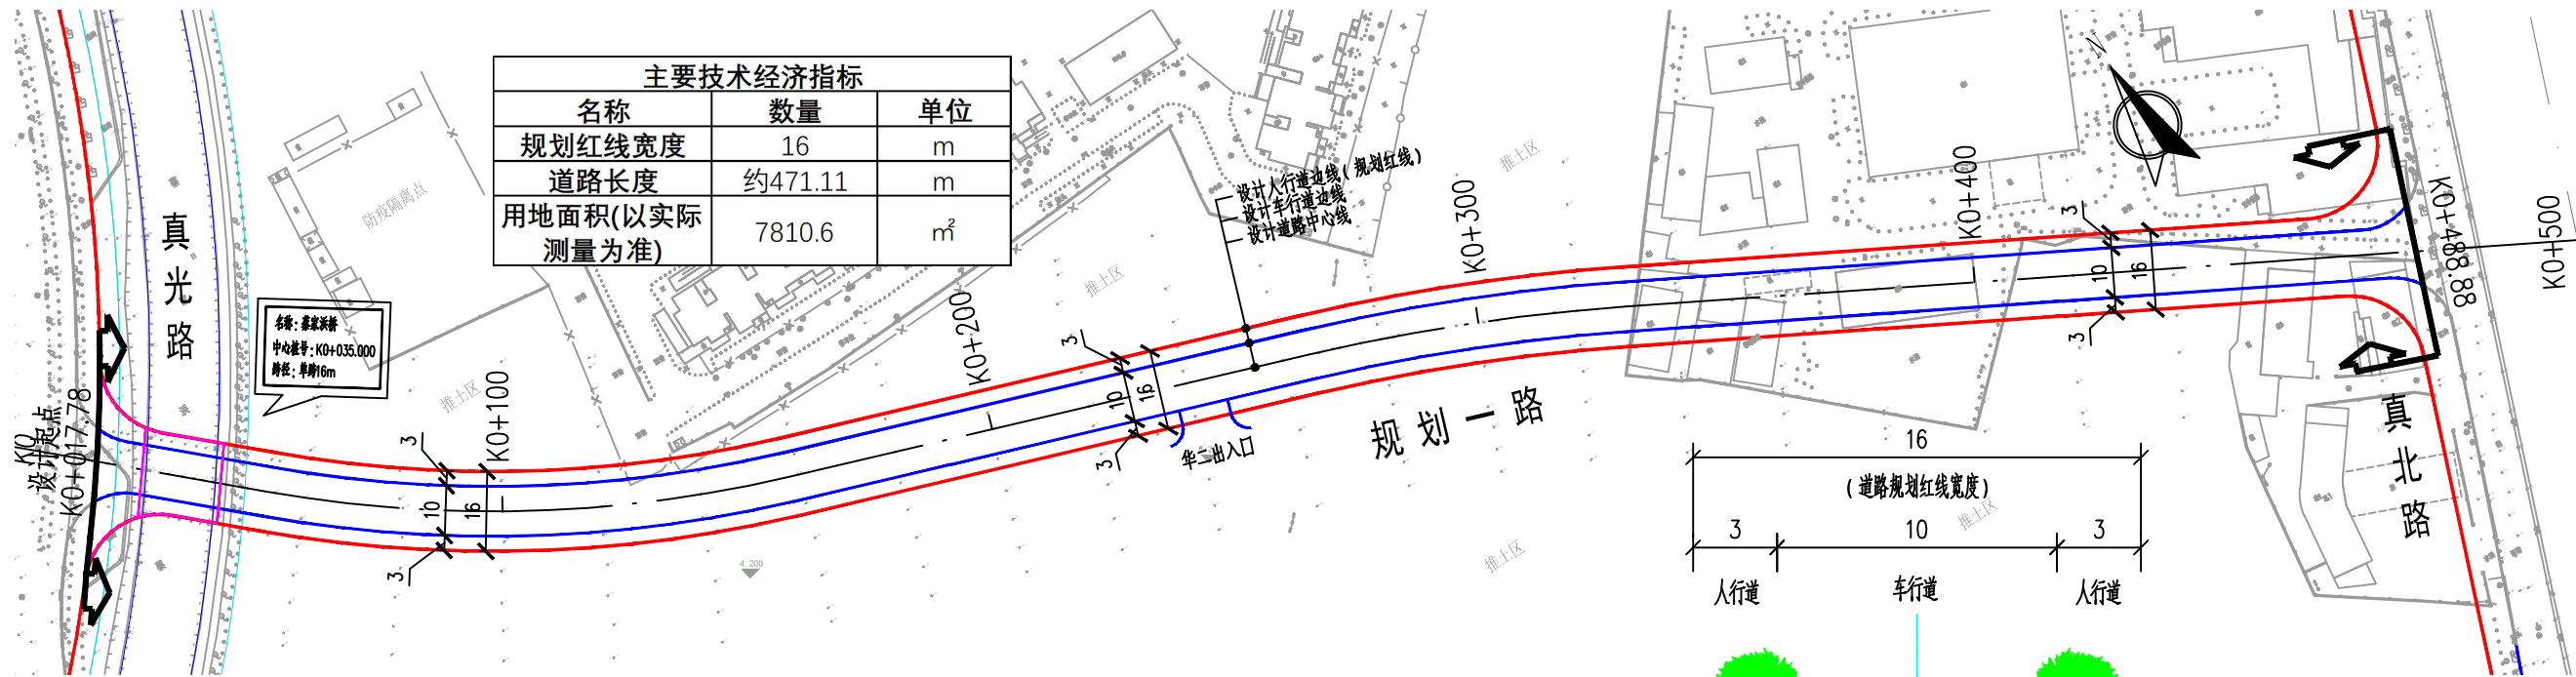

填挖高度	0.47	1.08	3.52	0.61	0.33	0.05	0.08	0.19	0.17	0.15	0.03	0.19	0.26	0.33 0.22	-0.47	0.31	0.42	0.31	0.13	0.07	0.13	0.03	0.10	-0.00	-0.26	-0.39	0.07
设计高程	4.31	4.91	5.23	4.98	4.68	4.39	4.17	4.06	4.05	4.11	4.17	4.23	4.29	4.34	4.33	4.27	4.15	4.00	3.86	3.76	3.69	3.64	3.60	3.52	3.39	3.22	
地面高程	3.84	3.83	1.71	4.37	4.35	4.34	4.09	3.87	3.89	3.96	4.14	4.04	4.03	4.01	4.80	3.96	3.72	3.86	3.80	3.63	3.66	3.54	3.60	3.78	3.78	3.15	
里程桩号	K0	+020	+040	+060	+080	+100	+120	+140	+160	+180	+200	+220	+240	+260	+280	+300	+320	+340	+360	+380	+400	+420	+440	+460	+480	+500	

说明: 1.本图尺寸单位以米计。 图例: 工程范围 规划红线 车行道边线

审核	廖彩凤	廖彩凤	校核	余豫新	余豫新	阶段	方案
设计负责人	章祯	章祯	校对	余豫新	余豫新	专业	道路交通
专业负责人	章祯	章祯	设计	章祯	章祯	比例	图示
			制图			日期	2023.11.25



上海市政交通设计研究院有限公司
Shanghai Municipal Transportation Design Institute Co.,Ltd.

规划一路(真光路-真北路)道路新建工程

道路总体平面布置图

项目编号	PROJECT NO.
子项名称	SUB ITEM
图号	DRAWING NO.
修正号	REV NO.