
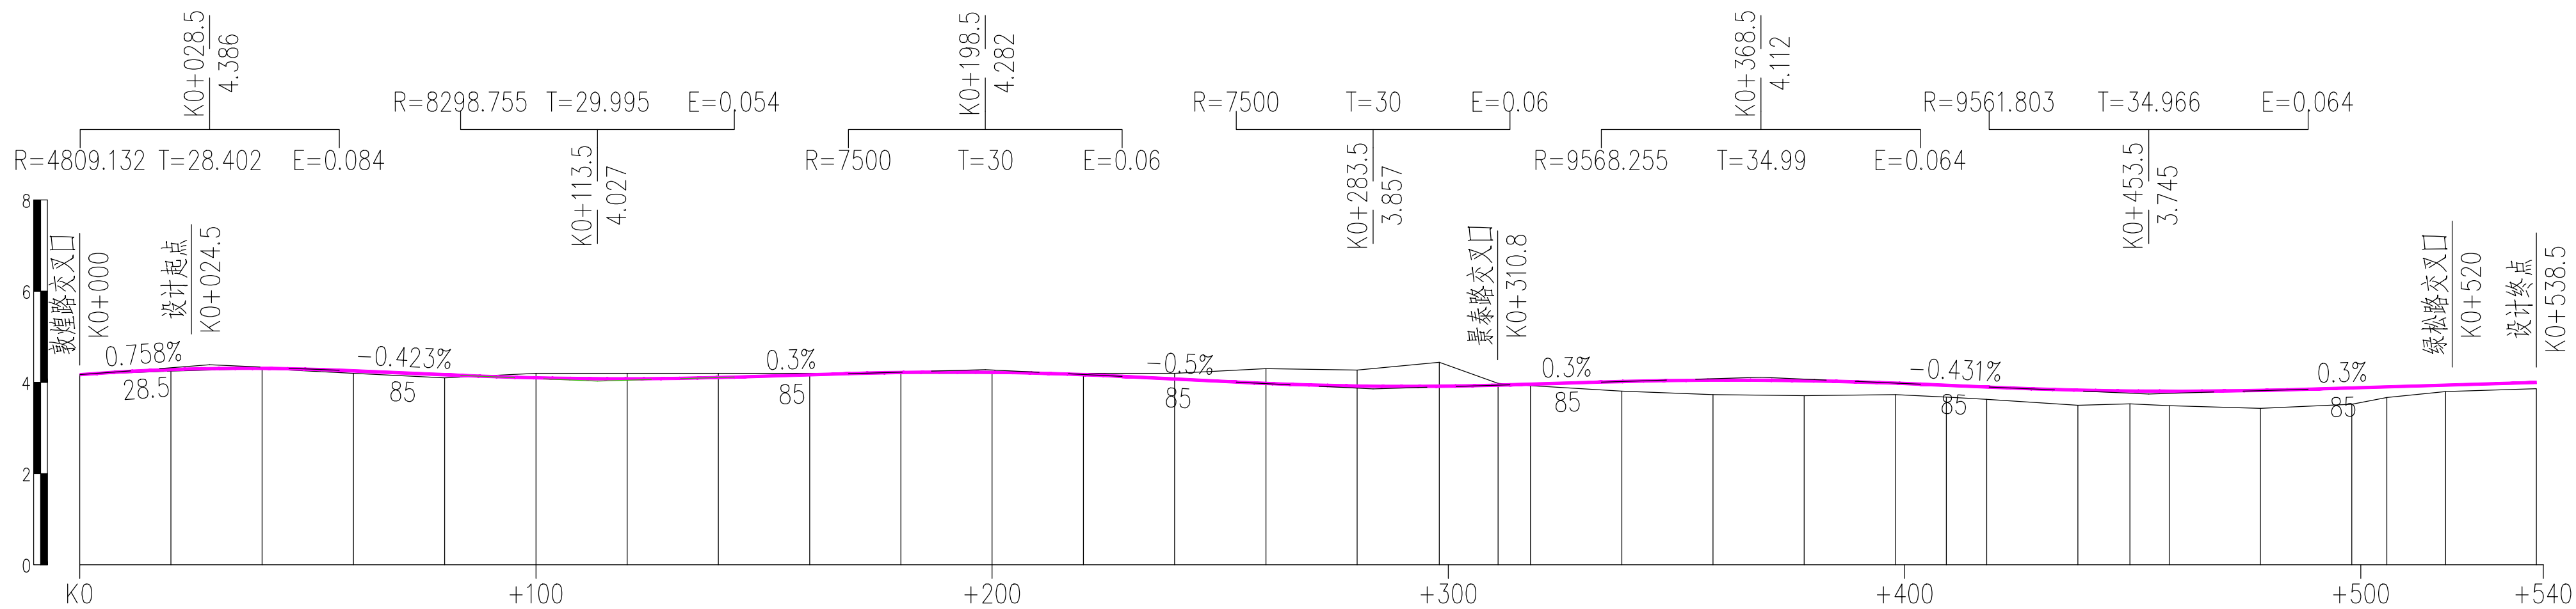


景观	总体
水工	环境
道路	桥梁
设备	暖通
电气	仪表
建筑	结构
给水	排水
会签	

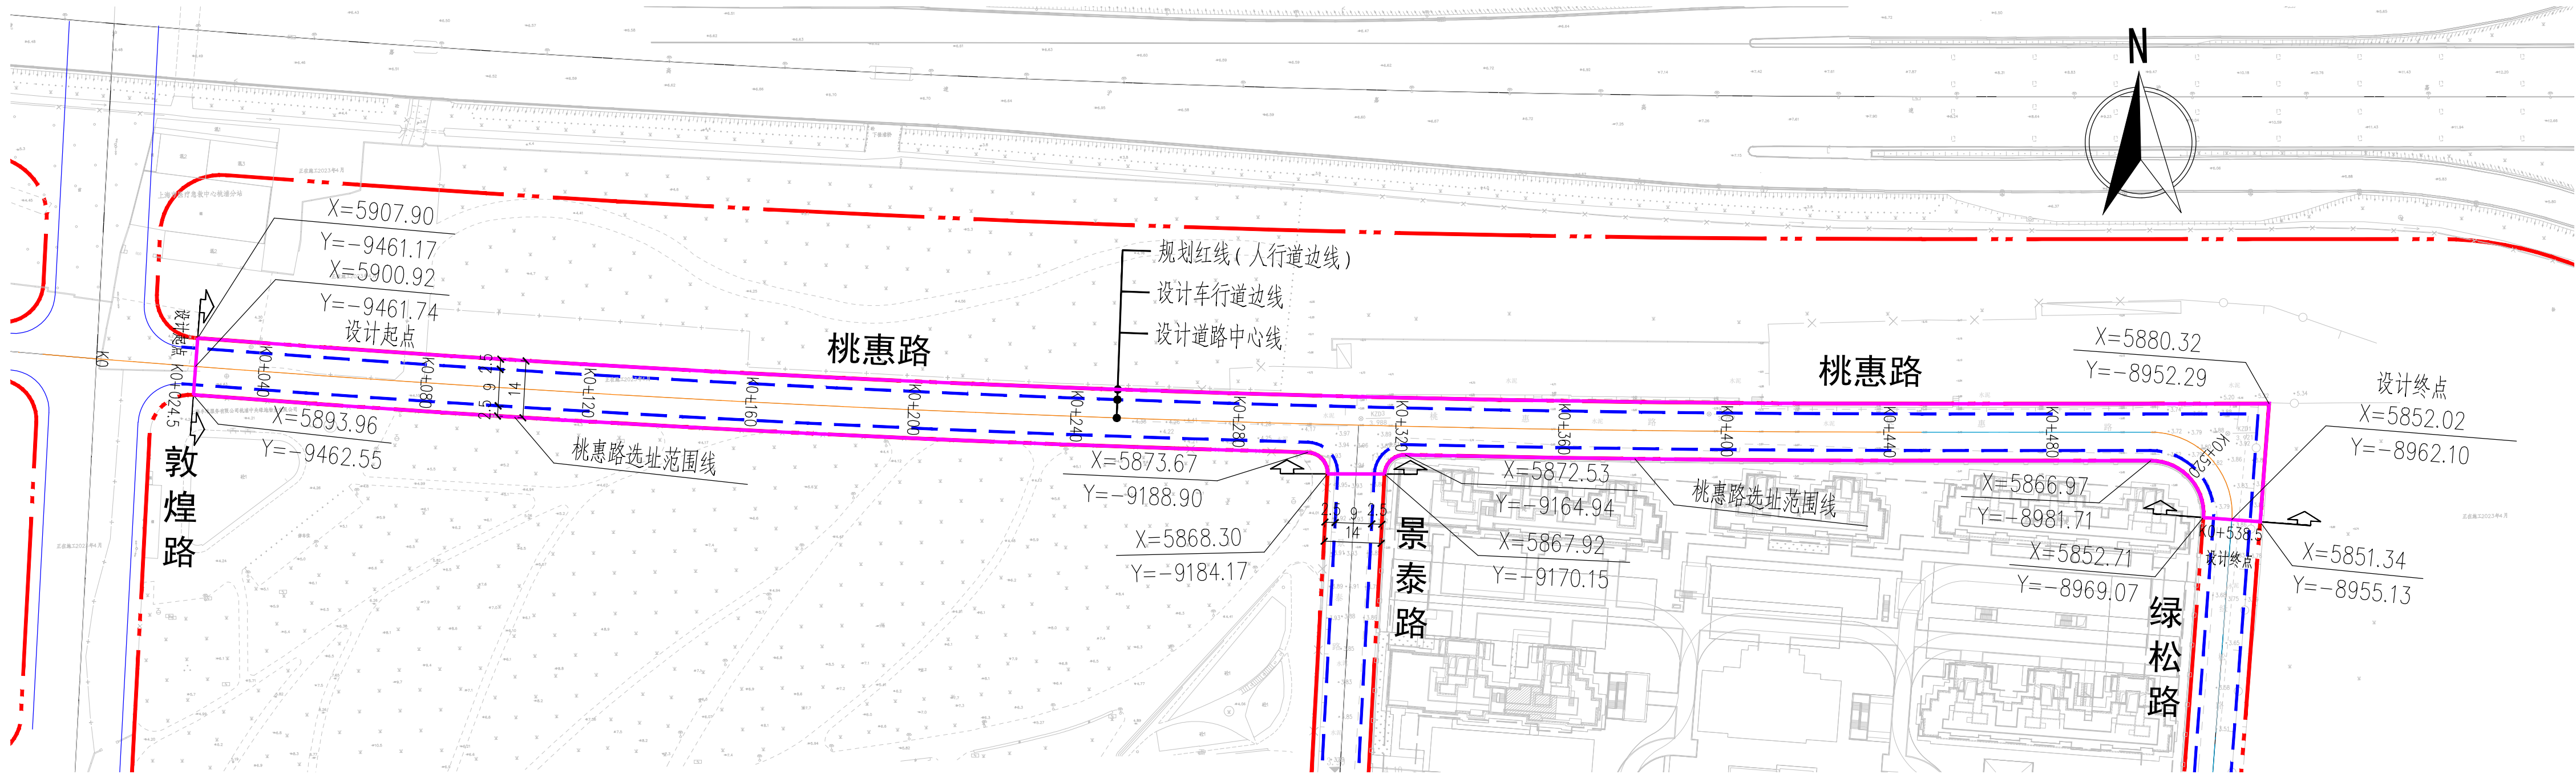

填挖高度	0.000	0.030	0.008	0.053	0.068	-0.100	-0.121	-0.093	-0.034	0.017	0.020	-0.031	-0.126	-0.323	-0.349	-0.450	0.048	0.222	0.321	0.254	0.273	0.322	0.283	0.323	0.389	0.325	0.253	0.140	0.140
设计高程	4.170	4.280	4.308	4.253	4.168	4.100	4.079	4.107	4.166	4.217	4.220	4.169	4.074	3.977	3.921	3.918	3.966	4.024	4.033	3.975	3.890	3.827	3.813	3.807	3.828	3.885	3.901	3.945	4.000
地面高程	4.170	4.250	4.300	4.200	4.100	4.200	4.200	4.200	4.200	4.200	4.200	4.200	4.200	4.300	4.270	4.369	3.918	3.802	3.712	3.721	3.617	3.505	3.430	3.484	3.439	3.559	3.669	3.804	3.860
里程桩号	K0	+020	+040	+060	+080	+100	+120	+140	+160	+180	+200	+220	+240	+260	+280	+300	+320	+340	+360	+380	+400	+420	+440	+460	+480	+500	+520	+538.5	

说明:

1. 本图尺寸单位均以米计;


2. 本图坐标系采用上海城市坐标系, 高程系统为2016吴淞高程系统。

图例:


工程范围: 道路桩号

规划红线: 车行道边线

主要技术经济指标		
名称	数量	单位
规划红线宽度	14	m
道路长度	514	m
用地面积	7464.37	m ²

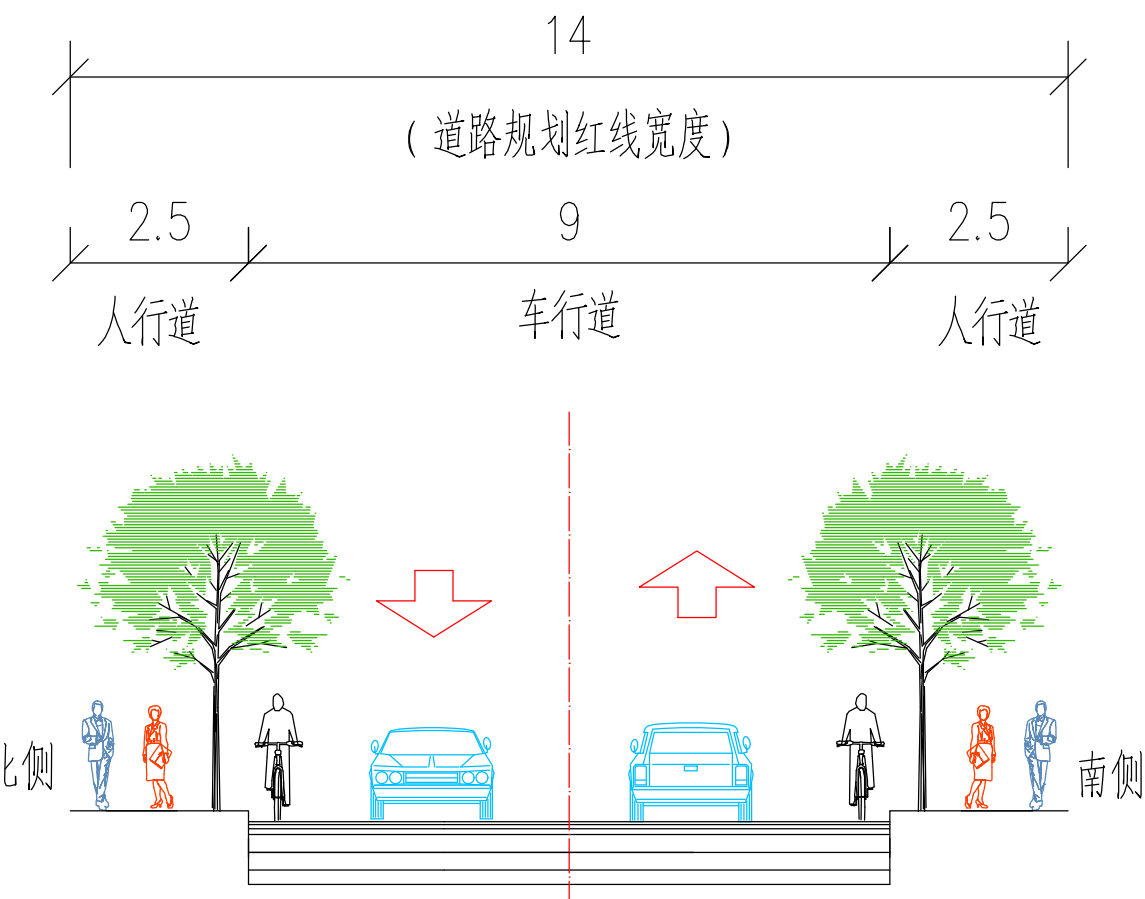

道路标准横断面图
桃惠路 (敦煌路—绿松路)

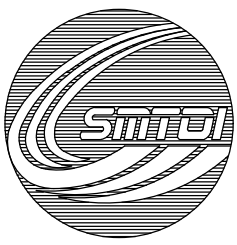审核	廖彩凤	校核	叶红波	阶段	方案	 上海市政交通设计研究院有限公司 Shanghai Municipal Transportation Design Institute Co., Ltd.	桃惠路 (敦煌路—绿松路) 道路新建工程	项目编号	
设计负责人	章祯	校对	叶红波	专业	道路交通			子项名称	
专业负责人	章祯	设计	章祯	比例	图示			图号	RF00R-00
		制图		日期	2024.12			修正号	