

建筑 Architecture	结构 Structure	给排水 Water Supply & Sewerage	电气 Electric Energy	暖通 Heating & Ventilation	动力 Power Gas & CA	会签 Confirmed by
原建筑面积/改造后建筑面积				约2253M ² /约2647.50M ²		
原占地面积/改造后占地面积				450.66M ² /548.70M ²		
原层数(建筑高度) 改造后层数建筑高度				5F(14.300M)/5F(14.300M)		改造前后建筑高度不

改造后总平面图 1:30

A scale bar with markings at 0, 3, 6, and 15.


比例尺

注：

- 1、本工程仅为成套改造。
- 2、总图中所有标注单位为“米”。
- 3、改造前后建筑高度不变，详见总平面标高。
- 4、本工程需规划或相关部门批准同意后方可实施

图例：

修订 Revise		
序号 No.	记要 Description	日期 Date

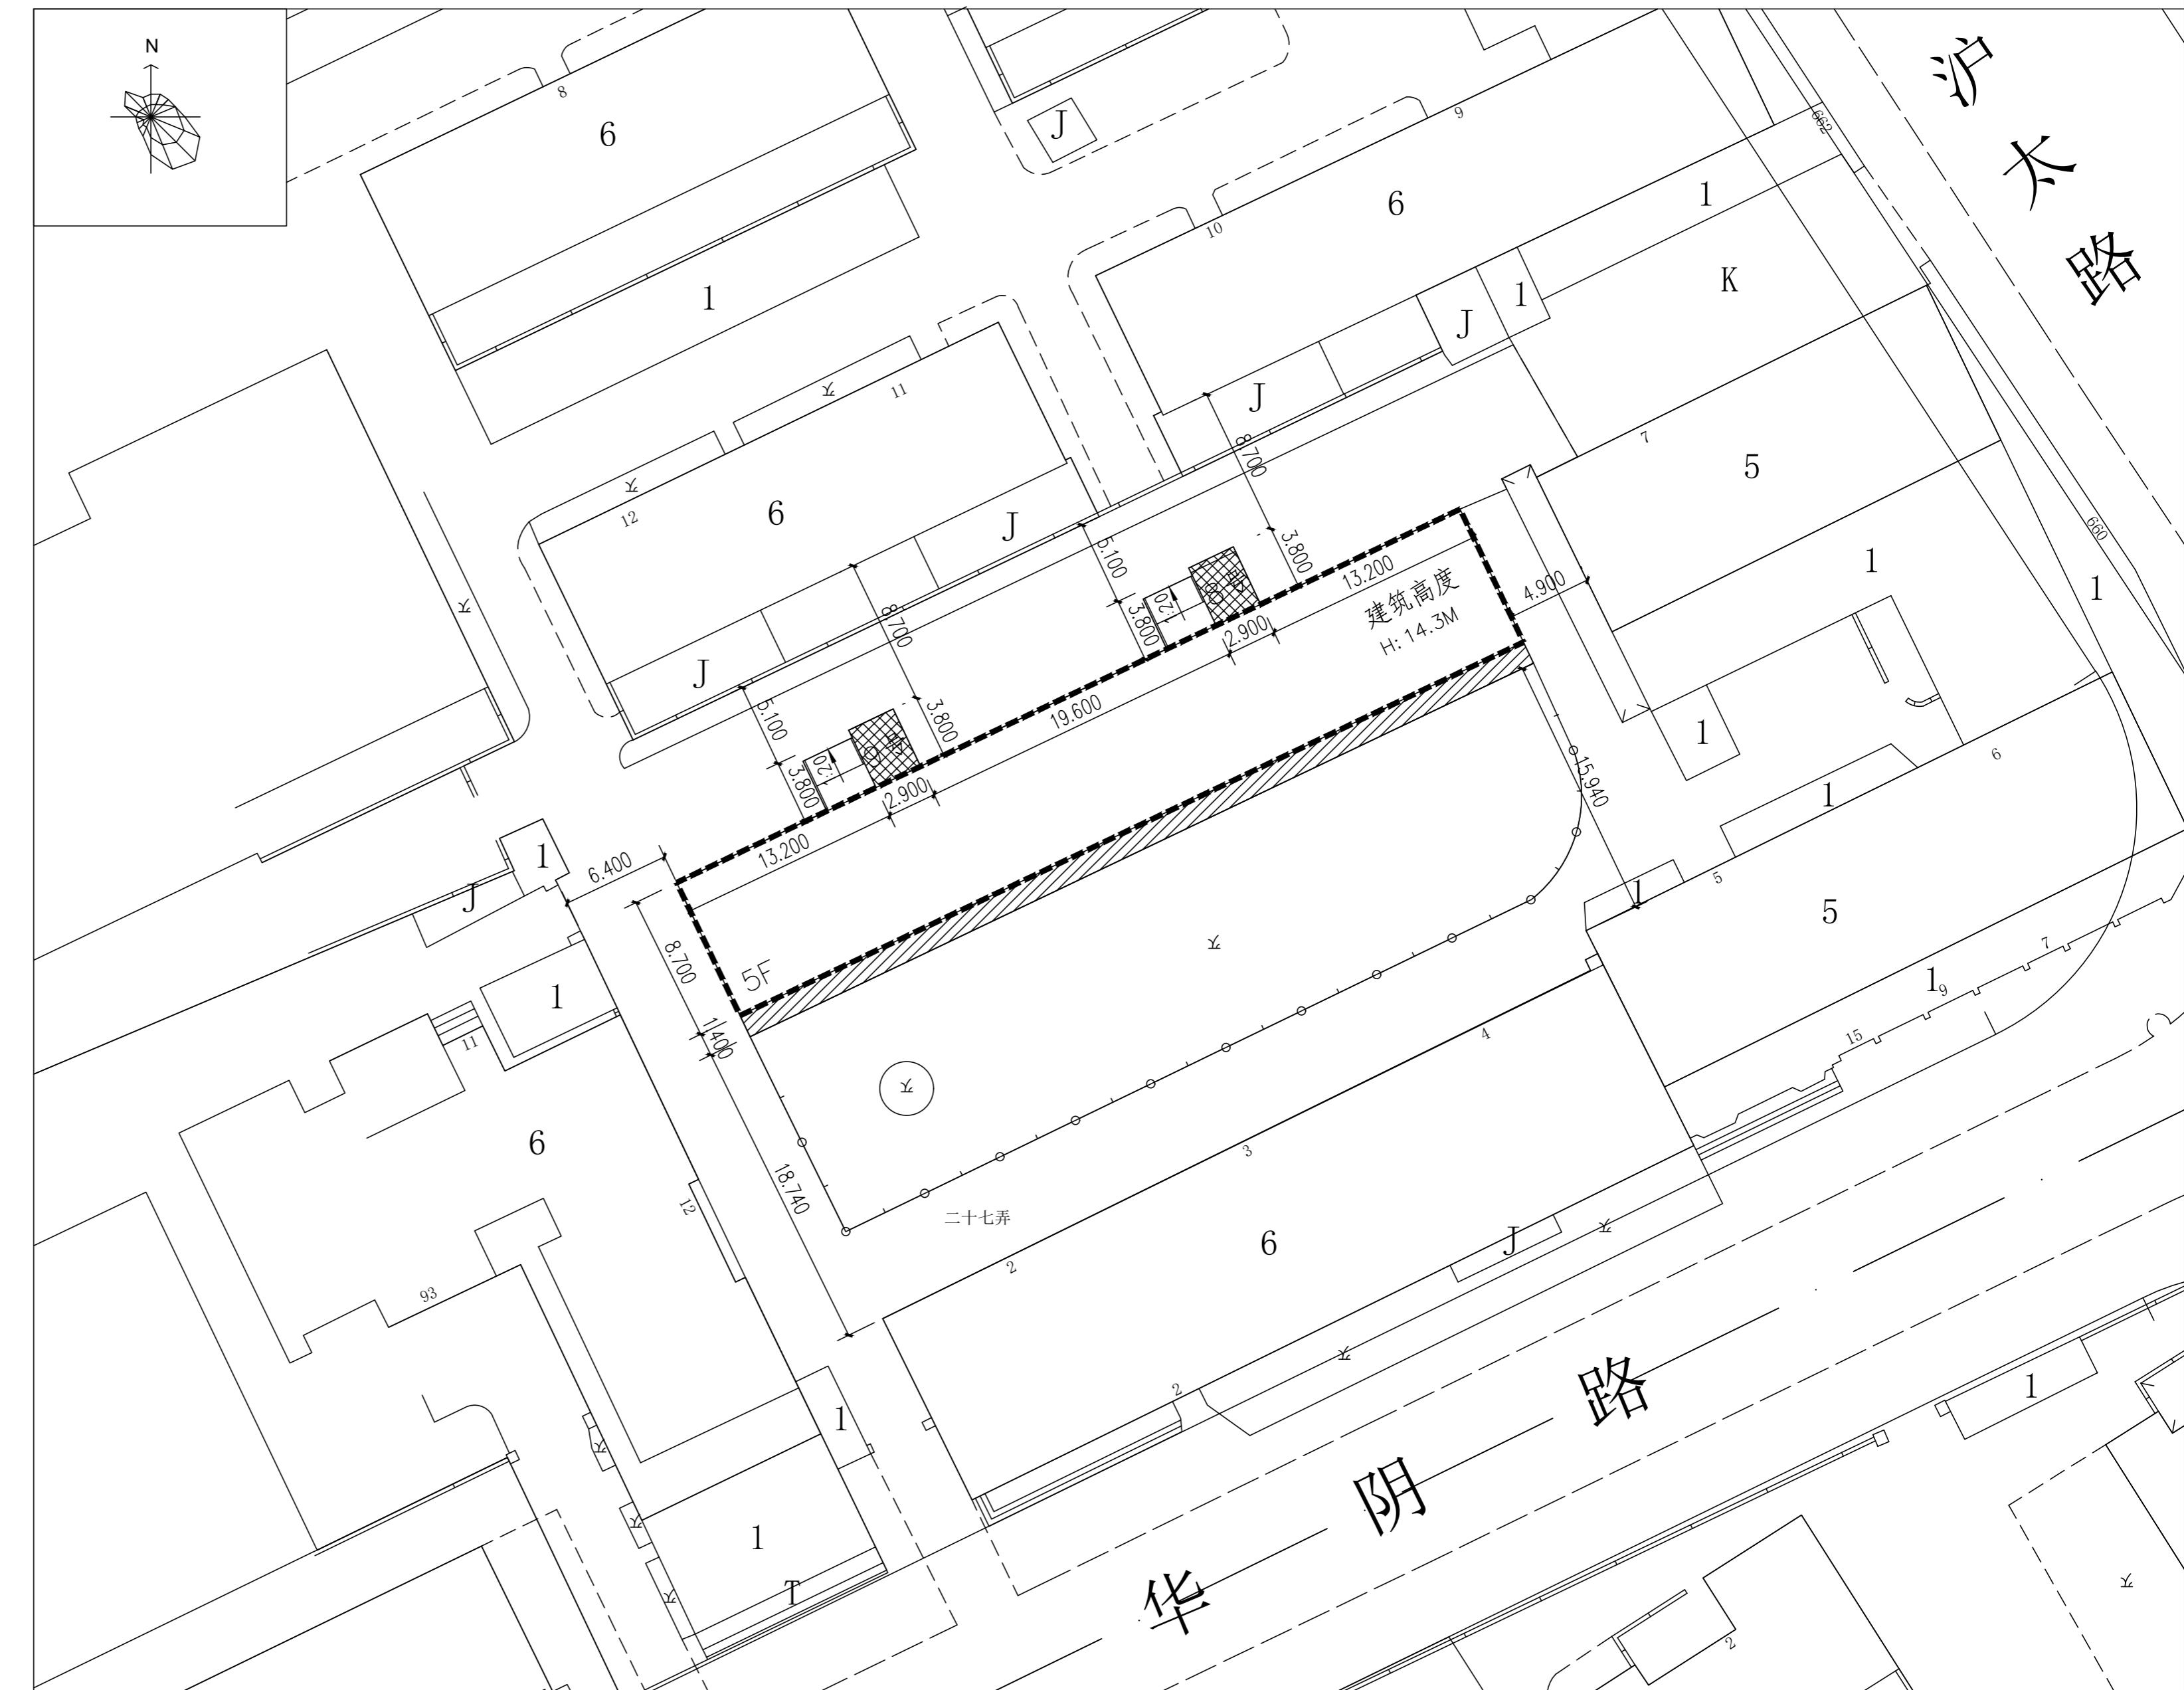

合作单位 Co-operate With:

司 LTD		
	审 定 Approved by	
	项目负责人 Princial in charge	
5485	专业负责人 Discipline Responsible	

建设单位 Client:

图纸名称 Drawing Title:

工程编号 Project No.		专业 Discipline	建筑
阶段 Stage	方案	图号 Drawing No.	总方-01
比例 Scale	1:300	日期 Date	2025.06
版次 Version		本图须加盖出图签章, 否则一律无效 Invalid Unless Stamped	