
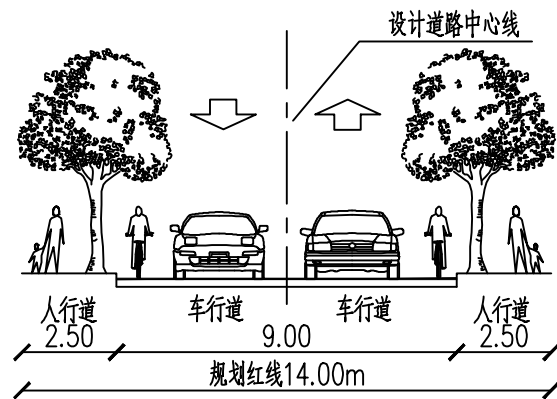


设备	
结构	暖通
隧道	建筑
景观	燃气
交通	电气
给水	排水
道路	桥梁
会签	

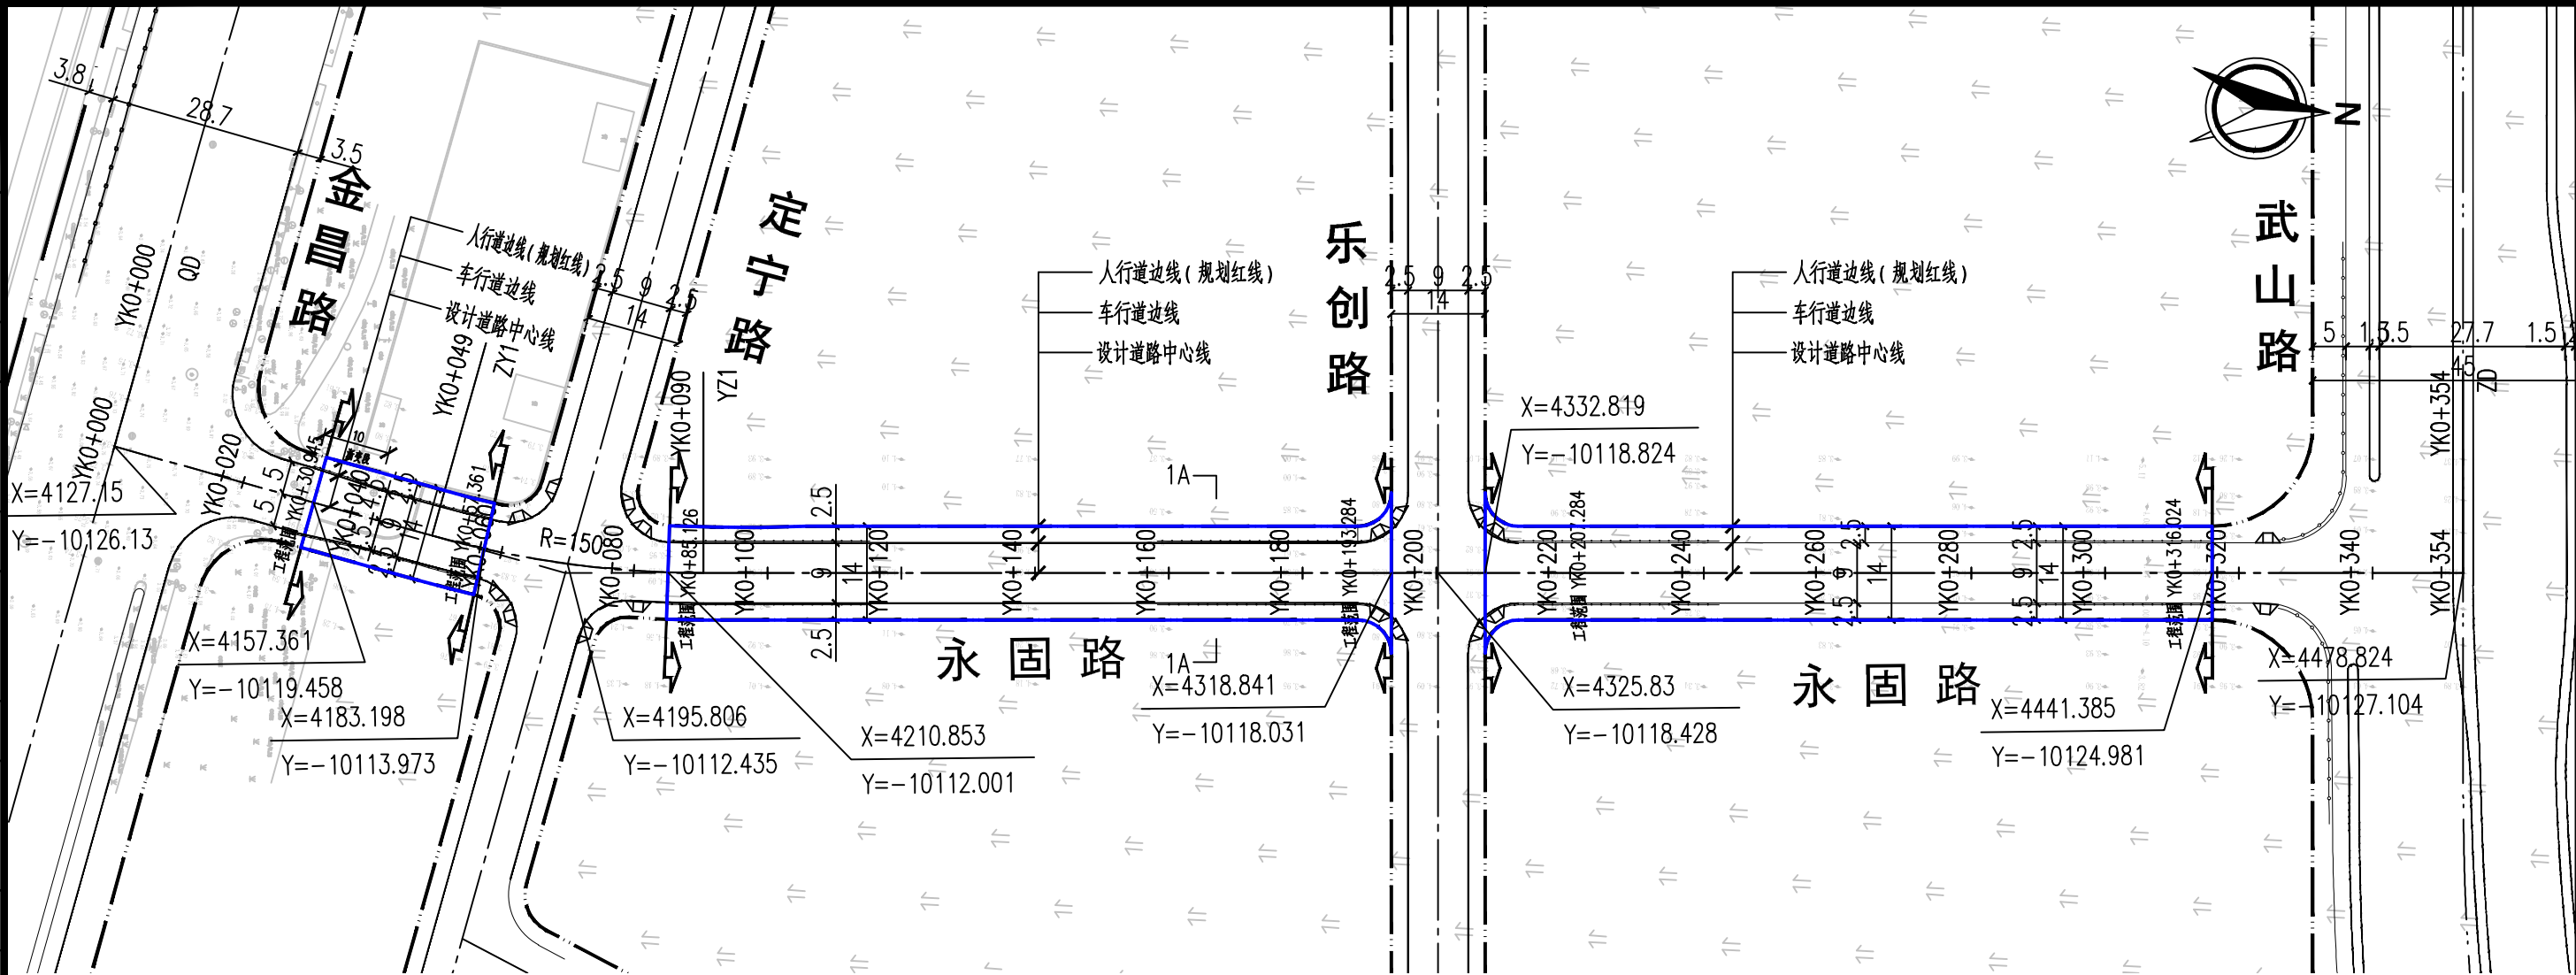

永固路道路标准横断面(1A-1A) 1:200

主要技术经济指标			
名称	数量	单位	备注
道路等级	城市支路		
规划道路红线	14	m	永固路
道路长度	243.32	m	
用地面积	3425.71	m²	

- 注
1. 本图尺寸均以米计。
 2. 坐标采用上海2000坐标系。
 3. 高程采用吴淞高程系统。
 4. 图例： 工程范围 K0+100
 用地红线范围



华东建筑设计研究院有限公司
East China Architectural Design & Research Institute Co., Ltd.
资质证书编号 A131004031
市政工程设计院
Municipal Engineering Design Institute

审定人 AUTHORIZED FOR ISSUE		专业负责人 DISCIPLINE RESPONSIBLE	陈辉映	阶段 STATUS	方案设计	项目名称 PROJECT	崇明(全岛-武山)道路新建工程	子项名称 SUB-PROJECT	
设计总负责人 PROJECT DIRECTOR	陈辉映	校对 CHECKED	陈辉映	专业 DISCIPLINE	道路	建设单位 CLIENT	上海市普陀区市政工程建设中心	工程编号 JOB NO.	2024DL0038
审核人 REVIEWED	杨依韵	设计人 DESIGNED	张哲铭, 韦强	比例 SCALE	图示	图纸名称 DRAWING TITLE	总体布置图	图号 DRAWING NO.	F00R01
								日期 DATE	

单位出图专用章
STAMP FOR ISSUE