



感谢您选择东大设计!

会签	
日期	
签名	
会签专业	
日期	
签名	
会签专业	

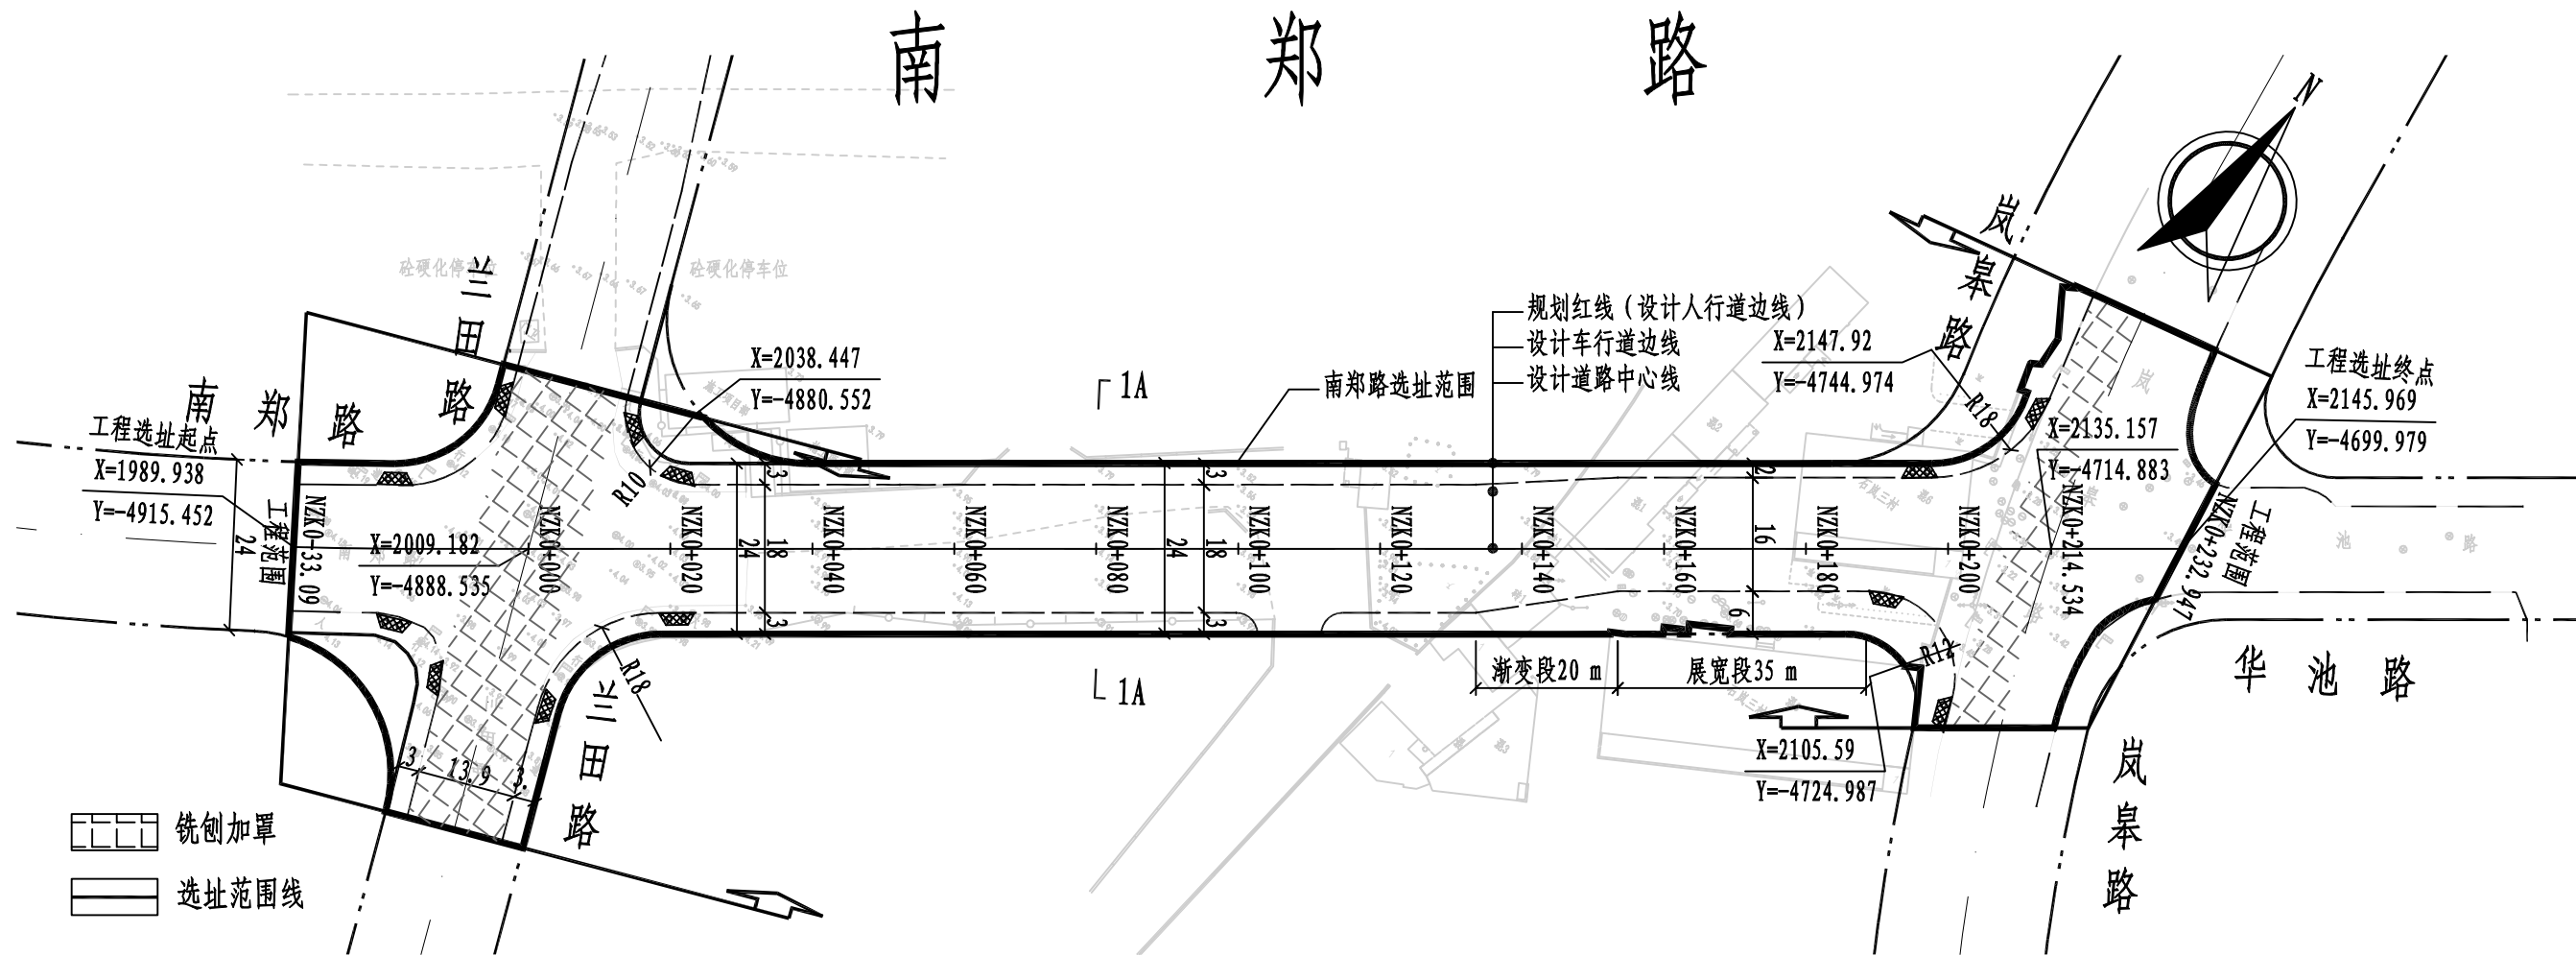

- 铣刨加罩
- 选址范围线

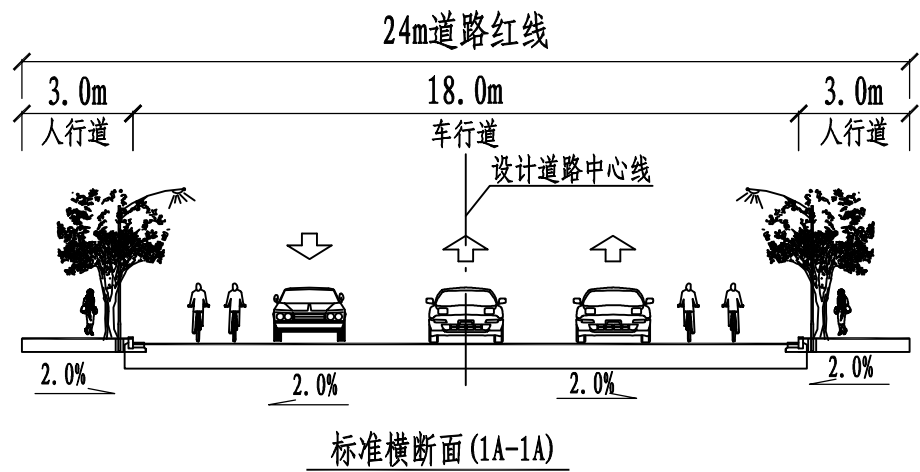

主要技术经济指标	
规划道路长度	266.04m
规划道路等级	城市支路
规划道路红线	24m
设计速度	30km/h
标准横断面布置	3m人行道+18m车行道+3m人行道
用地范围面积	8285.87m <sup>2</sup>

城乡规划、建筑行业、风景园林 甲级 市政行业 乙级  
 中国·上海市·杨浦区政益路8号(五角丰达)1101室  
 Room 1101, No.8 Zhengyif Road, Yangpu District, Shanghai, China  
 E-mail: dongdashengji@163.com Tel: 021-65380048

上海东大建筑设计研究院(集团)有限公司  
 SHANGHAI DONGDA ARCHITECTURAL DESIGN RESEARCH INSTITUTE (GROUP) CO., LTD

建设单位 Client	上海市普陀区市政工程建设中心			
项目名称 Project Name	南郑路(兰田路-岚皋路)道路新建工程			
工程编号 Project No.	2025-A-055	专业 Discipline	道路	
阶段 Stage	工可	图号 Drawing No.		
比例 Scale	1:1000	日期 Date	2025.08	
版本 Version	A版	本图须加盖出图签章, 否则一律无效 Invalid Unless Stamped SHZ		
图纸名称 Drawing Title	道路总体平面图			

工程方案设计文件  
 出图专用章  
 资质证书号:A231020650  
 上海东大建筑设计研究院(集团)有限公司

方案设计出图  
 负责人  
 韦成明