



设备
结构
暖通
景观
交通
给水
道路
桥梁
电气
排水
其他

- 注
1. 本图尺寸均以米计。
 2. 坐标采用上海 2000 坐标系。
 3. 高程系统采用 2021 版吴淞高程系。
 4. 图例：
 - 工程范围
 - 设计桩号
 - 用地范围
 - 地上空间用地范围
 - 规划红线
 - 绿化带边线
 - 车行道边线

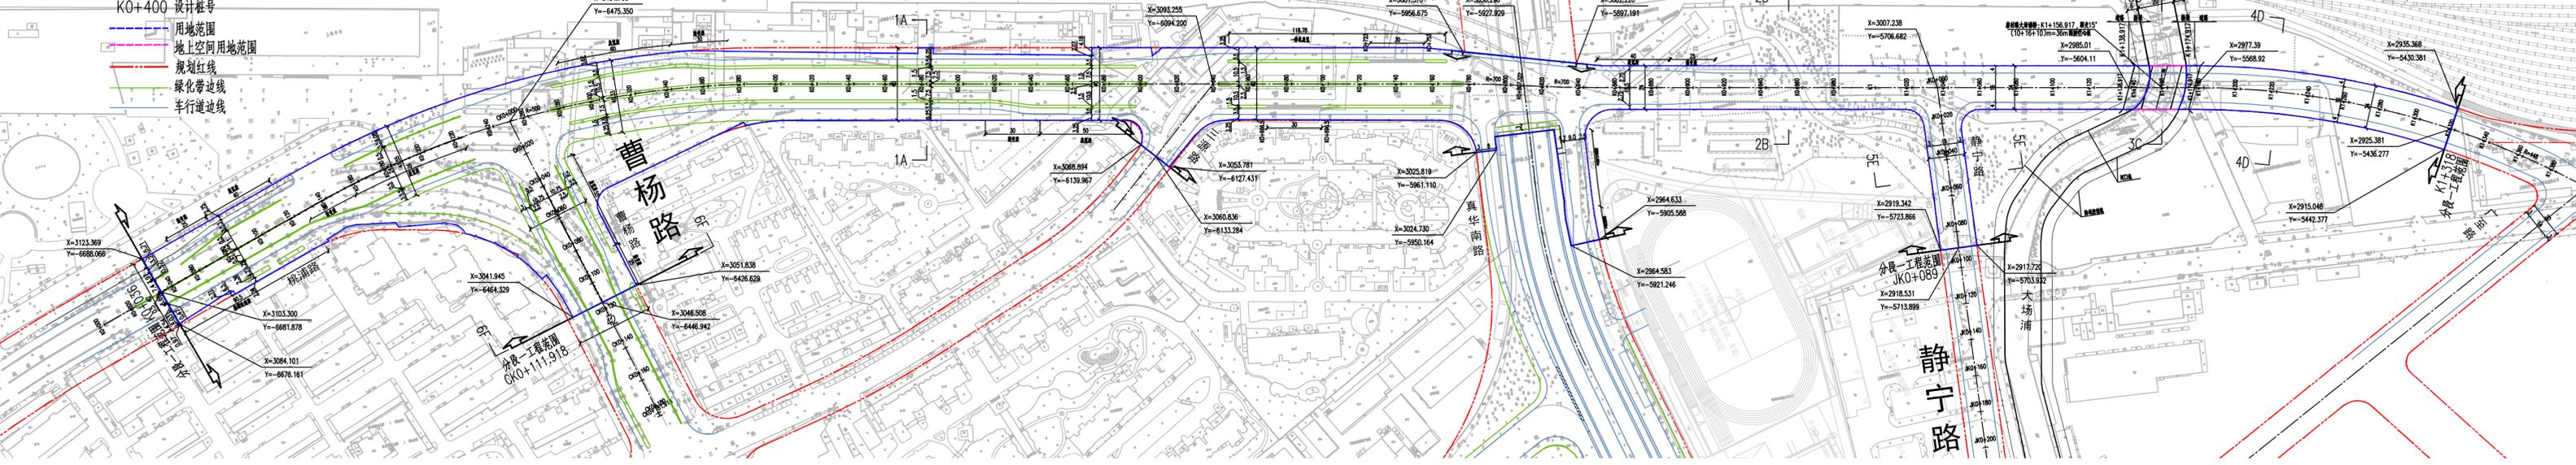


主要技术经济指标			
名称	数量	单位	备注
道路等级	K0+036~真华南路, 次干路 真华南路~K1+318, 支路		府村路
道路等级	支路		静宁路
道路等级	次干路		曹杨路
规划道路红线	40/24	m	府村路
规划道路红线	20	m	静宁路
规划道路红线	42	m	曹杨路
道路长度	1282.00	m	府村路
道路长度	89.00	m	静宁路
道路长度	111.92	m	曹杨路
用地面积	54193.78	m ²	其中地上空间用地面积505.78 m ²


备注：道路沿线出入口以交管部门出具的批文为准。

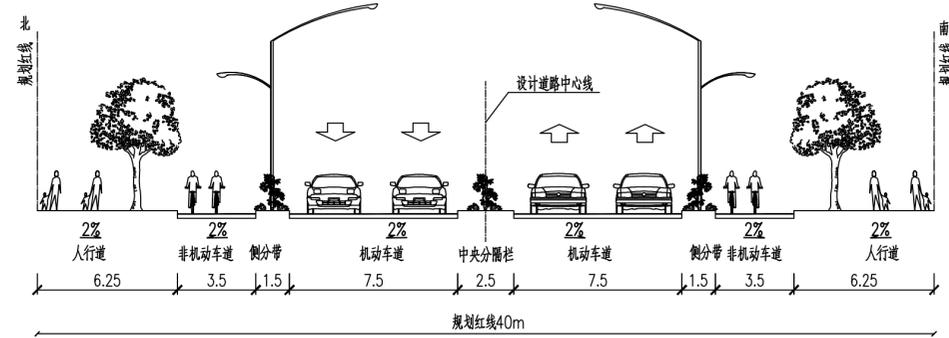


府村路(曹杨路~真华南路)道路标准横断面

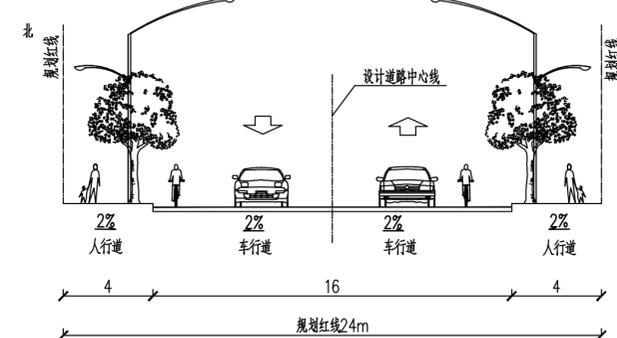


府村路(真华南路~K1+318)道路标准横断面

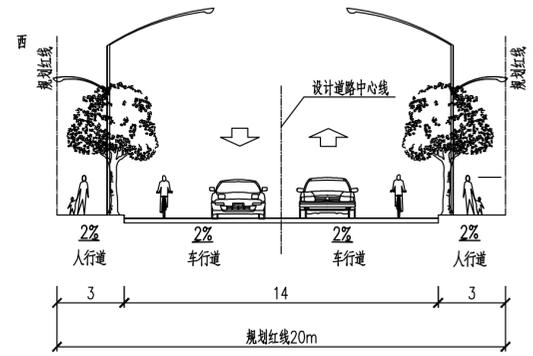

静宁路道路标准横断面

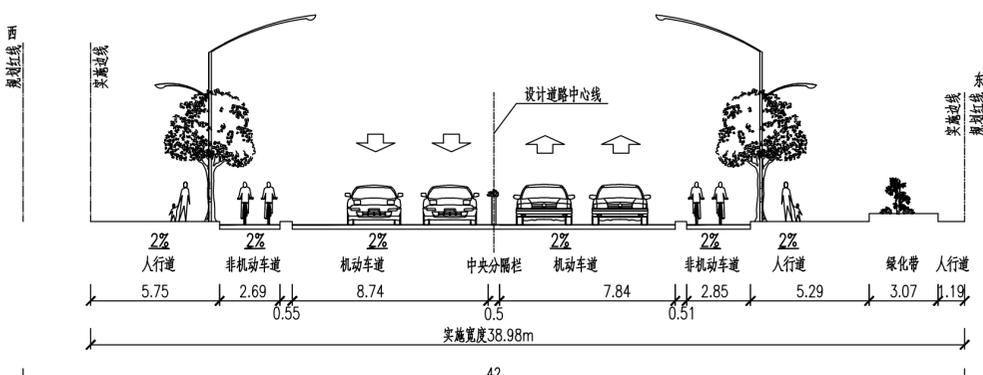

曹杨路横断面(现状)

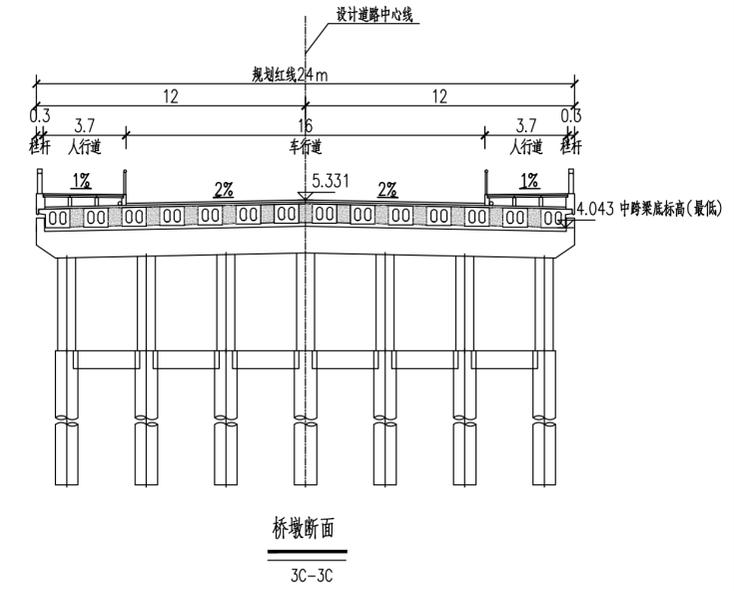

桥墩断面

华东建筑设计研究院有限公司
East China Architectural Design & Research Institute Co., Ltd
资质证书编号 A1311004031
市政工程设计院
Municipal Engineering Design Institute

审定人 AUTHORIZED FOR ISSUE		专业负责人 DISCIPLINE RESPONSIBLE	陈辉映	陈辉映	2026-01-20
设计总负责人 PROJECT DIRECTOR	刘俐	校对人 CHECKED	陈辉映	陈辉映	2026-01-20
审核人 REVIEWED	杨依韵	设计人 DESIGNED	陈艳丽	陈艳丽	2026-01-20

阶段 STATUS	方案设计	项目名称 PROJECT	府村路(桃浦路-礼泉路)道路新建工程
专业 DISCIPLINE	道路	建设单位 CLIENT	上海市普陀区市政工程建设中心
比例 SCALE	平面1:2000 横断面1:200	图纸名称 DRAWING TITLE	道路总体布置图

子项目名称 SUB-PROJECT	分段一
工程编号 JOB NO.	2024DL0007
图号 DRAWING NO.	F01R01
日期 DATE	2026-01-20

单位出图专用章
STAMP FOR ISSUE