

普陀

中国 · 上海

2024年普陀区户外广告设施设置实施方案（修编）

(公示稿)
2024.9

00 编制目录

01 编制背景.....	2
02 编制总则.....	2
2.1 编制依据	2
2.2 编制原则	3
2.3 编制目标	3
2.4 编制范围及对象	3
03 规划分析.....	4
3.1 空间结构	4
3.2 空间环境	5
04 修编情况说明.....	6
4.1 总体情况	6
4.2 勘误情况	7
4.3 撤销情况	7
4.4 调整情况	8
4.5 新增（含增补）情况	12
4.6 户外广告控制分区.....	16
4.7 广告点位索引.....	17
05 长寿路街道户外广告设施设置实施图则.....	18
06 宜川路街道户外广告设施设置实施图则.....	36
07 石泉路街道户外广告设施设置实施图则.....	42
08 长风新村户外广告设施设置实施图则.....	52
09 真如镇户外广告设施设置实施图则.....	60
10 长征镇户外广告设施设置实施图则.....	68
11 桃浦镇户外广告设施设置实施图则.....	81
附表1：户外广告设施设置汇总表.....	84
附表2：实施方案户外广告设施设置比较一览表.....	84
附表3：公益性广告规划点位一览表.....	85
附表4：户外广告规划点位一览表.....	86
附件.....	106

01 编制背景



由于城市建设不断发展和变化，户外广告设施设置也需根据城市建设发展做适当调整和补充。

2023年底，普陀区绿容局组织编制了《普陀区户外广告设施设置实施方案（2023版）》（以下简称原方案），并由沪绿容〔2023〕510号行文审批通过。原方案审批以来，较好的规范了全区户外广告设置，提升了城市景观风貌，保障了城市运行安全。

但随着城市建设发展，户外广告设置需求不断变化，为响应城市建设发展需求，进一步提升户外广告设置水平，现启动对原方案的修编工作。

02 编制总则

2.1 编制依据

《中华人民共和国城乡规划法》（2019年4月23日第十三届全国人民代表大会常务委员会第十次会议第二次修正）；

《中华人民共和国广告法》（2021年4月29日第十三届全国人民代表大会常务委员会第二十八次会议第二次修正）；

《中华人民共和国民法典》（2020年5月28日中华人民共和国主席令第45号公布）；

《城市市容和环境卫生管理条例》（2017年3月1日《国务院关于修改和废止部分行政法规的决定》第二次修订）；

《上海市市容环境卫生管理条例》（2022年9月22日上海市第十五届人民代表大会常务委员会第四十四次会议修订）；

《上海市城乡规划条例》（2018年12月20日上海市第十五届人民代表大会常务委员会第八次会议第三次修正）；

《上海市历史风貌区和优秀历史建筑保护条例》（2019年9月26日上海市第十五届人民代表大会常务委员会第十四次会议第三次修正）；

《上海市环境保护条例》（2022年7月21日上海市第十五届人民代表大会常务委员会第四十二次会议第七次修正）；



02 总则

《上海市户外广告设施管理办法》（2017年7月13日上海市人民政府第53号令修正）；
《城市户外广告和招牌设施技术标准》CJJ/T149-2021；
《上海市城市总体规划》（2017年-2035年）；
《上海市国土空间近期规划（2021-2025年）》；
《上海市商业空间布局专项规划（2021-2035年）》；
《上海市户外广告设施设置规划（2023-2027）》；
《上海市户外广告设施设置技术规范》（沪绿容〔2023〕82号）；
《普陀区户外广告设施设置实施方案（2023版）》（沪绿容〔2023〕510号）；
经批准的普陀区单元规划以及控制详细规划；
其它与户外广告设施设置相关的法律、法规、规章、规范、规划。

2.2 编制原则

◆ 安全环保性原则

户外广告设施设置应保障城市公共安全，规划通过对户外广告设施设置位置、形式、体量等进行控制，强化规范管理。户外广告设施设置应以保护环境与节约能源为前提，不破坏城市绿化和生态环境，符合消防安全管理要求，鼓励选用环保材料、阻燃材料、先进的节能技术和冷光源灯具，避免对环境造成声、光等污染。

◆ 功能适配性原则

户外广告设施设置应适度满足社会经济发展的需要，与所处区域的功能业态需求相适应，与城市公共宣传相配合，科学布局，合理发挥户外广告的传播效应。

◆ 协调有序性原则

户外广告设施设置应当规范有序，与城市的景观风貌和文化氛围相适应，突出城市特色。

◆ 创新融合性原则

户外广告设施设置应重视形式与技术的创新，与城市公共环境相融合，提升户外广告的艺术性与时代感。

2.3 编制目标

《上海市户外广告设施设置规划（2023-2027）》的要求，以塑造城市未来商业公共空间环境为宗旨，进一步完善城市户外广告设置规划管理体系，根据普陀区城市发展及广告设置需求变化，对上一轮普陀区户外广告设施设置实施方案进行修编，使普陀区户外广告设施设置布局更合理，设置更规范，品质不断提升。

2.4 编制范围及对象

编制范围：本区行政区域范围内，按照《上海市户外广告设施设置规划（2023-2027）》中普陀区户外广告设施的展示区、控制区划分范围编制。

编制对象：本规划所指的户外广告设施，是指利用建筑物、构筑物、场地设置的霓虹灯、展示牌、电子显示装置、灯箱、实物造型以及其他形式的向户外空间发布广告的设施。

本规划不涉及户外招牌、道路交通和公共指示牌、户外流动广告和临时性户外广告、利用公共汽电车候车亭以及公共电话亭设置的户外广告设施，也不涉及法律、法规、规章明确规定司法、政务信息及其他信息公告设施。

03 规划分析

3.1 空间结构

(1) 总体结构：“一心三带”

在契合区域、市域整体空间格局的基础上，深化延续“一轴两翼”的空间结构，同时突出发展重点、强化轨道交通引导，构建普陀区“一心、三带”的整体空间格局。“一心”指真如城市副中心，“三带”指沿轨道交通 11 号线，形成科技创新发展带；沿中环线，形成综合公共服务带；沿苏州河，形成生态文化休闲带。

真如城市副中心：强化长三角一体化重要承载区、城市副中心的职能，加快推进功能再造、产业升级、形象提升、环境优化，实现“西大堂”向“会客厅”的蝶变。

科技创新发展带：契合市域总体空间结构，以轨道交通 11 号线为依托，从武宁路苏州河交点为起点，从东南往西北方向依次为创意活动区、西宫文化区、武宁科技园、真如副中心、上海西站枢纽、智慧研发拓展区、桃浦智创城、智慧商贸物流区，以线带面引领未来发展重点。

商贸综合服务带：依托真如副中心、桃浦地区中心、真北地区中心，联动古北、大宁等公共中心，形成中环商贸服务带。加快真如副中心、桃浦地区中心的规划实施；通过北新泾、新曹杨地区的整体转型，增加设置公共设施、公共空间和商务办公功能，打造真北地区中心。



生态文化休闲带：秉承“一江一河”为世界级滨水区的发展理念，以苏州河 21 公里黄金水岸为纽带，推动长寿、长风、长征地区产业发展与功能升级，提升空间品质，着力打造产城融合高质量发展示范区，提高苏州河沿线在全区的战略地位。

(2) 中心体系：3 级公共活动中心体系

市级副中心：进一步增强真如城市副中心的辐射带动作用，融合上海西站等枢纽功能，辐射中心城区西北部地区，承担商务、贸易、综合枢纽等职能。

地区中心：加强桃浦及真北地区中心建设，地区中心以服务本地为主，按服务40-50万人标准配置设施。桃浦地区中心的公共服务功能，重点集聚科技创新、智慧服务、总部经济等功能，增强对普陀西部地区的辐射带动能力。真北地区中心建设，重点集聚商务、商业、贸易功能，推动楼宇经济发展，提升整体建设品质，加强对普陀南部地区的辐射带动能力。

社区中心：面向社区，加强社区中心建设，补足社区级公共服务设施，促进社区活力。社区中心服务 5-10 万人。

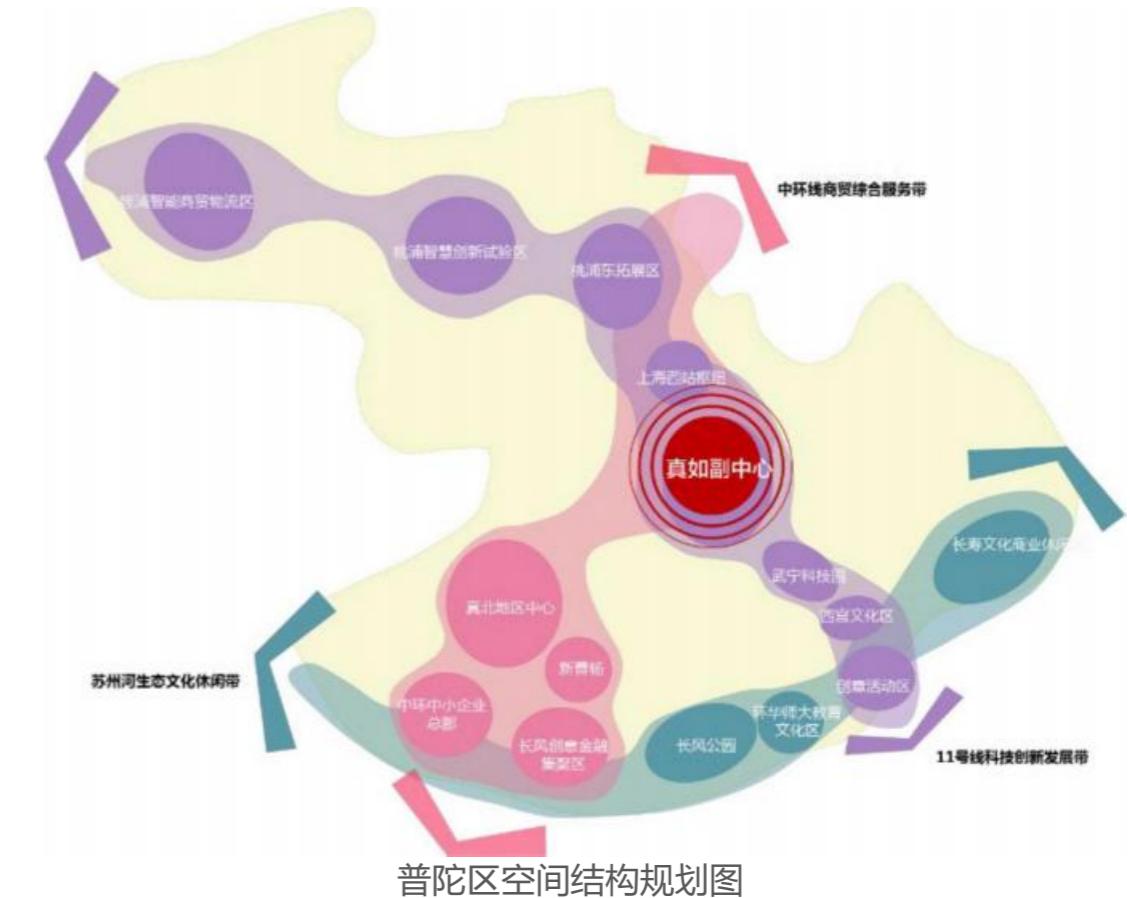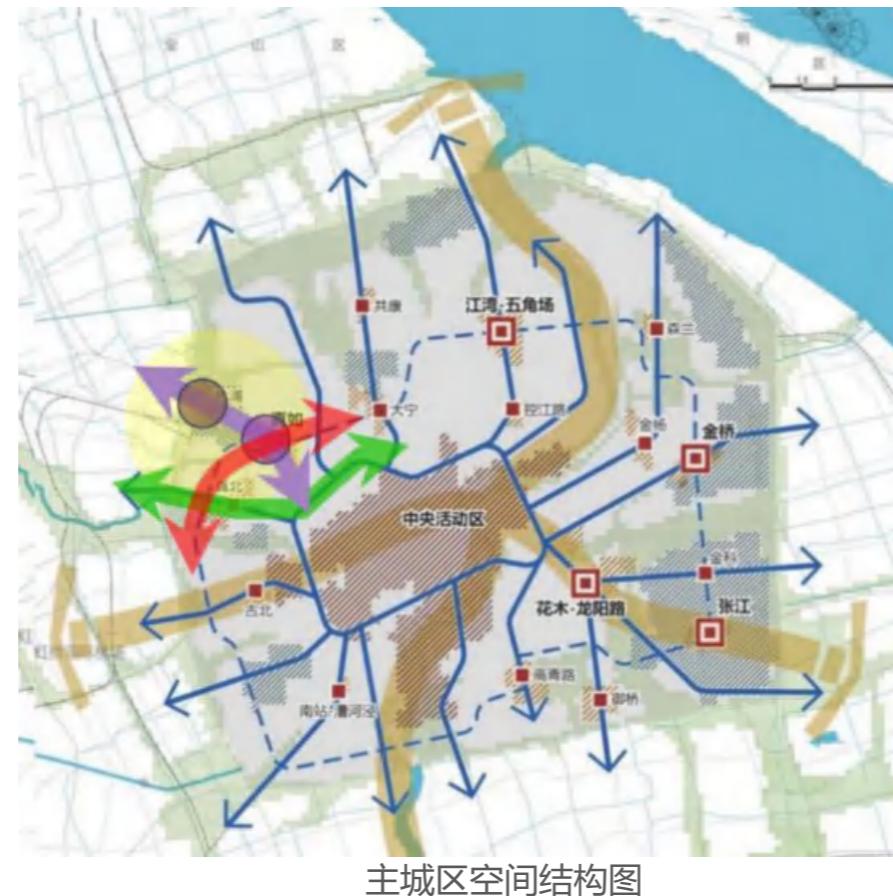

03 规划分析

3.2 空间环境

(1) 功能板块

大桃浦地区：体现产业实力，重点集聚科技创新、智慧服务、总部经济等功能，增强对普陀西部地区的辐射带动能力。

真如城市副中心：体现繁荣繁华，辐射中心城西北部地区，承担商务、贸易、综合枢纽职能。提升整体服务能级及辐射能级，加强轨道交通的支撑。

苏州河沿线：体现文化风貌，整合长风生态商务区、长风公园、月星环球港、沿内环商圈、沿苏州河绿地形成生态活力的滨水风貌区。

其他居住区：体现生态宜居，建设宜创宜业宜居的生态示范区。

(2) 生态格局

稳定绿地结构，构建“一带两楔、十字骨架”。一带：外环公园带；两楔：桃浦中央公园，苏州河岸线公园。贯通桃浦河、苏州河滨水空间，塑造滨水公园带，构建“十字骨架”，北部链接桃浦地区、中部贯通真如城市副中心和真北地区中心；南部


打造苏州河滨河活力带，链接长寿板块和长风地区。

(3) 文化保护控制线

历史文化遗产保护控制线：共划定文化保护控制线范围 1.5 平方千米，包括 10 处风貌区外风貌保护街坊、2 处全国重点文物保护单位，4 处市级文物保护单位，13 处区级文物保护单位、18 处区级文物保护点与 3 处优秀历史建筑，对文化保护控制线实施分级管控。



生态空间控制线规划图

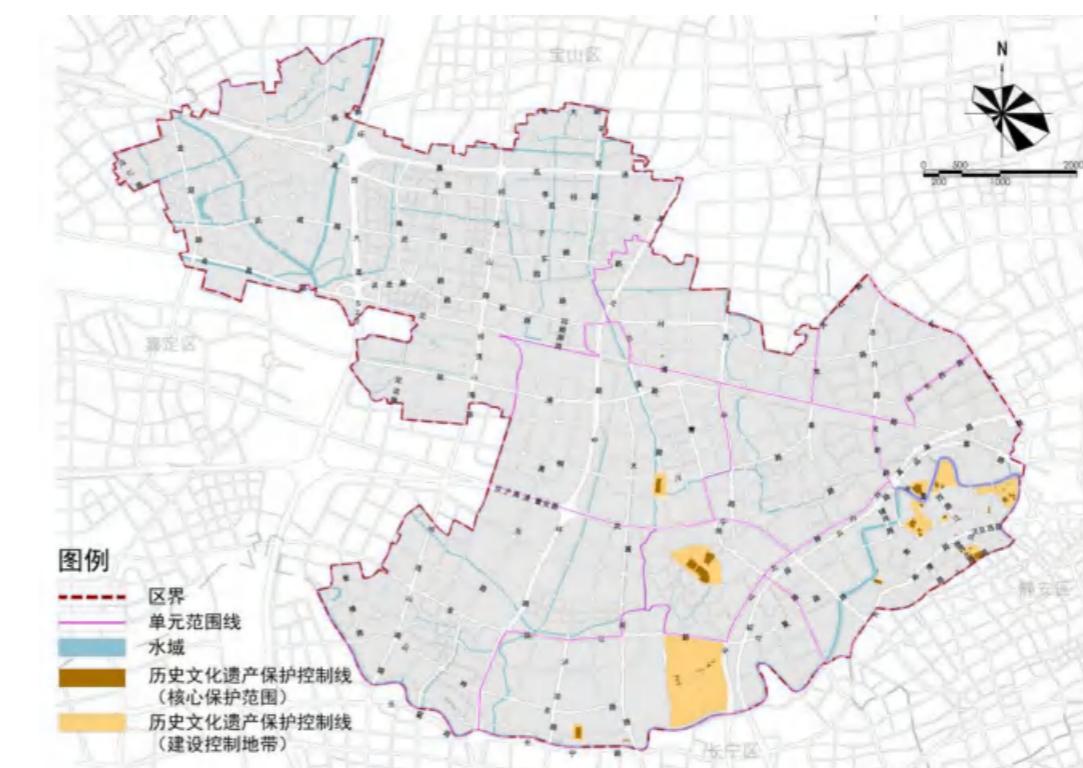

文化保护控制线规划图

04 修编情况说明

4.1 总体情况

本次修编严格遵循《上海市户外广告设施设置规划（2023-2027）》的最新规定，同时应对普陀区城市发展及精细化管理要求，对广告点位进行了调整和补充，对《普陀区户外广告设施设置实施方案（2023版）》进行修编，包括勘误、撤消、调整和新增（含增补）。

原方案点位464块，其中经营性广告414块，自设性广告21，公益性广告29块。本次方案全区广告点位583块，相比原规划增加119块。

其中，经营性广告点位485块，相比原方案增加71块；公益性广告点位30块，相比原方案增加1块；自设性广告点位68块，相比原方案增加47块。

广告点位数量对比表

原规划		本次规划		
广告类型	点位数量	广告类型	点位数量	数量变化
经营性广告	414	经营性广告	485	+71
公益性广告	29	公益性广告	30	+1
自设性广告	21	自设性广告	68	+47
小计	464	小计	583	+119

04 修编情况说明

4.2 勘误情况

本次方案对原方案编制过程中地址、编号等信息有误的点位，进行勘误，共涉及1个商业体，25块广告。

勘误广告点位一览表

序号	商业体	点位编号	勘误原因	原方案	勘误后
1	天安广场	060010101A1SC	地址有误	莫干山路282号	莫干山路600号
2		060010102A1SP		莫干山路282号	莫干山路600号
3		060010103A1SC		莫干山路282号	莫干山路600号
4		060010104A1SC		莫干山路282号	莫干山路600号
5		060010105A1SC		莫干山路282号	莫干山路600号
6		060010106A1SC		莫干山路282号	莫干山路600号
7		060010107A1SC		莫干山路282号	莫干山路600号
8		060010108A1SC		莫干山路282号	莫干山路600号
9		060010109A1SC		莫干山路282号	莫干山路600号
10		060010110A1SC		莫干山路282号	莫干山路600号
11		060010112A1SC		莫干山路282号	莫干山路600号
12		060010113A1SC		莫干山路282号	莫干山路600号
13		060010114A1SC		莫干山路282号	莫干山路600号
14		060010115A1SC		莫干山路282号	莫干山路600号
15		060010116A1SC		莫干山路282号	莫干山路600号
16		060010119A1SC		莫干山路282号	莫干山路600号
17		060010120A1SC		莫干山路282号	莫干山路600号
18		060010121A1SC		莫干山路282号	莫干山路600号
19		060010122A1SC		莫干山路282号	莫干山路600号
20		060010123A1SC		莫干山路282号	莫干山路600号
21		060010124A1SC		莫干山路282号	莫干山路600号
22		060010125A1SC		莫干山路282号	莫干山路600号
23	地址有误，编 号有误	060110111A1SC		莫干山路282号； 060110111A1SC	莫干山路600号； 060010111A1SC
24		060110117A1SC		莫干山路282号； 060110117A1SC	莫干山路600号； 060010117A1SC
26		060110118A1SC		莫干山路282号； 060110118A1SC	莫干山路600号； 060010118A1SC

4.3 撤销情况

本次方案对原方案广告点位无设置需求、建筑拆除以及存在安全隐患的广告点位予以撤销，共撤销23块（其中经营性广告21块，公益性广告2块）。

撤销广告点位一览表

序号	街镇	商业体	点位编号	地址	撤销原因
1	长寿路街道	中港汇大厦	060080201A1SC	长寿路868号中港汇大厦	原方案中广告遮挡 窗户，撤销后重新 布局广告方案
2			060080202A1SC	长寿路868号中港汇大厦	
3	中环集 团商管 公司	甘泉路 街道	060600101A1SP	平利路18号中环集团商管公司	
4			060600102A1SC	平利路18号中环集团商管公司	
5			060600103A1SC	平利路18号中环集团商管公司	
6			060600104A1SC	平利路18号中环集团商管公司	
7			060600105A1SC	平利路18号中环集团商管公司	
8			060600106A1SC	平利路18号中环集团商管公司	
9			060600107A1SC	平利路18号中环集团商管公司	
10			060600108A1SC	平利路18号中环集团商管公司	
11	118广 场	长征镇	061410102A1SC	金沙江路1685号118广场	原方案中广告遮挡 建筑外立面燃气政 管线，撤销后重新 布局广告方案
12			061410103A2SC	金沙江路1685号118广场	
13			061410104A1SP	金沙江路1685号118广场	
14			061410105A2SC	金沙江路1685号118广场	
15			061410106A2SC	金沙江路1685号118广场	
16			061410107A2SC	金沙江路1685号118广场	
17			061410108A2SC	金沙江路1685号118广场	
18			061410109A1SC	金沙江路1685号118广场	
19			061410110A1SC	金沙江路1685号118广场	
20			061410111A1SC	金沙江路1685号118广场	
21			061410112A1SC	金沙江路1685号118广场	
22	利群时 代	创邑金 沙谷	061450103A1SC	杨柳青路768号	原方案中广告遮挡 窗户，撤销后重新 布局广告方案
23			061440101A2SC	真北路988号创邑金沙谷	

04 修编情况说明

4.4 调整情况

调整是指在原方案中，由于建筑立面情况及优化提升景观的需要，或者点位的位置、形态、规格等不符合客观实际等原因，需要进行合理调整的户外广告设施。调整共涉及113块广告（调整后121块广告）。

调整广告点位一览表

街镇	项目名称/地址	原方案点位编号	本次方案点位编号	调整内容	调整原因
长寿路街道 (19块)	澳门路168号月星家居	060020101A2SC	060020101A2SC	尺寸调整：调整为L≤5.5m, H≤11m	按实际设置情况进行调整
		060020102A2SC	060020102A3DC	类型调整：调整为附属电子显示装置类 尺寸调整：调整为L≤5.5m, H≤11m	
		060020103A2SC	060020103A2SC	尺寸调整：调整为L≤5.5m, H≤11m	
		060020104A2SC	060020104A2SC	尺寸调整：调整为L≤5.5m, H≤11m	
		060020105A2SC	060020105A3DC	类型调整：调整为附属电子显示装置类 尺寸调整：调整为L≤5.5m, H≤11m	
		060020106A2SC	060020106A2SC	尺寸调整：调整为L≤5.5m, H≤11m	
	长寿路892、898号豪浦广场	060080102A1SC	060080102A2SC	尺寸调整：调整为L≤12.5m, H≤6.5m	
	长寿路1118号悦达国际大厦	060090101A2SC	060090101A2SC	尺寸调整：调整为L≤14m, H≤11m	
	武宁路101号我格广场	060100101A2SC	060100101A2SP	性质调整：调整为公益性广告 尺寸调整：调整为L≤14.5m, H≤6.5m	
		060100102A2SP	060100102A2SC	性质调整：调整为经营性广告 尺寸调整：调整为L≤8m, H≤10m	
		060100103A2SC	060100103A2SC	尺寸调整：调整为L≤14m, H≤8.5m	
		060100104A2SC	060100104A2SC	尺寸调整：调整为L≤13m, H≤5m	
		060100105A2SC	060100105A2SC	尺寸调整：调整为L≤13m, H≤6.5m	
		060100106A2SC	060100106A2SC	尺寸调整：调整为L≤24m, H≤6.5m	
		060100107A2SC	060100107A2SC	尺寸调整：调整为L≤13m, H≤6.5m	
		060100108A2SC	060100108A2SC	尺寸调整：调整为L≤10m, H≤10m	
		060100109A2SC	060100109A2SC	尺寸调整：调整为L≤36.5m, H≤8.5m	
	中山北路2550号上海物贸大厦	060110101A1SC	060110101A2SC	类型调整：调整为附属展示牌	
	中山北路2052号振源大厦	060120201A1SC	060120201A2SC	类型调整：调整为附属展示牌 尺寸调整：调整为L≤52m, H≤3.6m	

04 修编情况说明

续上表

街镇	项目名称/地址	原方案点位编号	本次方案点位编号	调整内容	调整原因
宜川路街道 (21块)	光新路310号香溢花城	060200101A1SP	060200101A1SP	尺寸调整：调整为L≤4m, H≤8m	按实际设置情况进行调整
		060200102A1SC	060200102A1SC	尺寸调整：调整为L≤6m, H≤8m	
		060200103A1SC	060200103A1SC	尺寸调整：调整为L≤6m, H≤8m	
		060200104A1SC	060200104A1SC	尺寸调整：调整为L≤6m, H≤8m	
		060200105A1SC	060200105A1SC	尺寸调整：调整为L≤6m, H≤8m	
	石泉东路286弄香溢花城	060200201A1SS	060200201A1SS	尺寸调整：调整为L≤3.5m, H≤5m	
		060200202A1SS	060200202A1SS	尺寸调整：调整为L≤3.5m, H≤5m	
		060200203A1SS	060200203A1SS	尺寸调整：调整为L≤3.5m, H≤5m	
		060200204A1SS	060200204A1SS	尺寸调整：调整为L≤3.5m, H≤5m	
		060200205A1SS	060200205A1SS	尺寸调整：调整为L≤5m, H≤3.2m	
		060200206A1SS	060200206A1SS	尺寸调整：调整为L≤5m, H≤3.2m	
		060200207A1SS	060200207A1SS	尺寸调整：调整为L≤5m, H≤3.2m	
		060200208A1SS	060200208A1SS	尺寸调整：调整为L≤4m, H≤2m	
		060200209A1SS	060200209A1SS	尺寸调整：调整为L≤4m, H≤2m	
		060200210A1SS	060200210A1SS	尺寸调整：调整为L≤4m, H≤2m	
		060200211A1SS	060200211A1SS	尺寸调整：调整为L≤4m, H≤2m	
		060200212A1SS	060200212A1SS	尺寸调整：调整为L≤4m, H≤2m	
		060200213A1SS	060200213A1SS	尺寸调整：调整为L≤3.5m, H≤5m	
		060200214A1SS	060200214A1SS	尺寸调整：调整为L≤3.5m, H≤5m	
		060200215A1SS	060200215A1SS	尺寸调整：调整为L≤3.5m, H≤5m	
		060200216A1SS	060200216A1SS	尺寸调整：调整为L≤3.5m, H≤5m	
石泉路街道 (14块, 调整后20块)	铜川路68号新城市中心广场	060400101A3DC	060400101A3DC	尺寸调整：调整为L≤9.5m, H≤6.5m	
		060400102A2SC	060400102A2SC	尺寸调整：调整为L≤8m, H≤21m	
		060400103A2SC	060400103A2SC	尺寸调整：调整为L≤10m, H≤16.5m	
		060400104A1SC	060400104A1SC	尺寸调整：调整为L≤3.5m, H≤9.5m	
		060400105A1SP	060400105A1SP	尺寸调整：调整为L≤3.5m, H≤9.5m	
		060400106A1SC	060400106A1SC	尺寸调整：调整为L≤3.5m, H≤9.5m	
		060400107A1SC	060400107A1SC	尺寸调整：调整为L≤3.5m, H≤9.5m	
		060400108A1SC	060400108A1SC	尺寸调整：调整为L≤3.5m, H≤9.5m	
		060400109A1SC	060400109A1SC	尺寸调整：调整为L≤7m, H≤9.5m	
		060400110A2SC	060400110A2SC	尺寸调整：调整为L≤7.5m, H≤10m	

04 修编情况说明

续上表

街镇	项目名称/地址	原方案点位编号	本次方案点位编号	调整内容	调整原因
石泉路街道 (14块, 调整后 20块)	铜川路699弄1-3号, 715号中海环宇 城	060450101A3DC	060450101A1SC 060450102A1SC 060450103A1SC 060450104A1SC	类型调整: 调整为附属灯箱 广告拆分: 拆分为4块, 尺寸L≤7.5m, H≤10.5m	按实际设置情况进行调整
		060450102A1SC	060450106A1SC 060450107A1SC	广告拆分: 拆分为2块, 尺寸L≤11m, H≤6m	
		060450103A1SC	060450109A1SC 060450110A1SC 060450111A1SC	广告拆分: 拆分为3块, 尺寸L≤8m, H≤4.5m	
	武宁路888号	060460101A1SC	060460101A2SC	类型调整: 调整为附属展示牌 尺寸调整: 调整为L≤8m, H≤13m	
长风新村街道 (16块)	泸定路388号桃源π商业广场 大渡河路178号长风大悦城	061030106A1SC	061030106A1SC	尺寸调整: 调整为L≤7m, H≤13m	按实际设置情况进行调整
		061040101A1SC	061040101A1SC	尺寸调整: 调整为L≤6m, H≤10m	
		061040102A1SC	061040102A1SC	尺寸调整: 调整为L≤6m, H≤10m	
		061040103A1SC	061040103A1SC	尺寸调整: 调整为L≤6m, H≤10m	
		061040104A1SC	061040104A1SC	尺寸调整: 调整为L≤6m, H≤10m	
		061040105A1SC	061040105A1SC	尺寸调整: 调整为L≤6m, H≤10m	
		061040106A1SC	061040106A1SC	尺寸调整: 调整为L≤6m, H≤10m	
		061040107A1SC	061040107A1SC	尺寸调整: 调整为L≤6m, H≤10m	
		061040108A1SC	061040108A1SC	尺寸调整: 调整为L≤6m, H≤10m	
		061040109A1SC	061040109A1SC	尺寸调整: 调整为L≤6m, H≤10m	
		061040110A1SC	061040110A1SC	尺寸调整: 调整为L≤6m, H≤10m	
		061040111A1SP	061040111A1SP	尺寸调整: 调整为L≤6m, H≤10m	
		061040112A1SC	061040112A1SC	尺寸调整: 调整为L≤6m, H≤10m	
	大渡河路452号哪吒汽车全球旗舰体验 中心	061050201A3DC	061050201A3DC	尺寸调整: 调整为L≤18.8m, H≤10m	
	真北路818号近铁北座	061080101A1SC	061080101A1SC	尺寸调整: 调整为L≤36m, H≤8.5m	

04 修编情况说明

续上表

街镇	项目名称/地址	原方案点位编号	本次方案点位编号	调整内容	调整原因
真如镇 (12块)	曹杨路1888号上海复悦荟	061210105A1SC	061210105A1SC	尺寸调整：调整为L≤4.5m, H≤10.5m	
		061210106A1SC	061210106A1SC	尺寸调整：调整为L≤4.5m, H≤10.5m	
		061210107A1SC	061210107A1SC	尺寸调整：调整为L≤4.5m, H≤10.5m	
		061210108A1SC	061210108A1SC	尺寸调整：调整为L≤4.5m, H≤10.5m	
		061210109A1SC	061210109A1SC	尺寸调整：调整为L≤6m, H≤10.5m	
		061210110A1SC	061210110A1SC	尺寸调整：调整为L≤6m, H≤10.5m	
		061210111A1SC	061210111A1SC	尺寸调整：调整为L≤6m, H≤10.5m	
		061210112A1SC	061210112A1SC	尺寸调整：调整为L≤6m, H≤10.5m	
		061210113A1SC	061210113A1SC	尺寸调整：调整为L≤5m, H≤12m	
		061210114A1SC	061210114A1SC	尺寸调整：调整为L≤5m, H≤12m	
		061210115A1SP	061210115A1SP	尺寸调整：调整为L≤5m, H≤12m	
		061260101A1SC	061260101A2SC	类型调整：调整为附属展示牌	
长征镇 (28块)	真光路1288号百联中环购物广场	061400101A1SP	061400101A1SP	尺寸调整：调整为L≤4m, H≤7.5m	按实际设置情况进行调整
		061400102A1SC	061400102A1SC	尺寸调整：调整为L≤7.5m, H≤5.5m	
		061400103A1SC	061400103A1SC	尺寸调整：调整为L≤4m, H≤7.5m	
		061400104A1SC	061400104A1SC	尺寸调整：调整为L≤7.5m, H≤5.5m	
		061400105A1SC	061400105A1SC	尺寸调整：调整为L≤4m, H≤7.5m	
		061400106A1SC	061400106A1SC	尺寸调整：调整为L≤7.5m, H≤5.5m	
		061400107A1SC	061400107A1SC	尺寸调整：调整为L≤4m, H≤7.5m	
		061400108A1SC	061400108A1SC	尺寸调整：调整为L≤4m, H≤7.5m	
		061400109A1SC	061400109A1SC	尺寸调整：调整为L≤7.5m, H≤5.5m	
		061400110A1SC	061400110A1SC	尺寸调整：调整为L≤4m, H≤7.5m	
		061400111A1SC	061400111A1SC	尺寸调整：调整为L≤7.5m, H≤5.5m	
		061400112A1SC	061400112A1SC	尺寸调整：调整为L≤4m, H≤7.5m	
		061400113A1SC	061400113A1SC	尺寸调整：调整为L≤7.5m, H≤5.5m	
		061400114A1SC	061400114A1SC	尺寸调整：调整为L≤4m, H≤7.5m	
		061400115A1SC	061400115A1SC	尺寸调整：调整为L≤4m, H≤7.5m	
长征镇 (28块)	梅川路1258号迪卡侬	061400201A2SC	061400201A2SC	尺寸调整：调整为L≤5.5m, H≤7m	
		061400202A2SC	061400202A2SC	尺寸调整：调整为L≤5.5m, H≤7m	
		061400203A2SC	061400203A2SC	尺寸调整：调整为L≤5.5m, H≤7m	
		061400204A2SC	061400204A2SC	尺寸调整：调整为L≤5.5m, H≤7m	
		061400205A2SC	061400205A2SC	尺寸调整：调整为L≤5.5m, H≤7m	
		061400206A2SC	061400206A2SC	尺寸调整：调整为L≤5.5m, H≤7m	
		061400207A2SP	061400207A2SP	尺寸调整：调整为L≤5.5m, H≤7m	
	长征镇214街坊14丘(大渡河路1416号、1428号、1438号、1464号、1470号、1478号,梅岭北路1098弄)中信泰富科技财富广场	061420101I1SC	061420101I1SC	位置调整：调整至附属绿地内	
		061420102I1SC	061420102I1SC	位置调整：调整至附属绿地内	
		061420103I1SC	061420103I1SC	位置调整：调整至附属绿地内	
		061420105I1SC	061420105I1SC	位置调整：调整至附属绿地内 尺寸调整：调整为L≤3m, H≤1.6m	
		061420106I1SC	061420106I1SC	位置调整：调整至附属绿地内 尺寸调整：调整为L≤3m, H≤1.6m	
		061420107I1SC	061420107I1SC	位置调整：调整至附属绿地内 尺寸调整：调整为L≤3m, H≤1.6m	
		061600101A2SC	061600101A2SC	广告拆分：拆分为2块，尺寸L≤5m, H≤4m	
桃浦镇 (3块, 调整后5块)	武威路1285号新邻天地广场	061600102A3DC	061600102A3SC	刊播形式：调整为静态	
		061600103A2SC	061600103A2SC	广告拆分：拆分为2块，尺寸L≤5m, H≤4m	
		061600122A2SC	061600122A2SC		

04 修编情况说明

4.5 新增（含增补）情况

全区新增（增补）点位134块。其中经营性广告84块，自设性广告47块，公益性广告3块。

新增（增补）点位形式以附属灯箱广告为主，共87块，此外还有19块附属展示牌广告、7块附属电子显示装置类广告、6块附属旗帜式广告、2块其它附属式广告、1块附属贴膜式广告以及12块独立灯箱广告。

新增广告点位一览表

街镇	地址	点位编号	设施类型	设施性质
长寿路街道 (42块)	长寿路155号巴黎春天	060040113A1SC	附属灯箱	经营性
		060040114A1SC	附属灯箱	经营性
		060040115A1SC	附属灯箱	经营性
		060040116A1SC	附属灯箱	经营性
	西康路1143号鸿寿坊	060050102A1SC	附属灯箱	经营性
		060050103A1SC	附属灯箱	经营性
		060050104A1SC	附属灯箱	经营性
		060050105A1SC	附属灯箱	经营性
		060050106A1SC	附属灯箱	经营性
		060050107A1SC	附属灯箱	经营性
	长寿路333号旭辉里	060050212A1SC	附属灯箱	经营性
	长寿路258号恒达大厦	060050301A3SC	附属电子显示装置类	经营性
	长寿路401号亚新生活广场	060060201A1SC	附属灯箱	经营性
		060060202A1SC	附属灯箱	经营性
		060060203A1SC	附属灯箱	经营性
		060060204A1SC	附属灯箱	经营性
		060060205A1SC	附属灯箱	经营性
		060060206A1SC	附属灯箱	经营性
		060060207A1SC	附属灯箱	经营性
		060060208A1SC	附属灯箱	经营性
		060060209A1SC	附属灯箱	经营性
		060060210A1SC	附属灯箱	经营性
		060060211A1SC	附属灯箱	经营性

04 修编情况说明

续上表

街镇	地址	点位编号	设施类型	设施性质
长寿路街道 (42块)	新会路394号亚新生活广场	060060301A1SC	附属灯箱	经营性
		060060302A1SC	附属灯箱	经营性
		060060303A1SC	附属灯箱	经营性
		060060304A1SC	附属灯箱	经营性
		060060305A1SC	附属灯箱	经营性
		060060306A1SC	附属灯箱	经营性
		060060307A1SC	附属灯箱	经营性
		060060308A1SC	附属灯箱	经营性
	长寿路892、898号豪浦广场	060080103A2SC	附属展示牌	经营性
		060080201A1SC	附属灯箱	经营性
		060080202A1SC	附属灯箱	经营性
		060080203A1SC	附属灯箱	经营性
		060080204I1SC	独立灯箱	经营性
		060080205I1SC	独立灯箱	经营性
		060080206I1SC	独立灯箱	经营性
	武宁路101号我格广场	060100110A2SC	附属展示牌	经营性
	中山北路2052号振源大厦	060120202A2SC	附属展示牌	经营性
	长寿路158弄1-6号、8-10号；长寿路150、162、166号昔步·统益里	060130101A3DC	附属电子显示装置类	经营性
		060130102A3DC	附属电子显示装置类	经营性
宜川路街道 (15块)	宜川路 60 号	060230101A1SS	附属灯箱	自设性
		060230102A1SS	附属灯箱	自设性
		060230103A1SS	附属灯箱	自设性
		060230104A1SS	附属灯箱	自设性
		060230105A1SS	附属灯箱	自设性
		060230106A1SS	附属灯箱	自设性
		060230107A1SS	附属灯箱	自设性
		060230108A1SS	附属灯箱	自设性
		060230109A1SS	附属灯箱	自设性
		060230110A1SS	附属灯箱	自设性
		060230111A1SS	附属灯箱	自设性
		060230112A1SS	附属灯箱	自设性
		060230113A1SS	附属灯箱	自设性
		060230114A1SS	附属灯箱	自设性
		060230115A1SS	附属灯箱	自设性

04 修编情况说明

续上表

街镇	地址	点位编号	设施类型	设施性质
石泉路街道 (22块)	铜川路68号新城市中心广场	060400111A6SS	附属旗帜式	自设性
		060400112A6SS	附属旗帜式	自设性
	铜川路699弄1-3号, 715号中海环宇城	060400113A6SS	附属旗帜式	自设性
		060450105A5SC	附属贴膜式	经营性
		060450108A1SC	附属灯箱	经营性
		060450112A1SC	附属灯箱	经营性
		060450113A1SC	附属灯箱	经营性
		060450114A1SC	附属灯箱	经营性
		060450115A1SC	附属灯箱	经营性
		060450116A1SC	附属灯箱	经营性
		060450117A1SC	附属灯箱	经营性
		060450118A1SC	附属灯箱	经营性
		060450119A1SC	附属灯箱	经营性
		060450120A1SC	附属灯箱	经营性
		060450121A1SC	附属灯箱	经营性
		060450122A1SC	附属灯箱	经营性
		060450123A1SC	附属灯箱	经营性
		060450124A3DC	附属电子显示装置类	经营性
		060450125A1SC	附属灯箱	经营性
		060450126A6SC	附属旗帜式	经营性
		060450127A6SC	附属旗帜式	经营性
		060450128A6SC	附属旗帜式	经营性
长风新村街道 (15块)	中山北路3018号长城大厦	061000105A1SC	附属灯箱	经营性
		061000106A1SC	附属灯箱	经营性
		061000107A1SC	附属灯箱	经营性
	金沙江路33号石古会珠宝艺术中心	061100101A1SS	附属灯箱	自设性
		061100102A1SS	附属灯箱	自设性
		061100103A1SS	附属灯箱	自设性
		061100104I1SS	独立灯箱	自设性
		061100105I1SS	独立灯箱	自设性
		061100106I1SS	独立灯箱	自设性
		061100107I1SS	独立灯箱	自设性
		061100108I1SS	独立灯箱	自设性
		061100109I1SS	独立灯箱	自设性
		061100110I1SS	独立灯箱	自设性
		061100111I1SS	独立灯箱	自设性
		061100112I1SS	独立灯箱	自设性
真如镇 (12块)	曹杨路1660号	061220109A3DC	附属电子显示装置类	经营性
	大渡河路2109-2155号中亚商场	061270101A1SS	附属灯箱	自设性
		061270102A1SS	附属灯箱	自设性
		061270103A1SS	附属灯箱	自设性


04 修编情况说明

续上表

街镇	地址	点位编号	设施类型	设施性质	
真如镇 (12块)	大渡河路2109-2155号中亚商场	061270104A1SS	附属灯箱	自设性	
		061270105A1SS	附属灯箱	自设性	
		061270106A1SS	附属灯箱	自设性	
		061270107A1SS	附属灯箱	自设性	
		061270108A1SS	附属灯箱	自设性	
		061270109A1SS	附属灯箱	自设性	
	铜川路1869号普陀区美术馆	061280101A8SP	其它附属式	公益性	
		061280102A8SP	其它附属式	公益性	
长征镇 (25快)	金沙江路1685号118广场	061410102A2SC	附属展示牌	经营性	
		061410103A2SC	附属展示牌	经营性	
		061410104A2SC	附属展示牌	经营性	
		061410105A2SC	附属展示牌	经营性	
		061410106A2SP	附属展示牌	公益性	
		061410107A2SC	附属展示牌	经营性	
		061410108A2SC	附属展示牌	经营性	
		061410109A2SC	附属展示牌	经营性	
		061410110A2SC	附属展示牌	经营性	
		061410111A2SC	附属展示牌	经营性	
		061410112A2SC	附属展示牌	经营性	
		061410113A2SC	附属展示牌	经营性	
		061410114A2SC	附属展示牌	经营性	
		061410115A2SC	附属展示牌	经营性	
	真北路988号创邑金沙谷	061440101A2SC	附属展示牌	经营性	
		061440102A2SC	附属展示牌	经营性	
	杨柳青路768号	061450103A1SC	附属灯箱	经营性	
		061450104A1SC	附属灯箱	经营性	
桃浦镇 (2块)	金沙江路1628弄绿洲中环中心	061460101A1SS	附属灯箱	自设性	
		061460102A1SS	附属灯箱	自设性	
		061460103A1SS	附属灯箱	自设性	
		061460104A1SS	附属灯箱	自设性	
		061460105A1SS	附属灯箱	自设性	
		061460106A1SS	附属灯箱	自设性	
		061460107A1SS	附属灯箱	自设性	
		061460108A1SS	附属灯箱	自设性	
武威路1285号新邻天地广场		061600123A3SC	附属电子显示装置类	经营性	
		061600124A3SC	附属电子显示装置类	经营性	


04 修编情况说明

4.6 户外广告控制分区

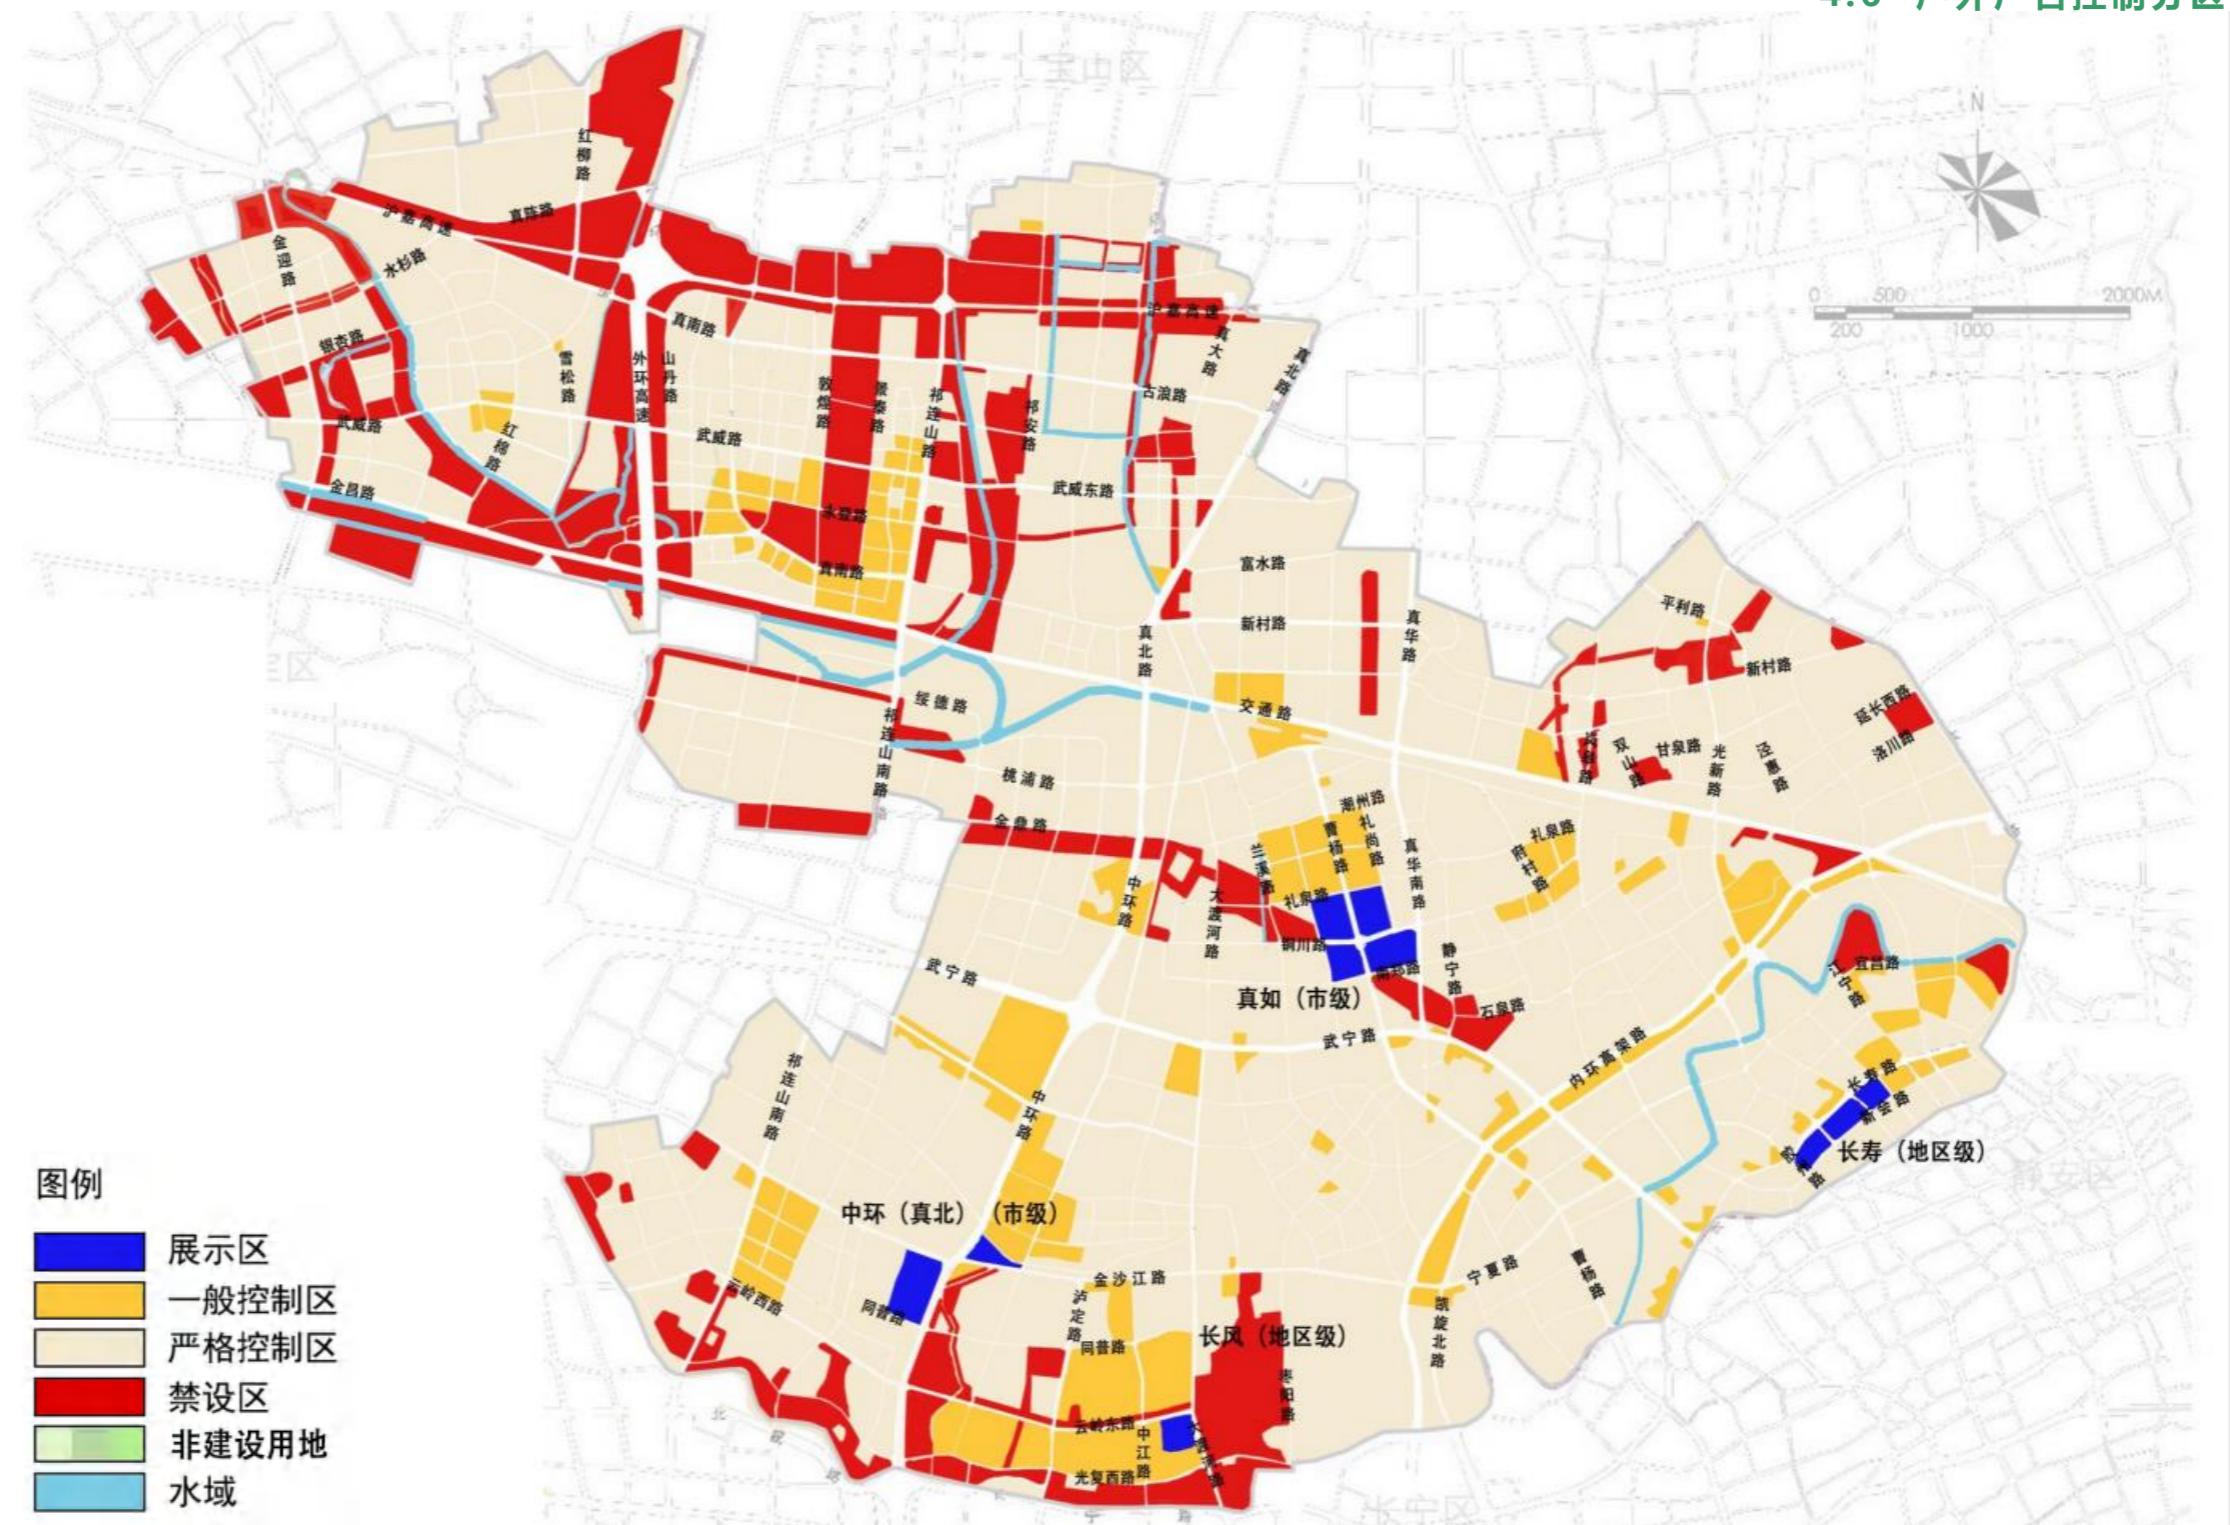

04 修编情况说明

4.7 广告点位索引

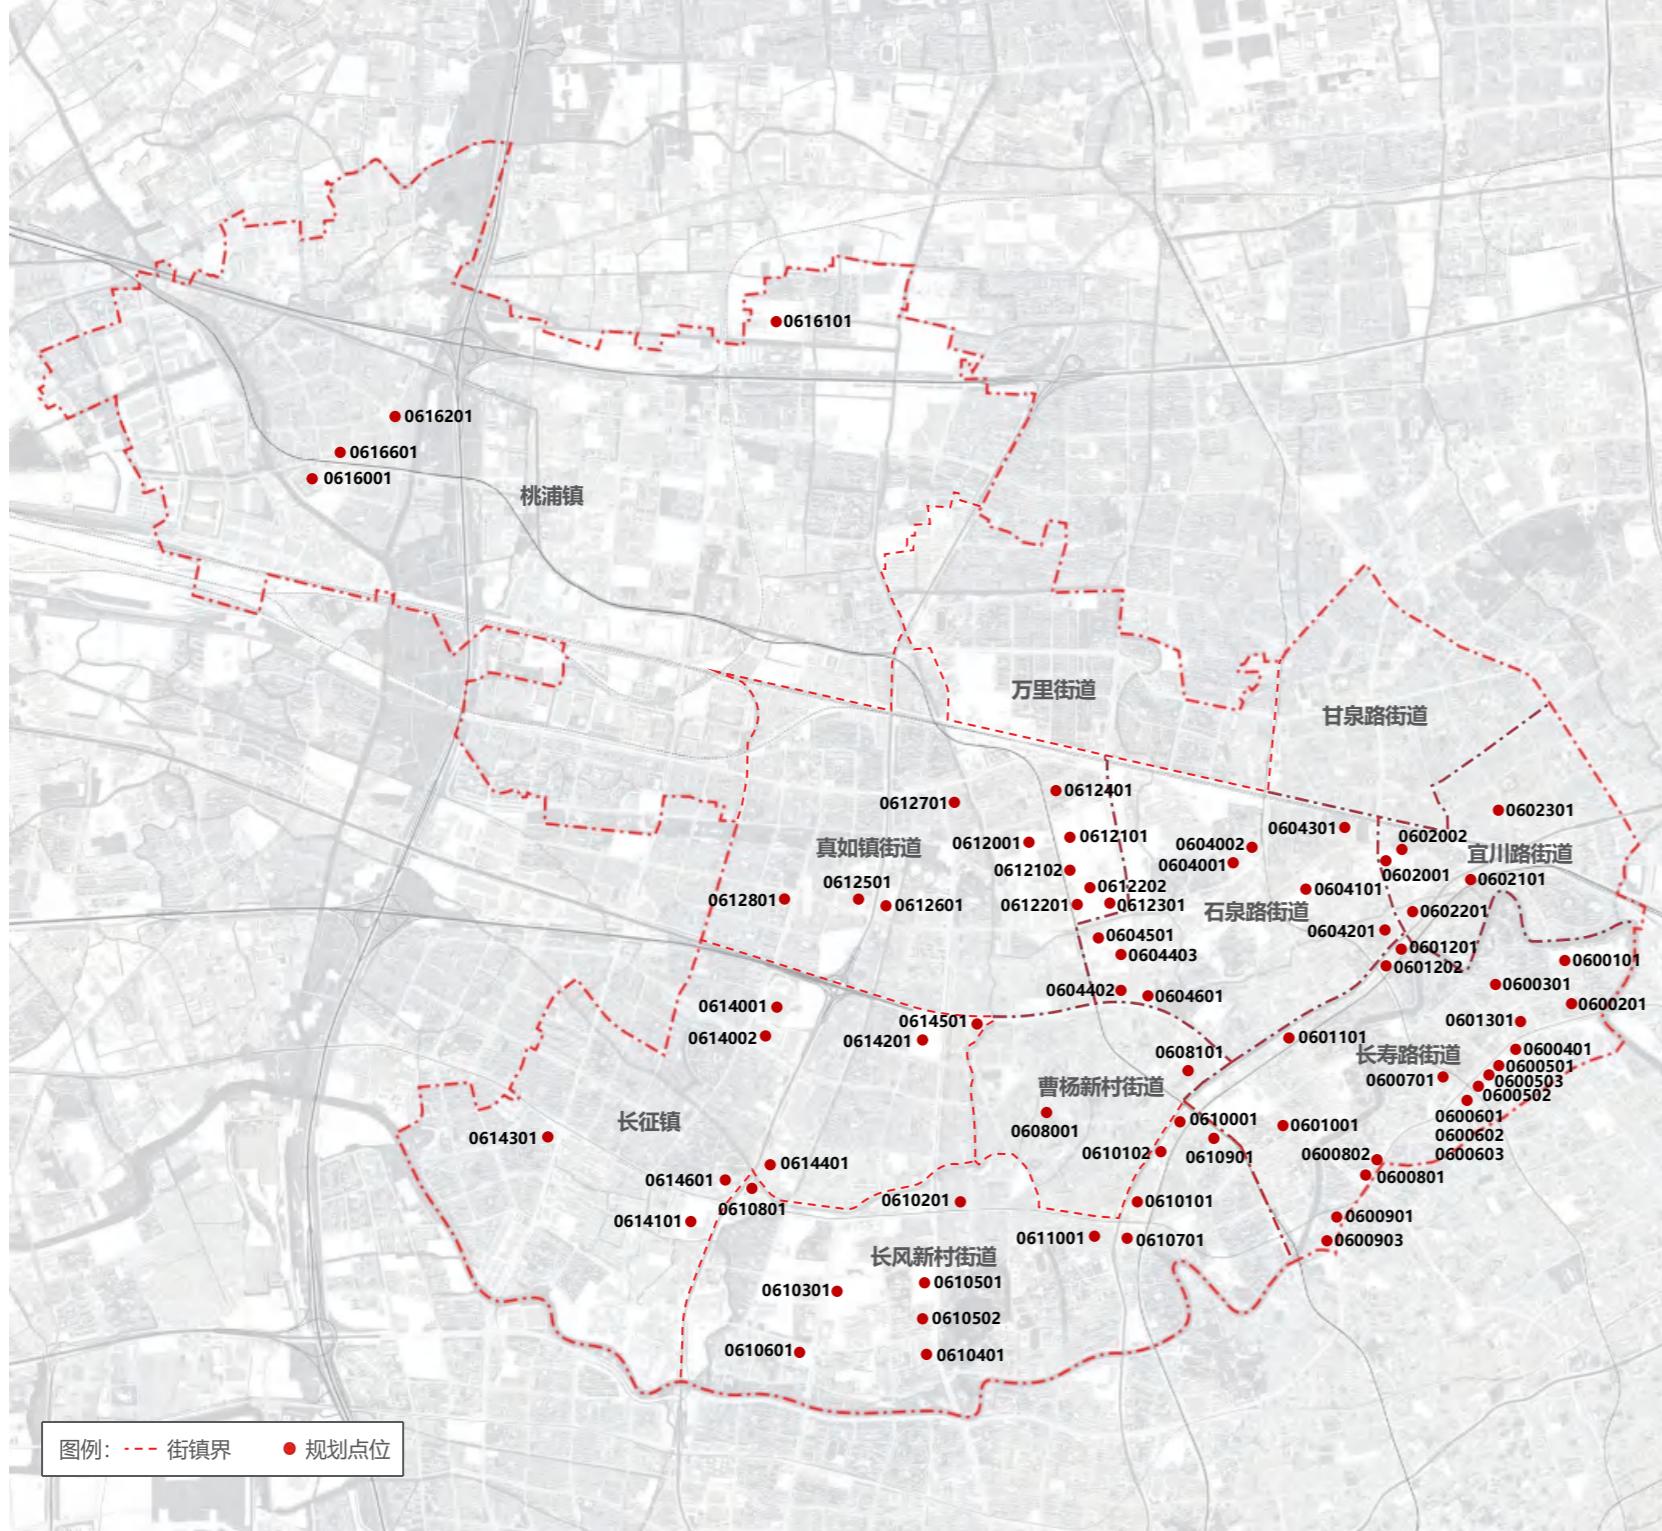


街镇	商业体编号	地址	原方案数量	本次方案数量	备注
长寿路街道	0600101	莫干山路600号天安广场	25	25	勘误
	0600201	澳门路168号月星家居	6	6	调整
宜川路街道	0600301	澳门路477号中华1912文化创意园	4	4	保留
	0600401	长寿路155号巴黎春天	12	16	新增
	0600501	西康路1143号鸿寿坊	1	7	新增
	0600502	长寿路333号旭辉里	11	12	新增
	0600503	长寿路258号恒大大厦	—	1	新增
	0600601	长寿路393号亚新生活广场	2	2	保留
	0600602	长寿路401号亚新生活广场	—	11	新增
	0600603	新会路394号亚新生活广场	—	8	新增
	0600701	长寿路432号中环商务大厦	1	1	保留
	0600801	长寿路892、898号豪浦广场	2	3	调整/新增
	0600802	长寿路868号中港大厦	2	6	撤销/新增
	0600901	长寿路1118号悦达国际大厦	1	1	调整
	0601001	长寿路1188号远洋星船广场	3	3	保留
	0601101	武宁路101号我格广场	9	10	调整/新增
	0601201	中山北路250号上海物贸大厦	1	1	调整
	0601202	中山北路1958号华领世界广场	1	1	保留
	0601301	中山北路2052号振源大厦	1	2	调整/新增
	0601302	长寿路158弄1-6号、8-10号；长寿路150、162、166号普步-统益里	—	2	新增
石泉路街道	0602001	光新路310号香溢花城	5	5	调整
	0602002	石泉东路286弄香溢花城	16	16	调整
	0602101	远景路750号东原元景大厦	5	5	保留
	0602201	中山北路1777号飞洲时代大厦	4	4	保留
	0602301	宜川路60号	—	15	新增
	0604001	铜川路58/68号新城中心广场	10	13	调整/新增
	0604002	铜川路50号明捷万丽酒店	2	2	保留
	0604101	石泉社区w060402单元B4-1地块	2	2	保留
	0604201	中山北路1855号华润万家	2	2	保留
	0604301	华池路58号主格生活广场	2	2	保留
甘泉路街道	0604402	武宁路1046号、1068号筑梦居公寓	10	10	保留
	0604403	真南路335号鸿企中心	7	7	保留
	0604501	铜川路699弄1-3号、715号中海环宇城	3	28	调整/新增
曹杨新村街道	0604601	武宁路888号	1	1	调整
	0606001	平利路18号中环集团商管公司	8	—	撤销
	0608001	兰溪路137号曹杨商城	9	9	保留
长风新村街道	0608010	中山北路2911号中关村科技大厦	1	1	保留
	0610001	中山北路3018号长城大厦	4	7	新增
	0610101	中山北路3300号月星环球港	53	53	保留
	0610102	中山北路3058号绿地商务大厦	1	1	保留
	0610201	金沙江路788号和晶788广场	8	8	保留
	0610301	泸定路388号桃源元商业广场	12	12	调整
	0610401	大渡河路178号长风大悦城	14	14	调整
	0610501	大渡河路556弄和大渡河路508号	15	15	保留
	0610502	大渡河路452号咖吧汽车全球旗舰店体验中心	1	1	调整
	0610601	云岭东路539号闻天下创新中心	3	3	保留
	0610701	宁夏路777号海棠大厦	1	1	保留
	0610801	真北路818号近铁北座	1	1	调整
	0610901	曹杨路555号汇融天地	4	4	保留
	0611001	金沙江路33号古石会珠宝艺术中心	—	12	新增
	0612001	曹杨路2033号普陀绿地缤纷城	17	17	保留
	0612101	曹杨路1888号上海复悦荟	15	15	调整
	0612102	曹杨路1766号	8	8	保留
真如镇	0612201	曹杨路1660号	8	9	新增
	0612202	曹杨路1660号	1	1	保留
	0612301	礼尚路55号	12	12	保留
	0612401	曹杨路2212号迷你cc自助仓	4	4	保留
	0612501	真北路2051号锦江之星	2	2	保留
	0612601	真北路2022号中环云睿酒店	1	1	调整
	0612701	大渡河路2109-2155号中亚商场	—	9	新增
长征镇	0612801	铜川路1869号普陀区美术馆	—	2	新增
	0614001	真光路1288号百联中环购物广场	15	15	调整
	0614002	梅川路1258号迪卡侬	7	7	调整
	0614101	金沙江路1685号118广场	5	5	调整
	0614201	长征镇214街坊14丘中信泰富科技财富广场	17	17	撤销/新增
	0614301	金沙江路2239号和美广场	3	3	保留
	0614401	真北路988号创邑金沙谷	1	2	撤销/新增
桃浦镇	0614501	杨柳青路768号	3	4	撤销/新增
	0614601	金沙江路1628弄绿地中环中心	—	8	新增
	0616001	武威路1285号新领天地广场	20	24	调整/新增
	0616101	连高路368号	12	12	保留
	0616201	雪松路368号联华超市	4	4	保留
总计			464	583	

05 长寿路街道户外广告设施设置实施图则

5.1 街道区位图



5.2 广告控制分区图

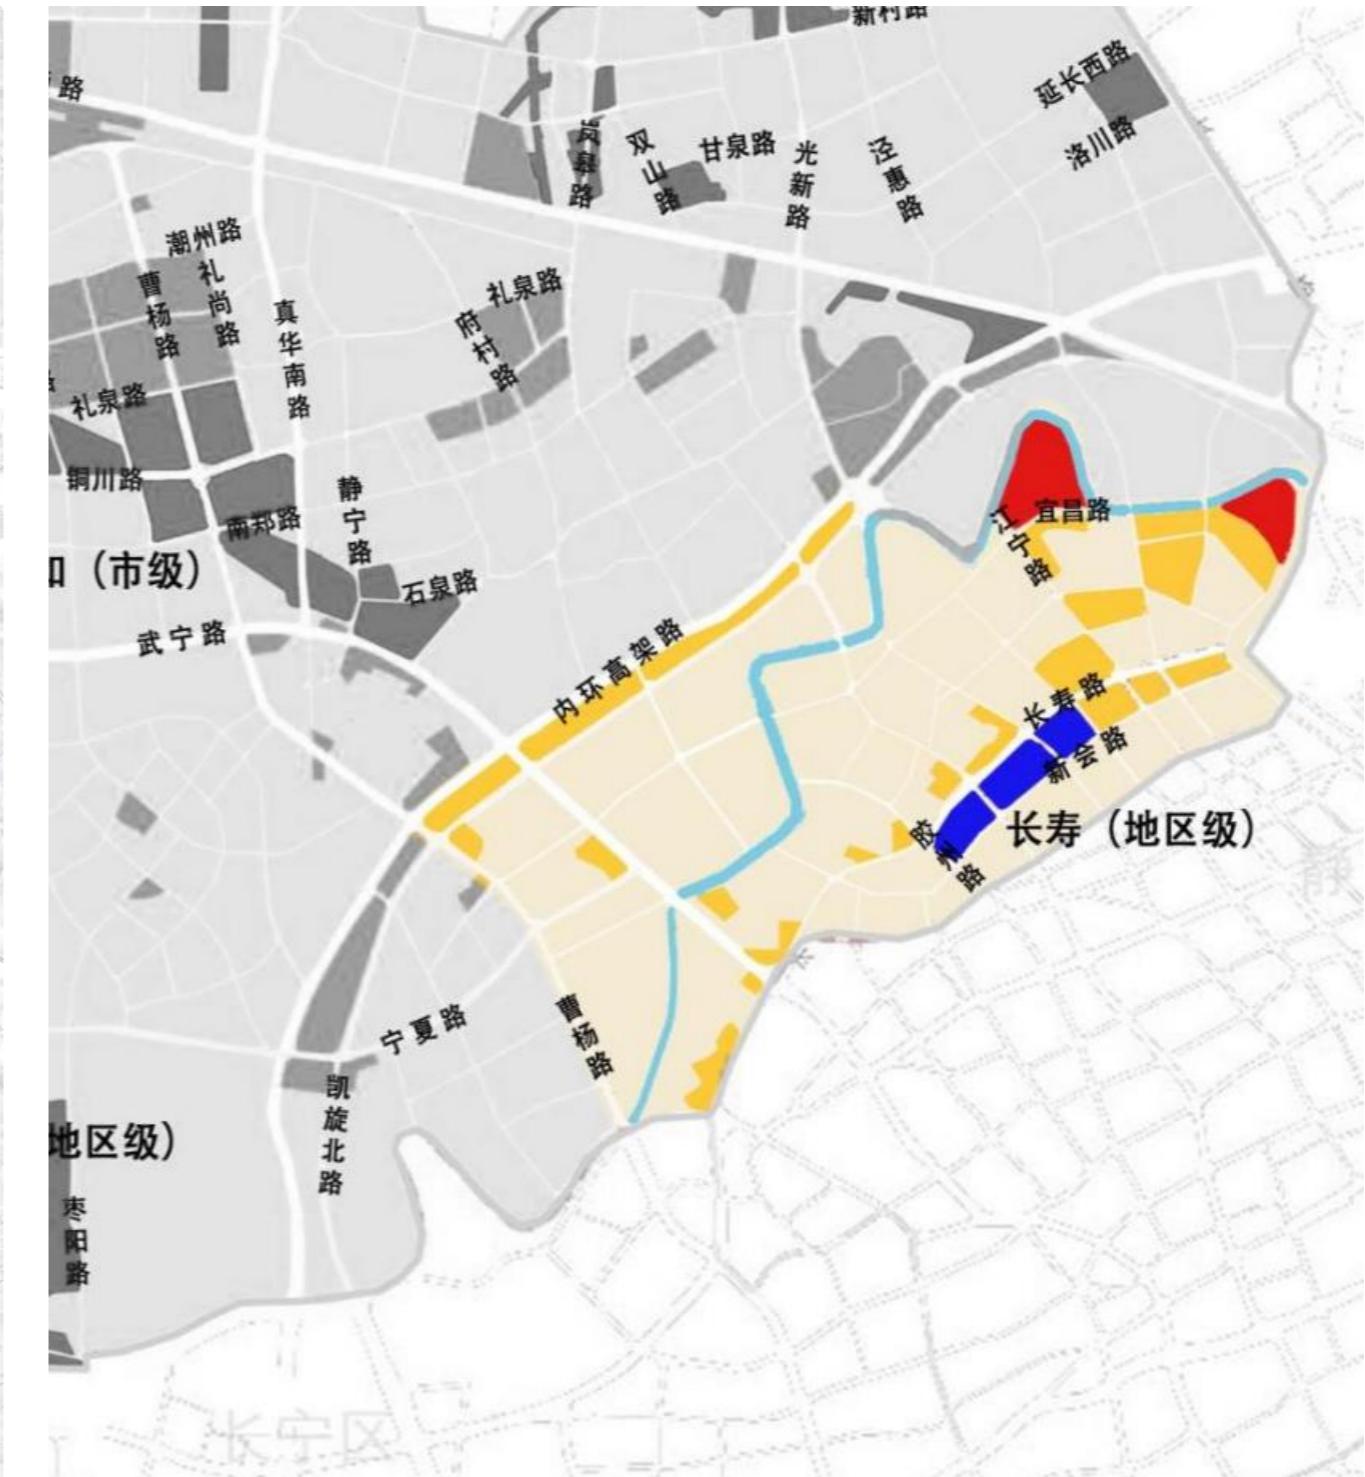

05 长寿路街道户外广告设施设置实施图则


5.3 土地使用规划图



图例：


Rr1	一类住宅组团用地	C3	文化用地	M1	一类工业用地	S6	综合交通枢纽用地
Rr2	二类住宅组团用地	C4	体育用地	M2	二类工业用地	U1	供应设施用地
Rr3	三类住宅组团用地	C5	医疗卫生用地	W1	普通仓储用地	U2	邮电设施用地
Rc	社区级公共设施用地	C6	教育科研设计用地	D1	军事用地	G1	公共绿地
Rs	基础教育设施用地	C7	文物古迹用地	T5	机场用地	G2	生产防护绿地
C1	行政办公用地	C8	商务办公用地	S4	公交场站用地	E1	水域
C2	商业服务业用地	C9	其它公共设施用地	S5	广场用地		

5.4 广告设置索引图

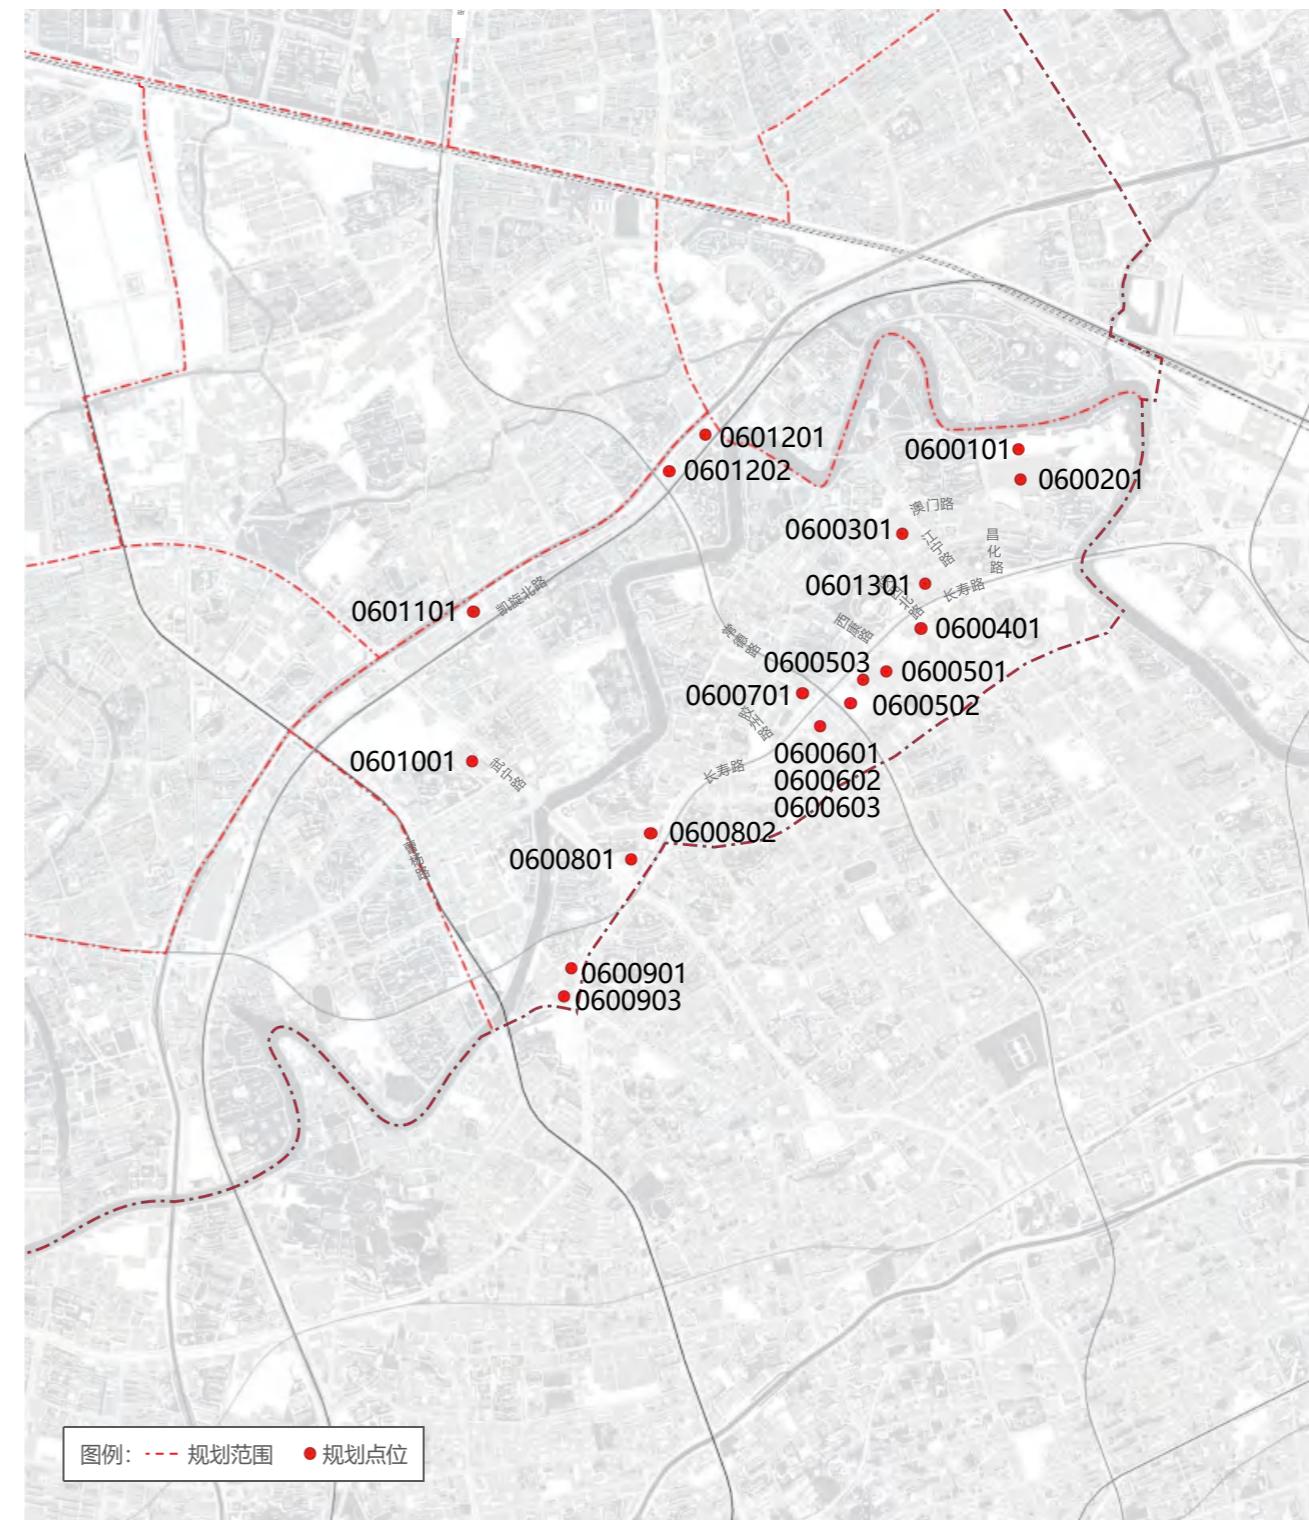


5.5 广告设置详图

05 长寿路街道户外广告设施设置实施图则

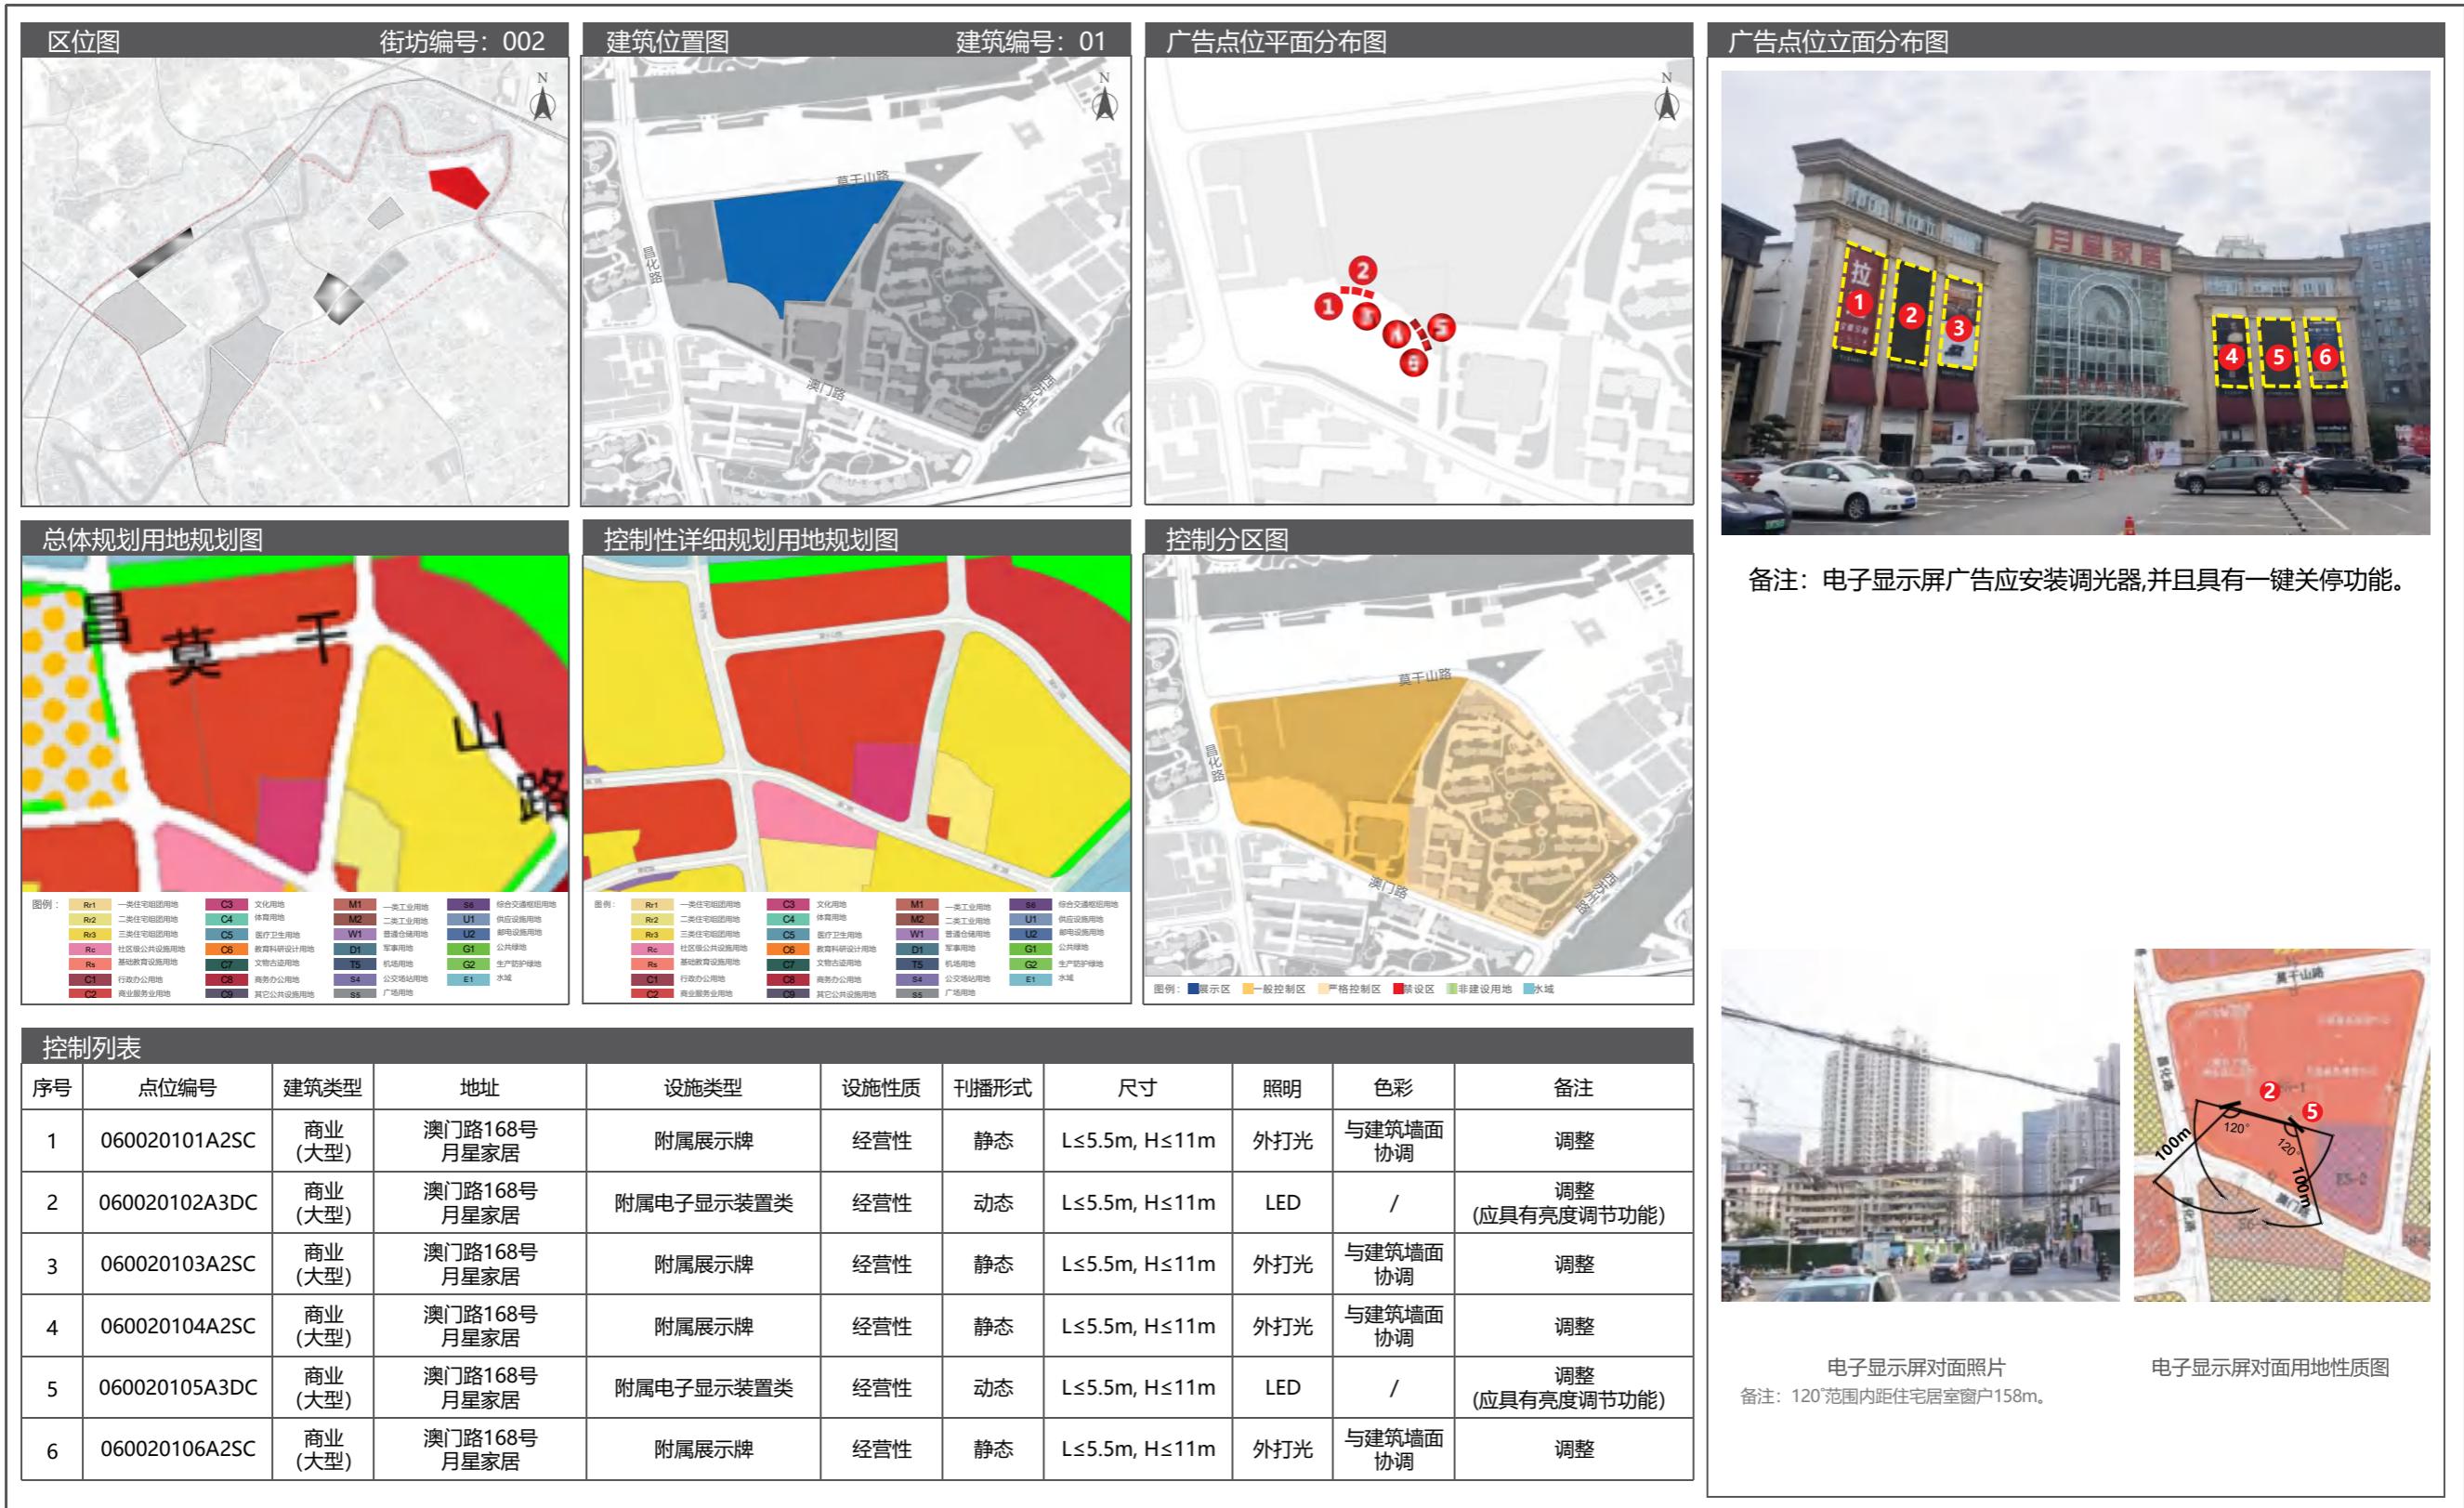


05 长寿路街道户外广告设施设置实施图则

5.5 广告设置详图

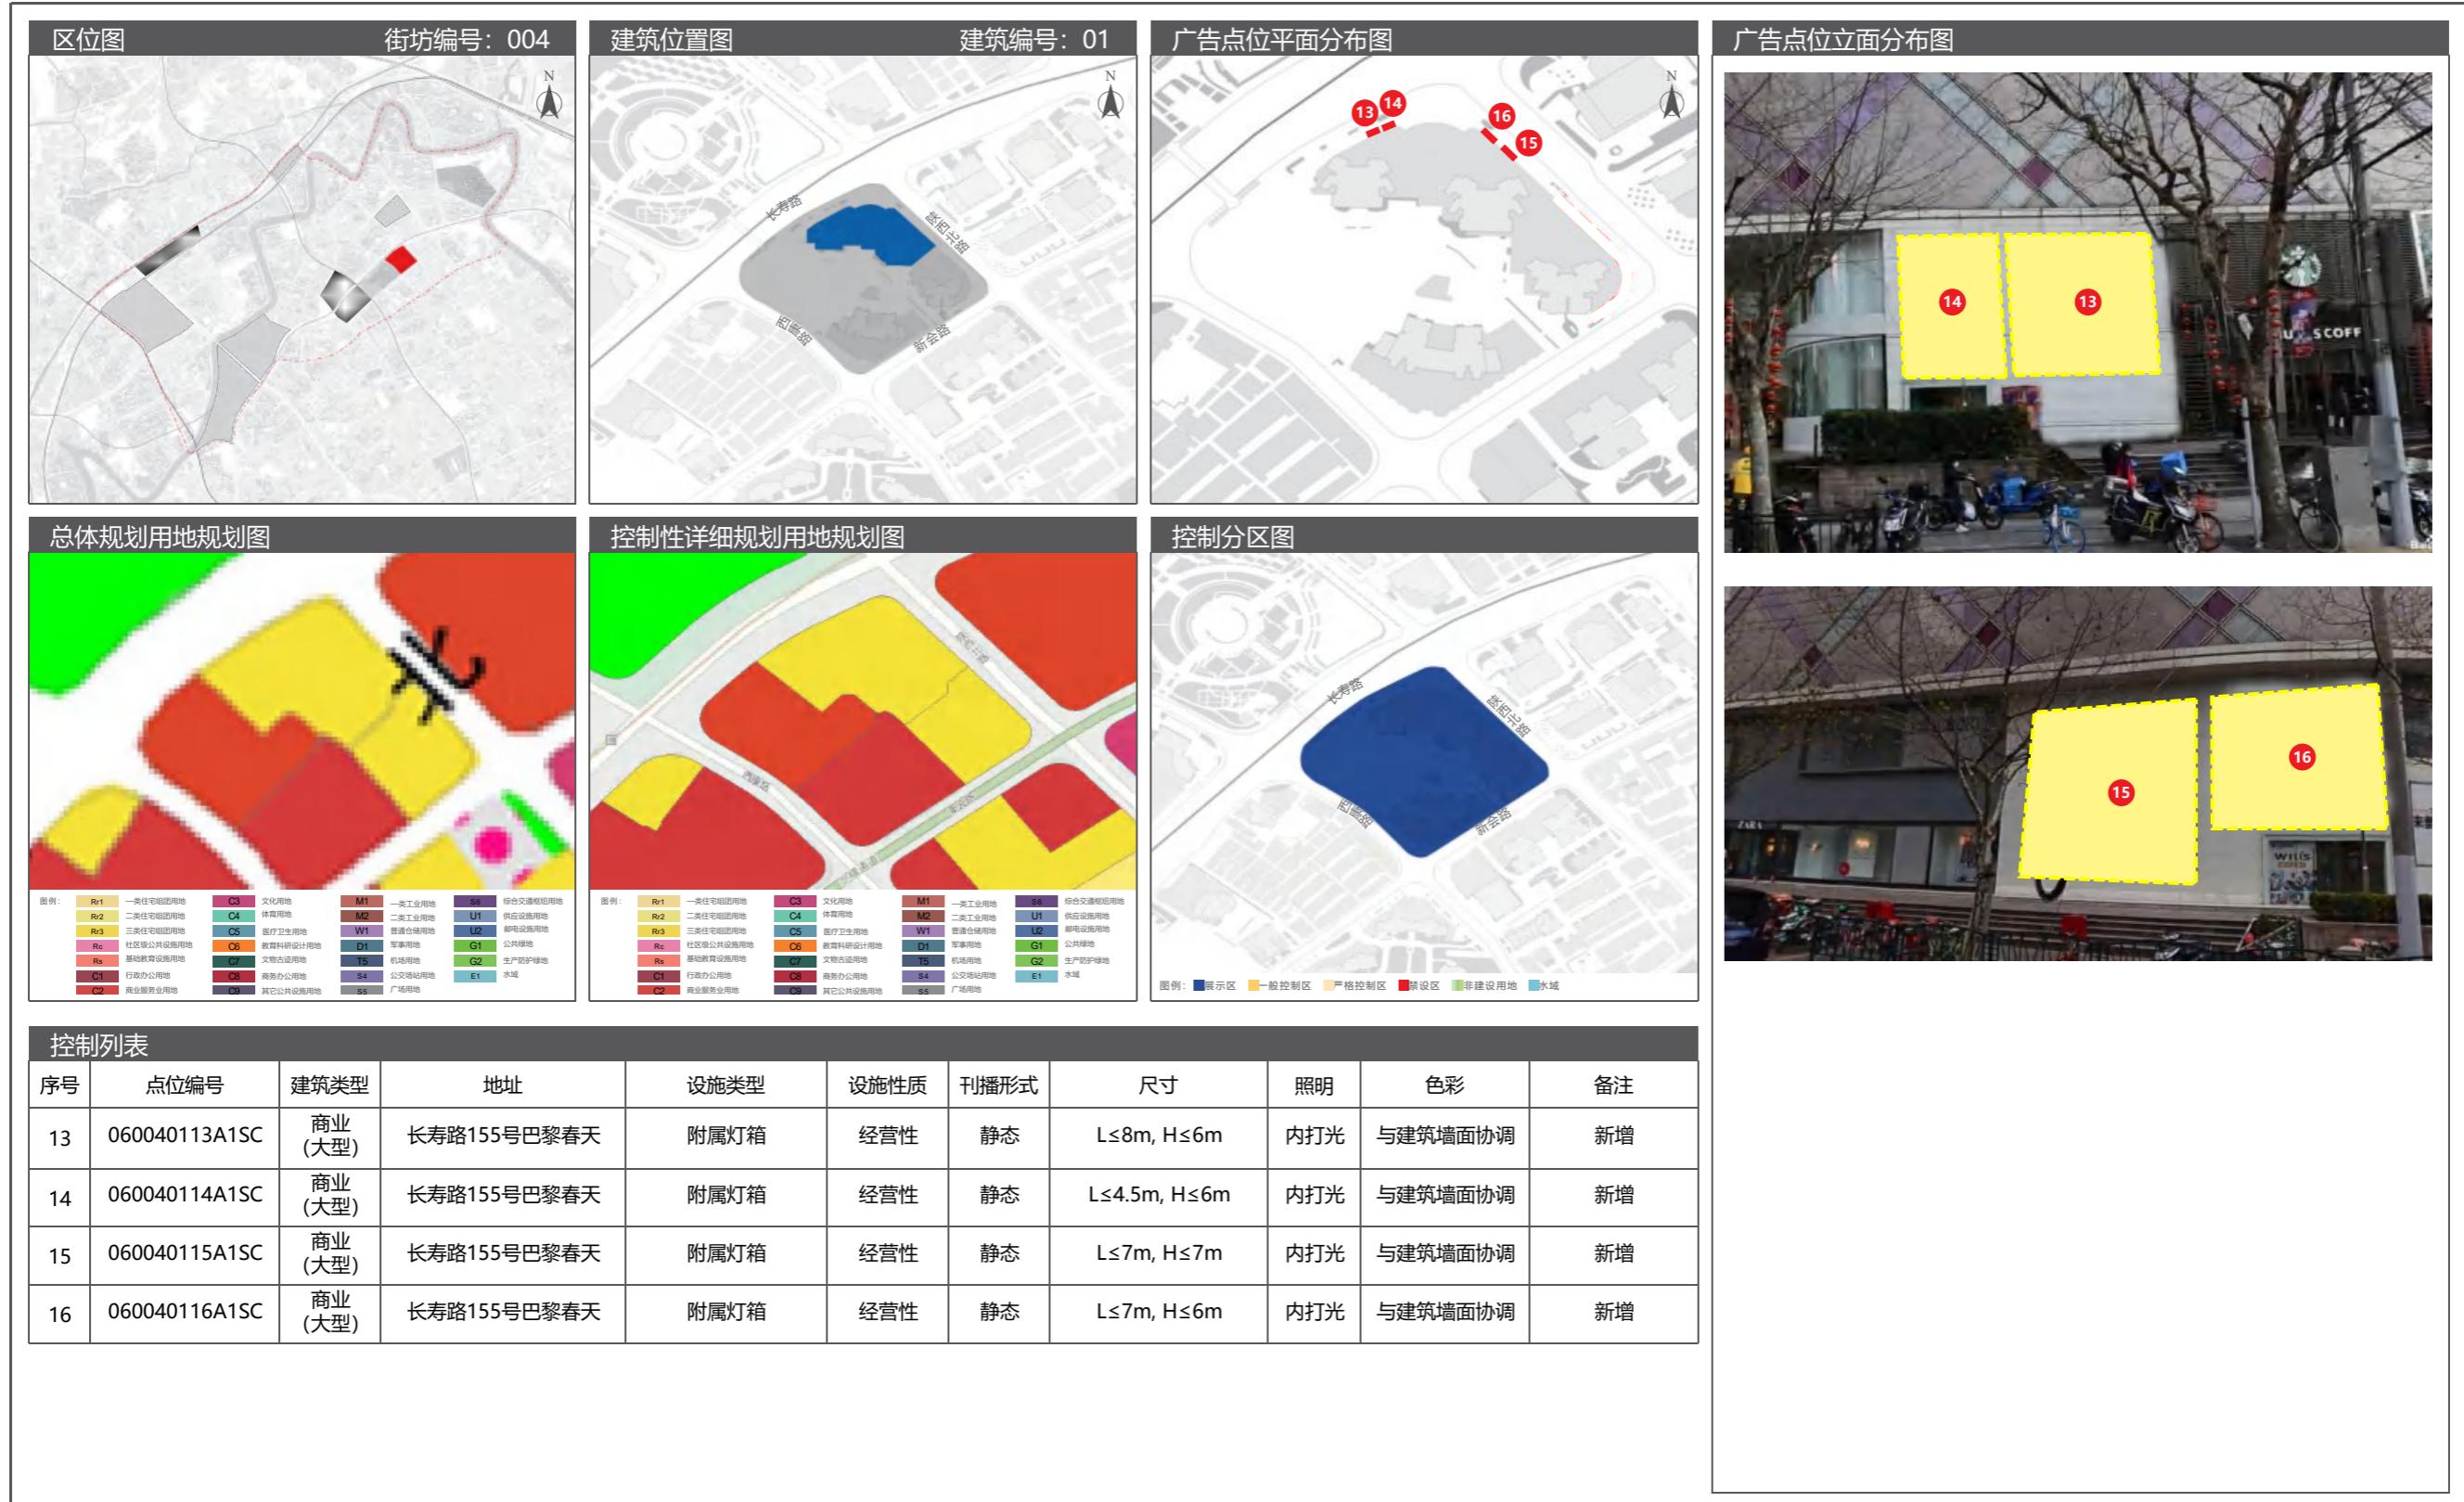


5.5 广告设置详图

05 长寿路街道户外广告设施设置实施图则

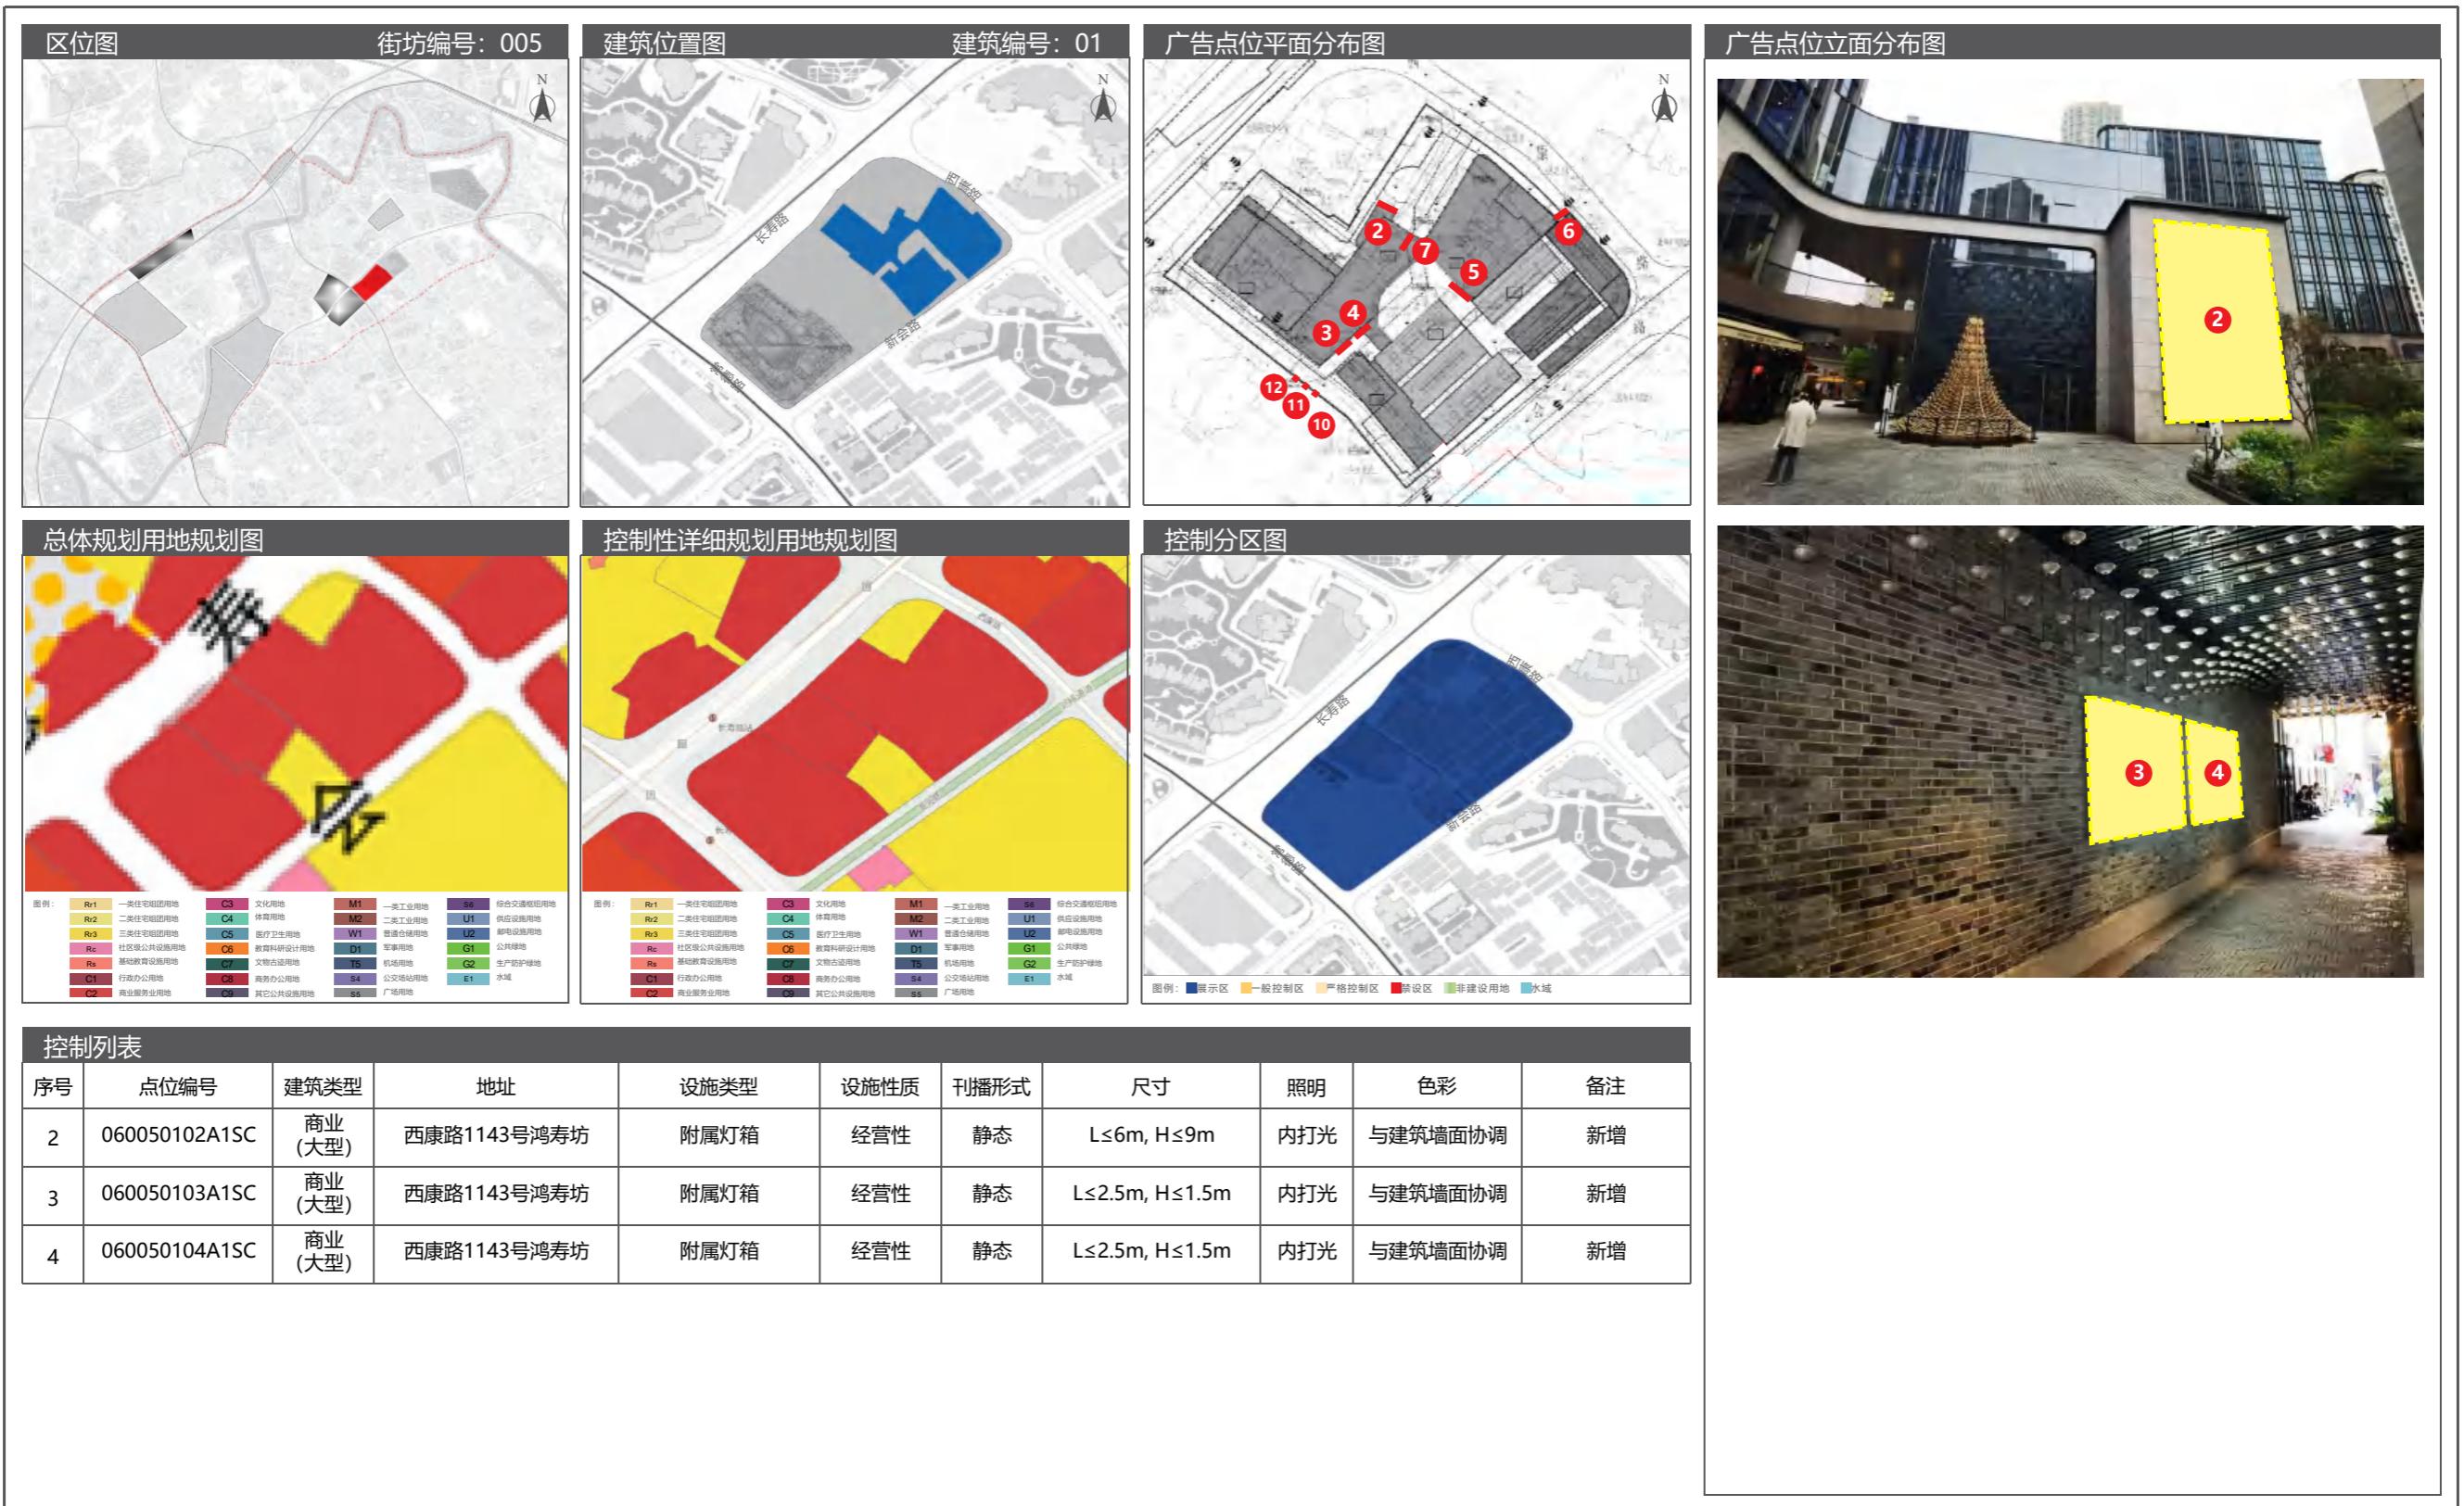


05 长寿路街道户外广告设施设置实施图则

5.5 广告设置详图

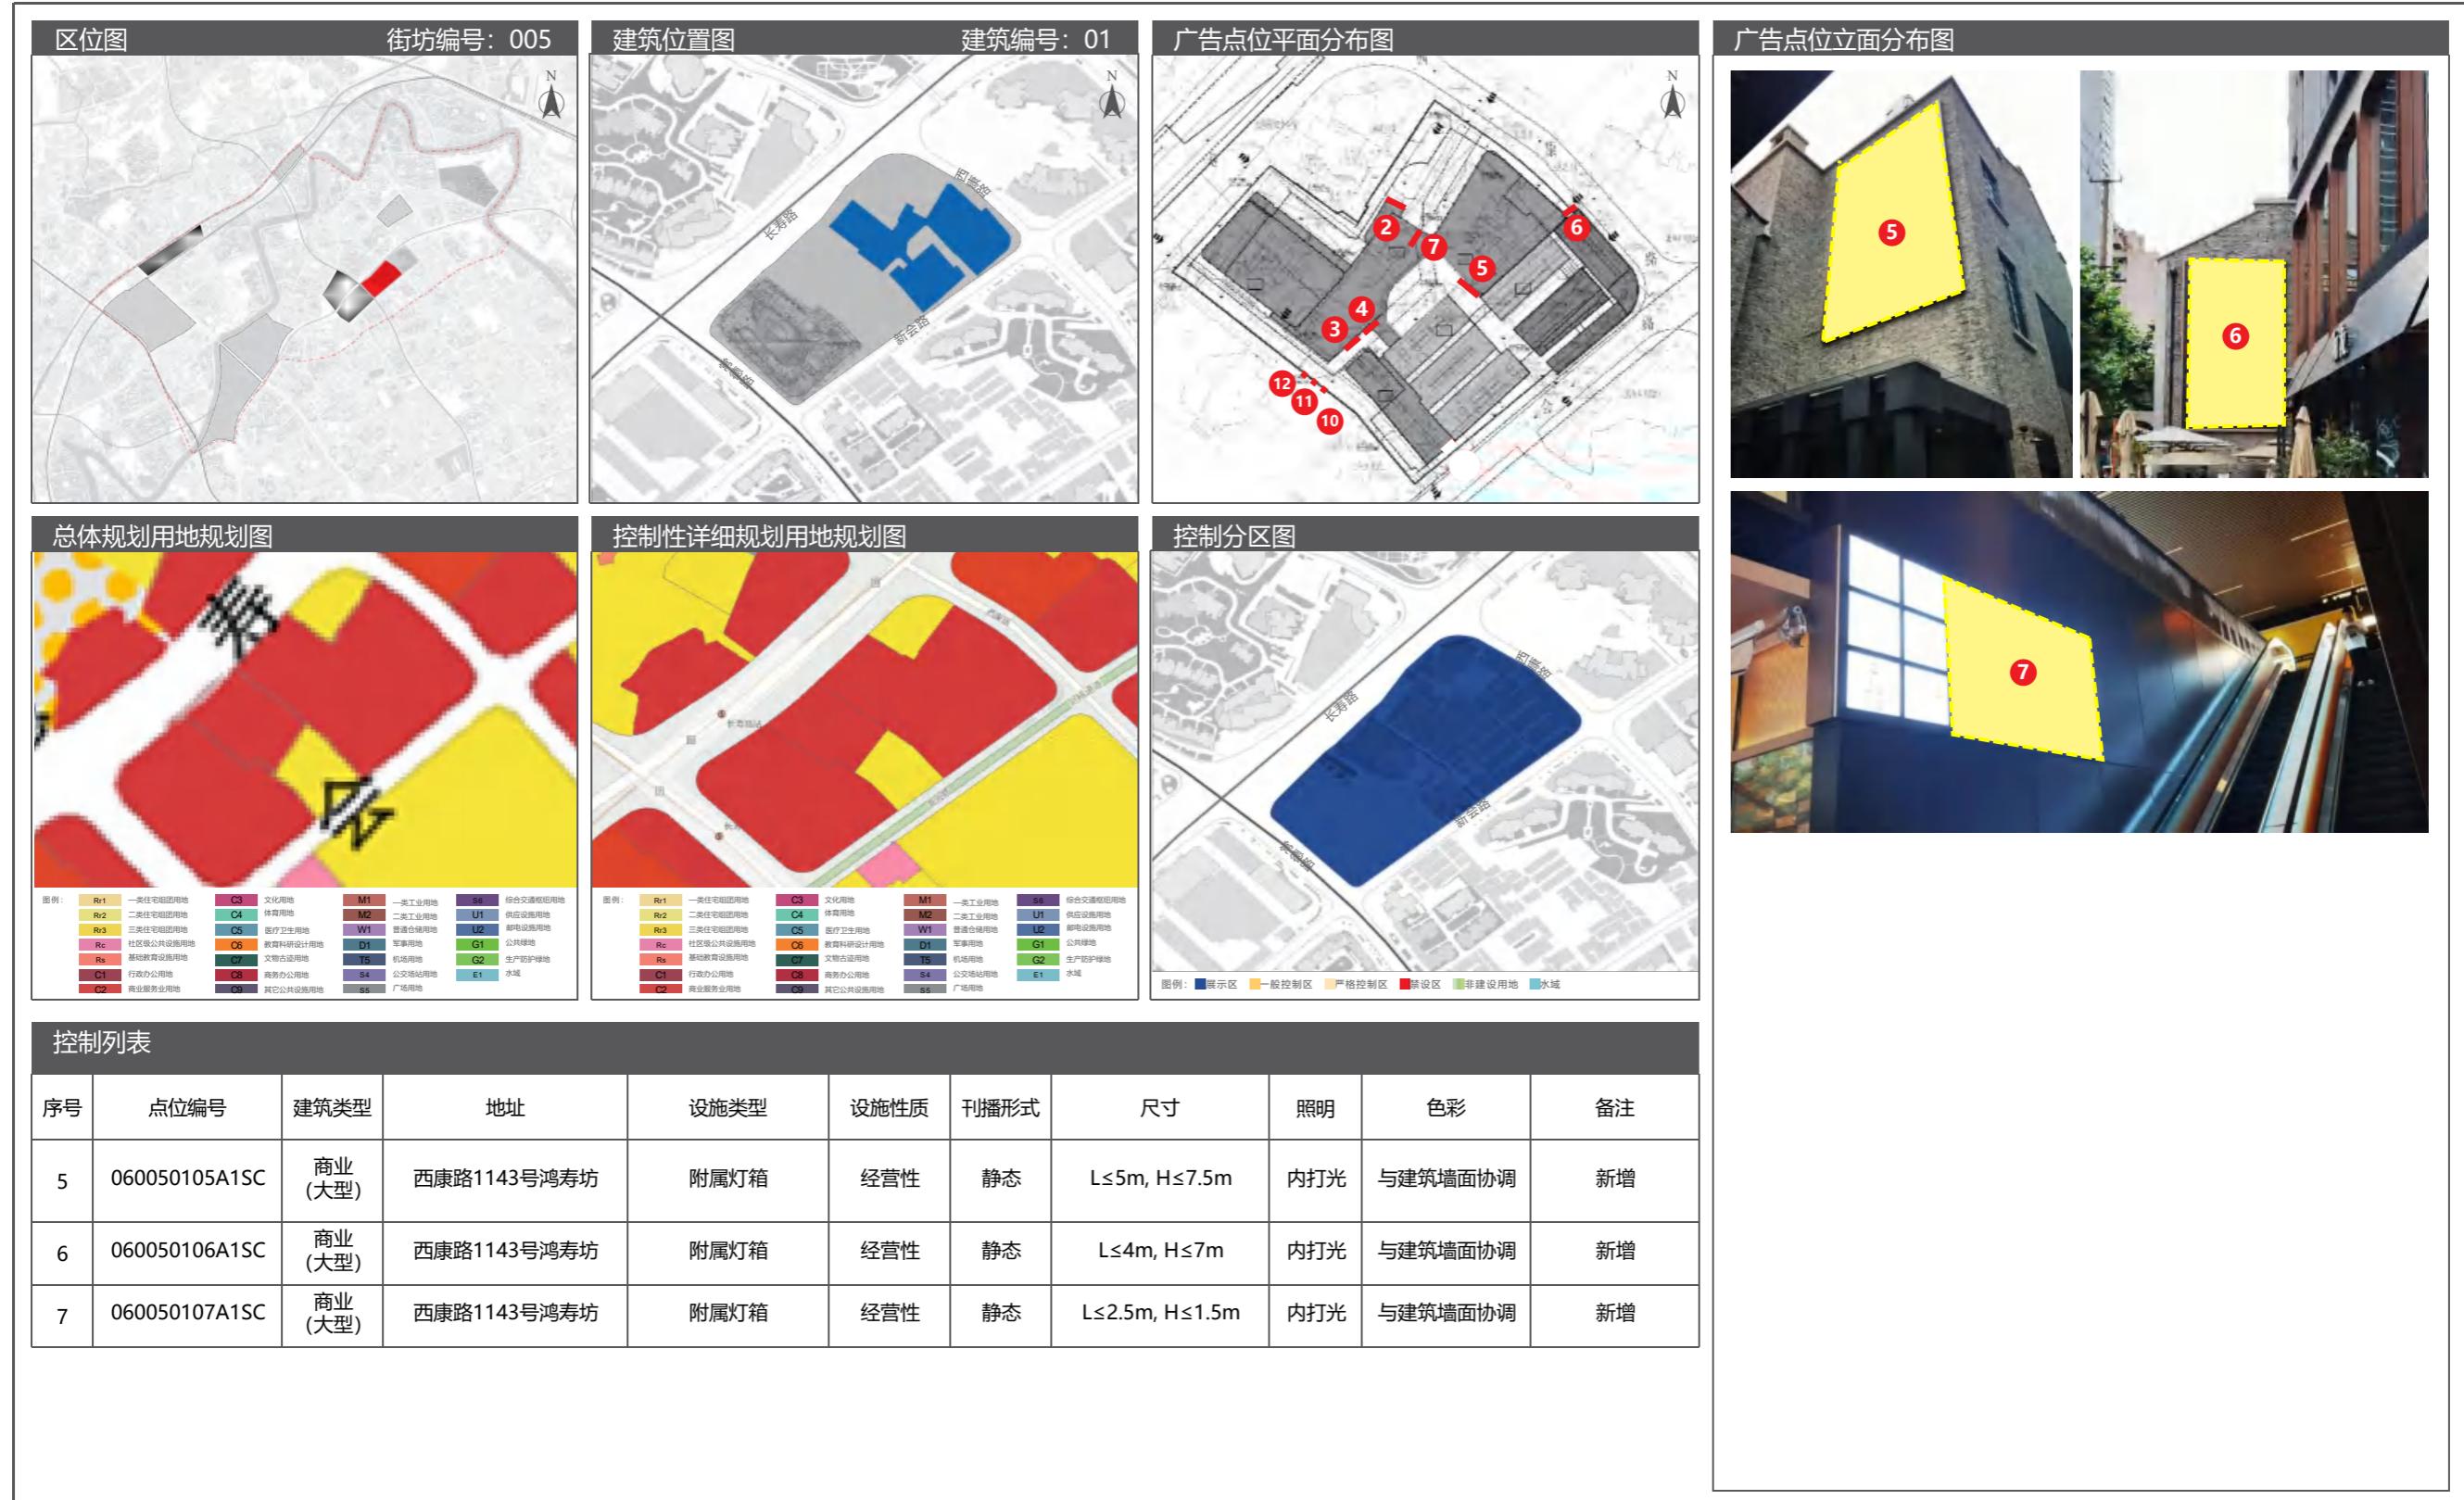


5.5 广告设置详图

05 长寿路街道户外广告设施设置实施图则

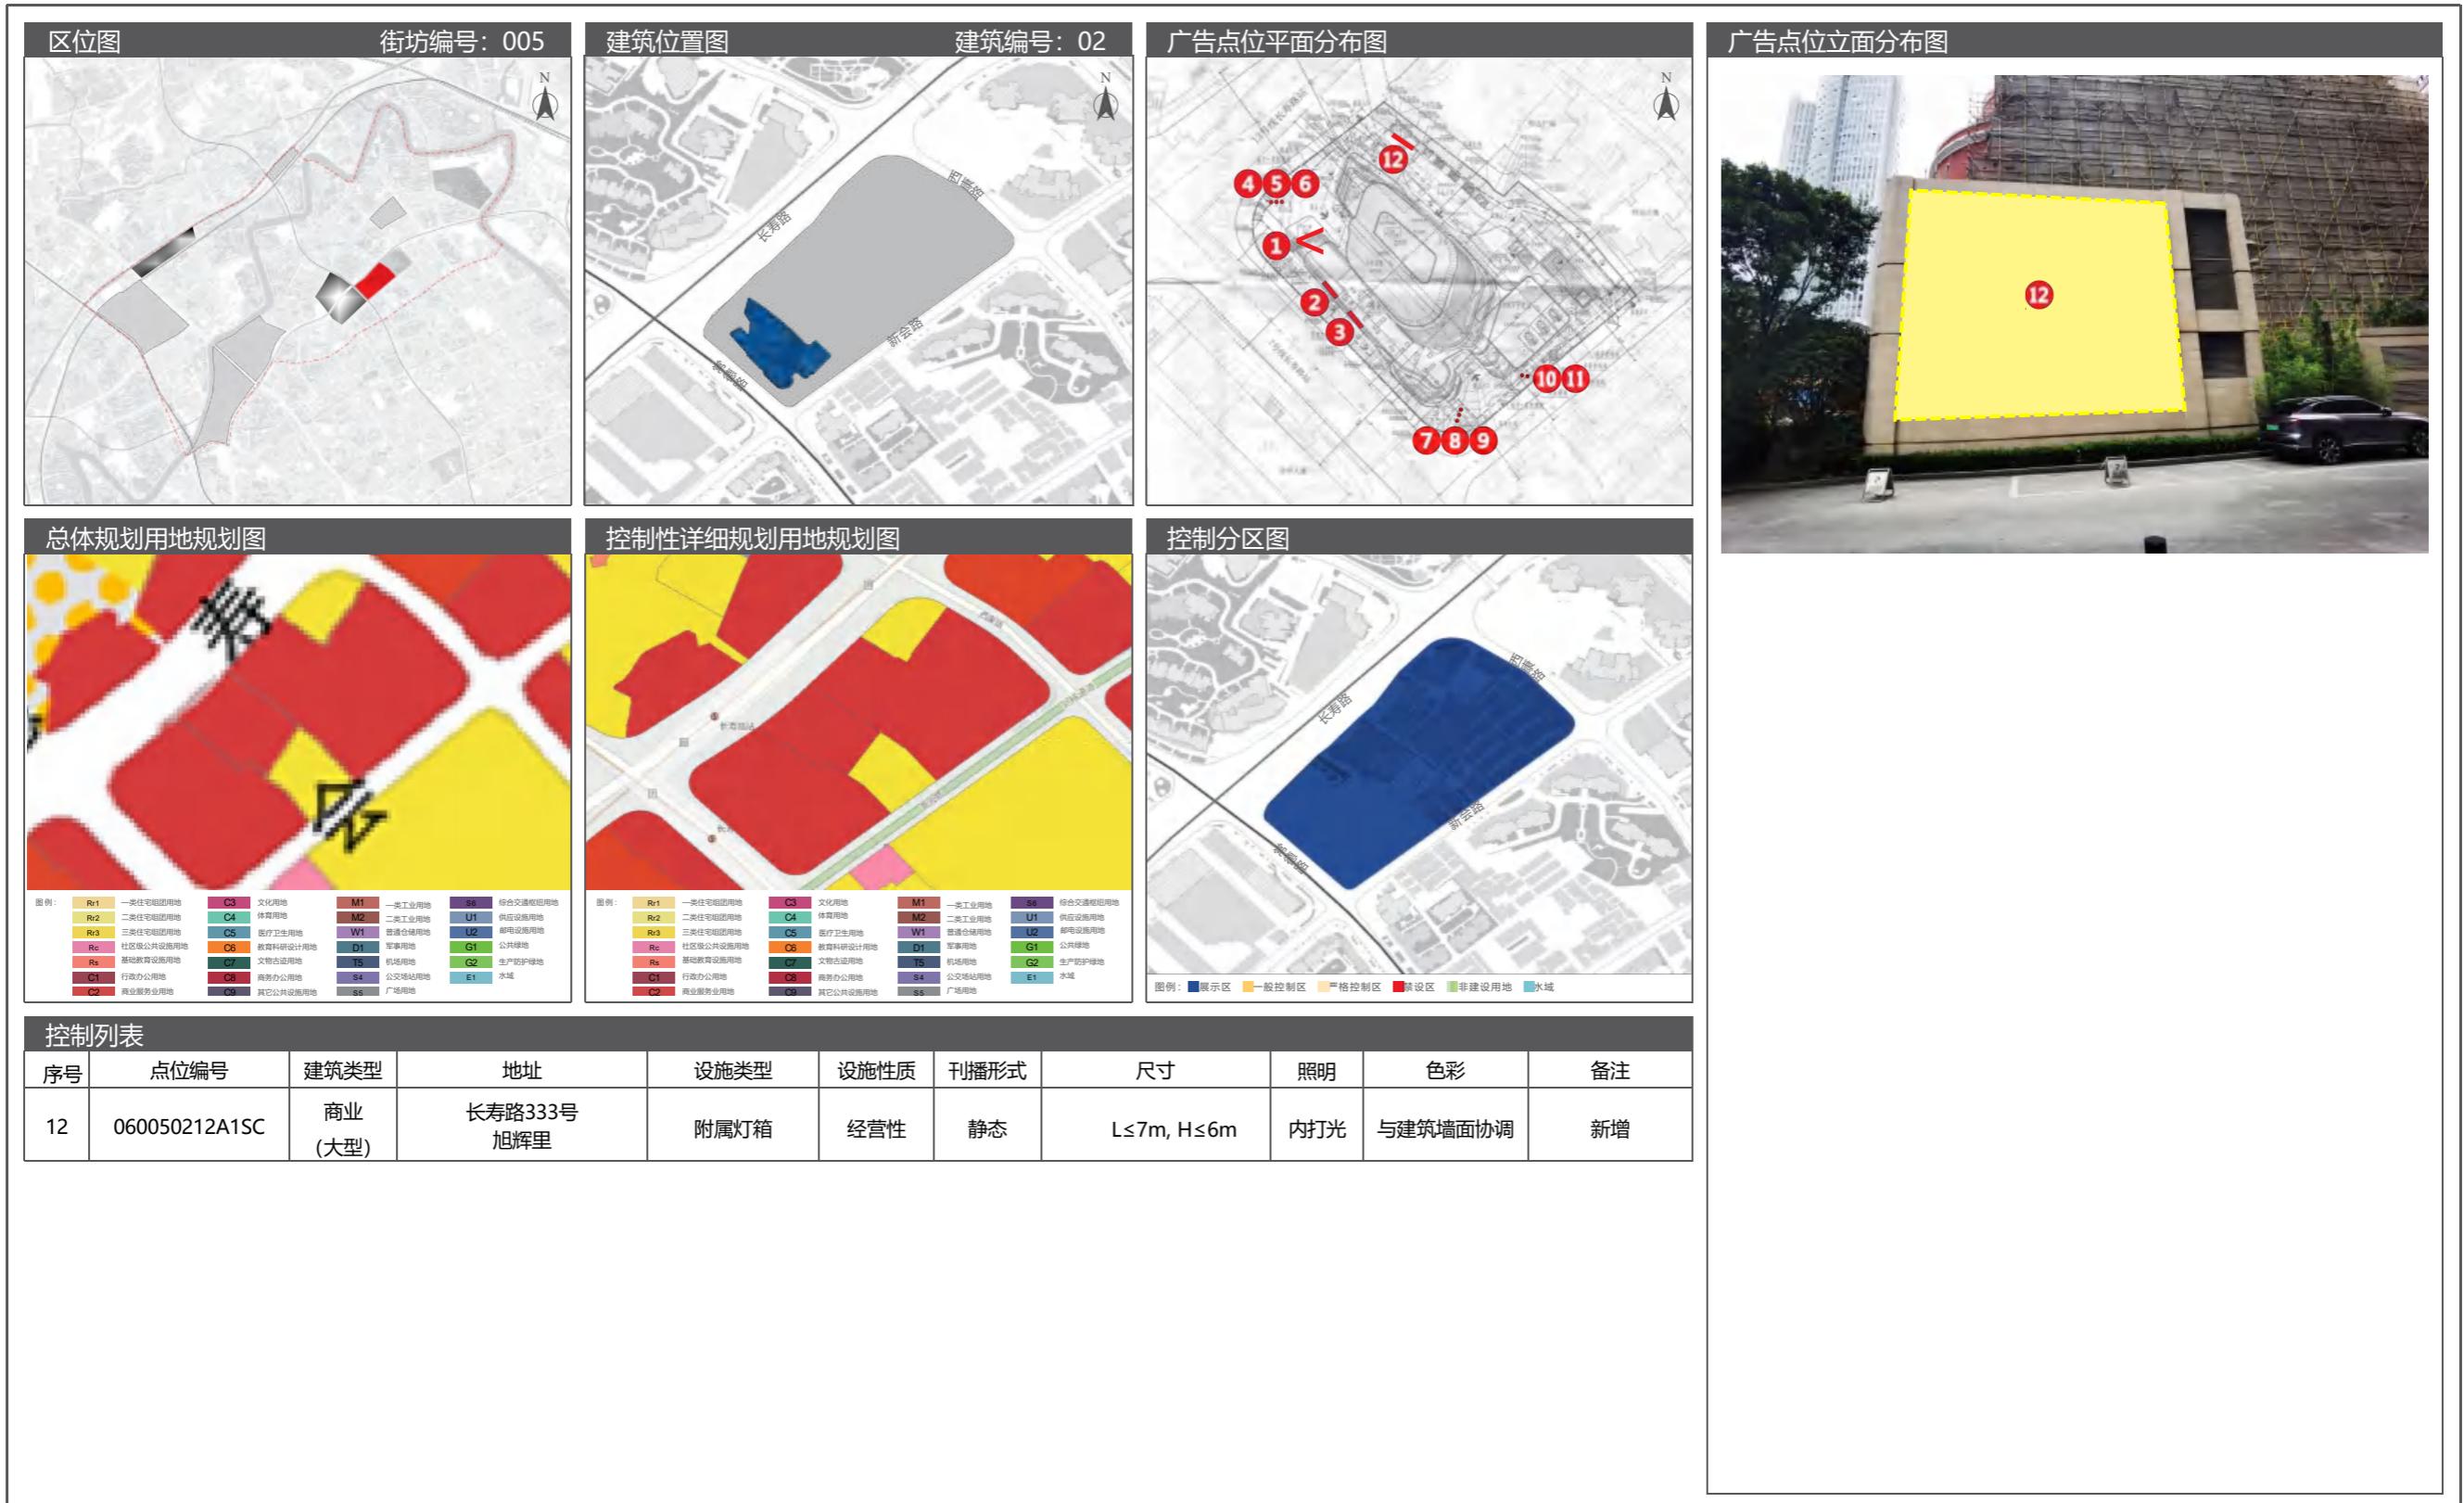


05 长寿路街道户外广告设施设置实施图则

5.5 广告设置详图

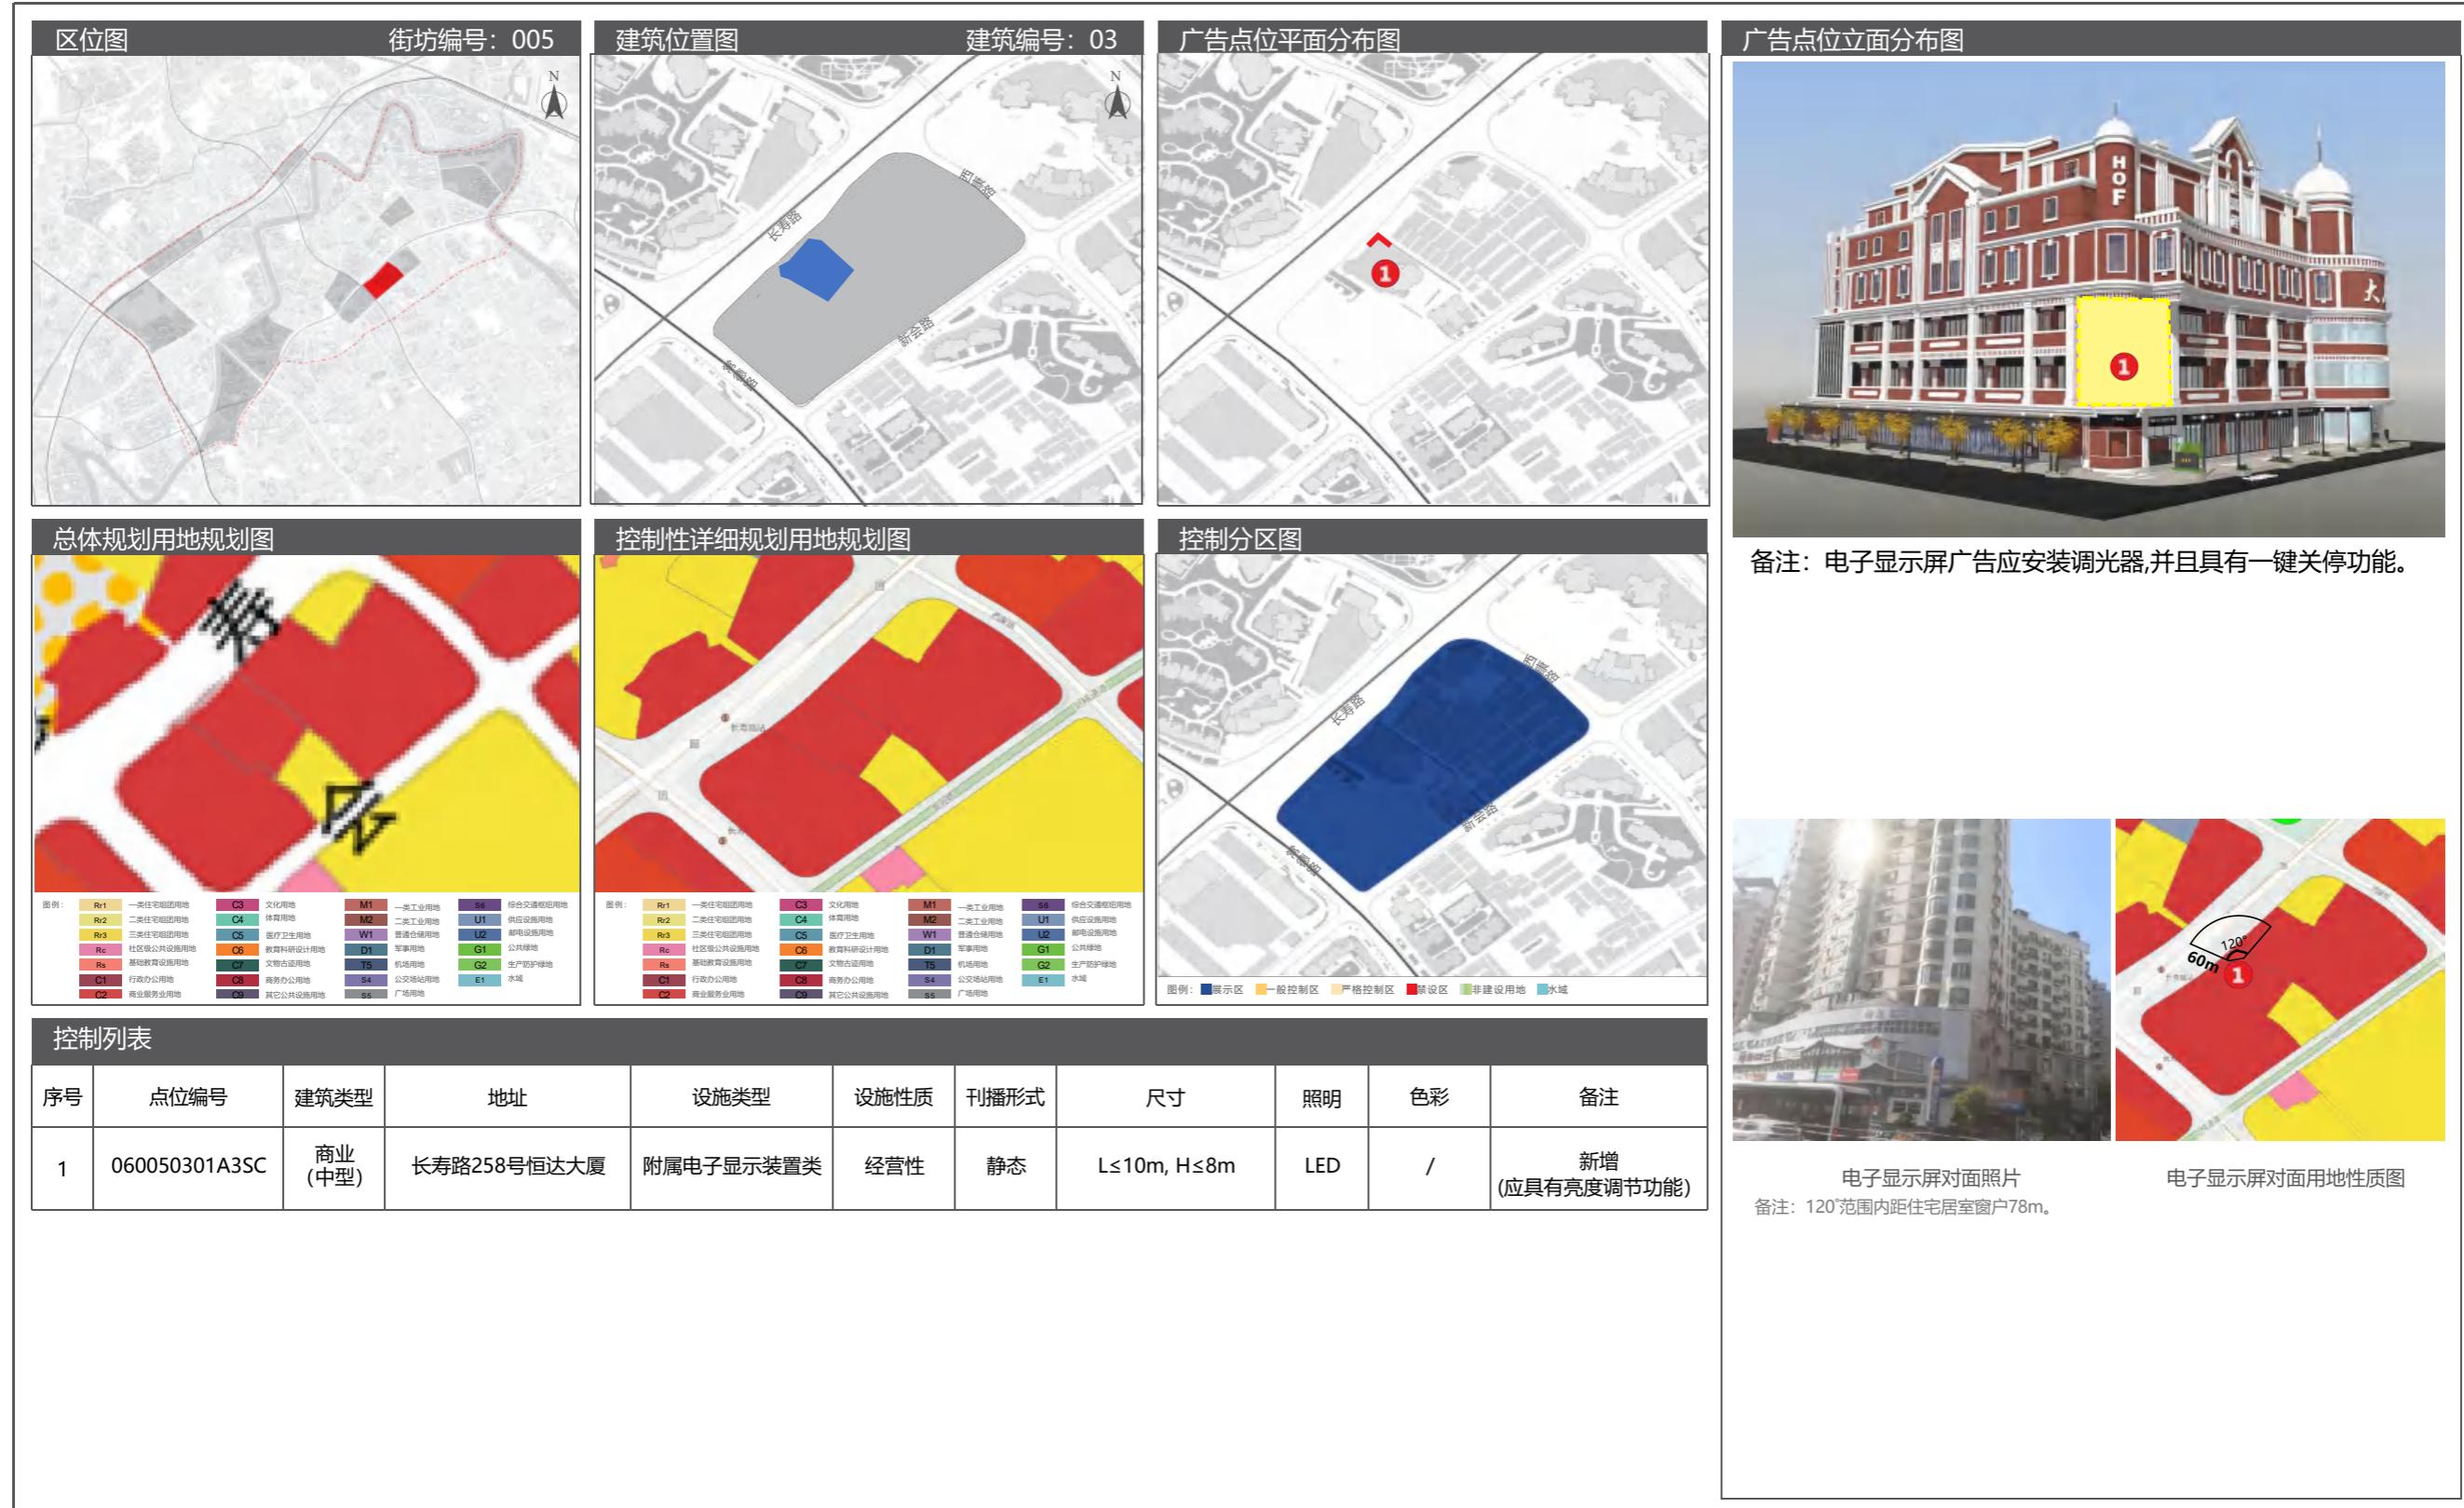


5.5 广告设置详图

05 长寿路街道户外广告设施设置实施图则

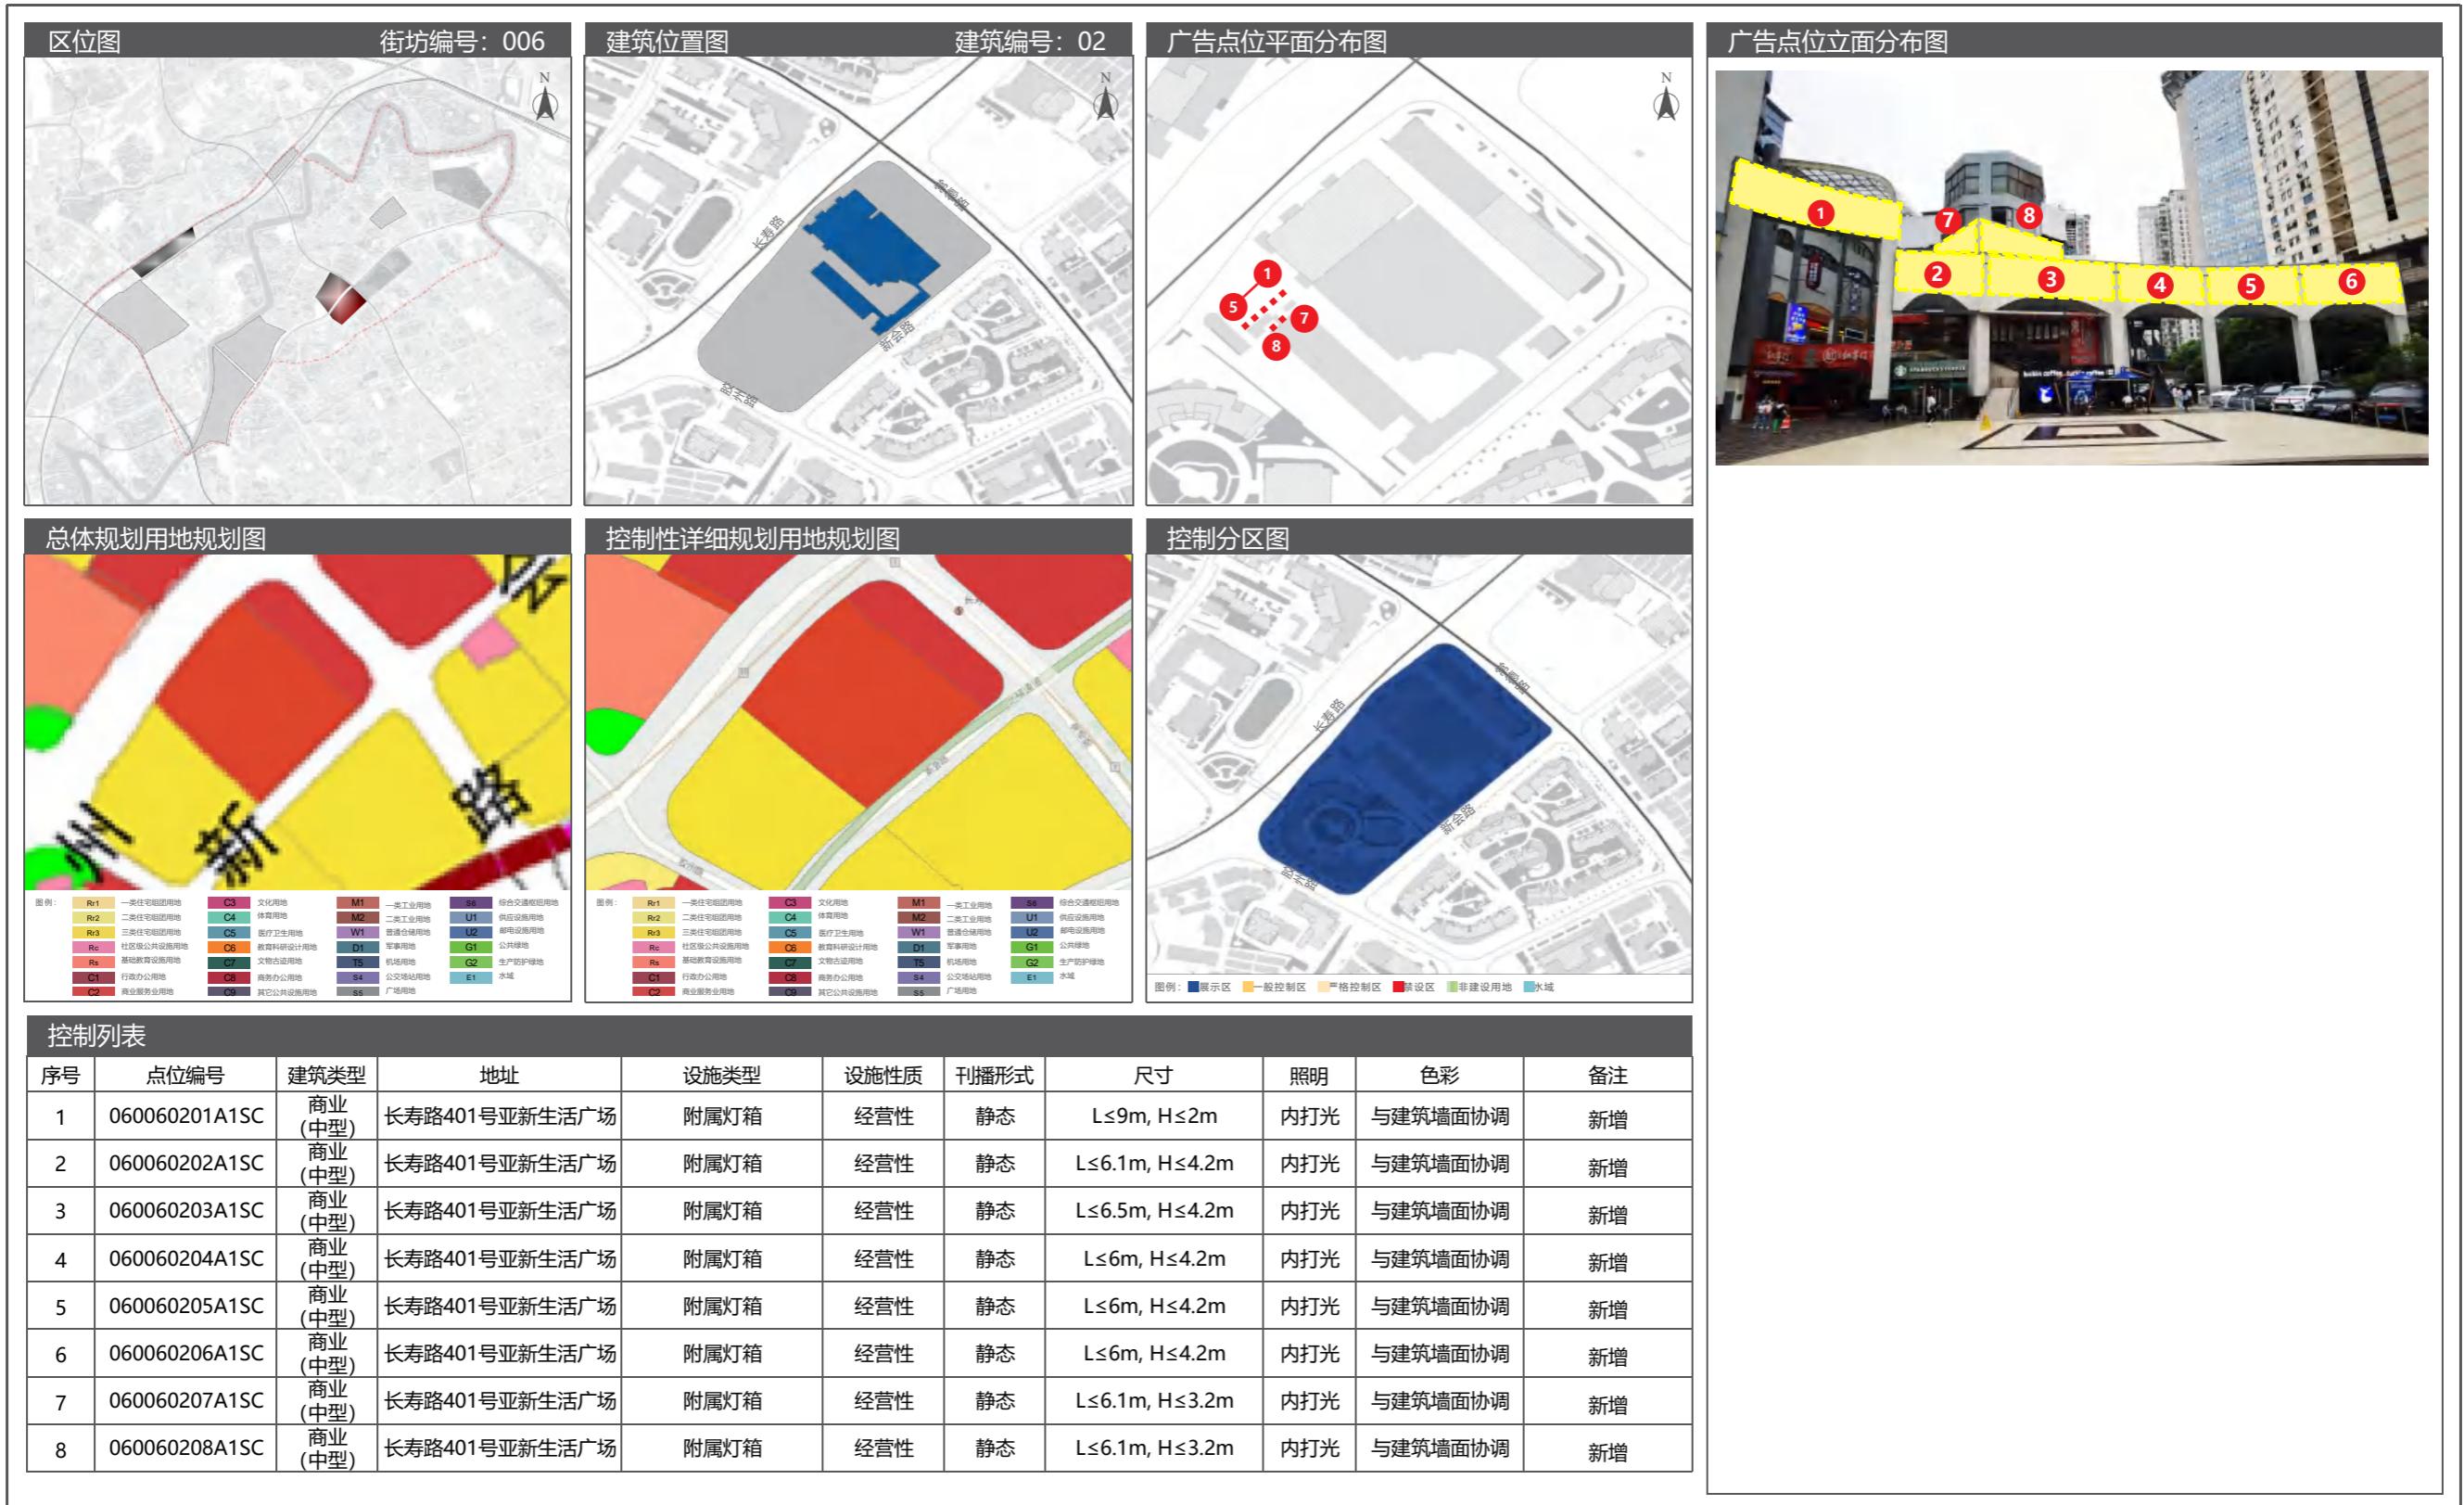


05 长寿路街道户外广告设施设置实施图则

5.5 广告设置详图

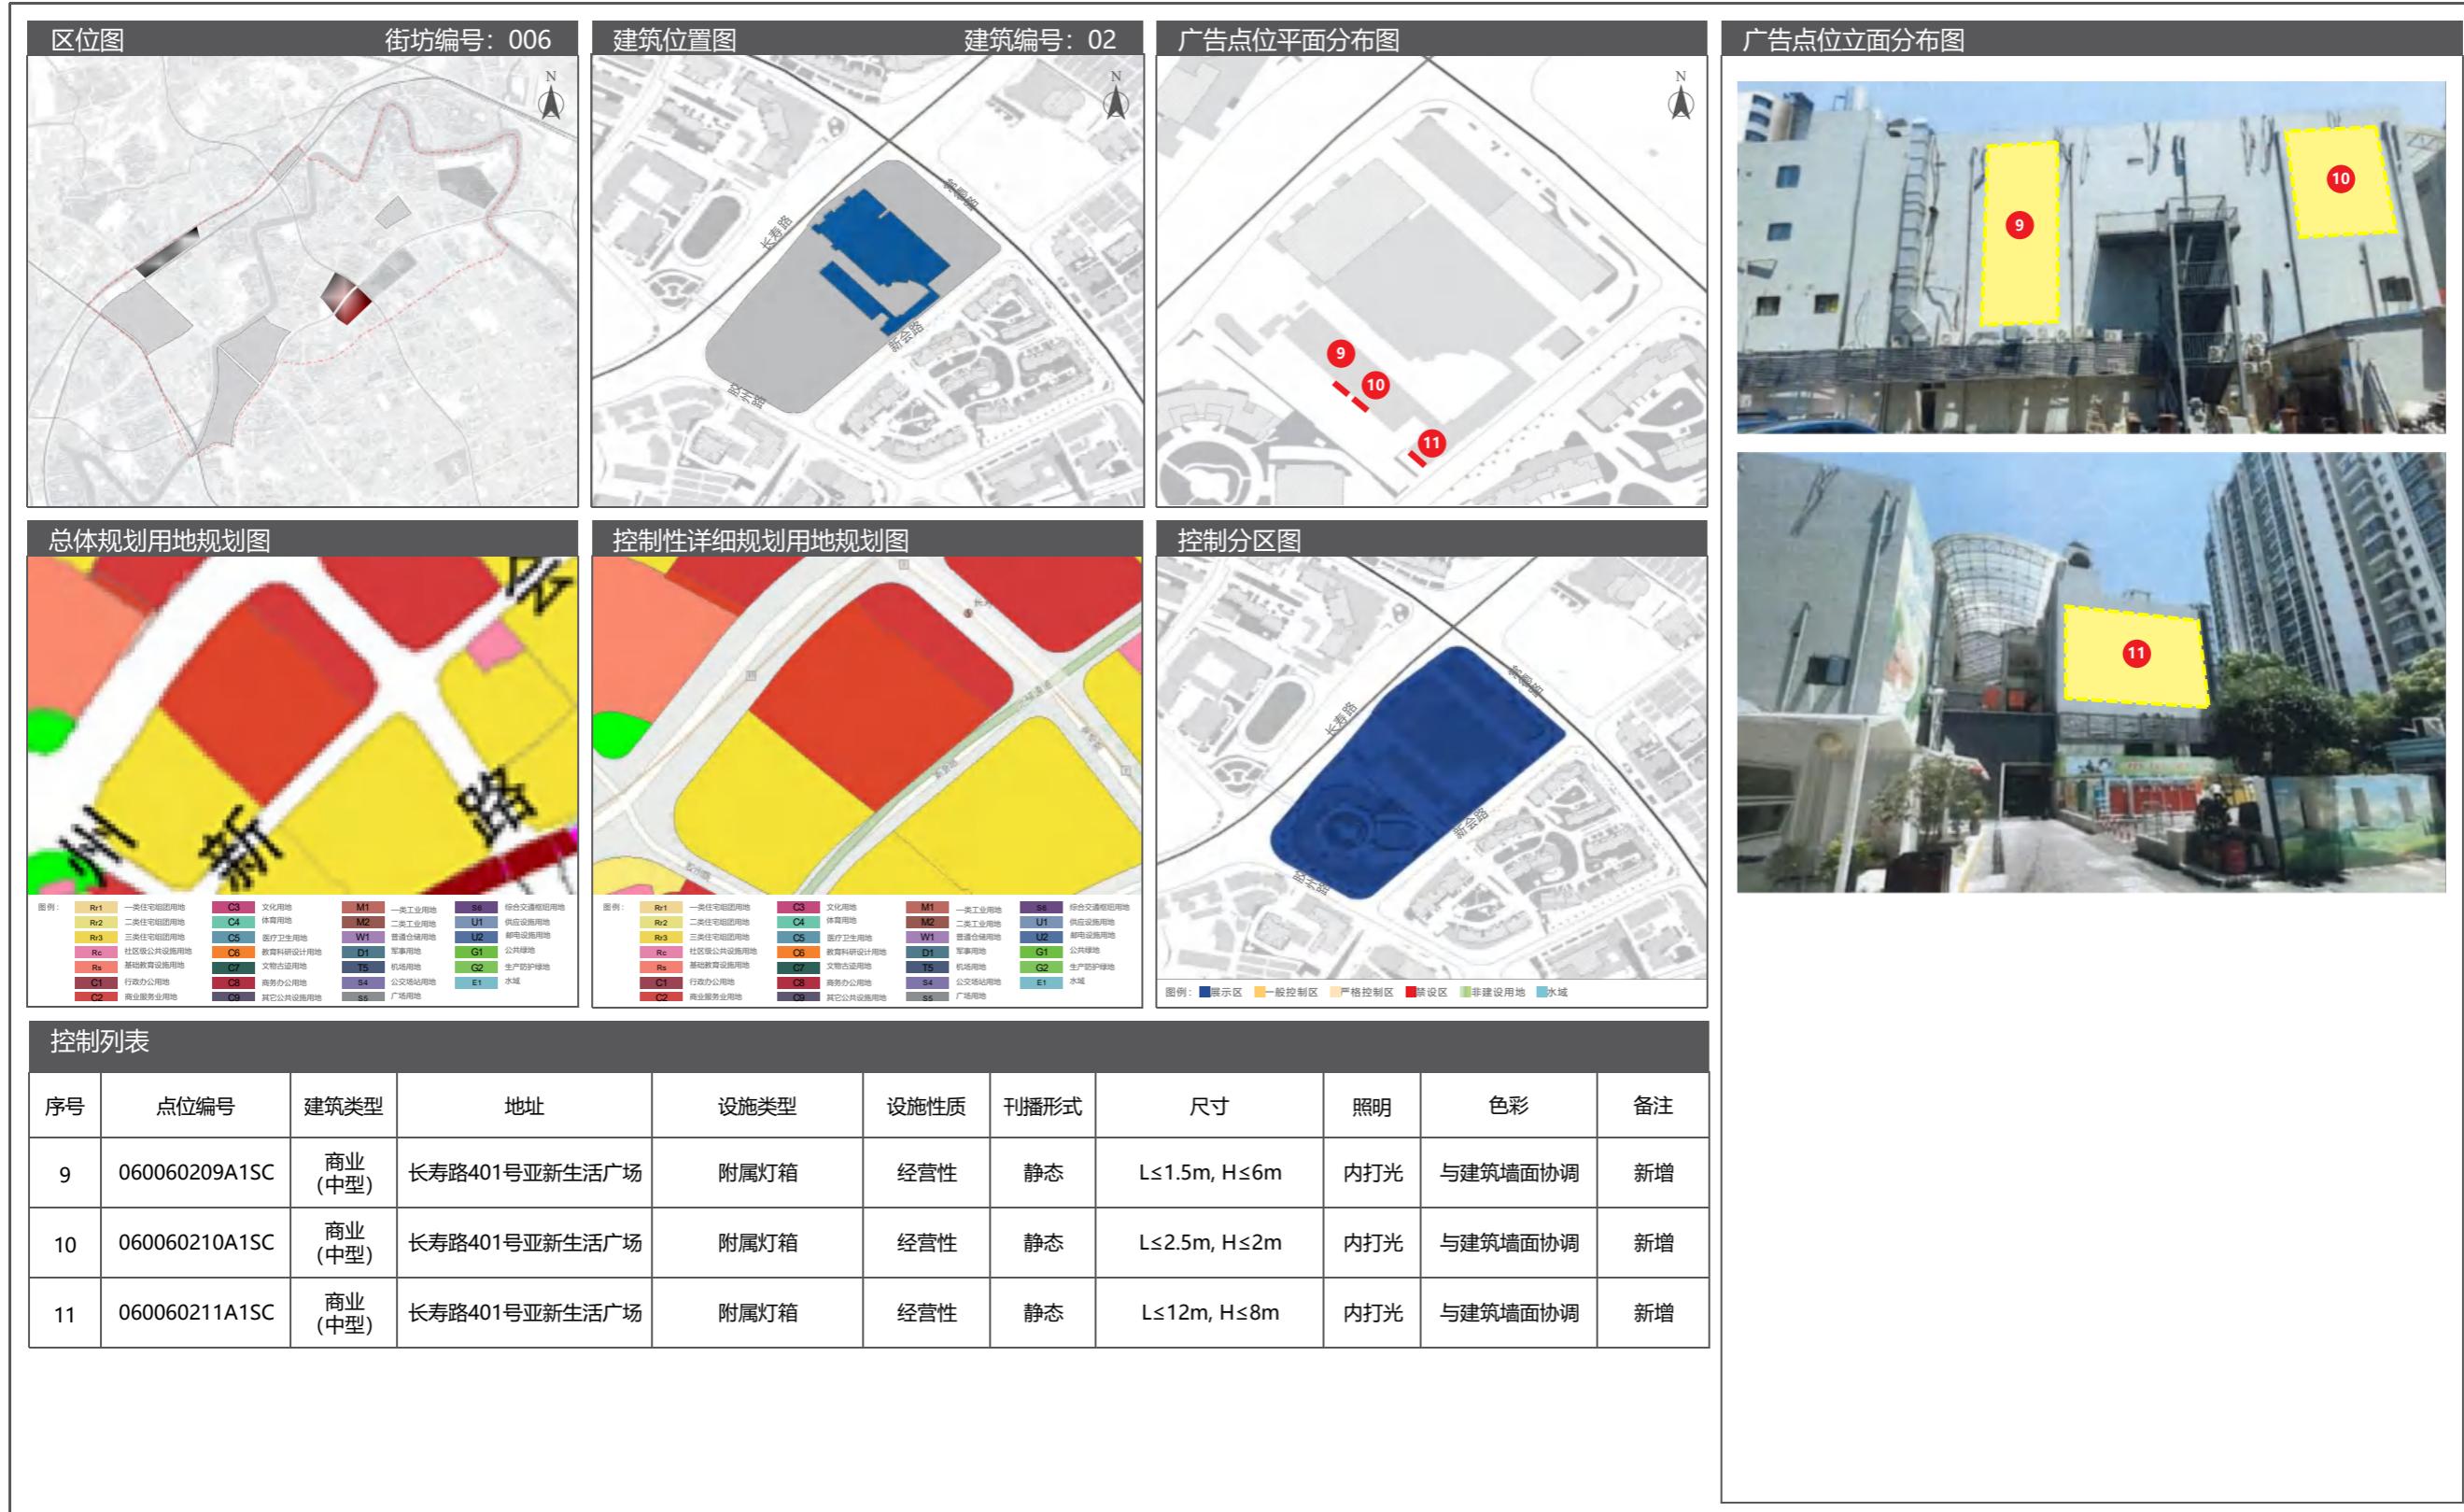


5.5 广告设置详图

05 长寿路街道户外广告设施设置实施图则

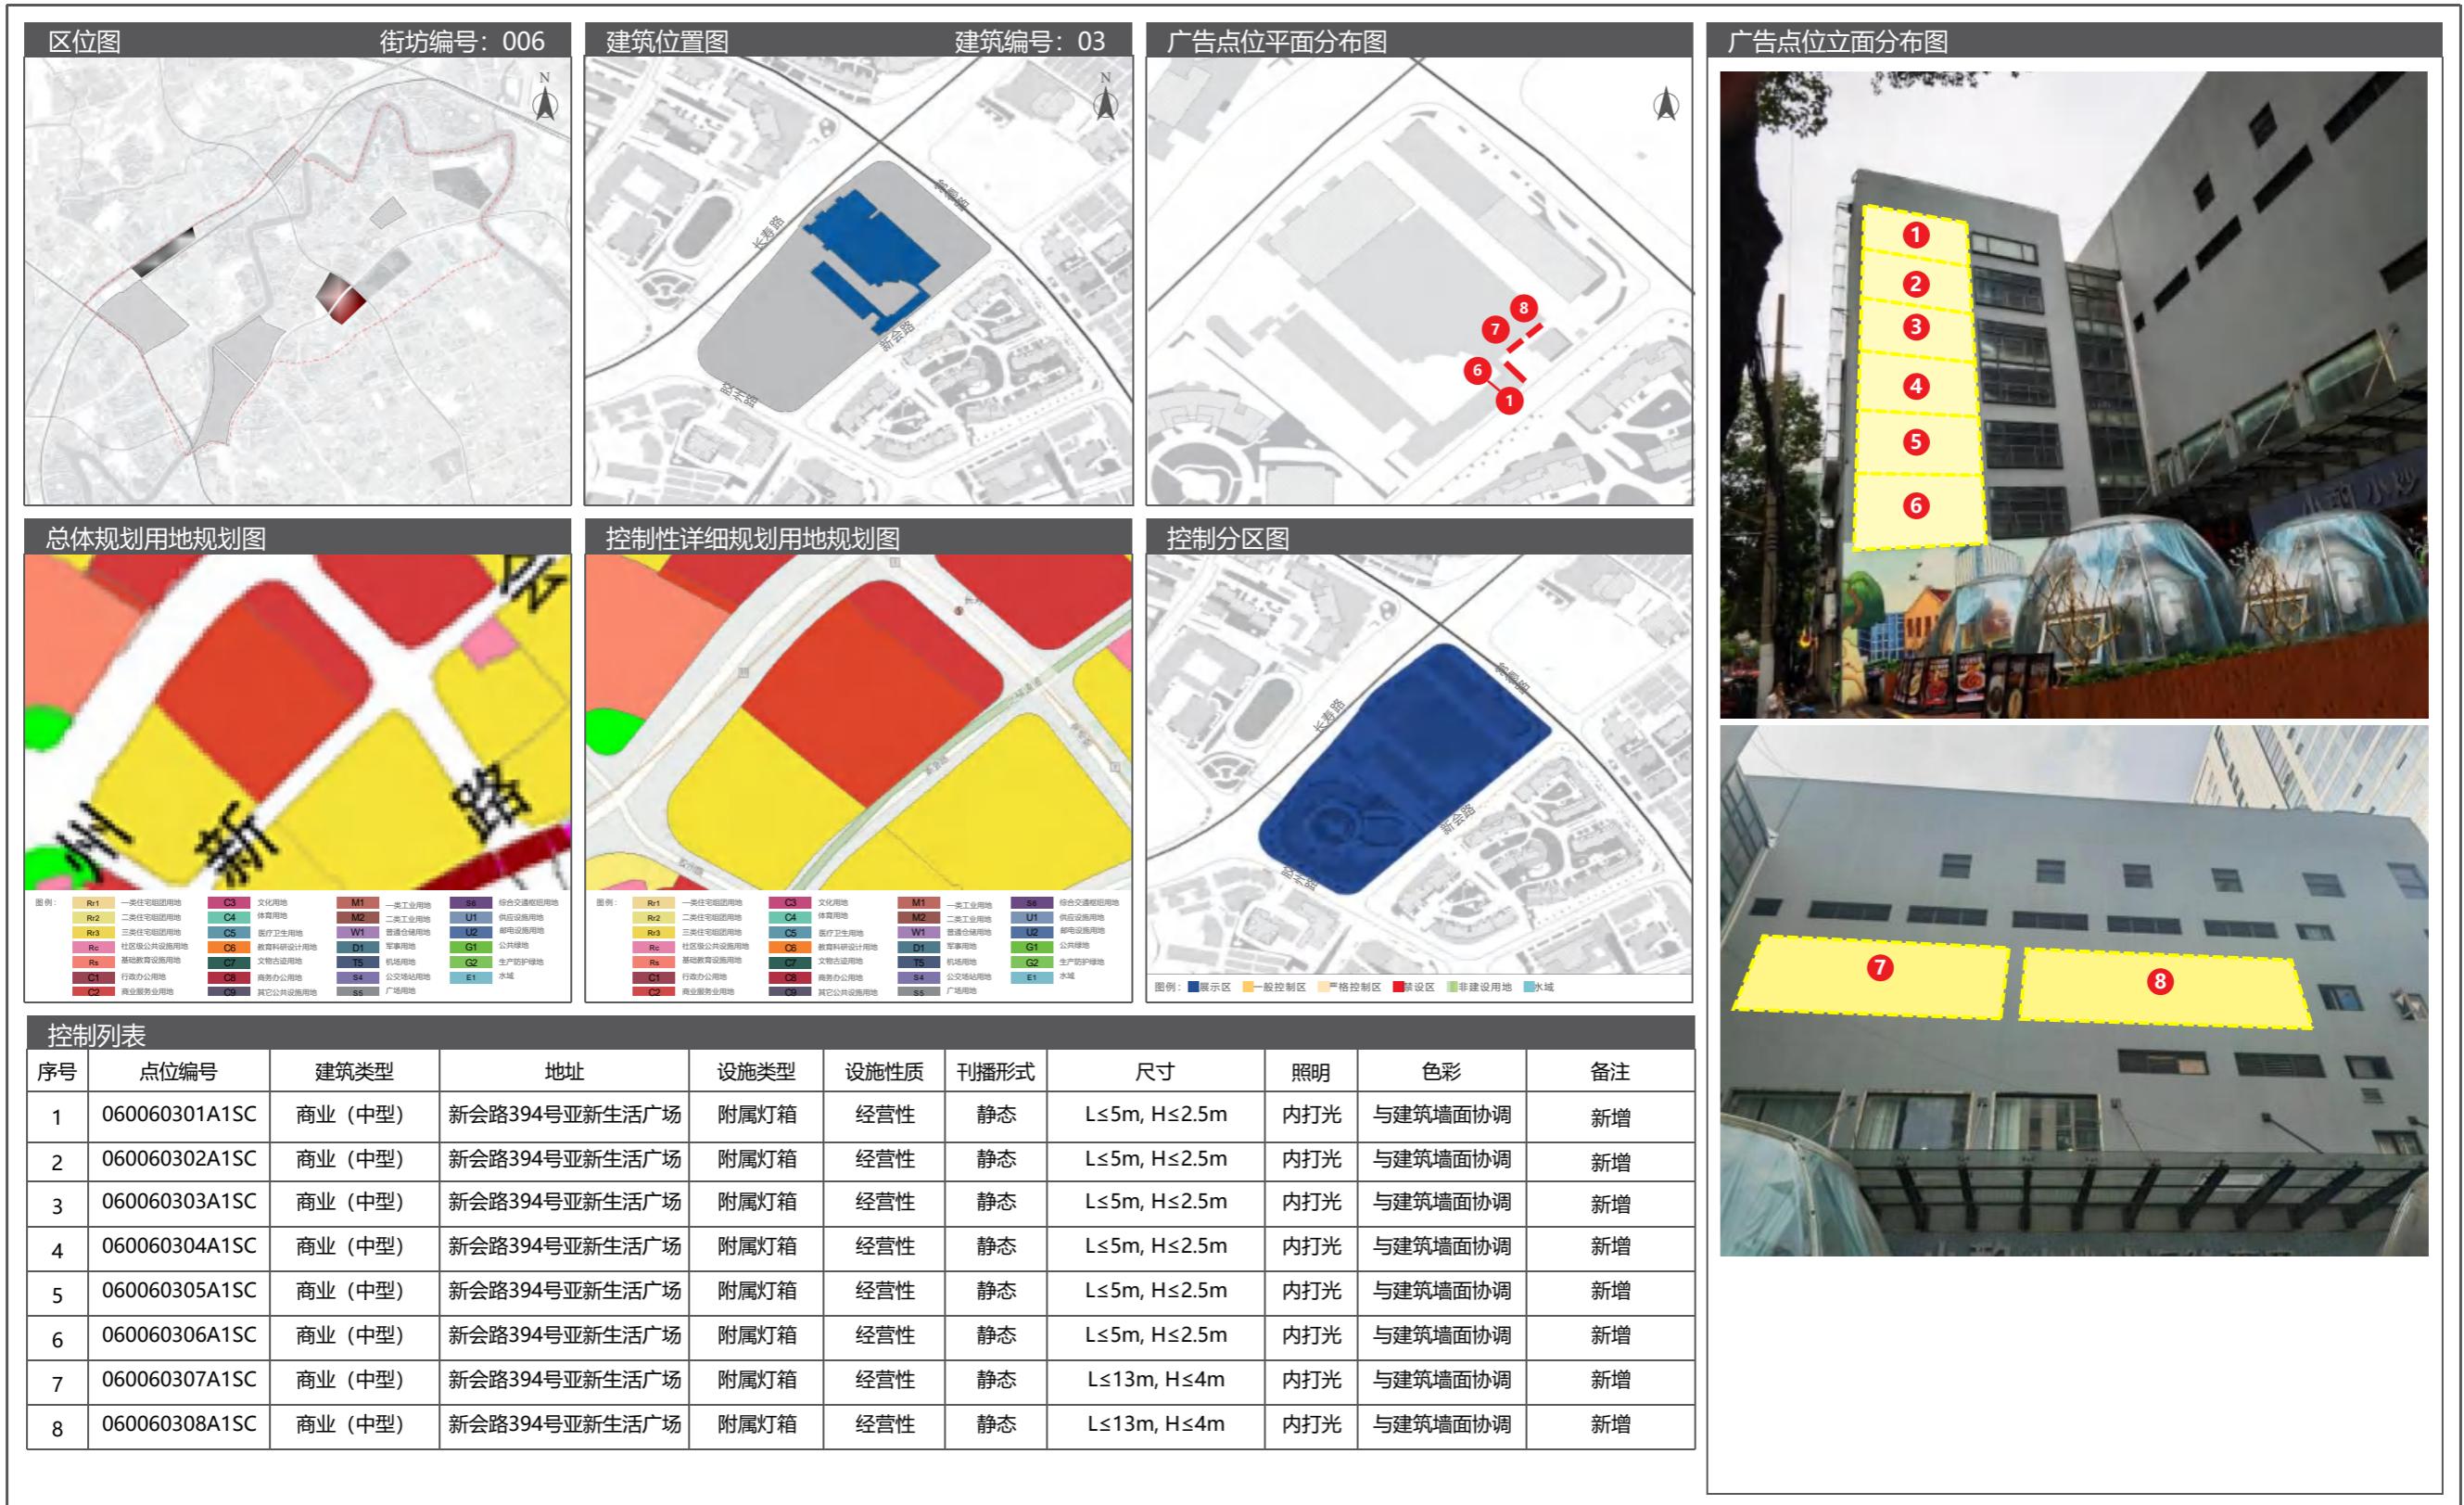

05 长寿路街道户外广告设施设置实施图则

5.5 广告设置详图

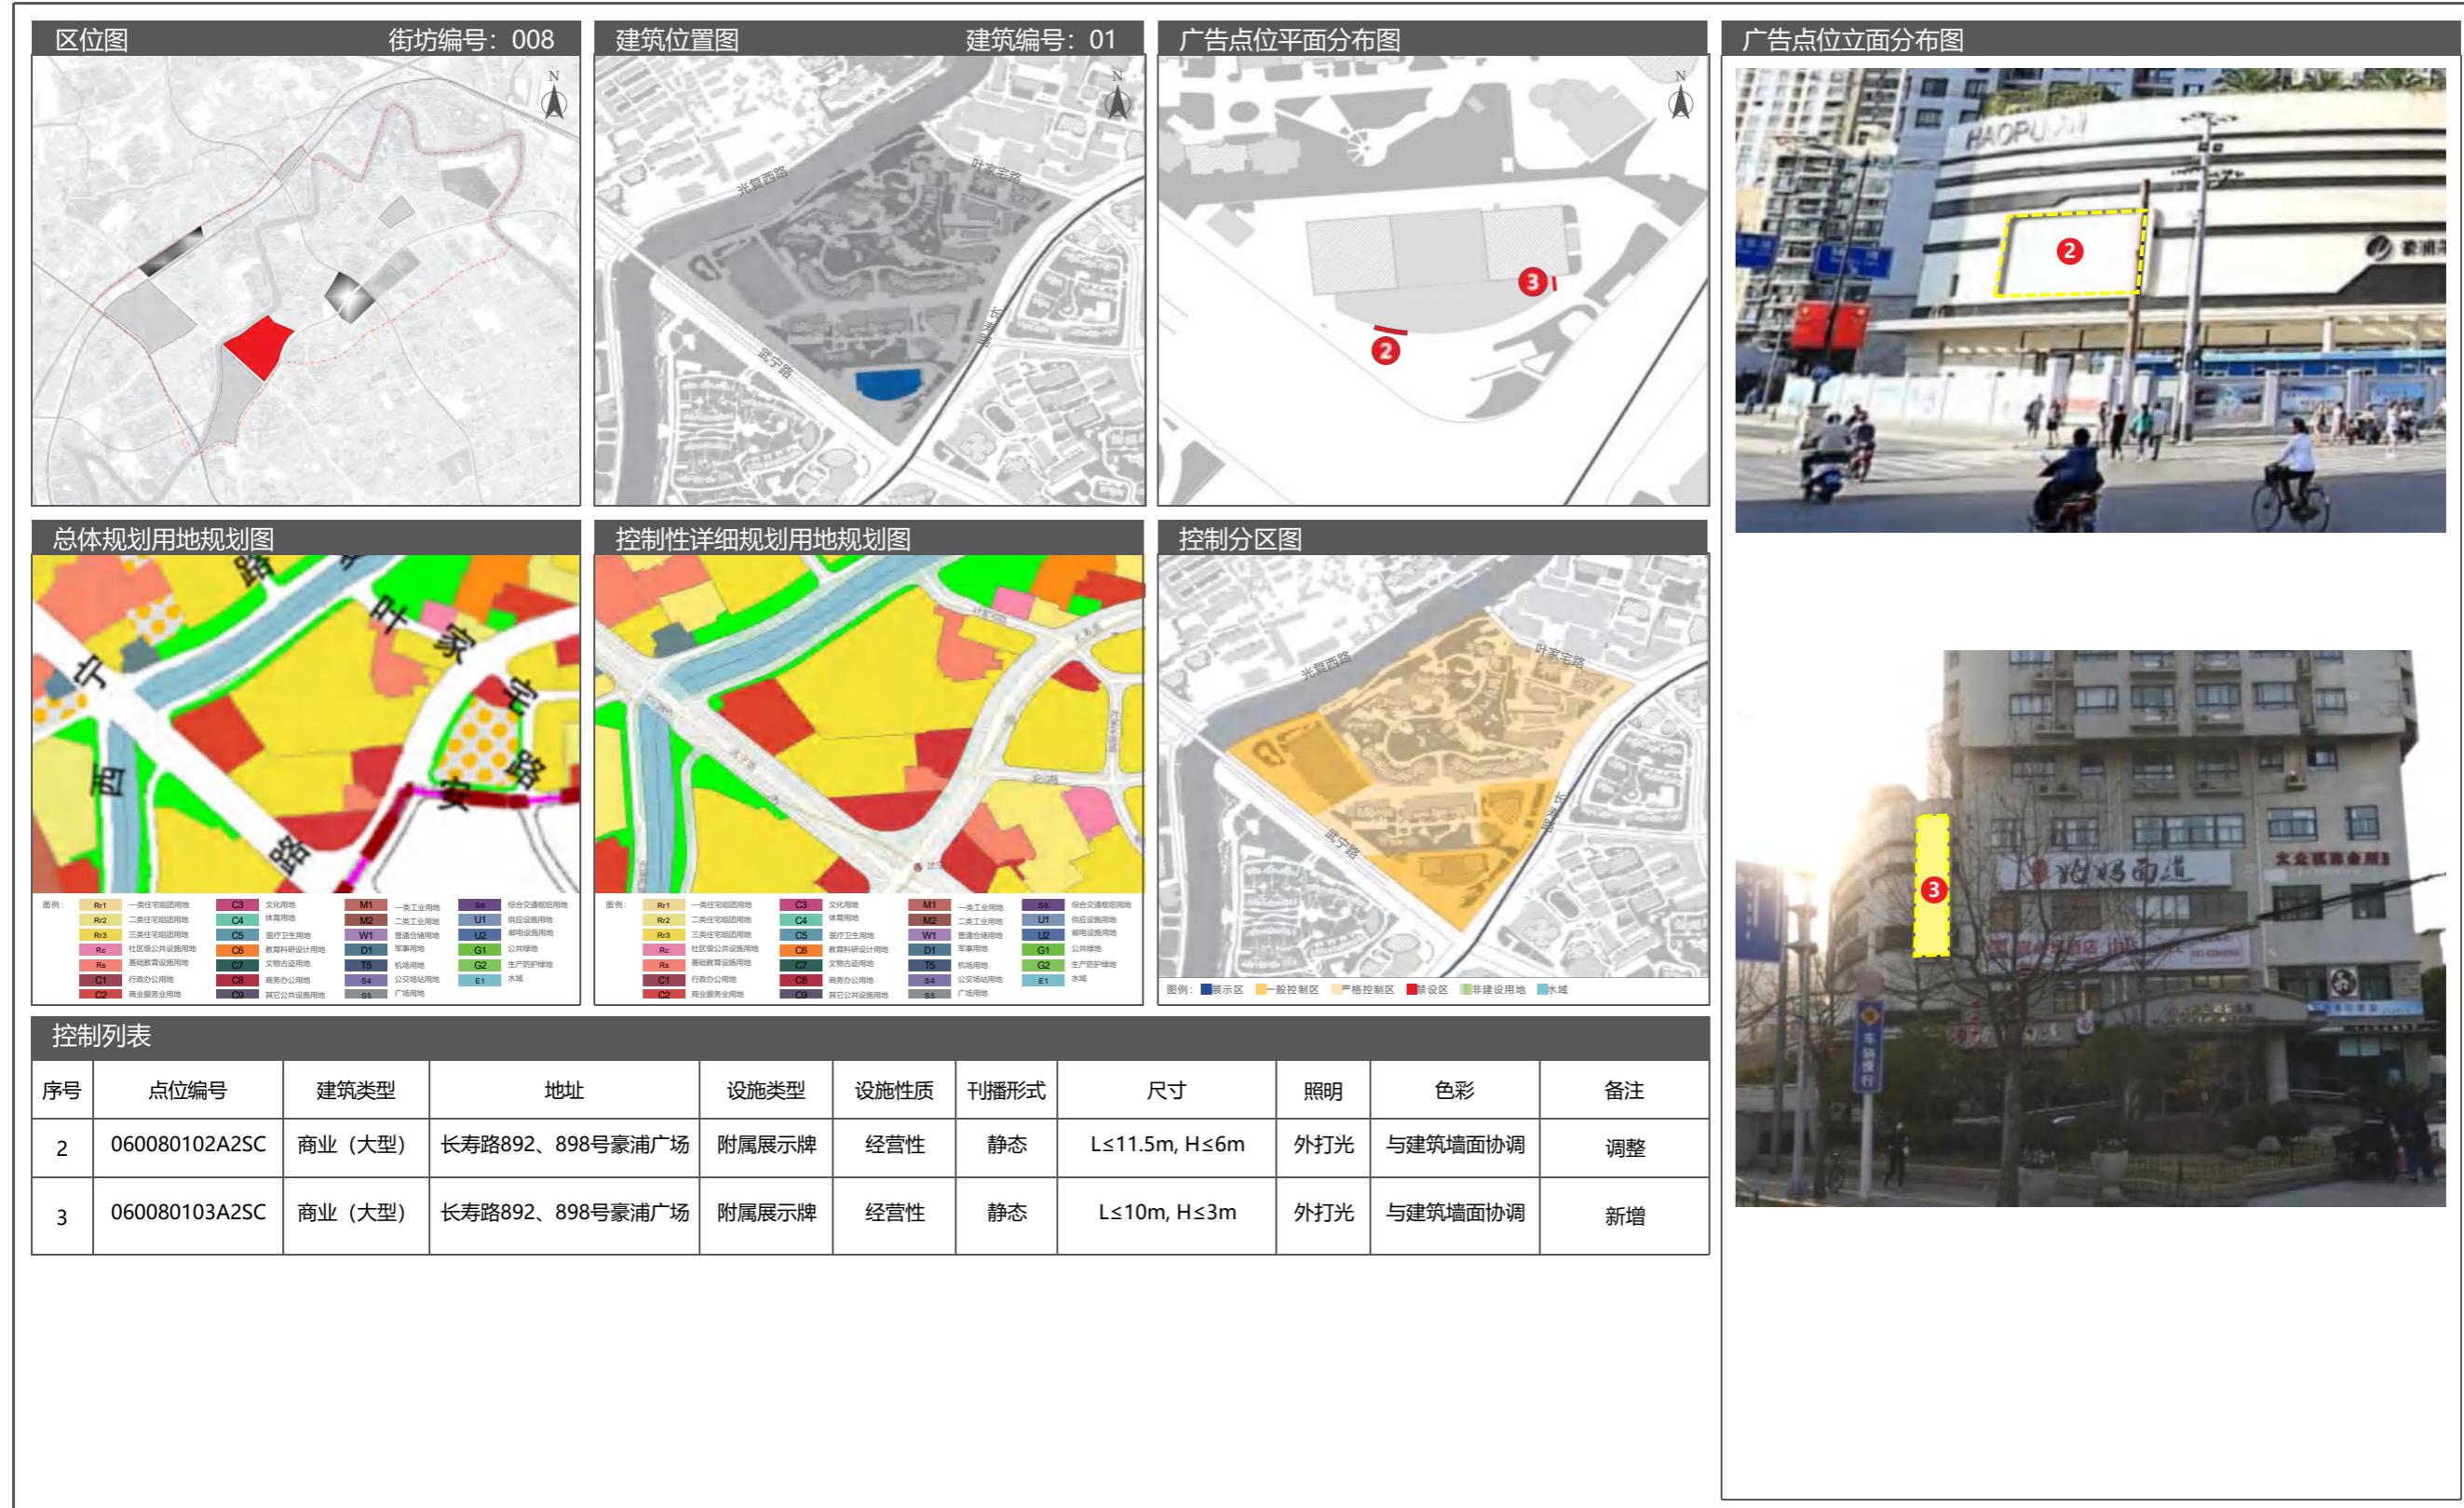

5.5 广告设置详图

05 长寿路街道户外广告设施设置实施图则




05 长寿路街道户外广告设施设置实施图则

5.5 广告设置详图




5.5 广告设置详图

05 长寿路街道户外广告设施设置实施图则

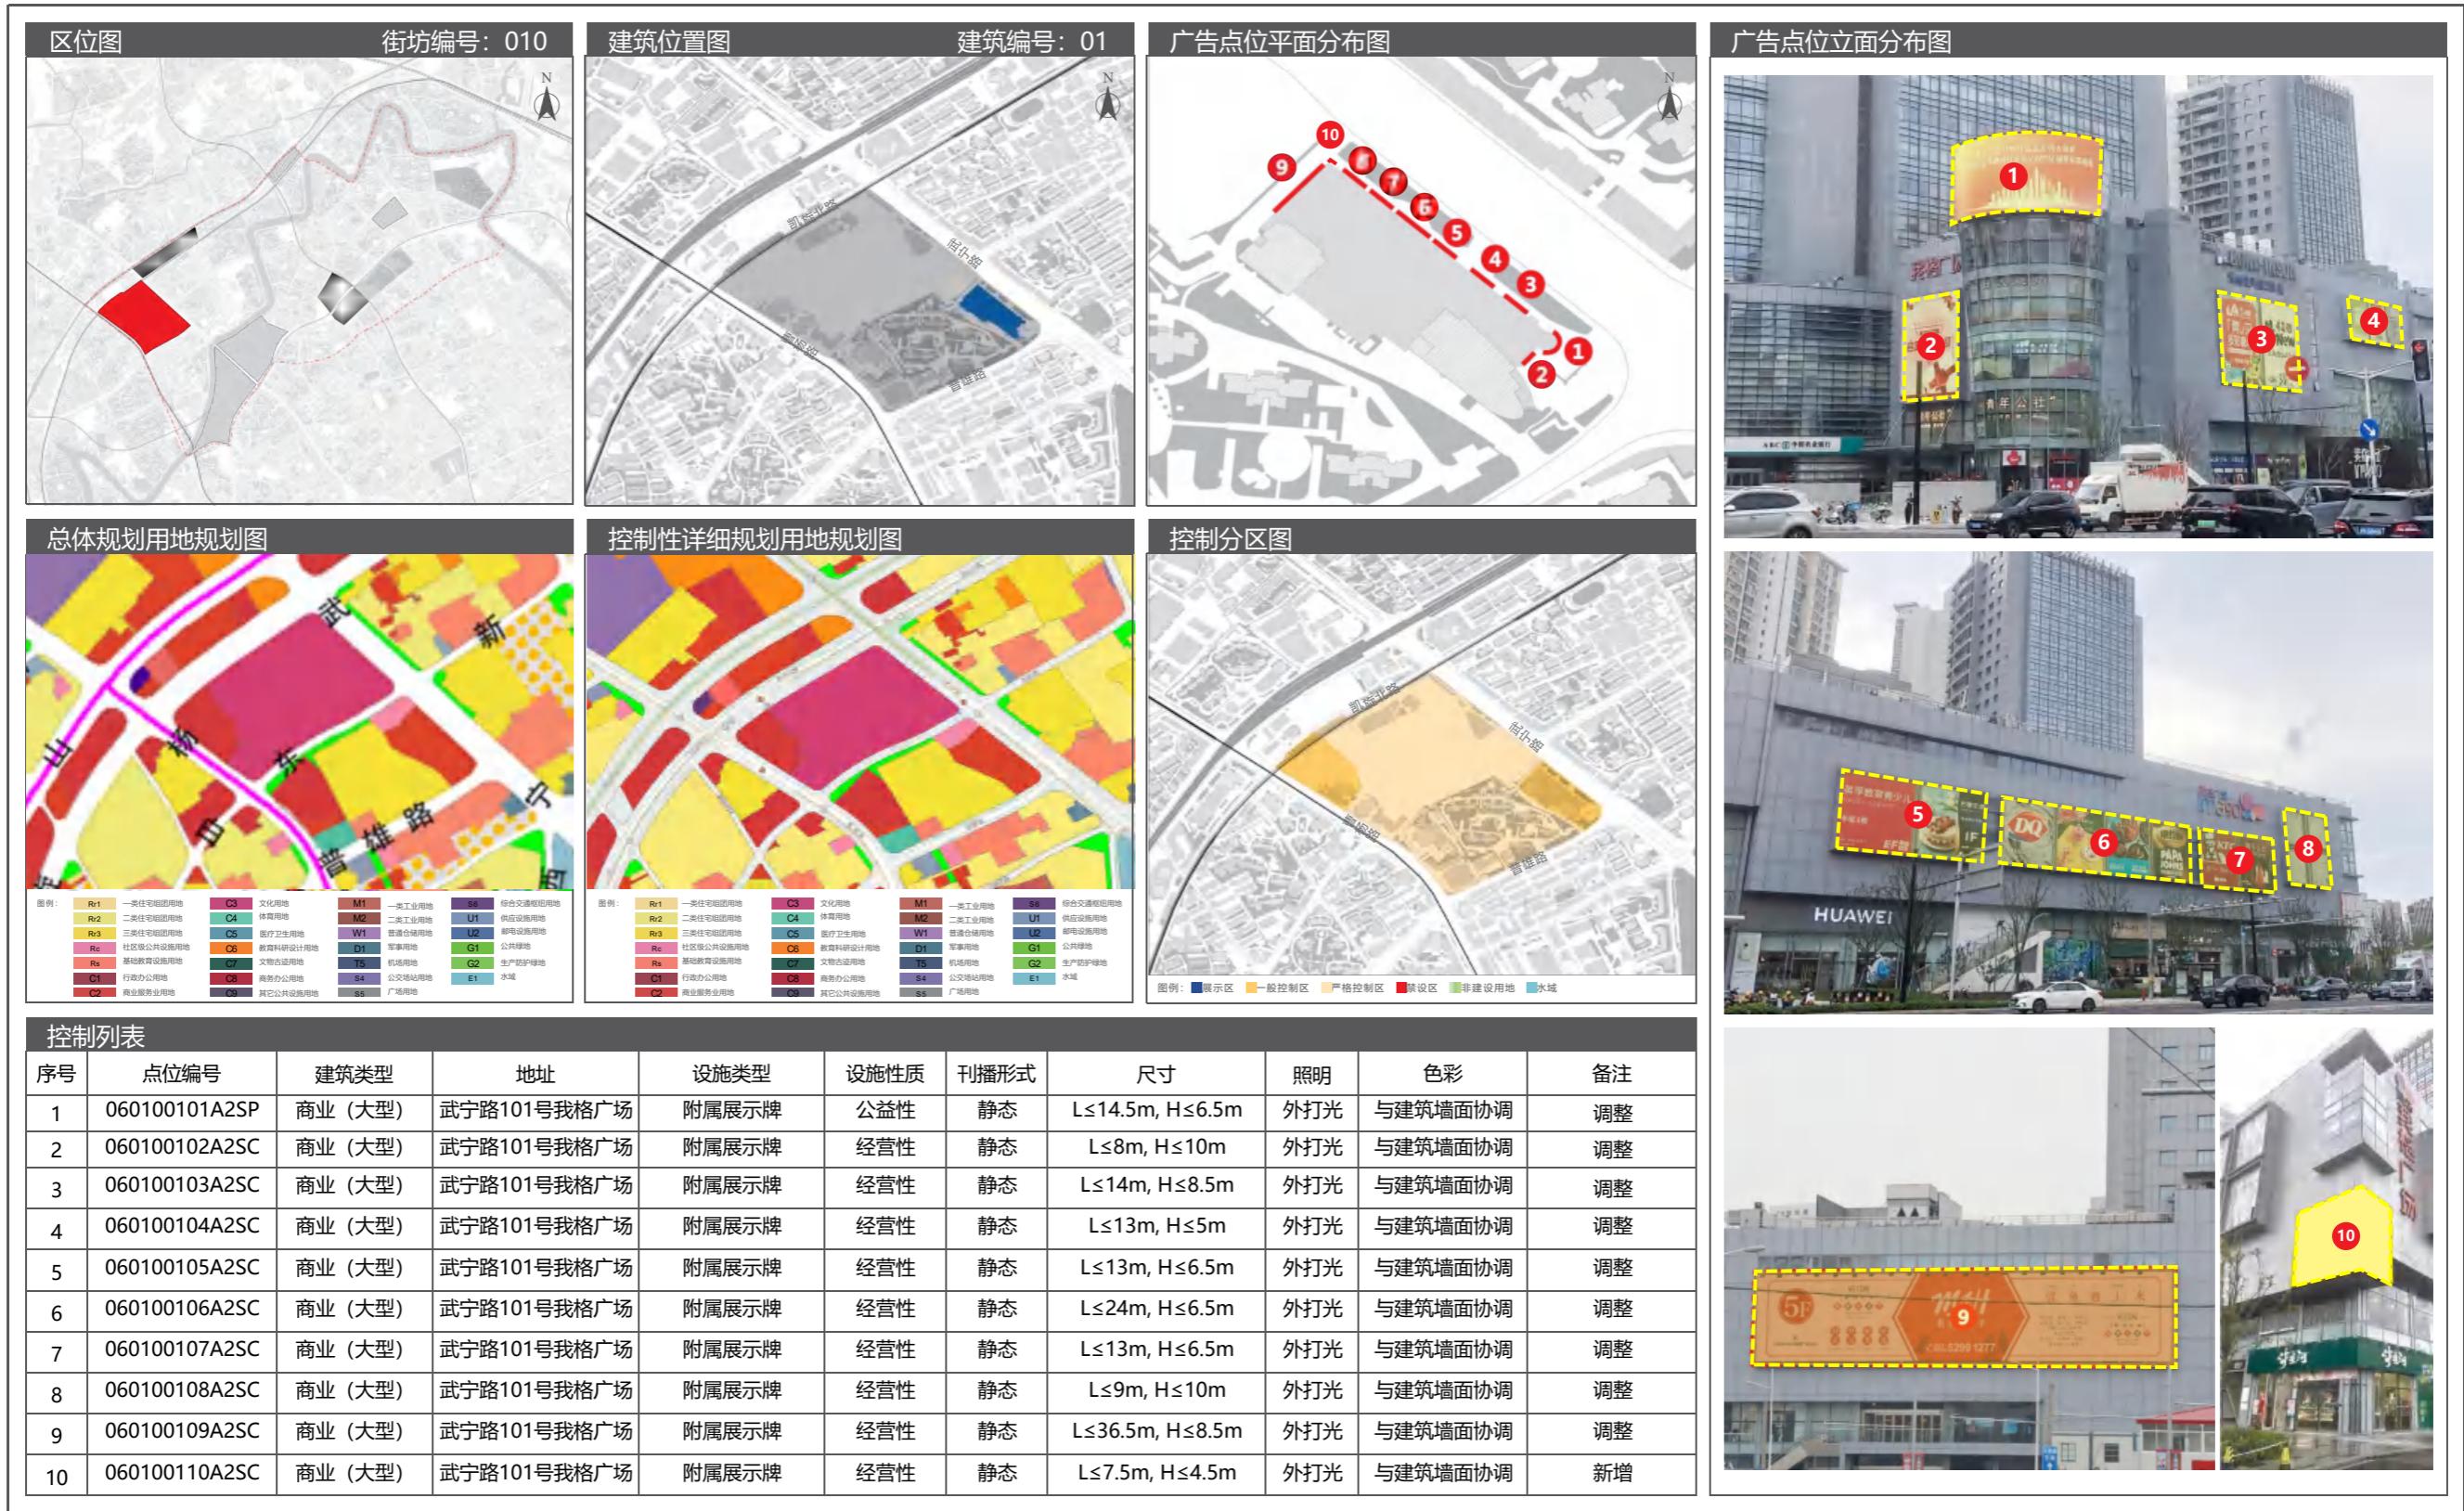


05 长寿路街道户外广告设施设置实施图则

5.5 广告设置详图

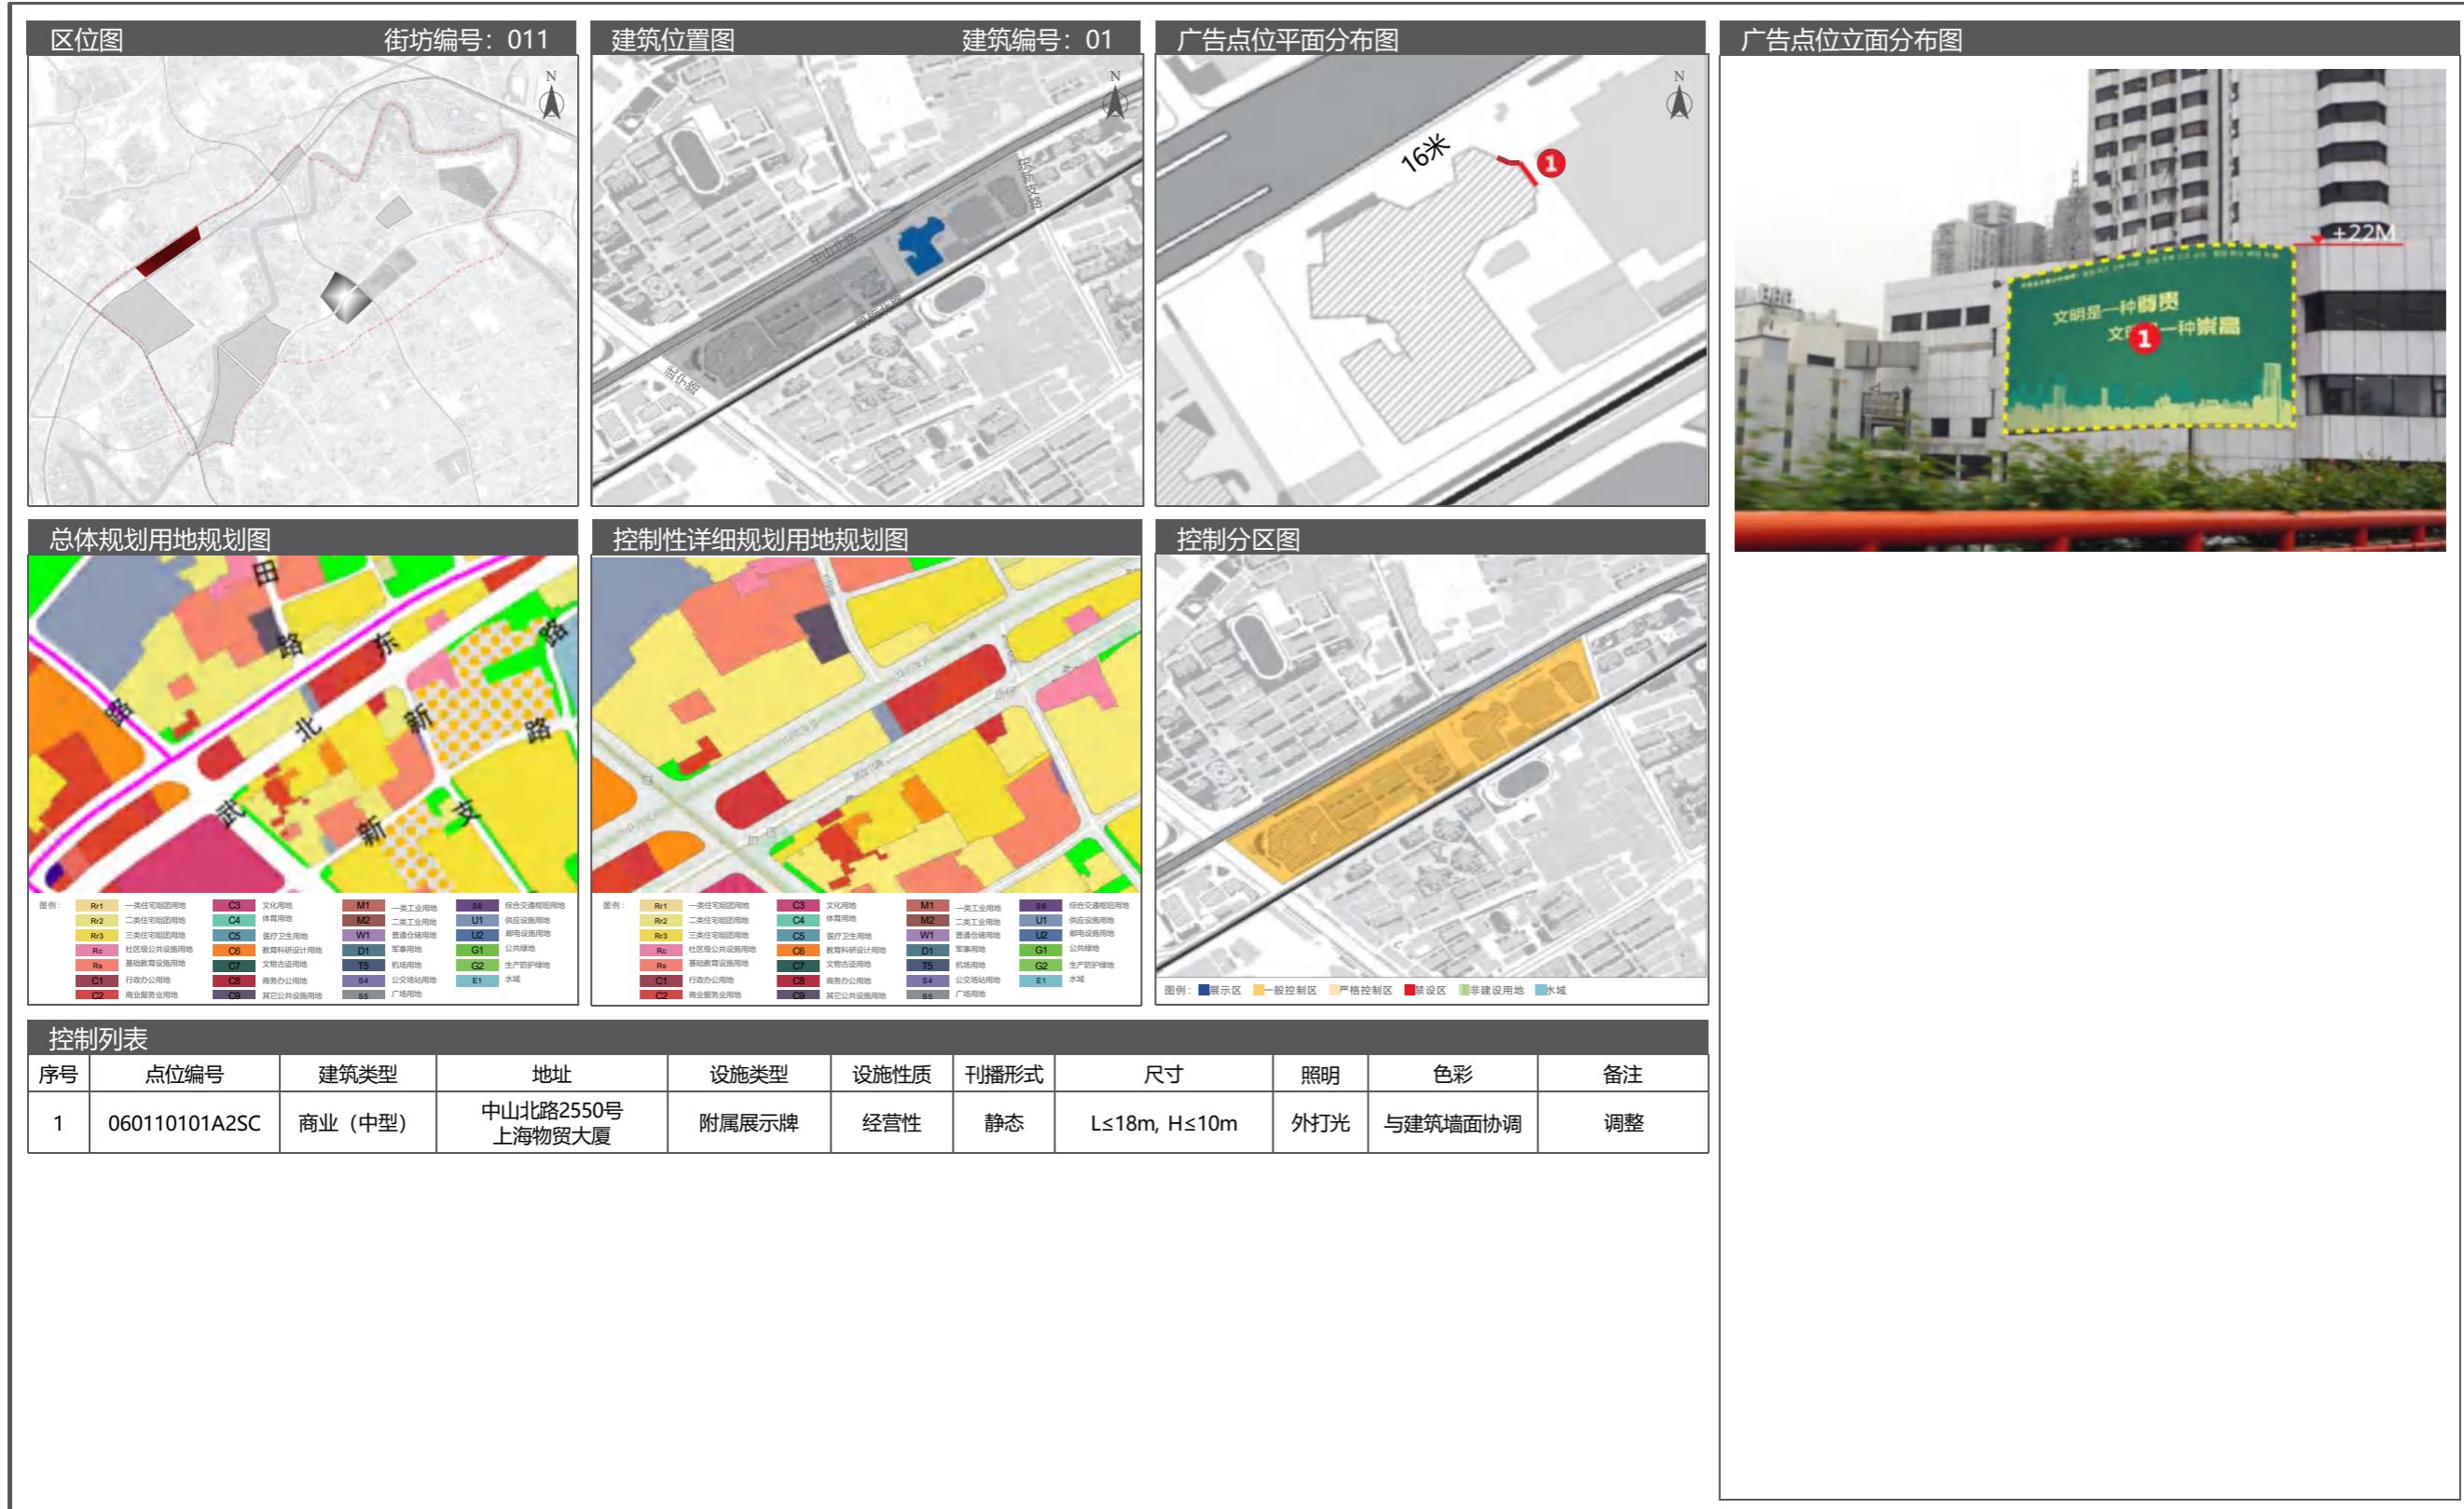


5.5 广告设置详图

05 长寿路街道户外广告设施设置实施图则

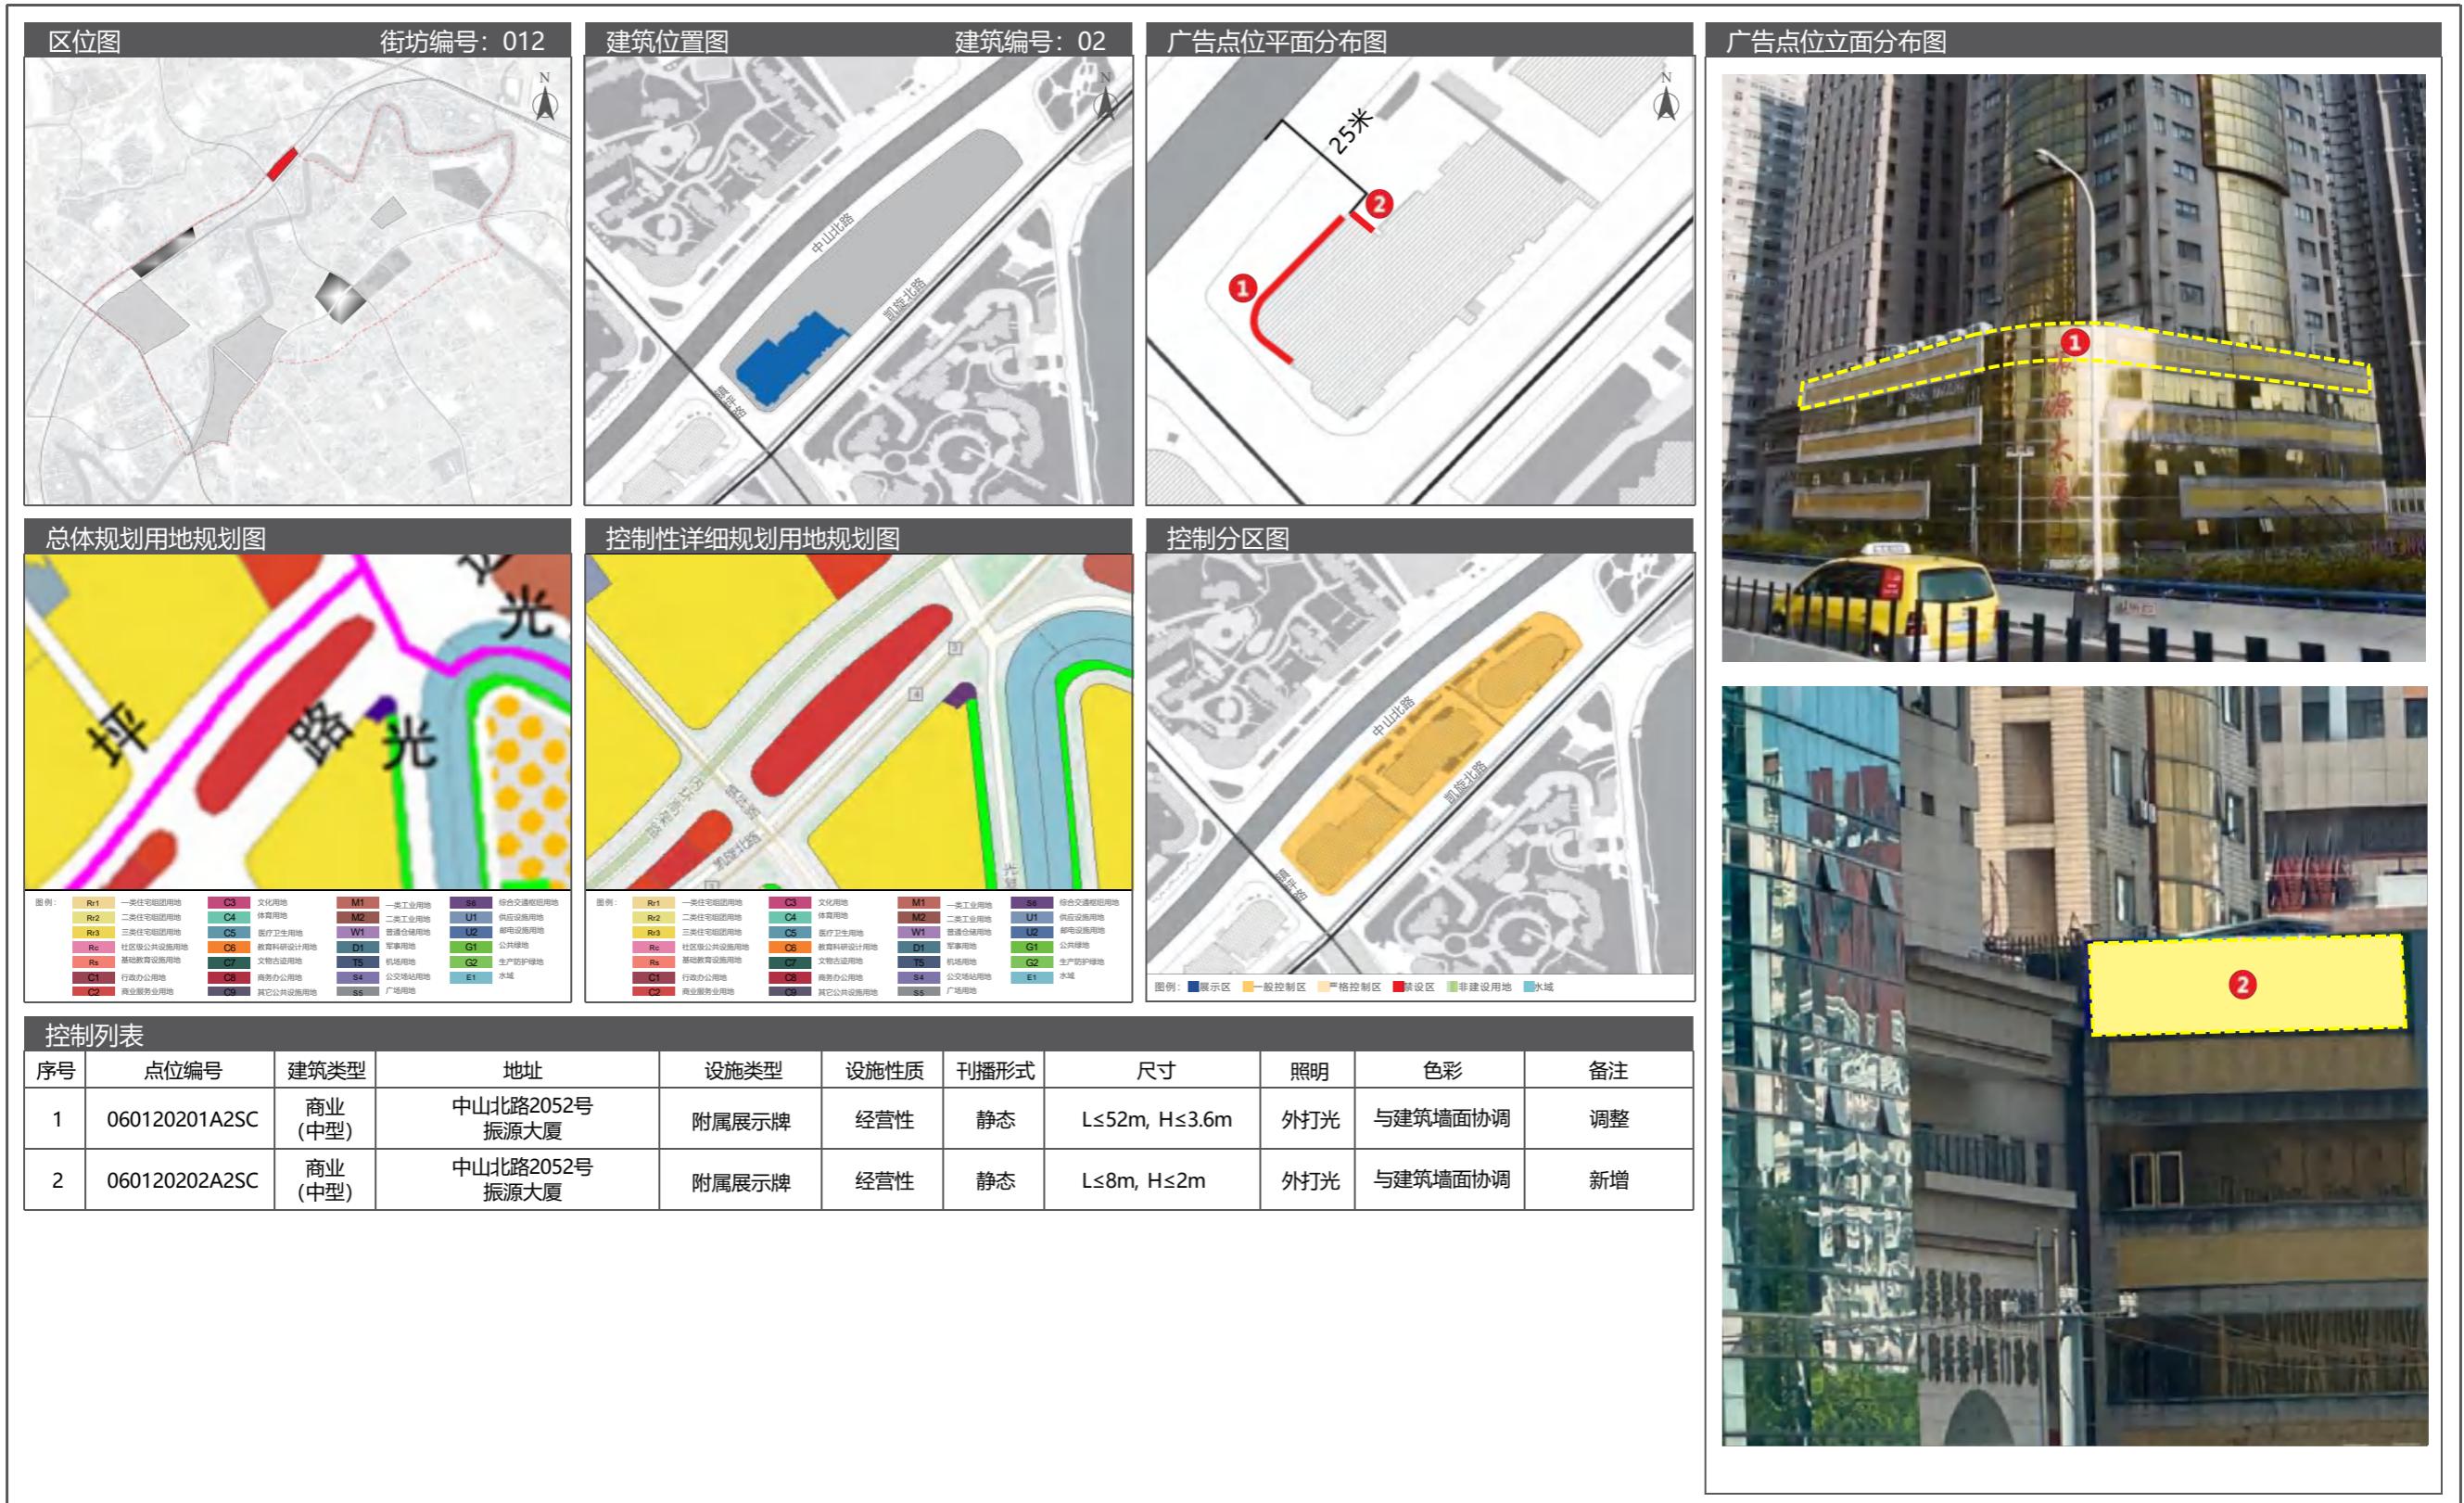


05 长寿路街道户外广告设施设置实施图则

5.5 广告设置详图

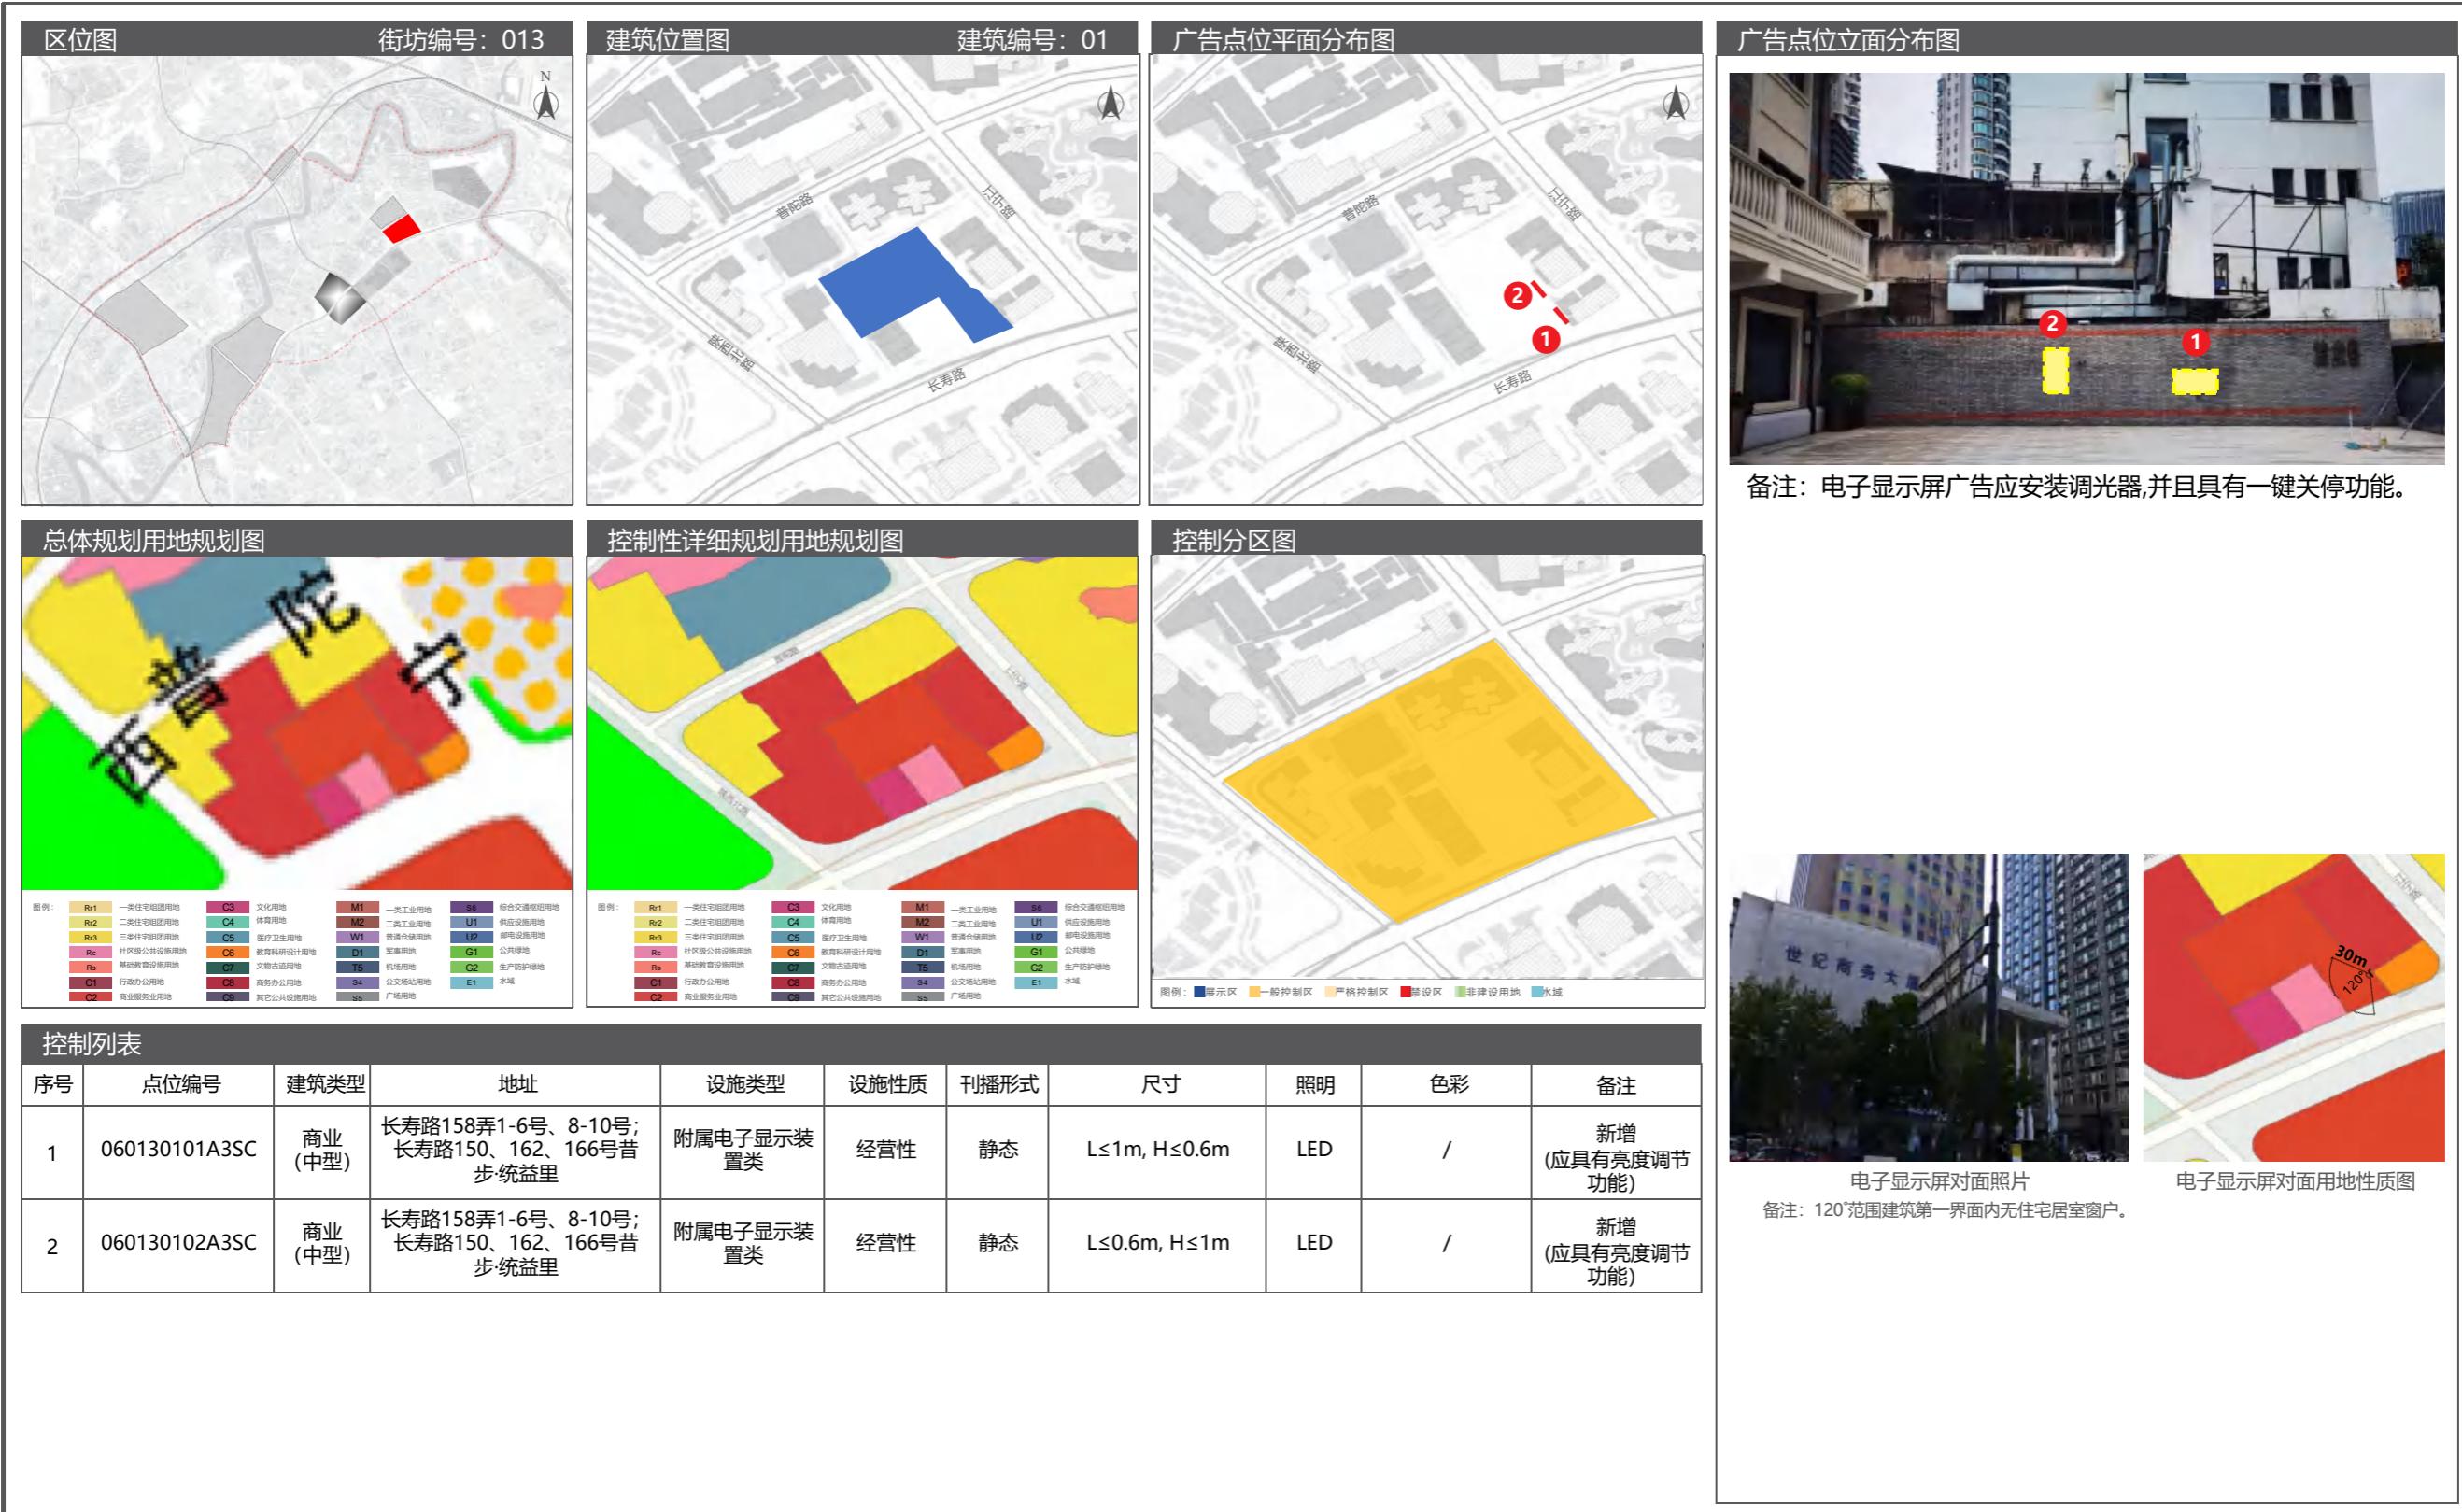


06 宜川路街道户外广告设施设置实施图则

6.1 街道区位图

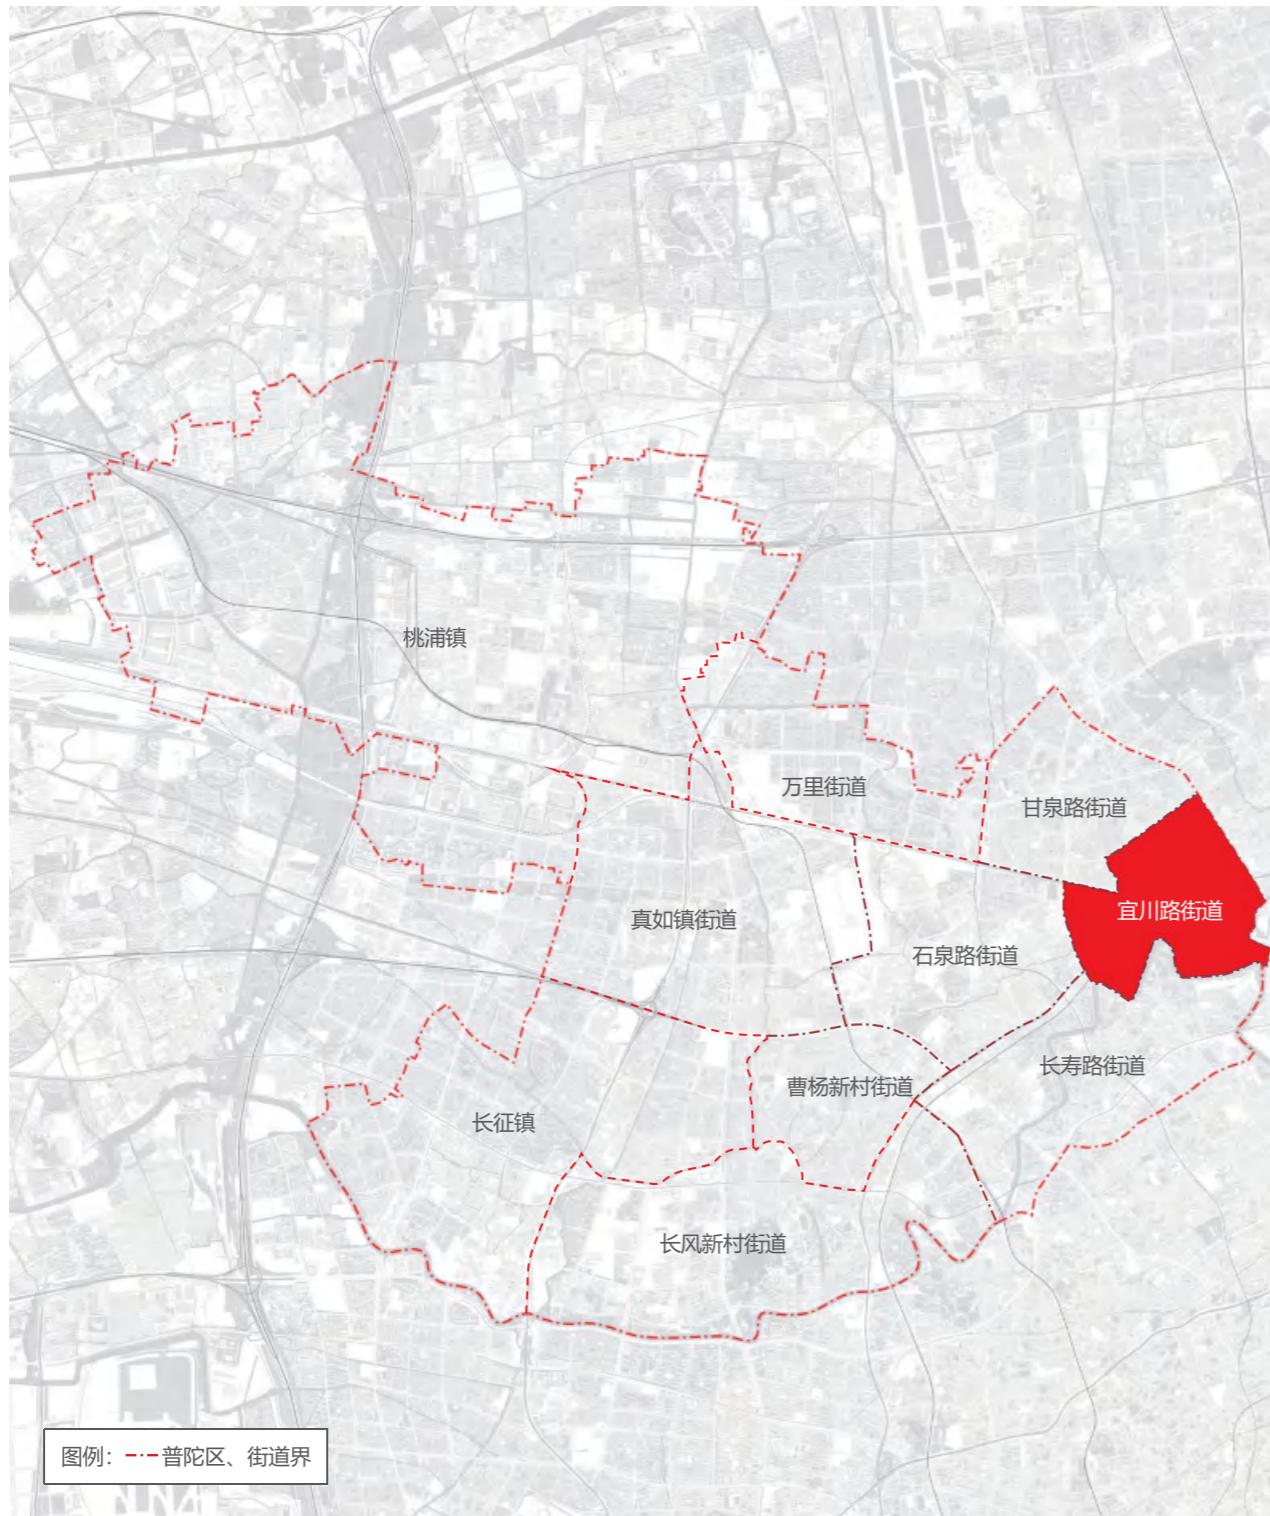

6.2 广告控制分区图

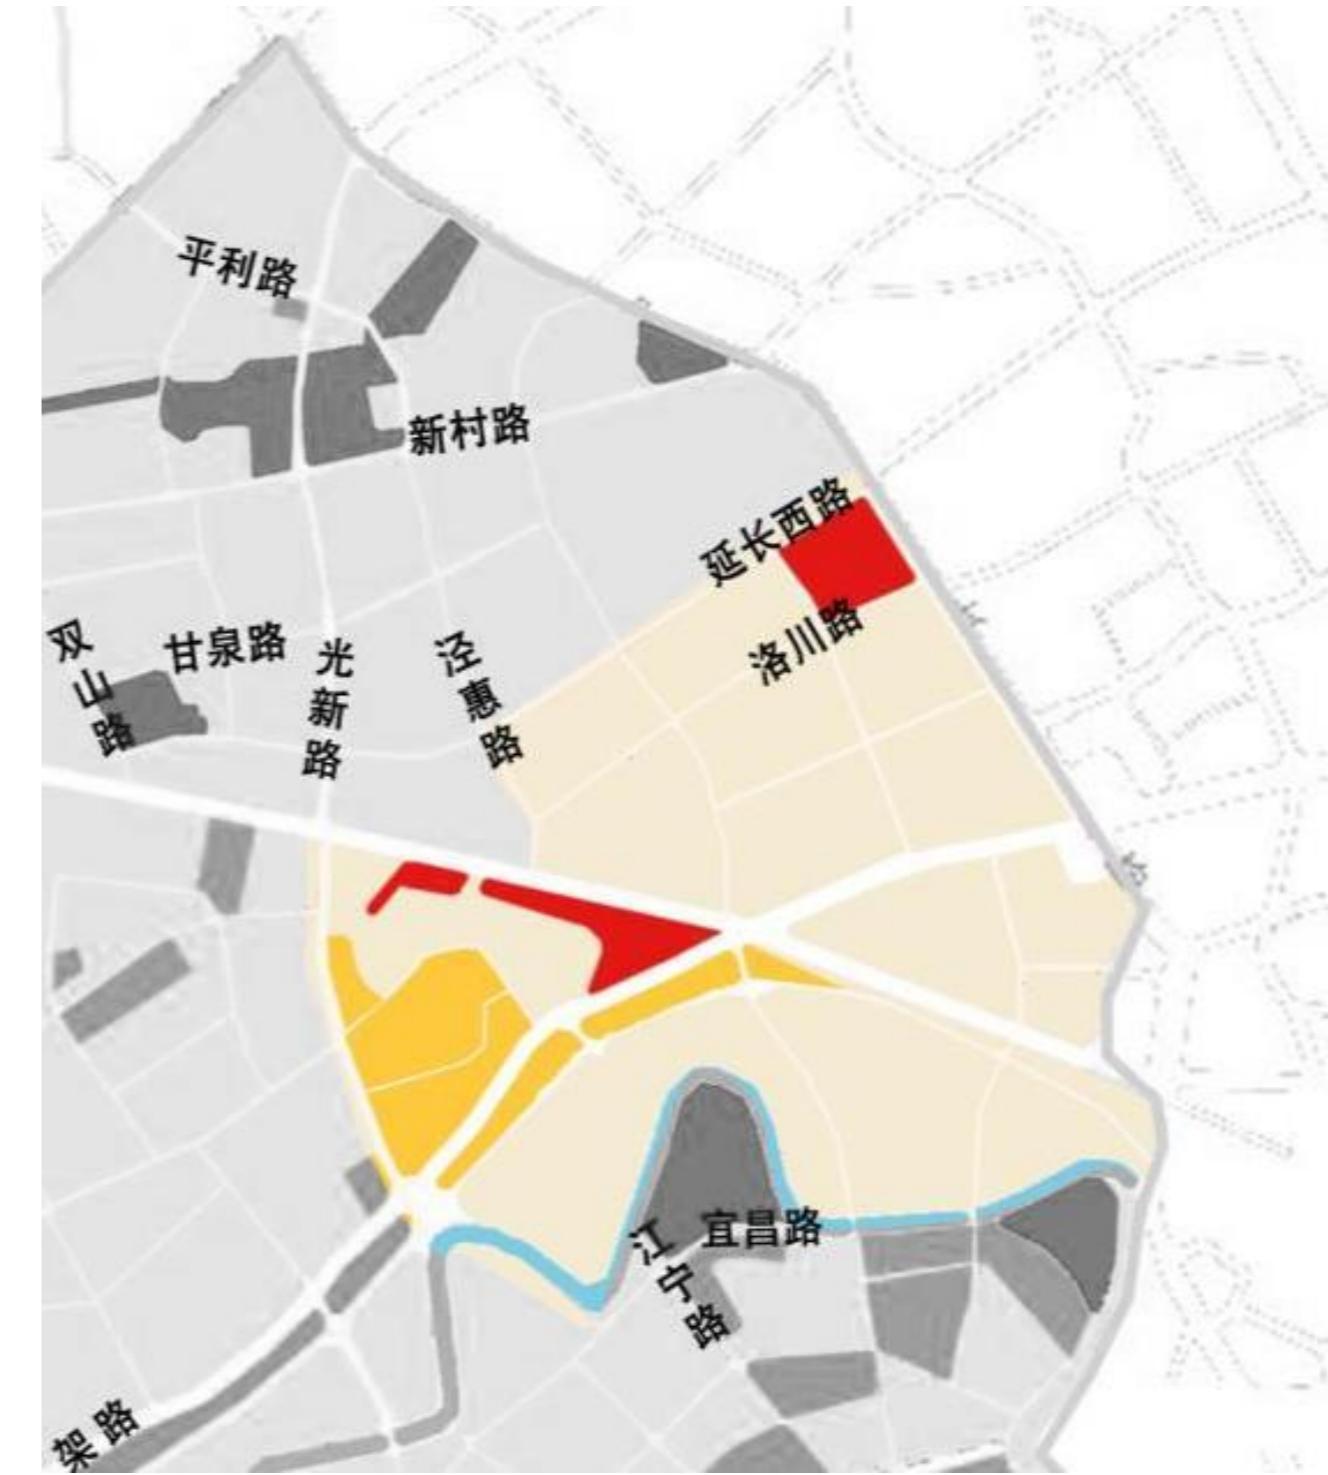

06 宜川路街道户外广告设施设置实施图则


6.3 土地使用规划图



图例：

Rr1	一类住宅组团用地	C3	文化用地	M1	一类工业用地	S6	综合交通枢纽用地
Rr2	二类住宅组团用地	C4	体育用地	M2	二类工业用地	U1	供应设施用地
Rr3	三类住宅组团用地	C5	医疗卫生用地	W1	普通仓储用地	U2	邮电设施用地
Rc	社区级公共设施用地	C6	教育科研设计用地	D1	军事用地	G1	公共绿地
Rs	基础教育设施用地	C7	文物古迹用地	T5	机场用地	G2	生产防护绿地
C1	行政办公用地	C8	商务办公用地	S4	公交场站用地	E1	水域
C2	商业服务业用地	C9	其它公共设施用地	S5	广场用地		

6.4 广告设置索引图

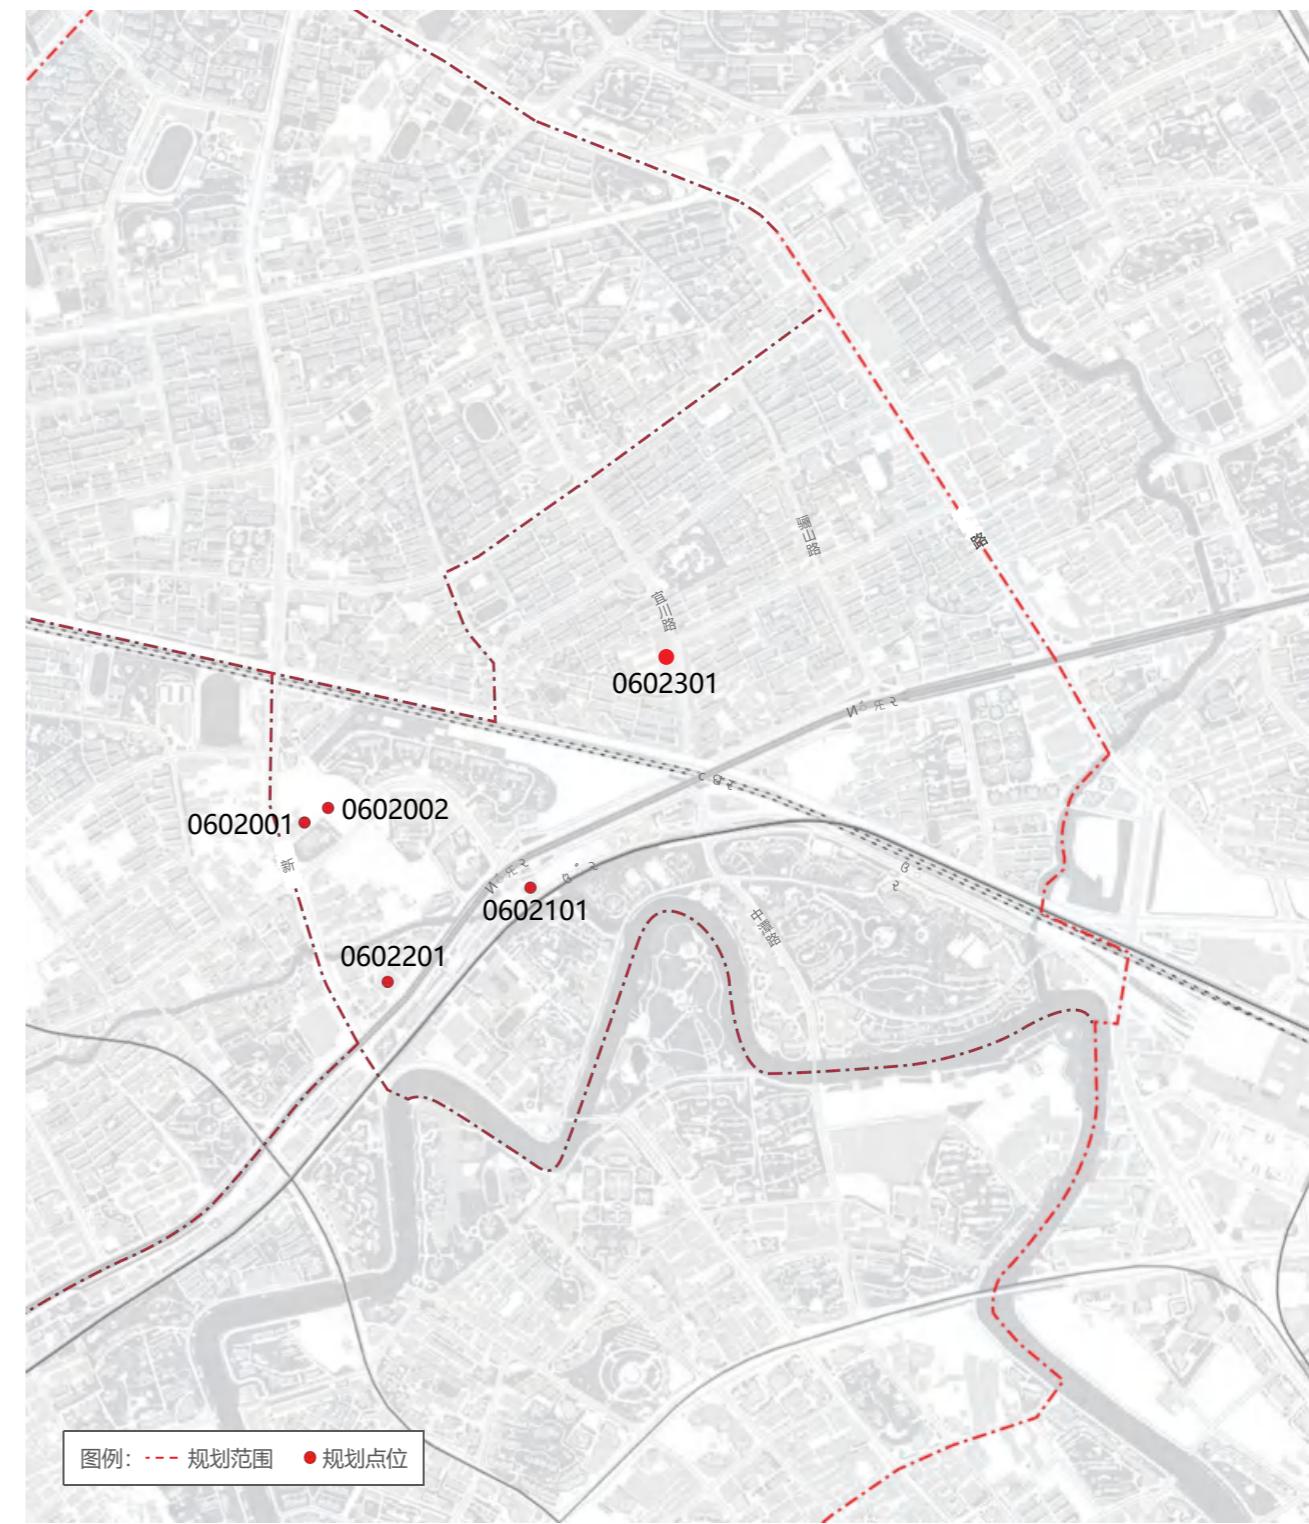

6.5 广告设置详图

06 宜川路街道户外广告设施设置实施图则




06 宜川路街道户外广告设施设置实施图则

6.5 广告设置详图




6.5 广告设置详图

06 宜川路街道户外广告设施设置实施图则

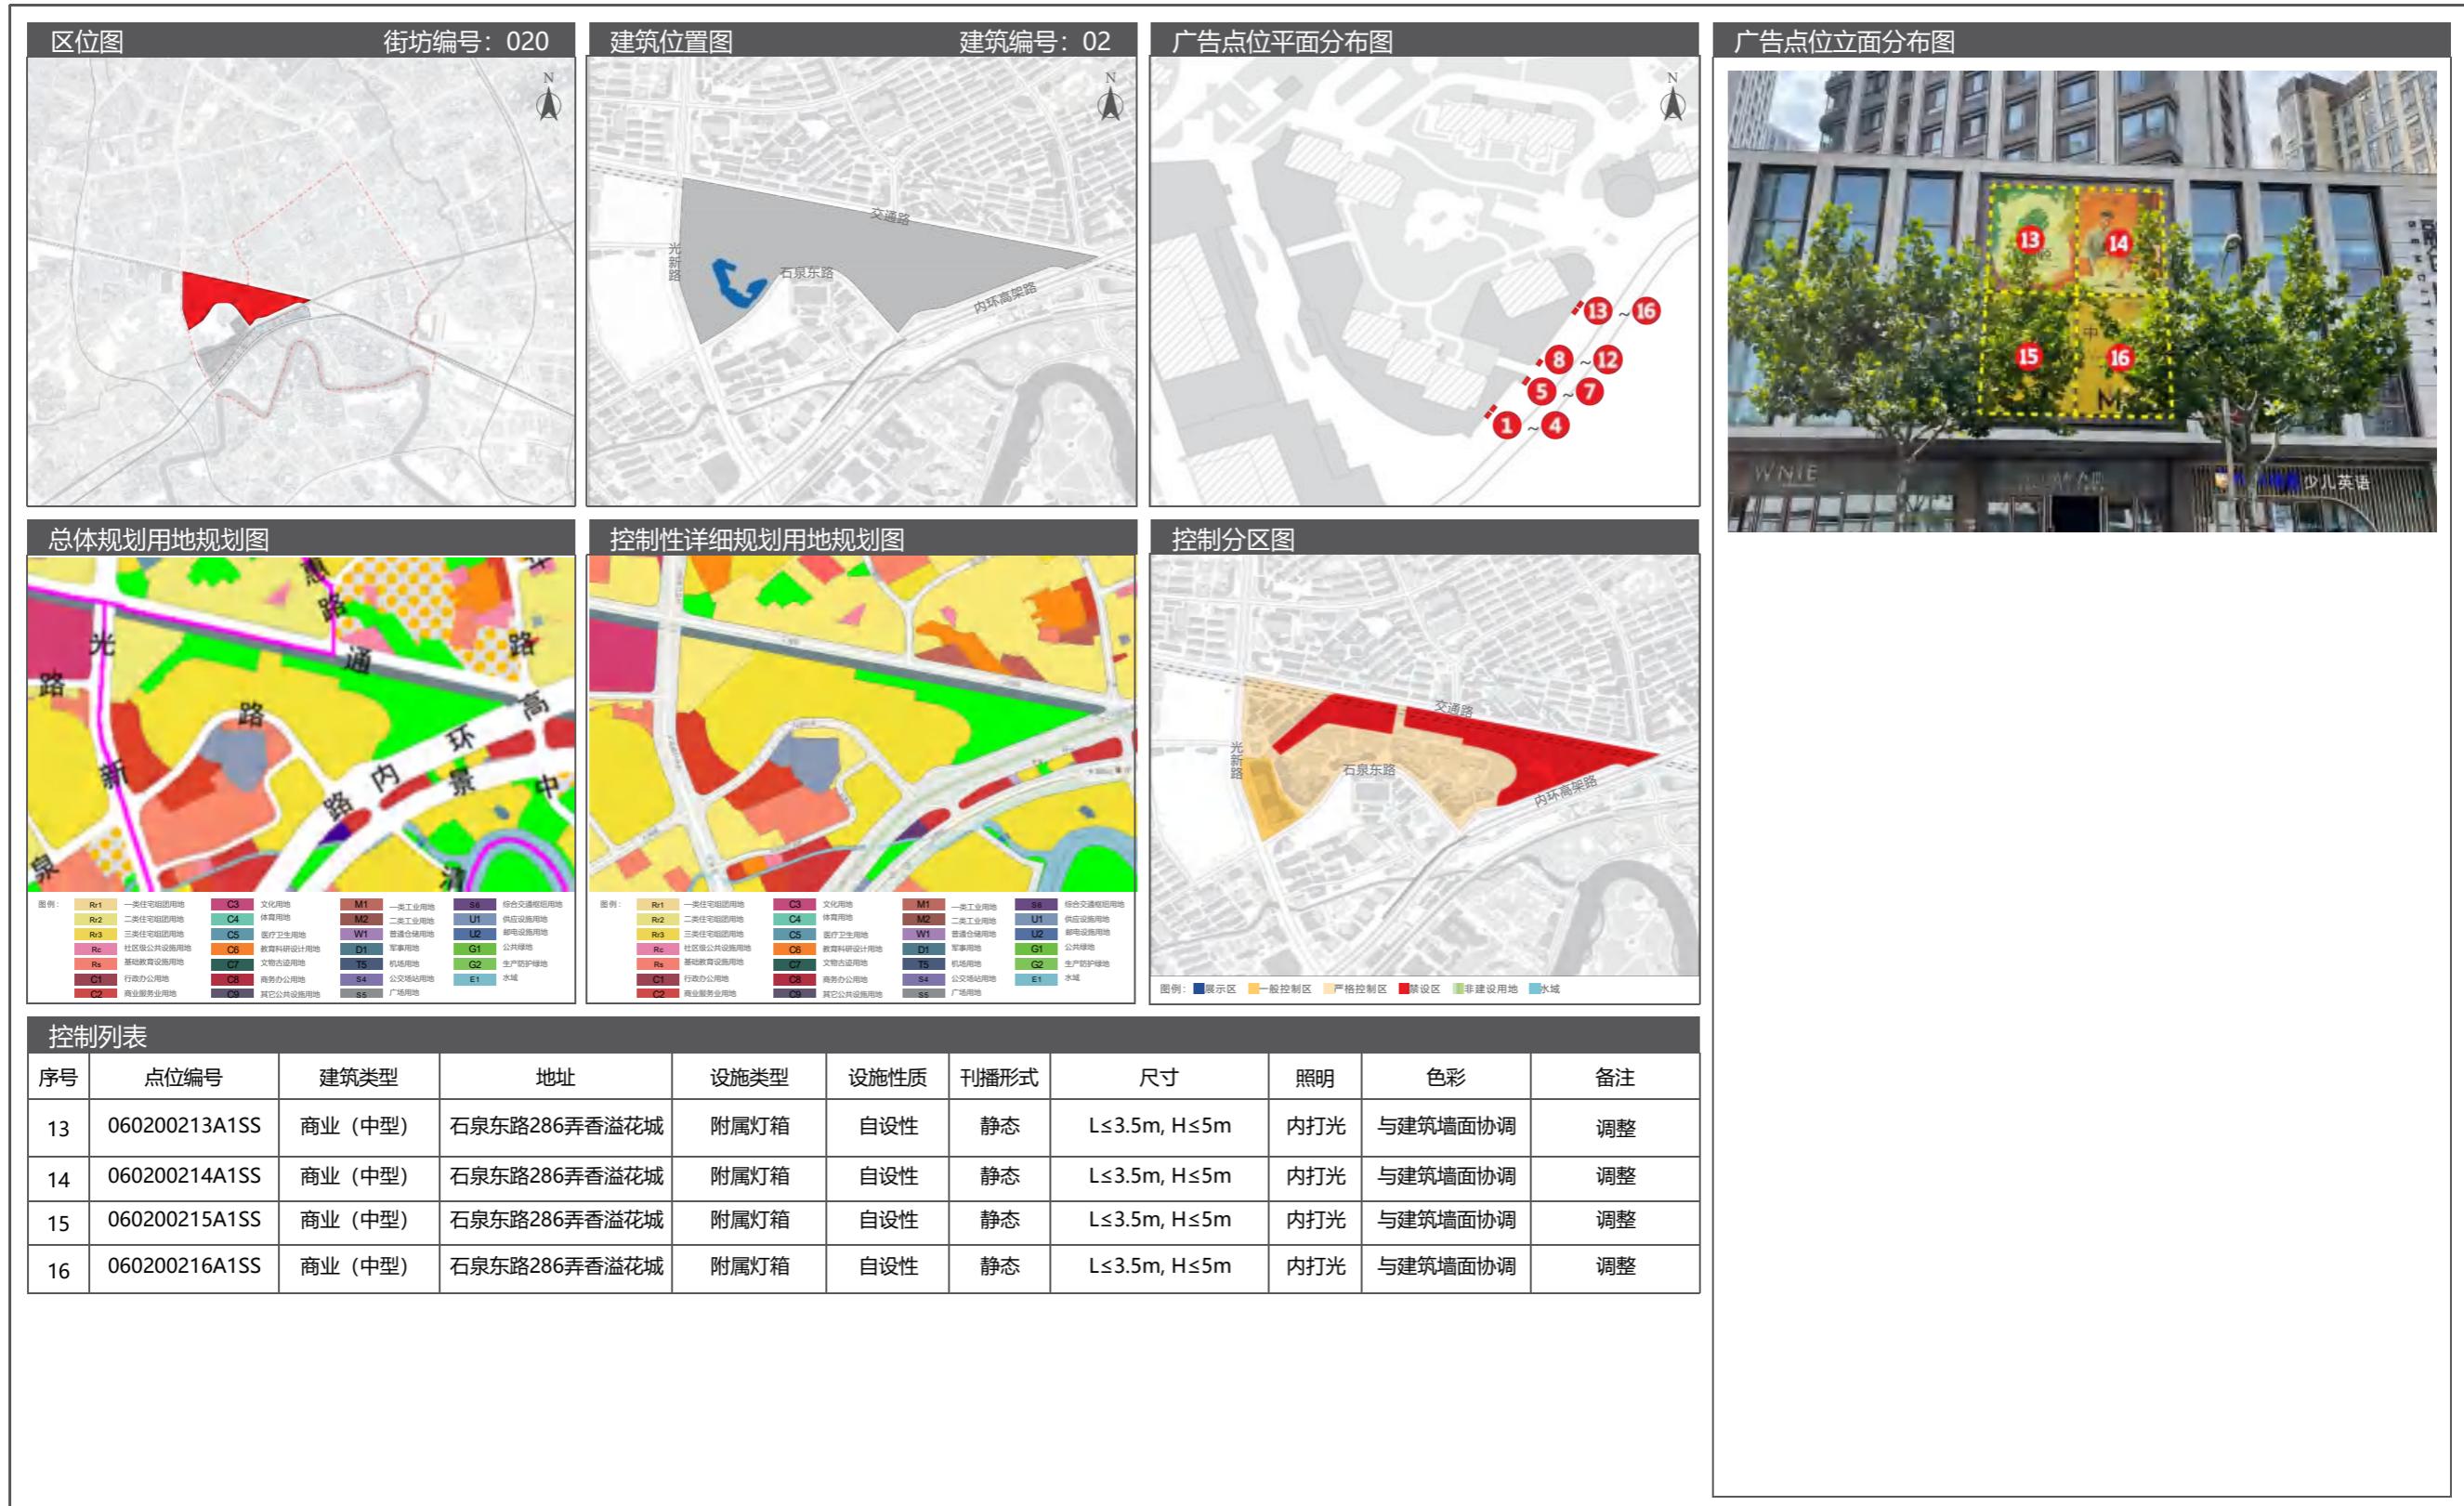

06 宜川路街道户外广告设施设置实施图则

6.5 广告设置详图

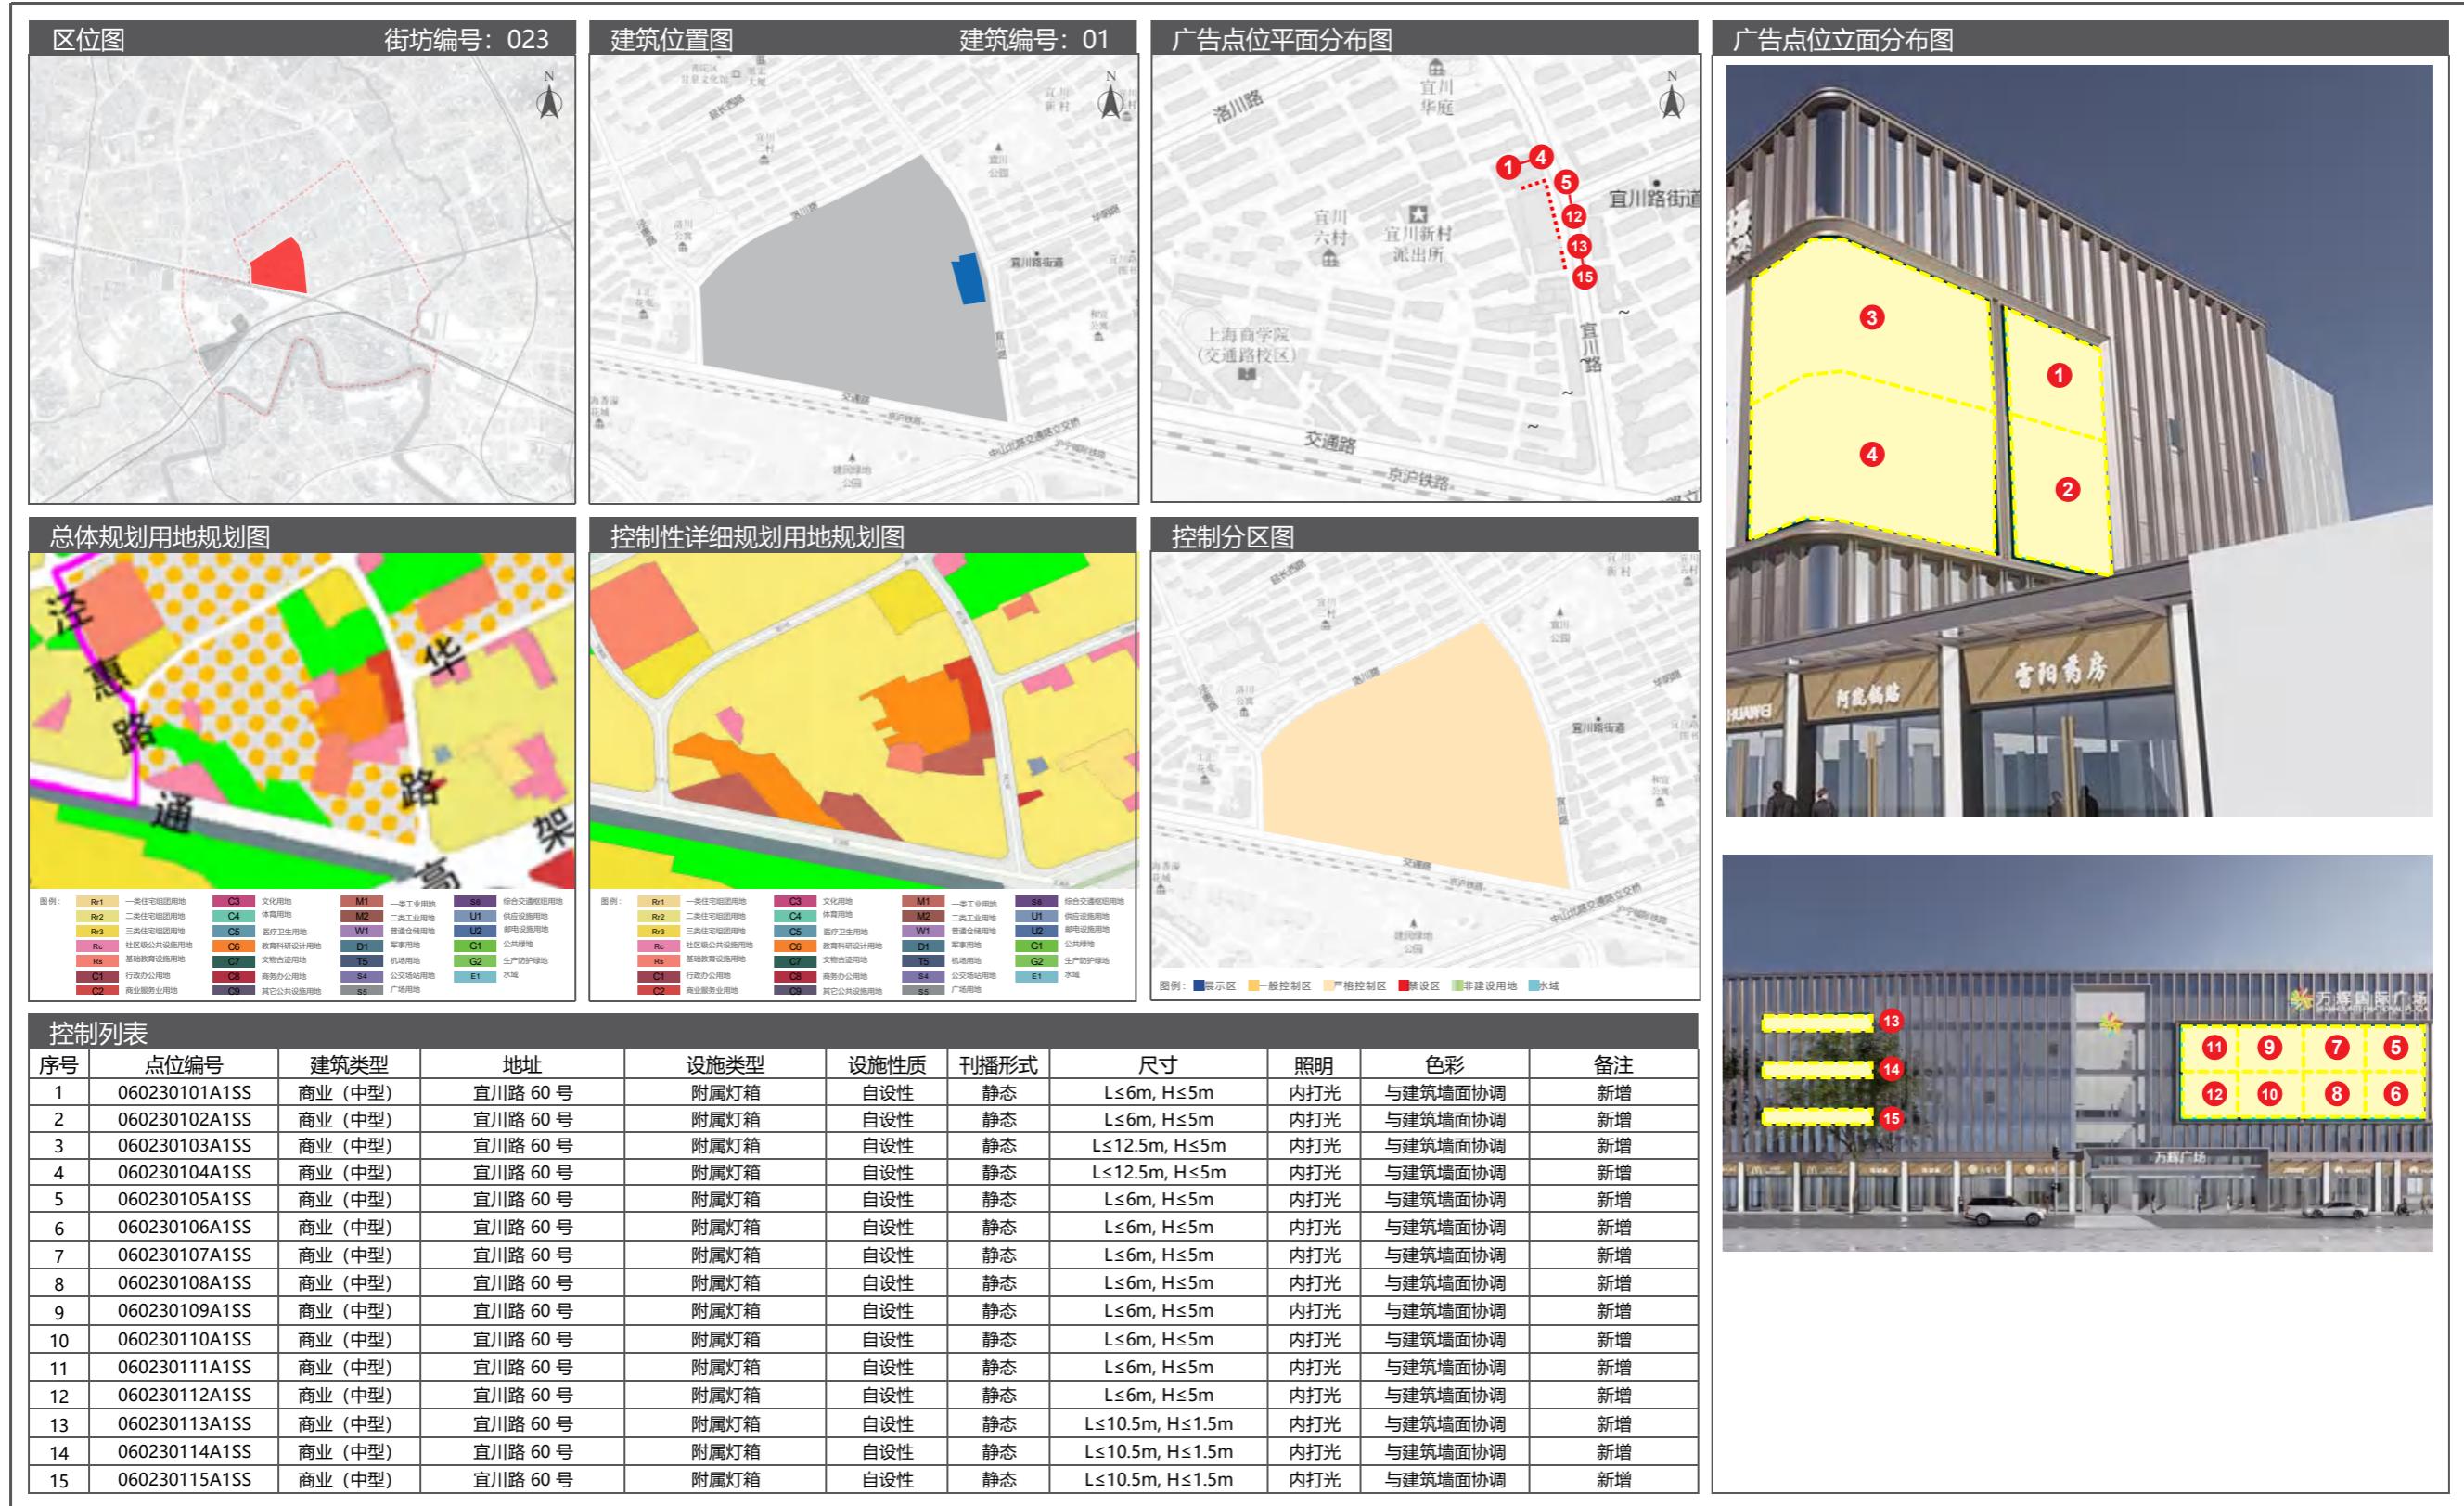


07 石泉路街道户外广告设施设置实施图则

7.1 街道区位图




7.2 广告控制分区图

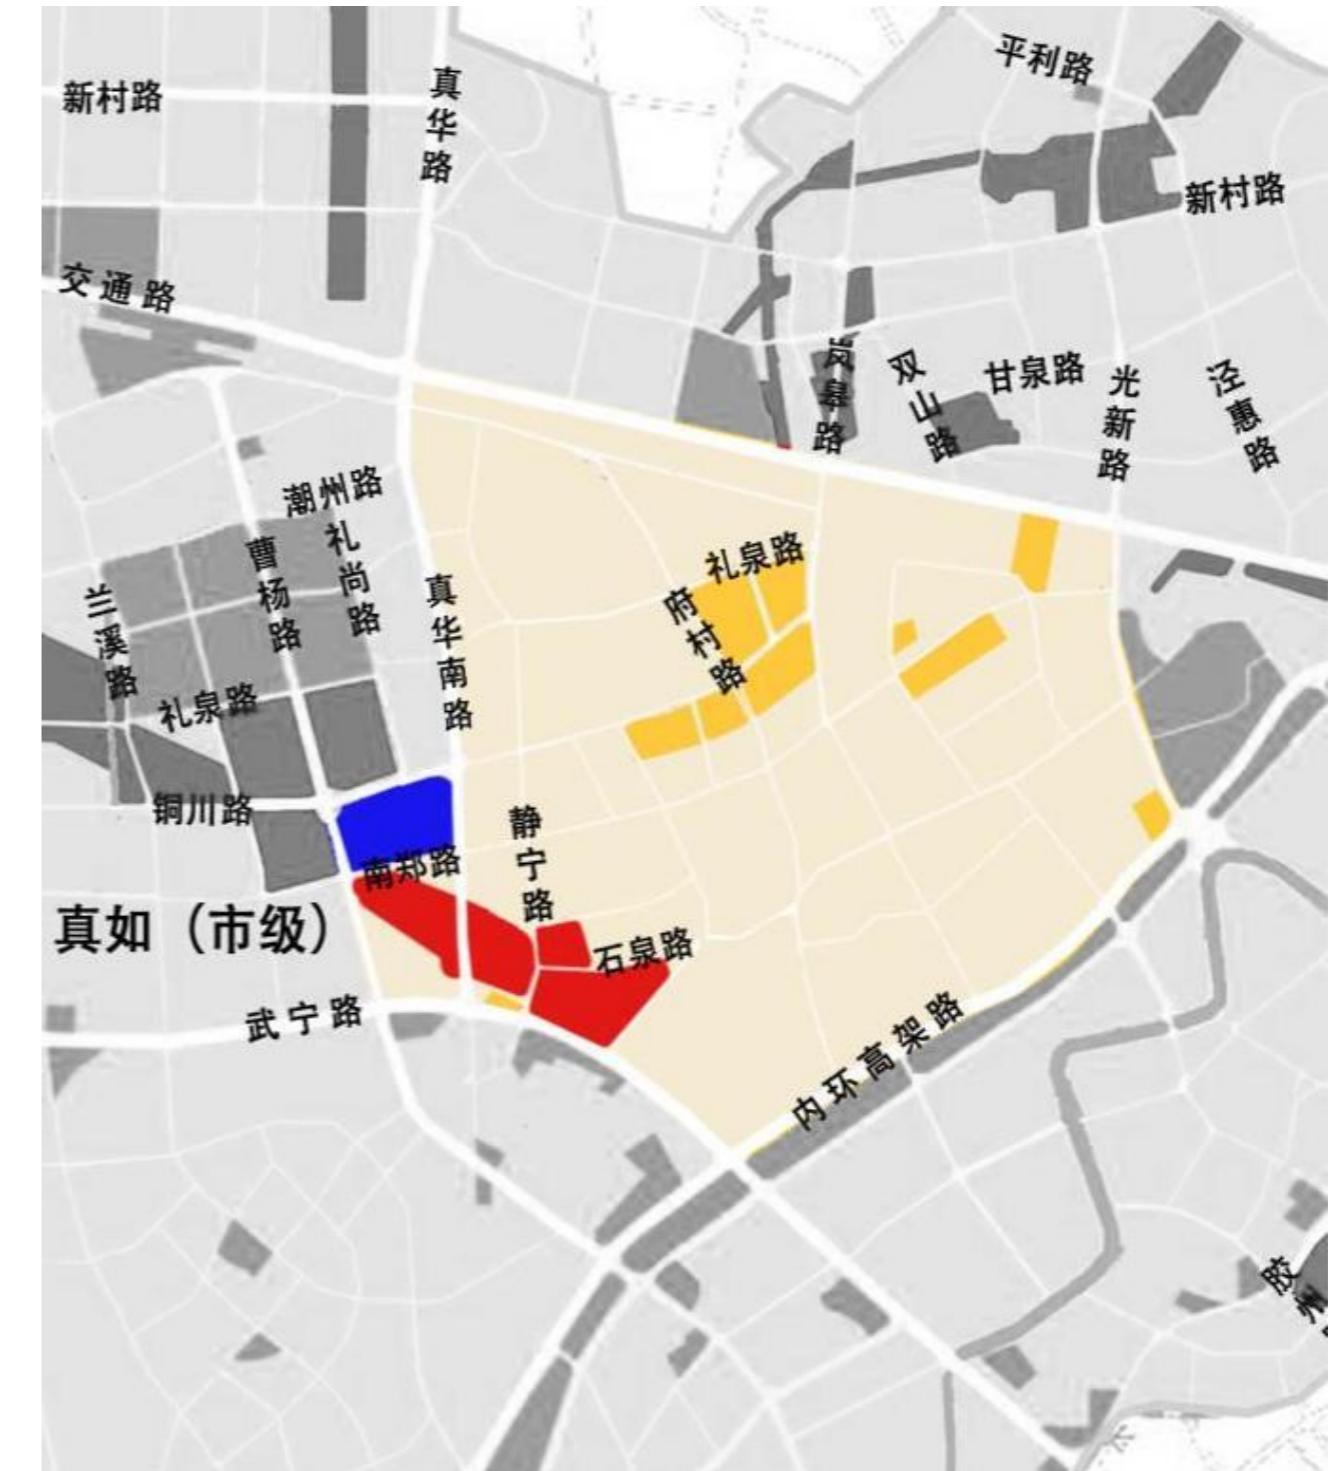

07 石泉路街道户外广告设施设置实施图则


7.3 土地使用规划图

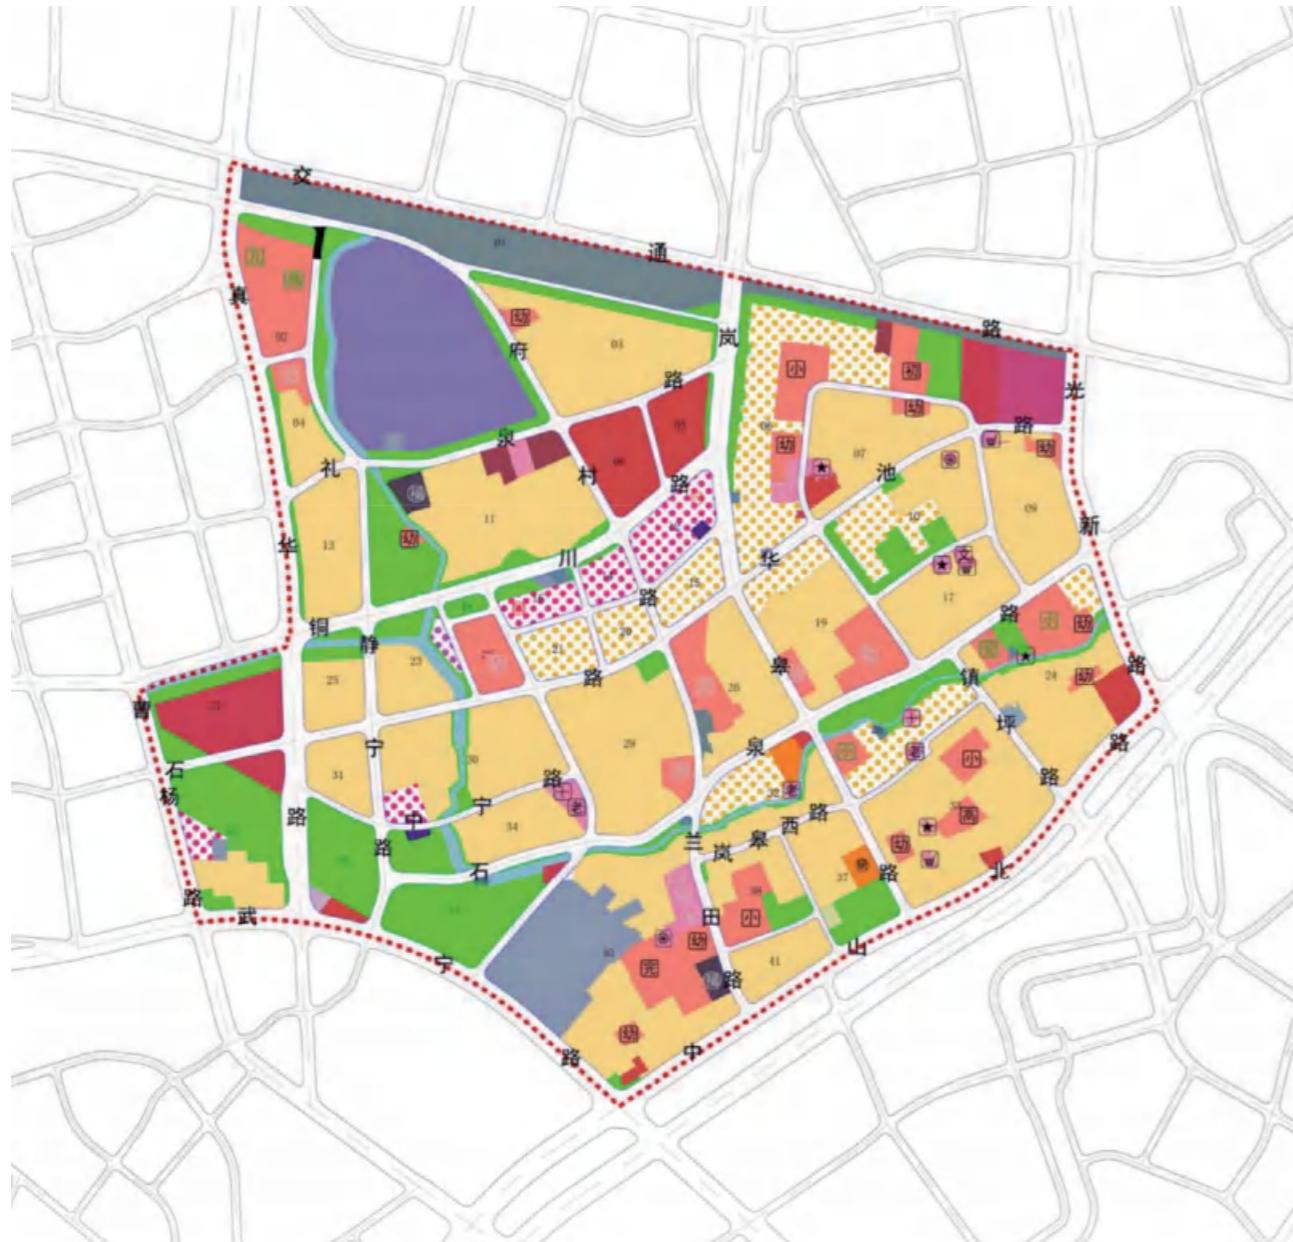

图例：


Rr1	一类住宅组团用地	C3	文化用地	M1	一类工业用地	S6	综合交通枢纽用地		规划范围
Rr2	二类住宅组团用地	C4	体育用地	M2	二类工业用地	U1	供应设施用地		红线
Rr3	三类住宅组团用地	C5	医疗卫生用地	W1	普通仓储用地	U2	邮电设施用地		道路中心
Rc	社区级公共设施用地	C6	教育科研设计用地	D1	军事用地	G1	公共绿地		蓝线
Rs	基础教育设施用地	C7	文物古迹用地	T5	机场用地	G2	生产防护绿地		绿线
C1	行政办公用地	C8	商务办公用地	S4	公交场站用地	E1	水域		
C2	商业服务业用地	C9	其它公共设施用地	S5	广场用地				

7.4 广告设置索引图

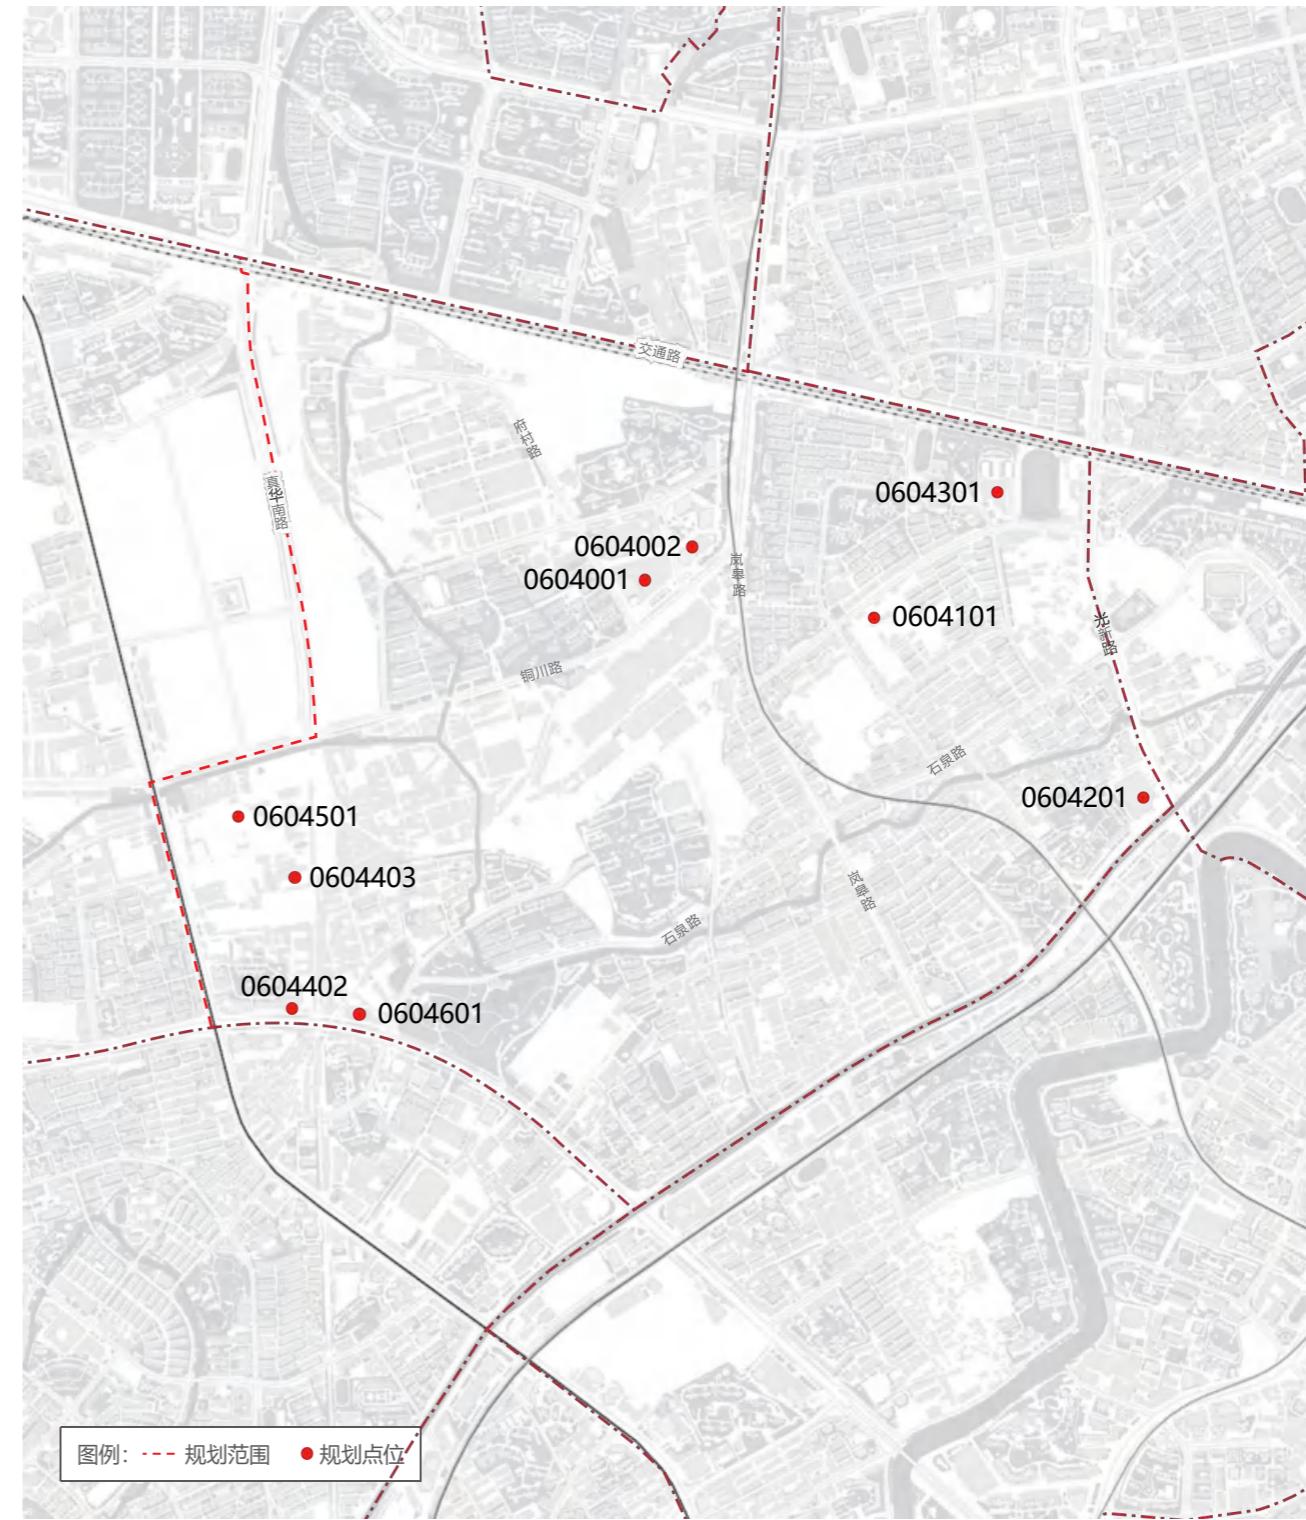


7.5 广告设置详图

07 石泉路街道户外广告设施设置实施图则

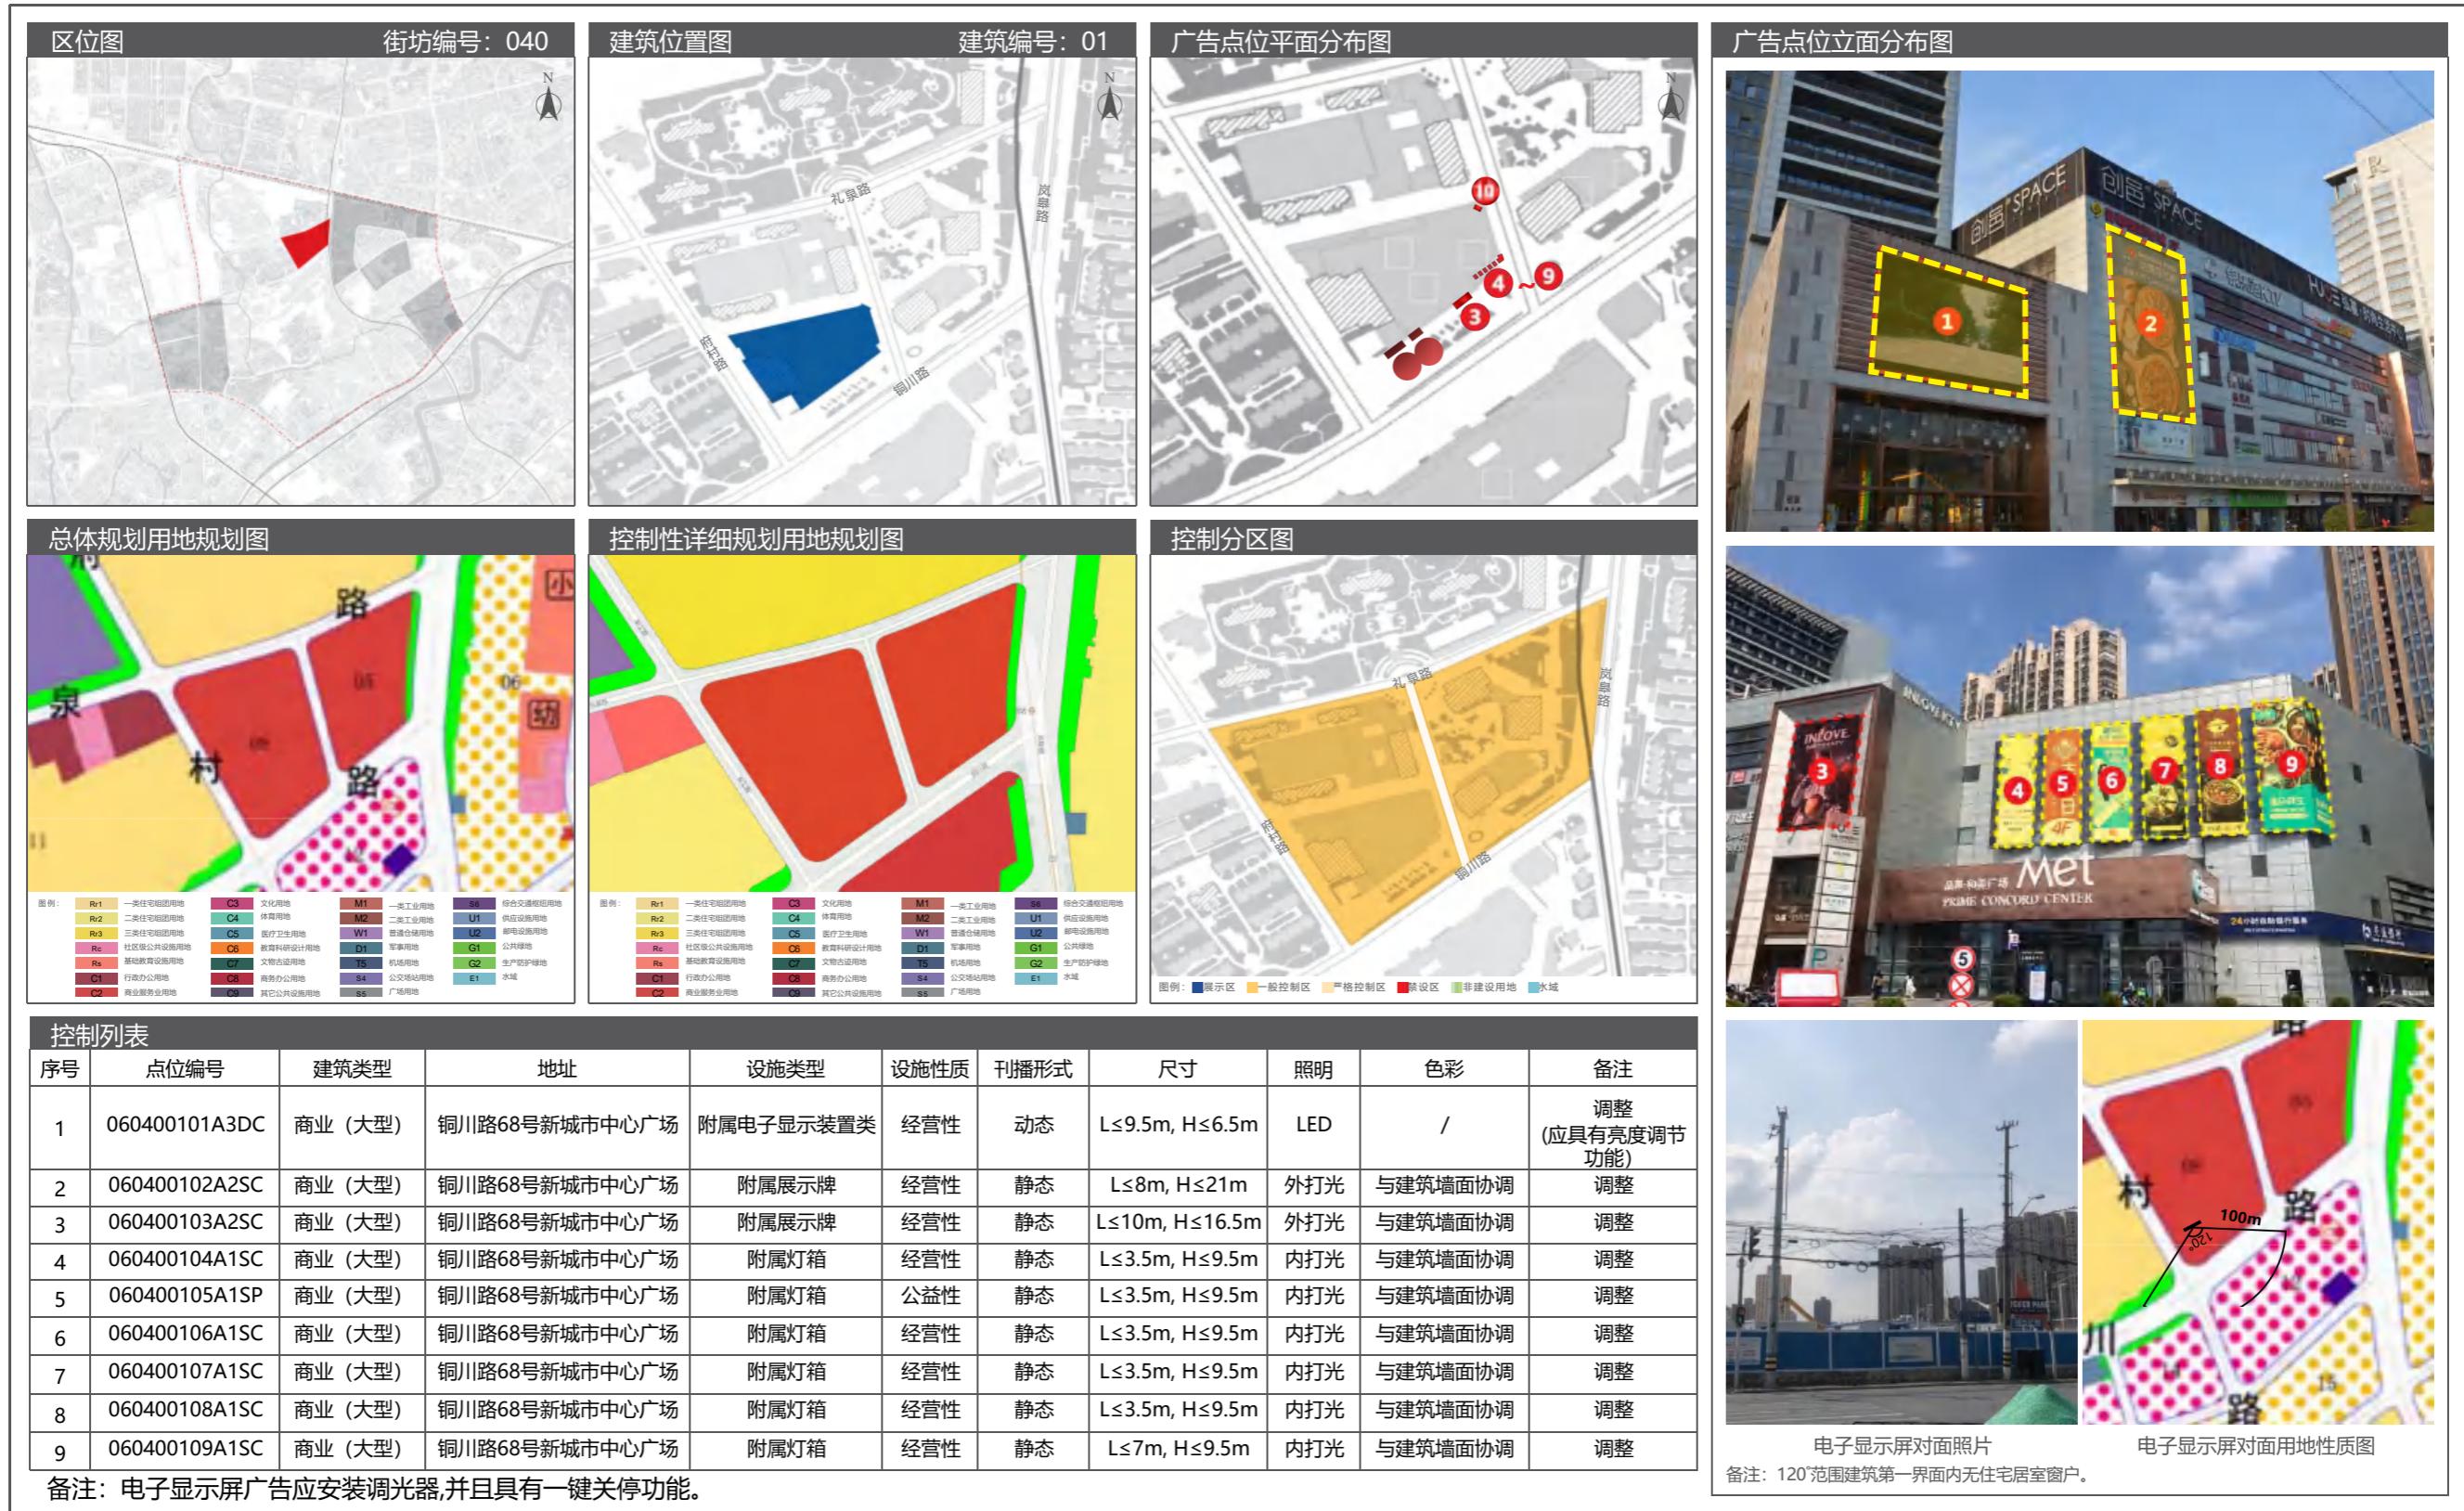


07 石泉路街道户外广告设施设置实施图则

7.5 广告设置详图

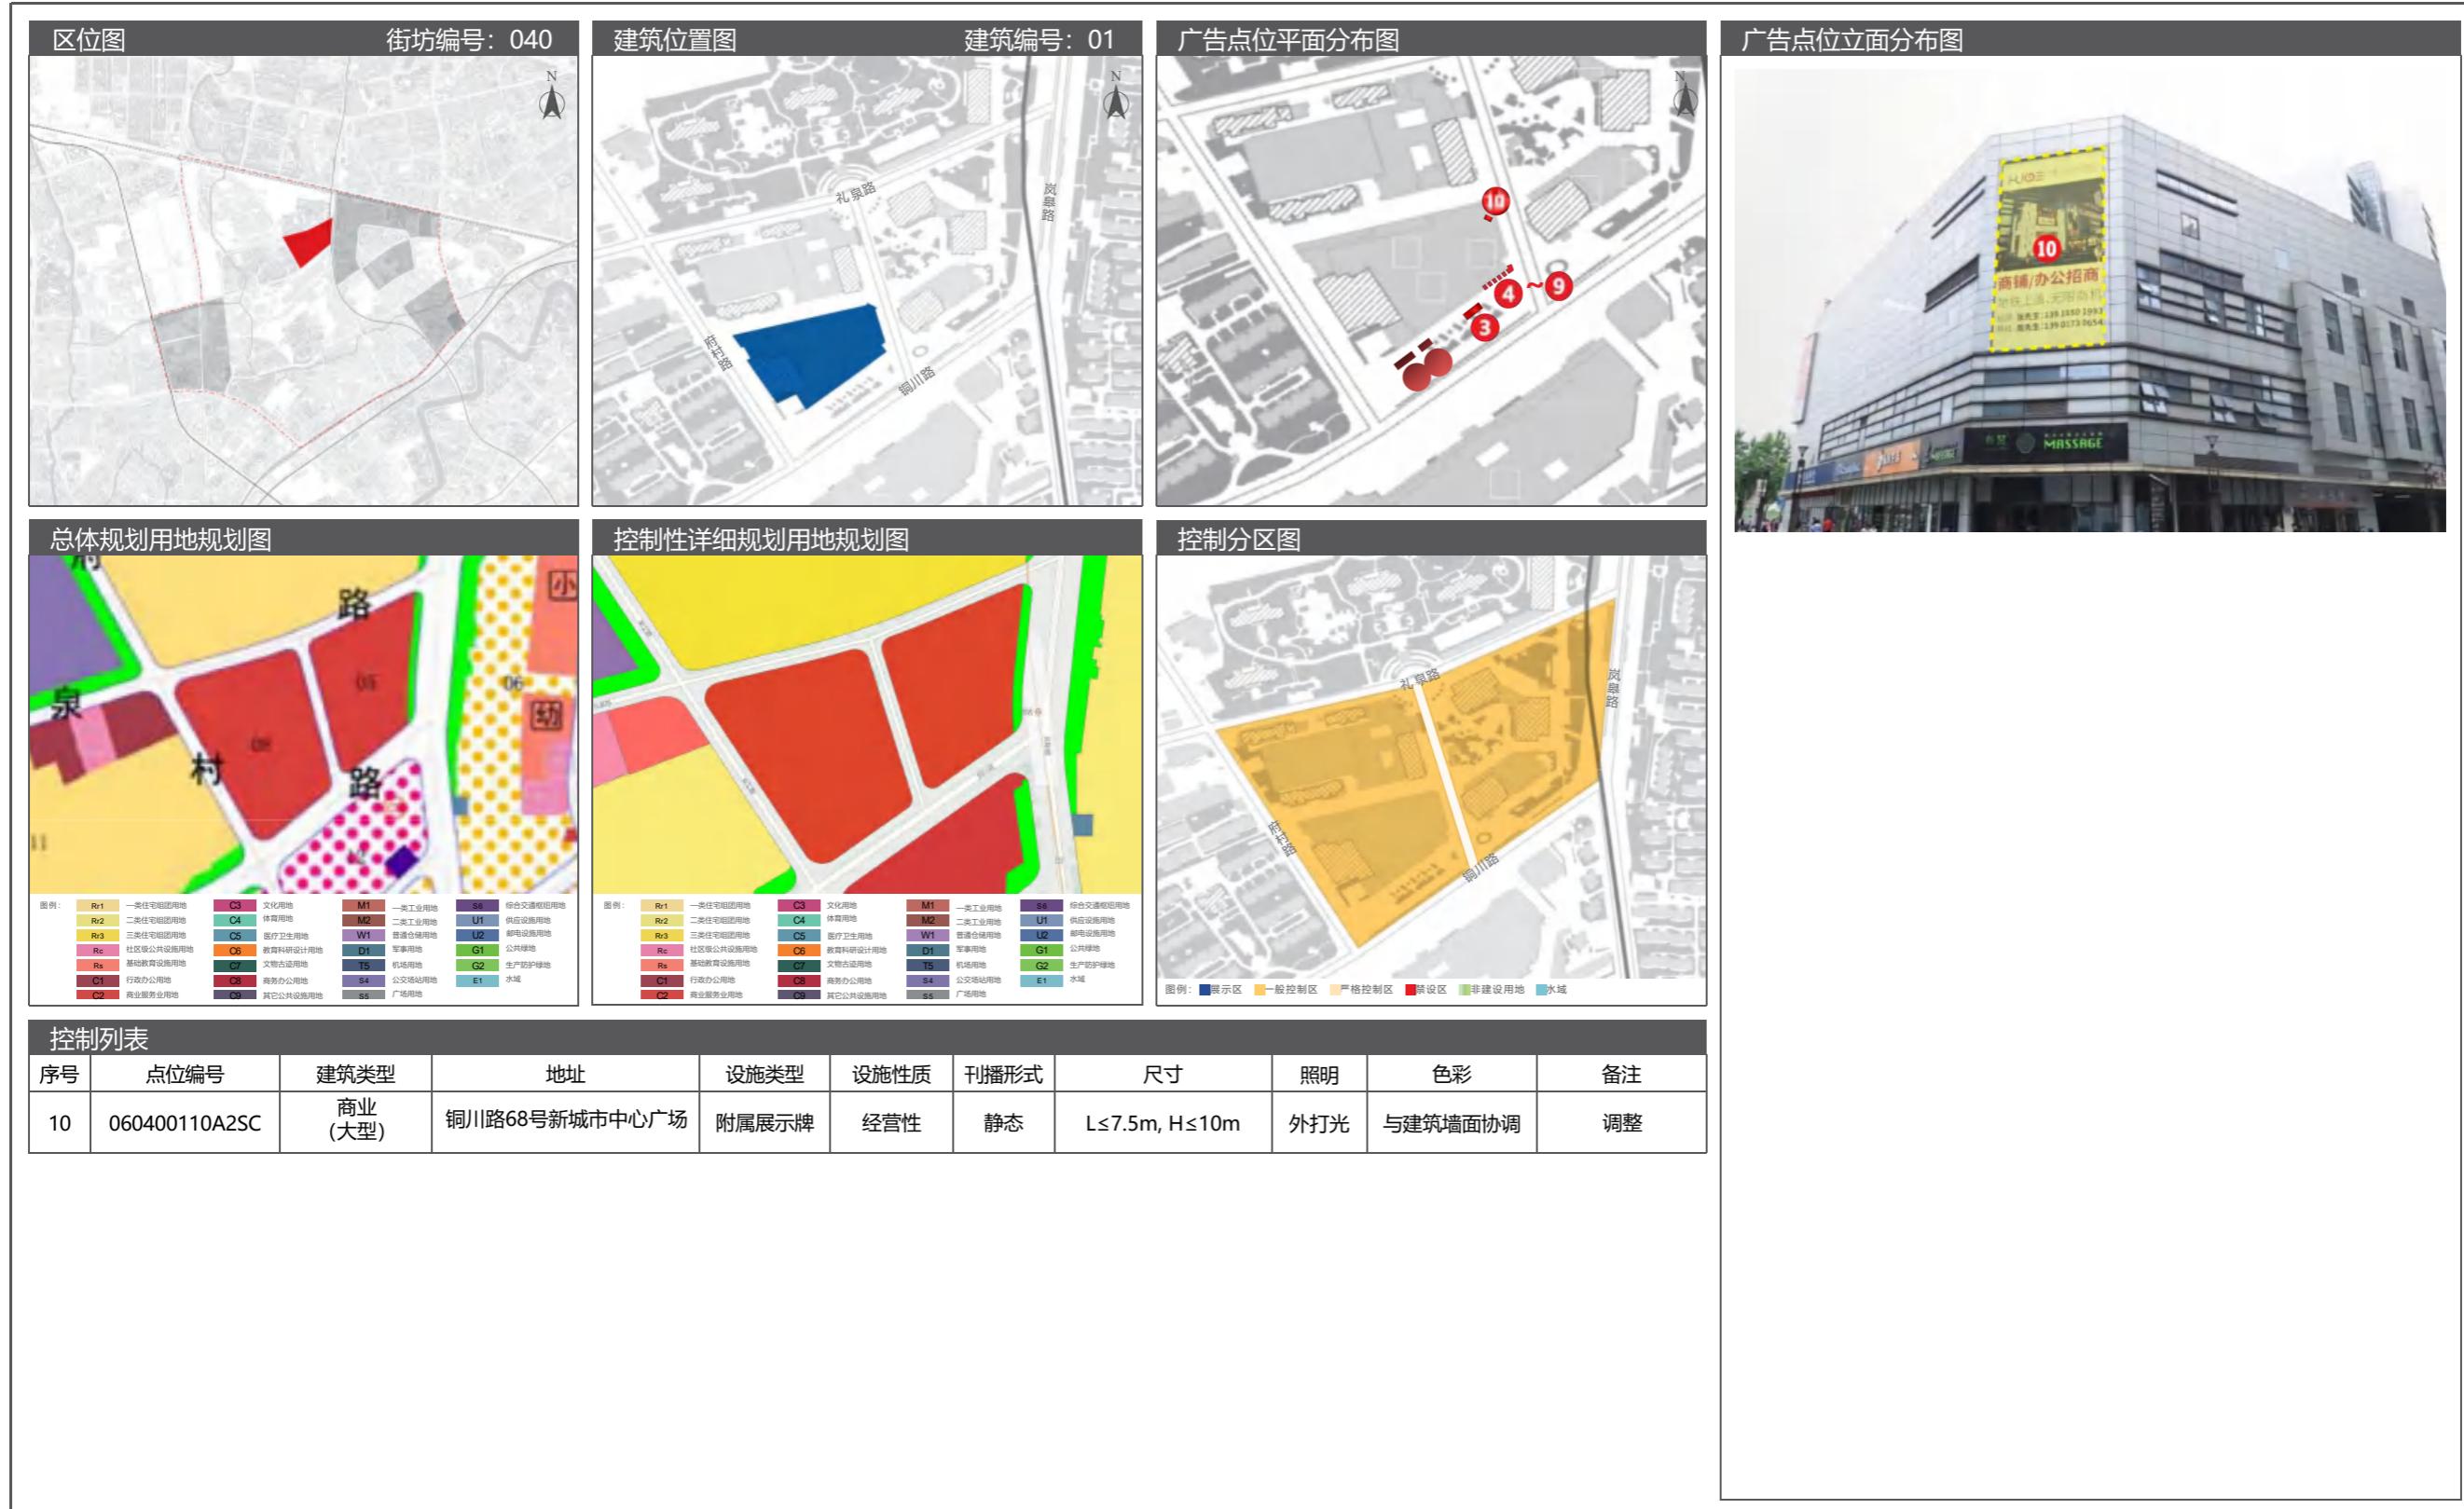


7.5 广告设置详图

07 石泉路街道户外广告设施设置实施图则

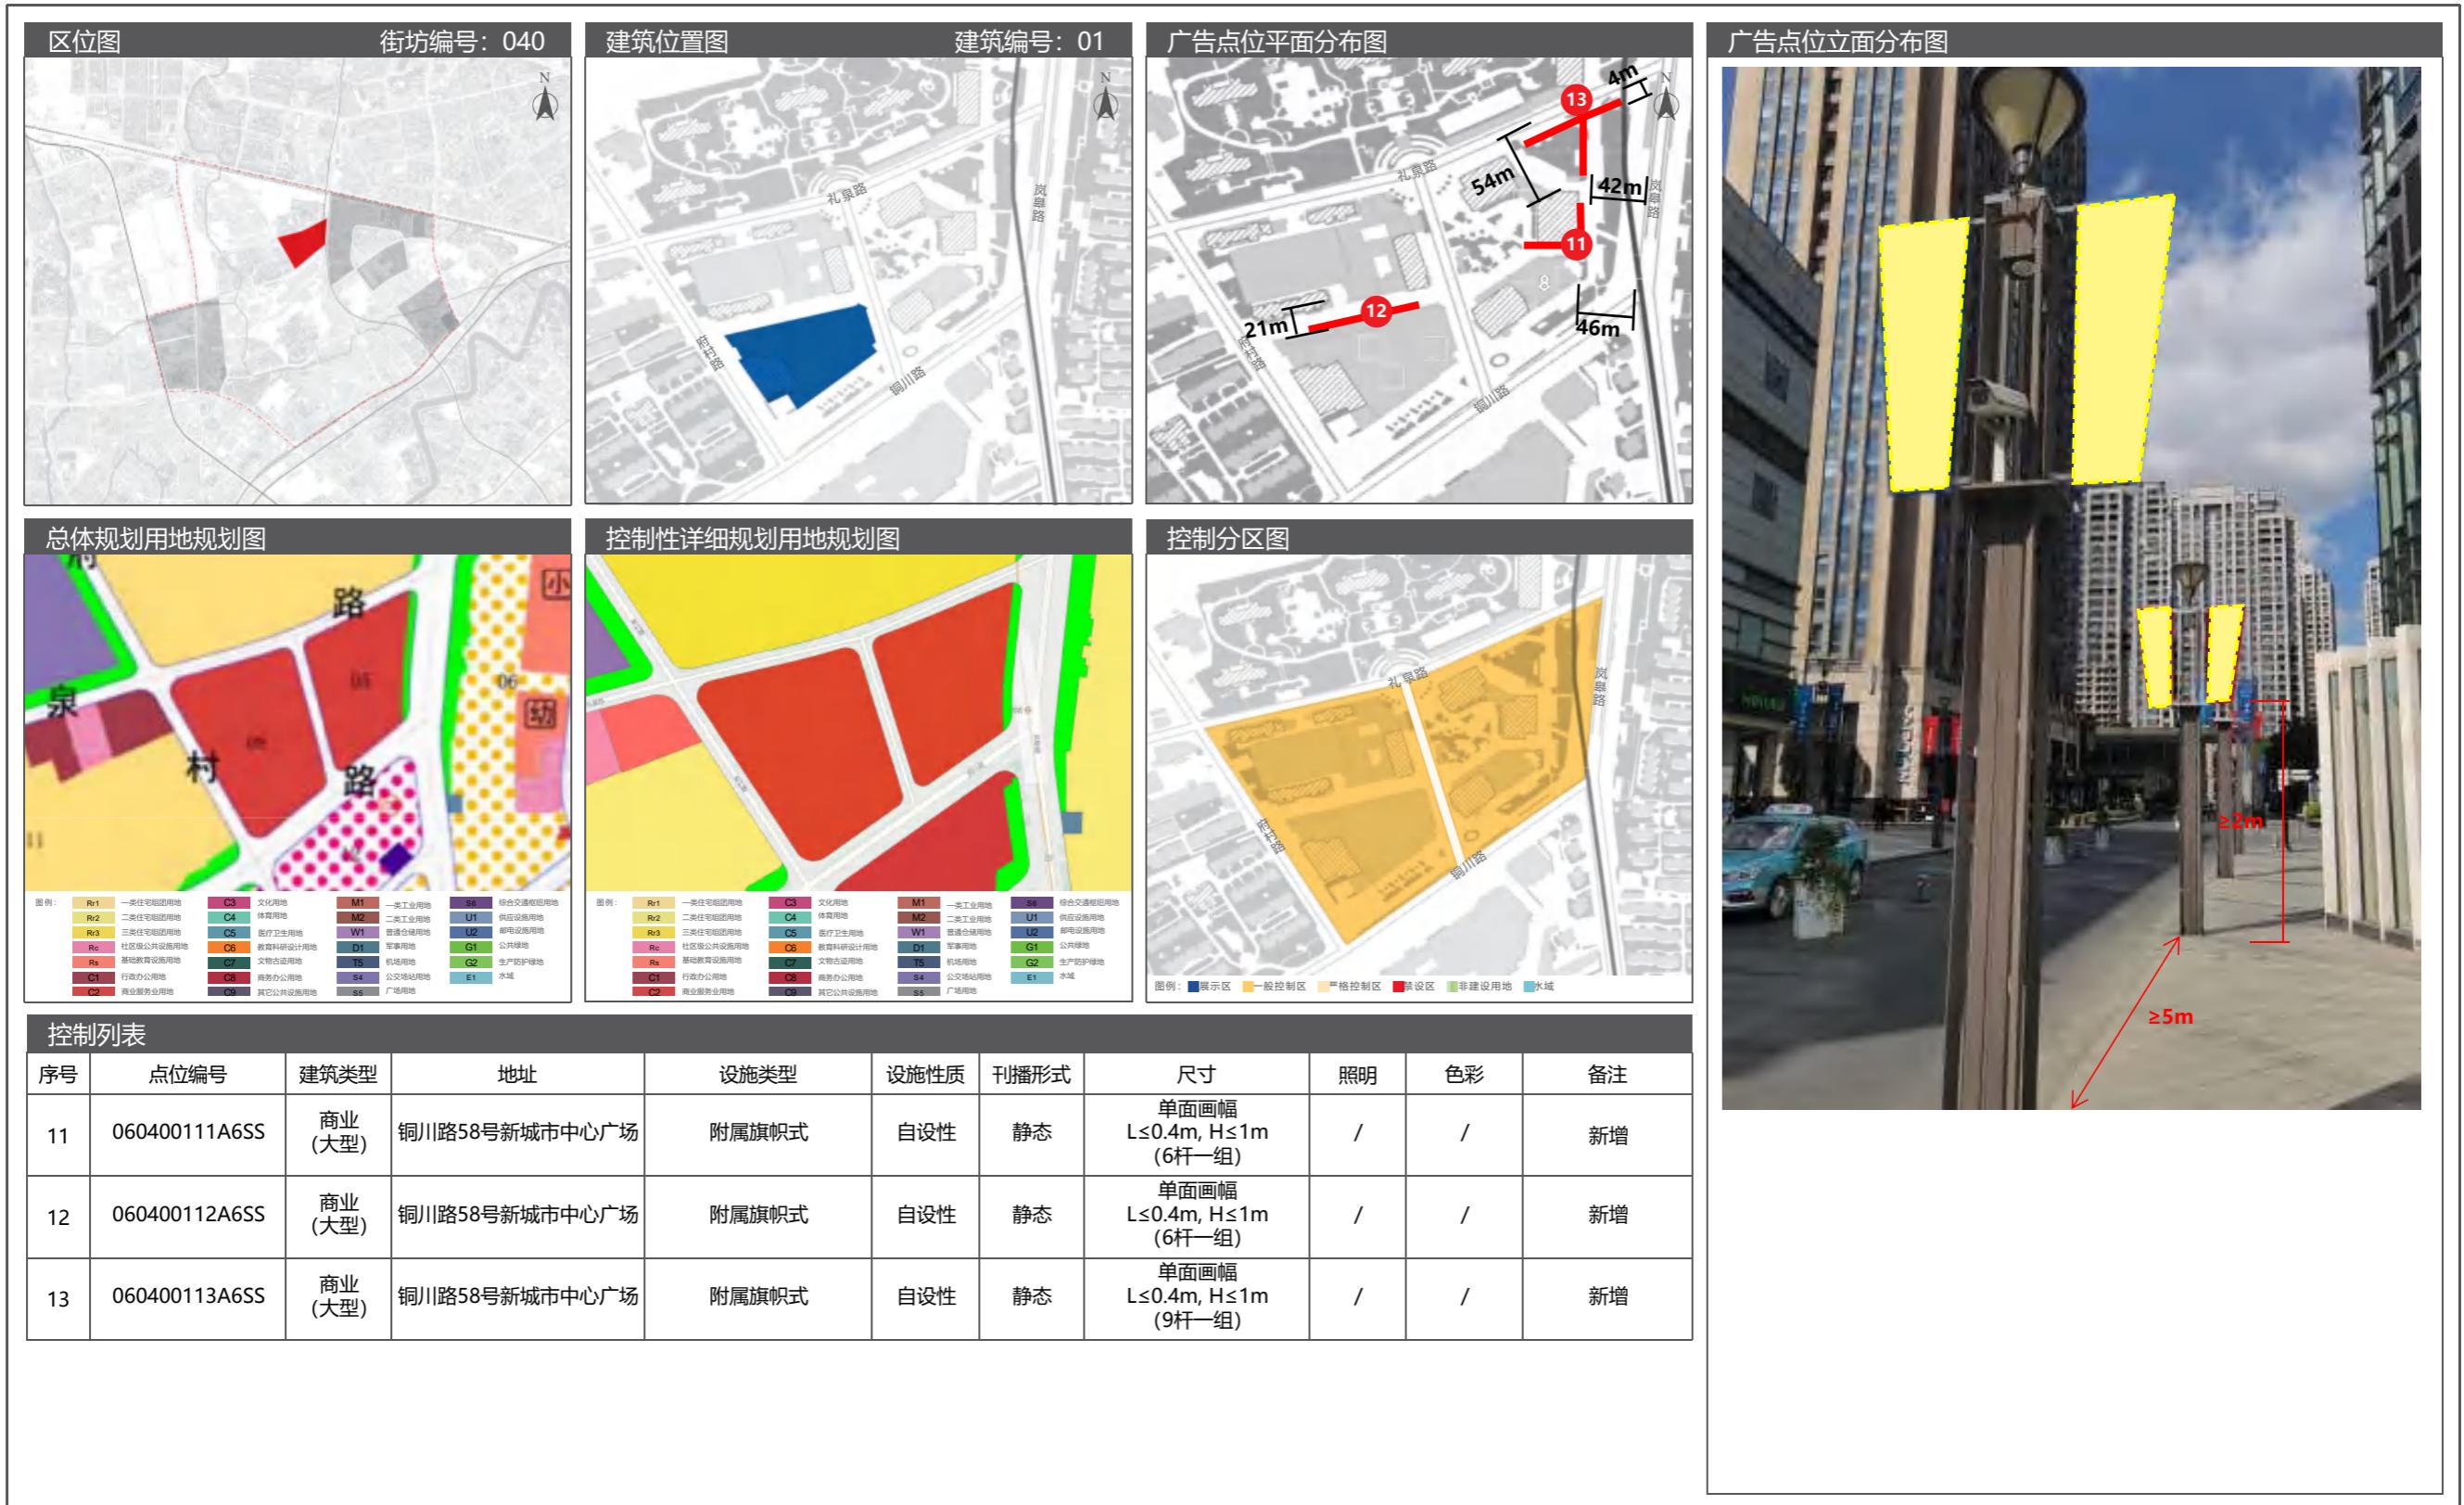


07 石泉路街道户外广告设施设置实施图则

7.5 广告设置详图

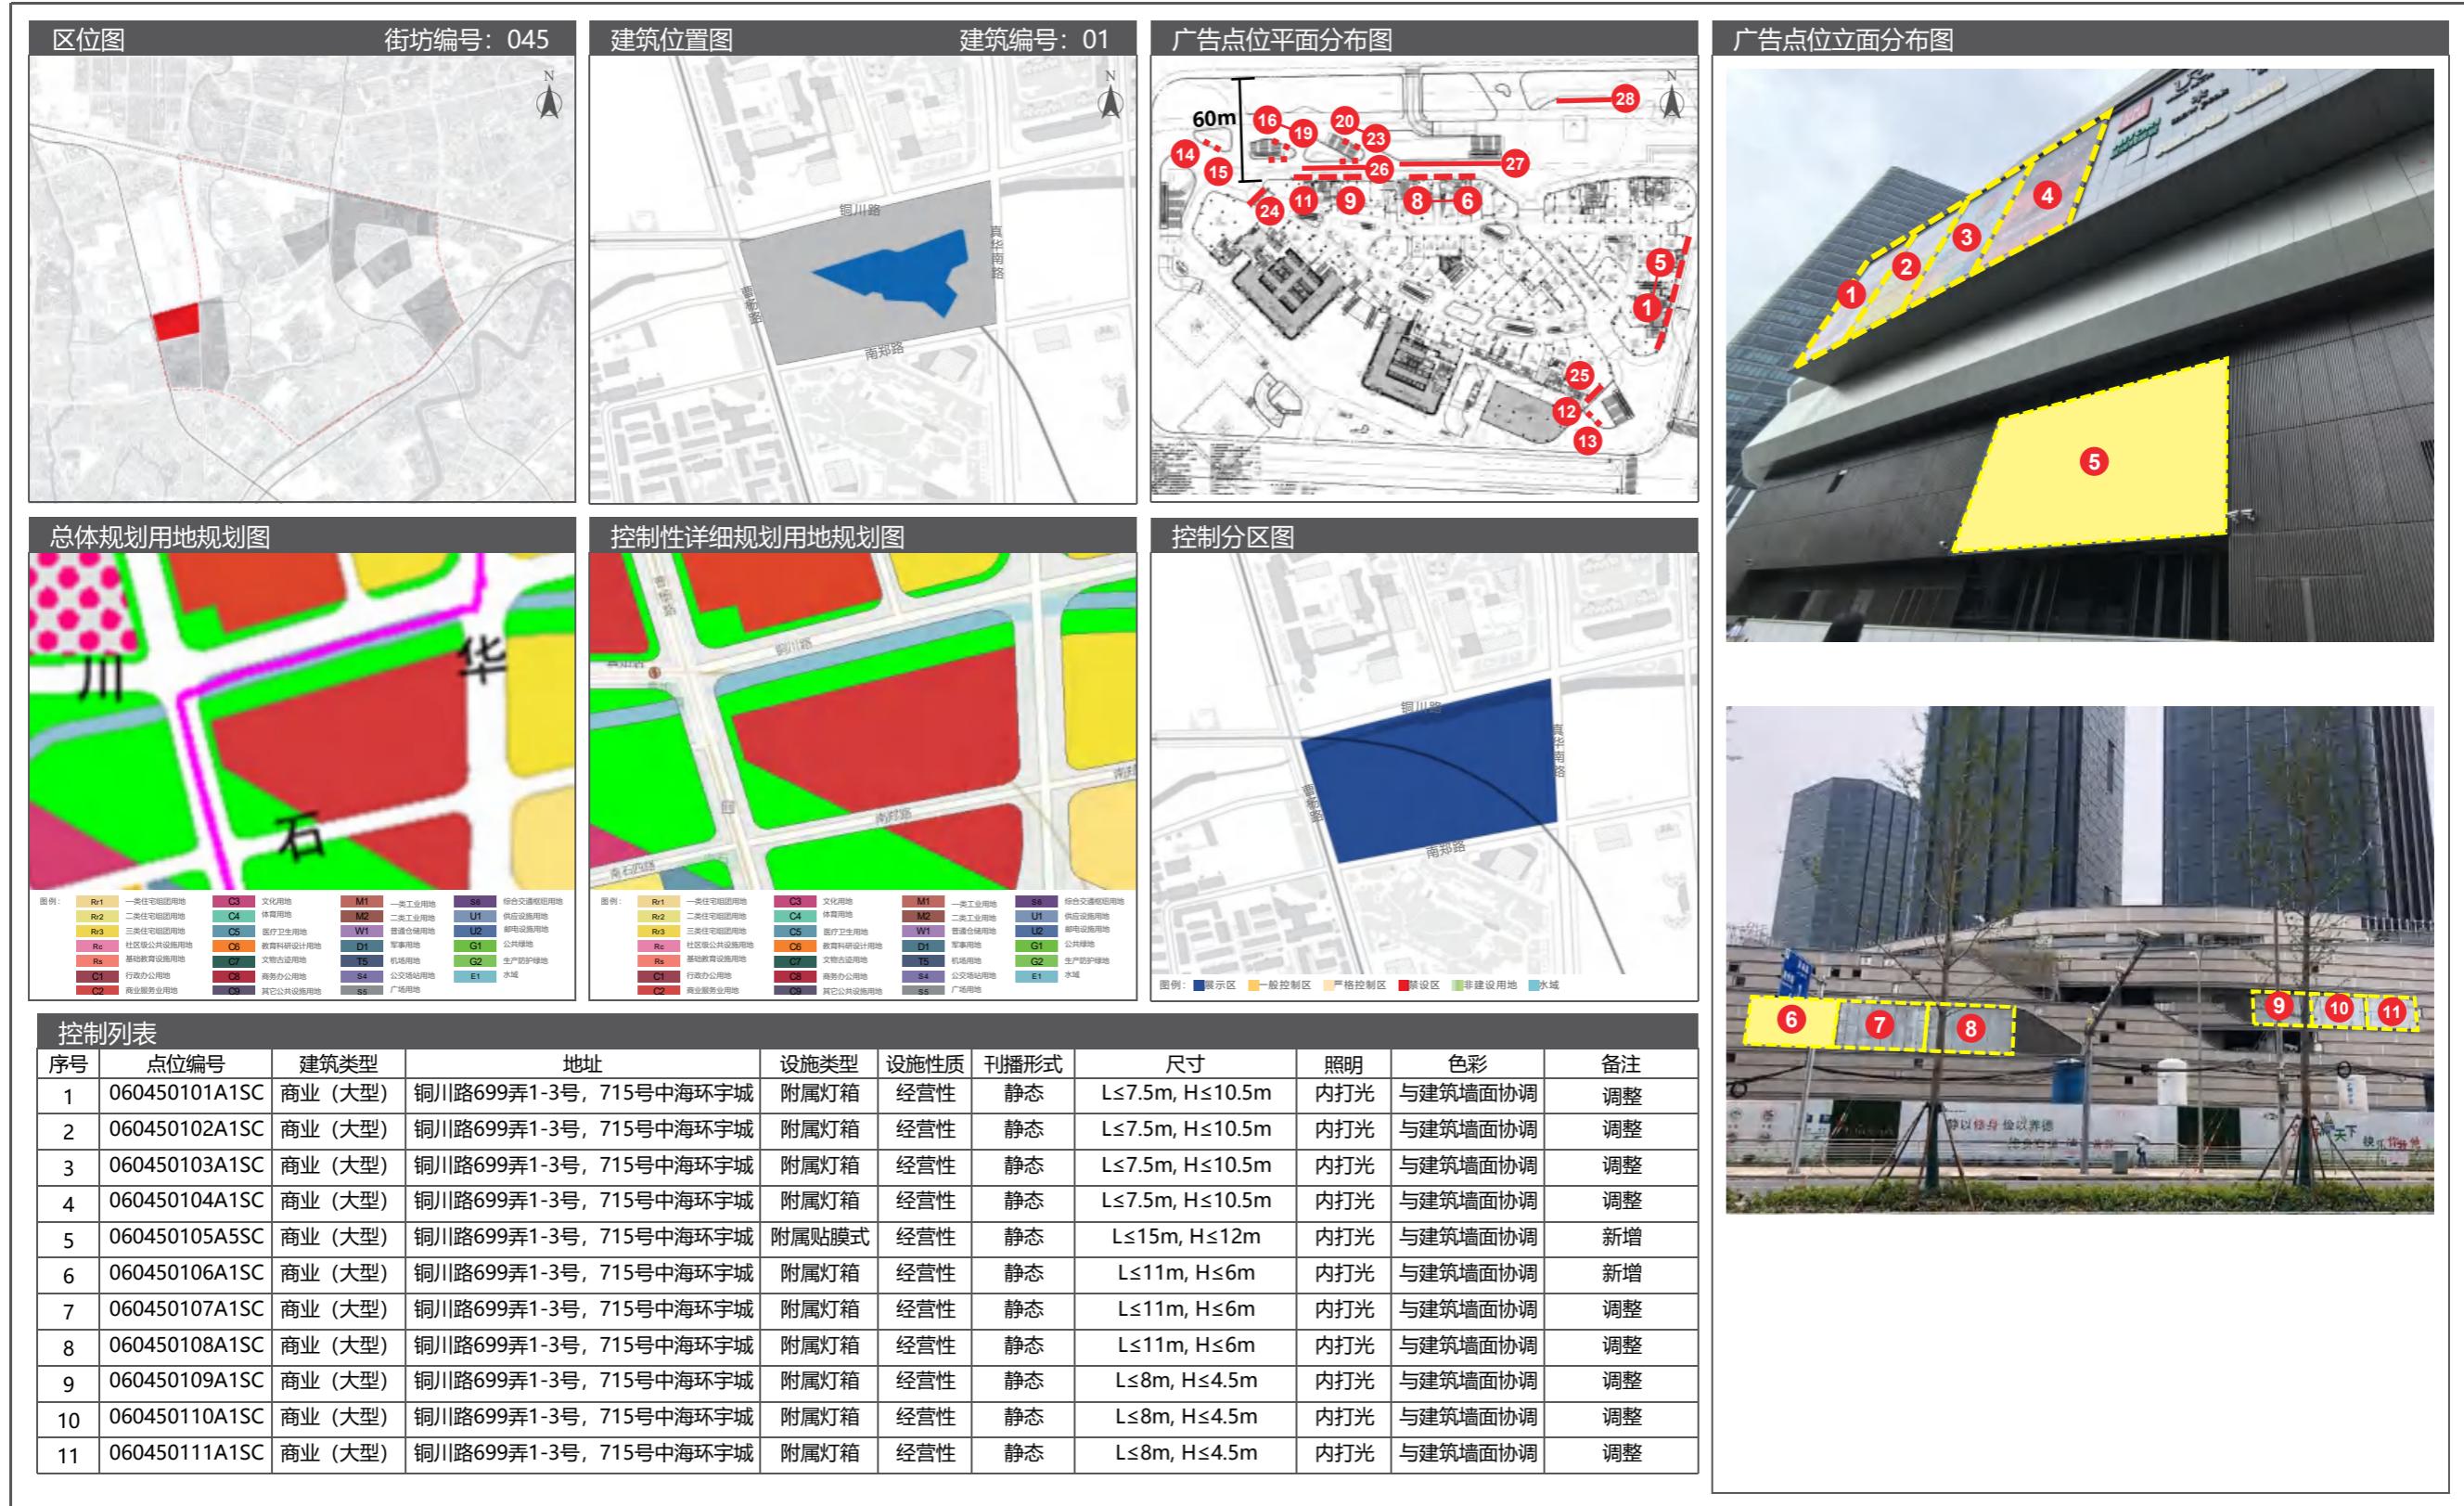

7.5 广告设置详图

07 石泉路街道户外广告设施设置实施图则

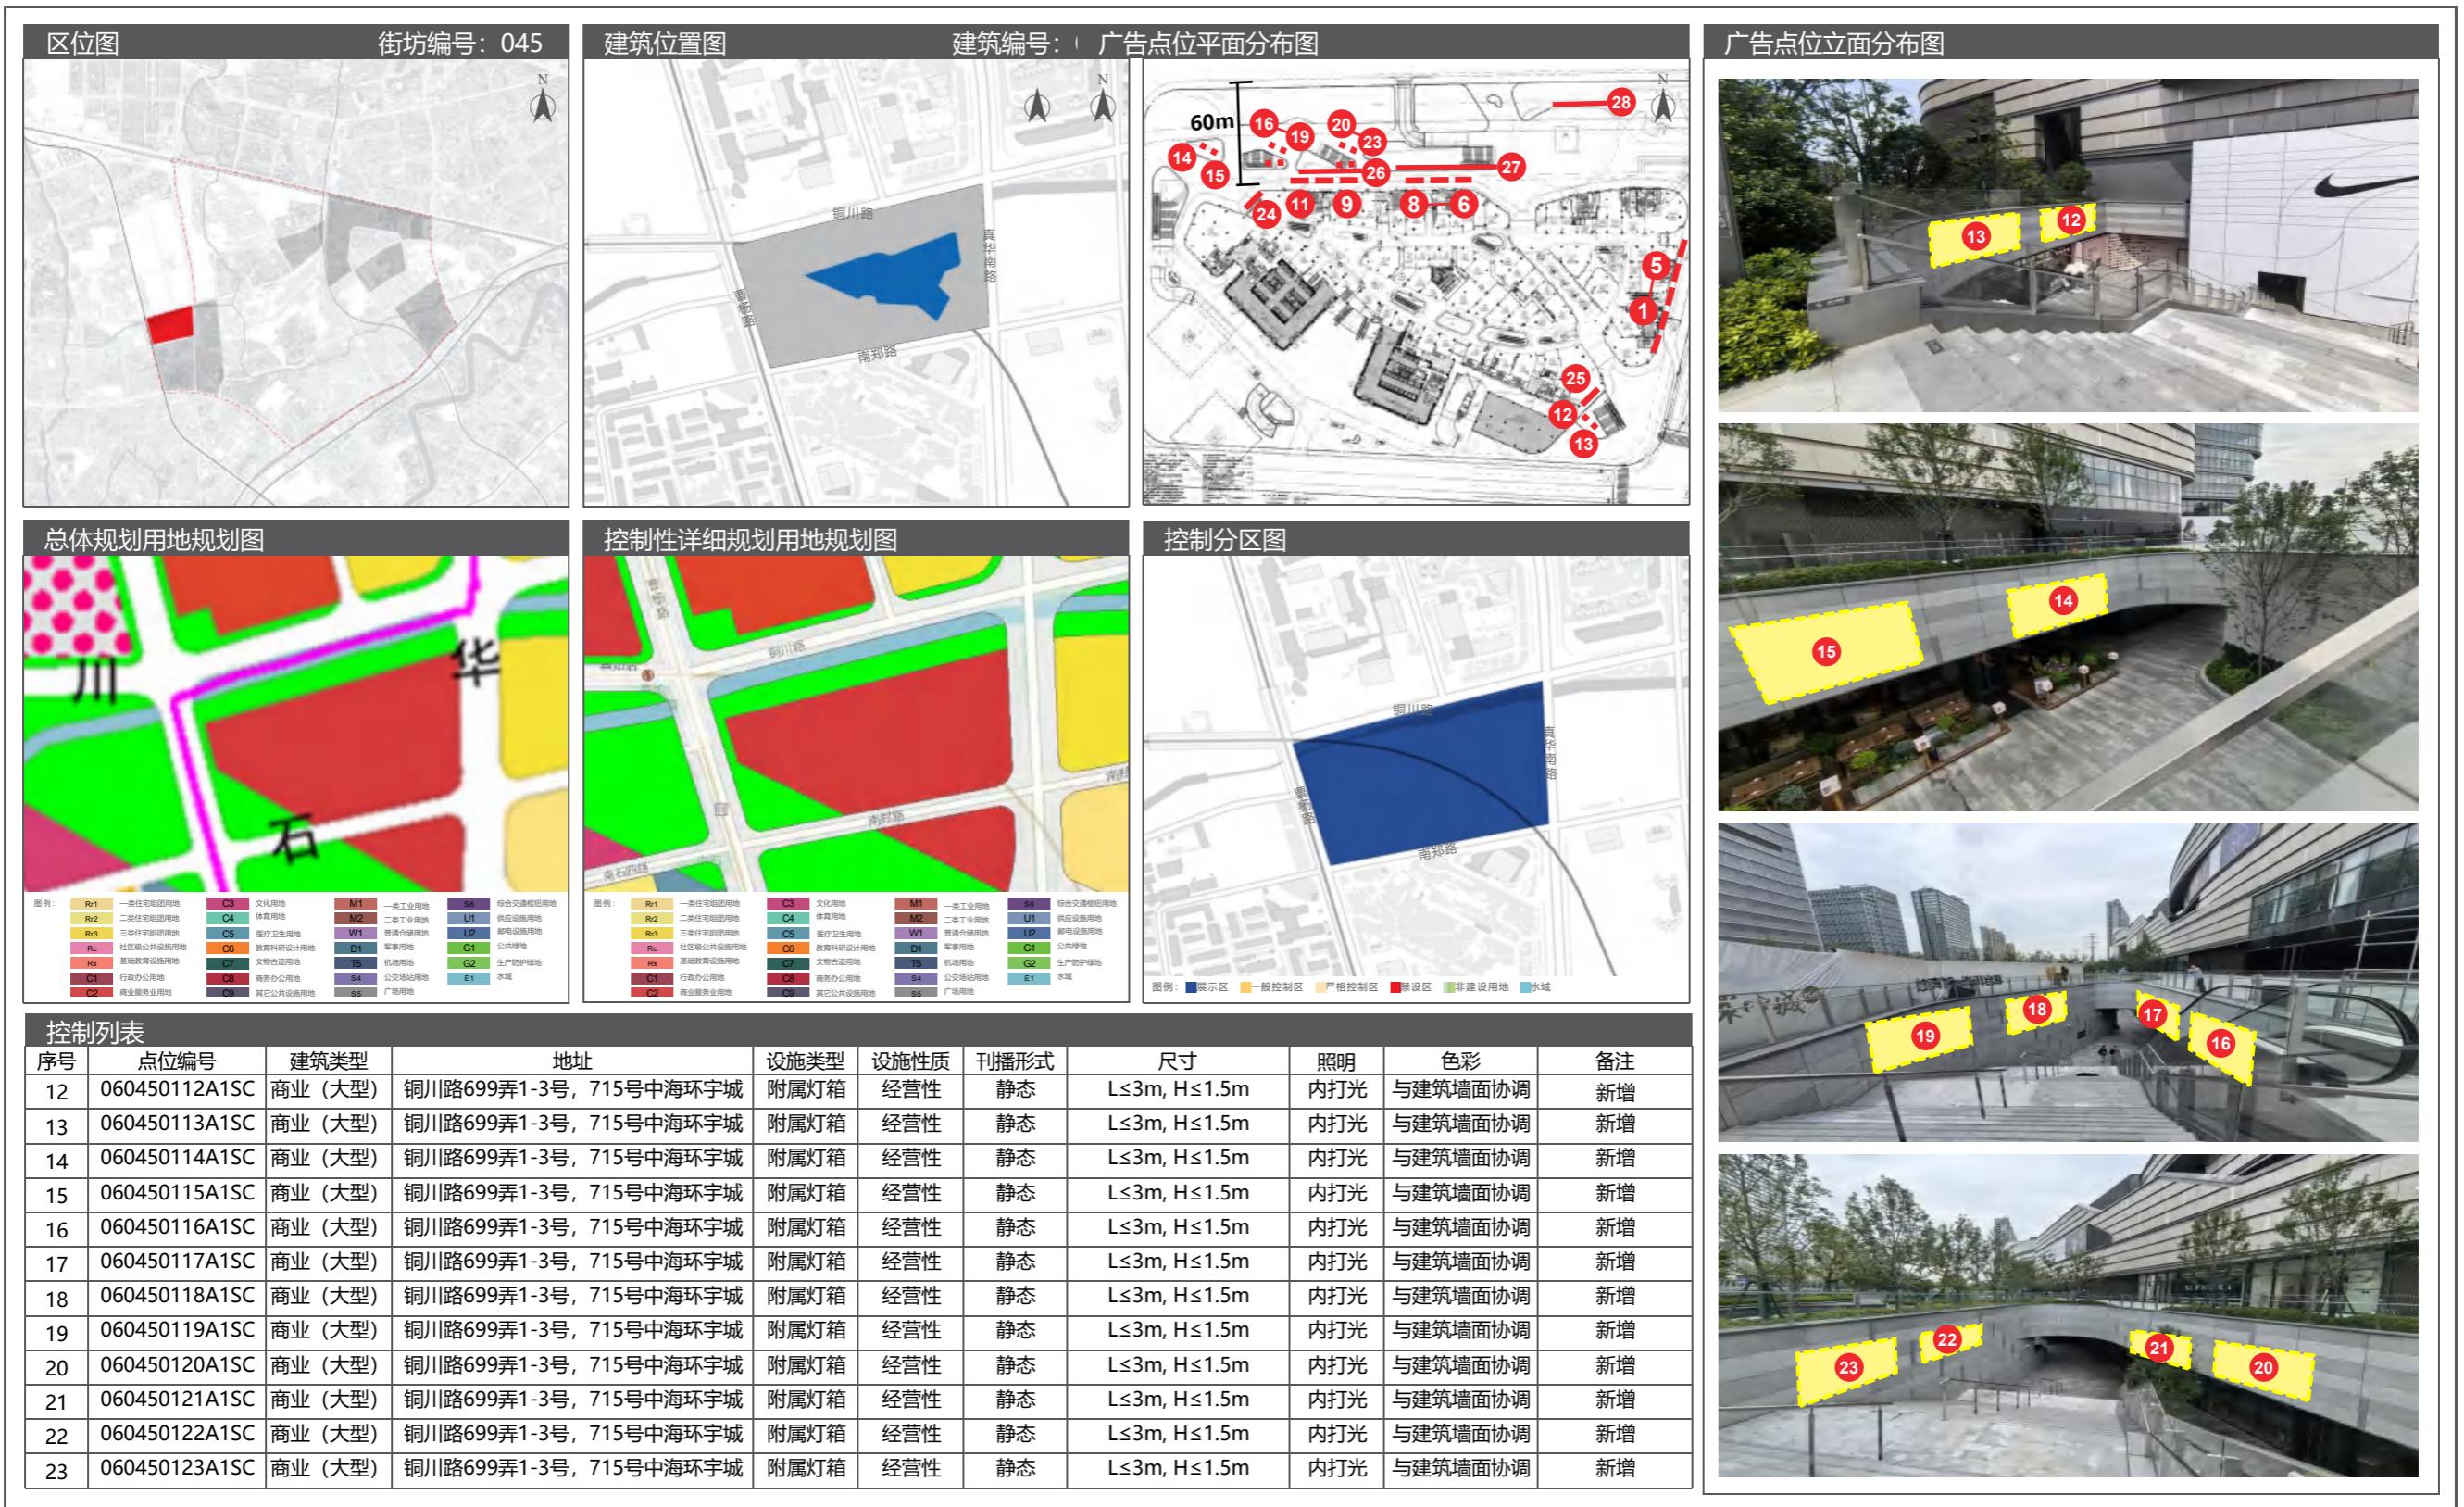

07 石泉路街道户外广告设施设置实施图则

7.5 广告设置详图

区位图

街坊编号: 045

建筑位置图

建筑编号: 01

广告点位平面分布图

广告点位立面分布图

总体规划用地规划图

图例:

Rr1	一类住宅组团用地
Rr2	二类住宅组团用地
Rr3	三类住宅组团用地
Rr4	社区级公共服务用地
Rr5	基础教育设施用地
C1	行政办公用地
C2	商业服务业用地
C3	文化用地
C4	体育用地
C5	医疗卫生用地
C6	教育科研设计用地
C7	文物古迹用地
C8	商务办公用地
C9	其它公共设施用地
S1	综合交通枢纽用地
S2	供应设施用地
S3	邮电设施用地
S4	生产防护绿地
S5	广场用地
E1	水域
M1	一类工业用地
M2	二类工业用地
U1	公用设施用地
U2	市政设施用地
U3	公共服务用地
W1	普通仓库用地
G1	公用绿地
G2	生产防护绿地
G3	文化用地
G4	体育用地
G5	医疗卫生用地
G6	教育科研设计用地
G7	文物古迹用地
G8	商务办公用地
G9	其它公共设施用地

控制性详细规划用地规划图

图例:

Rr1	一类住宅组团用地
Rr2	二类住宅组团用地
Rr3	三类住宅组团用地
Rr4	社区级公共服务用地
Rr5	基础教育设施用地
C1	行政办公用地
C2	商业服务业用地
C3	文化用地
C4	体育用地
C5	医疗卫生用地
C6	教育科研设计用地
C7	文物古迹用地
C8	商务办公用地
C9	其它公共设施用地
S1	综合交通枢纽用地
S2	供应设施用地
S3	邮电设施用地
S4	生产防护绿地
E1	水域
M1	一类工业用地
M2	二类工业用地
U1	公用设施用地
U2	市政设施用地
U3	公共服务用地
W1	普通仓库用地
G1	公用绿地
G2	生产防护绿地
G3	文化用地
G4	体育用地
G5	医疗卫生用地
G6	教育科研设计用地
G7	文物古迹用地
G8	商务办公用地
G9	其它公共设施用地

控制分区图

图例:

- 展示区 (Blue)
- 一般控制区 (Yellow)
- 严格控制区 (Orange)
- 禁设区 (Red)
- 非建设用地 (Green)
- 水域 (Blue)

控制列表

序号	点位编号	建筑类型	地址	设施类型	设施性质	刊播形式	尺寸	照明	色彩	备注
24	060450124A3DC	商业(大型)	铜川路699弄1-3号, 715号中海环宇城	附属电子显示装置类	经营性	动态	L≤9m, H≤21m	LED	/	新增 (应具有亮度调节功能)
25	060450125A1SC	商业(大型)	铜川路699弄1-3号, 715号中海环宇城	附属灯箱	经营性	静态	L≤12m, H≤4.5m	内打光	与建筑墙面协调	新增

备注: 电子显示屏广告应安装调光器,并且具有一键关停功能。

电子显示屏对面用地性质图

100m

120m

电子显示屏对面照片

49

7.5 广告设置详图

07 石泉路街道户外广告设施设置实施图则



07 石泉路街道户外广告设施设置实施图则

7.5 广告设置详图




08 长风新村户外广告设施设置实施图则

8.1 街道区位图




8.2 广告控制分区图

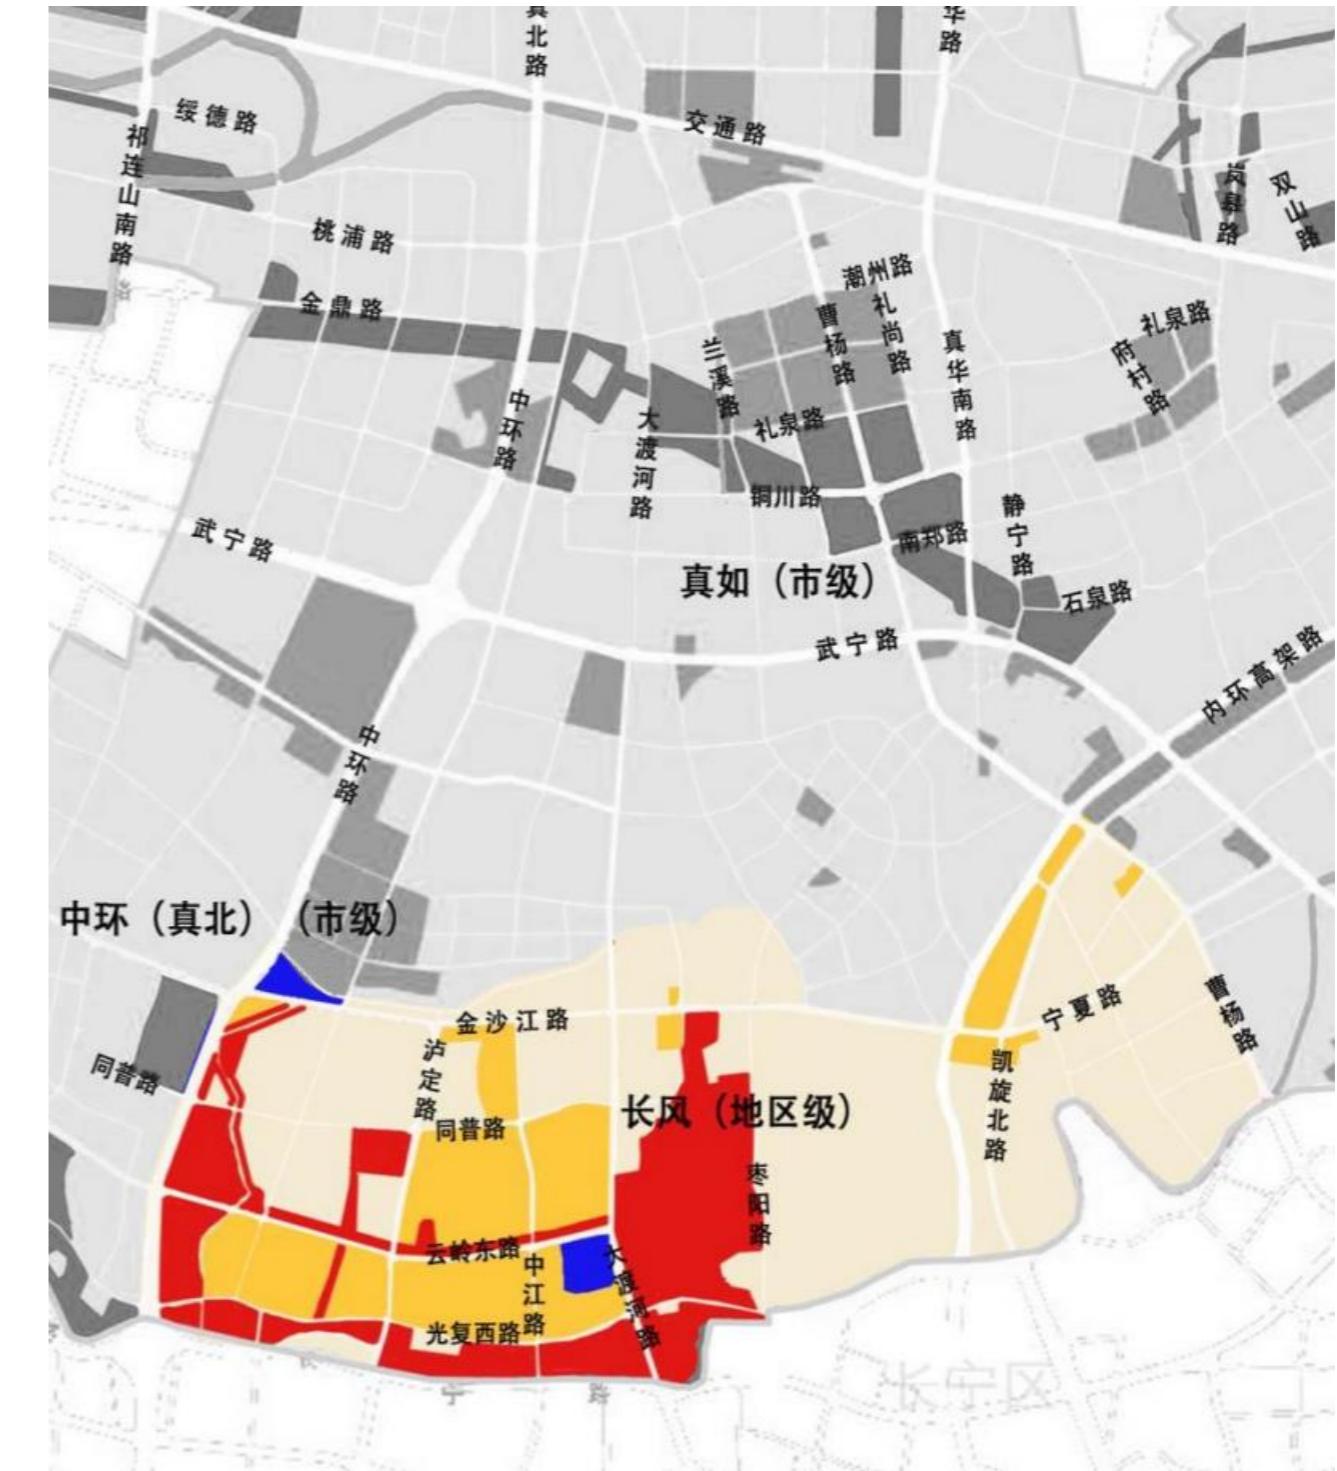

08 长风新村户外广告设施设置实施图则

8.3 土地使用规划图

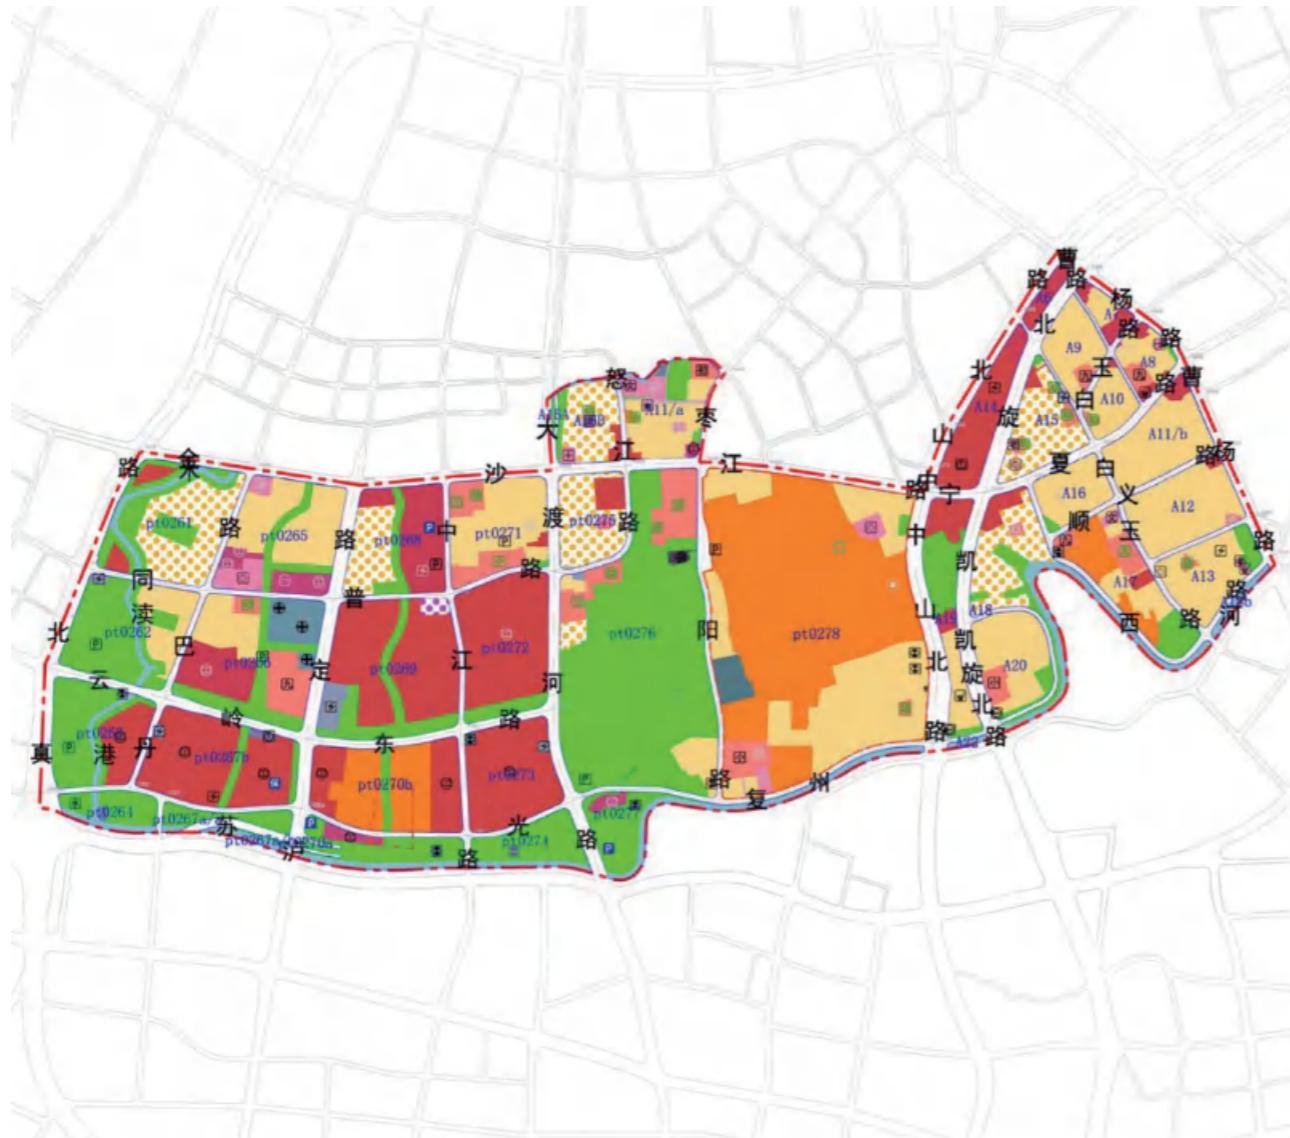


图例：

Rr1	一类住宅组团用地
Rr2	二类住宅组团用地
Rr3	三类住宅组团用地
Rc	社区级公共设施用地
Rs	基础教育设施用地
C1	行政办公用地
C2	商业服务业用地
C3	文化用地
C4	体育用地
C5	医疗卫生用地
C6	教育科研设计用地
C7	文物古迹用地
C8	商务办公用地
C9	其它公共设施用地


M1	一类工业用地
M2	二类工业用地
W1	普通仓储用地
D1	军事用地
T5	机场用地
S6	综合交通枢纽用地
U1	供应设施用地
U2	邮电设施用地
G1	公共绿地
G2	生产防护绿地
E1	水域
A1	道路中心线
A2	蓝线
A3	绿线
A4	红线

8.4 广告设置索引图

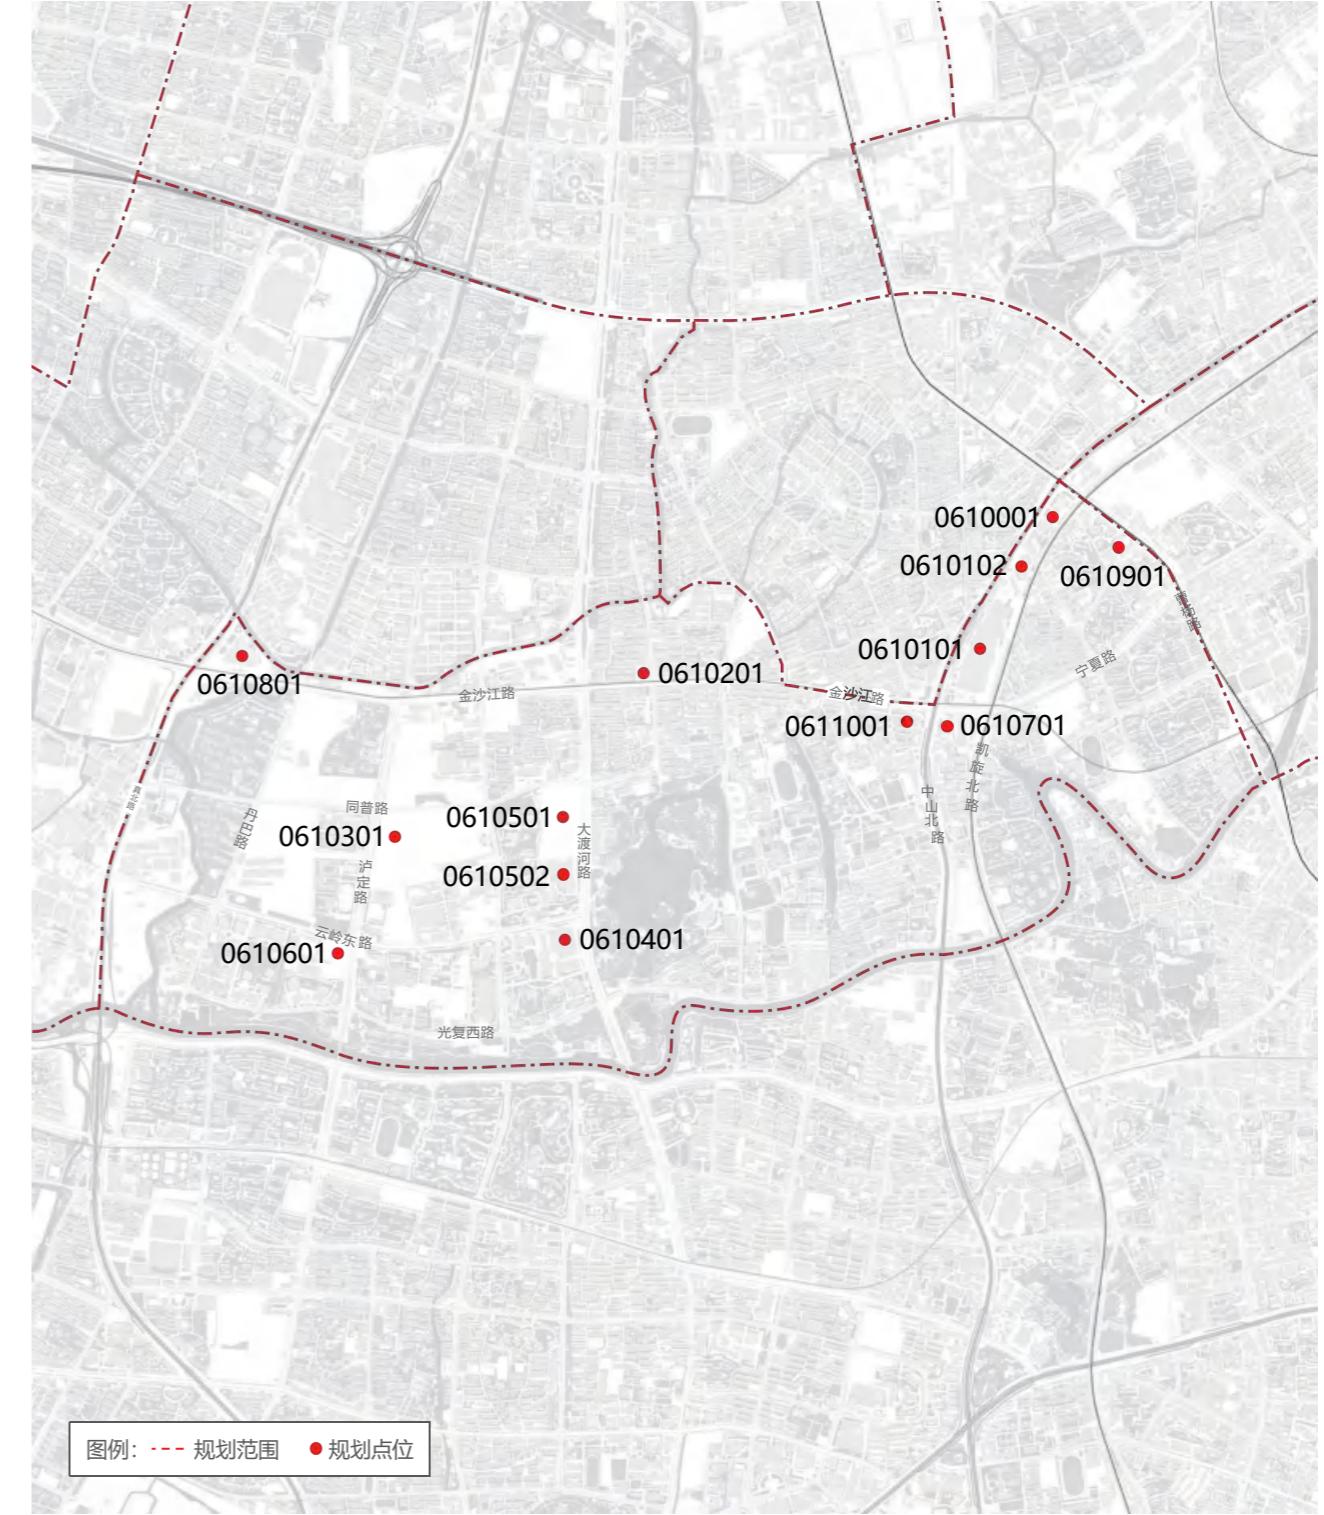

8.5 广告设置详图

08 长风新村户外广告设施设置实施图则

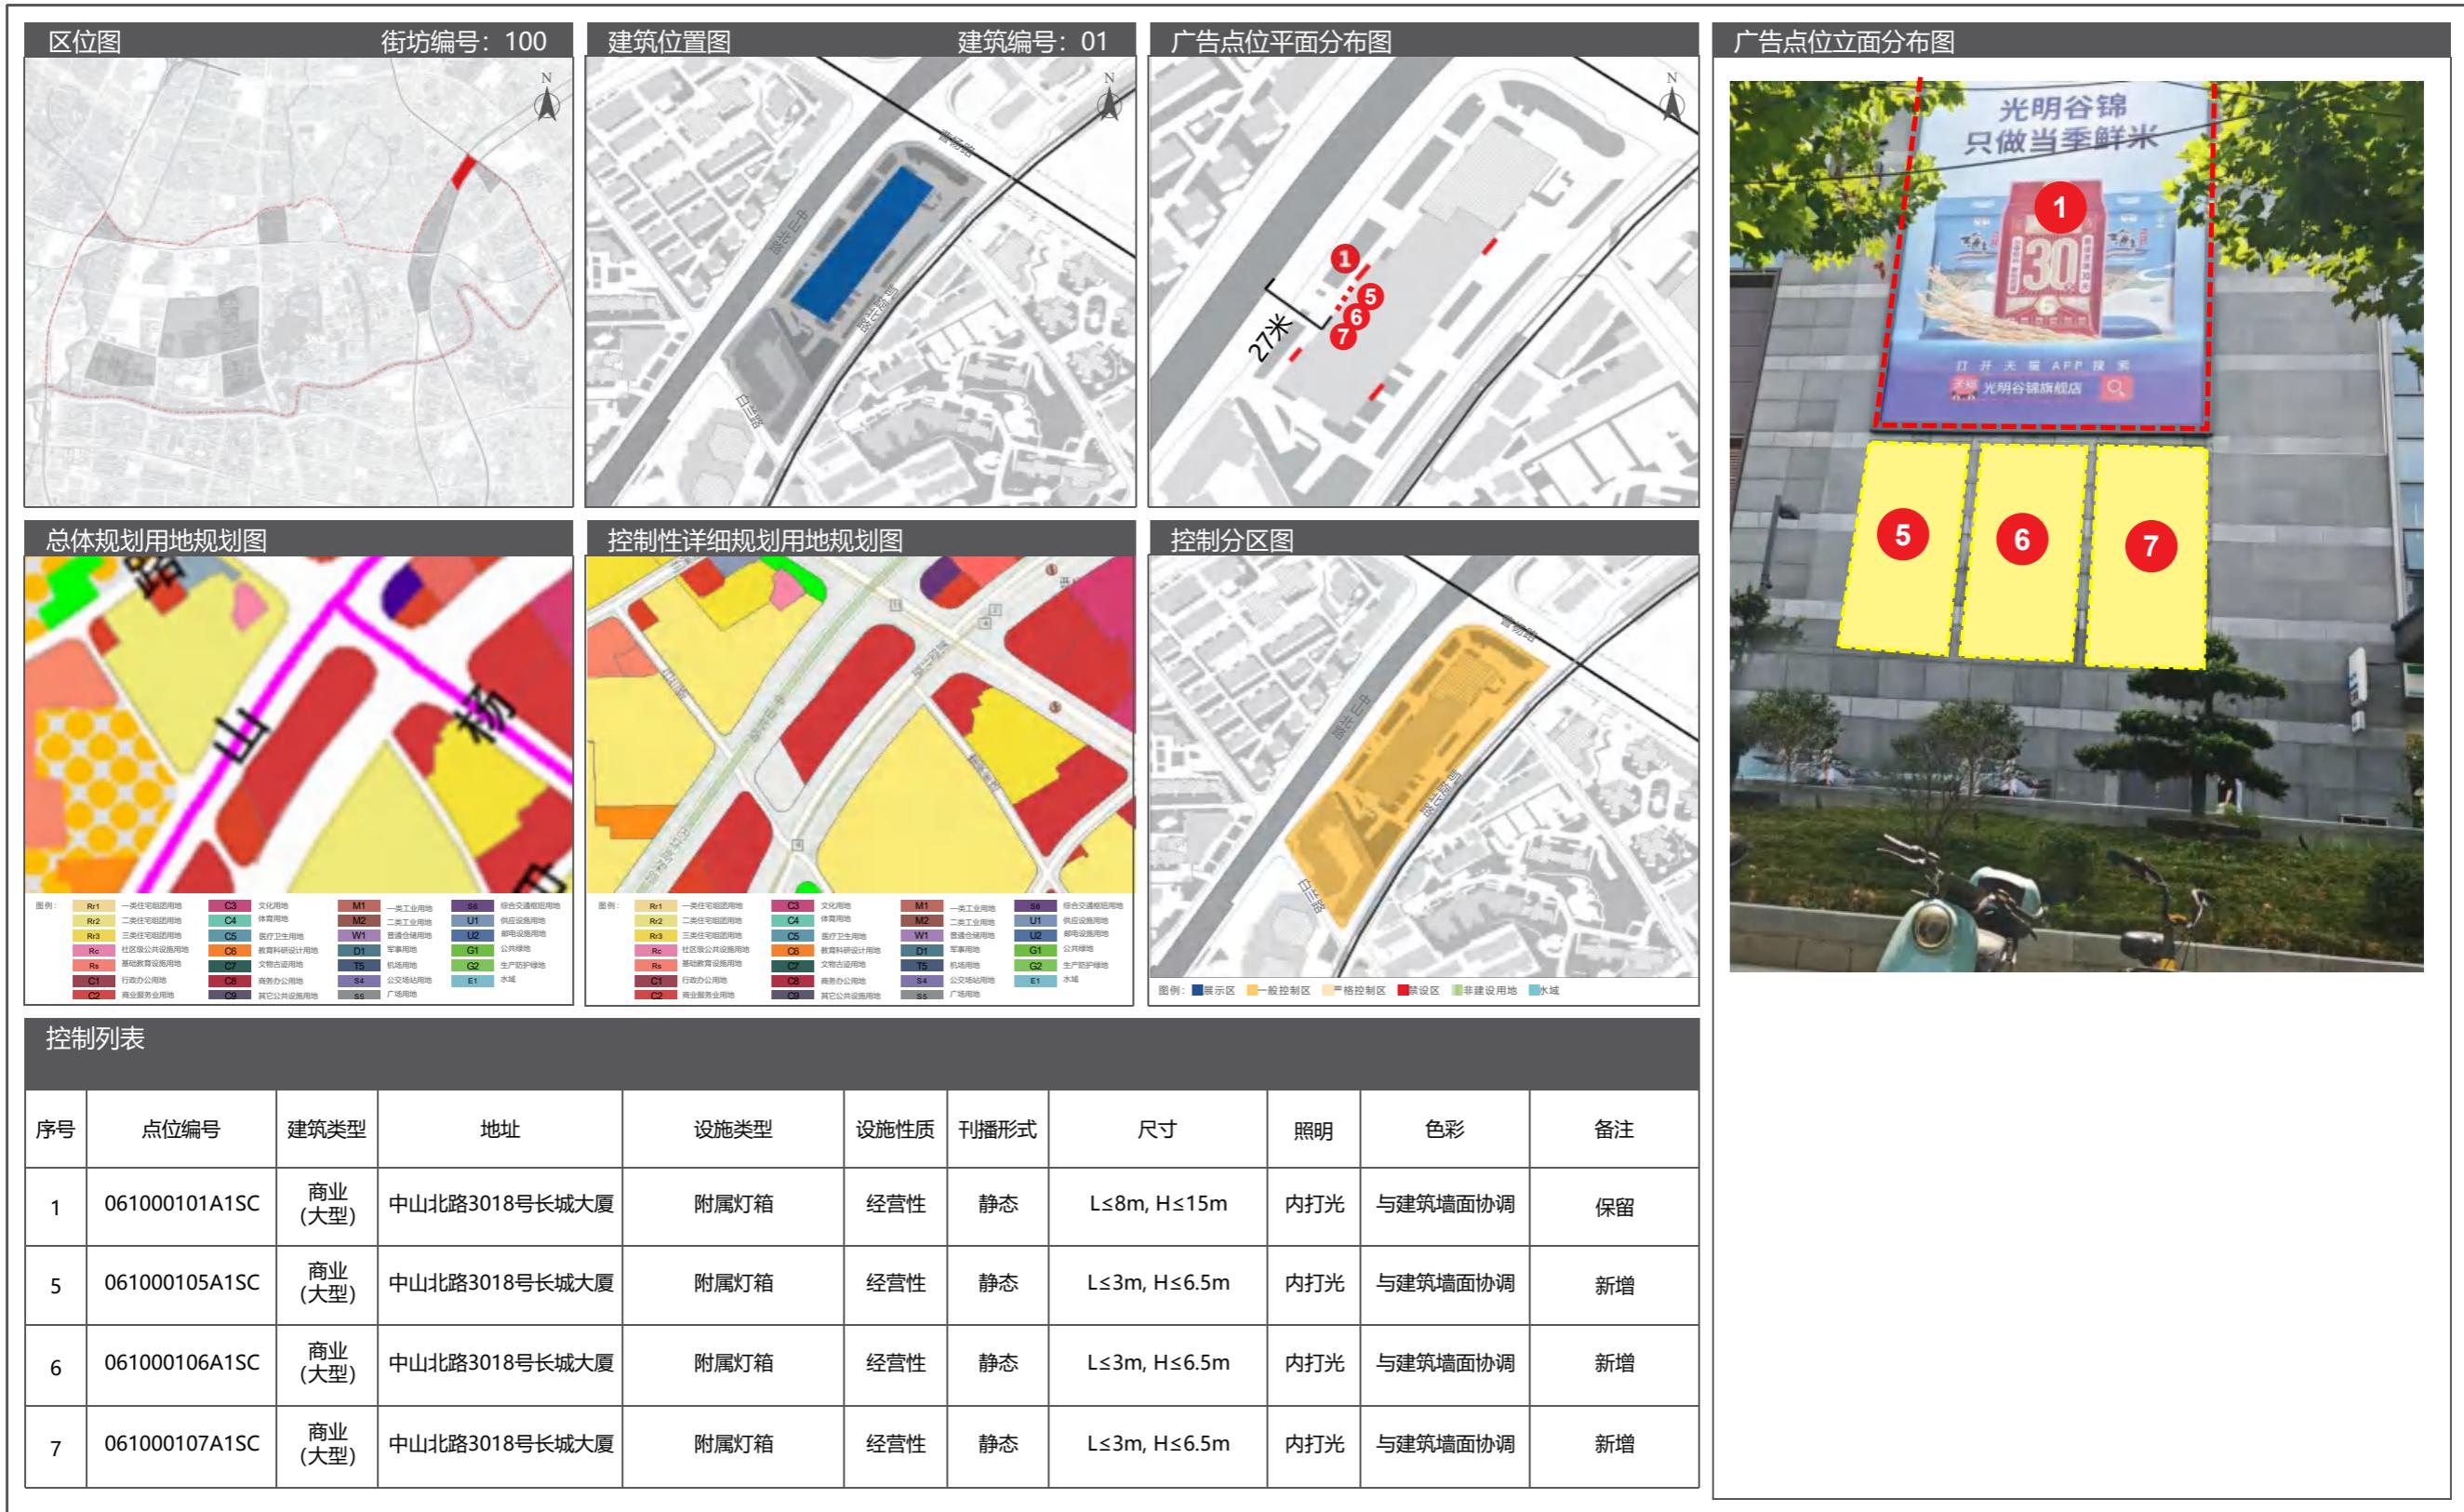

08 长风新村户外广告设施设置实施图则

8.5 广告设置详图



8.5 广告设置详图

08 长风新村户外广告设施设置实施图则




08 长风新村户外广告设施设置实施图则

8.5 广告设置详图



8.5 广告设置详图

08 长风新村户外广告设施设置实施图则

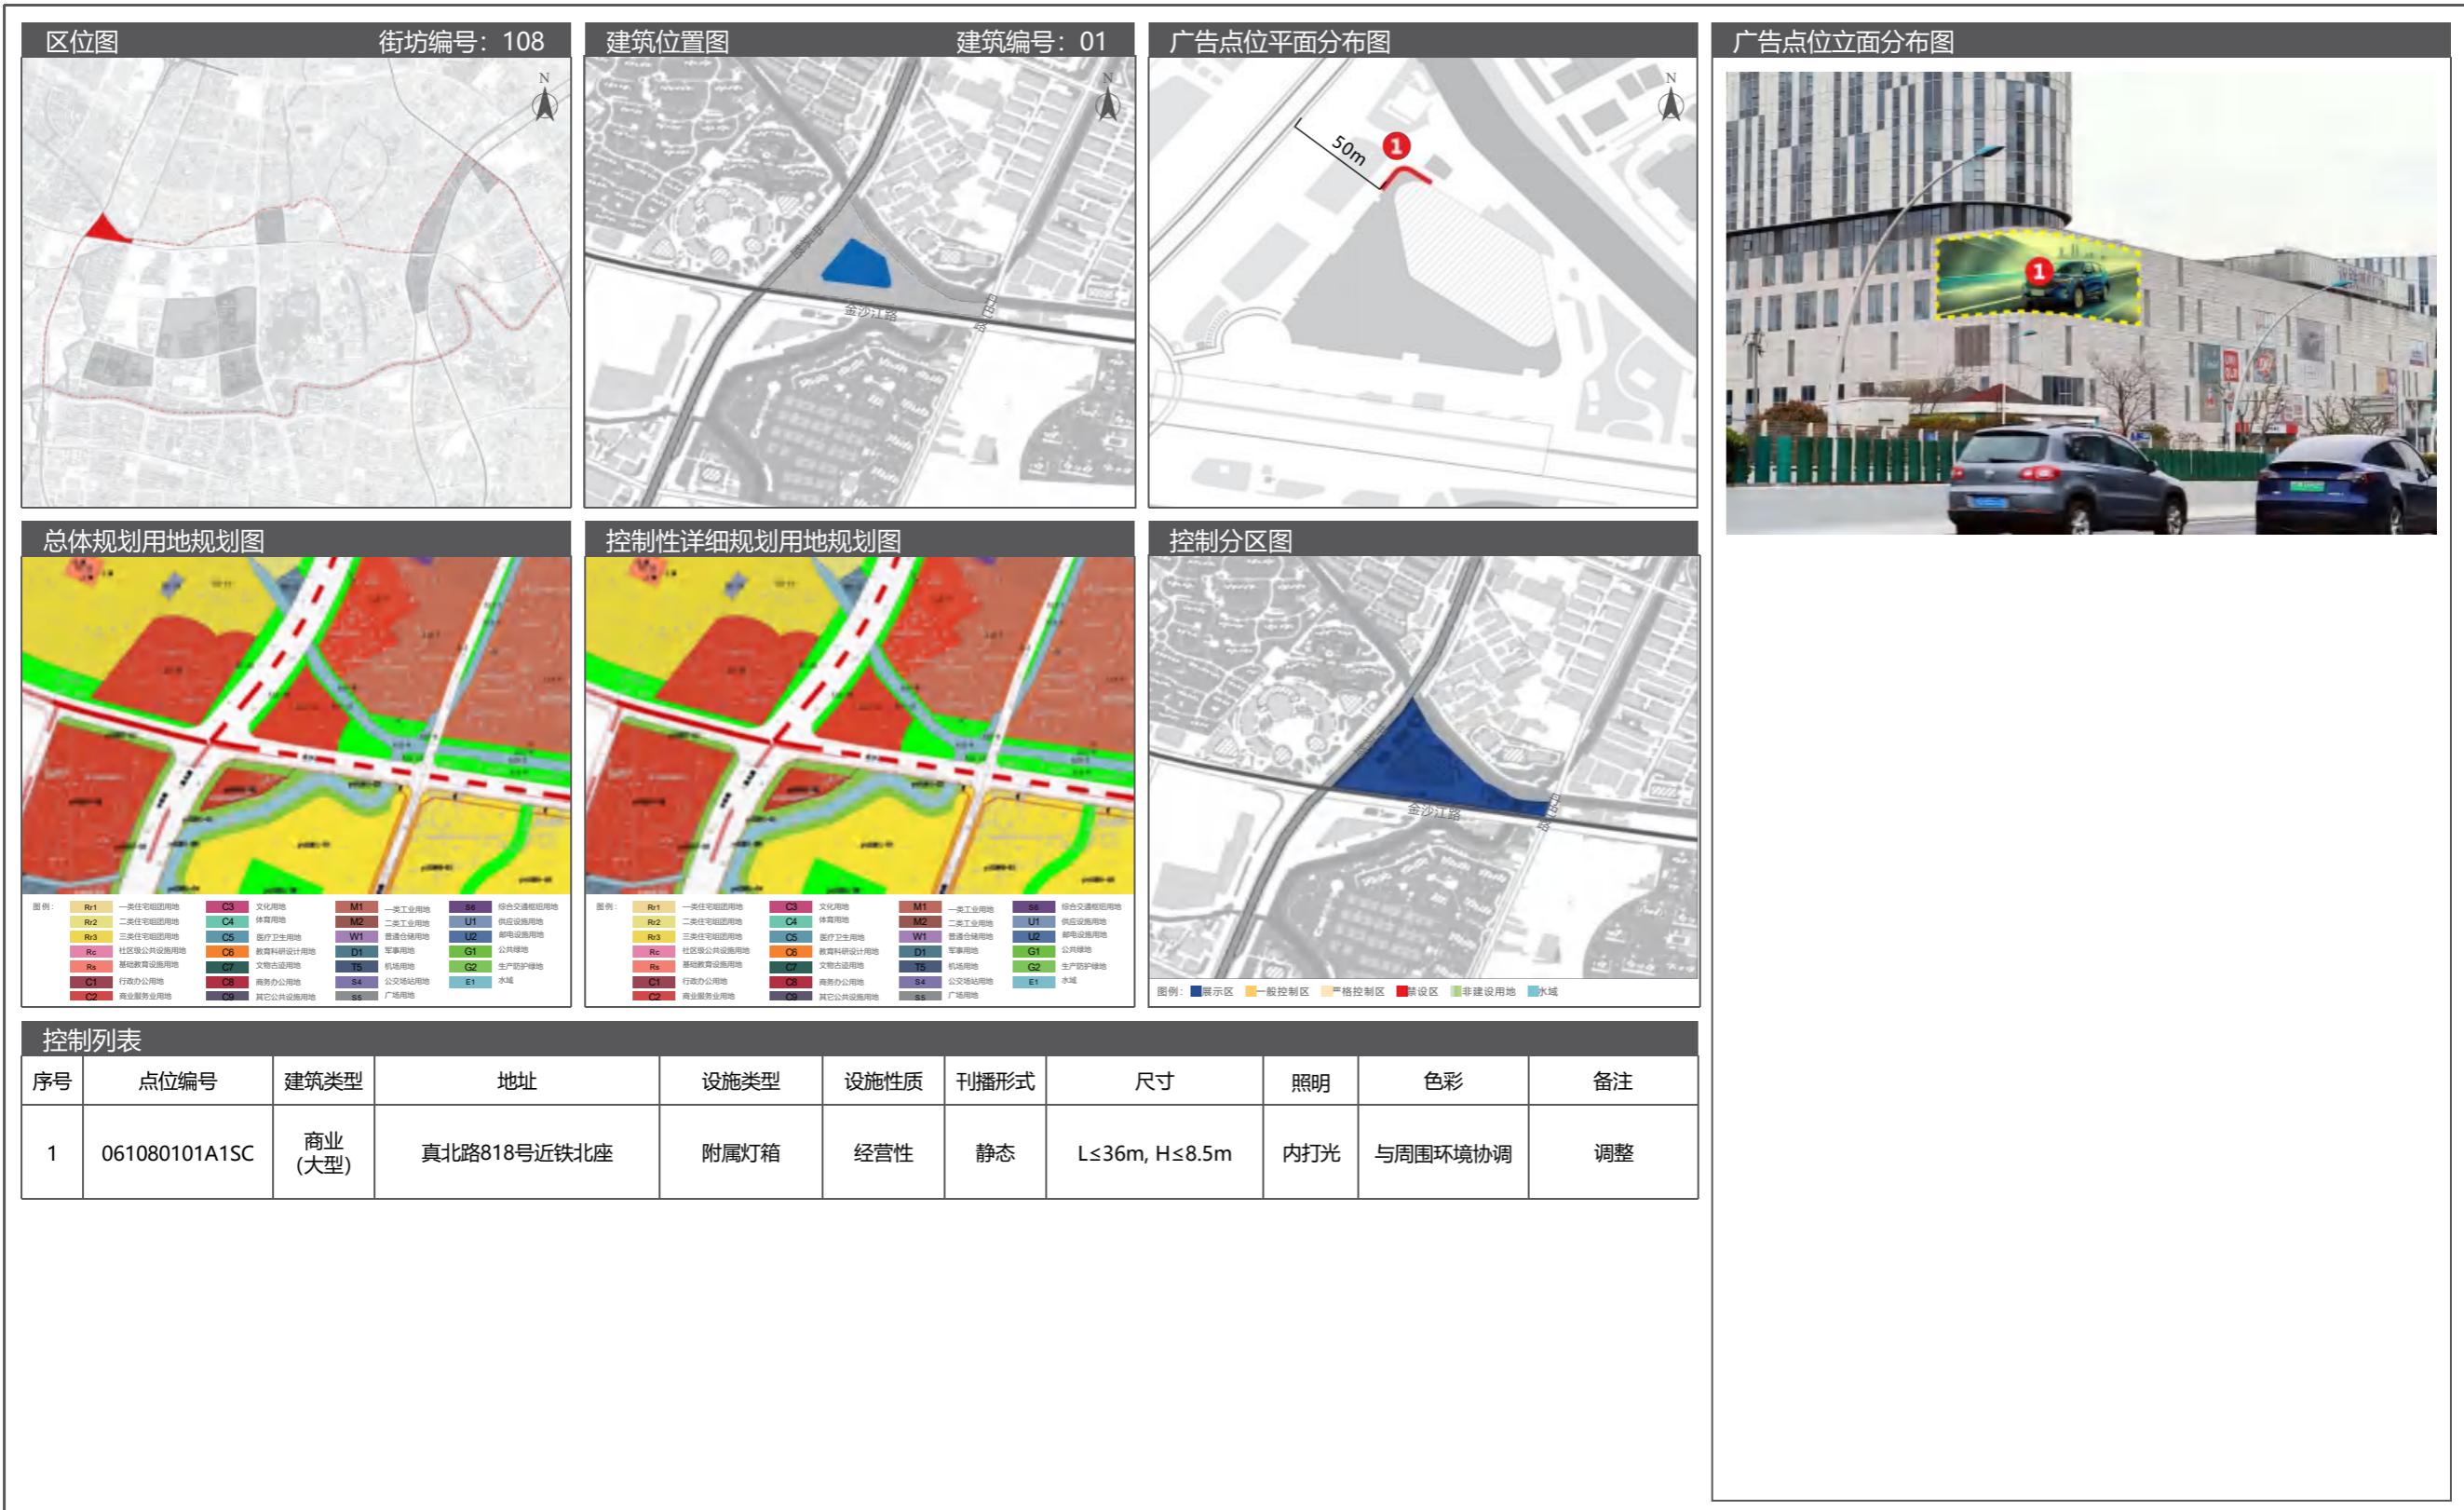

08 长风新村户外广告设施设置实施图则

8.5 广告设置详图




09 真如镇户外广告设施设置实施图则

9.1 街道区位图




9.2 广告控制分区图

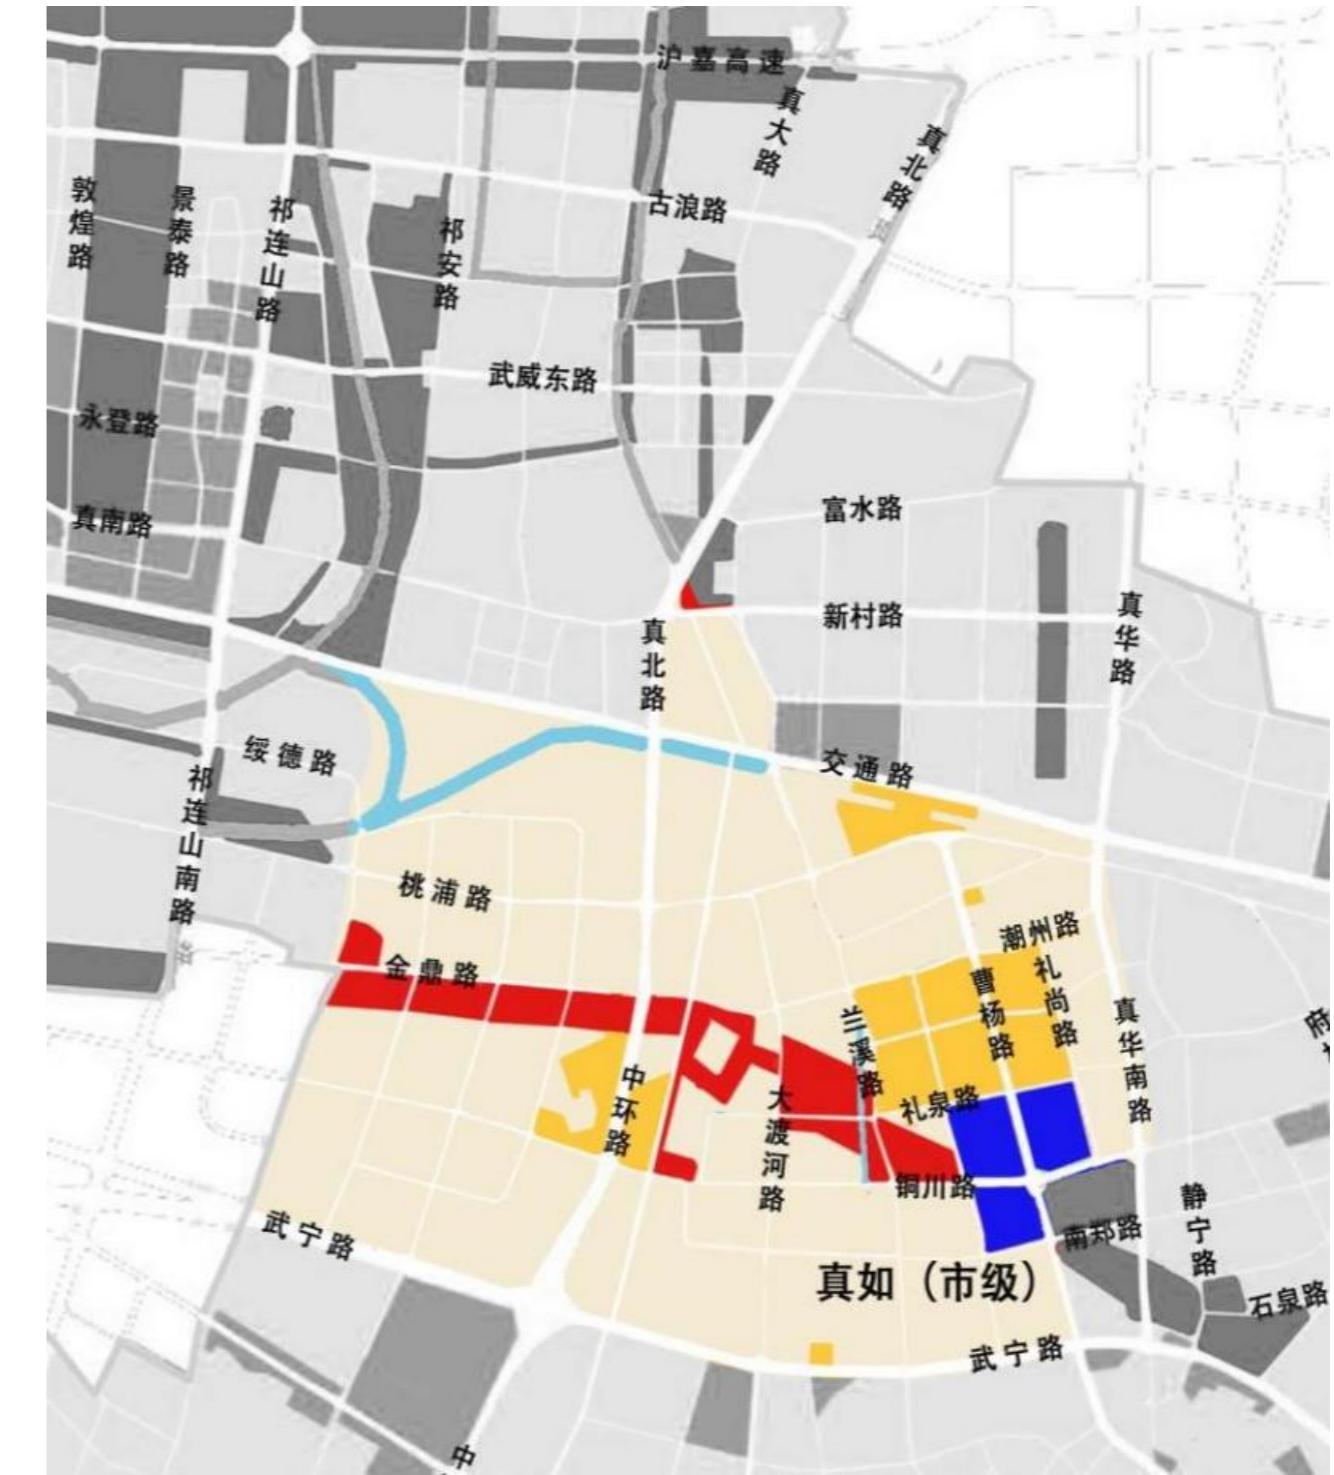

09 真如镇户外广告设施设置实施图则


9.3 土地使用规划图

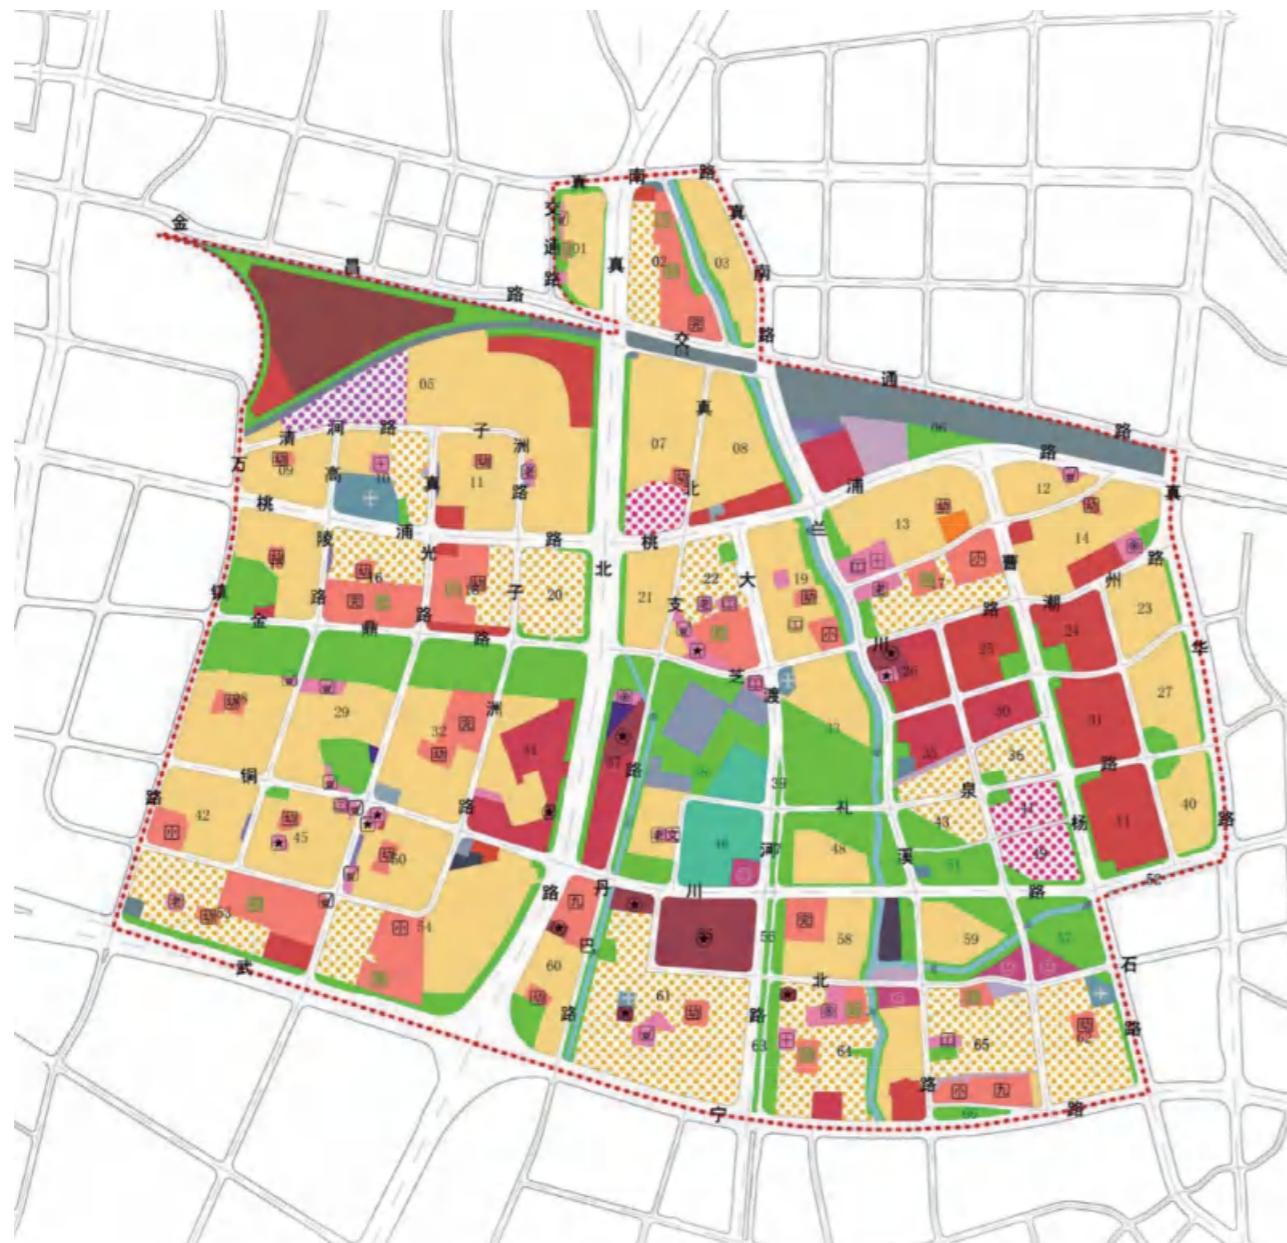

图例：

Rr1	一类住宅组团用地	C3	文化用地	M1	一类工业用地	S6	综合交通枢纽用地
Rr2	二类住宅组团用地	C4	体育用地	M2	二类工业用地	U1	供应设施用地
Rr3	三类住宅组团用地	C5	医疗卫生用地	W1	普通仓储用地	U2	邮电设施用地
Rc	社区级公共设施用地	C6	教育科研设计用地	D1	军事用地	G1	公共绿地
Rs	基础教育设施用地	C7	文物古迹用地	T5	机场用地	G2	生产防护绿地
C1	行政办公用地	C8	商务办公用地	S4	公交场站用地	E1	水域
C2	商业服务业用地	C9	其它公共设施用地	S5	广场用地		

9.4 广告设置索引图

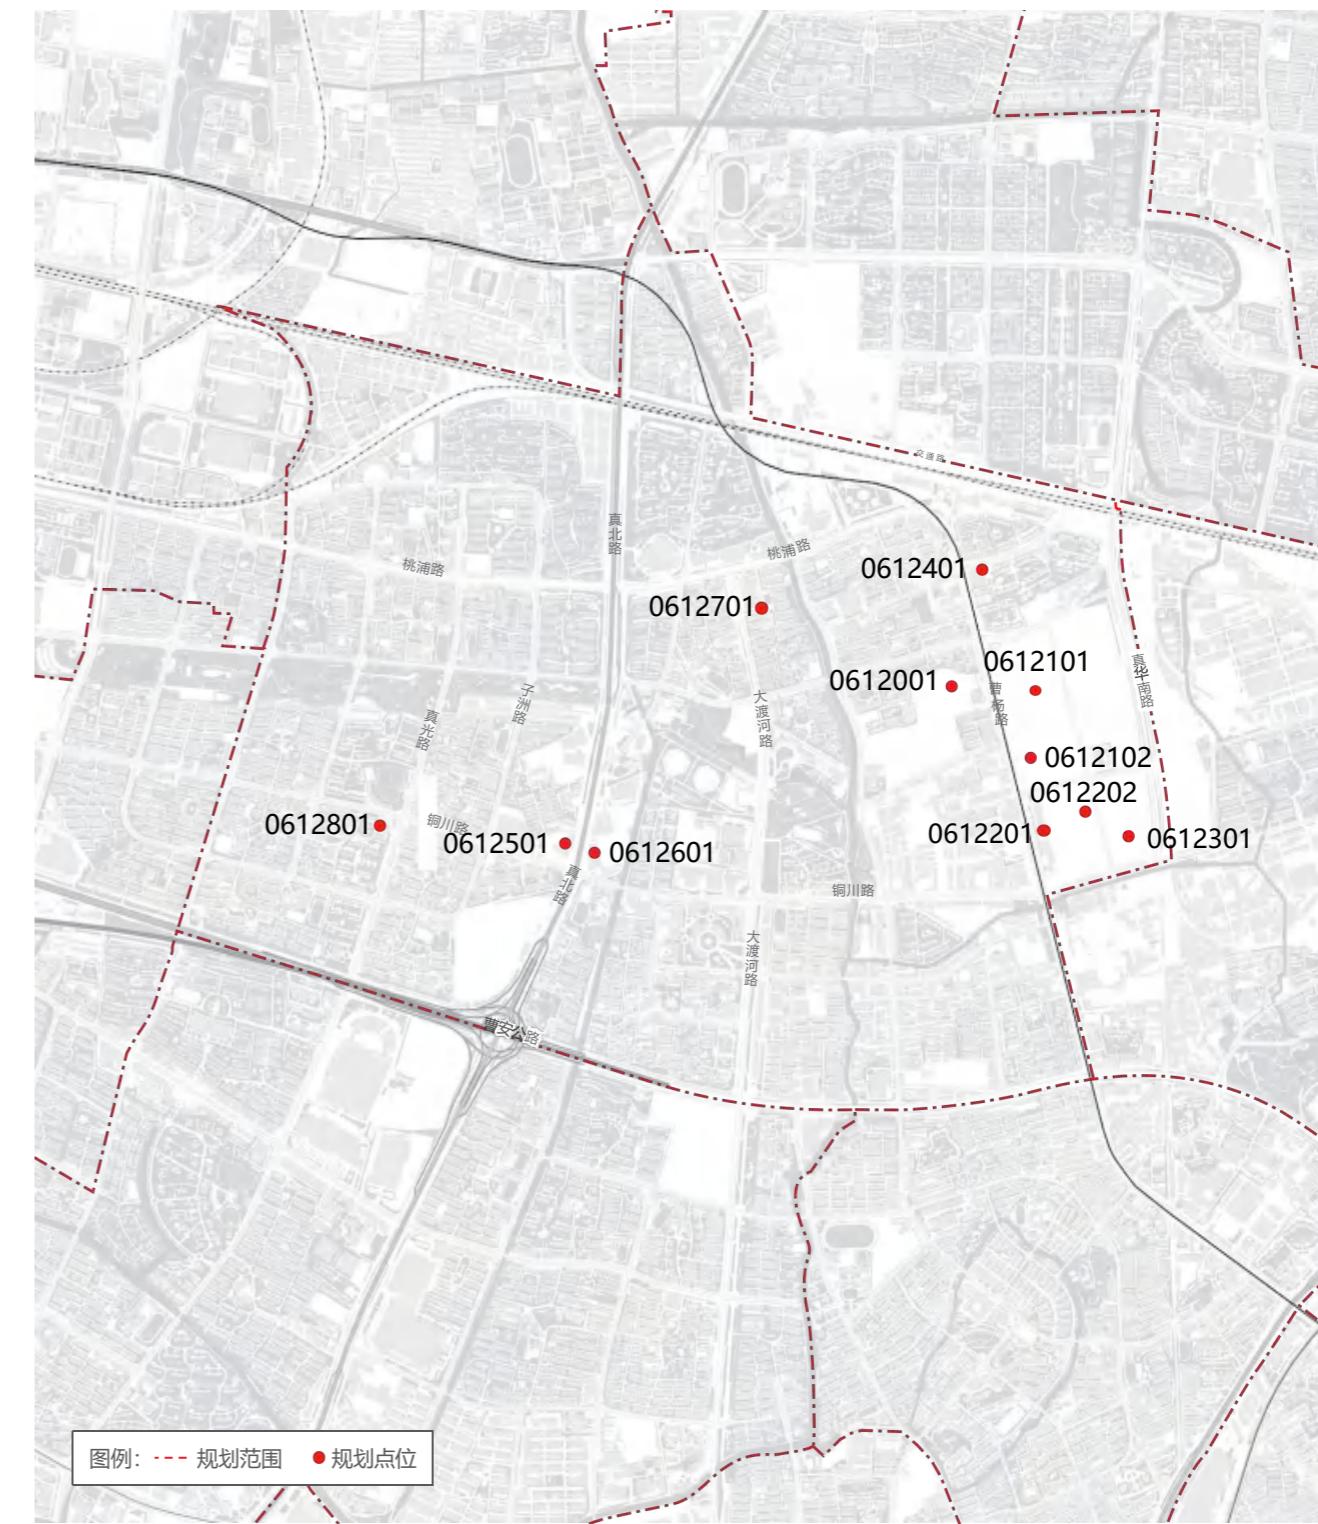

图例：--- 规划范围 ● 规划点位

9.5 广告设置详图

09 真如镇户外广告设施设置实施图则



09 真如镇户外广告设施设置实施图则

9.5 广告设置详图




9.5 广告设置详图

09 真如镇户外广告设施设置实施图则




09 真如镇户外广告设施设置实施图则

9.5 广告设置详图

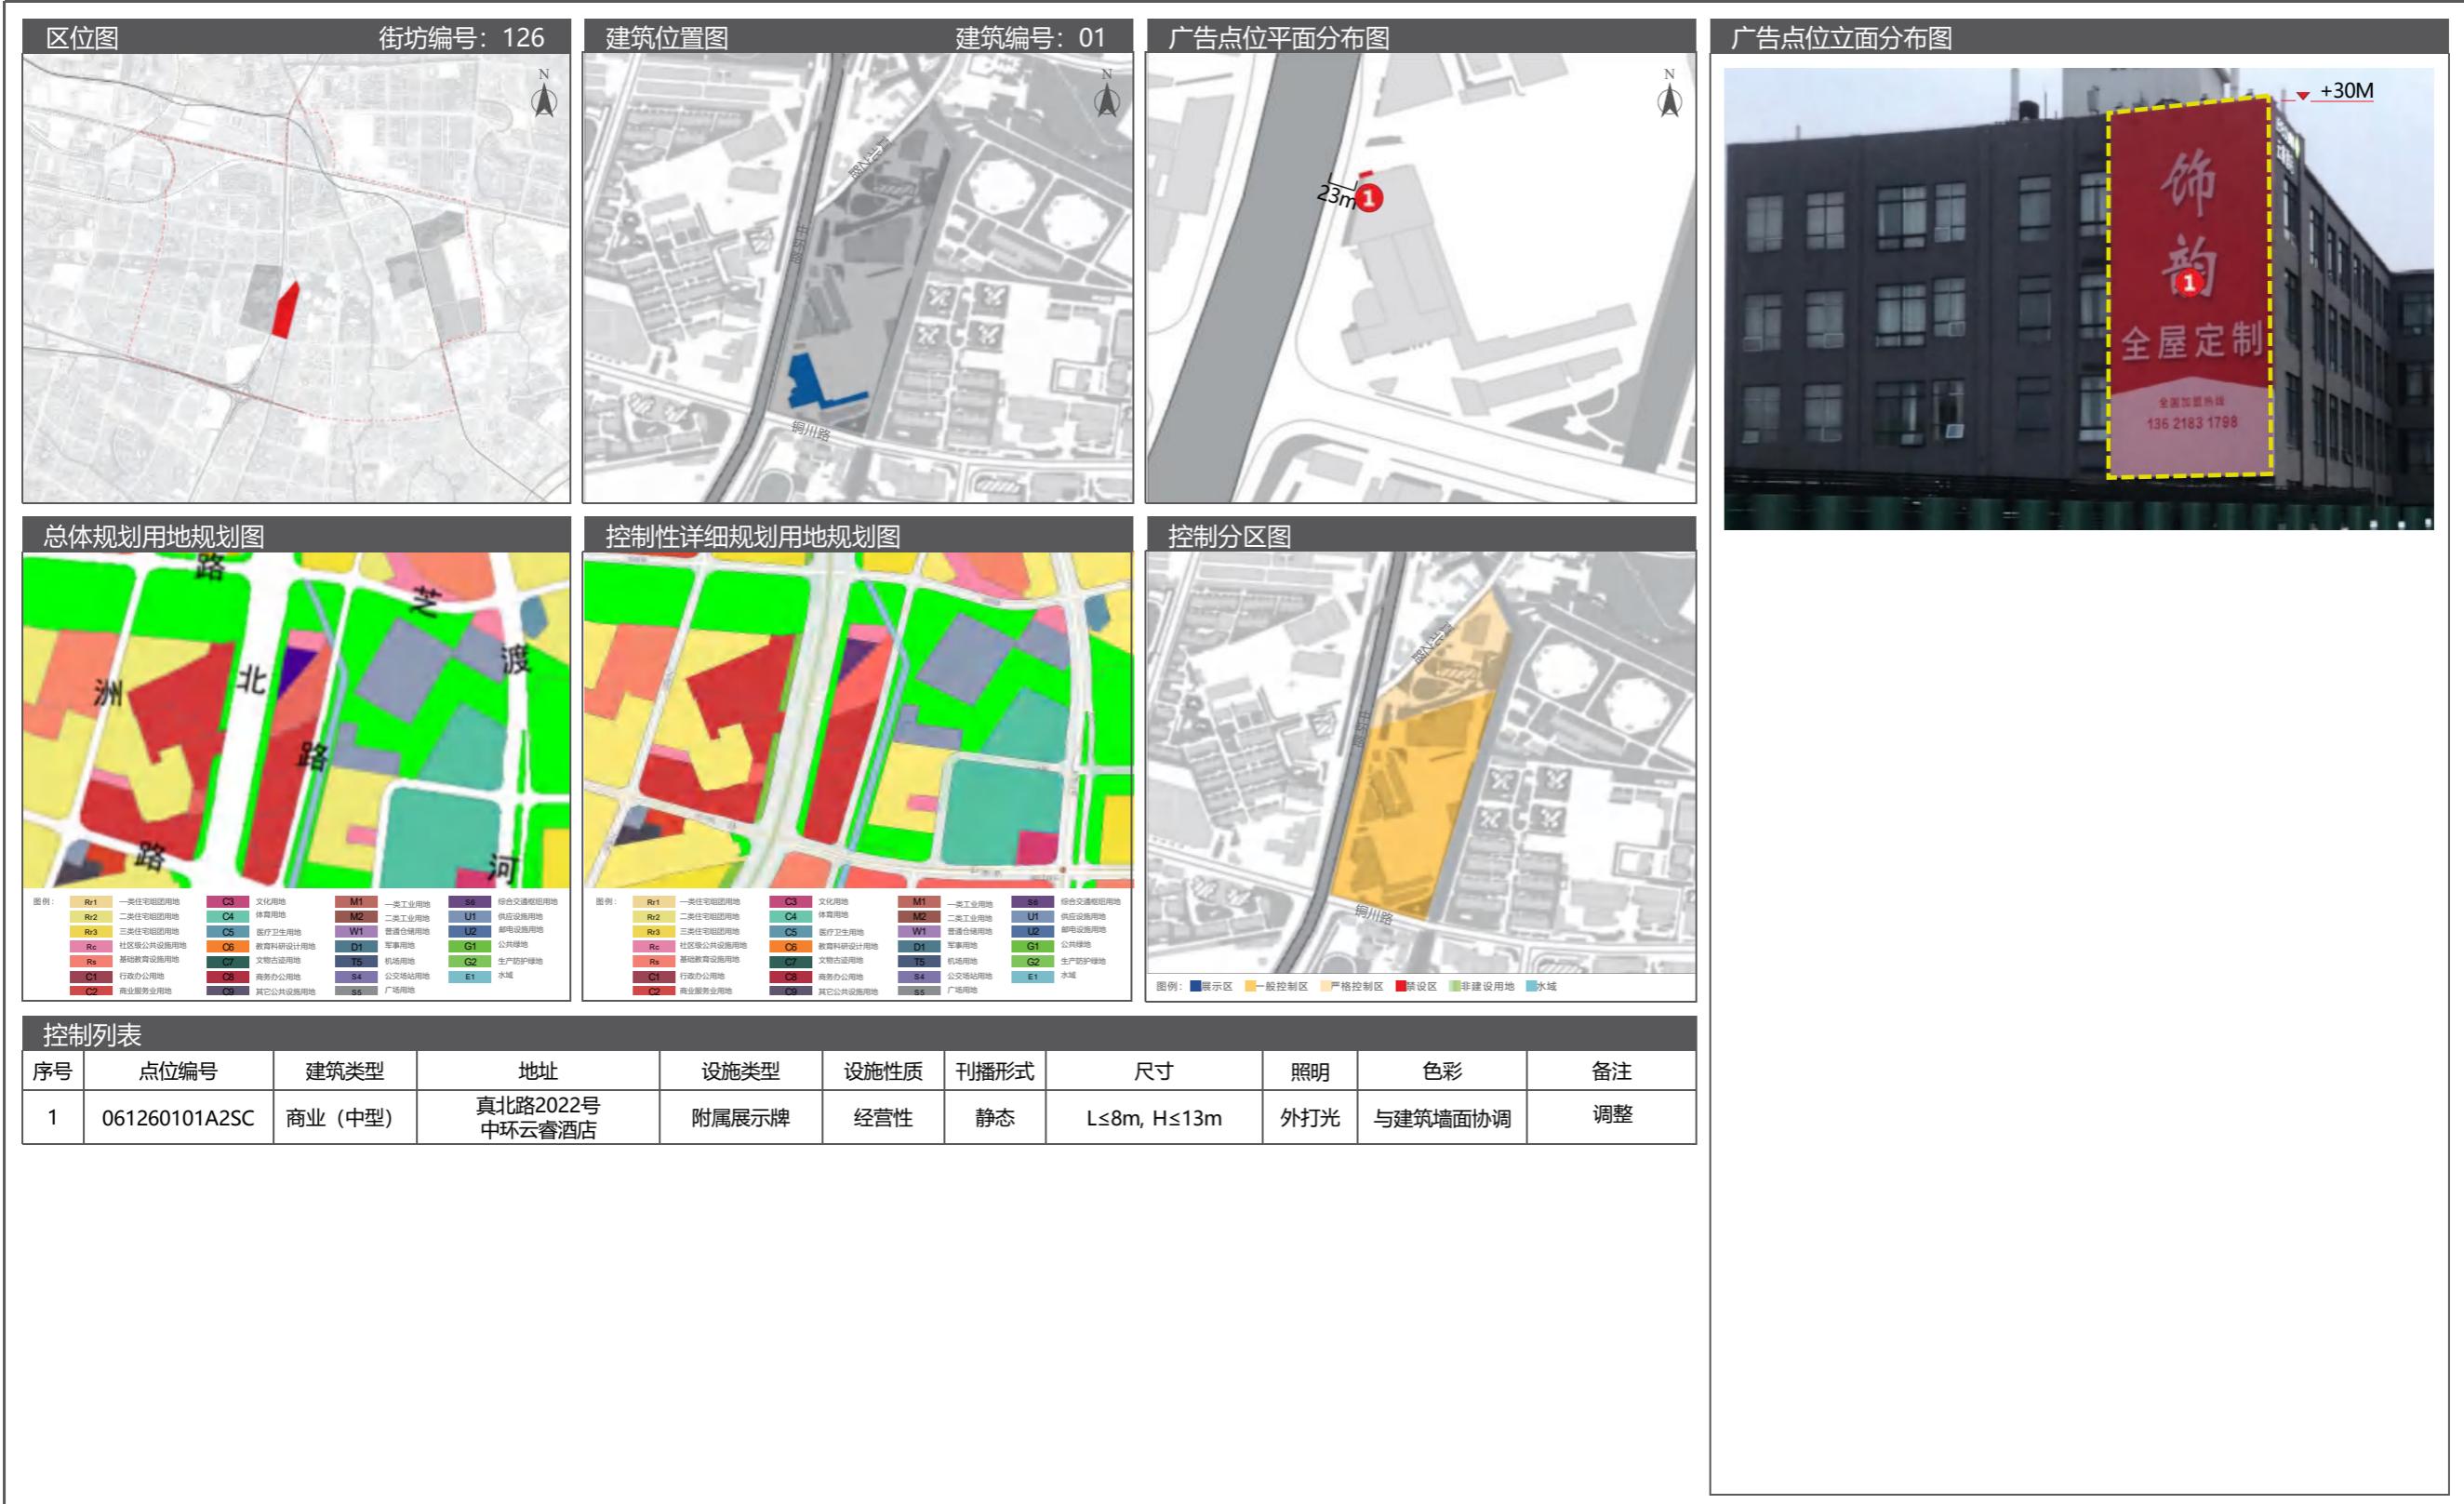


9.5 广告设置详图

09 真如镇户外广告设施设置实施图则

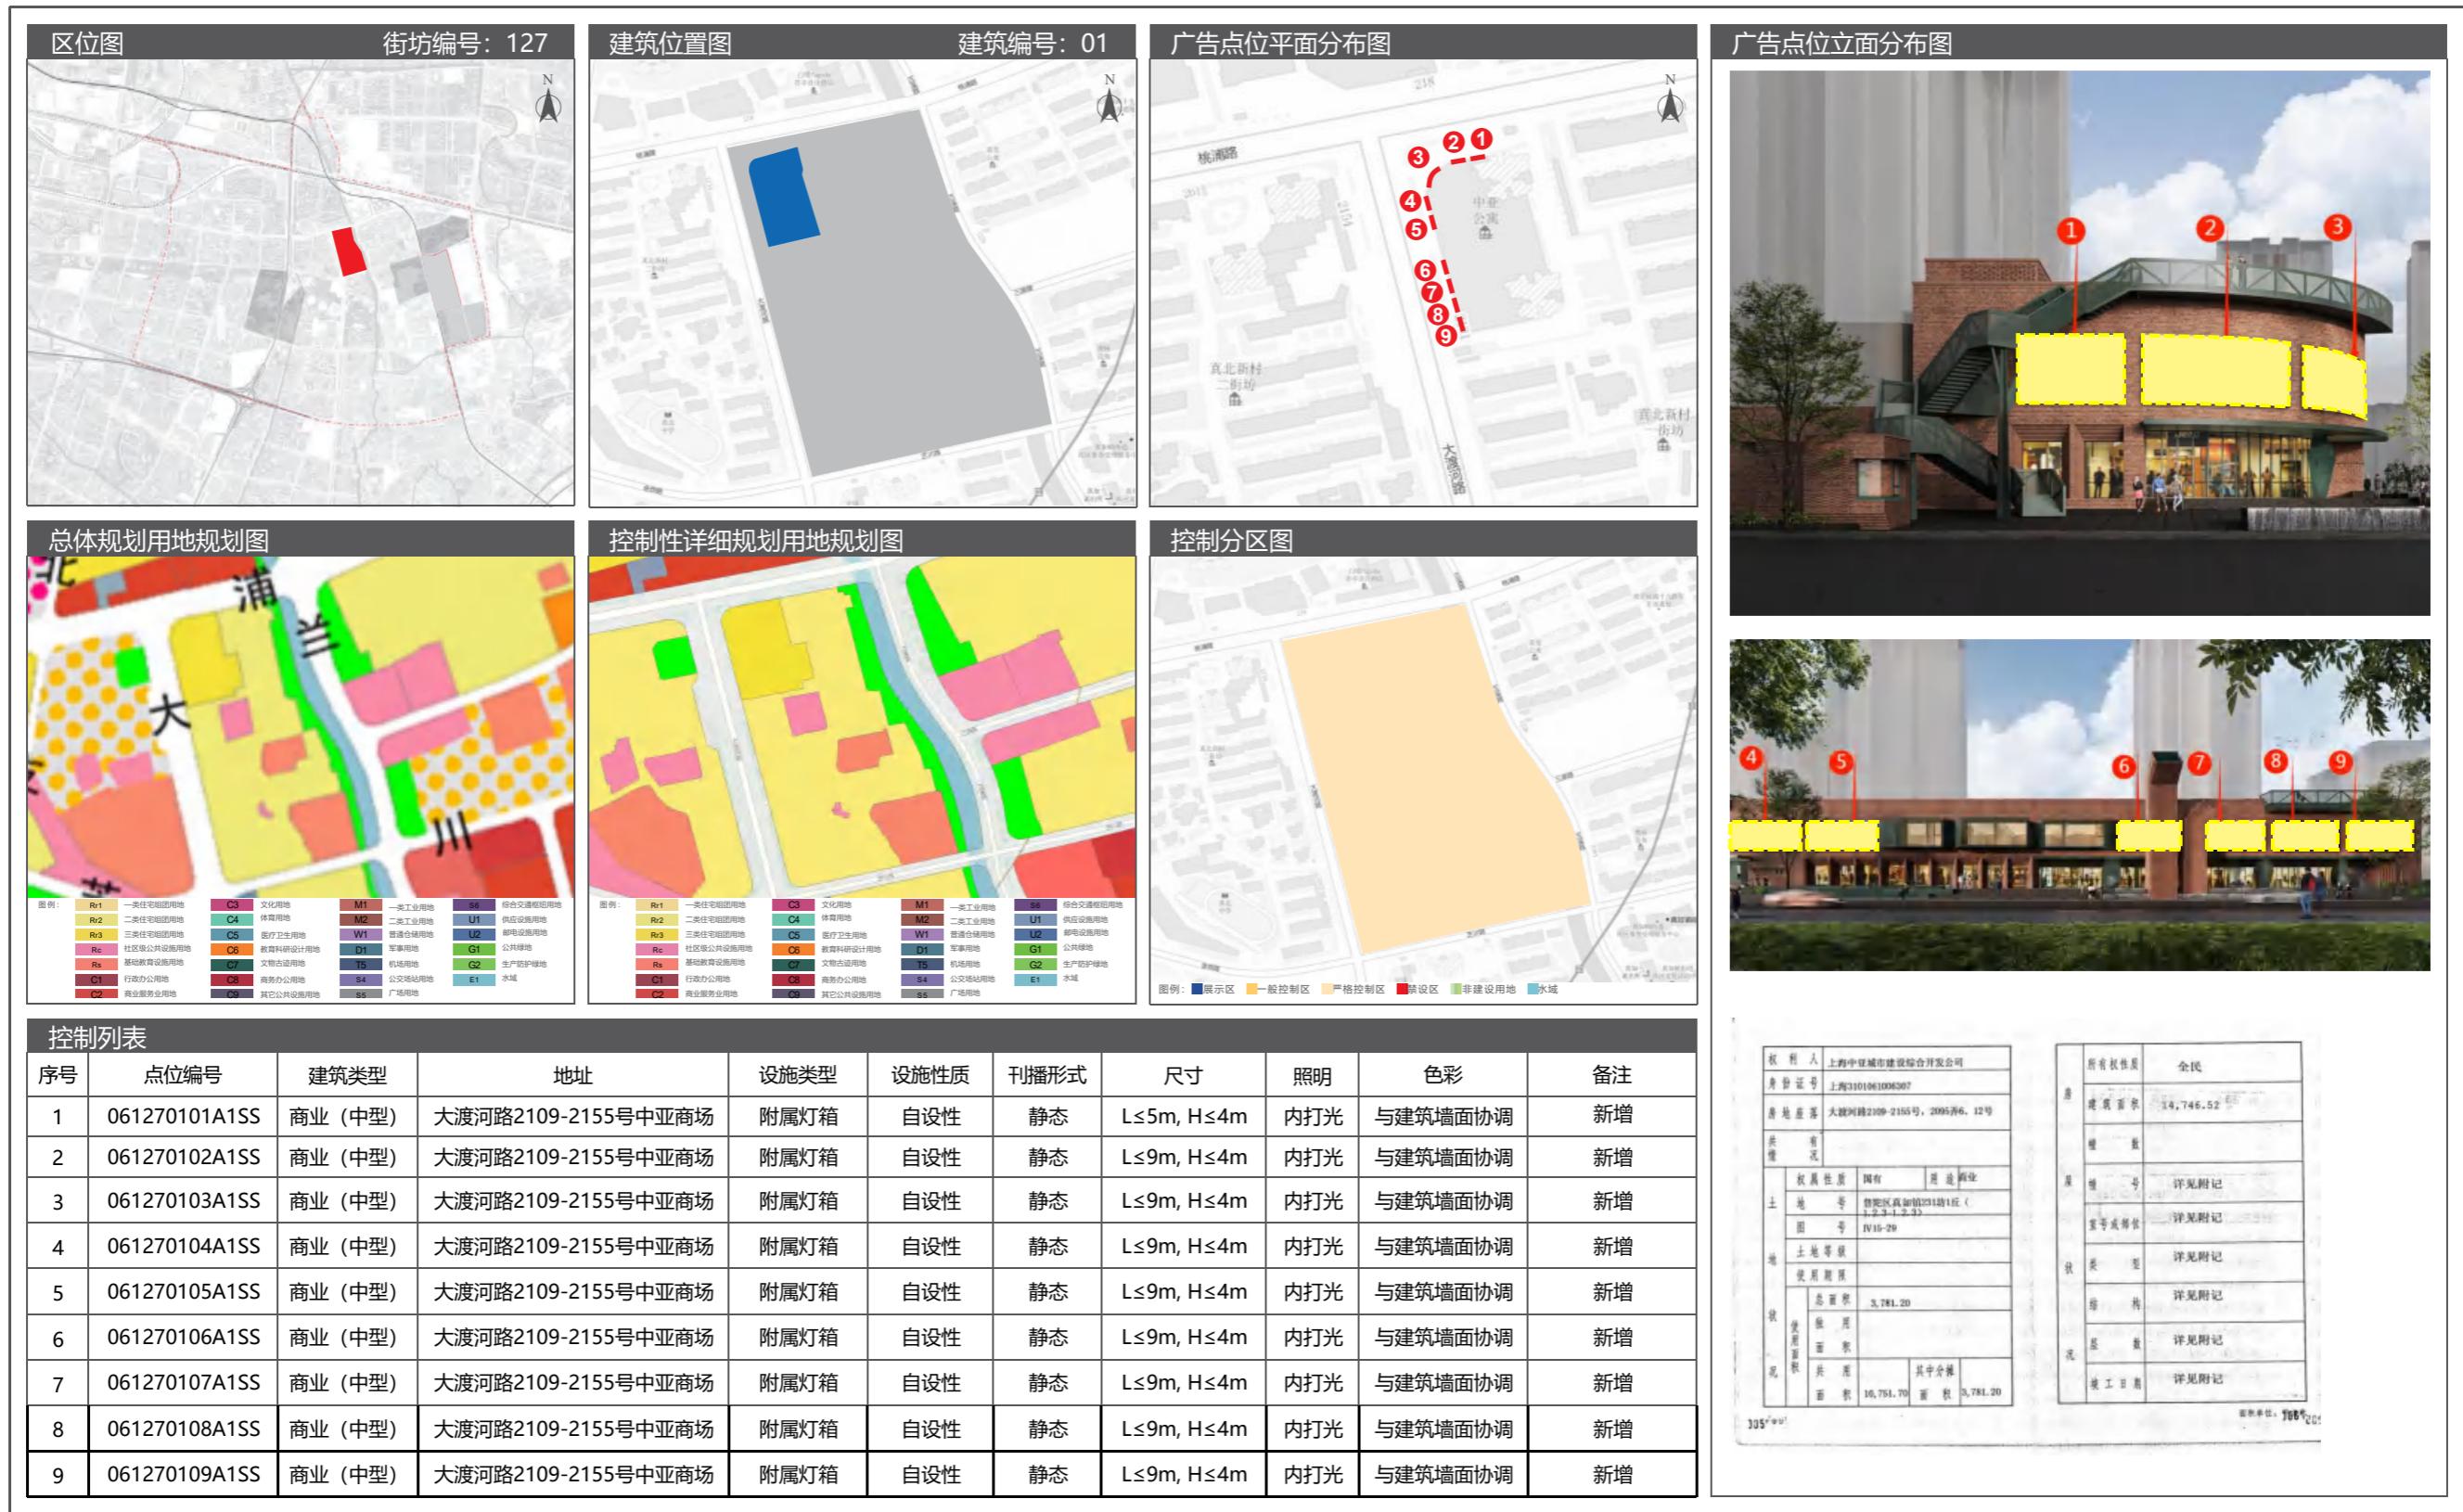

09 真如镇户外广告设施设置实施图则

9.5 广告设置详图

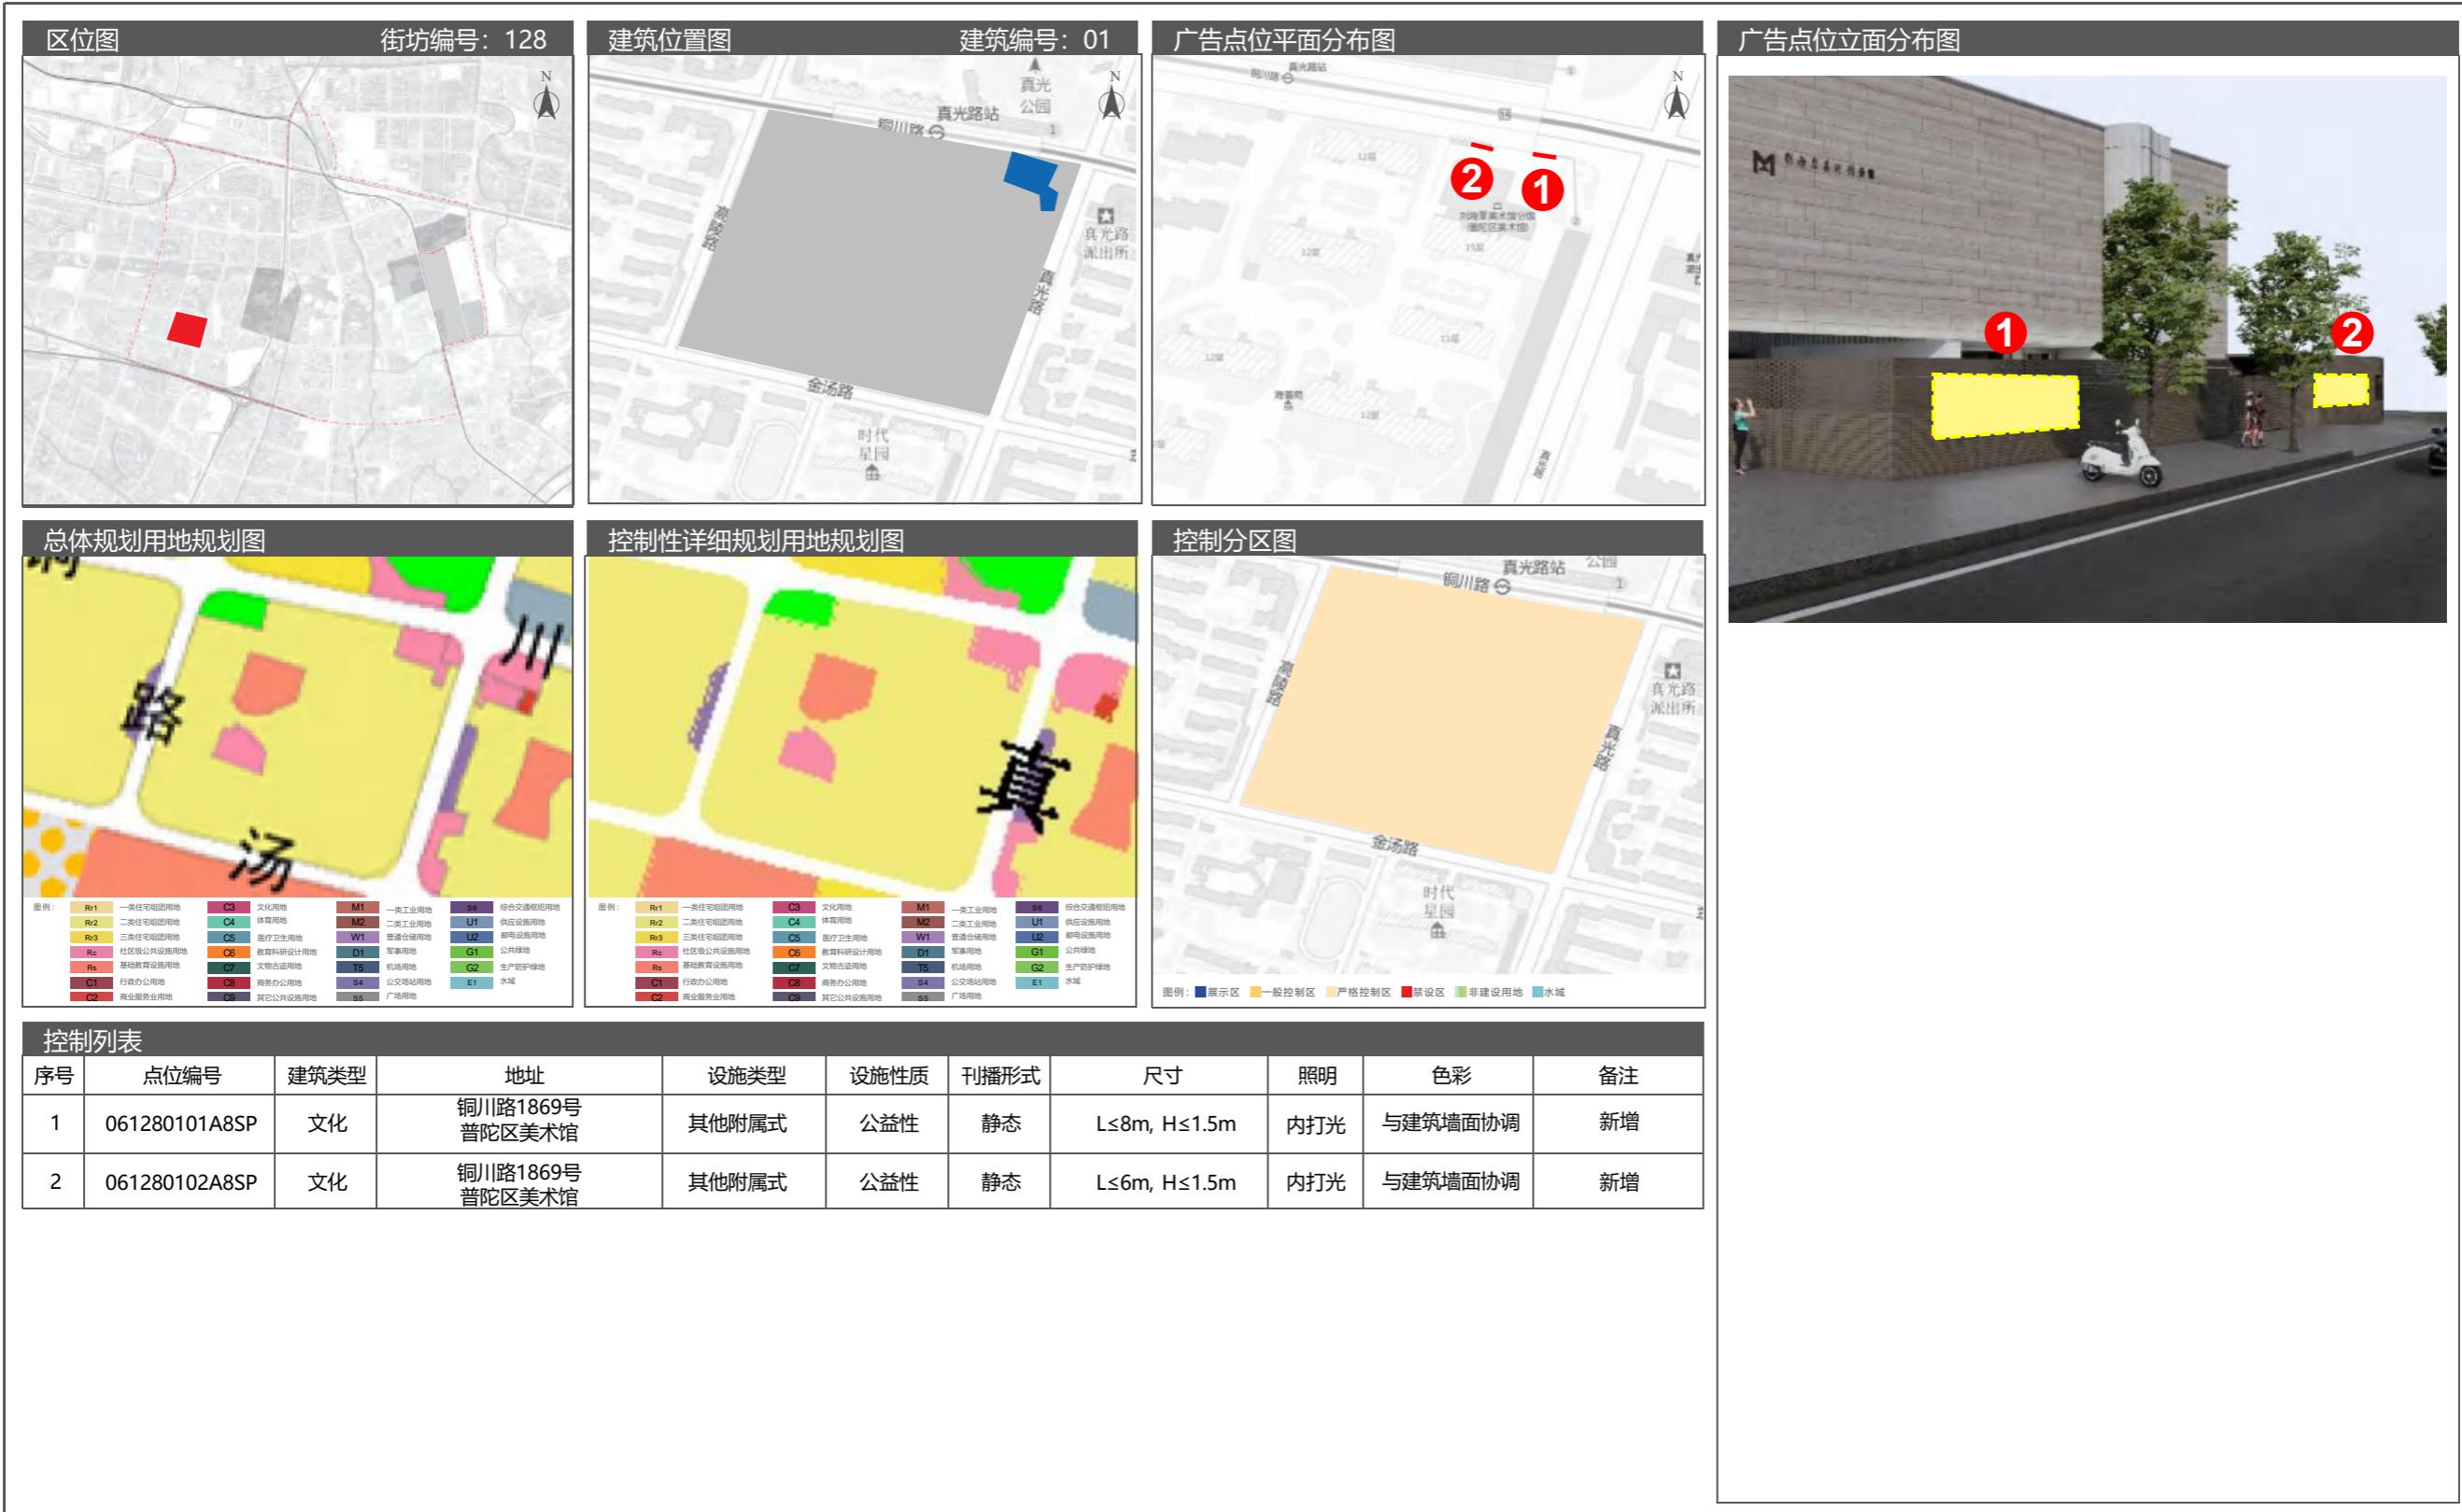


10 长征镇户外广告设施设置实施图则

10.1 街道区位图




10.2 广告控制分区图

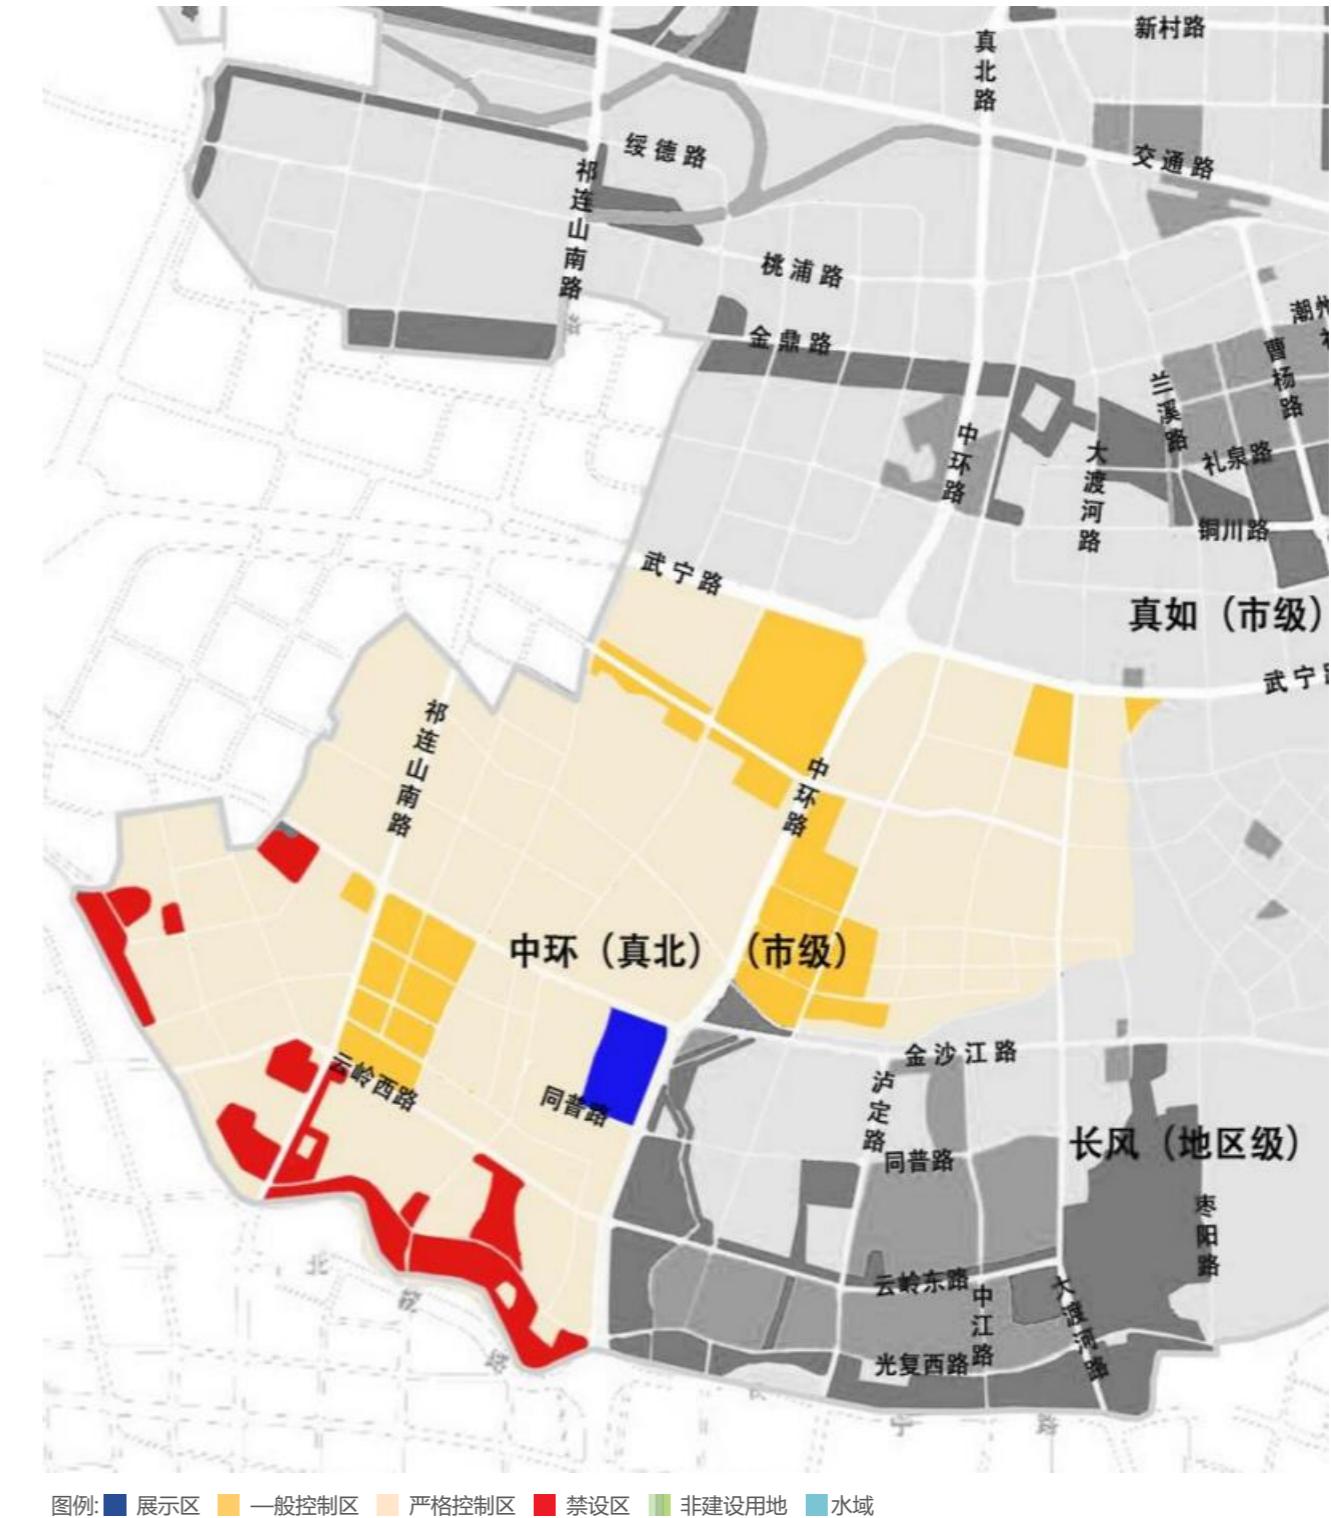

10 长征镇户外广告设施设置实施图则


10.3 土地使用规划图

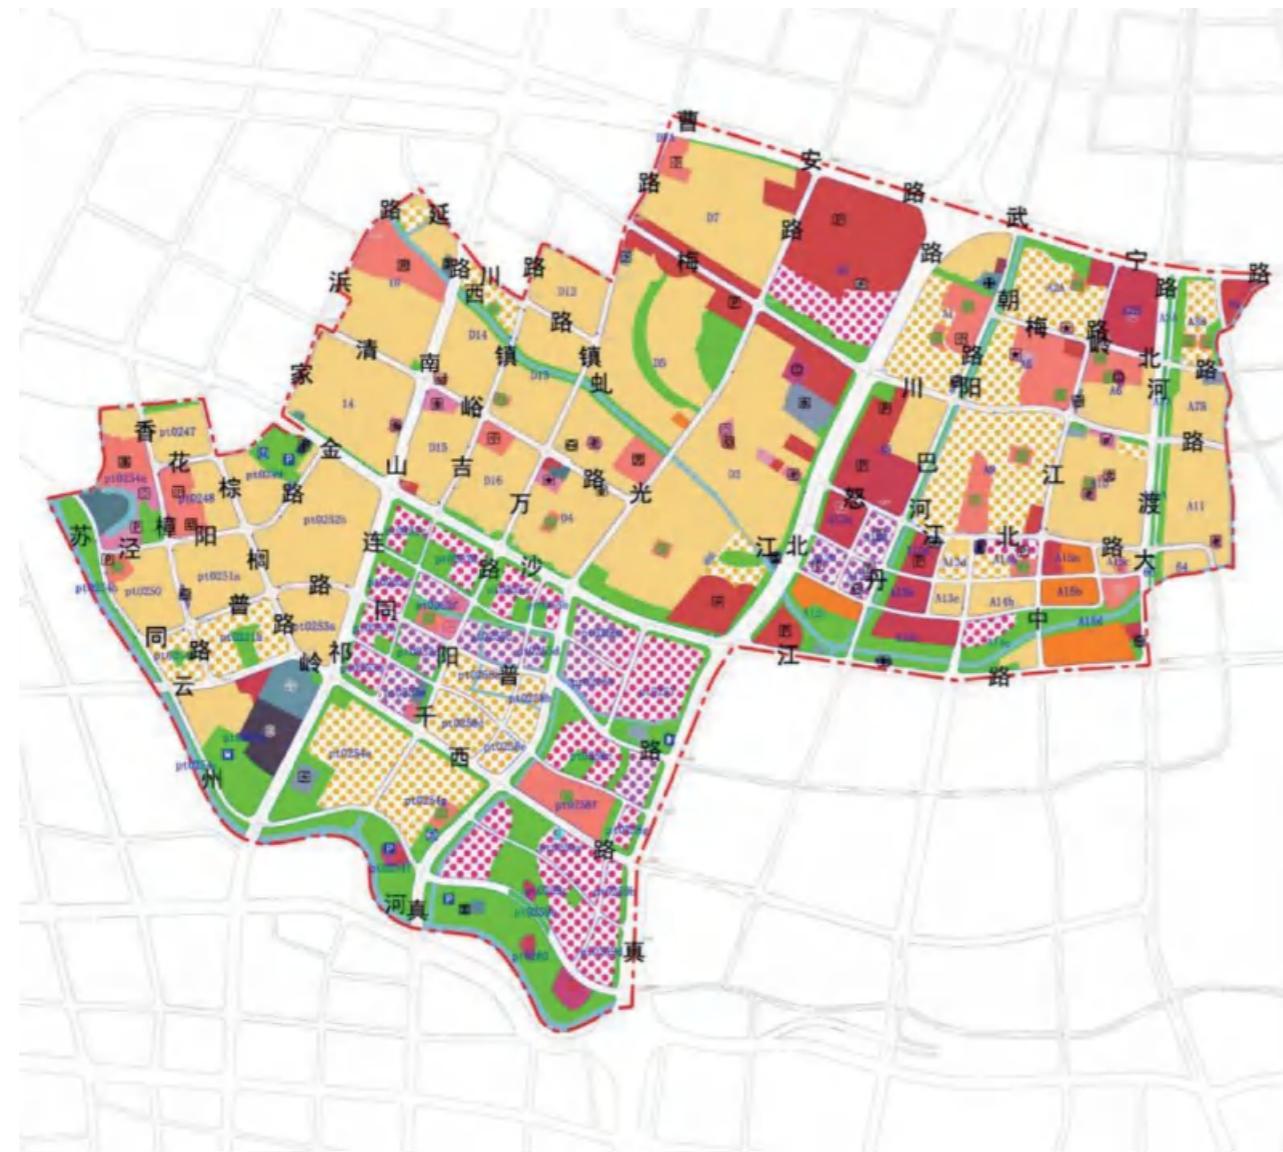

图例：


Rr1	一类住宅组团用地	C3	文化用地	M1	一类工业用地	S6	综合交通枢纽用地		规划范围
Rr2	二类住宅组团用地	C4	体育用地	M2	二类工业用地	U1	供应设施用地		红线
Rr3	三类住宅组团用地	C5	医疗卫生用地	W1	普通仓储用地	U2	邮电设施用地		道路中心
Rc	社区级公共设施用地	C6	教育科研设计用地	D1	军事用地	G1	公共绿地		蓝线
Rs	基础教育设施用地	C7	文物古迹用地	T5	机场用地	G2	生产防护绿地		绿线
C1	行政办公用地	C8	商务办公用地	S4	公交场站用地	E1	水域		
C2	商业服务业用地	C9	其它公共设施用地	S5	广场用地				

10.4 广告设置索引图

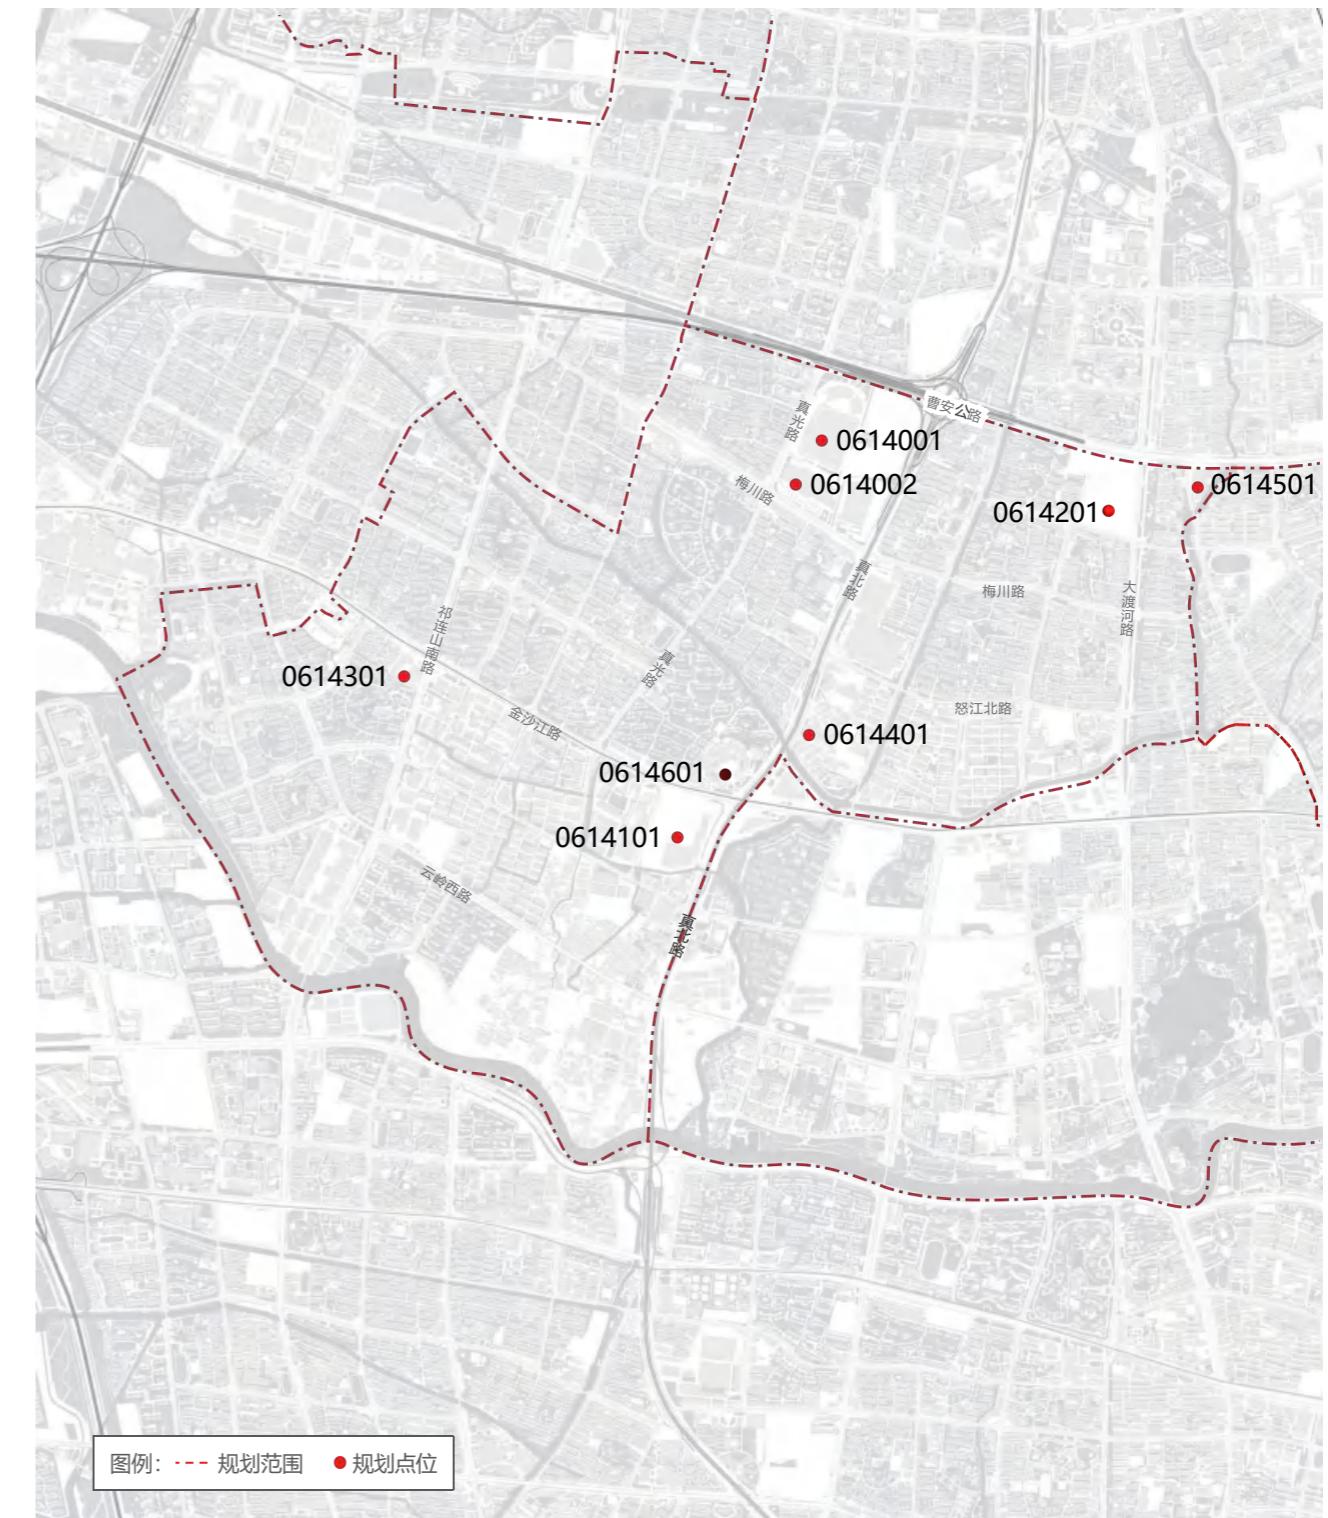


10 长征镇户外广告设施设置实施图则

10.5 广告设置详图

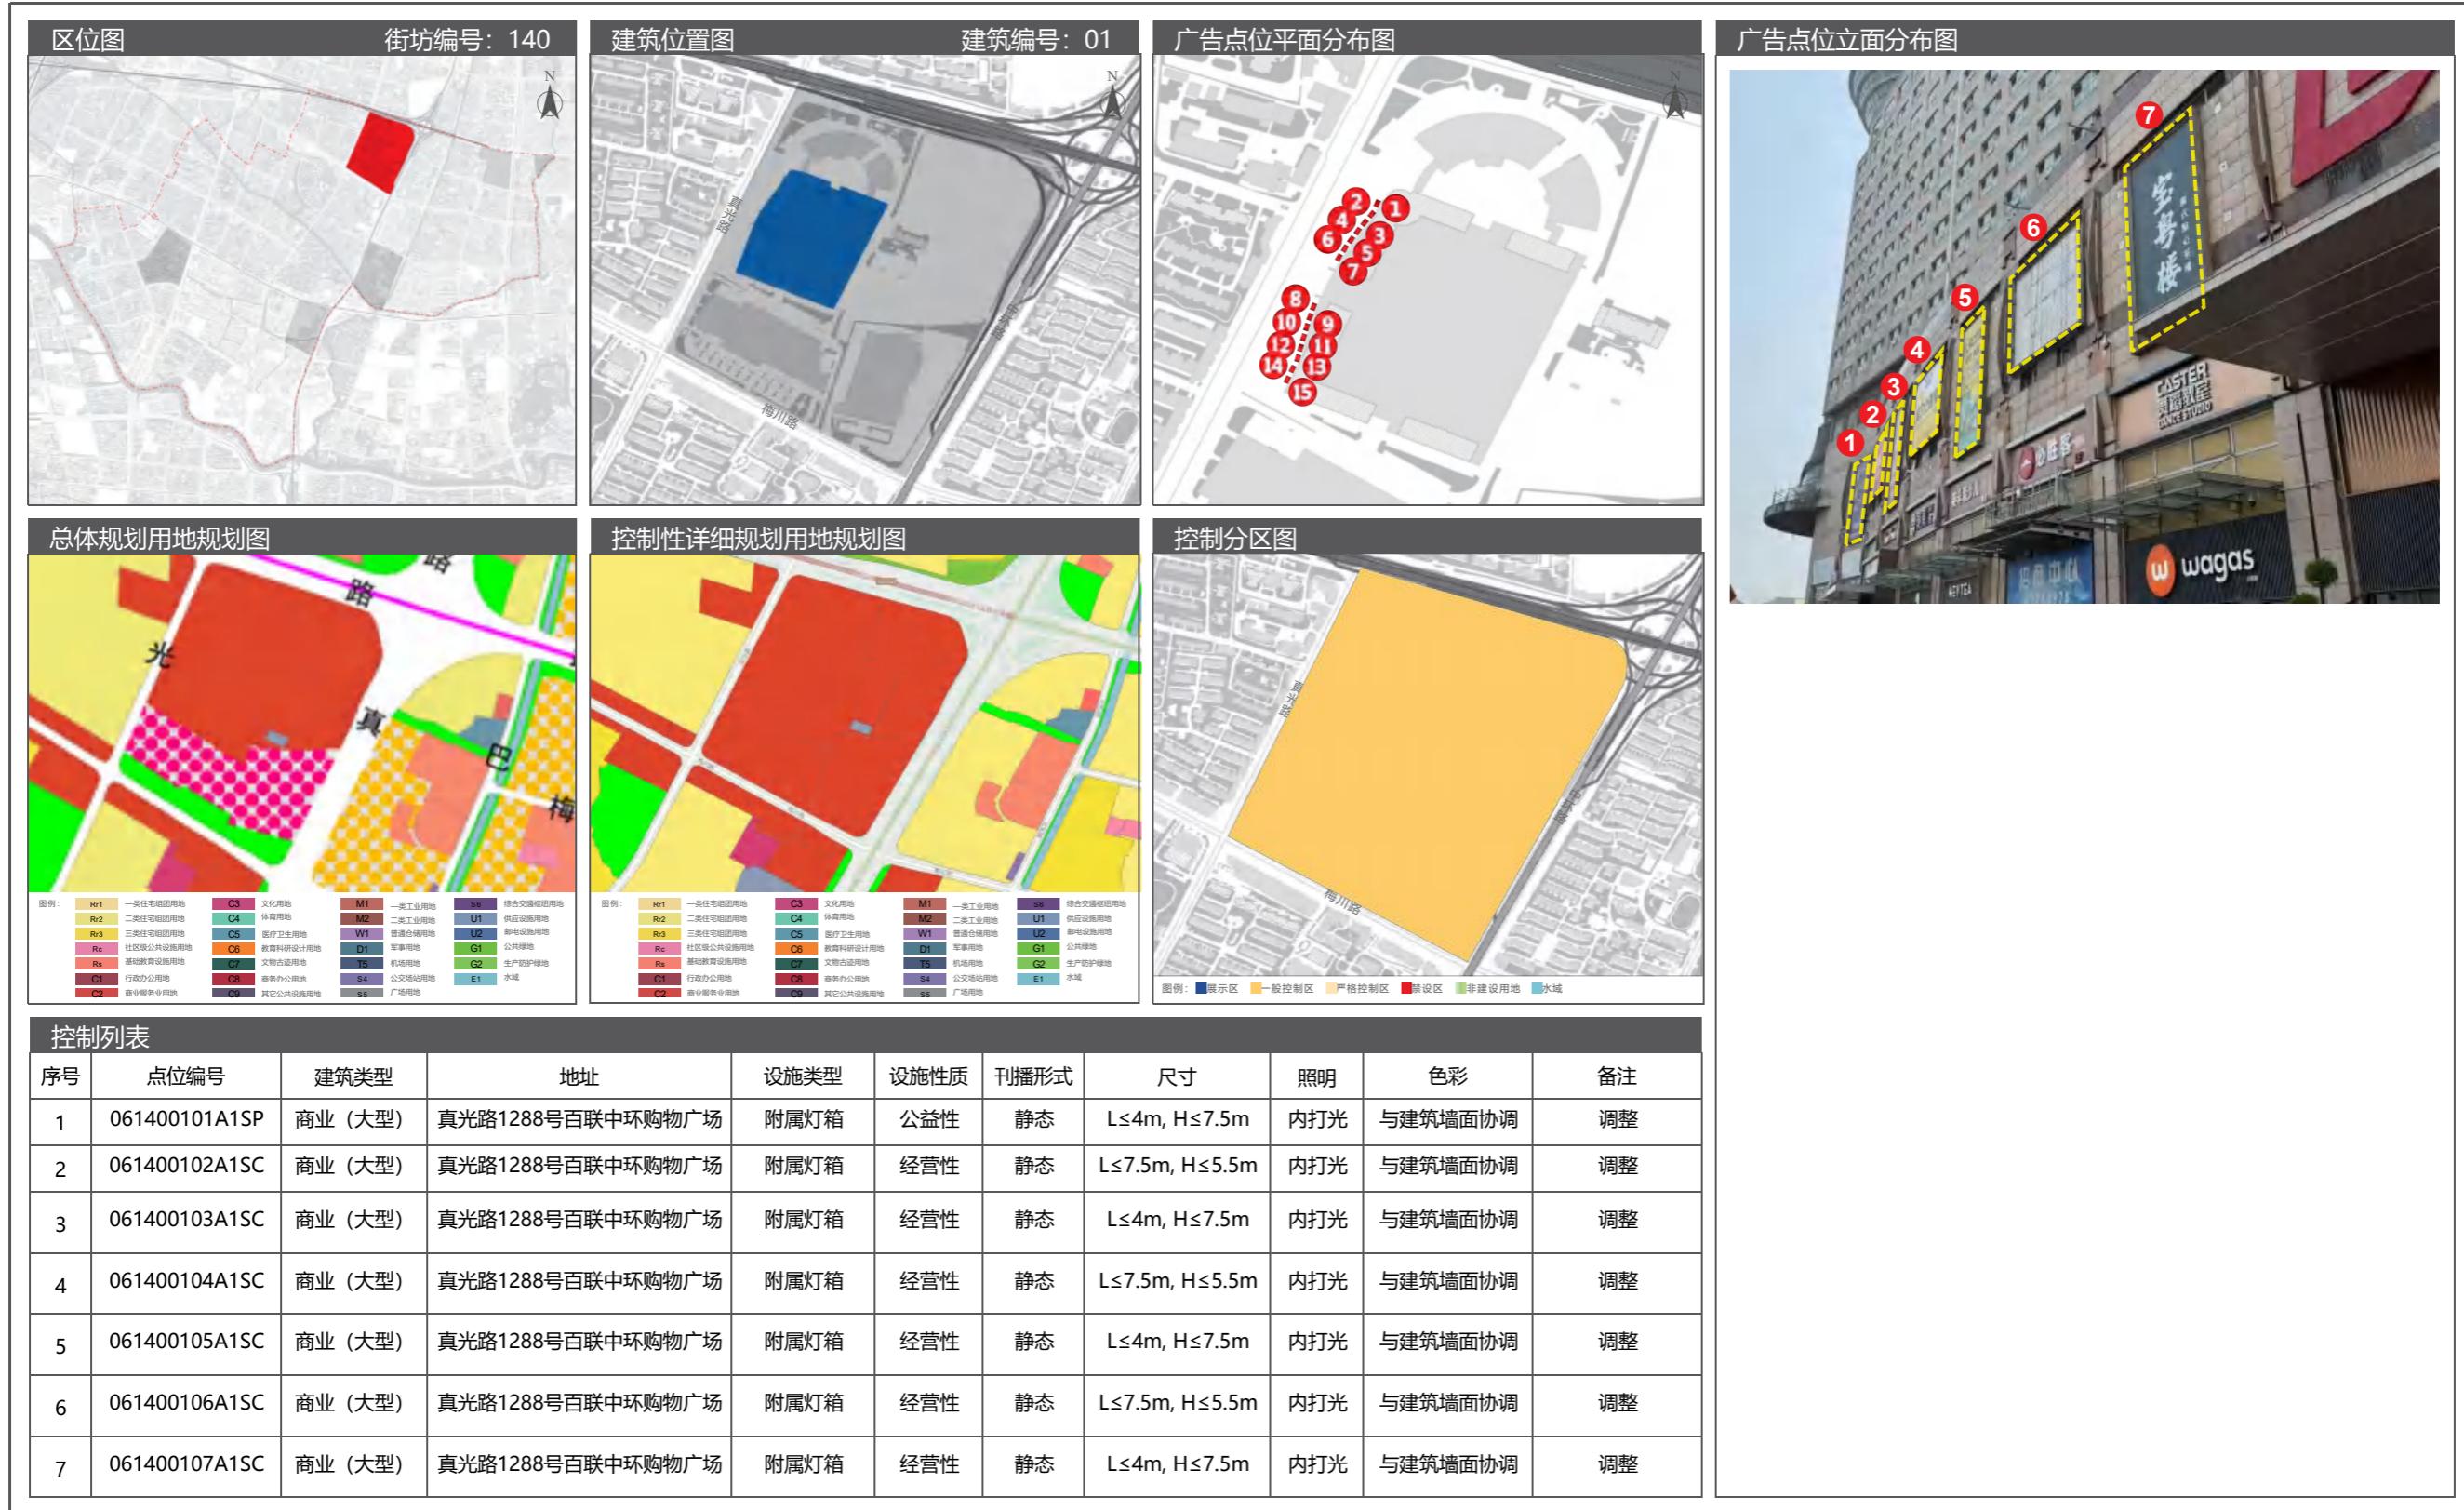


10.5 广告设置详图

10 长征镇户外广告设施设置实施图则

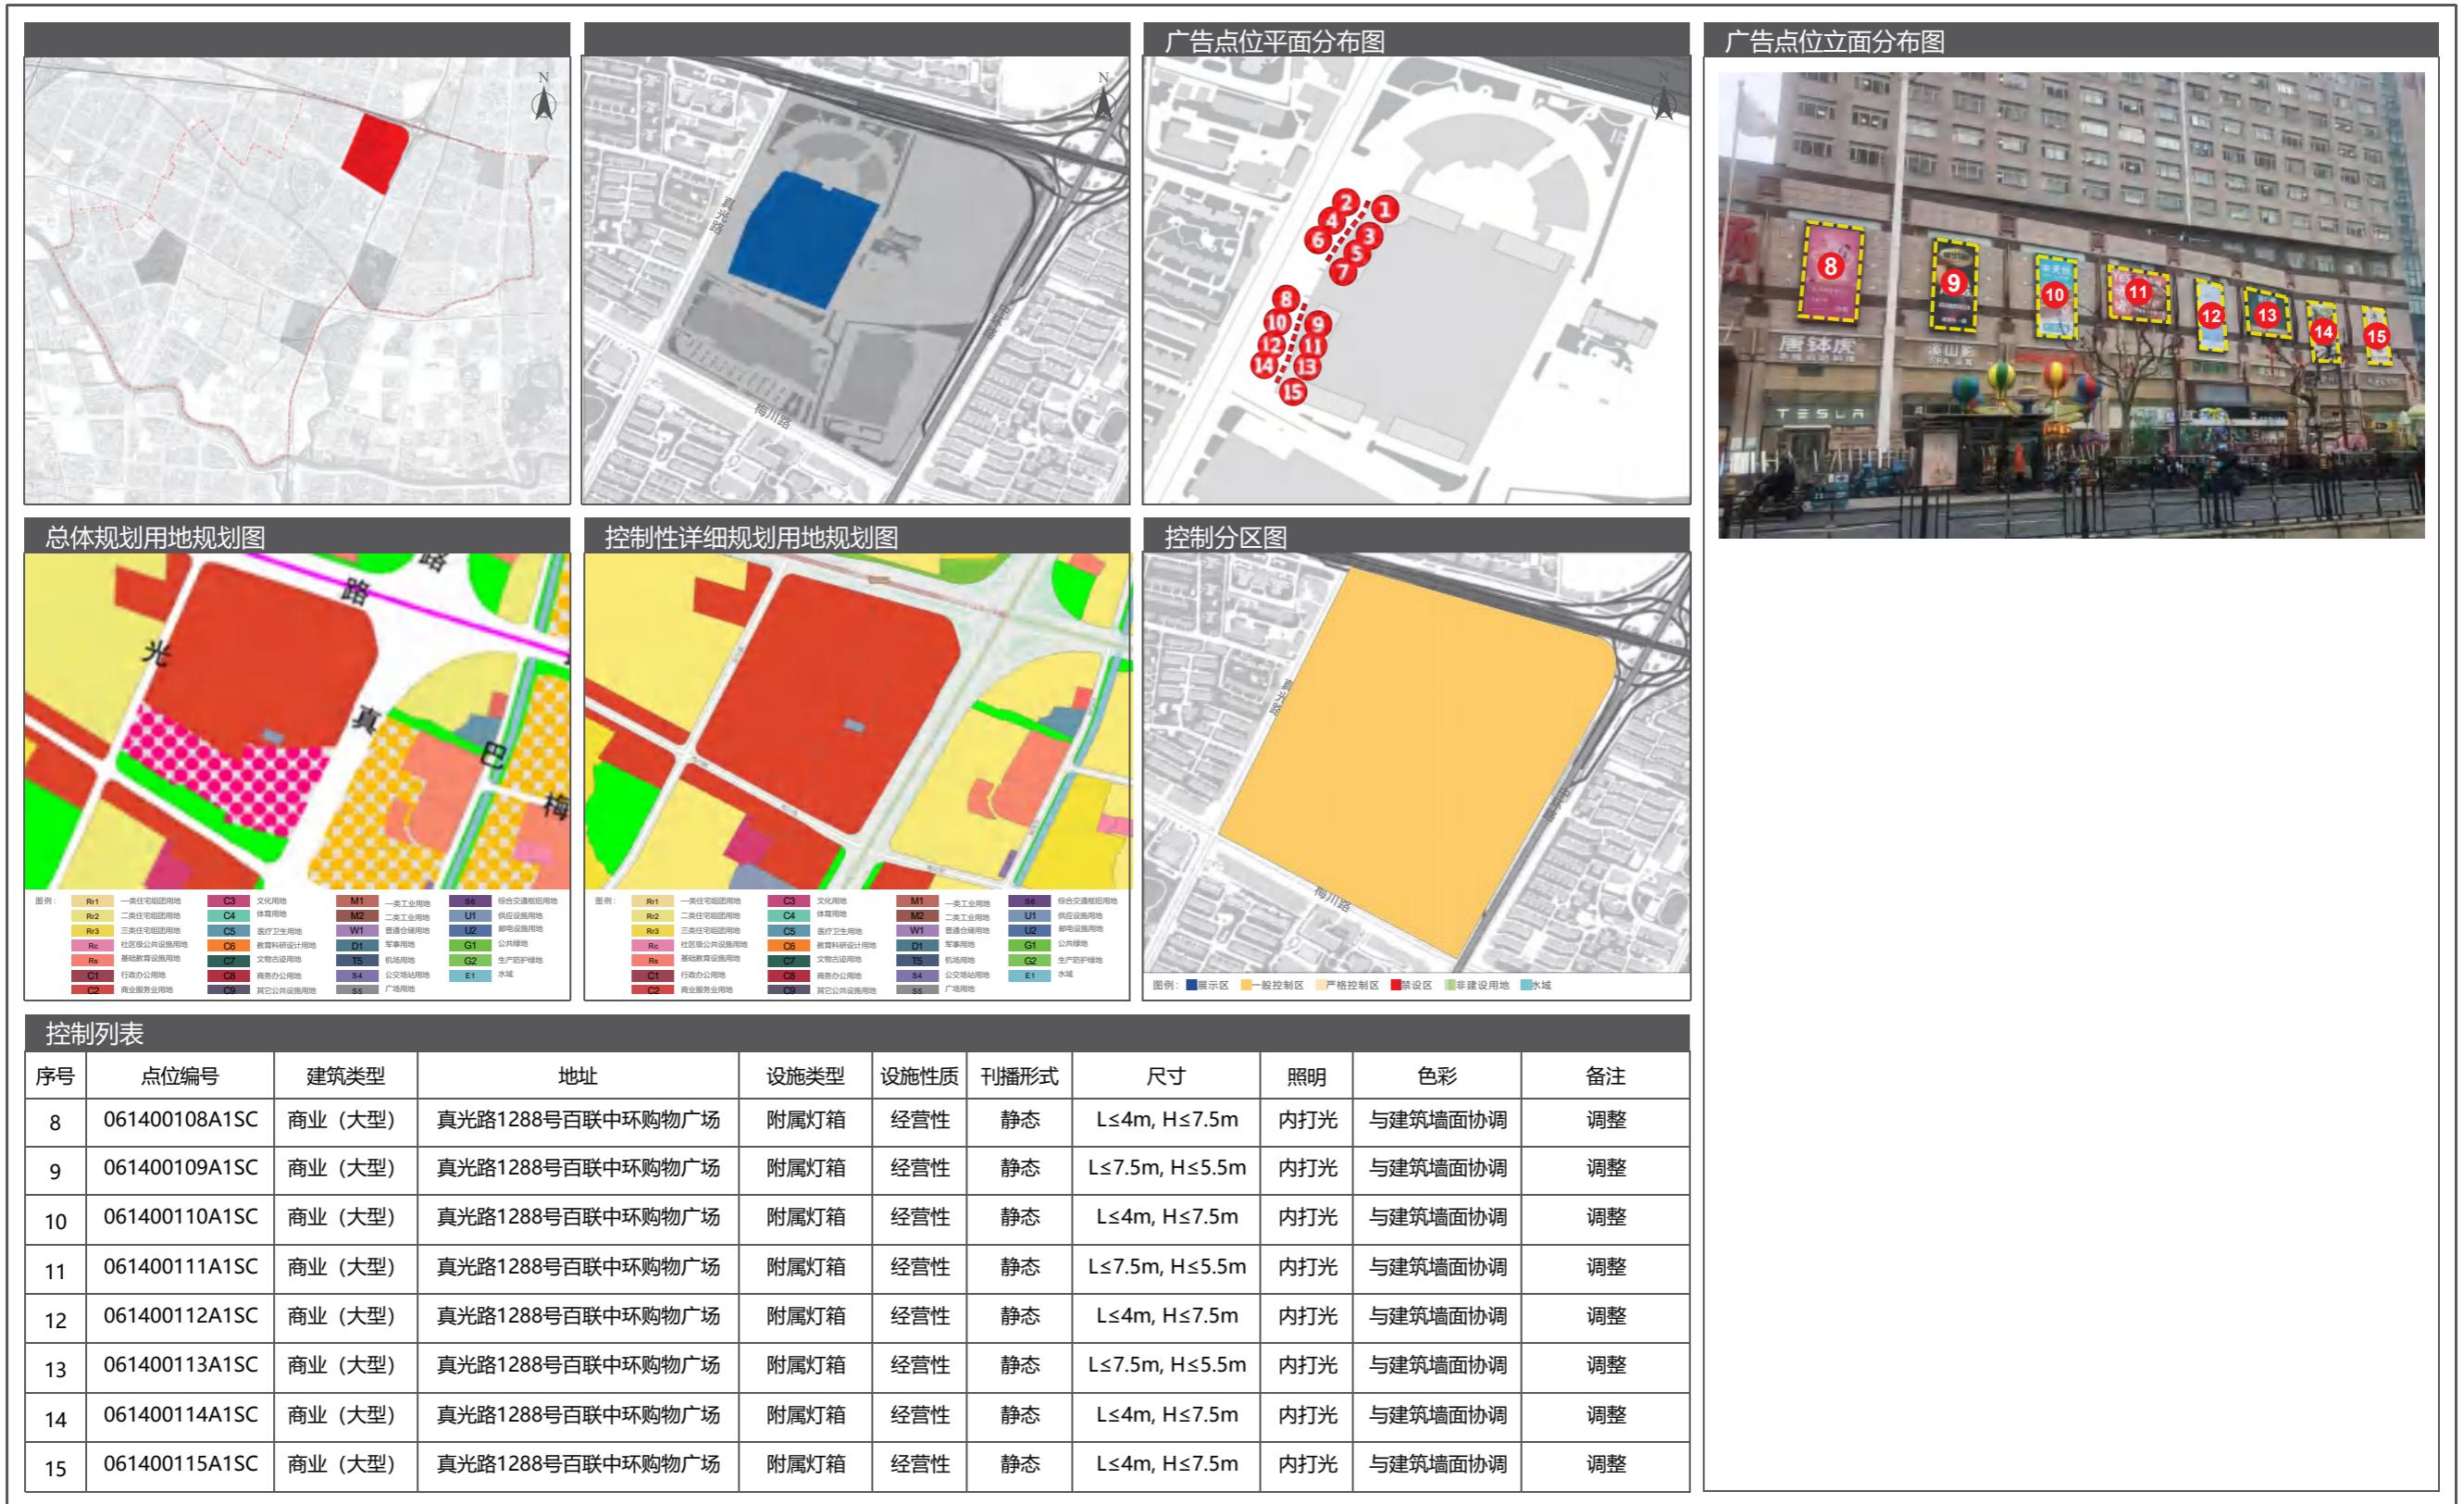


10 长征镇户外广告设施设置实施图则

10.5 广告设置详图

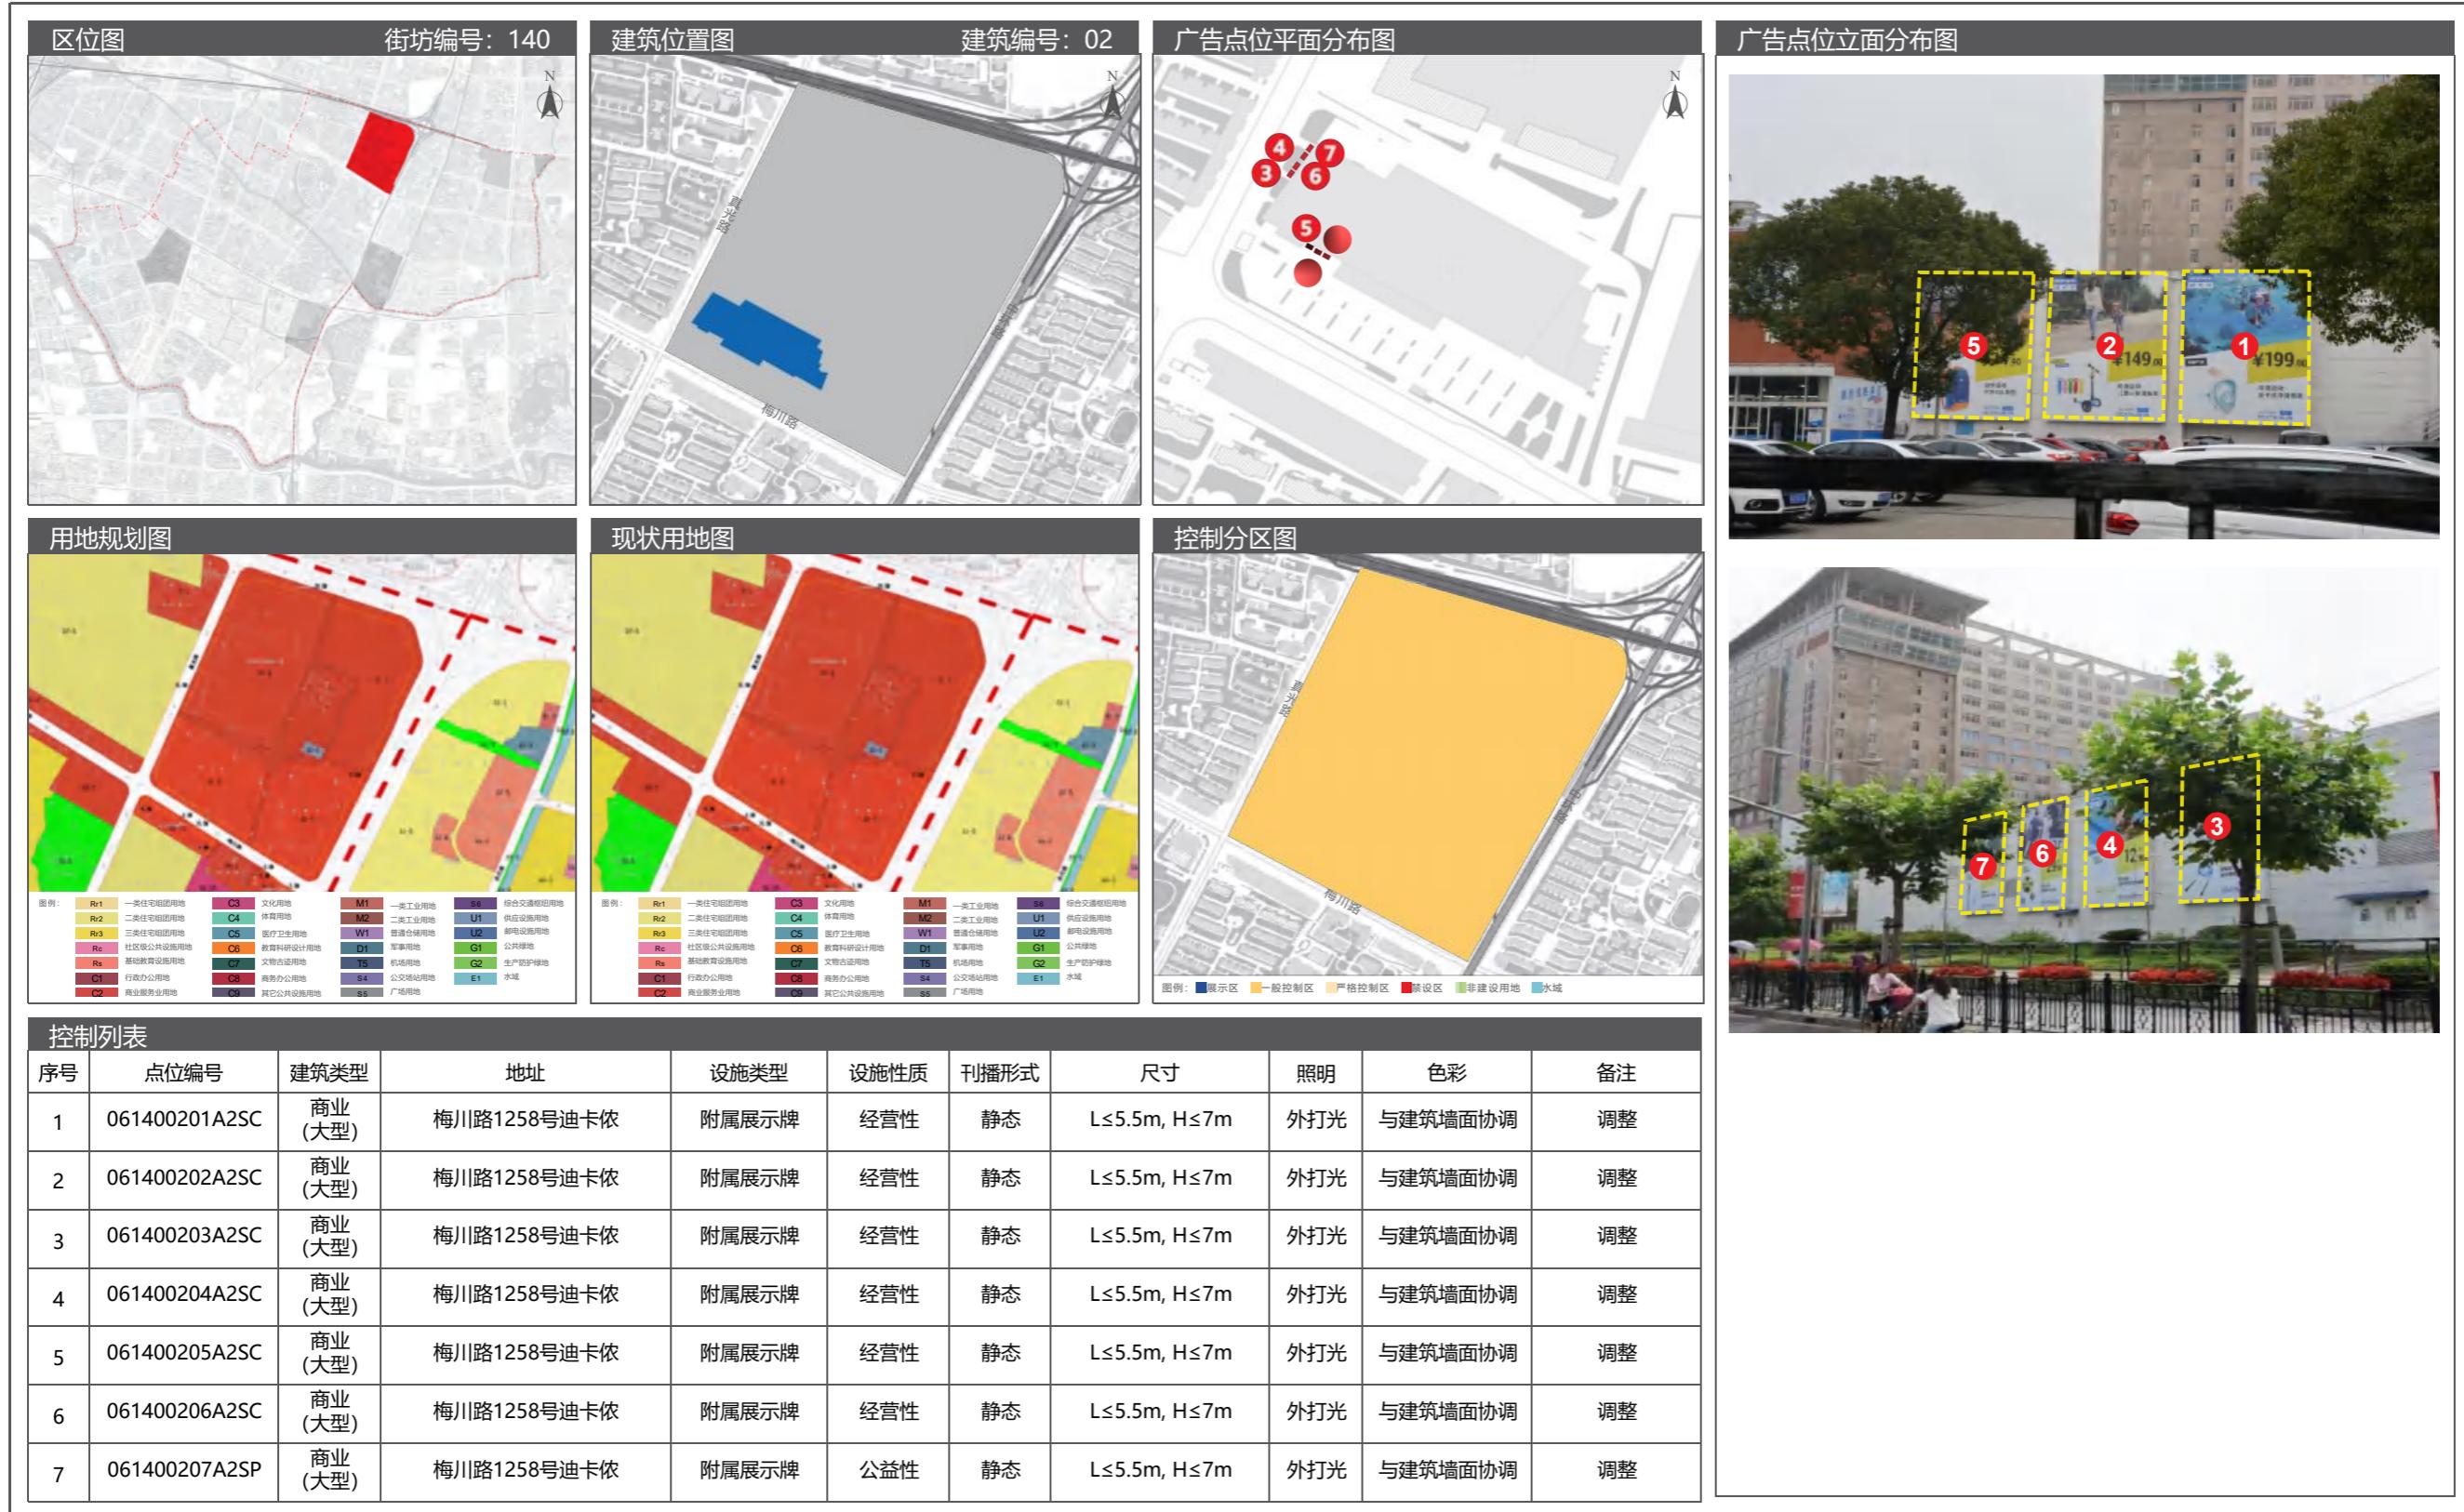


10.5 广告设置详图

10 长征镇户外广告设施设置实施图则

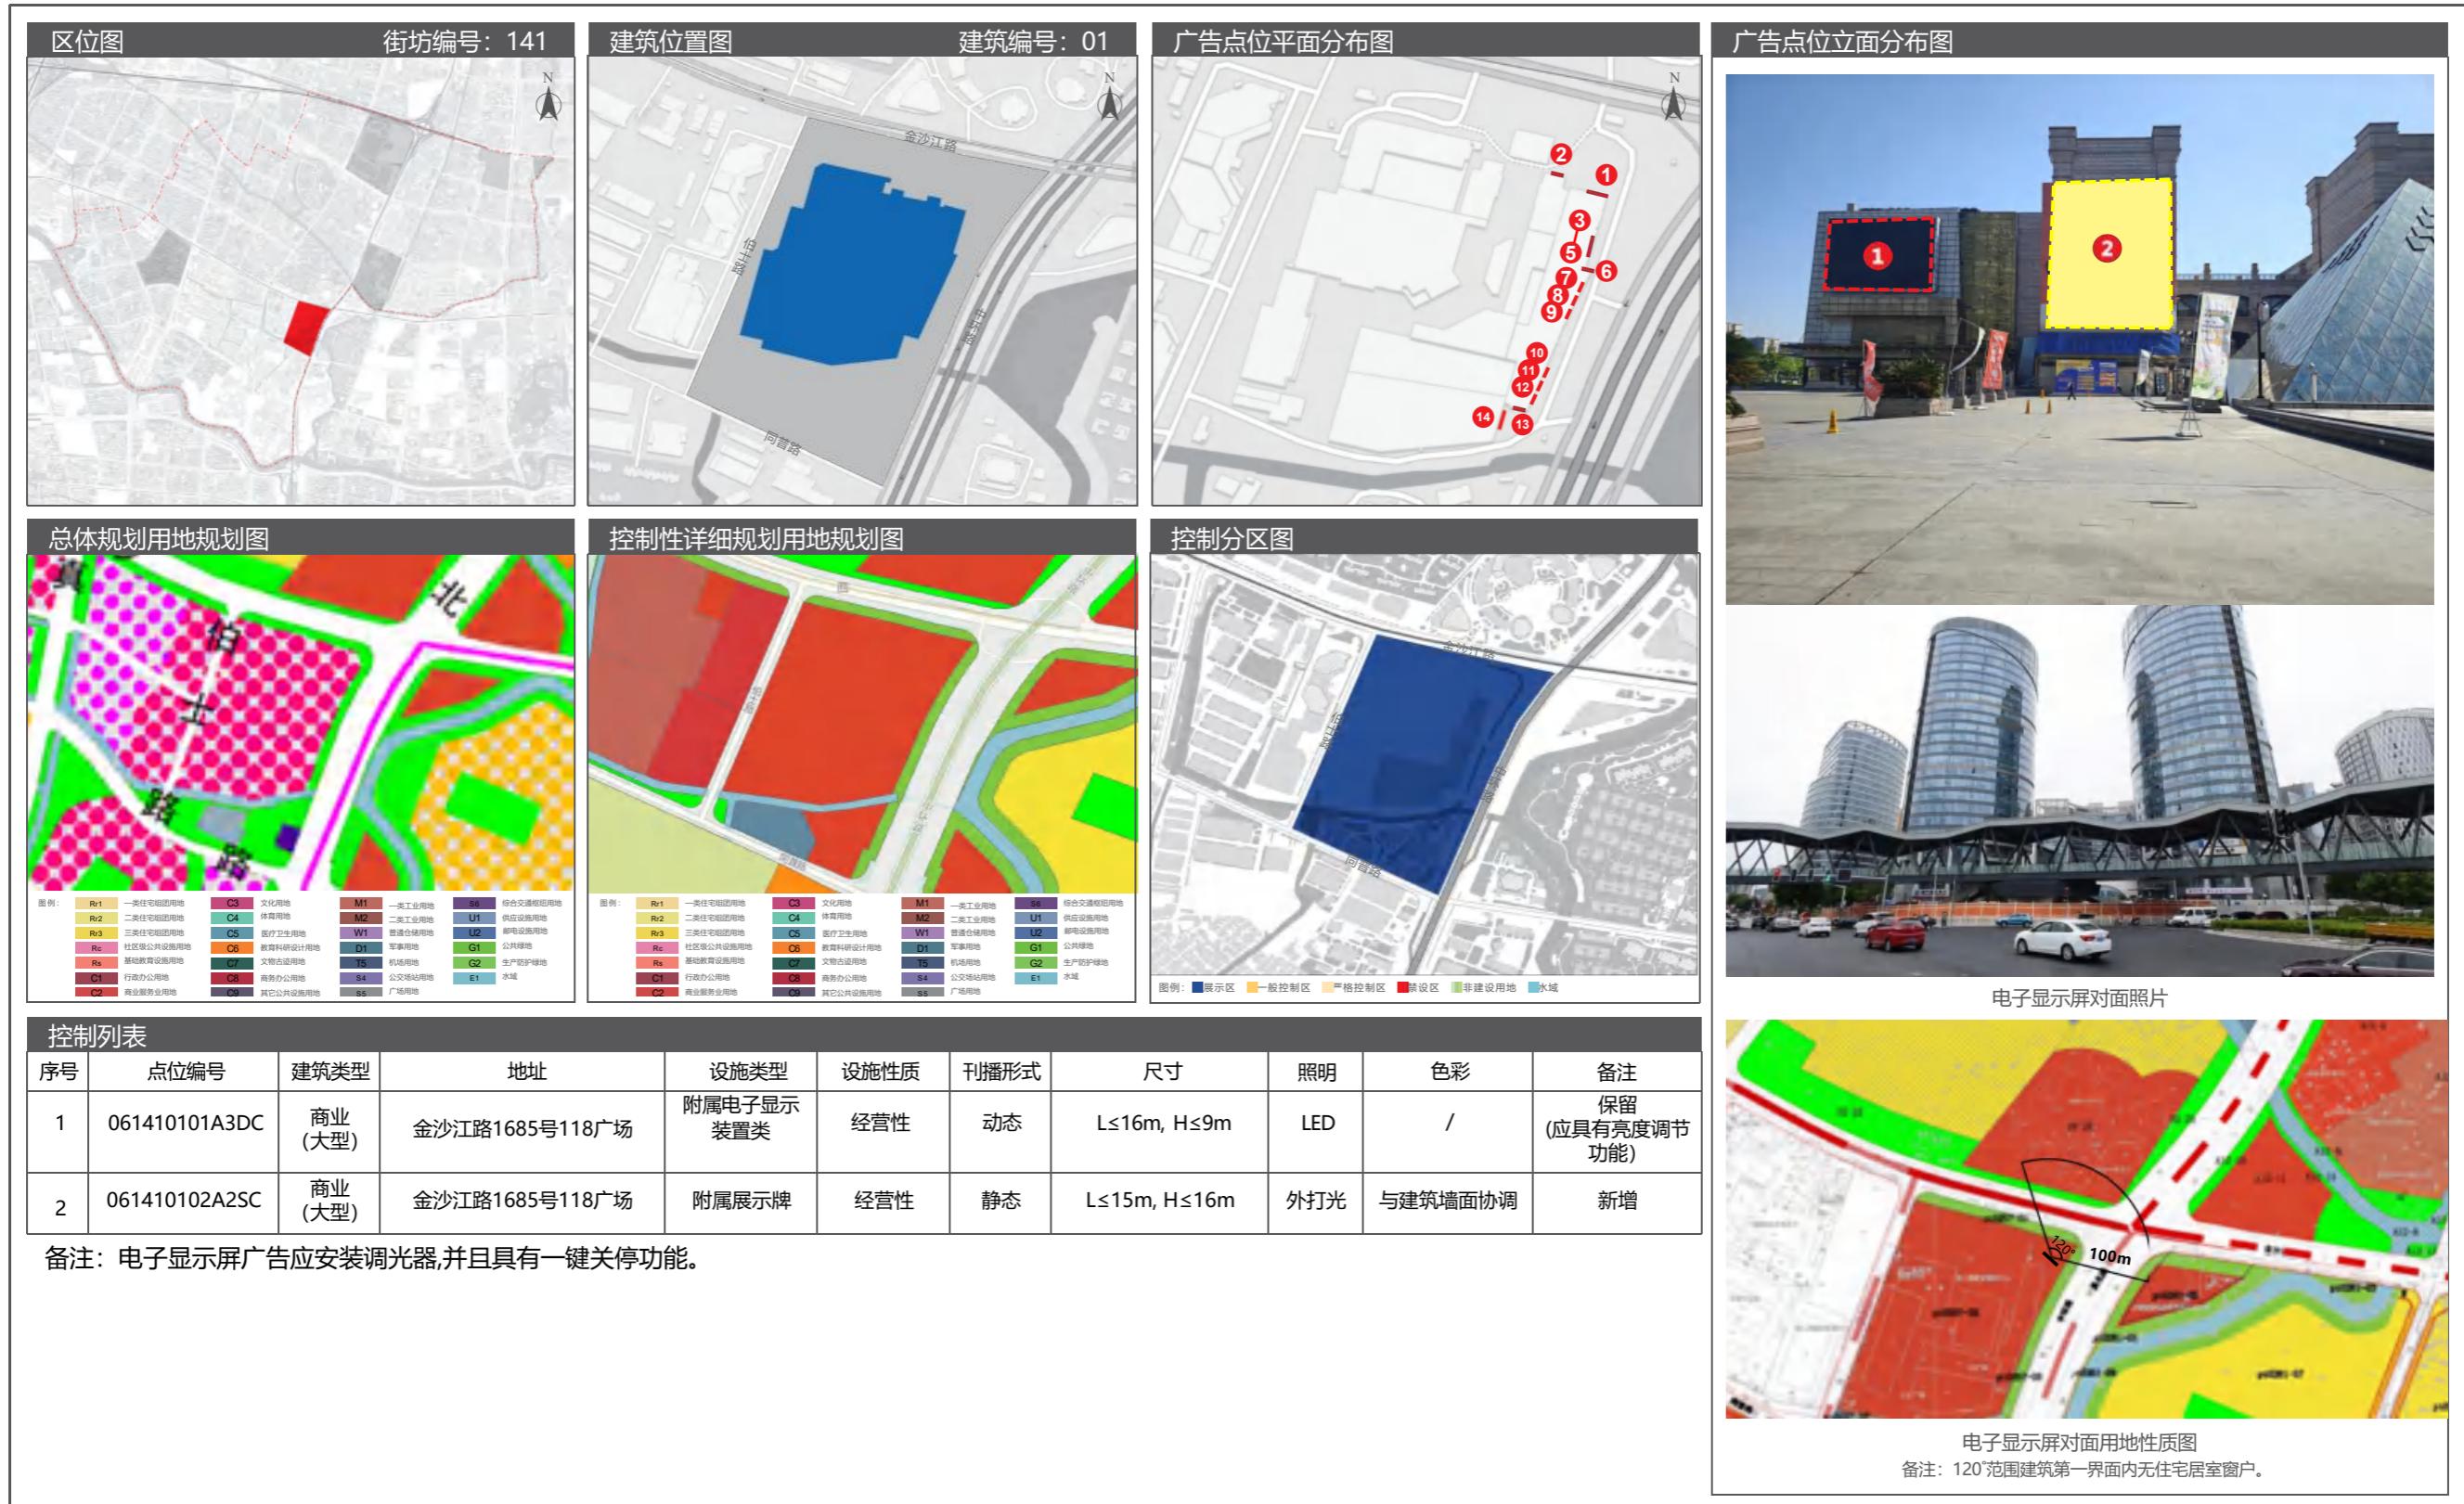


10 长征镇户外广告设施设置实施图则

10.5 广告设置详图

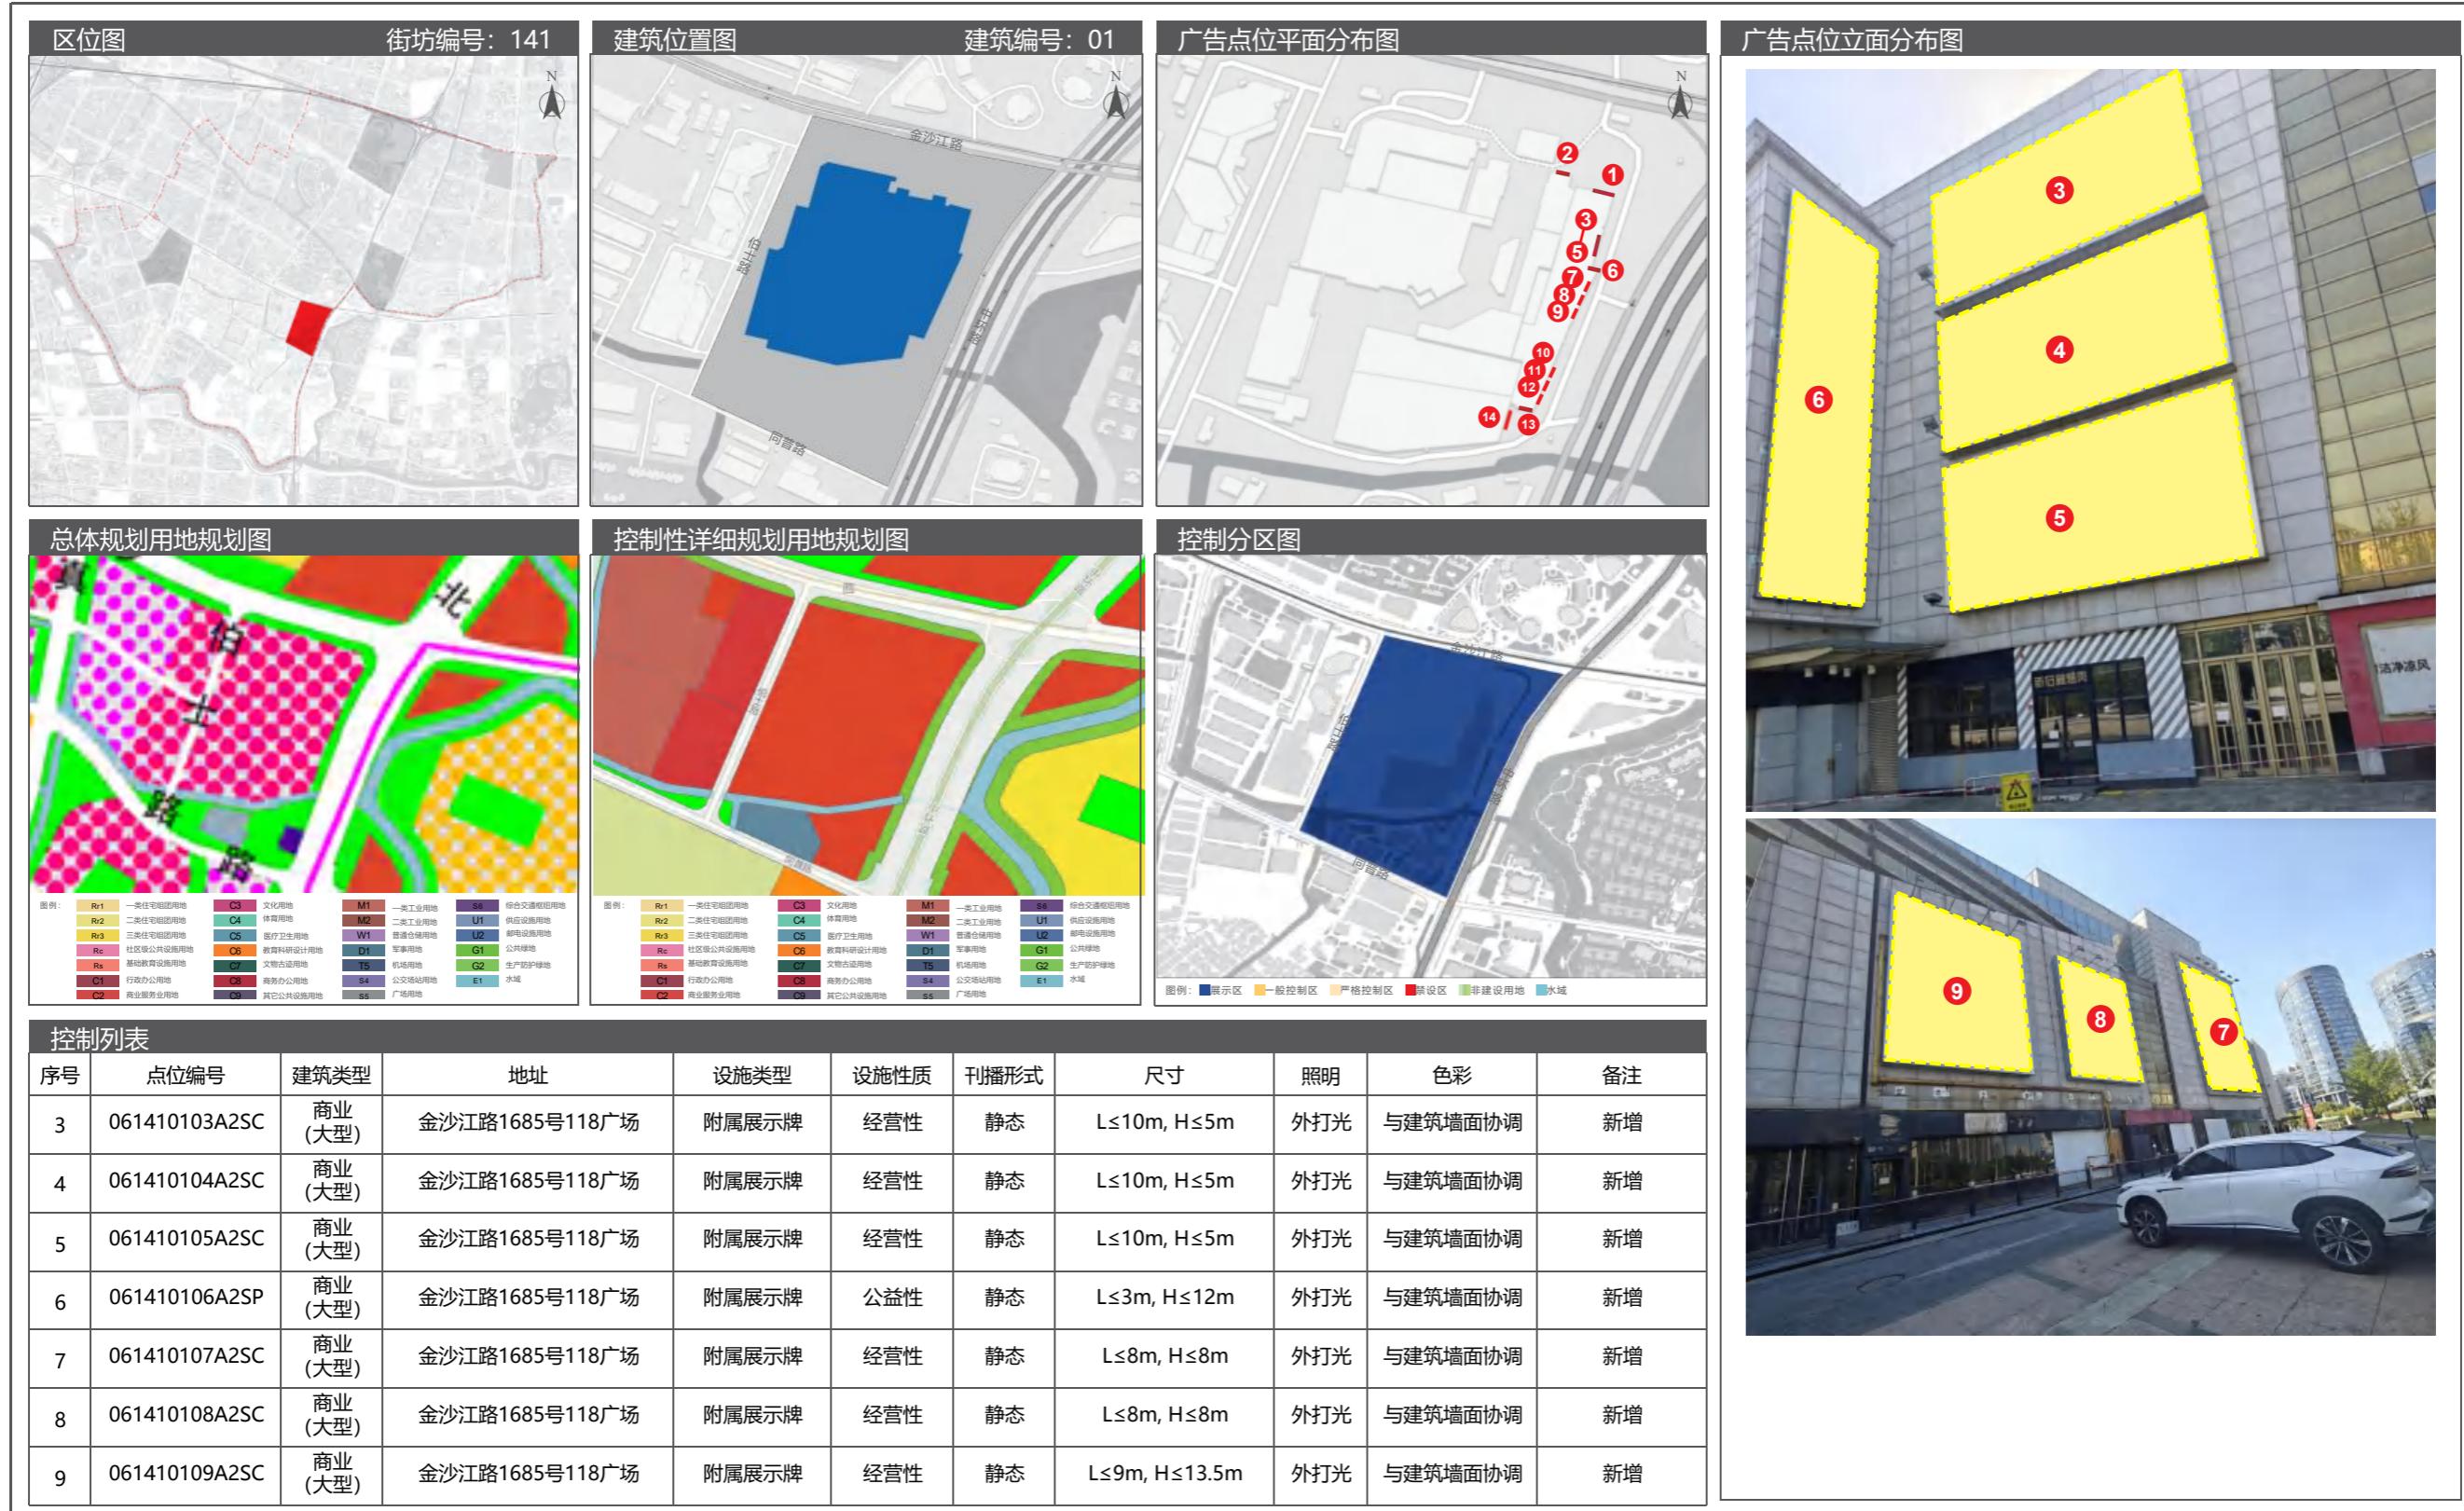

10.5 广告设置详图

10 长征镇户外广告设施设置实施图则

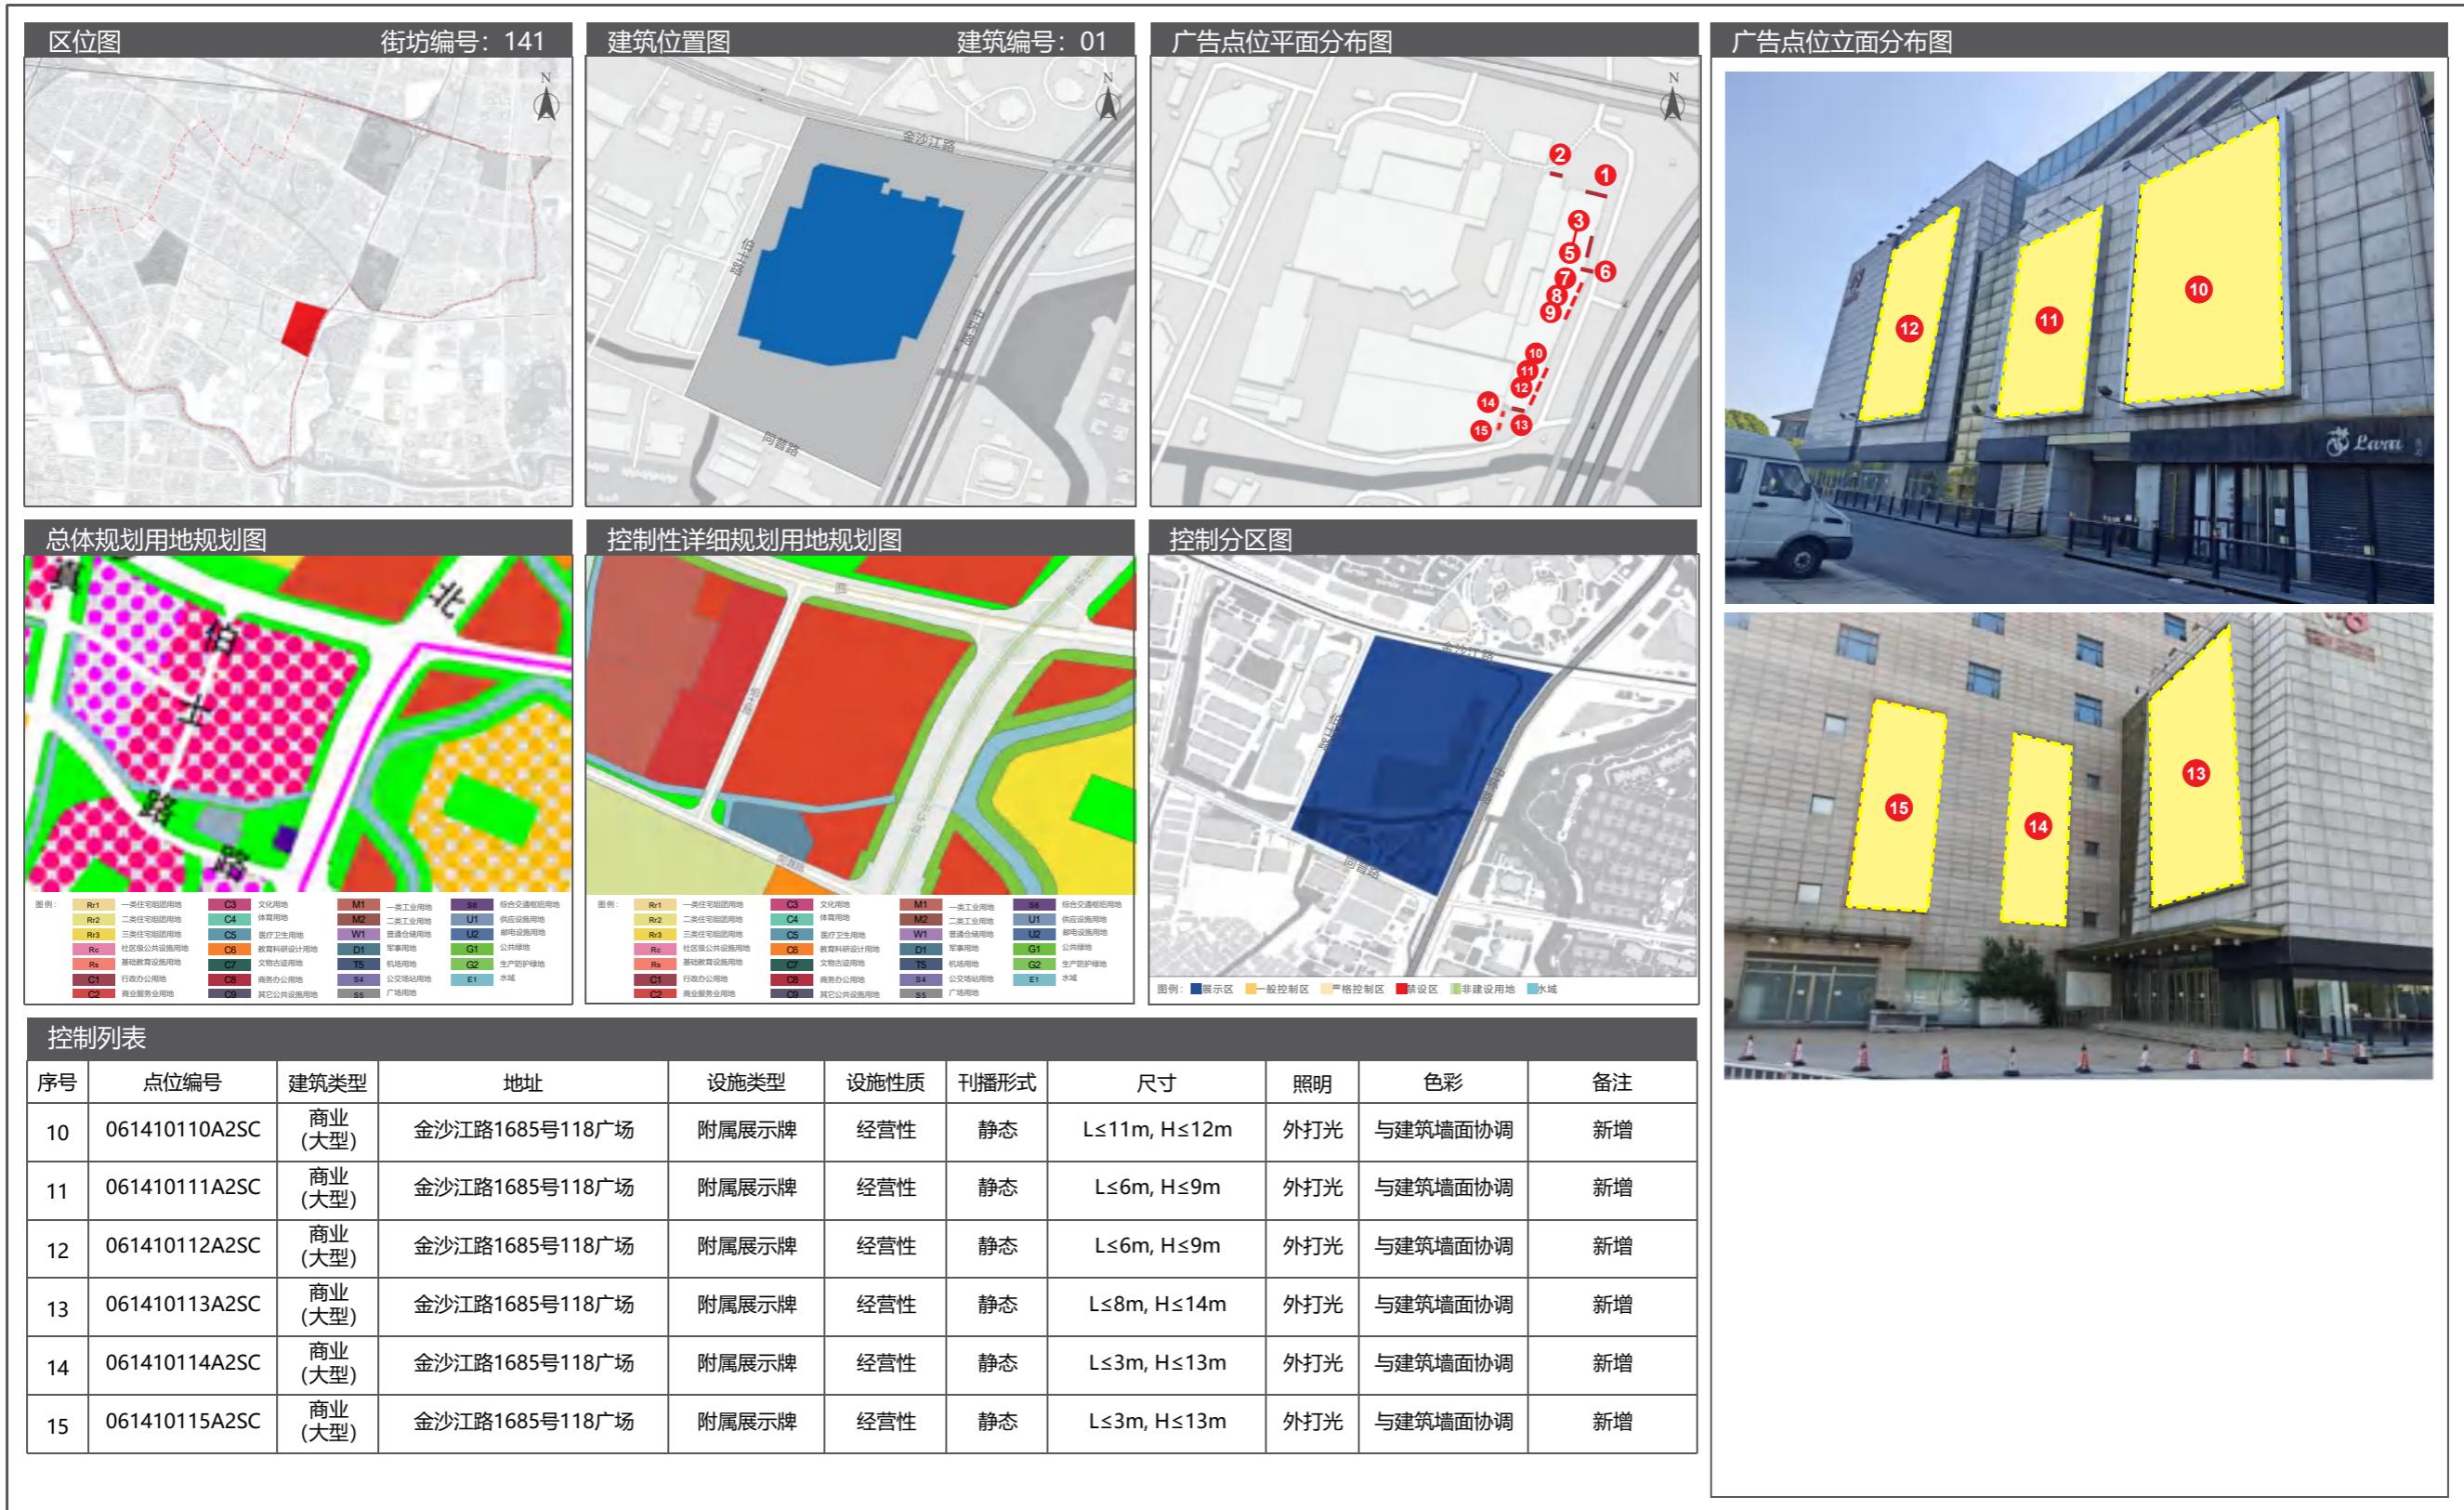


10 长征镇户外广告设施设置实施图则

10.5 广告设置详图



10.5 广告设置详图

10 长征镇户外广告设施设置实施图则

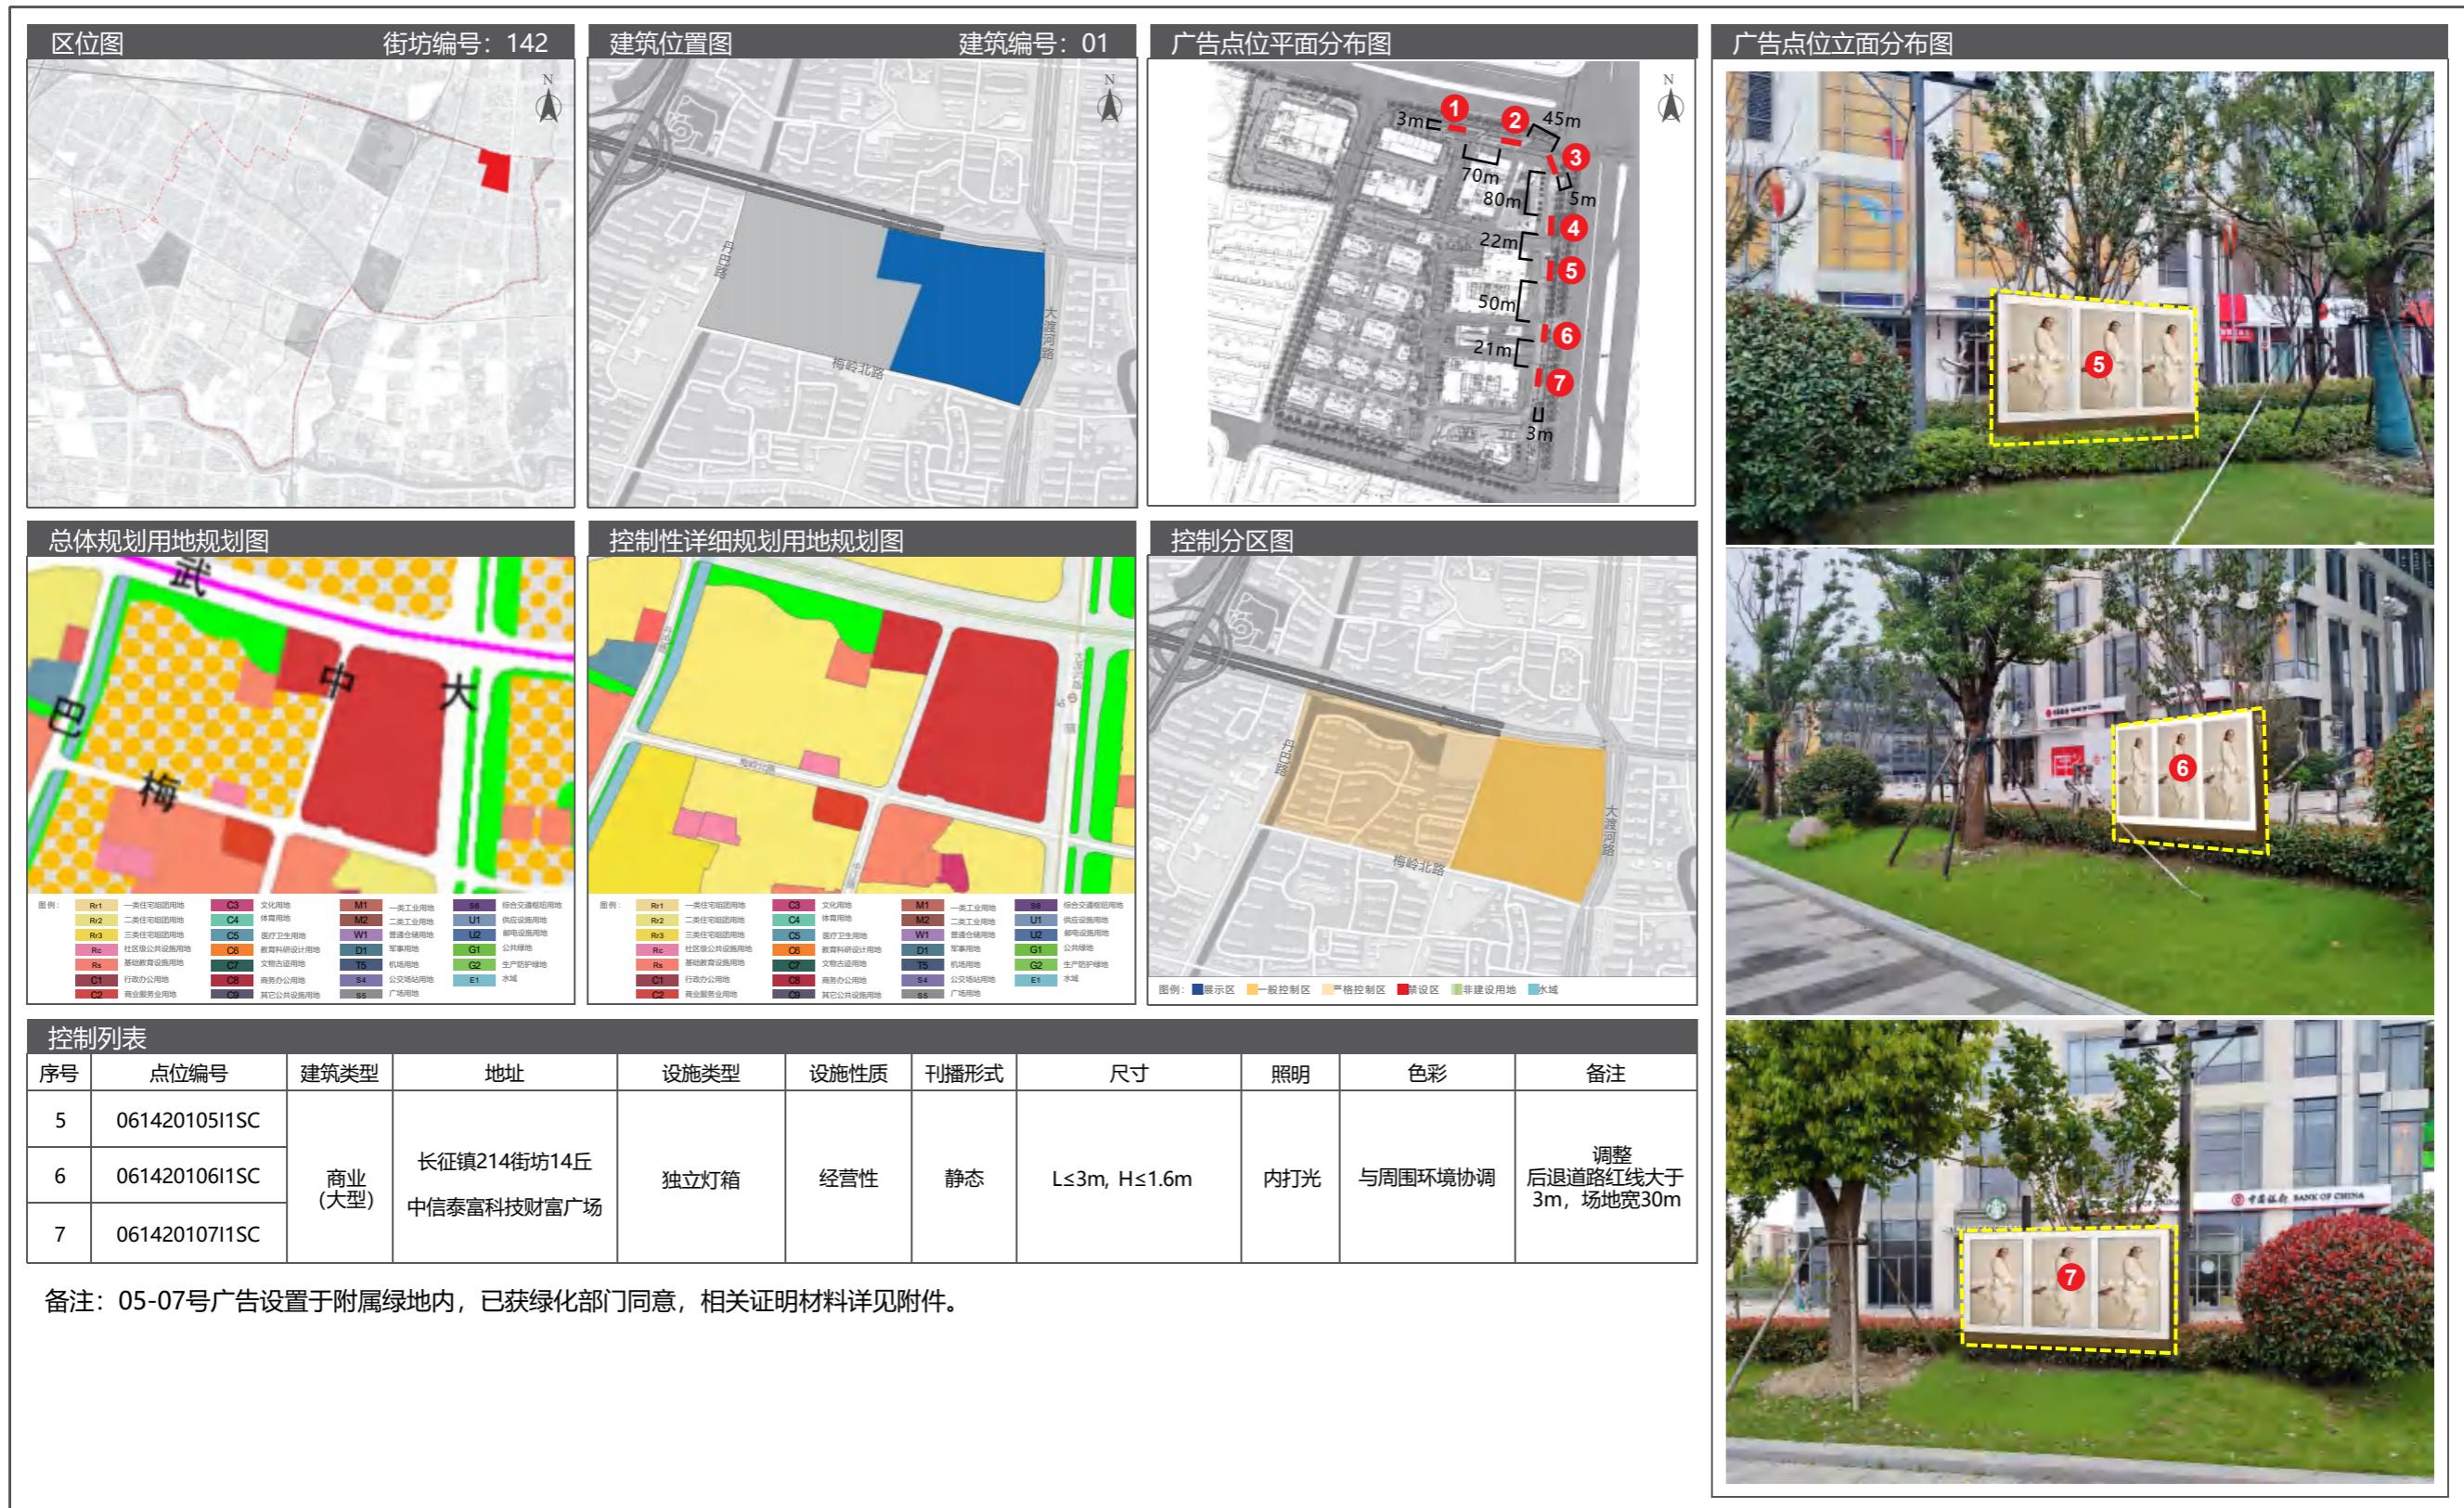


10 长征镇户外广告设施设置实施图则

10.5 广告设置详图




10.5 广告设置详图

10 长征镇户外广告设施设置实施图则

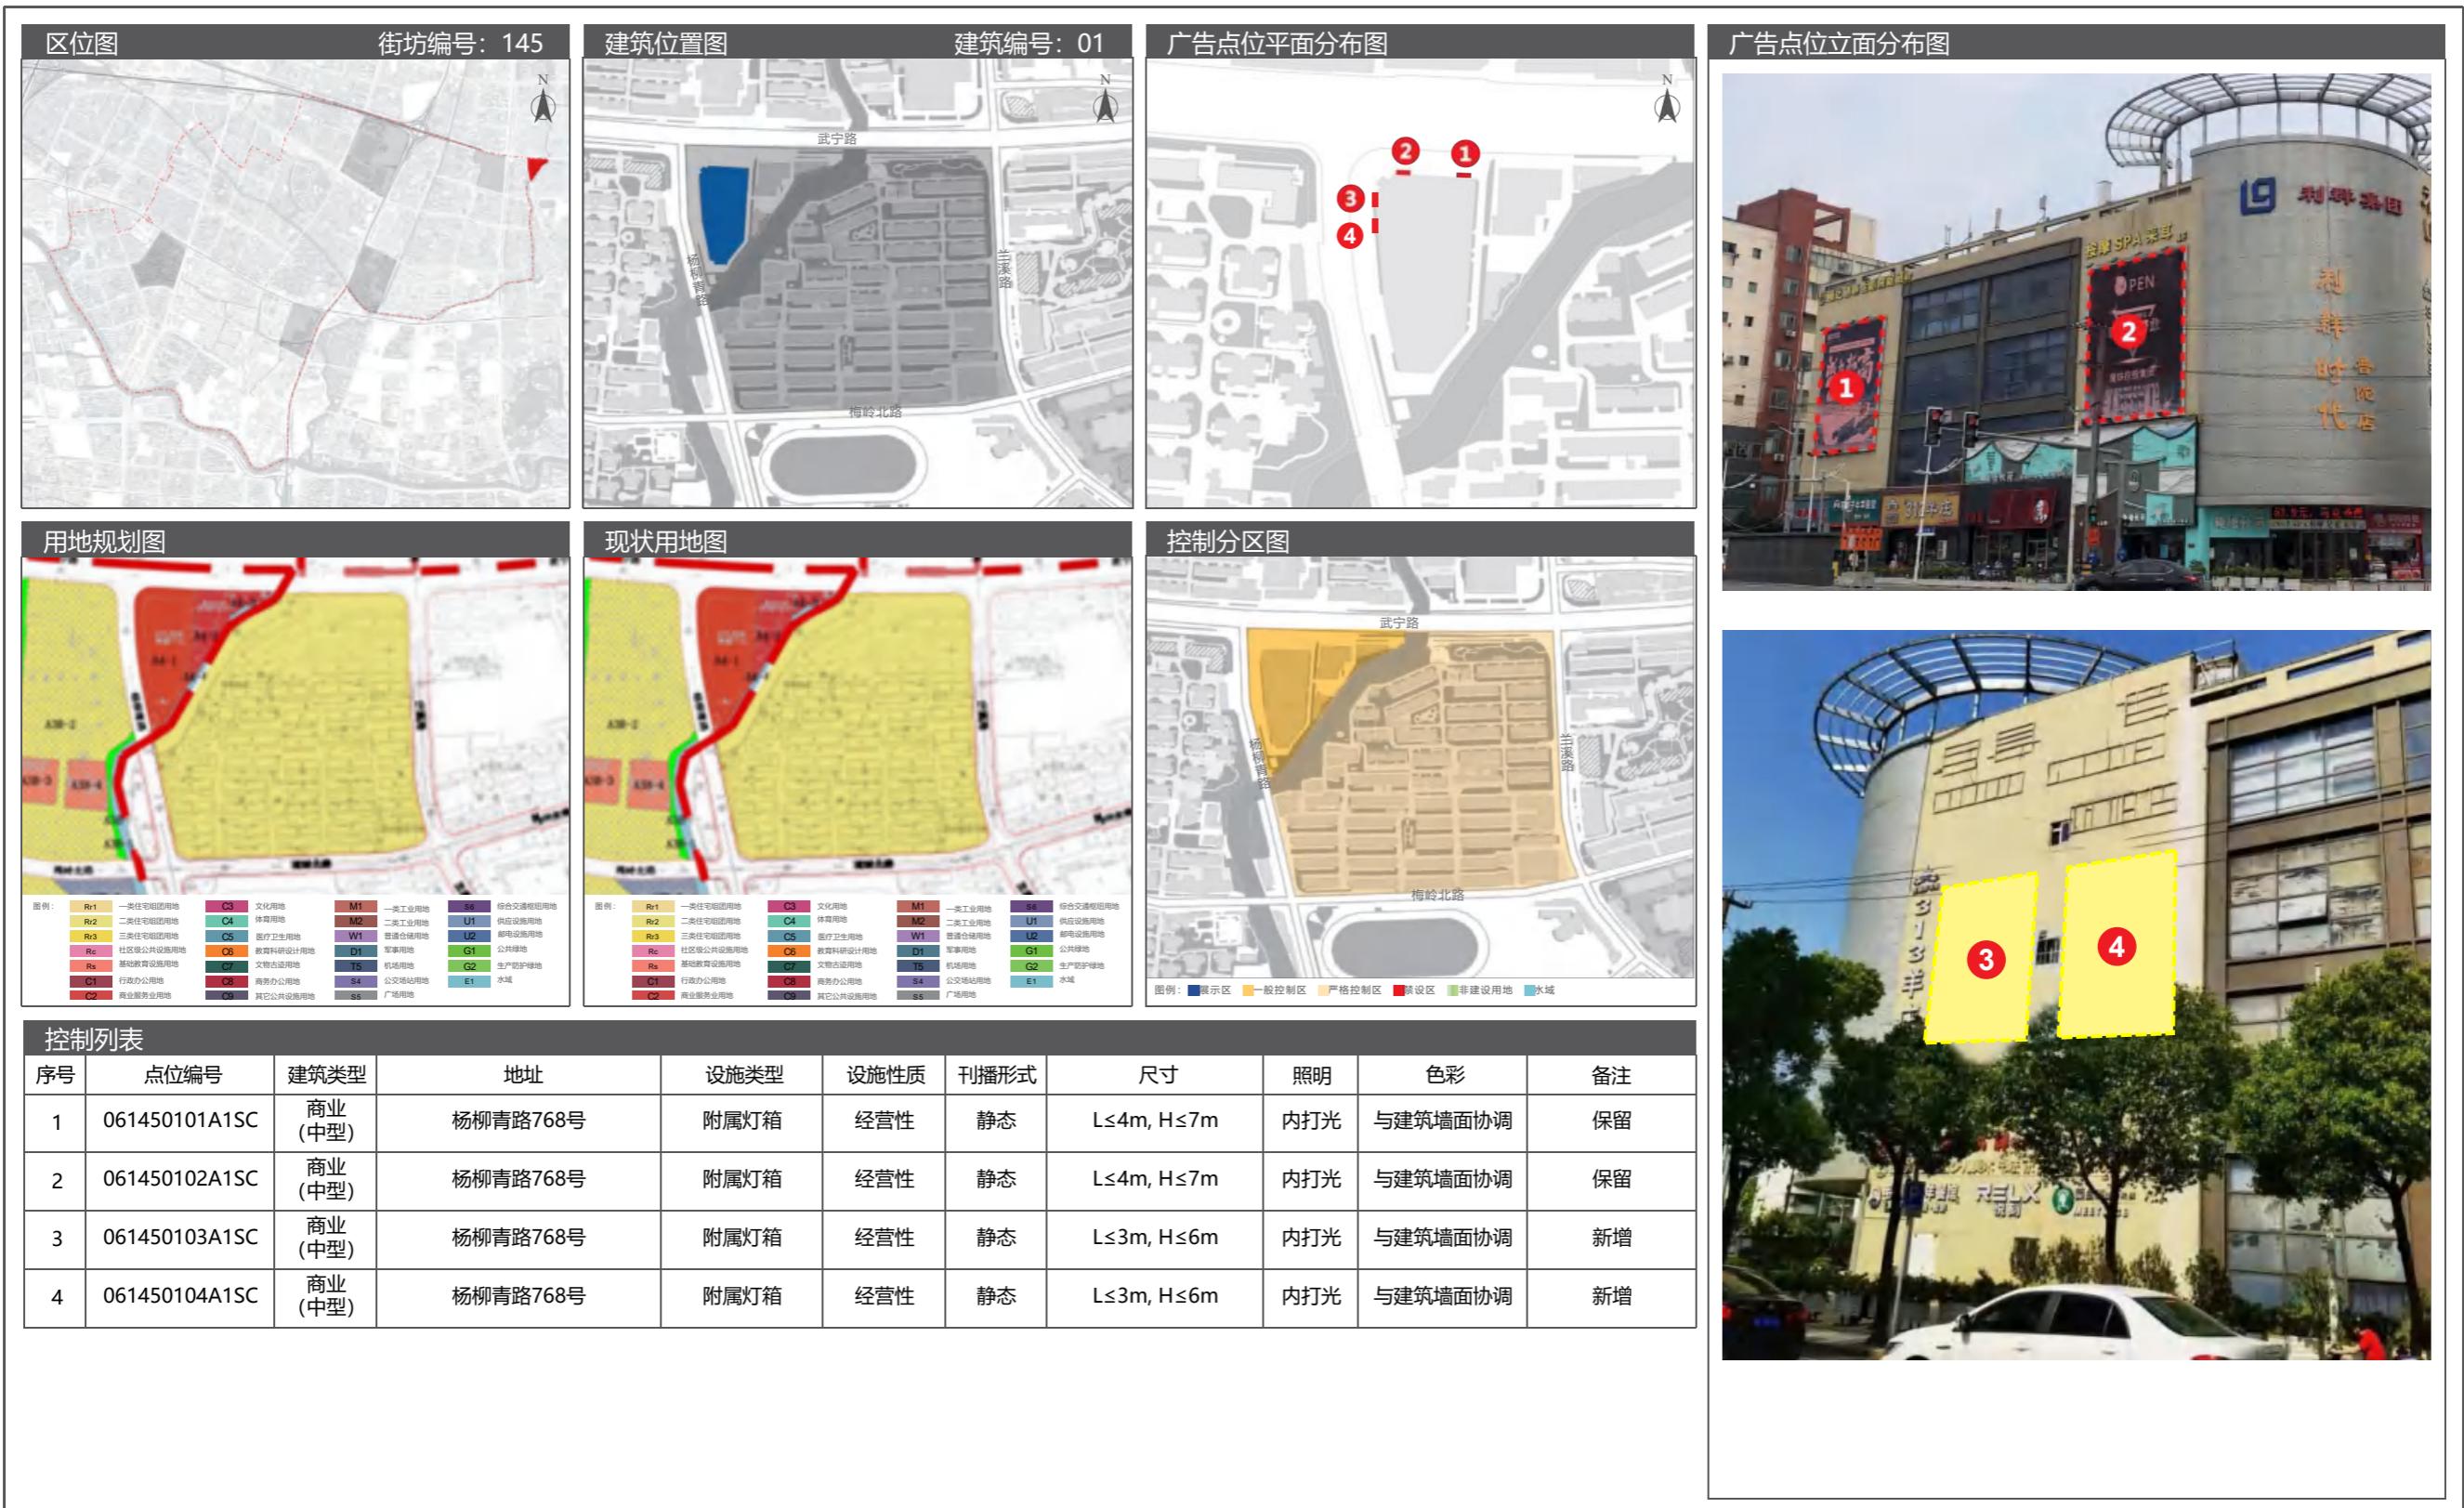


10 长征镇户外广告设施设置实施图则

10.5 广告设置详图

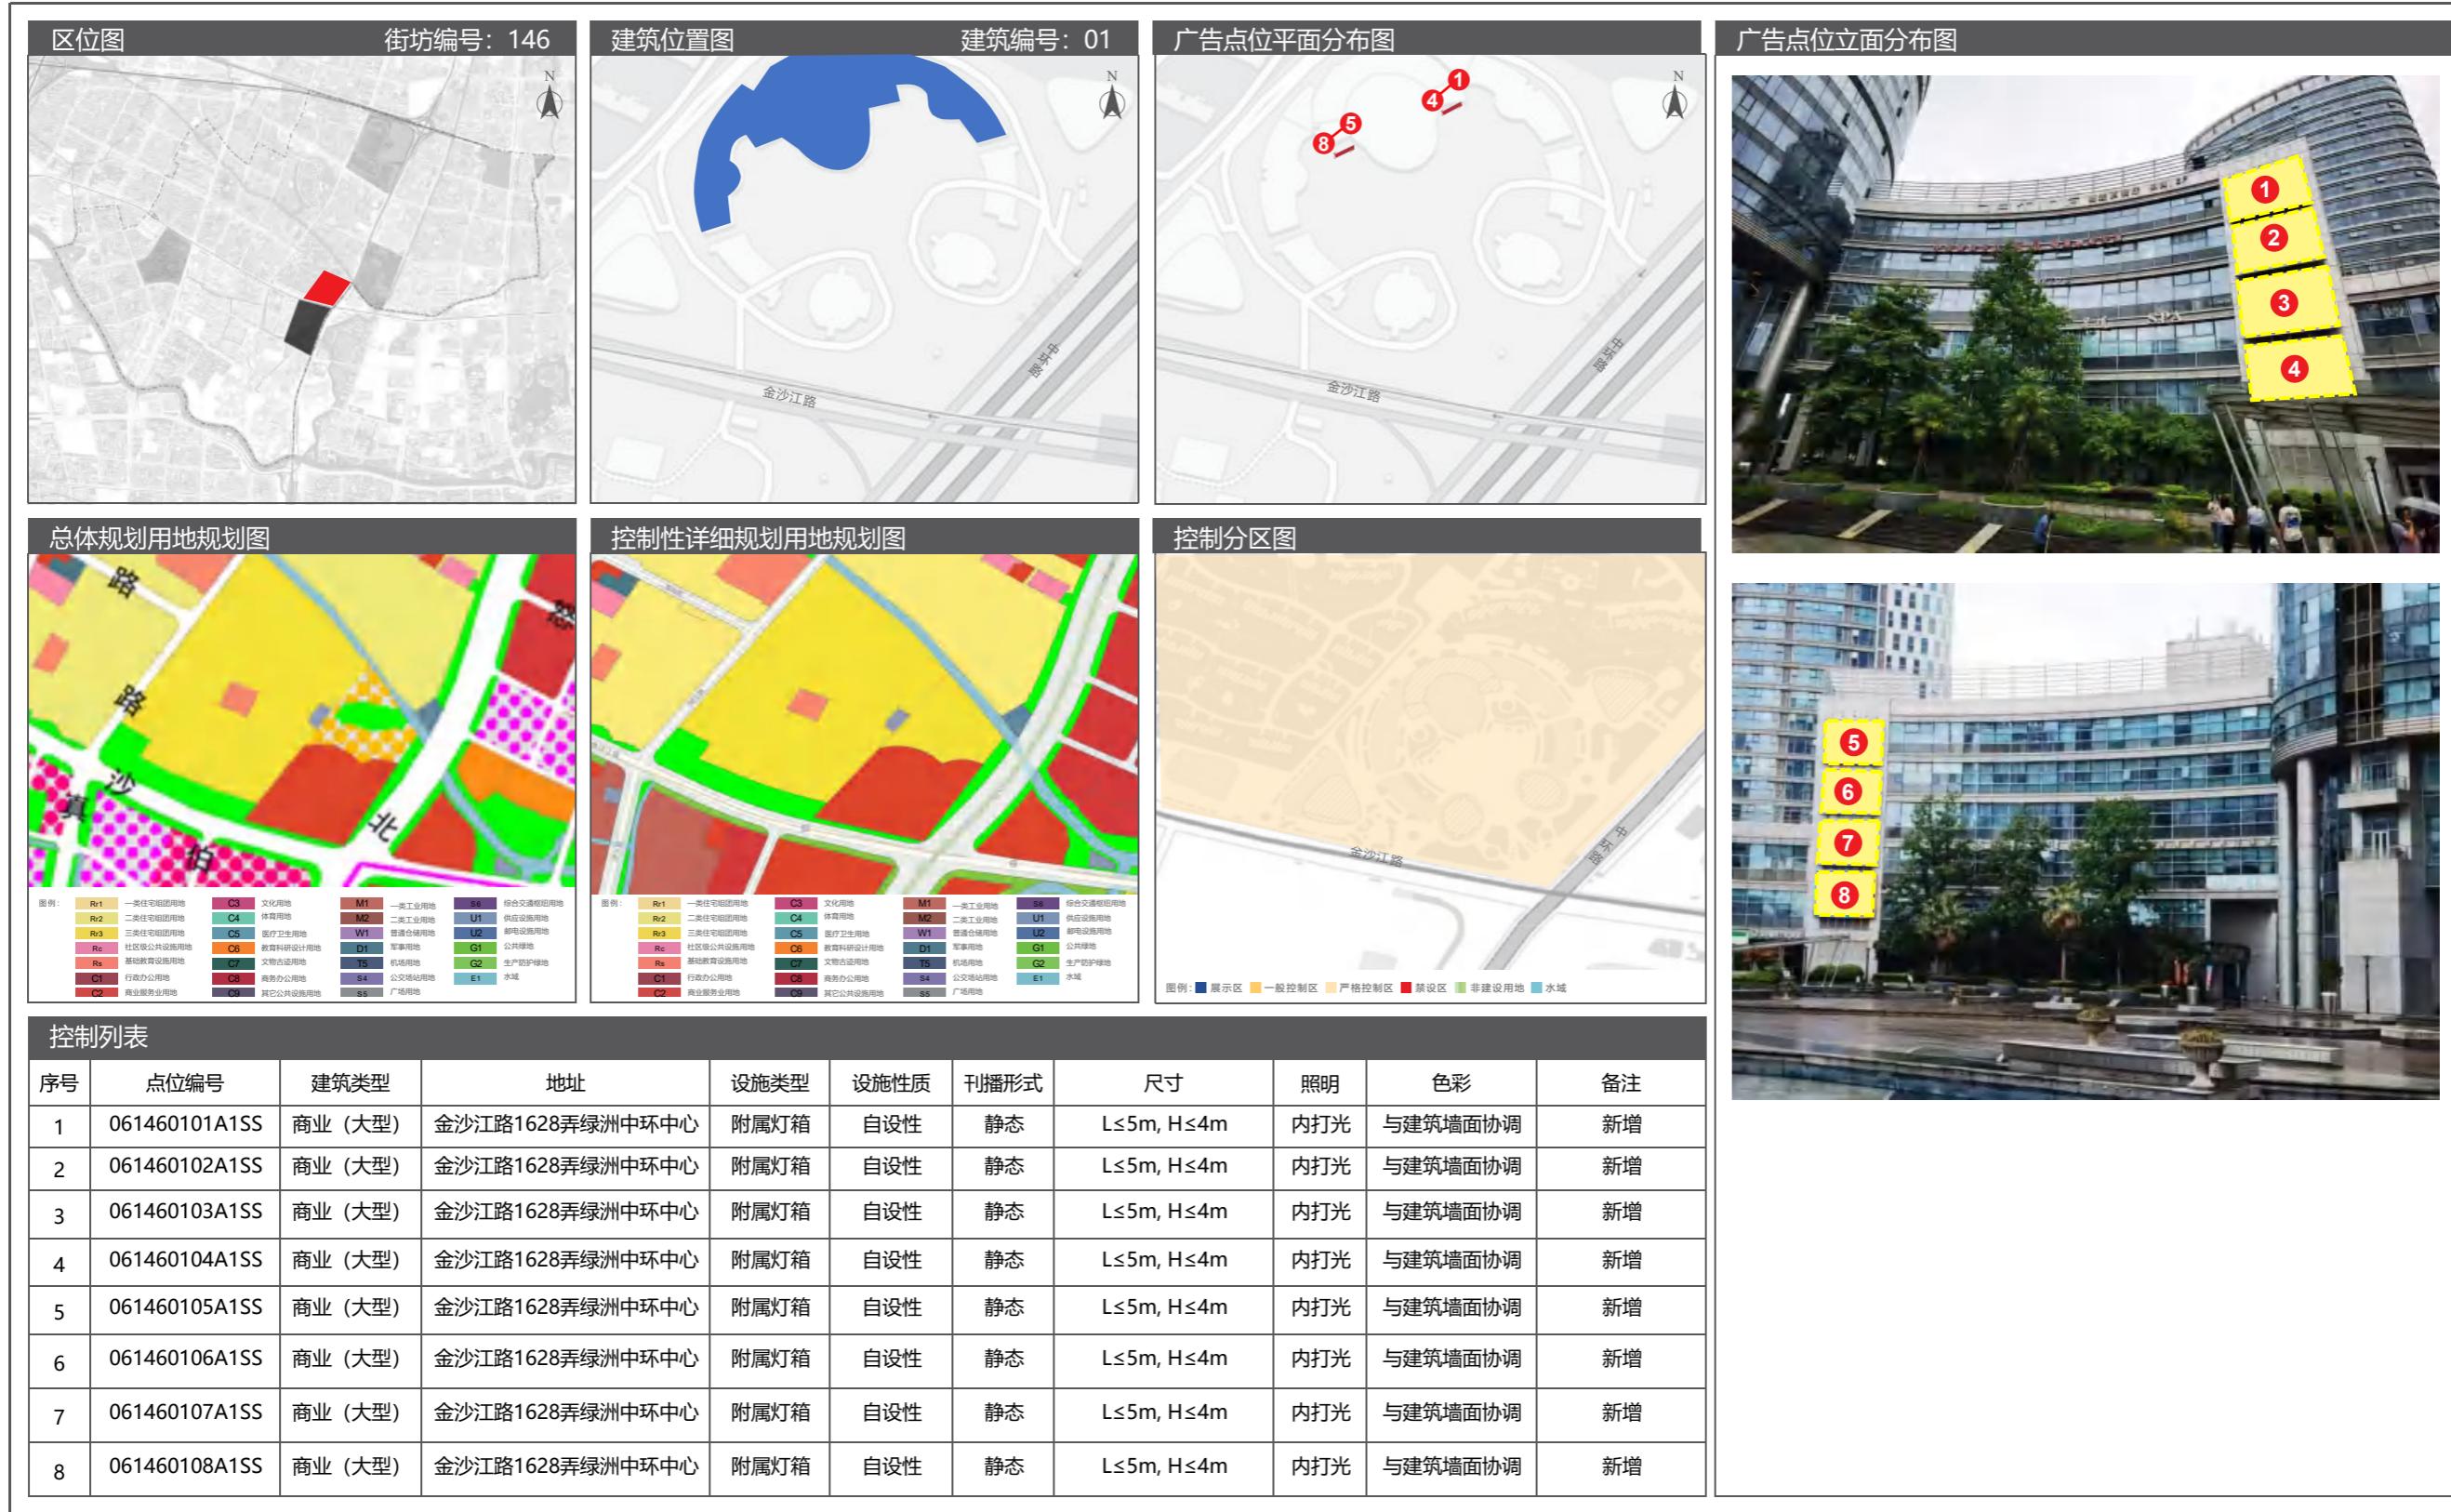


11 桃浦镇户外广告设施设置实施图则

11.1 街道区位图

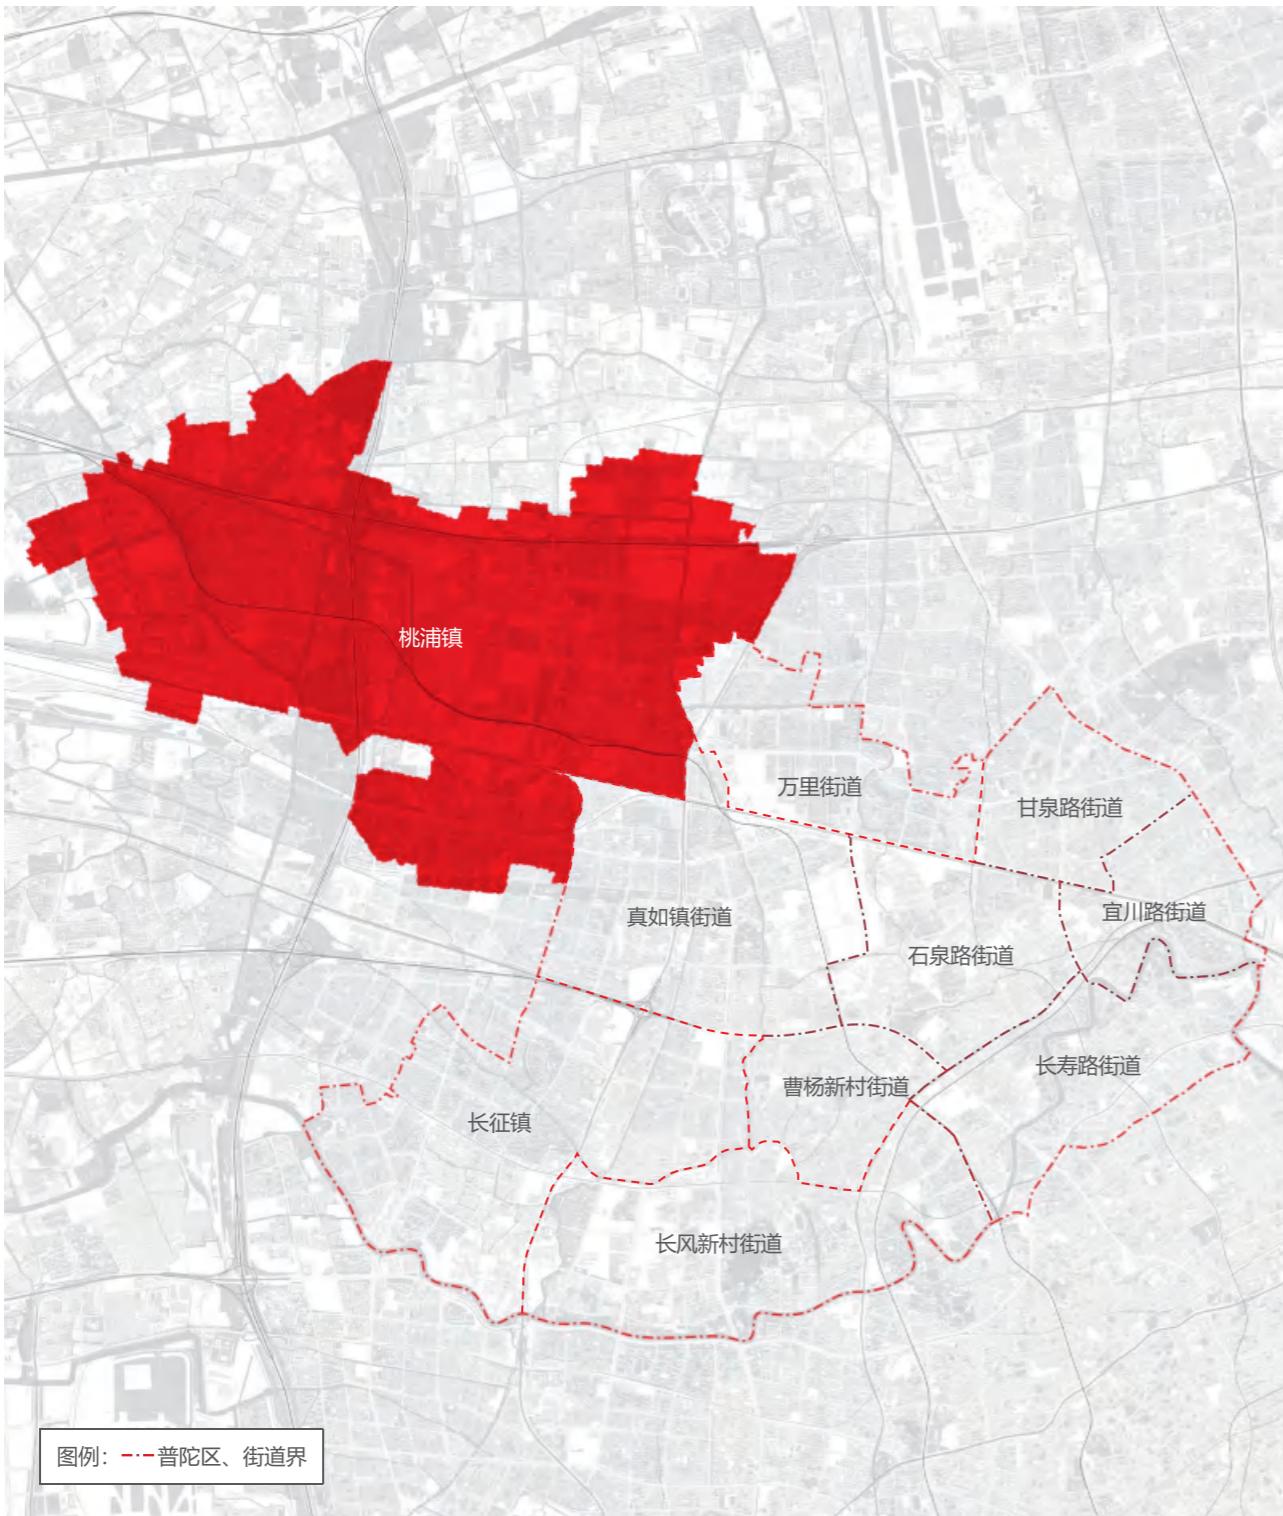

11.2 广告控制分区图

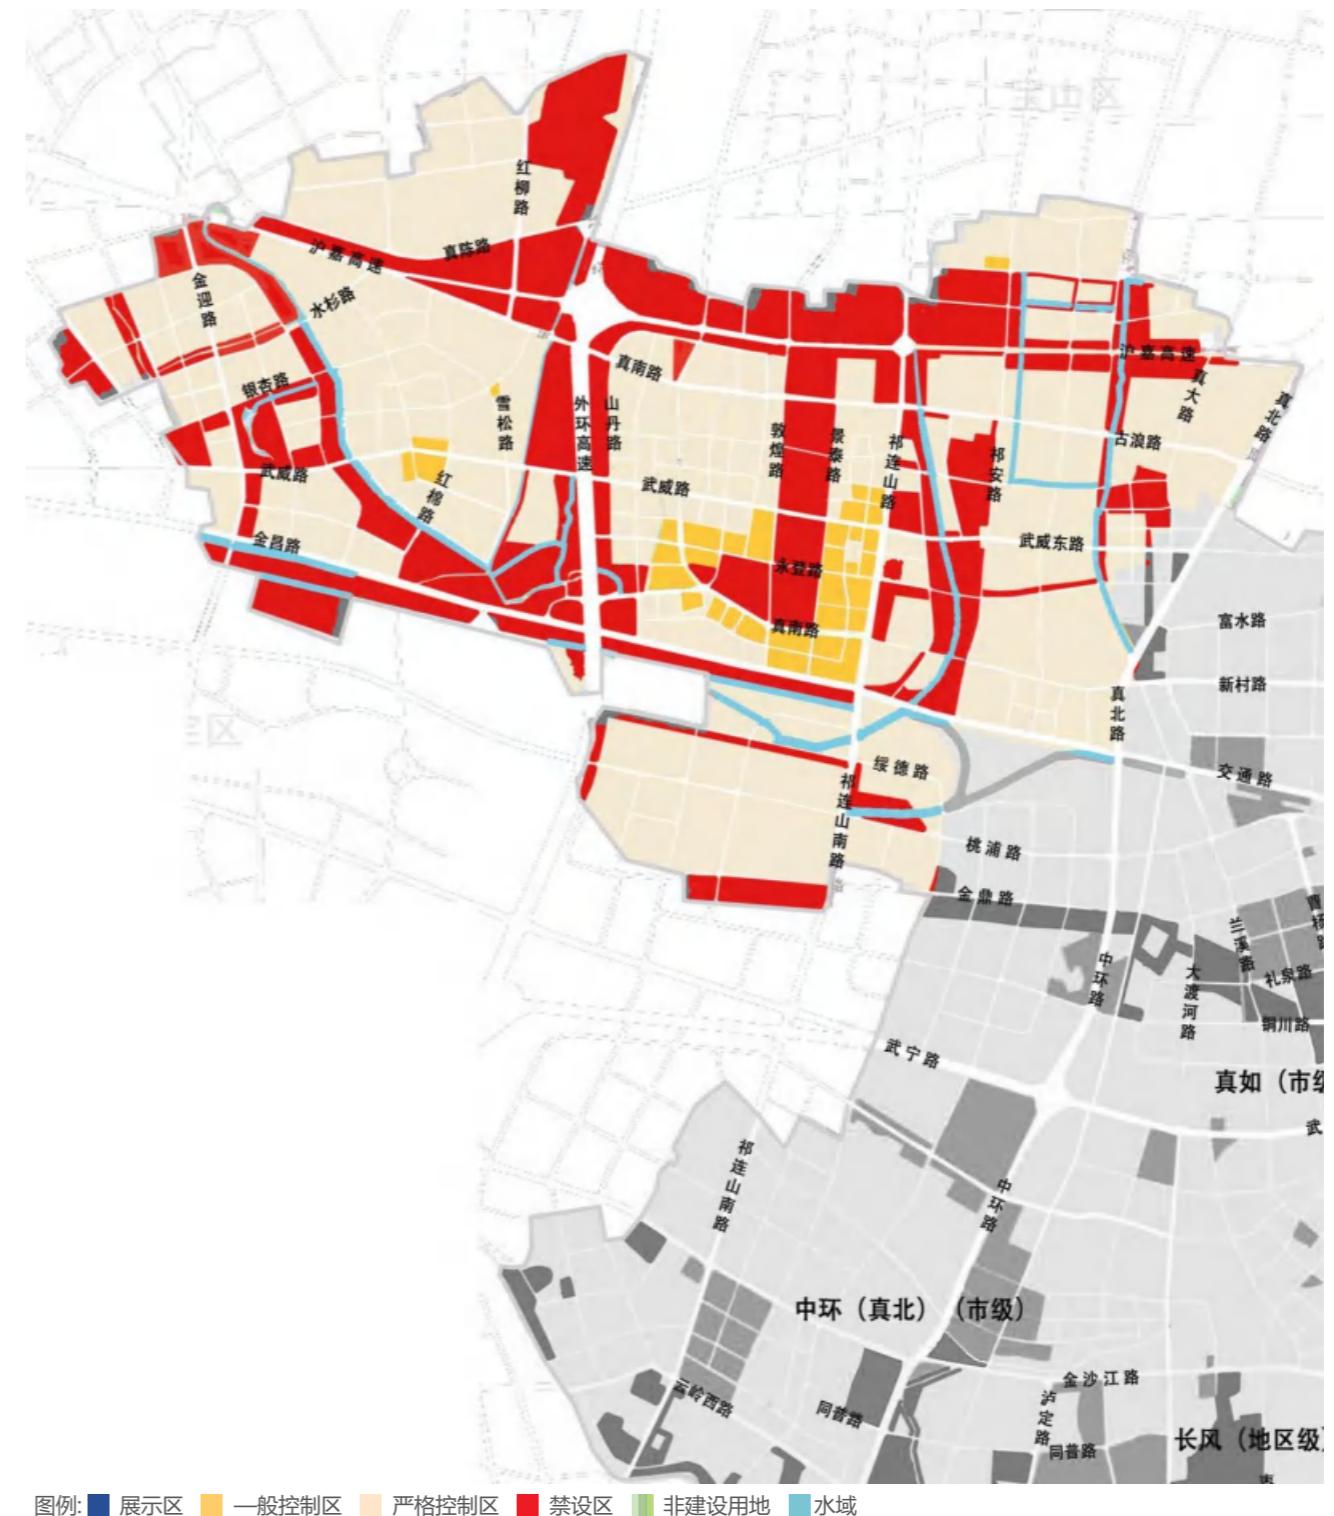

11 桃浦镇户外广告设施设置实施图则


11.3 土地使用规划图



图例：

Rr1	一类住宅组团用地	C3	文化用地	M1	一类工业用地	S6	综合交通枢纽用地
Rr2	二类住宅组团用地	C4	体育用地	M2	二类工业用地	U1	供应设施用地
Rr3	三类住宅组团用地	C5	医疗卫生用地	W1	普通仓储用地	U2	邮电设施用地
Rc	社区级公共设施用地	C6	教育科研设计用地	D1	军事用地	G1	公共绿地
Rs	基础教育设施用地	C7	文物古迹用地	T5	机场用地	G2	生产防护绿地
C1	行政办公用地	C8	商务办公用地	S4	公交场站用地	E1	水域
C2	商业服务业用地	C9	其它公共设施用地	S5	广场用地		

11.4 广告设置索引图

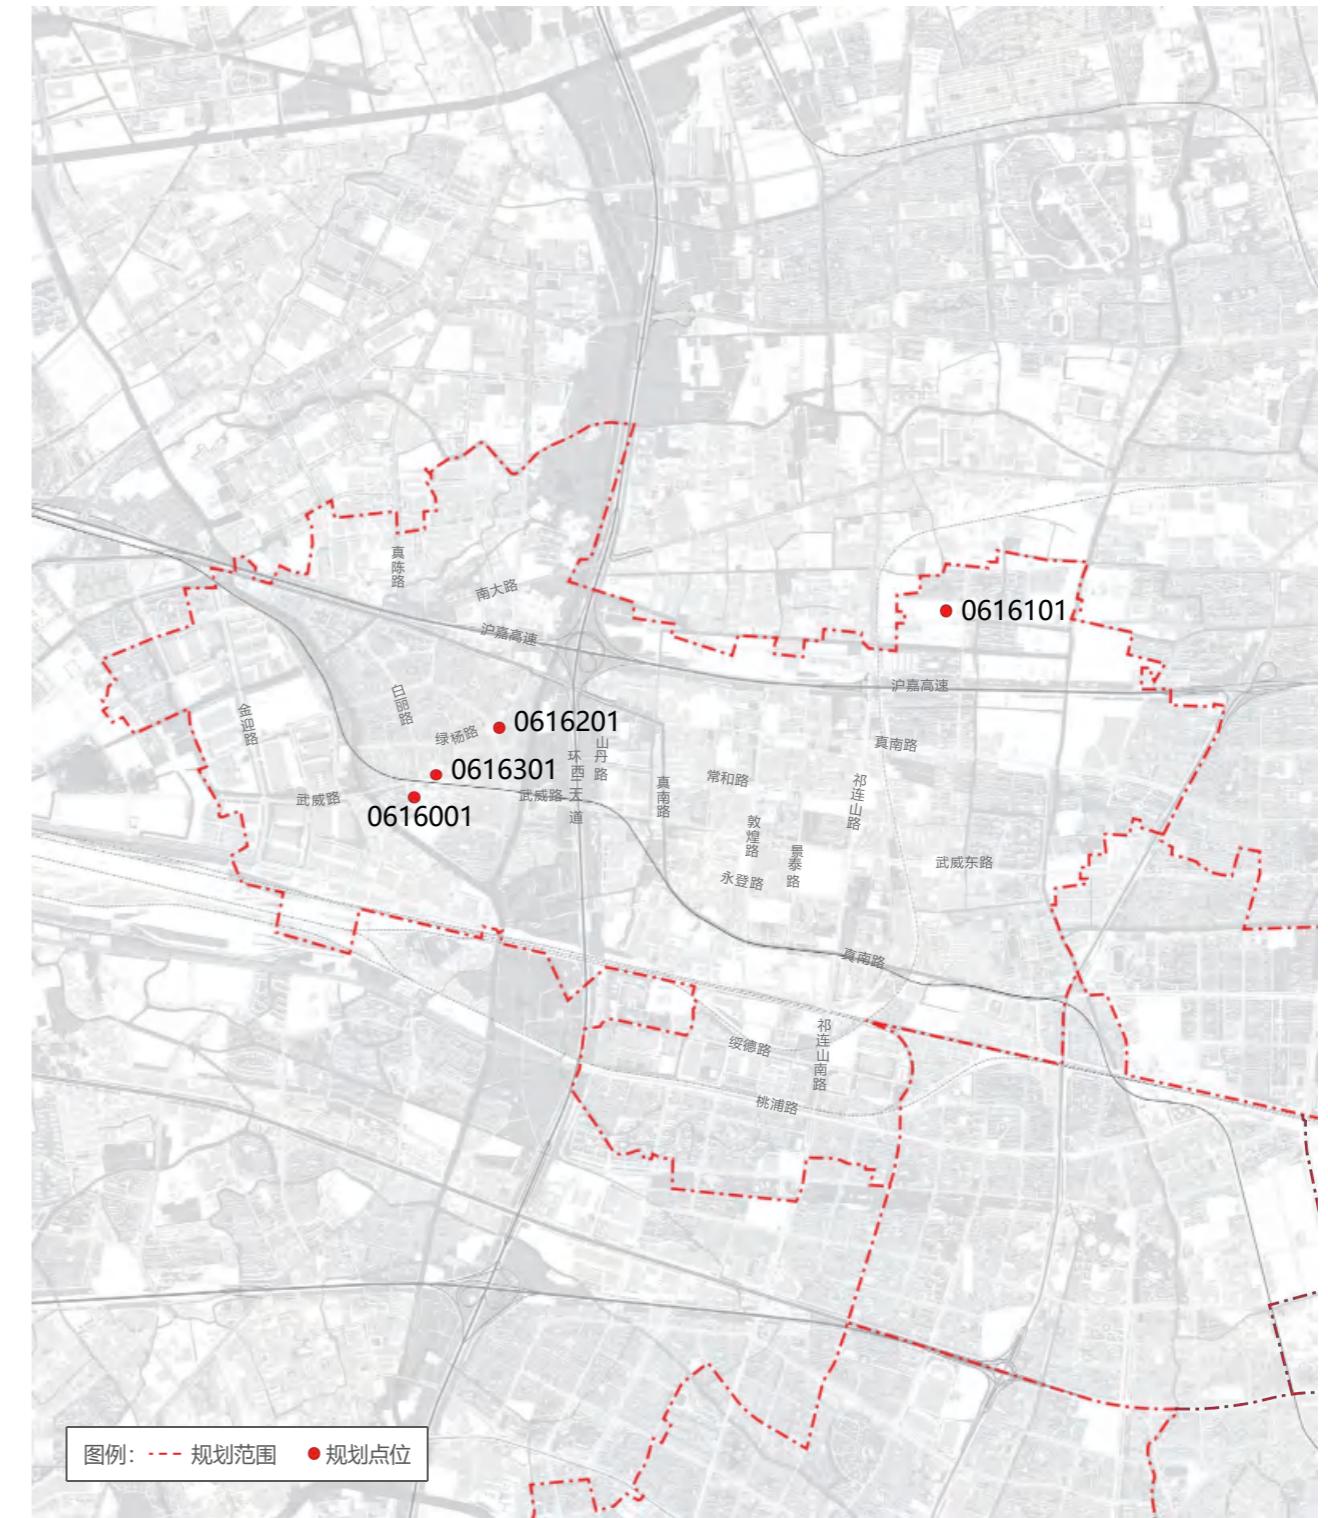

11 桃浦镇户外广告设施设置实施图则

11.5 广告设置详图



附表1：户外广告设施设置汇总表

类型	附属式								独立式					合计
	灯箱	展示牌	电子显示装置类	灯箱布	贴膜式	旗帜式	投影类	其它	灯箱	展示牌	电子显示装置类	立体实物造型	其它	
数量(块)	388	111	25	/	7	6	/	4	42	/	/	/	/	
比例	66.5%	19.0%	4.3%	/	1.2%	1.1%	/	0.7%	7.2%	/	/	/	/	583

附表2：实施方案户外广告设施设置比较一览表

类型	附属式								独立式					合计
	灯箱	展示牌	电子显示装置类	灯箱布	贴膜式	旗帜式	投影类	其它	灯箱	展示牌	电子显示装置类	立体实物造型	其它	
原实施方案阵地点位数量(块)	316	93	17	/	6	/	/	2	30	/	/	/	/	464
本方案阵地点位数量(块)	388	111	25	/	7	6	/	4	42	/	/	/	/	583
变化情况(块)	+72	+18	+8	/	+1	+6	/	2	+12	/	/	/	/	119
备注说明	其中经营性491块,自设性65块,公益性28块													

类型	动态	静态	合计
原实施方案阵地点位数量(块)	14	450	464
本方案阵地点位数量(块)	16	567	583

附表3：公益性广告规划点位一览表

序号	点位编号	建筑类型	街镇	地址	设施类型	设施性质	刊播形式	尺寸	照明	色彩	备注
1	060010102A1SP	商业	长寿路街道	莫干山路600号天安广场	附属灯箱	公益性	静态	L≤11.4m, H≤4.2m	内打光	与建筑墙面协调	勘误
2	060040108A2SP	商业	长寿路街道	长寿路155号巴黎春天	附属展示牌	公益性	静态	L≤4.5m, H≤24m	外打光	与建筑墙面协调	保留
3	060050211I1SP	商业	长寿路街道	长寿路333号旭辉里	独立灯箱	公益性	静态	L≤0.9m, H≤2.2m	内打光	与周围环境协调	保留
4	060100101A2SP	商业	长寿路街道	武宁路101号我格广场	附属展示牌	公益性	静态	L≤14.5m, H≤6.5m	外打光	与建筑墙面协调	调整
5	060200101A1SP	商业	宜川路街道	光新路310号香溢花城	附属灯箱	公益性	静态	L≤4m, H≤8m	内打光	与建筑墙面协调	调整
6	060220103A5SP	商业	宜川路街道	中山北路1777号飞洲时代大厦	附属贴膜式	公益性	静态	L≤12.8m, H≤9.8m	/	与建筑墙面协调	保留
7	060400105A1SP	商业	石泉路街道	铜川路68号新城市中心广场	附属灯箱	公益性	静态	L≤3.5m, H≤9.5m	内打光	与建筑墙面协调	调整
8	060800101A1SP	商业	曹杨新村街道	兰溪路137号曹杨商城	附属灯箱	公益性	静态	L≤3m, H≤6m	内打光	与建筑墙面协调	保留
9	060810101A1SP	商业	曹杨新村街道	中山北路2911号中关村科技大厦	附属灯箱	公益性	静态	L≤4m, H≤4m	内打光	与建筑墙面协调	保留
10	061010118A1SP	商业	长风新村街道	中山北路3300号月星环球港	附属灯箱	公益性	静态	L≤3m, H≤4.5m	内打光	与建筑墙面协调	保留
11	061010119A1SP	商业	长风新村街道	中山北路3300号月星环球港	附属灯箱	公益性	静态	L≤3m, H≤4.5m	内打光	与建筑墙面协调	保留
12	061010145A1SP	商业	长风新村街道	中山北路3300号月星环球港	附属灯箱	公益性	静态	L≤2.6m, H≤1.4m	内打光	与建筑墙面协调	保留
13	061010146A1SP	商业	长风新村街道	中山北路3300号月星环球港	附属灯箱	公益性	静态	L≤2.6m, H≤1.4m	内打光	与建筑墙面协调	保留
14	061030105A1SP	商业	长风新村街道	泸定路388号桃源π商业广场	附属灯箱	公益性	静态	L≤8m, H≤2.7m	内打光	与建筑墙面协调	保留
15	061040111A1SP	商业	长风新村街道	大渡河路178号长风大悦城	附属灯箱	公益性	静态	L≤6m, H≤10m	内打光	与建筑墙面协调	调整
16	061050113I1SP	商业	长风新村街道	大渡河路556弄和大渡河路508号	独立灯箱	公益性	静态	L≤1m, H≤2m	内打光	与周围环境协调	保留
17	061200117A2SP	商业	真如镇	曹杨路2033号普陀绿地缤纷城	附属展示牌	公益性	静态	L≤3.7m, H≤11.4m	外打光	与建筑墙面协调	保留
18	061210115A1SP	商业	真如镇	曹杨路1888号上海复悦荟	附属灯箱	公益性	静态	L≤5m, H≤12m	内打光	与建筑墙面协调	调整
19	061220201A1SP	商业	真如镇	曹杨路1660号	附属灯箱	公益性	静态	L≤1.5m, H≤3m	内打光	与建筑墙面协调	保留
20	061230104A1SP	商业	真如镇	礼尚路55号	附属灯箱	公益性	静态	L≤7.6m, H≤4.9m	内打光	与建筑墙面协调	保留
21	061280101A8SP	文化	真如镇	铜川路1869号普陀区美术馆	其它附属式	公益性	静态	L≤8m, H≤1.5m	内打光	与建筑墙面协调	新增
22	061280102A8SP	文化	真如镇	铜川路1869号普陀区美术馆	其它附属式	公益性	静态	L≤6m, H≤1.5m	内打光	与建筑墙面协调	新增
23	061400101A1SP	商业	长征镇	真光路1288号百联中环购物广场	附属灯箱	公益性	静态	L≤4m, H≤7.5m	内打光	与建筑墙面协调	调整
24	061400207A2SP	商业	长征镇	梅川路1258号迪卡侬	附属展示牌	公益性	静态	L≤5m, H≤6m	外打光	与建筑墙面协调	调整
25	061410106A2SP	商业	长征镇	金沙江路1685号118广场	附属展示牌	公益性	静态	L≤3m, H≤12m	外打光	与建筑墙面协调	新增
26	061420117A1SP	商业	长征镇	长征镇214街坊14丘中信泰富科技财富广场	附属灯箱	公益性	静态	L≤2.5m, H≤8m	内打光	与建筑墙面协调	保留
27	061600104A2SP	商业	桃浦镇	武威路1285号新邻天地广场	附属展示牌	公益性	静态	L≤5m, H≤8m	外打光	与建筑墙面协调	保留
28	061600120A2SP	商业	桃浦镇	武威路1285号新邻天地广场	附属展示牌	公益性	静态	L≤4m, H≤8m	外打光	与建筑墙面协调	保留
29	061610110A1SP	商业	桃浦镇	连亮路 368 号	附属灯箱	公益性	静态	L≤3m, H≤6m	内打光	与建筑墙面协调	保留
30	061630111A1SP	商业	桃浦镇	武威路1118号白丽生活广场	附属灯箱	公益性	静态	L≤9m, H≤4m	内打光	与建筑墙面协调	保留

附表4：户外广告规划点位一览表

序号	点位编号	建筑类型	街镇	地址	设施类型	设施性质	刊播形式	尺寸	照明	色彩	备注
1	060010101A1SC	商业	长寿路街道	莫干山路600号天安广场	附属灯箱	经营性	静态	L≤7.7m, H≤4.5m	内打光	与建筑墙面协调	勘误
2	060010102A1SP	商业	长寿路街道	莫干山路600号天安广场	附属灯箱	公益性	静态	L≤11.4m, H≤4.2m	内打光	与建筑墙面协调	勘误
3	060010103A1SC	商业	长寿路街道	莫干山路600号天安广场	附属灯箱	经营性	静态	L≤6.4m, H≤4.2m	内打光	与建筑墙面协调	勘误
4	060010104A1SC	商业	长寿路街道	莫干山路600号天安广场	附属灯箱	经营性	静态	L≤7m, H≤4.5m	内打光	与建筑墙面协调	勘误
5	060010105A1SC	商业	长寿路街道	莫干山路600号天安广场	附属灯箱	经营性	静态	L≤7.9m, H≤4.5m	内打光	与建筑墙面协调	勘误
6	060010106A1SC	商业	长寿路街道	莫干山路600号天安广场	附属灯箱	经营性	静态	L≤4.9m, H≤4.5m	内打光	与建筑墙面协调	勘误
7	060010107A1SC	商业	长寿路街道	莫干山路600号天安广场	附属灯箱	经营性	静态	L≤7m, H≤10m	内打光	与建筑墙面协调	勘误
8	060010108A1SC	商业	长寿路街道	莫干山路600号天安广场	附属灯箱	经营性	静态	L≤2.9m, H≤10.2m	内打光	与建筑墙面协调	勘误
9	060010109A1SC	商业	长寿路街道	莫干山路600号天安广场	附属灯箱	经营性	静态	L≤9.4m, H≤3.5m	内打光	与建筑墙面协调	勘误
10	060010110A1SC	商业	长寿路街道	莫干山路600号天安广场	附属灯箱	经营性	静态	L≤6.4m, H≤10.2m	内打光	与建筑墙面协调	勘误
11	060010111A1SC	商业	长寿路街道	莫干山路600号天安广场	附属灯箱	经营性	静态	L≤4.9m, H≤4.5m	内打光	与建筑墙面协调	勘误
12	060010112A1SC	商业	长寿路街道	莫干山路600号天安广场	附属灯箱	经营性	静态	L≤6.4m, H≤10m	内打光	与建筑墙面协调	勘误
13	060010113A1SC	商业	长寿路街道	莫干山路600号天安广场	附属灯箱	经营性	静态	L≤5.5m, H≤4.5m	内打光	与建筑墙面协调	勘误
14	060010114A1SC	商业	长寿路街道	莫干山路600号天安广场	附属灯箱	经营性	静态	L≤3.4m, H≤10m	内打光	与建筑墙面协调	勘误
15	060010115A1SC	商业	长寿路街道	莫干山路600号天安广场	附属灯箱	经营性	静态	L≤3m, H≤10m	内打光	与建筑墙面协调	勘误
16	060010116A1SC	商业	长寿路街道	莫干山路600号天安广场	附属灯箱	经营性	静态	L≤7.9m, H≤4.5m	内打光	与建筑墙面协调	勘误
17	060010117A1SC	商业	长寿路街道	莫干山路600号天安广场	附属灯箱	经营性	静态	L≤7m, H≤3.7m	内打光	与建筑墙面协调	勘误
18	060010118A1SC	商业	长寿路街道	莫干山路600号天安广场	附属灯箱	经营性	静态	L≤4.9m, H≤4.5m	内打光	与建筑墙面协调	勘误
19	060010119A1SC	商业	长寿路街道	莫干山路600号天安广场	附属灯箱	经营性	静态	L≤5.5m, H≤4.5m	内打光	与建筑墙面协调	勘误
20	060010120A1SC	商业	长寿路街道	莫干山路600号天安广场	附属灯箱	经营性	静态	L≤10.9m, H≤4.5m	内打光	与建筑墙面协调	勘误
21	060010121A1SC	商业	长寿路街道	莫干山路600号天安广场	附属灯箱	经营性	静态	L≤8.5m, H≤4.4m	内打光	与建筑墙面协调	勘误
22	060010122A1SC	商业	长寿路街道	莫干山路600号天安广场	附属灯箱	经营性	静态	L≤7m, H≤4.5m	内打光	与建筑墙面协调	勘误
23	060010123A1SC	商业	长寿路街道	莫干山路600号天安广场	附属灯箱	经营性	静态	L≤9.4m, H≤4.5m	内打光	与建筑墙面协调	勘误
24	060010124A1SC	商业	长寿路街道	莫干山路600号天安广场	附属灯箱	经营性	静态	L≤10m, H≤4.2m	内打光	与建筑墙面协调	勘误
25	060010125A1SC	商业	长寿路街道	莫干山路600号天安广场	附属灯箱	经营性	静态	L≤7.9m, H≤4.1m	内打光	与建筑墙面协调	勘误

附表4：户外广告规划点位一览表

序号	点位编号	建筑类型	街镇	地址	设施类型	设施性质	刊播形式	尺寸	照明	色彩	备注
26	060020101A2SC	商业	长寿路街道	澳门路168号月星家居	附属展示牌	经营性	静态	L≤5.5m, H≤11m	外打光	与建筑墙面协调	调整
27	060020102A3DC	商业	长寿路街道	澳门路168号月星家居	附属电子显示装置类	经营性	动态	L≤5.5m, H≤11m	LED	/	调整
28	060020103A2SC	商业	长寿路街道	澳门路168号月星家居	附属展示牌	经营性	静态	L≤5.5m, H≤11m	外打光	与建筑墙面协调	调整
29	060020104A2SC	商业	长寿路街道	澳门路168号月星家居	附属展示牌	经营性	静态	L≤5.5m, H≤11m	外打光	与建筑墙面协调	调整
30	060020105A3DC	商业	长寿路街道	澳门路168号月星家居	附属电子显示装置类	经营性	动态	L≤5.5m, H≤11m	LED	/	调整
31	060020106A2SC	商业	长寿路街道	澳门路168号月星家居	附属展示牌	经营性	静态	L≤5.5m, H≤11m	外打光	与建筑墙面协调	调整
32	060030101A2SS	文创	长寿路街道	澳门路477号中华1912文化创意园	附属展示牌	自设性	静态	L≤3m, H≤3.3m	外打光	与建筑墙面协调	保留
33	060030102A2SS	文创	长寿路街道	澳门路477号中华1912文化创意园	附属展示牌	自设性	静态	L≤3m, H≤3.3m	外打光	与建筑墙面协调	保留
34	060030103A2SS	文创	长寿路街道	澳门路477号中华1912文化创意园	附属展示牌	自设性	静态	L≤3m, H≤3.3m	外打光	与建筑墙面协调	保留
35	060030104A2SS	文创	长寿路街道	澳门路477号中华1912文化创意园	附属展示牌	自设性	静态	L≤3m, H≤3.3m	外打光	与建筑墙面协调	保留
36	060040101A3DC	商业	长寿路街道	长寿路155号巴黎春天	附属电子显示装置类	经营性	动态	L≤27.5m, H≤15.4m	LED	/	保留
37	060040102A2SC	商业	长寿路街道	长寿路155号巴黎春天	附属展示牌	经营性	静态	L≤8m, H≤17.6m	外打光	与建筑墙面协调	保留
38	060040103A2SC	商业	长寿路街道	长寿路155号巴黎春天	附属展示牌	经营性	静态	L≤8m, H≤17.6m	外打光	与建筑墙面协调	保留
39	060040104A2SC	商业	长寿路街道	长寿路155号巴黎春天	附属展示牌	经营性	静态	L≤8m, H≤17.6m	外打光	与建筑墙面协调	保留
40	060040105A2SC	商业	长寿路街道	长寿路155号巴黎春天	附属展示牌	经营性	静态	L≤6m, H≤24m	外打光	与建筑墙面协调	保留
41	060040106A2SC	商业	长寿路街道	长寿路155号巴黎春天	附属展示牌	经营性	静态	L≤13.5m, H≤4.5m	外打光	与建筑墙面协调	保留
42	060040107A2SC	商业	长寿路街道	长寿路155号巴黎春天	附属展示牌	经营性	静态	L≤4.5m, H≤24m	外打光	与建筑墙面协调	保留
43	060040108A2SP	商业	长寿路街道	长寿路155号巴黎春天	附属展示牌	公益性	静态	L≤4.5m, H≤24m	外打光	与建筑墙面协调	保留
44	060040109A2SC	商业	长寿路街道	长寿路155号巴黎春天	附属展示牌	经营性	静态	L≤4.1m, H≤22.2m	外打光	与建筑墙面协调	保留
45	060040110A2SC	商业	长寿路街道	长寿路155号巴黎春天	附属展示牌	经营性	静态	L≤7m, H≤22m	外打光	与建筑墙面协调	保留
46	060040111A2SC	商业	长寿路街道	长寿路155号巴黎春天	附属展示牌	经营性	静态	L≤11m, H≤13m	外打光	与建筑墙面协调	保留
47	060040112A1SC	商业	长寿路街道	长寿路155号巴黎春天	附属灯箱	经营性	静态	L≤11.2m, H≤4.5m	内打光	与建筑墙面协调	保留
48	060040113A1SC	商业	长寿路街道	长寿路155号巴黎春天	附属灯箱	经营性	静态	L≤4.5m, H≤6m	内打光	与建筑墙面协调	新增
49	060040114A1SC	商业	长寿路街道	长寿路155号巴黎春天	附属灯箱	经营性	静态	L≤8m, H≤6m	内打光	与建筑墙面协调	新增
50	060040115A1SC	商业	长寿路街道	长寿路155号巴黎春天	附属灯箱	经营性	静态	L≤7m, H≤7m	内打光	与建筑墙面协调	新增
51	060040116A1SC	商业	长寿路街道	长寿路155号巴黎春天	附属灯箱	经营性	静态	L≤7m, H≤6m	内打光	与建筑墙面协调	新增

附表4：户外广告规划点位一览表

序号	点位编号	建筑类型	街镇	地址	设施类型	设施性质	刊播形式	尺寸	照明	色彩	备注
52	060050101A1SC	商业	长寿路街道	西康路1143号鸿寿坊	附属灯箱	经营性	静态	L≤3m, H≤6m	内打光	与建筑墙面协调	保留
53	060050102A1SC	商业	长寿路街道	西康路1143号鸿寿坊	附属灯箱	经营性	静态	L≤6m, H≤9m	内打光	与建筑墙面协调	新增
54	060050103A1SC	商业	长寿路街道	西康路1143号鸿寿坊	附属灯箱	经营性	静态	L≤2.5m, H≤1.5m	内打光	与建筑墙面协调	新增
55	060050104A1SC	商业	长寿路街道	西康路1143号鸿寿坊	附属灯箱	经营性	静态	L≤2.5m, H≤1.5m	内打光	与建筑墙面协调	新增
56	060050105A1SC	商业	长寿路街道	西康路1143号鸿寿坊	附属灯箱	经营性	静态	L≤5m, H≤7.5m	内打光	与建筑墙面协调	新增
57	060050106A1SC	商业	长寿路街道	西康路1143号鸿寿坊	附属灯箱	经营性	静态	L≤4m, H≤7m	内打光	与建筑墙面协调	新增
58	060050107A1SC	商业	长寿路街道	西康路1143号鸿寿坊	附属灯箱	经营性	静态	L≤2.5m, H≤1.5m	内打光	与建筑墙面协调	新增
59	060050201A1SC	商业	长寿路街道	长寿路333号旭辉里	附属灯箱	经营性	静态	L≤27m, H≤4.5m	内打光	与建筑墙面协调	保留
60	060050202A1SC	商业	长寿路街道	长寿路333号旭辉里	附属灯箱	经营性	静态	L≤11m, H≤4.5m	内打光	与建筑墙面协调	保留
61	060050203A1SC	商业	长寿路街道	长寿路333号旭辉里	附属灯箱	经营性	静态	L≤11m, H≤4.5m	内打光	与建筑墙面协调	保留
62	060050204I1SC	商业	长寿路街道	长寿路333号旭辉里	独立灯箱	经营性	静态	L≤0.9m, H≤2.2m	内打光	与周围环境协调	保留
63	060050205I1SC	商业	长寿路街道	长寿路333号旭辉里	独立灯箱	经营性	静态	L≤0.9m, H≤2.2m	内打光	与周围环境协调	保留
64	060050206I1SC	商业	长寿路街道	长寿路333号旭辉里	独立灯箱	经营性	静态	L≤0.9m, H≤2.2m	内打光	与周围环境协调	保留
65	060050207I1SC	商业	长寿路街道	长寿路333号旭辉里	独立灯箱	经营性	静态	L≤0.9m, H≤2.2m	内打光	与周围环境协调	保留
66	060050208I1SC	商业	长寿路街道	长寿路333号旭辉里	独立灯箱	经营性	静态	L≤0.9m, H≤2.2m	内打光	与周围环境协调	保留
67	060050209I1SC	商业	长寿路街道	长寿路333号旭辉里	独立灯箱	经营性	静态	L≤0.9m, H≤2.2m	内打光	与周围环境协调	保留
68	060050210I1SC	商业	长寿路街道	长寿路333号旭辉里	独立灯箱	经营性	静态	L≤0.9m, H≤2.2m	内打光	与周围环境协调	保留
69	060050211I1SP	商业	长寿路街道	长寿路333号旭辉里	独立灯箱	公益性	静态	L≤0.9m, H≤2.2m	内打光	与周围环境协调	保留
70	060050212A1SC	商业	长寿路街道	长寿路333号旭辉里	附属灯箱	经营性	静态	L≤7m, H≤6m	内打光	与建筑墙面协调	新增
71	060050301A3SC	商业	长寿路街道	长寿路258号恒达大厦	附属电子显示装置类	经营性	静态	L≤10m, H≤8m	LED	与建筑墙面协调	新增

附表4：户外广告规划点位一览表

序号	点位编号	建筑类型	街镇	地址	设施类型	设施性质	刊播形式	尺寸	照明	色彩	备注
72	060060101A1SC	商业	长寿路街道	长寿路393号亚新生活广场	附属灯箱	经营性	静态	L≤20m, H≤3m	内打光	与建筑墙面协调	保留
73	060060102A1SC	商业	长寿路街道	长寿路393号亚新生活广场	附属灯箱	经营性	静态	L≤4m, H≤8m	内打光	与建筑墙面协调	保留
74	060060201A1SC	商业	长寿路街道	长寿路401号亚新生活广场	附属灯箱	经营性	静态	L≤9m, H≤2m	内打光	与建筑墙面协调	新增
75	060060202A1SC	商业	长寿路街道	长寿路401号亚新生活广场	附属灯箱	经营性	静态	L≤6.1m, H≤4.2m	内打光	与建筑墙面协调	新增
76	060060203A1SC	商业	长寿路街道	长寿路401号亚新生活广场	附属灯箱	经营性	静态	L≤6.5m, H≤4.2m	内打光	与建筑墙面协调	新增
77	060060204A1SC	商业	长寿路街道	长寿路401号亚新生活广场	附属灯箱	经营性	静态	L≤6m, H≤4.2m	内打光	与建筑墙面协调	新增
78	060060205A1SC	商业	长寿路街道	长寿路401号亚新生活广场	附属灯箱	经营性	静态	L≤6m, H≤4.2m	内打光	与建筑墙面协调	新增
79	060060206A1SC	商业	长寿路街道	长寿路401号亚新生活广场	附属灯箱	经营性	静态	L≤6m, H≤4.2m	内打光	与建筑墙面协调	新增
80	060060207A1SC	商业	长寿路街道	长寿路401号亚新生活广场	附属灯箱	经营性	静态	L≤6.1m, H≤3.2m	内打光	与建筑墙面协调	新增
81	060060208A1SC	商业	长寿路街道	长寿路401号亚新生活广场	附属灯箱	经营性	静态	L≤6.1m, H≤3.2m	内打光	与建筑墙面协调	新增
82	060060209A1SC	商业	长寿路街道	长寿路401号亚新生活广场	附属灯箱	经营性	静态	L≤1.5m, H≤6m	内打光	与建筑墙面协调	新增
83	060060210A1SC	商业	长寿路街道	长寿路401号亚新生活广场	附属灯箱	经营性	静态	L≤2.5m, H≤2m	内打光	与建筑墙面协调	新增
84	060060211A1SC	商业	长寿路街道	长寿路401号亚新生活广场	附属灯箱	经营性	静态	L≤12m, H≤8m	内打光	与建筑墙面协调	新增
85	060060301A1SC	商业	长寿路街道	新会路394号亚新生活广场	附属灯箱	经营性	静态	L≤5m, H≤2.5m	内打光	与建筑墙面协调	新增
86	060060302A1SC	商业	长寿路街道	新会路394号亚新生活广场	附属灯箱	经营性	静态	L≤5m, H≤2.5m	内打光	与建筑墙面协调	新增
87	060060303A1SC	商业	长寿路街道	新会路394号亚新生活广场	附属灯箱	经营性	静态	L≤5m, H≤2.5m	内打光	与建筑墙面协调	新增
88	060060304A1SC	商业	长寿路街道	新会路394号亚新生活广场	附属灯箱	经营性	静态	L≤5m, H≤2.5m	内打光	与建筑墙面协调	新增
89	060060305A1SC	商业	长寿路街道	新会路394号亚新生活广场	附属灯箱	经营性	静态	L≤5m, H≤2.5m	内打光	与建筑墙面协调	新增
90	060060306A1SC	商业	长寿路街道	新会路394号亚新生活广场	附属灯箱	经营性	静态	L≤5m, H≤2.5m	内打光	与建筑墙面协调	新增
91	060060307A1SC	商业	长寿路街道	新会路394号亚新生活广场	附属灯箱	经营性	静态	L≤13m, H≤4m	内打光	与建筑墙面协调	新增
92	060060308A1SC	商业	长寿路街道	新会路394号亚新生活广场	附属灯箱	经营性	静态	L≤13m, H≤4m	内打光	与建筑墙面协调	新增
93	060070101A1SC	商业	长寿路街道	长寿路432号中环商务大厦	附属灯箱	经营性	静态	L≤4m, H≤6m	内打光	与建筑墙面协调	保留
94	060080101A1SC	商业	长寿路街道	长寿路892、898号豪浦广场	附属灯箱	经营性	静态	L≤16m, H≤9m	内打光	与建筑墙面协调	保留
95	060080102A2SC	商业	长寿路街道	长寿路892、898号豪浦广场	附属展示牌	经营性	静态	L≤11.5m, H≤6m	外打光	与建筑墙面协调	调整
96	060080103A2SC	商业	长寿路街道	长寿路892、898号豪浦广场	附属展示牌	经营性	静态	L≤10m, H≤3m	外打光	与建筑墙面协调	新增

附表4：户外广告规划点位一览表

序号	点位编号	建筑类型	街镇	地址	设施类型	设施性质	刊播形式	尺寸	照明	色彩	备注
97	060080201A1SC	商业	长寿路街道	长寿路868号中港汇大厦	附属灯箱	经营性	静态	L≤2m, H≤10m	内打光	与建筑墙面协调	新增
98	060080202A1SC	商业	长寿路街道	长寿路868号中港汇大厦	附属灯箱	经营性	静态	L≤4m, H≤10m	内打光	与建筑墙面协调	新增
99	060080203A1SC	商业	长寿路街道	长寿路868号中港汇大厦	附属灯箱	经营性	静态	L≤2m, H≤10m	内打光	与建筑墙面协调	新增
100	060080204I1SC	商业	长寿路街道	长寿路868号中港汇大厦	独立灯箱	经营性	静态	L≤1.5m, H≤2.5m	内打光	与周围环境协调	新增
101	060080205I1SC	商业	长寿路街道	长寿路868号中港汇大厦	独立灯箱	经营性	静态	L≤1.5m, H≤2.5m	内打光	与周围环境协调	新增
102	060080206I1SC	商业	长寿路街道	长寿路868号中港汇大厦	独立灯箱	经营性	静态	L≤1.5m, H≤2.5m	内打光	与周围环境协调	新增
103	060090101A2SC	商业	长寿路街道	长寿路1118号悦达国际大厦	附属展示牌	经营性	静态	L≤14m, H≤11m	外打光	与建筑墙面协调	调整
104	060090301A3DC	商业	长寿路街道	长寿路1188号远洋星帆广场	附属电子显示装置类	经营性	动态	L≤19m, H≤10m	LED	/	保留
105	060090302A1SC	商业	长寿路街道	长寿路1188号远洋星帆广场	附属灯箱	经营性	静态	L≤8m, H≤18m	内打光	与建筑墙面协调	保留
106	060090303A1SC	商业	长寿路街道	长寿路1188号远洋星帆广场	附属灯箱	经营性	静态	L≤6m, H≤18m	内打光	与建筑墙面协调	保留
107	060100101A2SP	商业	长寿路街道	武宁路101号我格广场	附属展示牌	公益性	静态	L≤14.5m, H≤6.5m	外打光	与建筑墙面协调	调整
108	060100102A2SC	商业	长寿路街道	武宁路101号我格广场	附属展示牌	经营性	静态	L≤8m, H≤10m	外打光	与建筑墙面协调	调整
109	060100103A2SC	商业	长寿路街道	武宁路101号我格广场	附属展示牌	经营性	静态	L≤14m, H≤8.5m	外打光	与建筑墙面协调	调整
110	060100104A2SC	商业	长寿路街道	武宁路101号我格广场	附属展示牌	经营性	静态	L≤13m, H≤5m	外打光	与建筑墙面协调	调整
111	060100105A2SC	商业	长寿路街道	武宁路101号我格广场	附属展示牌	经营性	静态	L≤13m, H≤6.5m	外打光	与建筑墙面协调	调整
112	060100106A2SC	商业	长寿路街道	武宁路101号我格广场	附属展示牌	经营性	静态	L≤24m, H≤6.5m	外打光	与建筑墙面协调	调整
113	060100107A2SC	商业	长寿路街道	武宁路101号我格广场	附属展示牌	经营性	静态	L≤13m, H≤6.5m	外打光	与建筑墙面协调	调整
114	060100108A2SC	商业	长寿路街道	武宁路101号我格广场	附属展示牌	经营性	静态	L≤9m, H≤10m	外打光	与建筑墙面协调	调整
115	060100109A2SC	商业	长寿路街道	武宁路101号我格广场	附属展示牌	经营性	静态	L≤36.5m, H≤8.5m	外打光	与建筑墙面协调	调整
116	060100110A2SC	商业	长寿路街道	武宁路101号我格广场	附属展示牌	经营性	静态	L≤7.5m, H≤4.5m	外打光	与建筑墙面协调	新增
117	060110101A2SC	商业	长寿路街道	中山北路2550号上海物贸大厦	附属展示牌	经营性	静态	L≤18m, H≤10m	外打光	与建筑墙面协调	调整
118	060120101A1SC	商业	长寿路街道	中山北路1958号华源世界广场	附属灯箱	经营性	静态	L≤15m, H≤3m	内打光	与建筑墙面协调	保留
119	060120201A2SC	商业	长寿路街道	中山北路2052号振源大厦	附属展示牌	经营性	静态	L≤52m, H≤3.6m	外打光	与建筑墙面协调	调整
120	060120202A2SC	商业	长寿路街道	中山北路2052号振源大厦	附属展示牌	经营性	静态	L≤8m, H≤2m	外打光	与建筑墙面协调	新增
121	060130101A3SC	商业	长寿路街道	长寿路158弄1-6号、8-10号；长寿路150、162、166号昔步·统益里	附属电子显示装置类	经营性	静态	L≤1m, H≤0.6m	LED	/	新增
122	060130102A3SC	商业	长寿路街道	长寿路158弄1-6号、8-10号；长寿路150、162、166号昔步·统益里	附属电子显示装置类	经营性	静态	L≤0.6m, H≤1m	LED	/	新增

附表4：户外广告规划点位一览表

序号	点位编号	建筑类型	街镇	地址	设施类型	设施性质	刊播形式	尺寸	照明	色彩	备注
123	060200101A1SP	商业	宜川路街道	光新路310号香溢花城	附属灯箱	公益性	静态	L≤4m, H≤8m	内打光	与建筑墙面协调	调整
124	060200102A1SC	商业	宜川路街道	光新路310号香溢花城	附属灯箱	经营性	静态	L≤6m, H≤8m	内打光	与建筑墙面协调	调整
125	060200103A1SC	商业	宜川路街道	光新路310号香溢花城	附属灯箱	经营性	静态	L≤6m, H≤8m	内打光	与建筑墙面协调	调整
126	060200104A1SC	商业	宜川路街道	光新路310号香溢花城	附属灯箱	经营性	静态	L≤6m, H≤8m	内打光	与建筑墙面协调	调整
127	060200105A1SC	商业	宜川路街道	光新路310号香溢花城	附属灯箱	经营性	静态	L≤6m, H≤8m	内打光	与建筑墙面协调	调整
128	060200201A1SS	商业	宜川路街道	石泉东路286弄香溢花城	附属灯箱	自设性	静态	L≤3.5m, H≤5m	内打光	与建筑墙面协调	调整
129	060200202A1SS	商业	宜川路街道	石泉东路286弄香溢花城	附属灯箱	自设性	静态	L≤3.5m, H≤5m	内打光	与建筑墙面协调	调整
130	060200203A1SS	商业	宜川路街道	石泉东路286弄香溢花城	附属灯箱	自设性	静态	L≤3.5m, H≤5m	内打光	与建筑墙面协调	调整
131	060200204A1SS	商业	宜川路街道	石泉东路286弄香溢花城	附属灯箱	自设性	静态	L≤3.5m, H≤5m	内打光	与建筑墙面协调	调整
132	060200205A1SS	商业	宜川路街道	石泉东路286弄香溢花城	附属灯箱	自设性	静态	L≤5m, H≤3.2m	内打光	与建筑墙面协调	调整
133	060200206A1SS	商业	宜川路街道	石泉东路286弄香溢花城	附属灯箱	自设性	静态	L≤5m, H≤3.2m	内打光	与建筑墙面协调	调整
134	060200207A1SS	商业	宜川路街道	石泉东路286弄香溢花城	附属灯箱	自设性	静态	L≤5m, H≤3.2m	内打光	与建筑墙面协调	调整
135	060200208A1SS	商业	宜川路街道	石泉东路286弄香溢花城	附属灯箱	自设性	静态	L≤4m, H≤2m	内打光	与建筑墙面协调	调整
136	060200209A1SS	商业	宜川路街道	石泉东路286弄香溢花城	附属灯箱	自设性	静态	L≤4m, H≤2m	内打光	与建筑墙面协调	调整
137	060200210A1SS	商业	宜川路街道	石泉东路286弄香溢花城	附属灯箱	自设性	静态	L≤4m, H≤2m	内打光	与建筑墙面协调	调整
138	060200211A1SS	商业	宜川路街道	石泉东路286弄香溢花城	附属灯箱	自设性	静态	L≤4m, H≤2m	内打光	与建筑墙面协调	调整
139	060200212A1SS	商业	宜川路街道	石泉东路286弄香溢花城	附属灯箱	自设性	静态	L≤4m, H≤2m	内打光	与建筑墙面协调	调整
140	060200213A1SS	商业	宜川路街道	石泉东路286弄香溢花城	附属灯箱	自设性	静态	L≤3.5m, H≤5m	内打光	与建筑墙面协调	调整
141	060200214A1SS	商业	宜川路街道	石泉东路286弄香溢花城	附属灯箱	自设性	静态	L≤3.5m, H≤5m	内打光	与建筑墙面协调	调整
142	060200215A1SS	商业	宜川路街道	石泉东路286弄香溢花城	附属灯箱	自设性	静态	L≤3.5m, H≤5m	内打光	与建筑墙面协调	调整
143	060200216A1SS	商业	宜川路街道	石泉东路286弄香溢花城	附属灯箱	自设性	静态	L≤3.5m, H≤5m	内打光	与建筑墙面协调	调整
144	060210101A1SC	商业	宜川路街道	远景路750号东原远景大厦	附属灯箱	经营性	静态	L≤4.5m, H≤7m	内打光	与建筑墙面协调	保留
145	060210102A1SC	商业	宜川路街道	远景路750号东原远景大厦	附属灯箱	经营性	静态	L≤4.5m, H≤7m	内打光	与建筑墙面协调	保留
146	060210103A1SC	商业	宜川路街道	远景路750号东原远景大厦	附属灯箱	经营性	静态	L≤4.5m, H≤7m	内打光	与建筑墙面协调	保留
147	060210104A1SC	商业	宜川路街道	远景路772号东原远景大厦	附属灯箱	经营性	静态	L≤10m, H≤7m	内打光	与建筑墙面协调	保留
148	060210105A1SC	商业	宜川路街道	远景路772号东原远景大厦	附属灯箱	经营性	静态	L≤6m, H≤7m	内打光	与建筑墙面协调	保留
149	060220101A5SC	商业	宜川路街道	中山北路1777号飞洲时代大厦	附属贴膜式	经营性	静态	L≤16.7m, H≤9.8m	/	与建筑墙面协调	保留
150	060220102A5SC	商业	宜川路街道	中山北路1777号飞洲时代大厦	附属贴膜式	经营性	静态	L≤12.8m, H≤9.8m	/	与建筑墙面协调	保留
151	060220103A5SP	商业	宜川路街道	中山北路1777号飞洲时代大厦	附属贴膜式	公益性	静态	L≤12.8m, H≤9.8m	/	与建筑墙面协调	保留
152	060220104A5SC	商业	宜川路街道	中山北路1777号飞洲时代大厦	附属贴膜式	经营性	静态	L≤15.8m, H≤9.8m	/	与建筑墙面协调	保留

附表4：户外广告规划点位一览表

序号	点位编号	建筑类型	街镇	地址	设施类型	设施性质	刊播形式	尺寸	照明	色彩	备注
153	060230101A1SS	商业(中型)	宜川路街道	宜川路 60 号	附属灯箱	自设性	静态	L≤6m, H≤5m	内打光	与建筑墙面协调	新增
154	060230102A1SS	商业(中型)	宜川路街道	宜川路 60 号	附属灯箱	自设性	静态	L≤6m, H≤5m	内打光	与建筑墙面协调	新增
155	060230103A1SS	商业(中型)	宜川路街道	宜川路 60 号	附属灯箱	自设性	静态	L≤12.5m, H≤5m	内打光	与建筑墙面协调	新增
156	060230104A1SS	商业(中型)	宜川路街道	宜川路 60 号	附属灯箱	自设性	静态	L≤12.5m, H≤5m	内打光	与建筑墙面协调	新增
157	060230105A1SS	商业(中型)	宜川路街道	宜川路 60 号	附属灯箱	自设性	静态	L≤6m, H≤5m	内打光	与建筑墙面协调	新增
158	060230106A1SS	商业(中型)	宜川路街道	宜川路 60 号	附属灯箱	自设性	静态	L≤6m, H≤5m	内打光	与建筑墙面协调	新增
159	060230107A1SS	商业(中型)	宜川路街道	宜川路 60 号	附属灯箱	自设性	静态	L≤6m, H≤5m	内打光	与建筑墙面协调	新增
160	060230108A1SS	商业(中型)	宜川路街道	宜川路 60 号	附属灯箱	自设性	静态	L≤6m, H≤5m	内打光	与建筑墙面协调	新增
161	060230109A1SS	商业(中型)	宜川路街道	宜川路 60 号	附属灯箱	自设性	静态	L≤6m, H≤5m	内打光	与建筑墙面协调	新增
162	060230110A1SS	商业(中型)	宜川路街道	宜川路 60 号	附属灯箱	自设性	静态	L≤6m, H≤5m	内打光	与建筑墙面协调	新增
163	060230111A1SS	商业(中型)	宜川路街道	宜川路 60 号	附属灯箱	自设性	静态	L≤6m, H≤5m	内打光	与建筑墙面协调	新增
164	060230112A1SS	商业(中型)	宜川路街道	宜川路 60 号	附属灯箱	自设性	静态	L≤6m, H≤5m	内打光	与建筑墙面协调	新增
165	060230113A1SS	商业(中型)	宜川路街道	宜川路 60 号	附属灯箱	自设性	静态	L≤10.5m, H≤1.5m	内打光	与建筑墙面协调	新增
166	060230114A1SS	商业(中型)	宜川路街道	宜川路 60 号	附属灯箱	自设性	静态	L≤10.5m, H≤1.5m	内打光	与建筑墙面协调	新增
167	060230115A1SS	商业(中型)	宜川路街道	宜川路 60 号	附属灯箱	自设性	静态	L≤10.5m, H≤1.5m	内打光	与建筑墙面协调	新增
168	060400101A3DC	商业	石泉路街道	铜川路68号新城市中心广场	附属电子显示装置类	经营性	动态	L≤9.5m, H≤6.5m	LED	/	调整
169	060400102A2SC	商业	石泉路街道	铜川路68号新城市中心广场	附属展示牌	经营性	静态	L≤8m, H≤21m	外打光	与建筑墙面协调	调整
170	060400103A2SC	商业	石泉路街道	铜川路68号新城市中心广场	附属展示牌	经营性	静态	L≤10m, H≤16.5m	外打光	与建筑墙面协调	调整
171	060400104A1SC	商业	石泉路街道	铜川路68号新城市中心广场	附属灯箱	经营性	静态	L≤3.5m, H≤9.5m	内打光	与建筑墙面协调	调整
172	060400105A1SP	商业	石泉路街道	铜川路68号新城市中心广场	附属灯箱	公益性	静态	L≤3.5m, H≤9.5m	内打光	与建筑墙面协调	调整
173	060400106A1SC	商业	石泉路街道	铜川路68号新城市中心广场	附属灯箱	经营性	静态	L≤3.5m, H≤9.5m	内打光	与建筑墙面协调	调整
174	060400107A1SC	商业	石泉路街道	铜川路68号新城市中心广场	附属灯箱	经营性	静态	L≤3.5m, H≤9.5m	内打光	与建筑墙面协调	调整
175	060400108A1SC	商业	石泉路街道	铜川路68号新城市中心广场	附属灯箱	经营性	静态	L≤3.5m, H≤9.5m	内打光	与建筑墙面协调	调整
176	060400109A1SC	商业	石泉路街道	铜川路68号新城市中心广场	附属灯箱	经营性	静态	L≤7m, H≤9.5m	内打光	与建筑墙面协调	调整
177	060400110A2SC	商业	石泉路街道	铜川路68号新城市中心广场	附属展示牌	经营性	静态	L≤7.5m, H≤10m	/	与建筑墙面协调	调整
178	060400111A6SS	商业	石泉路街道	铜川路58号新城市中心广场	附属旗帜式	自设性	静态	L≤0.4m, H≤1m	/	/	新增
179	060400112A6SS	商业	石泉路街道	铜川路58号新城市中心广场	附属旗帜式	自设性	静态	L≤0.4m, H≤1m	/	/	新增
180	060400113A6SS	商业	石泉路街道	铜川路58号新城市中心广场	附属旗帜式	自设性	静态	L≤0.4m, H≤1m	/	/	新增
181	060400201A5SC	商业	石泉路街道	铜川路50号明捷万丽酒店	附属贴膜式	经营性	静态	L≤4.8m, H≤7.6m	/	与建筑墙面协调	保留
182	060400202A5SC	商业	石泉路街道	铜川路50号明捷万丽酒店	附属贴膜式	经营性	静态	L≤6.8m, H≤7.6m	/	与建筑墙面协调	保留

附表4：户外广告规划点位一览表

序号	点位编号	建筑类型	街镇	地址	设施类型	设施性质	刊播形式	尺寸	照明	色彩	备注
183	060410101A1SC	商业	石泉路街道	石泉社区w060402单元B4-1地块	附属灯箱	经营性	静态	L≤9.3m, H≤6.7m	内打光	与建筑墙面协调	保留
184	060410102A1SC	商业	石泉路街道	石泉社区w060402单元B4-1地块	附属灯箱	经营性	静态	L≤7.9m, H≤6.7m	内打光	与建筑墙面协调	保留
185	060420101A2SC	商业	石泉路街道	中山北路1855号华润万家	附属展示牌	经营性	静态	L≤40m, H≤6m	外打光	与建筑墙面协调	保留
186	060420102A2SC	商业	石泉路街道	中山北路1855号华润万家	附属展示牌	经营性	静态	L≤46.3m, H≤6m	外打光	与建筑墙面协调	保留
187	060430101A1SC	商业	石泉路街道	华池路58号主格生活广场	附属灯箱	经营性	静态	L≤3m, H≤6m	内打光	与建筑墙面协调	保留
188	060430102A1SC	商业	石泉路街道	华池路58号主格生活广场	附属灯箱	经营性	静态	L≤3m, H≤6m	内打光	与建筑墙面协调	保留
189	060440201A1SC	商业	石泉路街道	武宁路1046号、1068号筑梦居公寓	附属灯箱	经营性	静态	L≤2.5m, H≤2.5m	内打光	与建筑墙面协调	保留
190	060440202A1SC	商业	石泉路街道	武宁路1046号、1068号筑梦居公寓	附属灯箱	经营性	静态	L≤2.5m, H≤3.3m	内打光	与建筑墙面协调	保留
191	060440203A1SC	商业	石泉路街道	武宁路1046号、1068号筑梦居公寓	附属灯箱	经营性	静态	L≤2.8m, H≤2.5m	内打光	与建筑墙面协调	保留
192	060440204A1SC	商业	石泉路街道	武宁路1046号、1068号筑梦居公寓	附属灯箱	经营性	静态	L≤2.8m, H≤3.3m	内打光	与建筑墙面协调	保留
193	060440205A1SC	商业	石泉路街道	武宁路1046号、1068号筑梦居公寓	附属灯箱	经营性	静态	L≤2.5m, H≤2.5m	内打光	与建筑墙面协调	保留
194	060440206A1SC	商业	石泉路街道	武宁路1046号、1068号筑梦居公寓	附属灯箱	经营性	静态	L≤2.5m, H≤3.3m	内打光	与建筑墙面协调	保留
195	060440207A1SC	商业	石泉路街道	武宁路1046号、1068号筑梦居公寓	附属灯箱	经营性	静态	L≤2.5m, H≤2.5m	内打光	与建筑墙面协调	保留
196	060440208A1SC	商业	石泉路街道	武宁路1046号、1068号筑梦居公寓	附属灯箱	经营性	静态	L≤2.5m, H≤3.3m	内打光	与建筑墙面协调	保留
197	060440209A1SC	商业	石泉路街道	武宁路1046号、1068号筑梦居公寓	附属灯箱	经营性	静态	L≤2.8m, H≤2.5m	内打光	与建筑墙面协调	保留
198	060440210A1SC	商业	石泉路街道	武宁路1046号、1068号筑梦居公寓	附属灯箱	经营性	静态	L≤2.8m, H≤3.3m	内打光	与建筑墙面协调	保留
199	060440301A1SC	商业	石泉路街道	真华南路335号鸿企中心	附属灯箱	经营性	静态	L≤2m, H≤3.4m	内打光	与建筑墙面协调	保留
200	060440302A1SC	商业	石泉路街道	真华南路335号鸿企中心	附属灯箱	经营性	静态	L≤2m, H≤3.4m	内打光	与建筑墙面协调	保留
201	060440303A1SC	商业	石泉路街道	真华南路335号鸿企中心	附属灯箱	经营性	静态	L≤2m, H≤2m	内打光	与建筑墙面协调	保留
202	060440304A1SC	商业	石泉路街道	真华南路335号鸿企中心	附属灯箱	经营性	静态	L≤2m, H≤3.4m	内打光	与建筑墙面协调	保留
203	060440305A1SC	商业	石泉路街道	真华南路335号鸿企中心	附属灯箱	经营性	静态	L≤2m, H≤3.4m	内打光	与建筑墙面协调	保留
204	060440306A1SC	商业	石泉路街道	真华南路335号鸿企中心	附属灯箱	经营性	静态	L≤2m, H≤2m	内打光	与建筑墙面协调	保留
205	060440307A1SS	商业	石泉路街道	真华南路335号鸿企中心	附属灯箱	自设性	静态	L≤18m, H≤3m	内打光	与建筑墙面协调	保留
206	060450101A1SC	商业	石泉路街道	铜川路699弄1-3号, 715号中海环宇城	附属灯箱	经营性	静态	L≤7.5m, H≤10.5m	内打光	与建筑墙面协调	调整
207	060450102A1SC	商业	石泉路街道	铜川路699弄1-3号, 715号中海环宇城	附属灯箱	经营性	静态	L≤7.5m, H≤10.5m	内打光	与建筑墙面协调	调整
208	060450103A1SC	商业	石泉路街道	铜川路699弄1-3号, 715号中海环宇城	附属灯箱	经营性	静态	L≤7.5m, H≤10.5m	内打光	与建筑墙面协调	调整
209	060450104A1SC	商业	石泉路街道	铜川路699弄1-3号, 715号中海环宇城	附属灯箱	经营性	静态	L≤7.5m, H≤10.5m	内打光	与建筑墙面协调	调整
210	060450105A5SC	商业	石泉路街道	铜川路699弄1-3号, 715号中海环宇城	附属贴膜式	经营性	静态	L≤15m, H≤12m	/	与建筑墙面协调	新增
211	060450106A1SC	商业	石泉路街道	铜川路699弄1-3号, 715号中海环宇城	附属灯箱	经营性	静态	L≤11m, H≤6m	内打光	与建筑墙面协调	调整
212	060450107A1SC	商业	石泉路街道	铜川路699弄1-3号, 715号中海环宇城	附属灯箱	经营性	静态	L≤11m, H≤6m	内打光	与建筑墙面协调	调整
213	060450108A1SC	商业	石泉路街道	铜川路699弄1-3号, 715号中海环宇城	附属灯箱	经营性	静态	L≤11m, H≤6m	内打光	与建筑墙面协调	新增
214	060450109A1SC	商业	石泉路街道	铜川路699弄1-3号, 715号中海环宇城	附属灯箱	经营性	静态	L≤8m, H≤4.5m	内打光	与建筑墙面协调	调整
215	060450110A1SC	商业	石泉路街道	铜川路699弄1-3号, 715号中海环宇城	附属灯箱	经营性	静态	L≤8m, H≤4.5m	内打光	与建筑墙面协调	调整
216	060450111A1SC	商业	石泉路街道	铜川路699弄1-3号, 715号中海环宇城	附属灯箱	经营性	静态	L≤8m, H≤4.5m	内打光	与建筑墙面协调	调整

附表4：户外广告规划点位一览表

序号	点位编号	建筑类型	街镇	地址	设施类型	设施性质	刊播形式	尺寸	照明	色彩	备注
217	060450112A1SC	商业	石泉路街道	铜川路699弄1-3号, 715号中海环宇城	附属灯箱	经营性	静态	L≤3m, H≤1.5m	内打光	与建筑墙面协调	新增
218	060450113A1SC	商业	石泉路街道	铜川路699弄1-3号, 715号中海环宇城	附属灯箱	经营性	静态	L≤3m, H≤1.5m	内打光	与建筑墙面协调	新增
219	060450114A1SC	商业	石泉路街道	铜川路699弄1-3号, 715号中海环宇城	附属灯箱	经营性	静态	L≤3m, H≤1.5m	内打光	与建筑墙面协调	新增
220	060450115A1SC	商业	石泉路街道	铜川路699弄1-3号, 715号中海环宇城	附属灯箱	经营性	静态	L≤3m, H≤1.5m	内打光	与建筑墙面协调	新增
221	060450116A1SC	商业	石泉路街道	铜川路699弄1-3号, 715号中海环宇城	附属灯箱	经营性	静态	L≤3m, H≤1.5m	内打光	与建筑墙面协调	新增
222	060450117A1SC	商业	石泉路街道	铜川路699弄1-3号, 715号中海环宇城	附属灯箱	经营性	静态	L≤3m, H≤1.5m	内打光	与建筑墙面协调	新增
223	060450118A1SC	商业	石泉路街道	铜川路699弄1-3号, 715号中海环宇城	附属灯箱	经营性	静态	L≤3m, H≤1.5m	内打光	与建筑墙面协调	新增
224	060450119A1SC	商业	石泉路街道	铜川路699弄1-3号, 715号中海环宇城	附属灯箱	经营性	静态	L≤3m, H≤1.5m	内打光	与建筑墙面协调	新增
225	060450120A1SC	商业	石泉路街道	铜川路699弄1-3号, 715号中海环宇城	附属灯箱	经营性	静态	L≤3m, H≤1.5m	内打光	与建筑墙面协调	新增
226	060450121A1SC	商业	石泉路街道	铜川路699弄1-3号, 715号中海环宇城	附属灯箱	经营性	静态	L≤3m, H≤1.5m	内打光	与建筑墙面协调	新增
227	060450122A1SC	商业	石泉路街道	铜川路699弄1-3号, 715号中海环宇城	附属灯箱	经营性	静态	L≤3m, H≤1.5m	内打光	与建筑墙面协调	新增
228	060450123A1SC	商业	石泉路街道	铜川路699弄1-3号, 715号中海环宇城	附属灯箱	经营性	静态	L≤3m, H≤1.5m	内打光	与建筑墙面协调	新增
229	060450124A3DC	商业	石泉路街道	铜川路699弄1-3号, 715号中海环宇城	附属电子显示装置类	经营性	动态	L≤9m, H≤21m	LED	/	新增
230	060450125A1SC	商业	石泉路街道	铜川路699弄1-3号, 715号中海环宇城	附属灯箱	经营性	静态	L≤12m, H≤4.5m	内打光	与建筑墙面协调	新增
231	060450126A6SC	商业	石泉路街道	铜川路699弄1-3号, 715号中海环宇城	附属旗帜式	经营性	静态	L≤0.4m, H≤1m	/	与建筑墙面协调	新增
232	060450127A6SC	商业	石泉路街道	铜川路699弄1-3号, 715号中海环宇城	附属旗帜式	经营性	静态	L≤0.4m, H≤1m	/	与建筑墙面协调	新增
233	060450128A6SC	商业	石泉路街道	铜川路699弄1-3号, 715号中海环宇城	附属旗帜式	经营性	静态	L≤0.4m, H≤1m	/	与建筑墙面协调	新增
234	060460101A2SC	商业	石泉路街道	武宁路888号	附属展示牌	经营性	静态	L≤8m, H≤13m	外打光	与建筑墙面协调	调整
235	060800101A1SP	商业	曹杨新村街道	兰溪路137号曹杨商城	附属灯箱	公益性	静态	L≤3m, H≤6m	内打光	与建筑墙面协调	保留
236	060800102A1SC	商业	曹杨新村街道	兰溪路137号曹杨商城	附属灯箱	经营性	静态	L≤3m, H≤6m	内打光	与建筑墙面协调	保留
237	060800103A1SC	商业	曹杨新村街道	兰溪路137号曹杨商城	附属灯箱	经营性	静态	L≤3m, H≤6m	内打光	与建筑墙面协调	保留
238	060800104A1SC	商业	曹杨新村街道	兰溪路137号曹杨商城	附属灯箱	经营性	静态	L≤3m, H≤6m	内打光	与建筑墙面协调	保留
239	060800105A1SC	商业	曹杨新村街道	兰溪路137号曹杨商城	附属灯箱	经营性	静态	L≤3m, H≤6m	内打光	与建筑墙面协调	保留
240	060800106A1SC	商业	曹杨新村街道	兰溪路137号曹杨商城	附属灯箱	经营性	静态	L≤3m, H≤6m	内打光	与建筑墙面协调	保留
241	060800107A1SC	商业	曹杨新村街道	兰溪路137号曹杨商城	附属灯箱	经营性	静态	L≤3m, H≤6m	内打光	与建筑墙面协调	保留
242	060800108A1SC	商业	曹杨新村街道	兰溪路137号曹杨商城	附属灯箱	经营性	静态	L≤3m, H≤6m	内打光	与建筑墙面协调	保留
243	060800109A1SC	商业	曹杨新村街道	兰溪路137号曹杨商城	附属灯箱	经营性	静态	L≤3m, H≤6m	内打光	与建筑墙面协调	保留
244	060810101A1SP	商业	曹杨新村街道	中山北路2911号中关村科技大厦	附属灯箱	公益性	静态	L≤4m, H≤4m	内打光	与建筑墙面协调	保留
245	061000101A1SC	商业	长风新村街道	中山北路3018号长城大厦	附属灯箱	经营性	静态	L≤8m, H≤15m	内打光	与建筑墙面协调	保留
246	061000102A1SC	商业	长风新村街道	中山北路3018号长城大厦	附属灯箱	经营性	静态	L≤8m, H≤15m	内打光	与建筑墙面协调	保留
247	061000103A1SC	商业	长风新村街道	中山北路3018号长城大厦	附属灯箱	经营性	静态	L≤8m, H≤15m	内打光	与建筑墙面协调	保留
248	061000104A1SC	商业	长风新村街道	中山北路3018号长城大厦	附属灯箱	经营性	静态	L≤7m, H≤12m	内打光	与建筑墙面协调	保留
249	061000105A1SC	商业	长风新村街道	中山北路3018号长城大厦	附属灯箱	经营性	静态	L≤3m, H≤6.5m	内打光	与建筑墙面协调	新增
250	061000106A1SC	商业	长风新村街道	中山北路3018号长城大厦	附属灯箱	经营性	静态	L≤3m, H≤6.5m	内打光	与建筑墙面协调	新增
251	061000107A1SC	商业	长风新村街道	中山北路3018号长城大厦	附属灯箱	经营性	静态	L≤3m, H≤6.5m	内打光	与建筑墙面协调	新增

附表4：户外广告规划点位一览表

序号	点位编号	建筑类型	街镇	地址	设施类型	设施性质	刊播形式	尺寸	照明	色彩	备注
252	061010101A3SC	商业	长风新村街道	中山北路3300号月星环球港	附属电子显示装置类	经营性	静态	L≤11.5m, H≤14m	LED	/	保留
253	061010102A1SC	商业	长风新村街道	中山北路3300号月星环球港	附属灯箱	经营性	静态	L≤6m, H≤14m	内打光	与建筑墙面协调	保留
254	061010103A1SC	商业	长风新村街道	中山北路3300号月星环球港	附属灯箱	经营性	静态	L≤6m, H≤14m	内打光	与建筑墙面协调	保留
255	061010104A1SC	商业	长风新村街道	中山北路3300号月星环球港	附属灯箱	经营性	静态	L≤6m, H≤14m	内打光	与建筑墙面协调	保留
256	061010105A1SC	商业	长风新村街道	中山北路3300号月星环球港	附属灯箱	经营性	静态	L≤6m, H≤16m	内打光	与建筑墙面协调	保留
257	061010106A1SC	商业	长风新村街道	中山北路3300号月星环球港	附属灯箱	经营性	静态	L≤6m, H≤14.5m	内打光	与建筑墙面协调	保留
258	061010107A1SC	商业	长风新村街道	中山北路3300号月星环球港	附属灯箱	经营性	静态	L≤6m, H≤12.5m	内打光	与建筑墙面协调	保留
259	061010108A1SC	商业	长风新村街道	中山北路3300号月星环球港	附属灯箱	经营性	静态	L≤6m, H≤11.5m	内打光	与建筑墙面协调	保留
260	061010109A1SC	商业	长风新村街道	中山北路3300号月星环球港	附属灯箱	经营性	静态	L≤2m, H≤3.5m	内打光	与建筑墙面协调	保留
261	061010110A1SC	商业	长风新村街道	中山北路3300号月星环球港	附属灯箱	经营性	静态	L≤2m, H≤3.5m	内打光	与建筑墙面协调	保留
262	061010111A1SC	商业	长风新村街道	中山北路3300号月星环球港	附属灯箱	经营性	静态	L≤2m, H≤3.5m	内打光	与建筑墙面协调	保留
263	061010112A1SC	商业	长风新村街道	中山北路3300号月星环球港	附属灯箱	经营性	静态	L≤2m, H≤3.5m	内打光	与建筑墙面协调	保留
264	061010113A1SC	商业	长风新村街道	中山北路3300号月星环球港	附属灯箱	经营性	静态	L≤2m, H≤3.5m	内打光	与建筑墙面协调	保留
265	061010114A1SC	商业	长风新村街道	中山北路3300号月星环球港	附属灯箱	经营性	静态	L≤3m, H≤4.5m	内打光	与建筑墙面协调	保留
266	061010115A1SC	商业	长风新村街道	中山北路3300号月星环球港	附属灯箱	经营性	静态	L≤3m, H≤4.5m	内打光	与建筑墙面协调	保留
267	061010116A1SC	商业	长风新村街道	中山北路3300号月星环球港	附属灯箱	经营性	静态	L≤3m, H≤4.5m	内打光	与建筑墙面协调	保留
268	061010117A1SC	商业	长风新村街道	中山北路3300号月星环球港	附属灯箱	经营性	静态	L≤3m, H≤4.5m	内打光	与建筑墙面协调	保留
269	061010118A1SP	商业	长风新村街道	中山北路3300号月星环球港	附属灯箱	公益性	静态	L≤3m, H≤4.5m	内打光	与建筑墙面协调	保留
270	061010119A1SP	商业	长风新村街道	中山北路3300号月星环球港	附属灯箱	公益性	静态	L≤3m, H≤4.5m	内打光	与建筑墙面协调	保留
271	061010120A1SC	商业	长风新村街道	中山北路3300号月星环球港	附属灯箱	经营性	静态	L≤3m, H≤4.5m	内打光	与建筑墙面协调	保留
272	061010121A1SC	商业	长风新村街道	中山北路3300号月星环球港	附属灯箱	经营性	静态	L≤3m, H≤4.5m	内打光	与建筑墙面协调	保留
273	061010122A1SC	商业	长风新村街道	中山北路3300号月星环球港	附属灯箱	经营性	静态	L≤2m, H≤3.5m	内打光	与建筑墙面协调	保留
274	061010123A1SC	商业	长风新村街道	中山北路3300号月星环球港	附属灯箱	经营性	静态	L≤2m, H≤3.5m	内打光	与建筑墙面协调	保留
275	061010124A1SC	商业	长风新村街道	中山北路3300号月星环球港	附属灯箱	经营性	静态	L≤2m, H≤3.5m	内打光	与建筑墙面协调	保留
276	061010125A1SC	商业	长风新村街道	中山北路3300号月星环球港	附属灯箱	经营性	静态	L≤6m, H≤14m	内打光	与建筑墙面协调	保留
277	061010126A1SC	商业	长风新村街道	中山北路3300号月星环球港	附属灯箱	经营性	静态	L≤6m, H≤14m	内打光	与建筑墙面协调	保留
278	061010127A1SC	商业	长风新村街道	中山北路3300号月星环球港	附属灯箱	经营性	静态	L≤6m, H≤14m	内打光	与建筑墙面协调	保留
279	061010128A1SC	商业	长风新村街道	中山北路3300号月星环球港	附属灯箱	经营性	静态	L≤4.5m, H≤14m	内打光	与建筑墙面协调	保留
280	061010129A1SC	商业	长风新村街道	中山北路3300号月星环球港	附属灯箱	经营性	静态	L≤4.5m, H≤14m	内打光	与建筑墙面协调	保留
281	061010130A1SC	商业	长风新村街道	中山北路3300号月星环球港	附属灯箱	经营性	静态	L≤4.5m, H≤14m	内打光	与建筑墙面协调	保留
282	061010131A1SC	商业	长风新村街道	中山北路3300号月星环球港	附属灯箱	经营性	静态	L≤10m, H≤22m	内打光	与建筑墙面协调	保留
283	061010132A1SC	商业	长风新村街道	中山北路3300号月星环球港	附属灯箱	经营性	静态	L≤5.5m, H≤14m	内打光	与建筑墙面协调	保留
284	061010133A1SC	商业	长风新村街道	中山北路3300号月星环球港	附属灯箱	经营性	静态	L≤5.5m, H≤13m	内打光	与建筑墙面协调	保留
285	061010134A3DC	商业	长风新村街道	中山北路3300号月星环球港	附属电子显示装置类	经营性	动态	L≤4.5m, H≤11.5m	LED	/	保留

附表4：户外广告规划点位一览表

序号	点位编号	建筑类型	街镇	地址	设施类型	设施性质	刊播形式	尺寸	照明	色彩	备注
286	061010135A1SC	商业	长风新村街道	中山北路3300号月星环球港	附属灯箱	经营性	静态	L≤5.5m, H≤14m	内打光	与建筑墙面协调	保留
287	061010136A1SC	商业	长风新村街道	中山北路3300号月星环球港	附属灯箱	经营性	静态	L≤5.5m, H≤14m	内打光	与建筑墙面协调	保留
288	061010137A1SC	商业	长风新村街道	中山北路3300号月星环球港	附属灯箱	经营性	静态	L≤11.4m, H≤23.5m	内打光	与建筑墙面协调	保留
289	061010138A1SC	商业	长风新村街道	中山北路3300号月星环球港	附属灯箱	经营性	静态	L≤9.7m, H≤16.6m	内打光	与建筑墙面协调	保留
290	061010139A1SC	商业	长风新村街道	中山北路3300号月星环球港	附属灯箱	经营性	静态	L≤2.7m, H≤5.8m	内打光	与建筑墙面协调	保留
291	061010140A1SC	商业	长风新村街道	中山北路3300号月星环球港	附属灯箱	经营性	静态	L≤2.7m, H≤5.8m	内打光	与建筑墙面协调	保留
292	061010141A1SC	商业	长风新村街道	中山北路3300号月星环球港	附属灯箱	经营性	静态	L≤2.7m, H≤4.6m	内打光	与建筑墙面协调	保留
293	061010142A1SC	商业	长风新村街道	中山北路3300号月星环球港	附属灯箱	经营性	静态	L≤2.7m, H≤4.6m	内打光	与建筑墙面协调	保留
294	061010143A1SC	商业	长风新村街道	中山北路3300号月星环球港	附属灯箱	经营性	静态	L≤2.7m, H≤3.4m	内打光	与建筑墙面协调	保留
295	061010144A1SC	商业	长风新村街道	中山北路3300号月星环球港	附属灯箱	经营性	静态	L≤2.7m, H≤3.4m	内打光	与建筑墙面协调	保留
296	061010145A1SP	商业	长风新村街道	中山北路3300号月星环球港	附属灯箱	公益性	静态	L≤2.6m, H≤1.4m	内打光	与建筑墙面协调	保留
297	061010146A1SP	商业	长风新村街道	中山北路3300号月星环球港	附属灯箱	公益性	静态	L≤2.6m, H≤1.4m	内打光	与建筑墙面协调	保留
298	061010147A1SC	商业	长风新村街道	中山北路3300号月星环球港	附属灯箱	经营性	静态	L≤10m, H≤22m	内打光	与建筑墙面协调	保留
299	061010148A1SC	商业	长风新村街道	中山北路3300号月星环球港	附属灯箱	经营性	静态	L≤3m, H≤13.2m	内打光	与建筑墙面协调	保留
300	061010149A1SC	商业	长风新村街道	中山北路3300号月星环球港	附属灯箱	经营性	静态	L≤3m, H≤13.2m	内打光	与建筑墙面协调	保留
301	061010150A3SC	商业	长风新村街道	中山北路3300号月星环球港	附属电子显示装置类	经营性	静态	L≤9.2m, H≤9.7m	LED	/	保留
302	061010151A1SC	商业	长风新村街道	中山北路3300号月星环球港	附属灯箱	经营性	静态	L≤3m, H≤13.2m	内打光	与建筑墙面协调	保留
303	061010152A1SC	商业	长风新村街道	中山北路3300号月星环球港	附属灯箱	经营性	静态	L≤3m, H≤13.2m	内打光	与建筑墙面协调	保留
304	061010153A3SC	商业	长风新村街道	中山北路3300号月星环球港	附属电子显示装置类	经营性	静态	L≤8m, H≤12m	LED	/	保留
305	061010201A1SC	商业	长风新村街道	中山北路3058号绿洲商务大厦	附属灯箱	经营性	静态	L≤18m, H≤8m	内打光	与建筑墙面协调	保留
306	061020101A2SC	商业	长风新村街道	金沙江路788号和胤788广场	附属展示牌	经营性	静态	L≤2.9m, H≤10m	外打光	与建筑墙面协调	保留
307	061020102A2SC	商业	长风新村街道	金沙江路788号和胤788广场	附属展示牌	经营性	静态	L≤7.3m, H≤10m	外打光	与建筑墙面协调	保留
308	061020103A2SC	商业	长风新村街道	金沙江路788号和胤788广场	附属展示牌	经营性	静态	L≤8.1m, H≤10m	外打光	与建筑墙面协调	保留
309	061020104A2SC	商业	长风新村街道	金沙江路788号和胤788广场	附属展示牌	经营性	静态	L≤7.3m, H≤10m	外打光	与建筑墙面协调	保留
310	061020105A2SC	商业	长风新村街道	金沙江路788号和胤788广场	附属展示牌	经营性	静态	L≤8.6m, H≤9m	外打光	与建筑墙面协调	保留
311	061020106A2SC	商业	长风新村街道	金沙江路788号和胤788广场	附属展示牌	经营性	静态	L≤8.7m, H≤10m	外打光	与建筑墙面协调	保留
312	061020107A2SC	商业	长风新村街道	金沙江路788号和胤788广场	附属展示牌	经营性	静态	L≤8.7m, H≤10m	外打光	与建筑墙面协调	保留
313	061020108A2SC	商业	长风新村街道	金沙江路788号和胤788广场	附属展示牌	经营性	静态	L≤3.2m, H≤10m	外打光	与建筑墙面协调	保留

附表4：户外广告规划点位一览表

序号	点位编号	建筑类型	街镇	地址	设施类型	设施性质	刊播形式	尺寸	照明	色彩	备注
314	061030101A3DC	商业	长风新村街道	泸定路388号桃源π商业广场	附属电子显示装置类	经营性	动态	L≤25m, H≤10m	LED	/	保留
315	061030102A1SC	商业	长风新村街道	泸定路388号桃源π商业广场	附属灯箱	经营性	静态	L≤5.7m, H≤3.7m	内打光	与建筑墙面协调	保留
316	061030103A1SC	商业	长风新村街道	泸定路388号桃源π商业广场	附属灯箱	经营性	静态	L≤8.4m, H≤2.7m	内打光	与建筑墙面协调	保留
317	061030104A1SC	商业	长风新村街道	泸定路388号桃源π商业广场	附属灯箱	经营性	静态	L≤8.4m, H≤2.7m	内打光	与建筑墙面协调	保留
318	061030105A1SP	商业	长风新村街道	泸定路388号桃源π商业广场	附属灯箱	公益性	静态	L≤8m, H≤2.7m	内打光	与建筑墙面协调	保留
319	061030106A1SC	商业	长风新村街道	泸定路388号桃源π商业广场	附属灯箱	经营性	静态	L≤7m, H≤13m	内打光	与建筑墙面协调	调整
320	061030107A1SC	商业	长风新村街道	泸定路388号桃源π商业广场	附属灯箱	经营性	静态	L≤9m, H≤3.6m	内打光	与建筑墙面协调	保留
321	061030108A1SC	商业	长风新村街道	泸定路388号桃源π商业广场	附属灯箱	经营性	静态	L≤6.6m, H≤3.7m	内打光	与建筑墙面协调	保留
322	061030109A1SC	商业	长风新村街道	泸定路388号桃源π商业广场	附属灯箱	经营性	静态	L≤9.4m, H≤2.7m	内打光	与建筑墙面协调	保留
323	061030110A1SC	商业	长风新村街道	泸定路388号桃源π商业广场	附属灯箱	经营性	静态	L≤8.4m, H≤2.7m	内打光	与建筑墙面协调	保留
324	061030111A1SC	商业	长风新村街道	泸定路388号桃源π商业广场	附属灯箱	经营性	静态	L≤8.4m, H≤2.7m	内打光	与建筑墙面协调	保留
325	061030112A1SC	商业	长风新村街道	泸定路388号桃源π商业广场	附属灯箱	经营性	静态	L≤8.1m, H≤2.7m	内打光	与建筑墙面协调	保留
326	061040101A1SC	商业	长风新村街道	大渡河路178号长风大悦城	附属灯箱	经营性	静态	L≤6m, H≤10m	内打光	与建筑墙面协调	调整
327	061040102A1SC	商业	长风新村街道	大渡河路178号长风大悦城	附属灯箱	经营性	静态	L≤6m, H≤10m	内打光	与建筑墙面协调	调整
328	061040103A1SC	商业	长风新村街道	大渡河路178号长风大悦城	附属灯箱	经营性	静态	L≤6m, H≤10m	内打光	与建筑墙面协调	调整
329	061040104A1SC	商业	长风新村街道	大渡河路178号长风大悦城	附属灯箱	经营性	静态	L≤6m, H≤10m	内打光	与建筑墙面协调	调整
330	061040105A1SC	商业	长风新村街道	大渡河路178号长风大悦城	附属灯箱	经营性	静态	L≤6m, H≤10m	内打光	与建筑墙面协调	调整
331	061040106A1SC	商业	长风新村街道	大渡河路178号长风大悦城	附属灯箱	经营性	静态	L≤6m, H≤10m	内打光	与建筑墙面协调	调整
332	061040107A1SC	商业	长风新村街道	大渡河路178号长风大悦城	附属灯箱	经营性	静态	L≤6m, H≤10m	内打光	与建筑墙面协调	调整
333	061040108A1SC	商业	长风新村街道	大渡河路178号长风大悦城	附属灯箱	经营性	静态	L≤6m, H≤10m	内打光	与建筑墙面协调	调整
334	061040109A1SC	商业	长风新村街道	大渡河路178号长风大悦城	附属灯箱	经营性	静态	L≤6m, H≤10m	内打光	与建筑墙面协调	调整
335	061040110A1SC	商业	长风新村街道	大渡河路178号长风大悦城	附属灯箱	经营性	静态	L≤6m, H≤10m	内打光	与建筑墙面协调	调整
336	061040111A1SP	商业	长风新村街道	大渡河路178号长风大悦城	附属灯箱	公益性	静态	L≤6m, H≤10m	内打光	与建筑墙面协调	调整
337	061040112A1SC	商业	长风新村街道	大渡河路178号长风大悦城	附属灯箱	经营性	静态	L≤6m, H≤10m	内打光	与建筑墙面协调	调整
338	061040113A1SC	商业	长风新村街道	大渡河路178号长风大悦城	附属灯箱	经营性	静态	L≤6m, H≤10m	内打光	与建筑墙面协调	调整
339	061040114A3DC	商业	长风新村街道	大渡河路178号长风大悦城	附属电子显示装置类	经营性	动态	L≤13m, H≤15m	LED	/	保留

附表4：户外广告规划点位一览表

序号	点位编号	建筑类型	街镇	地址	设施类型	设施性质	刊播形式	尺寸	照明	色彩	备注
340	0610501011SC	商业	长风新村街道	大渡河路556弄和大渡河路508号	独立灯箱	经营性	静态	L≤1m, H≤2m	内打光	与周围环境协调	保留
341	0610501021SC	商业	长风新村街道	大渡河路556弄和大渡河路508号	独立灯箱	经营性	静态	L≤1m, H≤2m	内打光	与周围环境协调	保留
342	0610501031SC	商业	长风新村街道	大渡河路556弄和大渡河路508号	独立灯箱	经营性	静态	L≤1m, H≤2m	内打光	与周围环境协调	保留
343	0610501041SC	商业	长风新村街道	大渡河路556弄和大渡河路508号	独立灯箱	经营性	静态	L≤1m, H≤2m	内打光	与周围环境协调	保留
344	0610501051SC	商业	长风新村街道	大渡河路556弄和大渡河路508号	独立灯箱	经营性	静态	L≤1m, H≤2m	内打光	与周围环境协调	保留
345	0610501061SC	商业	长风新村街道	大渡河路556弄和大渡河路508号	独立灯箱	经营性	静态	L≤1m, H≤2m	内打光	与周围环境协调	保留
346	0610501071SC	商业	长风新村街道	大渡河路556弄和大渡河路508号	独立灯箱	经营性	静态	L≤1m, H≤2m	内打光	与周围环境协调	保留
347	0610501081SC	商业	长风新村街道	大渡河路556弄和大渡河路508号	独立灯箱	经营性	静态	L≤1m, H≤2m	内打光	与周围环境协调	保留
348	0610501091SC	商业	长风新村街道	大渡河路556弄和大渡河路508号	独立灯箱	经营性	静态	L≤1m, H≤2m	内打光	与周围环境协调	保留
349	0610501101SC	商业	长风新村街道	大渡河路556弄和大渡河路508号	独立灯箱	经营性	静态	L≤1m, H≤2m	内打光	与周围环境协调	保留
350	0610501111SC	商业	长风新村街道	大渡河路556弄和大渡河路508号	独立灯箱	经营性	静态	L≤1m, H≤2m	内打光	与周围环境协调	保留
351	0610501121SC	商业	长风新村街道	大渡河路556弄和大渡河路508号	独立灯箱	经营性	静态	L≤1m, H≤2m	内打光	与周围环境协调	保留
352	0610501131SP	商业	长风新村街道	大渡河路556弄和大渡河路508号	独立灯箱	公益性	静态	L≤1m, H≤2m	内打光	与周围环境协调	保留
353	0610501141SC	商业	长风新村街道	大渡河路556弄和大渡河路508号	独立灯箱	经营性	静态	L≤1m, H≤2m	内打光	与周围环境协调	保留
354	0610501151SC	商业	长风新村街道	大渡河路556弄和大渡河路508号	独立灯箱	经营性	静态	L≤1m, H≤2m	内打光	与周围环境协调	保留
355	061050201A3DC	商业	长风新村街道	大渡河路452号哪吒汽车全球旗舰体验中心	附属电子显示装置类	经营性	动态	L≤18.8m, H≤10m	LED	/	调整
356	061060101A1SC	商业	长风新村街道	云岭东路539号闻天下创新中心	附属灯箱	经营性	静态	L≤15.3m, H≤5.7m	内打光	与建筑墙面协调	保留
357	061060102A1SC	商业	长风新村街道	云岭东路539号闻天下创新中心	附属灯箱	经营性	静态	L≤14.6m, H≤5.7m	内打光	与建筑墙面协调	保留
358	061060103A1SC	商业	长风新村街道	云岭东路539号闻天下创新中心	附属灯箱	经营性	静态	L≤21m, H≤6m	内打光	与建筑墙面协调	保留
359	061070101A1SC	商业	长风新村街道	宁夏路777号海棠大厦	附属灯箱	经营性	静态	L≤8m, H≤20m	内打光	与建筑墙面协调	保留
360	061080101A1SC	商业	长风新村街道	真北路818号近铁北座	附属灯箱	经营性	静态	L≤36m, H≤8.5m	内打光	与周围环境协调	调整
361	061090101A2SC	商业	长风新村街道	曹杨路555号汇融天地	附属展示牌	经营性	静态	L≤5m, H≤7m	外打光	与建筑墙面协调	保留
362	061090102A2SC	商业	长风新村街道	曹杨路555号汇融天地	附属展示牌	经营性	静态	L≤2m, H≤7m	外打光	与建筑墙面协调	保留
363	061090103A2SC	商业	长风新村街道	曹杨路555号汇融天地	附属展示牌	经营性	静态	L≤3m, H≤4m	外打光	与建筑墙面协调	保留
364	061090104A2SC	商业	长风新村街道	曹杨路555号汇融天地	附属展示牌	经营性	静态	L≤15m, H≤3m	外打光	与建筑墙面协调	保留

附表4：户外广告规划点位一览表

序号	点位编号	建筑类型	街镇	地址	设施类型	设施性质	刊播形式	尺寸	照明	色彩	备注
365	061100101A1SS	商业	长风新村街道	金沙江路33号石古会珠宝艺术中心	附属灯箱	自设性	静态	L≤11m, H≤4m	内打光	与建筑墙面协调	新增
366	061100102A1SS	商业	长风新村街道	金沙江路33号石古会珠宝艺术中心	附属灯箱	自设性	静态	L≤2m, H≤2.5m	内打光	与建筑墙面协调	新增
367	061100103A1SS	商业	长风新村街道	金沙江路33号石古会珠宝艺术中心	附属灯箱	自设性	静态	L≤2m, H≤2.5m	内打光	与建筑墙面协调	新增
368	061100104I1SS	商业	长风新村街道	金沙江路33号石古会珠宝艺术中心	独立灯箱	自设性	静态	L≤1.3m, H≤1.8m	内打光	与周围环境协调	新增
369	061100105I1SS	商业	长风新村街道	金沙江路33号石古会珠宝艺术中心	独立灯箱	自设性	静态	L≤1.3m, H≤1.8m	内打光	与周围环境协调	新增
370	061100106I1SS	商业	长风新村街道	金沙江路33号石古会珠宝艺术中心	独立灯箱	自设性	静态	L≤1.3m, H≤1.8m	内打光	与周围环境协调	新增
371	061100107I1SS	商业	长风新村街道	金沙江路33号石古会珠宝艺术中心	独立灯箱	自设性	静态	L≤1.3m, H≤1.8m	内打光	与周围环境协调	新增
372	061100108I1SS	商业	长风新村街道	金沙江路33号石古会珠宝艺术中心	独立灯箱	自设性	静态	L≤1.3m, H≤1.8m	内打光	与周围环境协调	新增
373	061100109I1SS	商业	长风新村街道	金沙江路33号石古会珠宝艺术中心	独立灯箱	自设性	静态	L≤1.3m, H≤1.8m	内打光	与周围环境协调	新增
374	061100110I1SS	商业	长风新村街道	金沙江路33号石古会珠宝艺术中心	独立灯箱	自设性	静态	L≤1.3m, H≤1.8m	内打光	与周围环境协调	新增
375	061100111I1SS	商业	长风新村街道	金沙江路33号石古会珠宝艺术中心	独立灯箱	自设性	静态	L≤1.3m, H≤1.8m	内打光	与周围环境协调	新增
376	061100112I1SS	商业	长风新村街道	金沙江路33号石古会珠宝艺术中心	独立灯箱	自设性	静态	L≤1.3m, H≤1.8m	内打光	与周围环境协调	新增
377	061200101A3DC	商业	真如镇	曹杨路2033号普陀绿地缤纷城	附属电子显示装置类	经营性	动态	L≤15.5m, H≤7.5m	LED	/	保留
378	061200102A1SC	商业	真如镇	曹杨路2033号普陀绿地缤纷城	附属灯箱	经营性	静态	L≤2.5m, H≤4m	内打光	与建筑墙面协调	保留
379	061200103A1SC	商业	真如镇	曹杨路2033号普陀绿地缤纷城	附属灯箱	经营性	静态	L≤2.5m, H≤4m	内打光	与建筑墙面协调	保留
380	061200104A1SC	商业	真如镇	曹杨路2033号普陀绿地缤纷城	附属灯箱	经营性	静态	L≤2.5m, H≤4m	内打光	与建筑墙面协调	保留
381	061200105A1SC	商业	真如镇	曹杨路2033号普陀绿地缤纷城	附属灯箱	经营性	静态	L≤2.5m, H≤4m	内打光	与建筑墙面协调	保留
382	061200106A1SC	商业	真如镇	曹杨路2033号普陀绿地缤纷城	附属灯箱	经营性	静态	L≤2.5m, H≤4m	内打光	与建筑墙面协调	保留
383	061200107A1SC	商业	真如镇	曹杨路2033号普陀绿地缤纷城	附属灯箱	经营性	静态	L≤2.5m, H≤4m	内打光	与建筑墙面协调	保留
384	061200108A1SC	商业	真如镇	曹杨路2033号普陀绿地缤纷城	附属灯箱	经营性	静态	L≤16m, H≤7.5m	内打光	与建筑墙面协调	保留
385	061200109A1SC	商业	真如镇	曹杨路2033号普陀绿地缤纷城	附属灯箱	经营性	静态	L≤2.5m, H≤4m	内打光	与建筑墙面协调	保留
386	061200110A1SC	商业	真如镇	曹杨路2033号普陀绿地缤纷城	附属灯箱	经营性	静态	L≤2.5m, H≤4m	内打光	与建筑墙面协调	保留
387	061200111A1SC	商业	真如镇	曹杨路2033号普陀绿地缤纷城	附属灯箱	经营性	静态	L≤2.5m, H≤4m	内打光	与建筑墙面协调	保留
388	061200112A1SC	商业	真如镇	曹杨路2033号普陀绿地缤纷城	附属灯箱	经营性	静态	L≤2.5m, H≤4m	内打光	与建筑墙面协调	保留
389	061200113A2SC	商业	真如镇	曹杨路2033号普陀绿地缤纷城	附属展示牌	经营性	静态	L≤3.7m, H≤11.4m	外打光	与建筑墙面协调	保留
390	061200114A2SC	商业	真如镇	曹杨路2033号普陀绿地缤纷城	附属展示牌	经营性	静态	L≤3.7m, H≤11.4m	外打光	与建筑墙面协调	保留
391	061200115A2SC	商业	真如镇	曹杨路2033号普陀绿地缤纷城	附属展示牌	经营性	静态	L≤3.7m, H≤11.4m	外打光	与建筑墙面协调	保留
392	061200116A2SC	商业	真如镇	曹杨路2033号普陀绿地缤纷城	附属展示牌	经营性	静态	L≤3.7m, H≤11.4m	外打光	与建筑墙面协调	保留
393	061200117A2SP	商业	真如镇	曹杨路2033号普陀绿地缤纷城	附属展示牌	公益性	静态	L≤3.7m, H≤11.4m	外打光	与建筑墙面协调	保留

附表4：户外广告规划点位一览表

序号	点位编号	建筑类型	街镇	地址	设施类型	设施性质	刊播形式	尺寸	照明	色彩	备注
394	061210101A1SC	商业	真如镇	曹杨路1888号上海复悦荟	附属灯箱	经营性	静态	L≤4m, H≤9m	内打光	与建筑墙面协调	保留
395	061210102A1SC	商业	真如镇	曹杨路1888号上海复悦荟	附属灯箱	经营性	静态	L≤4m, H≤9m	内打光	与建筑墙面协调	保留
396	061210103A1SC	商业	真如镇	曹杨路1888号上海复悦荟	附属灯箱	经营性	静态	L≤4m, H≤9m	内打光	与建筑墙面协调	保留
397	061210104A3DC	商业	真如镇	曹杨路1888号上海复悦荟	附属电子显示装置类	经营性	动态	L≤10m, H≤8m	LED	/	保留
398	061210105A1SC	商业	真如镇	曹杨路1888号上海复悦荟	附属灯箱	经营性	静态	L≤4.5m, H≤10.5m	内打光	与建筑墙面协调	调整
399	061210106A1SC	商业	真如镇	曹杨路1888号上海复悦荟	附属灯箱	经营性	静态	L≤4.5m, H≤10.5m	内打光	与建筑墙面协调	调整
400	061210107A1SC	商业	真如镇	曹杨路1888号上海复悦荟	附属灯箱	经营性	静态	L≤4.5m, H≤10.5m	内打光	与建筑墙面协调	调整
401	061210108A1SC	商业	真如镇	曹杨路1888号上海复悦荟	附属灯箱	经营性	静态	L≤4.5m, H≤10.5m	内打光	与建筑墙面协调	调整
402	061210109A1SC	商业	真如镇	曹杨路1888号上海复悦荟	附属灯箱	经营性	静态	L≤6m, H≤10.5m	内打光	与建筑墙面协调	调整
403	061210110A1SC	商业	真如镇	曹杨路1888号上海复悦荟	附属灯箱	经营性	静态	L≤6m, H≤10.5m	内打光	与建筑墙面协调	调整
404	061210111A1SC	商业	真如镇	曹杨路1888号上海复悦荟	附属灯箱	经营性	静态	L≤6m, H≤10.5m	内打光	与建筑墙面协调	调整
405	061210112A1SC	商业	真如镇	曹杨路1888号上海复悦荟	附属灯箱	经营性	静态	L≤6m, H≤10.5m	内打光	与建筑墙面协调	调整
406	061210113A1SC	商业	真如镇	曹杨路1888号上海复悦荟	附属灯箱	经营性	静态	L≤5m, H≤12m	内打光	与建筑墙面协调	调整
407	061210114A1SC	商业	真如镇	曹杨路1888号上海复悦荟	附属灯箱	经营性	静态	L≤5m, H≤12m	内打光	与建筑墙面协调	调整
408	061210115A1SP	商业	真如镇	曹杨路1888号上海复悦荟	附属灯箱	公益性	静态	L≤5m, H≤12m	内打光	与建筑墙面协调	调整
409	061210201A1SC	商业	真如镇	曹杨路1766号	附属灯箱	经营性	静态	L≤6m, H≤5m	内打光	与建筑墙面协调	保留
410	061210202A1SC	商业	真如镇	曹杨路1766号	附属灯箱	经营性	静态	L≤6m, H≤5m	内打光	与建筑墙面协调	保留
411	061210203A1SC	商业	真如镇	曹杨路1766号	附属灯箱	经营性	静态	L≤6m, H≤5m	内打光	与建筑墙面协调	保留
412	061210204A1SC	商业	真如镇	曹杨路1766号	附属灯箱	经营性	静态	L≤6m, H≤5m	内打光	与建筑墙面协调	保留
413	061210205A1SC	商业	真如镇	曹杨路1766号	附属灯箱	经营性	静态	L≤42m, H≤5m	内打光	与建筑墙面协调	保留
414	061210206A1SC	商业	真如镇	曹杨路1766号	附属灯箱	经营性	静态	L≤38m, H≤6m	内打光	与建筑墙面协调	保留
415	061210207A1SC	商业	真如镇	曹杨路1766号	附属灯箱	经营性	静态	L≤45m, H≤11m	内打光	与建筑墙面协调	保留
416	061210208A3DC	商业	真如镇	曹杨路1766号	附属电子显示装置类	经营性	动态	L≤30m, H≤8.5m	LED	/	保留
417	061220101A1SC	商业	真如镇	曹杨路1660号	附属灯箱	经营性	静态	L≤6m, H≤5m	内打光	与建筑墙面协调	保留
418	061220102A1SC	商业	真如镇	曹杨路1660号	附属灯箱	经营性	静态	L≤6m, H≤5m	内打光	与建筑墙面协调	保留
419	061220103A1SC	商业	真如镇	曹杨路1660号	附属灯箱	经营性	静态	L≤6m, H≤5m	内打光	与建筑墙面协调	保留
420	061220104A1SC	商业	真如镇	曹杨路1660号	附属灯箱	经营性	静态	L≤6m, H≤5m	内打光	与建筑墙面协调	保留
421	061220105A1SC	商业	真如镇	曹杨路1660号	附属灯箱	经营性	静态	L≤40m, H≤9.5m	内打光	与建筑墙面协调	保留
422	061220106A1SC	商业	真如镇	曹杨路1660号	附属灯箱	经营性	静态	L≤48m, H≤5m	内打光	与建筑墙面协调	保留
423	061220107A1SC	商业	真如镇	曹杨路1660号	附属灯箱	经营性	静态	L≤52m, H≤5.8m	内打光	与建筑墙面协调	保留
424	061220108A1SC	商业	真如镇	曹杨路1660号	附属灯箱	经营性	静态	L≤48.5m, H≤4.6m	内打光	与建筑墙面协调	保留
425	061220109A3DC	商业	真如镇	曹杨路1660号	附属电子显示装置类	经营性	动态	L≤12m, H≤10m	LED	/	新增
426	061220201A1SP	商业	真如镇	曹杨路1660号	附属灯箱	公益性	静态	L≤1.5m, H≤3m	内打光	与建筑墙面协调	保留

附表4：户外广告规划点位一览表

序号	点位编号	建筑类型	街镇	地址	设施类型	设施性质	刊播形式	尺寸	照明	色彩	备注
427	061230101A1SC	商业	真如镇	礼尚路55号	附属灯箱	经营性	静态	L≤7.5m, H≤4.9m	内打光	与建筑墙面协调	保留
428	061230102A1SC	商业	真如镇	礼尚路55号	附属灯箱	经营性	静态	L≤7.5m, H≤4.9m	内打光	与建筑墙面协调	保留
429	061230103A1SC	商业	真如镇	礼尚路55号	附属灯箱	经营性	静态	L≤4.8m, H≤4.9m	内打光	与建筑墙面协调	保留
430	061230104A1SP	商业	真如镇	礼尚路55号	附属灯箱	公益性	静态	L≤7.6m, H≤4.9m	内打光	与建筑墙面协调	保留
431	061230105A1SC	商业	真如镇	礼尚路55号	附属灯箱	经营性	静态	L≤7.2m, H≤4.9m	内打光	与建筑墙面协调	保留
432	061230106A1SC	商业	真如镇	礼尚路55号	附属灯箱	经营性	静态	L≤7.2m, H≤4.9m	内打光	与建筑墙面协调	保留
433	061230107A1SC	商业	真如镇	礼尚路55号	附属灯箱	经营性	静态	L≤7.2m, H≤4.9m	内打光	与建筑墙面协调	保留
434	061230108A1SC	商业	真如镇	礼尚路55号	附属灯箱	经营性	静态	L≤7m, H≤4.9m	内打光	与建筑墙面协调	保留
435	061230109A1SC	商业	真如镇	礼尚路55号	附属灯箱	经营性	静态	L≤1.5m, H≤2.1m	内打光	与建筑墙面协调	保留
436	061230110A1SC	商业	真如镇	礼尚路55号	附属灯箱	经营性	静态	L≤1m, H≤2.1m	内打光	与建筑墙面协调	保留
437	061230111A1SC	商业	真如镇	礼尚路55号	附属灯箱	经营性	静态	L≤1.5m, H≤2.1m	内打光	与建筑墙面协调	保留
438	061230112A1SC	商业	真如镇	礼尚路55号	附属灯箱	经营性	静态	L≤1m, H≤2.1m	内打光	与建筑墙面协调	保留
439	061240101A2SC	商业	真如镇	曹杨路2212号迷你cc自助仓	附属展示牌	经营性	静态	L≤4.8m, H≤14.9m	外打光	与建筑墙面协调	保留
440	061240102A2SC	商业	真如镇	曹杨路2212号迷你cc自助仓	附属展示牌	经营性	静态	L≤4.8m, H≤14.9m	外打光	与建筑墙面协调	保留
441	061240103A2SC	商业	真如镇	曹杨路2212号迷你cc自助仓	附属展示牌	经营性	静态	L≤4.8m, H≤14.9m	外打光	与建筑墙面协调	保留
442	061240104A2SC	商业	真如镇	曹杨路2212号迷你cc自助仓	附属展示牌	经营性	静态	L≤4.8m, H≤14.9m	外打光	与建筑墙面协调	保留
443	061250101A8SC	商业	真如镇	真北路2051号锦江之星	其它附属式	经营性	静态	L≤35m, H≤2m	内打光	与建筑墙面协调	保留
444	061250102A8SC	商业	真如镇	真北路2051号锦江之星	其它附属式	经营性	静态	L≤35m, H≤2m	内打光	与建筑墙面协调	保留
445	061260101A2SC	商业	真如镇	真北路2022号中环云睿酒店	附属展示牌	经营性	静态	L≤8m, H≤13m	外打光	与建筑墙面协调	调整
446	061270101A1SS	商业（中型）	真如镇	大渡河路2109-2155号中亚商场	附属灯箱	自设性	静态	L≤5m, H≤4m	内打光	与建筑墙面协调	新增
447	061270102A1SS	商业（中型）	真如镇	大渡河路2109-2155号中亚商场	附属灯箱	自设性	静态	L≤9m, H≤4m	内打光	与建筑墙面协调	新增
448	061270103A1SS	商业（中型）	真如镇	大渡河路2109-2155号中亚商场	附属灯箱	自设性	静态	L≤9m, H≤4m	内打光	与建筑墙面协调	新增
449	061270104A1SS	商业（中型）	真如镇	大渡河路2109-2155号中亚商场	附属灯箱	自设性	静态	L≤9m, H≤4m	内打光	与建筑墙面协调	新增
450	061270105A1SS	商业（中型）	真如镇	大渡河路2109-2155号中亚商场	附属灯箱	自设性	静态	L≤9m, H≤4m	内打光	与建筑墙面协调	新增
451	061270106A1SS	商业（中型）	真如镇	大渡河路2109-2155号中亚商场	附属灯箱	自设性	静态	L≤9m, H≤4m	内打光	与建筑墙面协调	新增
452	061270107A1SS	商业（中型）	真如镇	大渡河路2109-2155号中亚商场	附属灯箱	自设性	静态	L≤9m, H≤4m	内打光	与建筑墙面协调	新增
453	061270108A1SS	商业（中型）	真如镇	大渡河路2109-2155号中亚商场	附属灯箱	自设性	静态	L≤9m, H≤4m	内打光	与建筑墙面协调	新增
454	061270109A1SS	商业（中型）	真如镇	大渡河路2109-2155号中亚商场	附属灯箱	自设性	静态	L≤9m, H≤4m	内打光	与建筑墙面协调	新增
455	061280101A8SP	文化	真如镇	铜川路1869号普陀区美术馆	其它附属式	公益性	静态	L≤8m, H≤1.5m	内打光	与建筑墙面协调	新增
456	061280102A8SP	文化	真如镇	铜川路1869号普陀区美术馆	其它附属式	公益性	静态	L≤6m, H≤1.5m	内打光	与建筑墙面协调	新增

附表4：户外广告规划点位一览表

序号	点位编号	建筑类型	街镇	地址	设施类型	设施性质	刊播形式	尺寸	照明	色彩	备注
457	061400101A1SP	商业	长征镇	真光路1288号百联中环购物广场	附属灯箱	公益性	静态	L≤4m, H≤7.5m	内打光	与建筑墙面协调	调整
458	061400102A1SC	商业	长征镇	真光路1288号百联中环购物广场	附属灯箱	经营性	静态	L≤7.5m, H≤5.5m	内打光	与建筑墙面协调	调整
459	061400103A1SC	商业	长征镇	真光路1288号百联中环购物广场	附属灯箱	经营性	静态	L≤4m, H≤7.5m	内打光	与建筑墙面协调	调整
460	061400104A1SC	商业	长征镇	真光路1288号百联中环购物广场	附属灯箱	经营性	静态	L≤7.5m, H≤5.5m	内打光	与建筑墙面协调	调整
461	061400105A1SC	商业	长征镇	真光路1288号百联中环购物广场	附属灯箱	经营性	静态	L≤4m, H≤7.5m	内打光	与建筑墙面协调	调整
462	061400106A1SC	商业	长征镇	真光路1288号百联中环购物广场	附属灯箱	经营性	静态	L≤7.5m, H≤5.5m	内打光	与建筑墙面协调	调整
463	061400107A1SC	商业	长征镇	真光路1288号百联中环购物广场	附属灯箱	经营性	静态	L≤4m, H≤7.5m	内打光	与建筑墙面协调	调整
464	061400108A1SC	商业	长征镇	真光路1288号百联中环购物广场	附属灯箱	经营性	静态	L≤4m, H≤7.5m	内打光	与建筑墙面协调	调整
465	061400109A1SC	商业	长征镇	真光路1288号百联中环购物广场	附属灯箱	经营性	静态	L≤7.5m, H≤5.5m	内打光	与建筑墙面协调	调整
466	061400110A1SC	商业	长征镇	真光路1288号百联中环购物广场	附属灯箱	经营性	静态	L≤4m, H≤7.5m	内打光	与建筑墙面协调	调整
467	061400111A1SC	商业	长征镇	真光路1288号百联中环购物广场	附属灯箱	经营性	静态	L≤7.5m, H≤5.5m	内打光	与建筑墙面协调	调整
468	061400112A1SC	商业	长征镇	真光路1288号百联中环购物广场	附属灯箱	经营性	静态	L≤4m, H≤7.5m	内打光	与建筑墙面协调	调整
469	061400113A1SC	商业	长征镇	真光路1288号百联中环购物广场	附属灯箱	经营性	静态	L≤7.5m, H≤5.5m	内打光	与建筑墙面协调	调整
470	061400114A1SC	商业	长征镇	真光路1288号百联中环购物广场	附属灯箱	经营性	静态	L≤4m, H≤7.5m	内打光	与建筑墙面协调	调整
471	061400115A1SC	商业	长征镇	真光路1288号百联中环购物广场	附属灯箱	经营性	静态	L≤4m, H≤7.5m	内打光	与建筑墙面协调	调整
472	061400201A2SC	商业	长征镇	梅川路1258号迪卡侬	附属展示牌	经营性	静态	L≤5.5m, H≤7m	外打光	与建筑墙面协调	调整
473	061400202A2SC	商业	长征镇	梅川路1258号迪卡侬	附属展示牌	经营性	静态	L≤5.5m, H≤7m	外打光	与建筑墙面协调	调整
474	061400203A2SC	商业	长征镇	梅川路1258号迪卡侬	附属展示牌	经营性	静态	L≤5.5m, H≤7m	外打光	与建筑墙面协调	调整
475	061400204A2SC	商业	长征镇	梅川路1258号迪卡侬	附属展示牌	经营性	静态	L≤5.5m, H≤7m	外打光	与建筑墙面协调	调整
476	061400205A2SC	商业	长征镇	梅川路1258号迪卡侬	附属展示牌	经营性	静态	L≤5.5m, H≤7m	外打光	与建筑墙面协调	调整
477	061400206A2SC	商业	长征镇	梅川路1258号迪卡侬	附属展示牌	经营性	静态	L≤5.5m, H≤7m	外打光	与建筑墙面协调	调整
478	061400207A2SP	商业	长征镇	梅川路1258号迪卡侬	附属展示牌	公益性	静态	L≤5.5m, H≤7m	外打光	与建筑墙面协调	调整
479	061400208A2SC	商业	长征镇	梅川路1318号百安居	附属展示牌	经营性	静态	L≤5.8m, H≤2.5m	外打光	与建筑墙面协调	保留
480	061400209A2SC	商业	长征镇	梅川路1318号百安居	附属展示牌	经营性	静态	L≤5.8m, H≤2.5m	外打光	与建筑墙面协调	保留
481	061400210A2SC	商业	长征镇	梅川路1318号百安居	附属展示牌	经营性	静态	L≤5.8m, H≤2.5m	外打光	与建筑墙面协调	保留
482	061400211A2SC	商业	长征镇	梅川路1318号百安居	附属展示牌	经营性	静态	L≤5.8m, H≤2.5m	外打光	与建筑墙面协调	保留
483	061400212A2SC	商业	长征镇	梅川路1318号百安居	附属展示牌	经营性	静态	L≤5.8m, H≤2.5m	外打光	与建筑墙面协调	保留

附表4：户外广告规划点位一览表

序号	点位编号	建筑类型	街镇	地址	设施类型	设施性质	刊播形式	尺寸	照明	色彩	备注
484	061410101A3DC	商业	长征镇	金沙江路1685号118广场	附属电子显示装置类	经营性	动态	L≤16m, H≤9m	LED	/	保留
485	061410102A2SC	商业	长征镇	金沙江路1685号118广场	附属展示牌	经营性	静态	L≤15m, H≤16m	外打光	与建筑墙面协调	新增
486	061410103A2SC	商业	长征镇	金沙江路1685号118广场	附属展示牌	经营性	静态	L≤10m, H≤5m	外打光	与建筑墙面协调	新增
487	061410104A2SC	商业	长征镇	金沙江路1685号118广场	附属展示牌	经营性	静态	L≤10m, H≤5m	外打光	与建筑墙面协调	新增
488	061410105A2SC	商业	长征镇	金沙江路1685号118广场	附属展示牌	经营性	静态	L≤10m, H≤5m	外打光	与建筑墙面协调	新增
489	061410106A2SP	商业	长征镇	金沙江路1685号118广场	附属展示牌	公益性	静态	L≤3m, H≤12m	外打光	与建筑墙面协调	新增
490	061410107A2SC	商业	长征镇	金沙江路1685号118广场	附属展示牌	经营性	静态	L≤8m, H≤8m	外打光	与建筑墙面协调	新增
491	061410108A2SC	商业	长征镇	金沙江路1685号118广场	附属展示牌	经营性	静态	L≤8m, H≤8m	外打光	与建筑墙面协调	新增
492	061410109A2SC	商业	长征镇	金沙江路1685号118广场	附属展示牌	经营性	静态	L≤9m, H≤13.5m	外打光	与建筑墙面协调	新增
493	061410110A2SC	商业	长征镇	金沙江路1685号118广场	附属展示牌	经营性	静态	L≤11m, H≤12m	外打光	与建筑墙面协调	新增
494	061410111A2SC	商业	长征镇	金沙江路1685号118广场	附属展示牌	经营性	静态	L≤6m, H≤9m	外打光	与建筑墙面协调	新增
495	061410112A2SC	商业	长征镇	金沙江路1685号118广场	附属展示牌	经营性	静态	L≤6m, H≤9m	外打光	与建筑墙面协调	新增
496	061410113A2SC	商业	长征镇	金沙江路1685号118广场	附属展示牌	经营性	静态	L≤8m, H≤14m	外打光	与建筑墙面协调	新增
497	061410114A2SC	商业	长征镇	金沙江路1685号118广场	附属展示牌	经营性	静态	L≤3m, H≤13m	外打光	与建筑墙面协调	新增
498	061410115A2SC	商业	长征镇	金沙江路1685号118广场	附属展示牌	经营性	静态	L≤3m, H≤13m	外打光	与建筑墙面协调	新增
499	06142010111SC	大型商业	长征镇	长征镇214街坊14丘中信泰富科技财富广场	独立灯箱	经营性	静态	L≤3m, H≤1.6m	内打光	与周围环境协调	调整
500	06142010211SC	大型商业	长征镇	长征镇214街坊14丘中信泰富科技财富广场	独立灯箱	经营性	静态	L≤3m, H≤1.6m	内打光	与周围环境协调	调整
501	06142010311SC	大型商业	长征镇	长征镇214街坊14丘中信泰富科技财富广场	独立灯箱	经营性	静态	L≤3m, H≤1.6m	内打光	与周围环境协调	调整
502	06142010411SC	大型商业	长征镇	长征镇214街坊14丘中信泰富科技财富广场	独立灯箱	经营性	静态	L≤3m, H≤1.6m	内打光	与周围环境协调	保留
503	06142010511SC	大型商业	长征镇	长征镇214街坊14丘中信泰富科技财富广场	独立灯箱	经营性	静态	L≤3m, H≤1.6m	内打光	与周围环境协调	调整
504	06142010611SC	大型商业	长征镇	长征镇214街坊14丘中信泰富科技财富广场	独立灯箱	经营性	静态	L≤3m, H≤1.6m	内打光	与周围环境协调	调整
505	06142010711SC	大型商业	长征镇	长征镇214街坊14丘中信泰富科技财富广场	独立灯箱	经营性	静态	L≤3m, H≤1.6m	内打光	与周围环境协调	调整
506	061420108A1SC	商业	长征镇	长征镇214街坊14丘中信泰富科技财富广场	附属灯箱	经营性	静态	L≤10m, H≤2m	内打光	与建筑墙面协调	保留
507	061420109A1SC	商业	长征镇	长征镇214街坊14丘中信泰富科技财富广场	附属灯箱	经营性	静态	L≤10m, H≤2m	内打光	与建筑墙面协调	保留
508	061420110A1SC	商业	长征镇	长征镇214街坊14丘中信泰富科技财富广场	附属灯箱	经营性	静态	L≤10m, H≤2m	内打光	与建筑墙面协调	保留
509	061420111A1SC	商业	长征镇	长征镇214街坊14丘中信泰富科技财富广场	附属灯箱	经营性	静态	L≤15m, H≤2m	内打光	与建筑墙面协调	保留
510	061420112A1SC	商业	长征镇	长征镇214街坊14丘中信泰富科技财富广场	附属灯箱	经营性	静态	L≤7.2m, H≤9.5m	内打光	与建筑墙面协调	保留
511	061420113A1SC	商业	长征镇	长征镇214街坊14丘中信泰富科技财富广场	附属灯箱	经营性	静态	L≤6m, H≤4.7m	内打光	与建筑墙面协调	保留
512	061420114A1SC	商业	长征镇	长征镇214街坊14丘中信泰富科技财富广场	附属灯箱	经营性	静态	L≤6m, H≤4.7m	内打光	与建筑墙面协调	保留
513	061420115A1SC	商业	长征镇	长征镇214街坊14丘中信泰富科技财富广场	附属灯箱	经营性	静态	L≤2.5m, H≤8m	内打光	与建筑墙面协调	保留
514	061420116A1SC	商业	长征镇	长征镇214街坊14丘中信泰富科技财富广场	附属灯箱	经营性	静态	L≤2.5m, H≤8m	内打光	与建筑墙面协调	保留
515	061420117A1SP	商业	长征镇	长征镇214街坊14丘中信泰富科技财富广场	附属灯箱	公益性	静态	L≤2.5m, H≤8m	内打光	与建筑墙面协调	保留
516	061430101A1SC	商业	长征镇	金沙江路2239号和美广场	附属灯箱	经营性	静态	L≤5m, H≤4m	内打光	与建筑墙面协调	保留
517	061430102A1SC	商业	长征镇	金沙江路2239号和美广场	附属灯箱	经营性	静态	L≤5m, H≤4m	内打光	与建筑墙面协调	保留
518	061430103A1SC	商业	长征镇	金沙江路2239号和美广场	附属灯箱	经营性	静态	L≤4m, H≤4m	内打光	与建筑墙面协调	保留
519	061440101A2SC	商业	长征镇	真北路988号创邑金沙谷	附属展示牌	经营性	静态	L≤7.5m, H≤9m	外打光	与建筑墙面协调	新增
520	061440102A2SC	商业	长征镇	真北路988号创邑金沙谷	附属展示牌	经营性	静态	L≤7.5m, H≤9m	外打光	与建筑墙面协调	新增

附表4：户外广告规划点位一览表

序号	点位编号	建筑类型	街镇	地址	设施类型	设施性质	刊播形式	尺寸	照明	色彩	备注
521	061450101A1SC	商业	长征镇	杨柳青路768号	附属灯箱	经营性	静态	L≤4m, H≤7m	内打光	与建筑墙面协调	保留
522	061450102A1SC	商业	长征镇	杨柳青路768号	附属灯箱	经营性	静态	L≤4m, H≤7m	内打光	与建筑墙面协调	保留
523	061450103A1SC	商业	长征镇	杨柳青路768号	附属灯箱	经营性	静态	L≤3m, H≤6m	内打光	与建筑墙面协调	新增
524	061450104A1SC	商业	长征镇	杨柳青路768号	附属灯箱	经营性	静态	L≤3m, H≤6m	内打光	与建筑墙面协调	新增
525	061460101A1SS	商业	长征镇	金沙江路1628弄绿洲中环中心	附属灯箱	自设性	静态	L≤5m, H≤4m	内打光	与建筑墙面协调	新增
526	061460102A1SS	商业	长征镇	金沙江路1628弄绿洲中环中心	附属灯箱	自设性	静态	L≤5m, H≤4m	内打光	与建筑墙面协调	新增
527	061460103A1SS	商业	长征镇	金沙江路1628弄绿洲中环中心	附属灯箱	自设性	静态	L≤5m, H≤4m	内打光	与建筑墙面协调	新增
528	061460104A1SS	商业	长征镇	金沙江路1628弄绿洲中环中心	附属灯箱	自设性	静态	L≤5m, H≤4m	内打光	与建筑墙面协调	新增
529	061460105A1SS	商业	长征镇	金沙江路1628弄绿洲中环中心	附属灯箱	自设性	静态	L≤5m, H≤4m	内打光	与建筑墙面协调	新增
530	061460106A1SS	商业	长征镇	金沙江路1628弄绿洲中环中心	附属灯箱	自设性	静态	L≤5m, H≤4m	内打光	与建筑墙面协调	新增
531	061460107A1SS	商业	长征镇	金沙江路1628弄绿洲中环中心	附属灯箱	自设性	静态	L≤5m, H≤4m	内打光	与建筑墙面协调	新增
532	061460108A1SS	商业	长征镇	金沙江路1628弄绿洲中环中心	附属灯箱	自设性	静态	L≤5m, H≤4m	内打光	与建筑墙面协调	新增
533	061600101A2SC	商业	桃浦镇	武威路1285号新邻天地广场	附属展示牌	经营性	静态	L≤5m, H≤4m	外打光	与建筑墙面协调	调整
534	061600102A3SC	商业	桃浦镇	武威路1285号新邻天地广场	附属电子显示装置类	经营性	静态	L≤8m, H≤5m	LED	/	调整
535	061600103A2SC	商业	桃浦镇	武威路1285号新邻天地广场	附属展示牌	经营性	静态	L≤5m, H≤4m	外打光	与建筑墙面协调	调整
536	061600104A2SP	商业	桃浦镇	武威路1285号新邻天地广场	附属展示牌	公益性	静态	L≤5m, H≤8m	外打光	与建筑墙面协调	保留
537	061600105A2SC	商业	桃浦镇	武威路1285号新邻天地广场	附属展示牌	经营性	静态	L≤5m, H≤8m	外打光	与建筑墙面协调	保留
538	061600106A2SC	商业	桃浦镇	武威路1285号新邻天地广场	附属展示牌	经营性	静态	L≤5m, H≤8m	外打光	与建筑墙面协调	保留
539	061600107A2SC	商业	桃浦镇	武威路1285号新邻天地广场	附属展示牌	经营性	静态	L≤5m, H≤8m	外打光	与建筑墙面协调	保留
540	061600108A2SC	商业	桃浦镇	武威路1285号新邻天地广场	附属展示牌	经营性	静态	L≤4m, H≤8m	外打光	与建筑墙面协调	保留
541	061600109A2SC	商业	桃浦镇	武威路1285号新邻天地广场	附属展示牌	经营性	静态	L≤4m, H≤8m	外打光	与建筑墙面协调	保留
542	061600110A2SC	商业	桃浦镇	武威路1285号新邻天地广场	附属展示牌	经营性	静态	L≤5m, H≤8m	外打光	与建筑墙面协调	保留
543	061600111A2SC	商业	桃浦镇	武威路1285号新邻天地广场	附属展示牌	经营性	静态	L≤5m, H≤8m	外打光	与建筑墙面协调	保留
544	061600112A2SC	商业	桃浦镇	武威路1285号新邻天地广场	附属展示牌	经营性	静态	L≤5m, H≤8m	外打光	与建筑墙面协调	保留
545	061600113A2SC	商业	桃浦镇	武威路1285号新邻天地广场	附属展示牌	经营性	静态	L≤5m, H≤8m	外打光	与建筑墙面协调	保留
546	061600114A2SC	商业	桃浦镇	武威路1285号新邻天地广场	附属展示牌	经营性	静态	L≤5m, H≤8m	外打光	与建筑墙面协调	保留
547	061600115A2SC	商业	桃浦镇	武威路1285号新邻天地广场	附属展示牌	经营性	静态	L≤4m, H≤8m	外打光	与建筑墙面协调	保留
548	061600116A2SC	商业	桃浦镇	武威路1285号新邻天地广场	附属展示牌	经营性	静态	L≤2m, H≤8m	外打光	与建筑墙面协调	保留
549	061600117A2SC	商业	桃浦镇	武威路1285号新邻天地广场	附属展示牌	经营性	静态	L≤2m, H≤8m	外打光	与建筑墙面协调	保留
550	061600118A2SC	商业	桃浦镇	武威路1285号新邻天地广场	附属展示牌	经营性	静态	L≤4m, H≤8m	外打光	与建筑墙面协调	保留
551	061600119A2SC	商业	桃浦镇	武威路1285号新邻天地广场	附属展示牌	经营性	静态	L≤4m, H≤8m	外打光	与建筑墙面协调	保留
552	061600120A2SP	商业	桃浦镇	武威路1285号新邻天地广场	附属展示牌	公益性	静态	L≤4m, H≤8m	外打光	与建筑墙面协调	保留
553	061600121A2SC	商业	桃浦镇	武威路1285号新邻天地广场	附属展示牌	经营性	静态	L≤5m, H≤4m	外打光	与建筑墙面协调	调整
554	061600122A2SC	商业	桃浦镇	武威路1285号新邻天地广场	附属展示牌	经营性	静态	L≤5m, H≤4m	外打光	与建筑墙面协调	调整
555	061600123A3SC	商业	桃浦镇	武威路1285号新邻天地广场	附属电子显示装置类	经营性	静态	L≤2m, H≤4m	LED	与建筑墙面协调	新增
556	061600124A3SC	商业	桃浦镇	武威路1285号新邻天地广场	附属电子显示装置类	经营性	静态	L≤2m, H≤4m	LED	与建筑墙面协调	新增

附表4：户外广告规划点位一览表

序号	点位编号	建筑类型	街镇	地址	设施类型	设施性质	刊播形式	尺寸	照明	色彩	备注
557	061610101A1SC	商业	桃浦镇	连亮路 368 号	附属灯箱	经营性	静态	L≤4.5m, H≤7.5m	内打光	与建筑墙面协调	保留
558	061610102A1SC	商业	桃浦镇	连亮路 368 号	附属灯箱	经营性	静态	L≤4.5m, H≤7.5m	内打光	与建筑墙面协调	保留
559	061610103A1SC	商业	桃浦镇	连亮路 368 号	附属灯箱	经营性	静态	L≤4.5m, H≤7.5m	内打光	与建筑墙面协调	保留
560	061610104A3DC	商业	桃浦镇	连亮路 368 号	附属电子显示装置类	经营性	动态	L≤18m, H≤7.5m	LED	/	保留
561	061610105A1SC	商业	桃浦镇	连亮路 368 号	附属灯箱	经营性	静态	L≤4.5m, H≤7.5m	内打光	与建筑墙面协调	保留
562	061610106A1SC	商业	桃浦镇	连亮路 368 号	附属灯箱	经营性	静态	L≤4.5m, H≤7.5m	内打光	与建筑墙面协调	保留
563	061610107A1SC	商业	桃浦镇	连亮路 368 号	附属灯箱	经营性	静态	L≤6m, H≤5.4m	内打光	与建筑墙面协调	保留
564	061610108A1SC	商业	桃浦镇	连亮路 368 号	附属灯箱	经营性	静态	L≤15m, H≤5m	内打光	与建筑墙面协调	保留
565	061610109A1SC	商业	桃浦镇	连亮路 368 号	附属灯箱	经营性	静态	L≤3m, H≤6m	内打光	与建筑墙面协调	保留
566	061610110A1SP	商业	桃浦镇	连亮路 368 号	附属灯箱	公益性	静态	L≤3m, H≤6m	内打光	与建筑墙面协调	保留
567	061610111A1SC	商业	桃浦镇	连亮路 368 号	附属灯箱	经营性	静态	L≤5m, H≤5.4m	内打光	与建筑墙面协调	保留
568	061610112A1SC	商业	桃浦镇	连亮路 368 号	附属灯箱	经营性	静态	L≤8.4m, H≤5.4m	内打光	与建筑墙面协调	保留
569	061620101A1SC	商业	桃浦镇	雪松路368号联华超市	附属灯箱	经营性	静态	L≤3m, H≤7m	内打光	与建筑墙面协调	保留
570	061620102A1SC	商业	桃浦镇	雪松路368号联华超市	附属灯箱	经营性	静态	L≤3m, H≤7m	内打光	与建筑墙面协调	保留
571	061620103A1SC	商业	桃浦镇	雪松路368号联华超市	附属灯箱	经营性	静态	L≤3m, H≤7m	内打光	与建筑墙面协调	保留
572	061620104A1SC	商业	桃浦镇	雪松路368号联华超市	附属灯箱	经营性	静态	L≤3m, H≤7m	内打光	与建筑墙面协调	保留
573	061630101A1SC	商业	桃浦镇	武威路1118号白丽生活广场	附属灯箱	经营性	静态	L≤4m, H≤10m	内打光	与建筑墙面协调	保留
574	061630102A1SC	商业	桃浦镇	武威路1118号白丽生活广场	附属灯箱	经营性	静态	L≤4m, H≤10m	内打光	与建筑墙面协调	保留
575	061630103A1SC	商业	桃浦镇	武威路1118号白丽生活广场	附属灯箱	经营性	静态	L≤4m, H≤10m	内打光	与建筑墙面协调	保留
576	061630104A1SC	商业	桃浦镇	武威路1118号白丽生活广场	附属灯箱	经营性	静态	L≤9m, H≤4m	内打光	与建筑墙面协调	保留
577	061630105A1SC	商业	桃浦镇	武威路1118号白丽生活广场	附属灯箱	经营性	静态	L≤9m, H≤4m	内打光	与建筑墙面协调	保留
578	061630106A1SC	商业	桃浦镇	武威路1118号白丽生活广场	附属灯箱	经营性	静态	L≤9m, H≤4m	内打光	与建筑墙面协调	保留
579	061630107A1SC	商业	桃浦镇	武威路1118号白丽生活广场	附属灯箱	经营性	静态	L≤9m, H≤4m	内打光	与建筑墙面协调	保留
580	061630108A1SC	商业	桃浦镇	武威路1118号白丽生活广场	附属灯箱	经营性	静态	L≤9m, H≤4m	内打光	与建筑墙面协调	保留
581	061630109A1SC	商业	桃浦镇	武威路1118号白丽生活广场	附属灯箱	经营性	静态	L≤9m, H≤4m	内打光	与建筑墙面协调	保留
582	061630110A1SC	商业	桃浦镇	武威路1118号白丽生活广场	附属灯箱	经营性	静态	L≤9m, H≤4m	内打光	与建筑墙面协调	保留
583	061630111A1SP	商业	桃浦镇	武威路1118号白丽生活广场	附属灯箱	公益性	静态	L≤9m, H≤4m	内打光	与建筑墙面协调	保留


附 件

1 长寿路258号恒达大厦	107
2 中山北路2550号上海物贸大厦	109
3 中山北路2052号振源大厦	110
3 铜川路699弄中海环宇城	111
4 真北路818号近铁北座.....	113
5 长征镇214街坊14丘号中信泰富科技财富广场.....	115

长寿路258号恒达大厦




长寿路258号恒达大厦

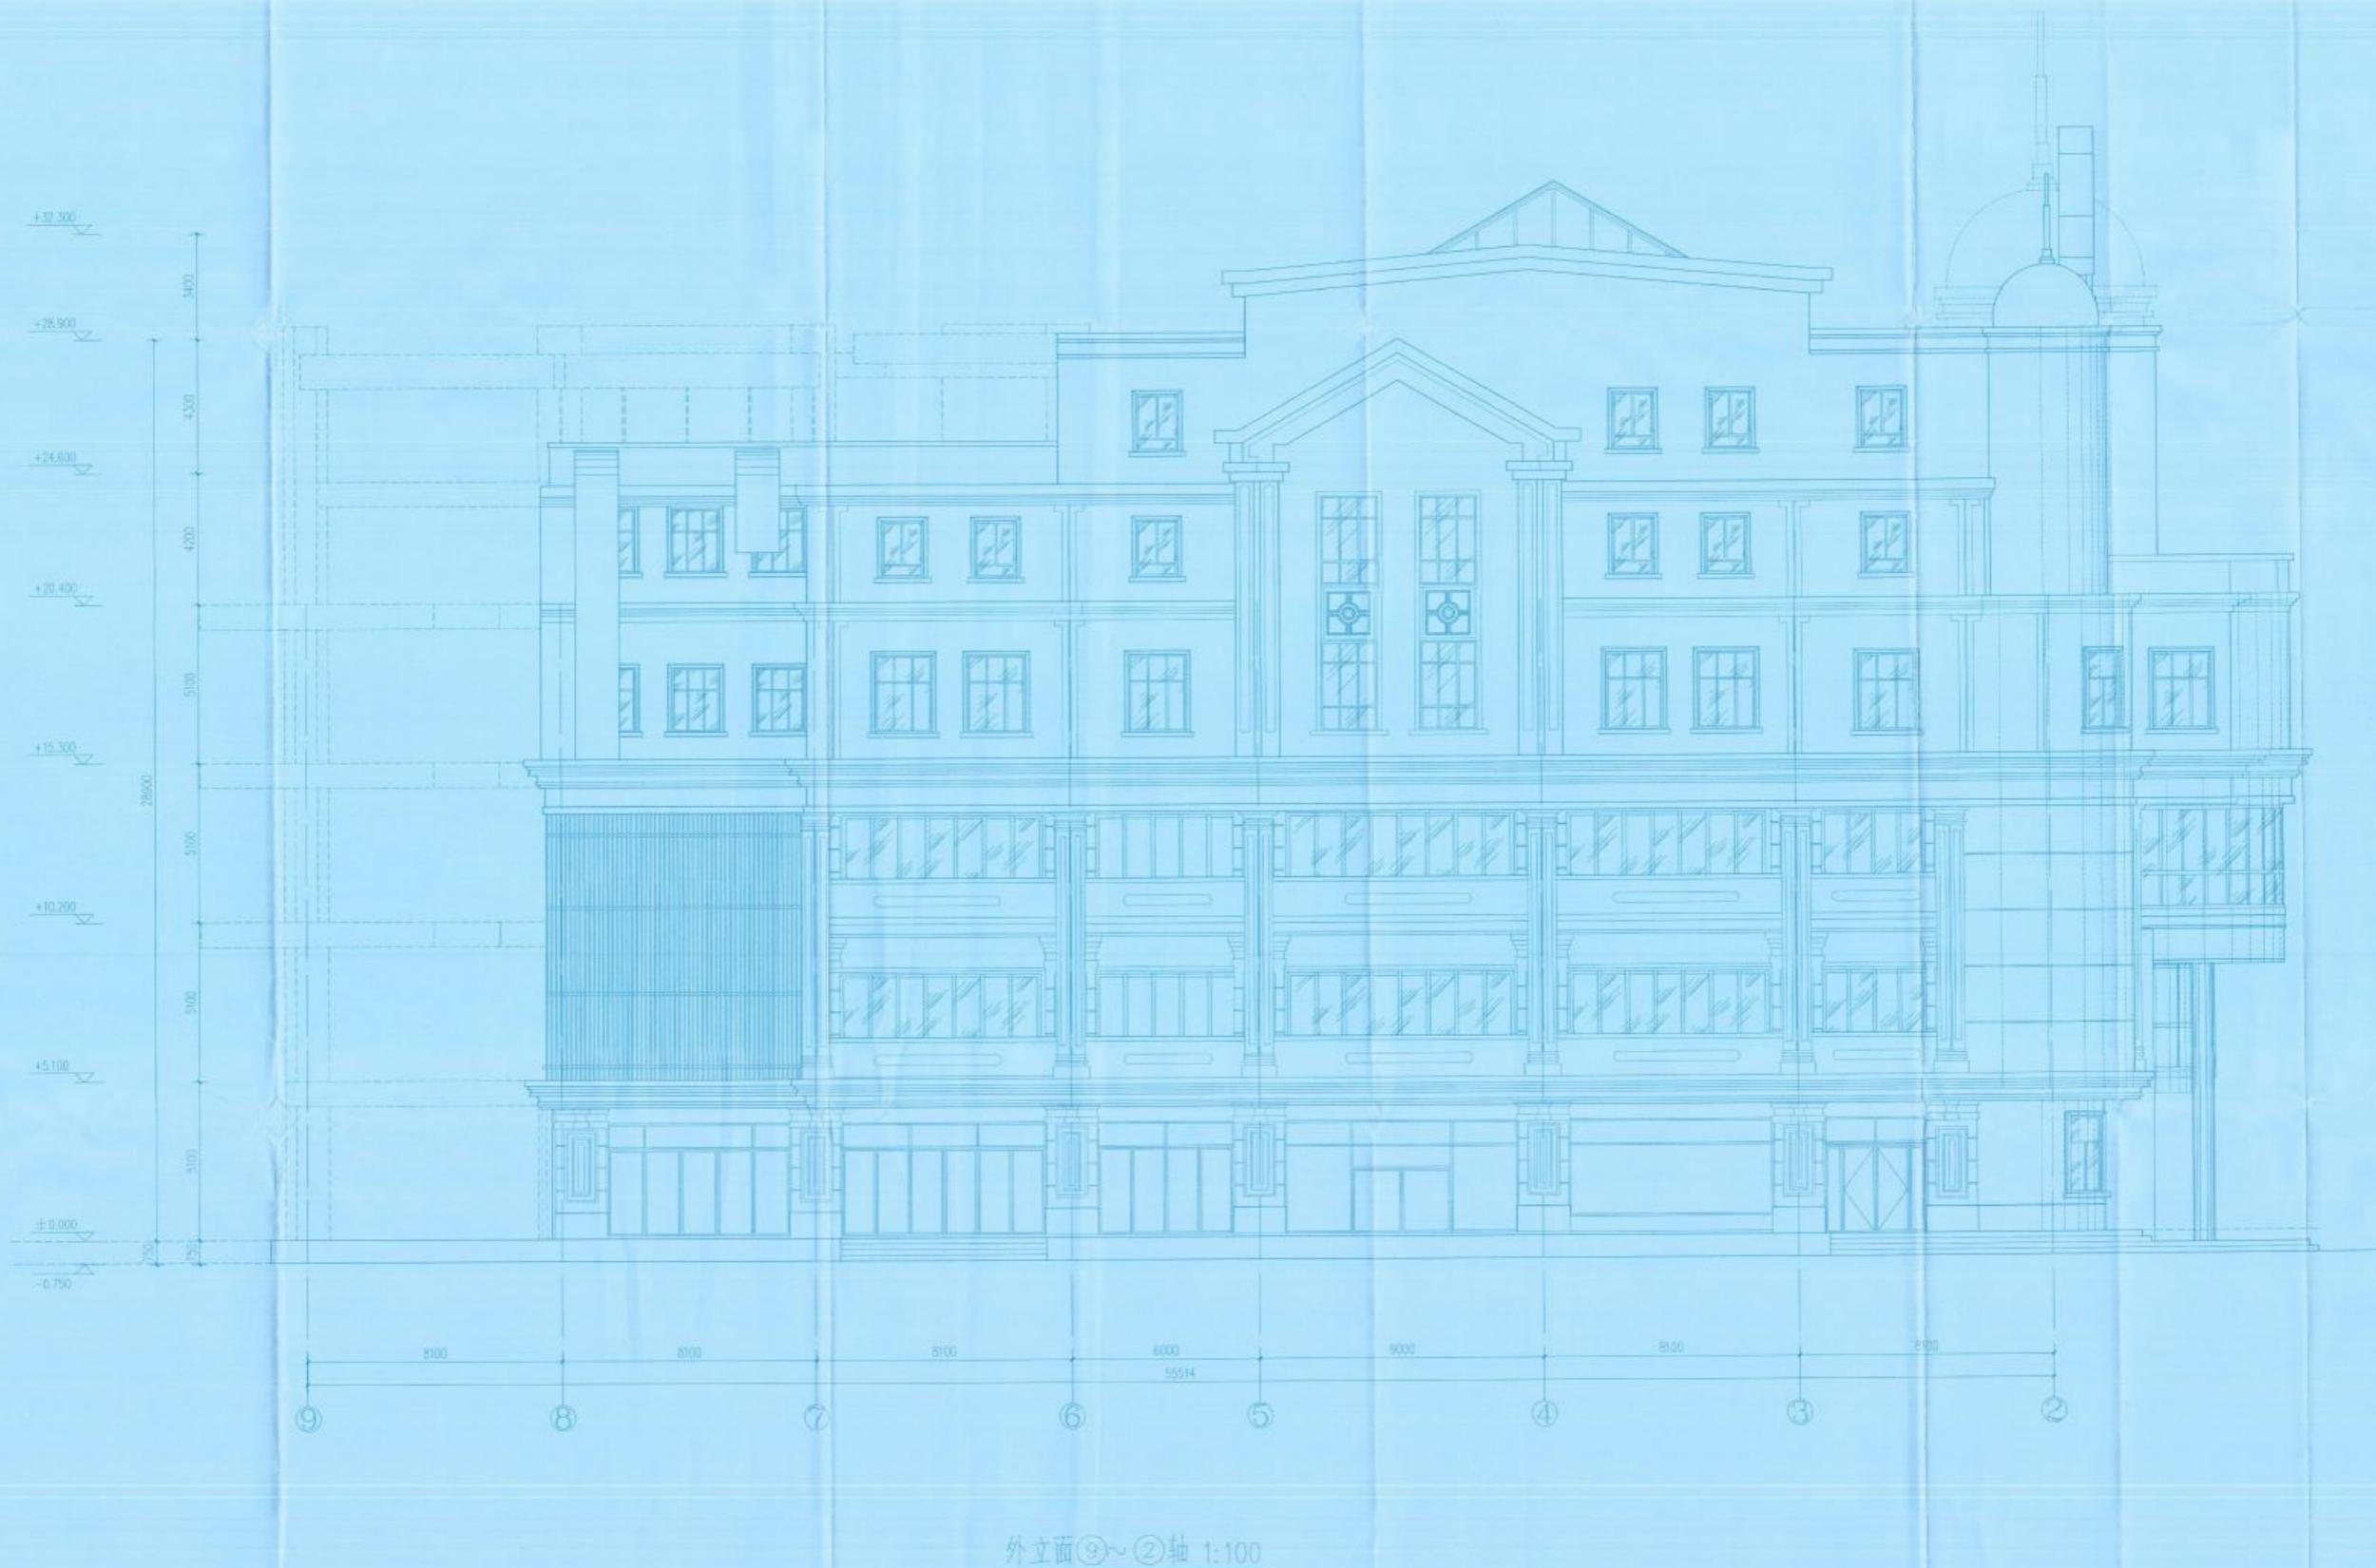

工程设计证书
A231014544

图号：00-A0530-4 2011年1月1日
版次：01
制图人：王文英
审核人：周文龙
校核人：黄海群
绘图人：孙伟
设计人：王文英
设计单位：上海碧海房地产有限公司
项目名称：恒达大厦外立面改造项目
子项：
图名：外立面⑨~②轴
工程编号：
总图：底图图号：半张：建筑
比例：1:100 编号：A
日期：图号：图版1-4
图名：

中山北路2550号上海物贸大厦

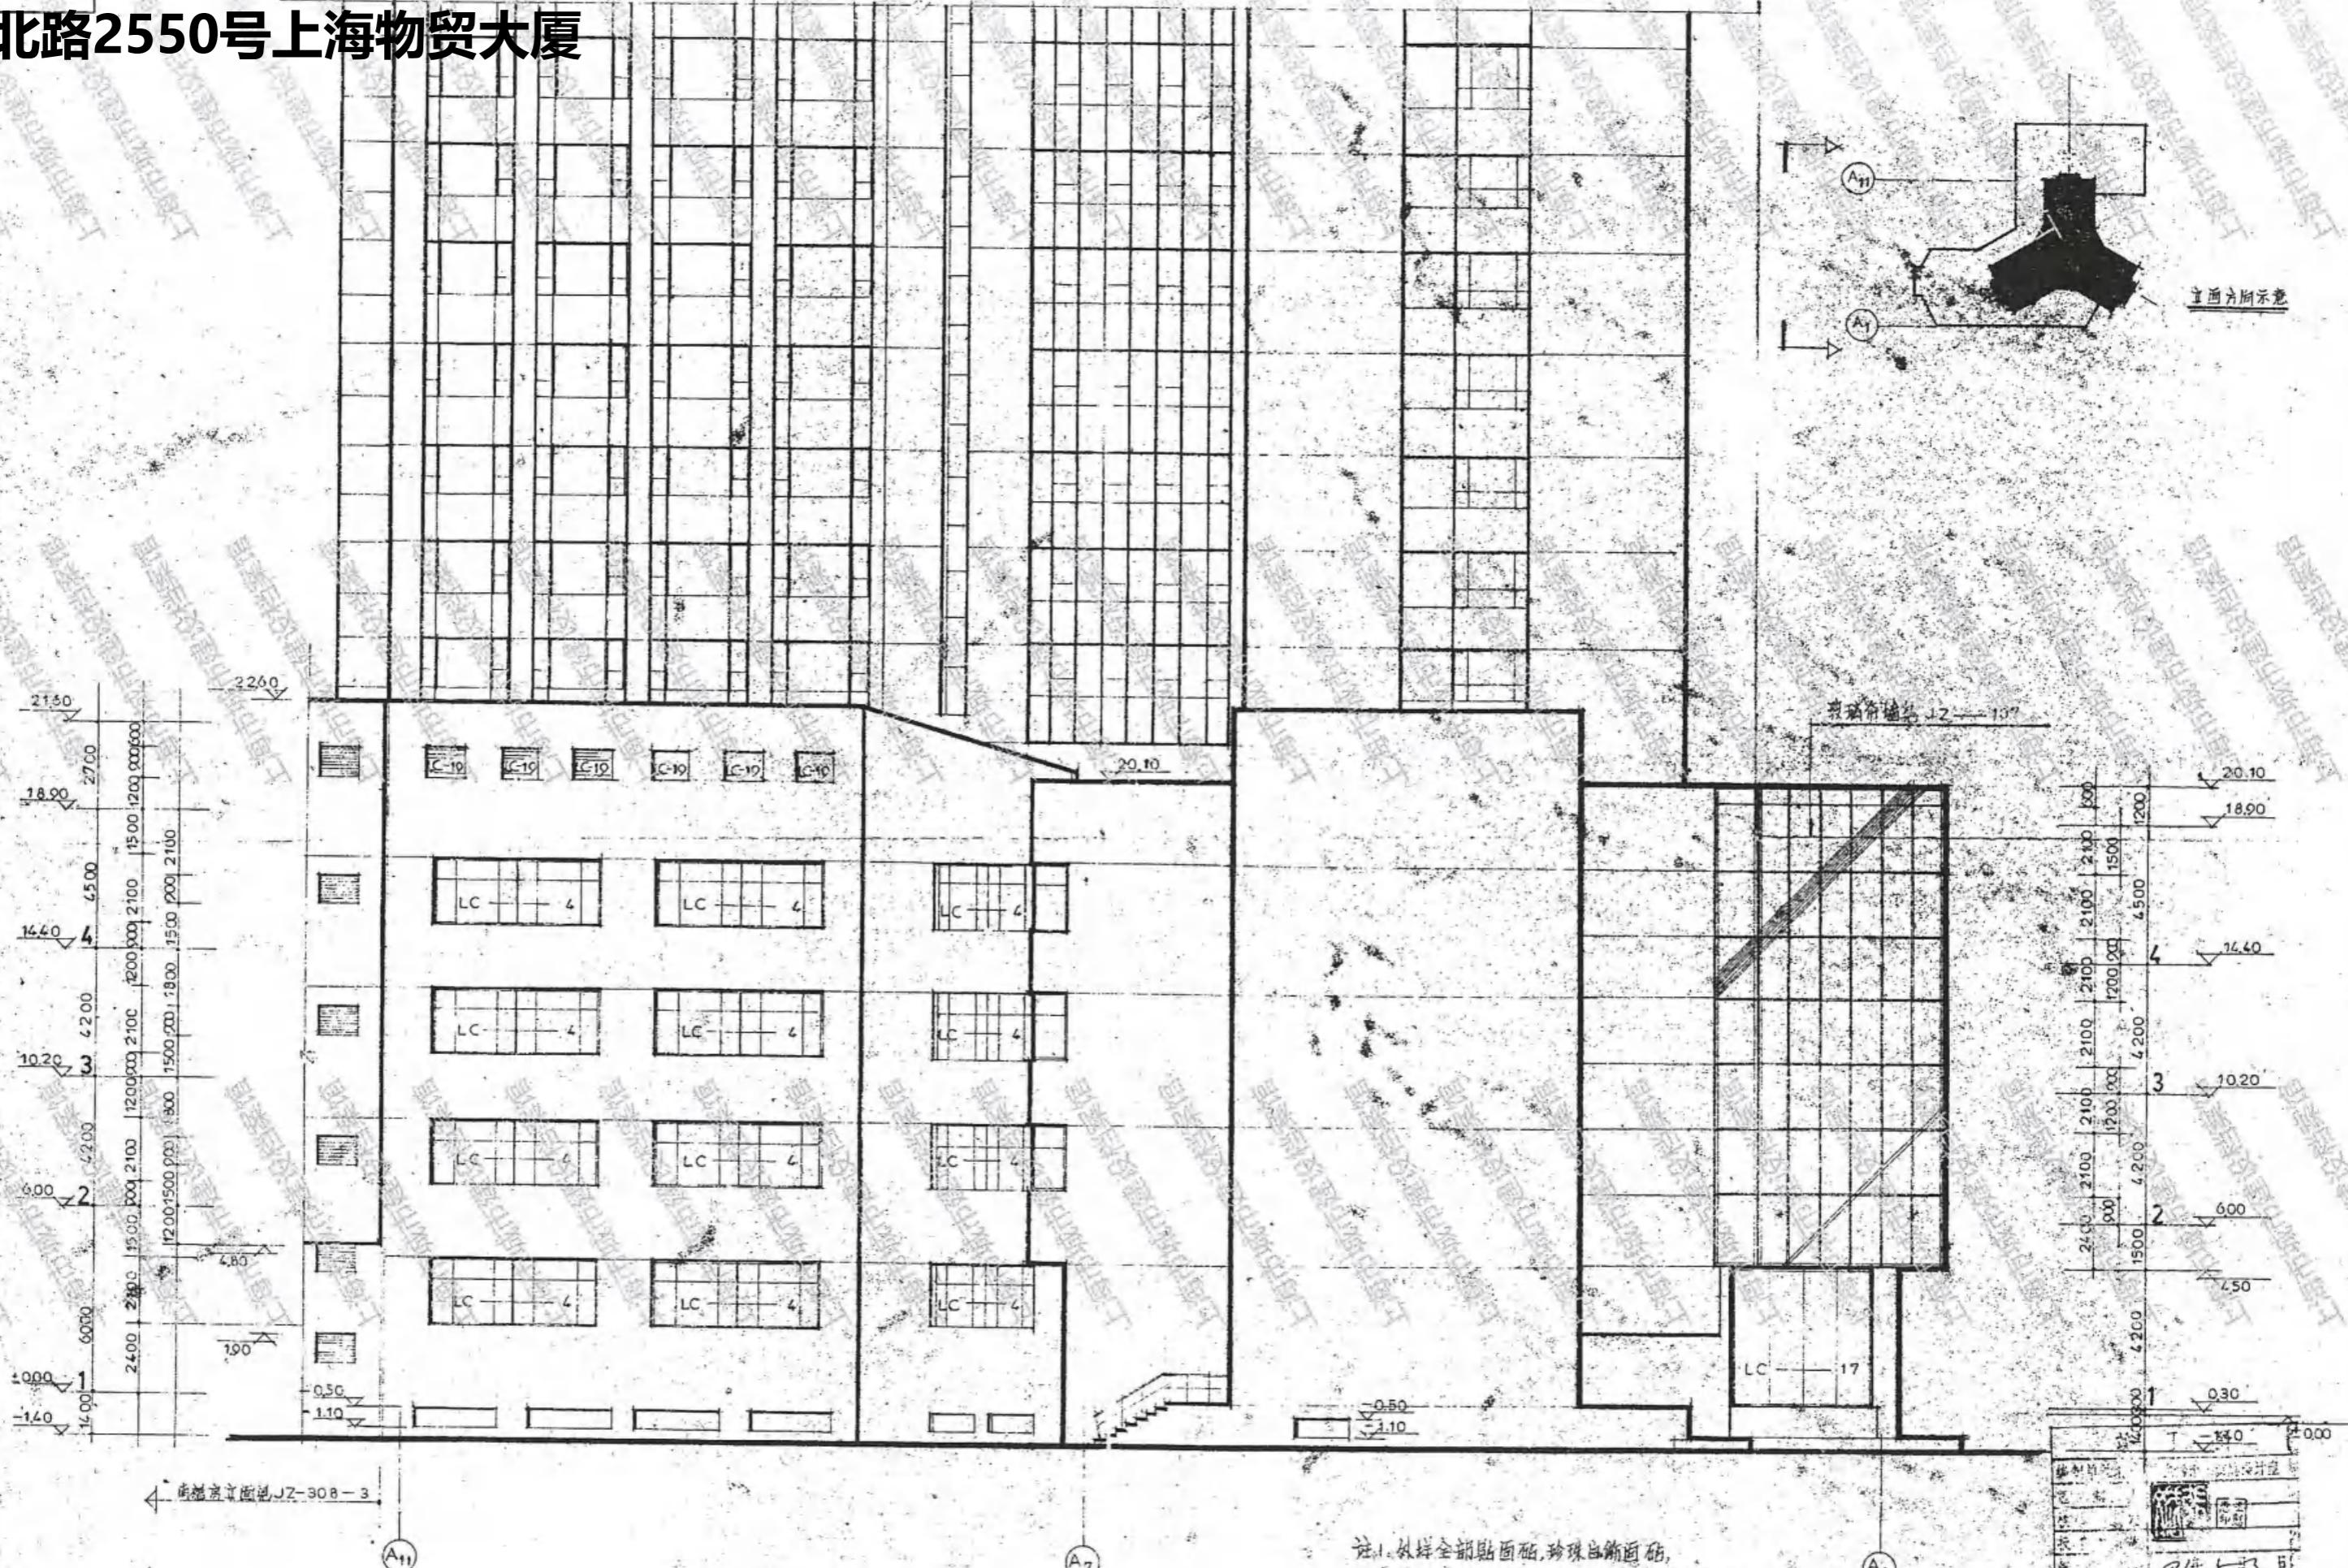


注：外样全部贴面砖，珍珠岩饰面砖。
楼梯及阳篷处理待产品落实后确定。
注2：玻璃幕墙为进口钢化玻璃生产厂，
落实后确定。

设计负责人		校 对	审核
项目经理	设计人		
项目负责人	设计人	校 对	审核
制图人	复核人	复核人	复核人
图 长	图 宽	图 高	图 高
工 程	图 样	图 样	图 样
编 号	图 样	图 样	图 样
1:100	施工图	7月10日	北楼房东立面 (高层及光裙房)

上海物资贸易中心
主 楼 北 楼 房 东 立 面
图 号：JZ-216-6
图名：北楼房东立面
图幅：8506-5-1
图号：JZ-216-6
图名：北楼房东立面
图幅：8506-5-1

中山北路2052号振源大厦

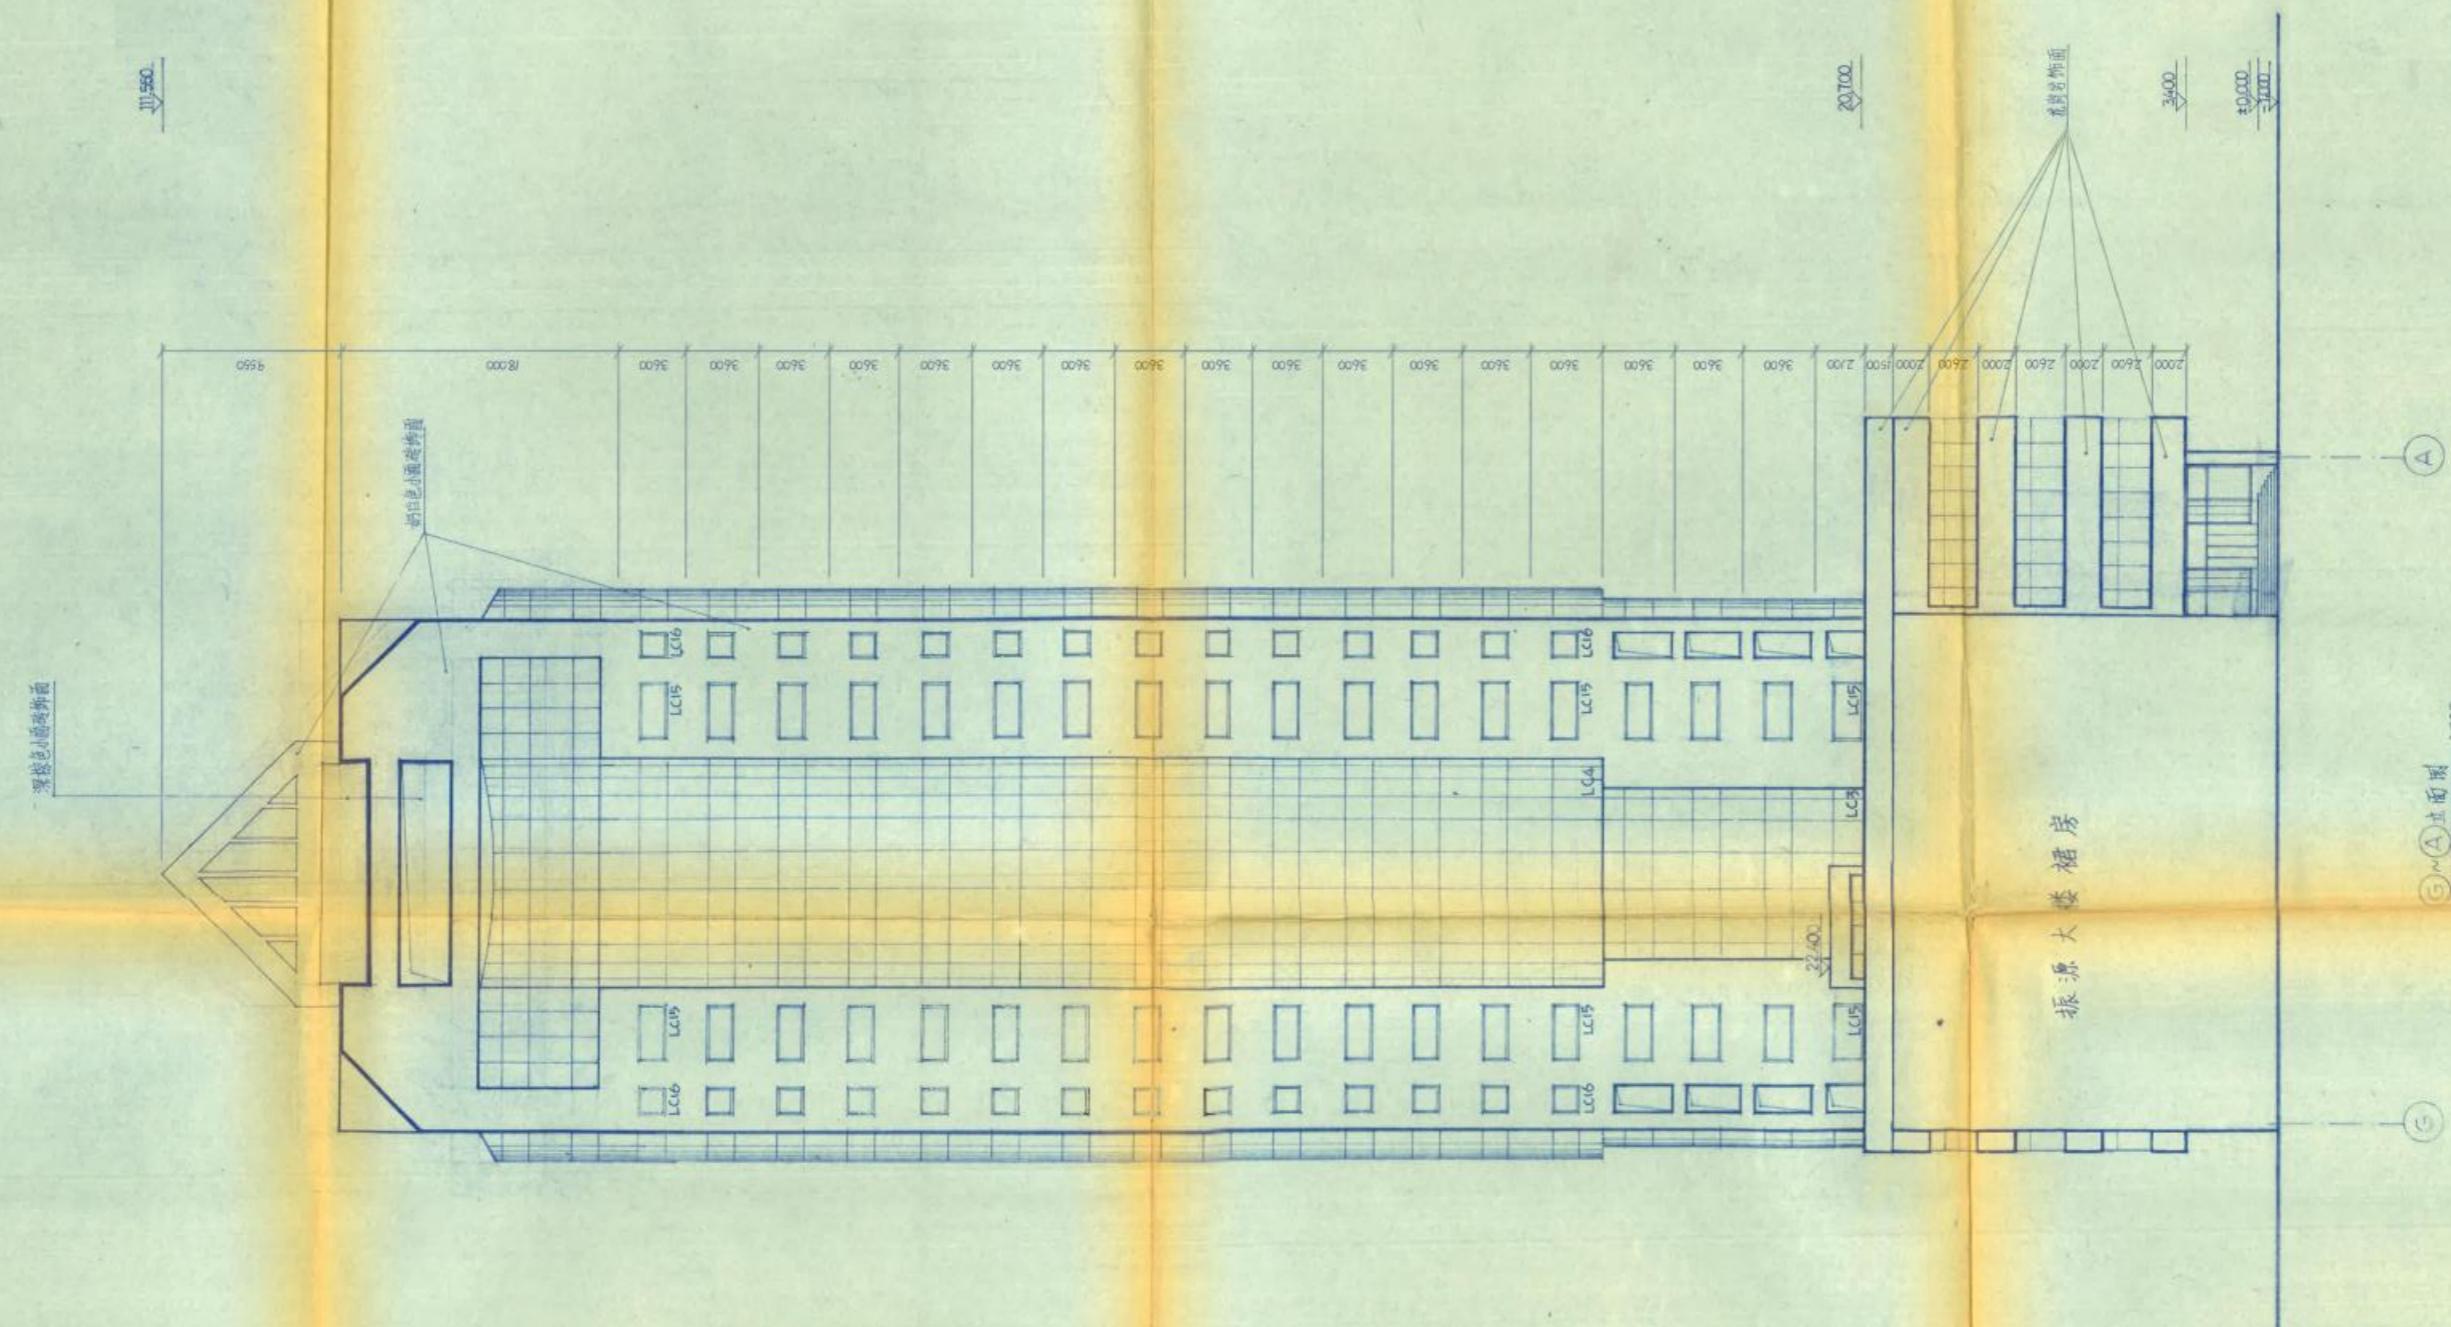

工程概况
设计人
光华


工程名称：振源大厦
设计单位：华东建筑设计院
设计人：光华
日期：2003年12月

华东建筑设计院
EAST CHINA ARCHITECTURAL DESIGN INSTITUTE
工程名称：上海市振源公司
项目：振源大厦


(G)~(A) 立面图 1:200

设计号	3454
图别	建筑
图号	22
日期	03.12

铜川路699弄中海环宇城

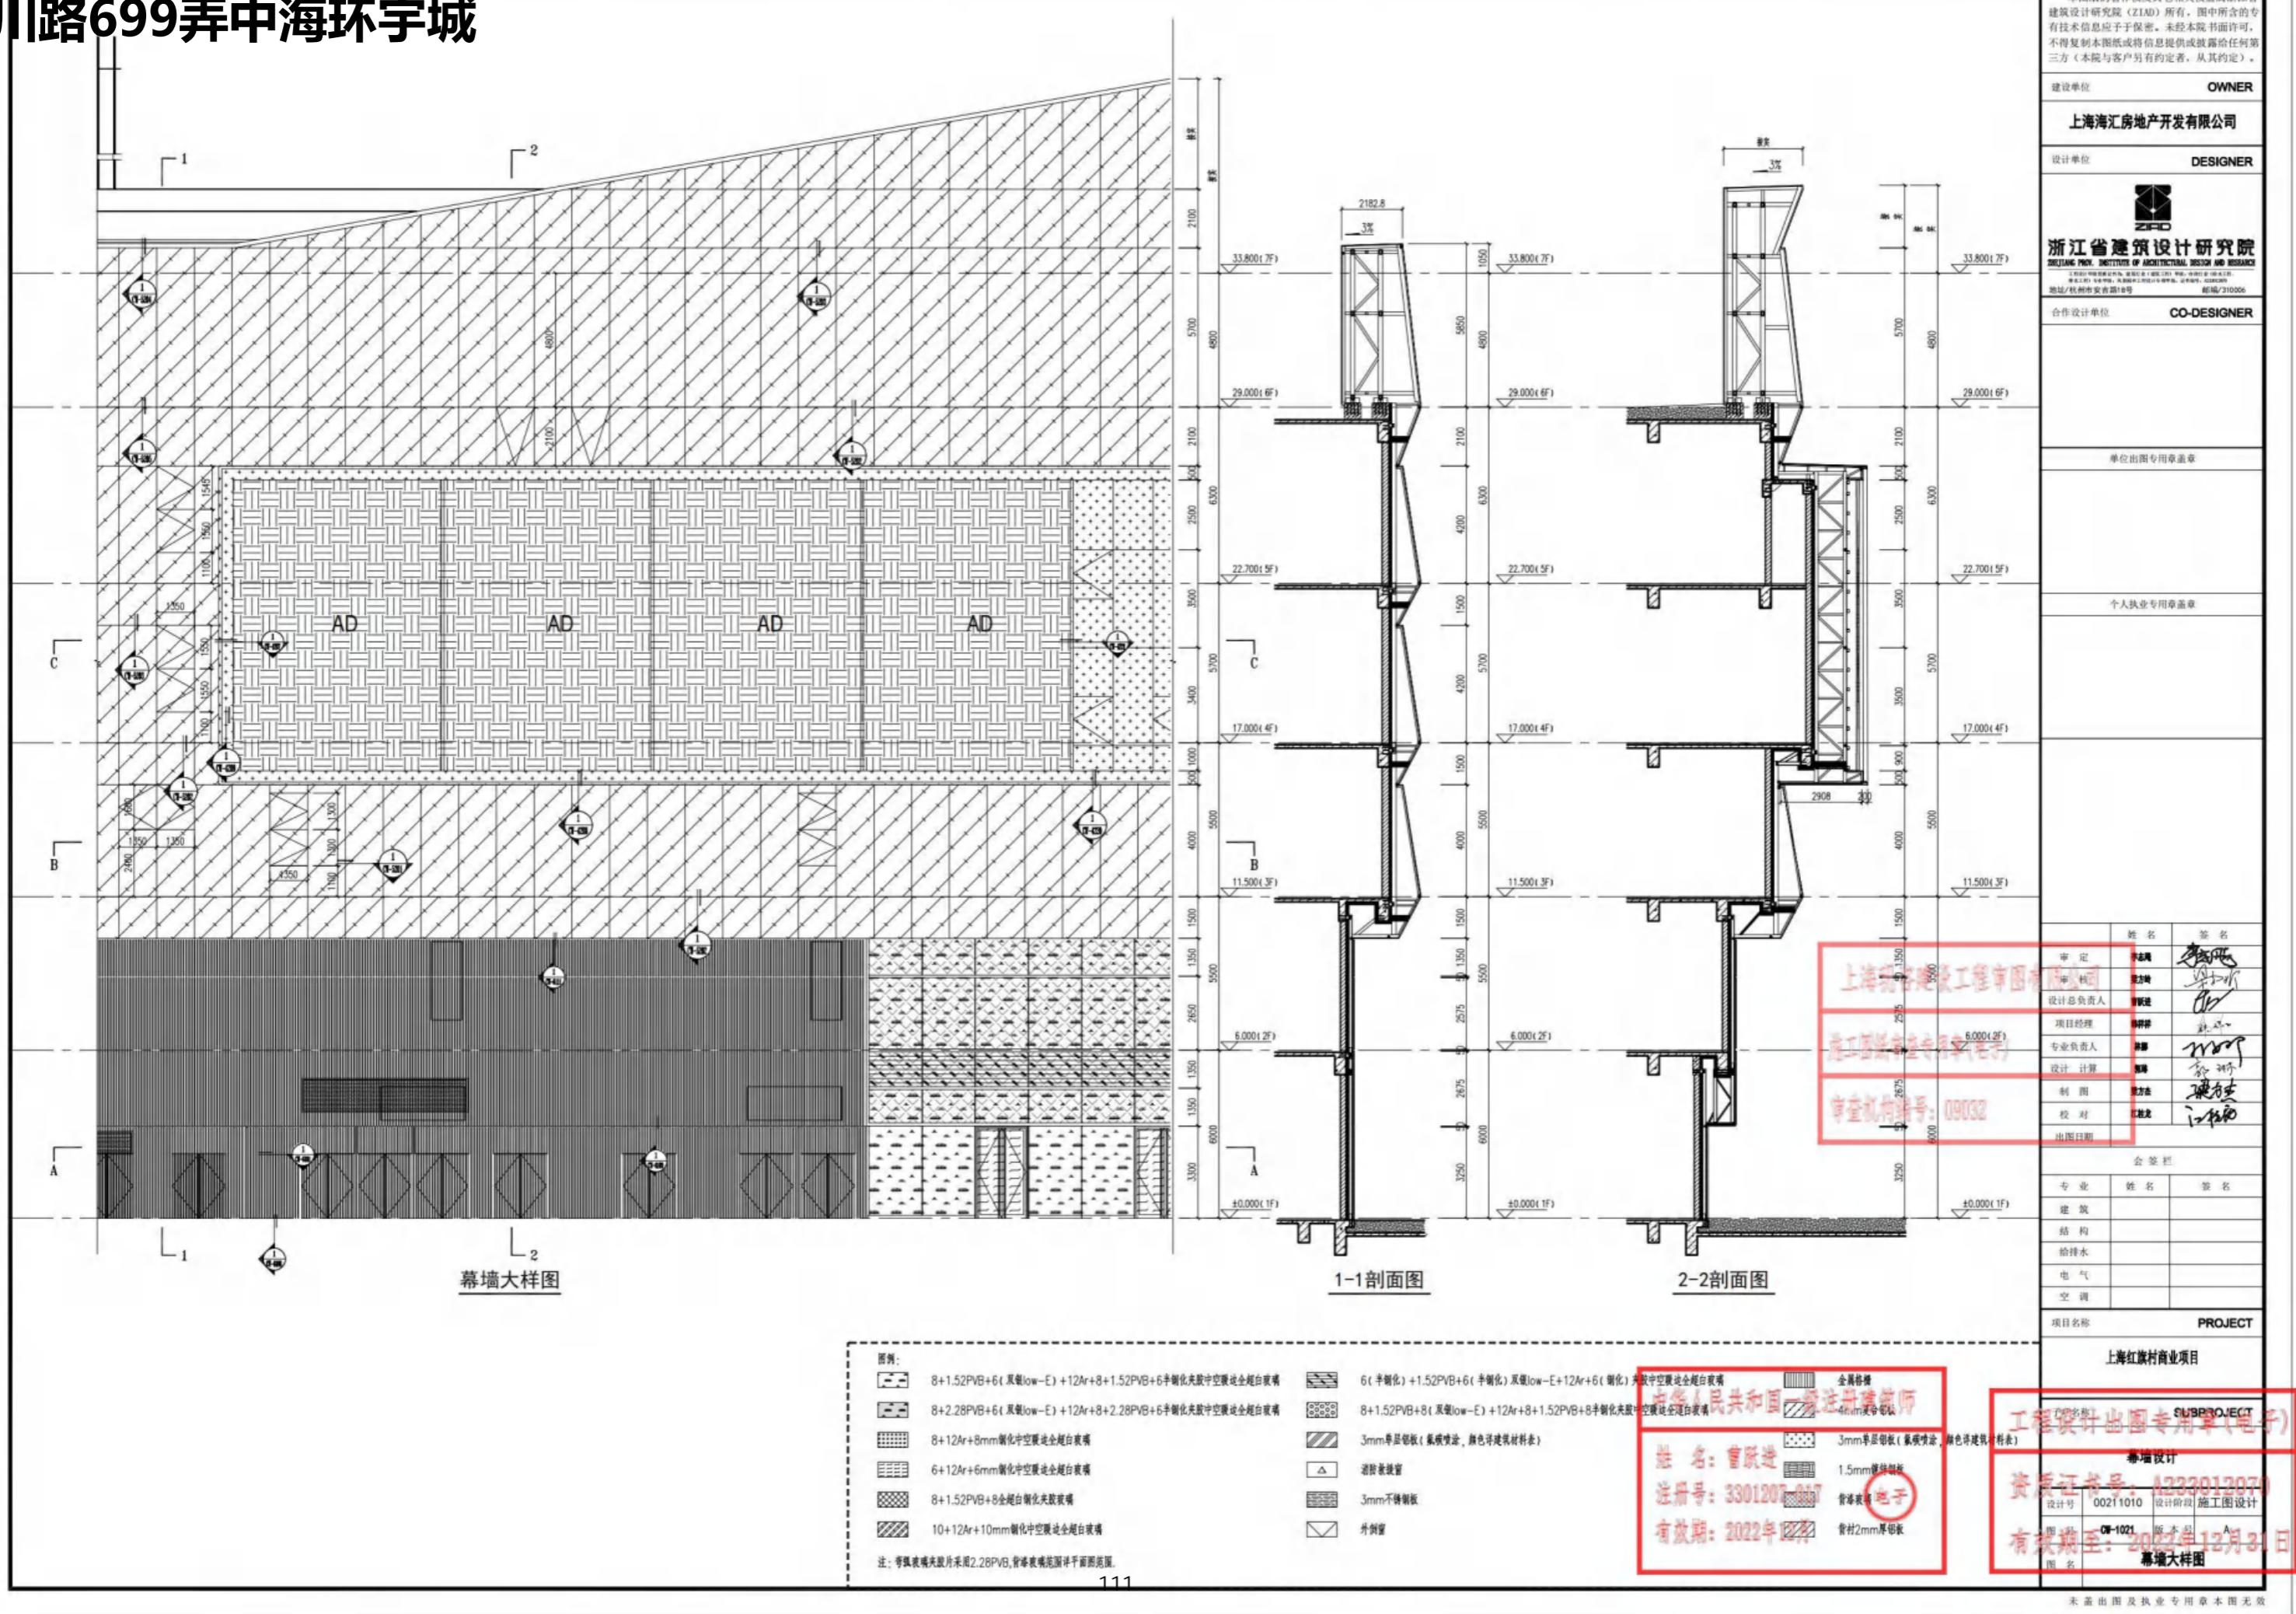

铜川路699弄中海环宇城

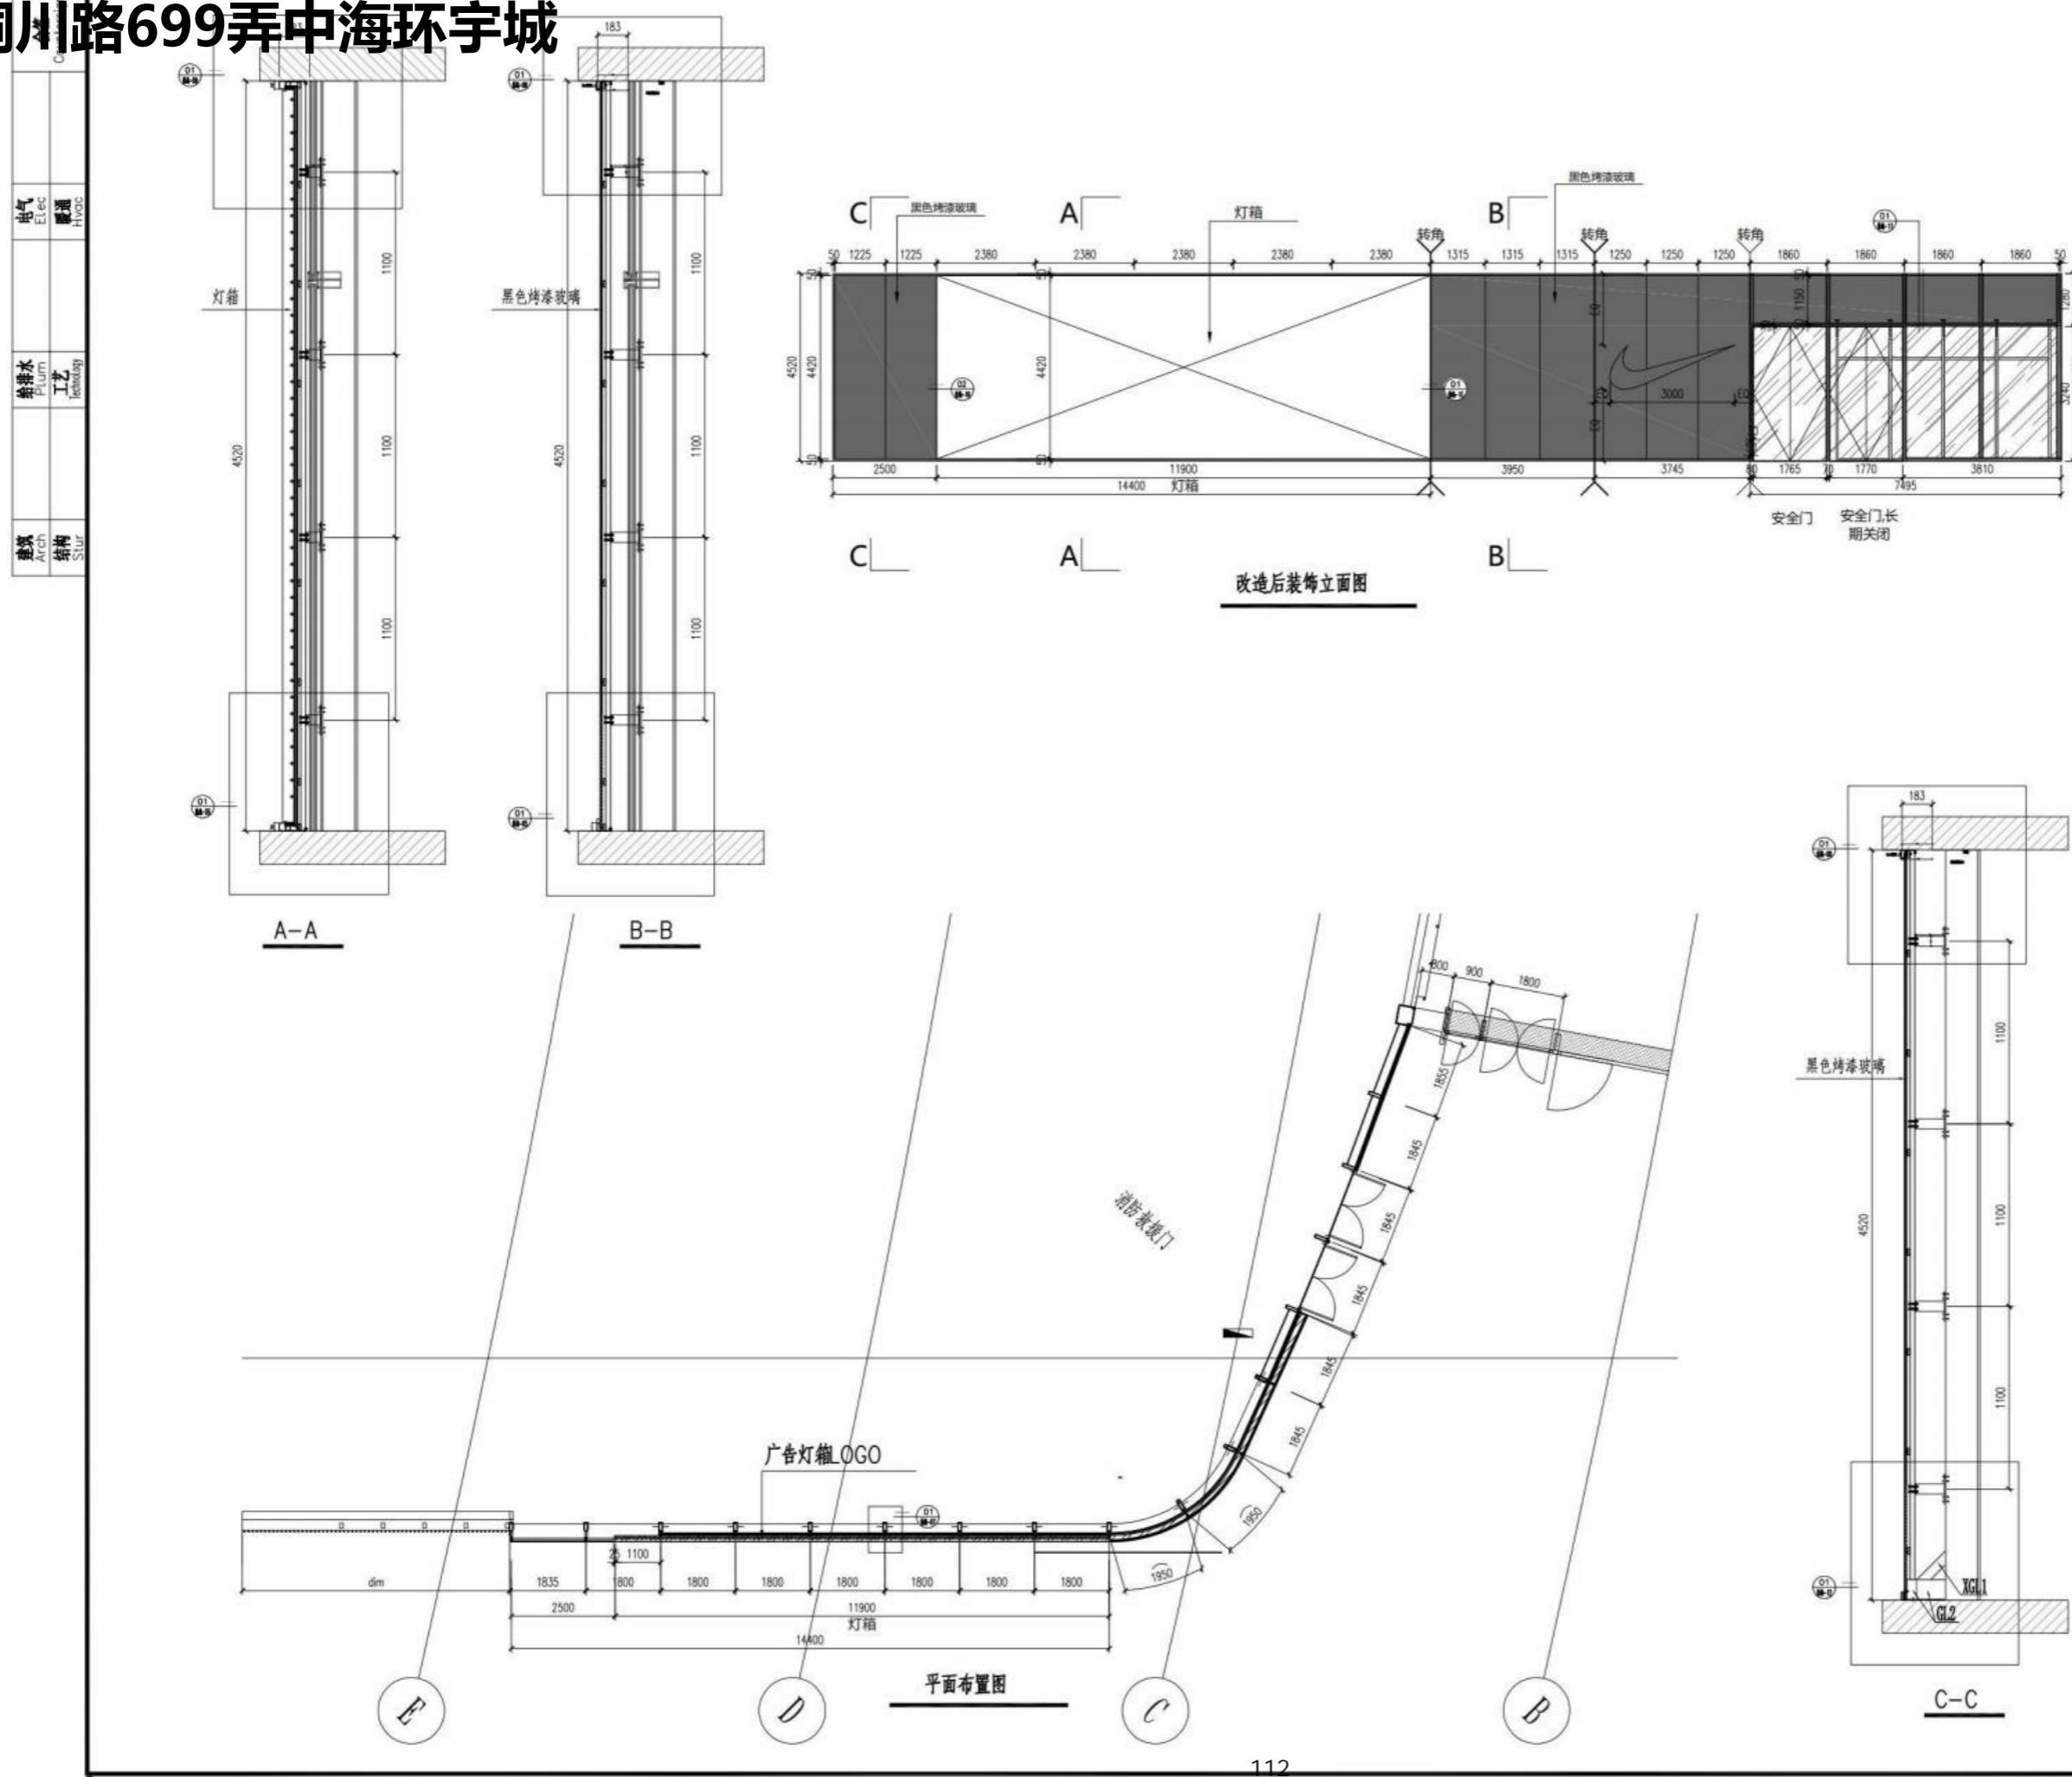

新中环

浙江新中环建筑设计有限公司

Zhejiang new central Architectural Design Co.,Ltd.
证书等级: 建筑甲级、风景园林甲级 证书编号: A133000701
Certificate Level Certificate number
证书等级: 市政乙级 证书编号: A233000708
Certificate Level Certificate number
证书等级: 城乡规划乙级 证书编号: 浙自然资规建2020067号
Certificate Level Certificate number

建设单位:

工程名称:

NIKE上海中海环宇城店

子项名称:

图名:

平立面二

	实名	签名	日期
审定	柏丽		
审核	廖军荣		
工程负责	卢山		
专业负责	卢山		
设计	李洪博		
制图	李洪博		
校对	卢山		

盖章 Sealed by 浙江新中环建筑设计有限公司

建筑行业(建筑工程)甲级;
风景园林工程设计专项甲级 ★NO:A133000701
(有效期至2025年03月16日)

浙江省住房和城乡建设厅监制

中华人民共和国一级注册结构工程师

姓名: 卢山
注册号: 3300070-S019
有效期: 至2026年12月

设计阶段	施工图设计	工程编号	
专业类型	结构	图号	结施-03
出图日期	2024.06	版次	Rev.no

真北路818号近铁北座

玻璃类型

- 6(Low-E) + 12A + 6mm中空玻璃
- 8mm钢化超白玻璃
- 8+1.14(PVB)+6mm夹胶钢化超白玻璃
- 6mm钢化超白玻璃
- 8mm浮法超白玻璃(天长集团)
- 6+1.14(PVB)+6mm夹胶钢化超白玻璃(天长集团)
- 12+1.52(PVB)+12mm夹胶钢化超白玻璃(广告牌)
- 15mm钢化超白玻璃(广告牌)
- 10mm钢化超白玻璃
- 6(Low-E) + 9A + 6mm中空玻璃
- 6+12A + 6mm中空钢化超白玻璃
- 8mm钢化超白玻璃

铝合金

- 3mm厚铝板
- 1.6mm不锈钢
- 铝合金百叶


石材

- 30mm花岗岩

尺寸

总高	24.250
层高	2.200
4F	16.000
3F	11.000
2F	6.000
1F	4.000


PE-08 PE-09 PE-09

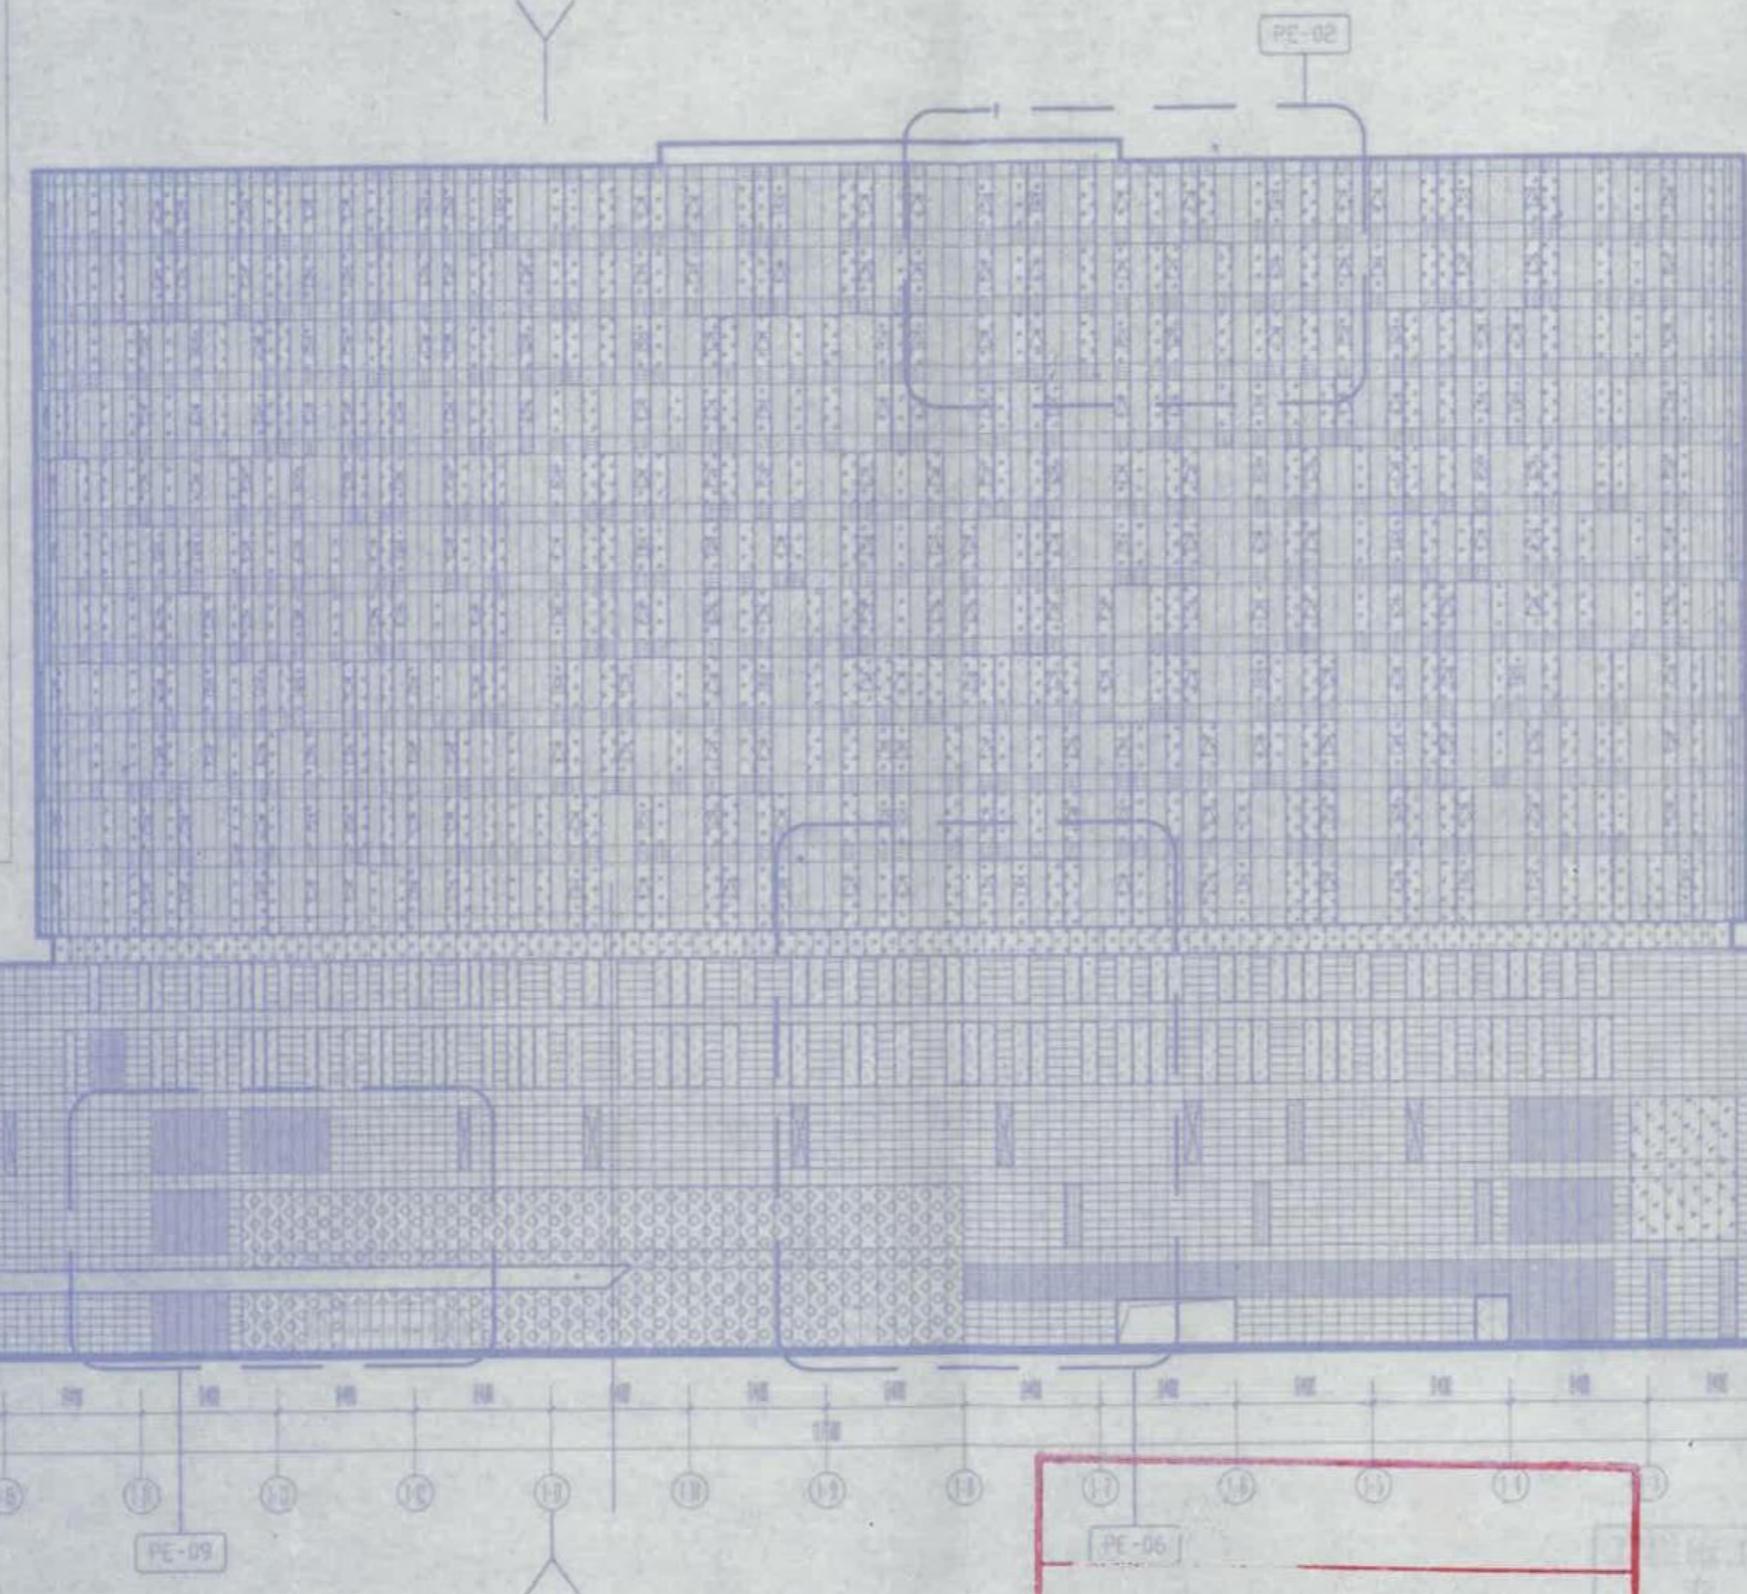

①轴~⑩轴立面

113

总平面示意图:
General Layout:

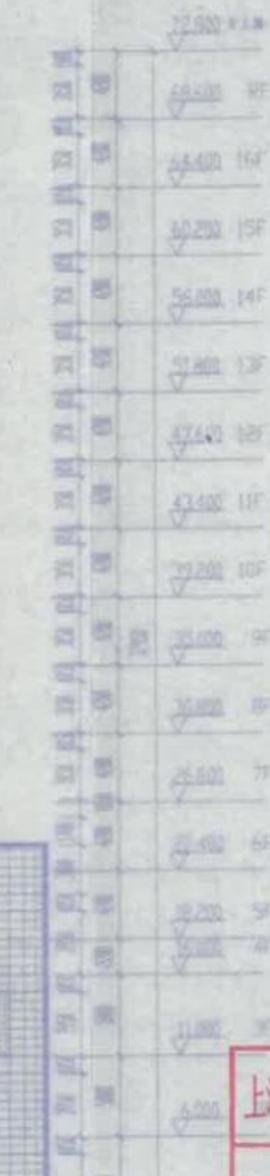

修订日期: 修改内容: 绘图审核:
建设单位: Client

上海长昭置业有限公司

建筑设计: Architect
上海建筑设计研究院有限公司
SHANGHAI INSTITUTE OF ARCHITECTURAL DESIGN & RESEARCH CO., LTD

合作设计单位: CO-DESIGNER
株式会社 日本设计
Nippon Design Co., Ltd.

幕墙设计公司: Facade Design
Shanghai Metta Curtain Wall Systems Co., Ltd.

上海同济协力建筑和咨询有限公司

接收: Received: T. Li
校对: Checked: Wang

设计: Design: 侯家度

制图: Drawing: 侯家度

项目名称: Project
长风生态商务区7A地块
(北区)


图名: Drawing Title
①轴~⑩轴立面

比例: 1:450(A3) 日期: 2012/02
Scale: Date:

图号: LM-03 版次: 本版
Drawing No.: Drawing Ver.

监理单位	总 监	日期
1、 完 2013年2月28日		
2013年2月28日		

真北路818号近铁北座

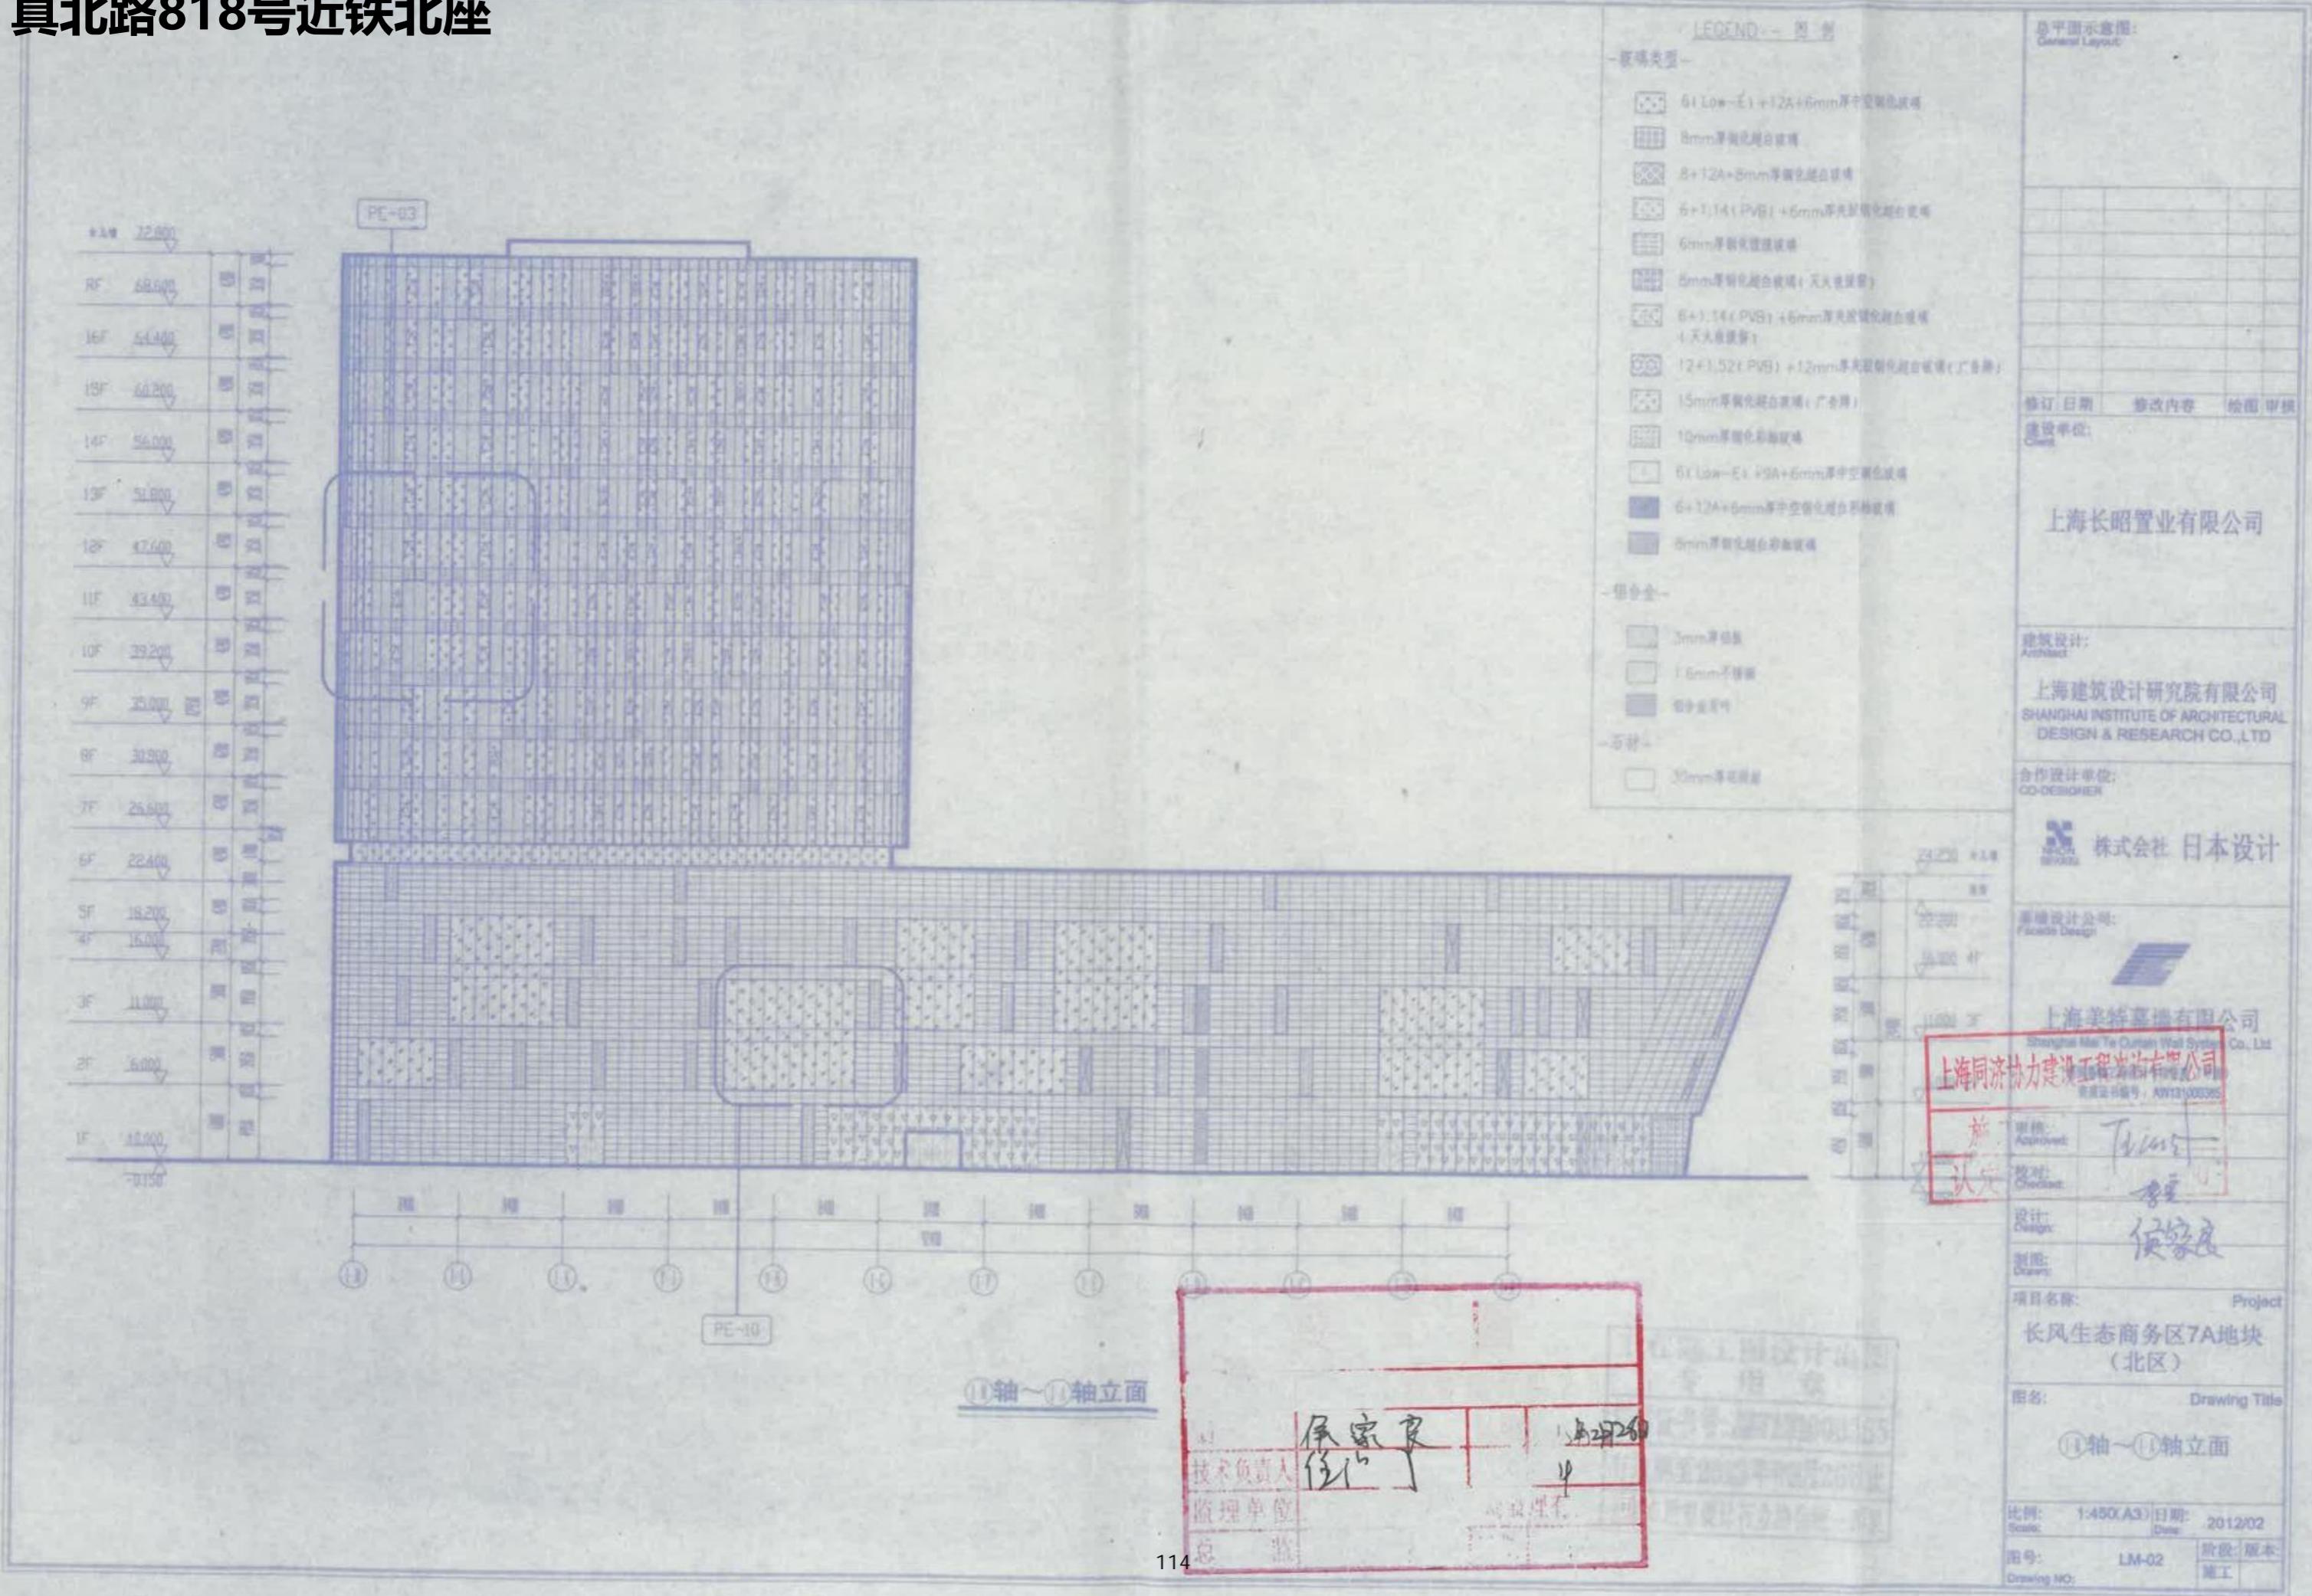

长征镇214街坊14丘号中信泰富科技财富广场

户外广告设施设置绿化部门审查意见书

编号：

具体事项	设置申请人（名称）：上海信悦置业有限公司 委托代理人（名称）：上海迪漫文化传播有限公司 申请设置地址：长征镇 214 街坊 14 丘 广告方案简述（含原绿化方案，效果图附后）：	
	景观管理 (科) 初步意见	经核实，该处户外广告设施设置符合相关技术规范，并已附上绿地补偿位置和绿化补偿面积图。 公章： 年 月 日
	绿化管理 (科) 意见	经与建设单位资料核对，所补建 b^2 绿化不在原砍伐绿地范围，调整方案符合条例中关于砍伐绿地内部布局调整相关规定。 公章： 年 月 日
	<input checked="" type="checkbox"/> 1. 同意设置 <input type="checkbox"/> 2. 不同意设置	


本文书一式两联，第一联交景观管理科，第二联绿化管理科留存。

上海信泰中心
广告点位平面图



- ① 号点位 点位编号：061420101I1SC
- ② 号点位 点位编号：061420102I1SC
- ④ 号点位 点位编号：061420104I1SC
- ⑤ 号点位 点位编号：061420105I1SC
- ⑥ 号点位 点位编号：061420106I1SC
- ⑦ 号点位 点位编号：061420107I1SC

长征镇214街坊14丘号中信泰富科技财富广场

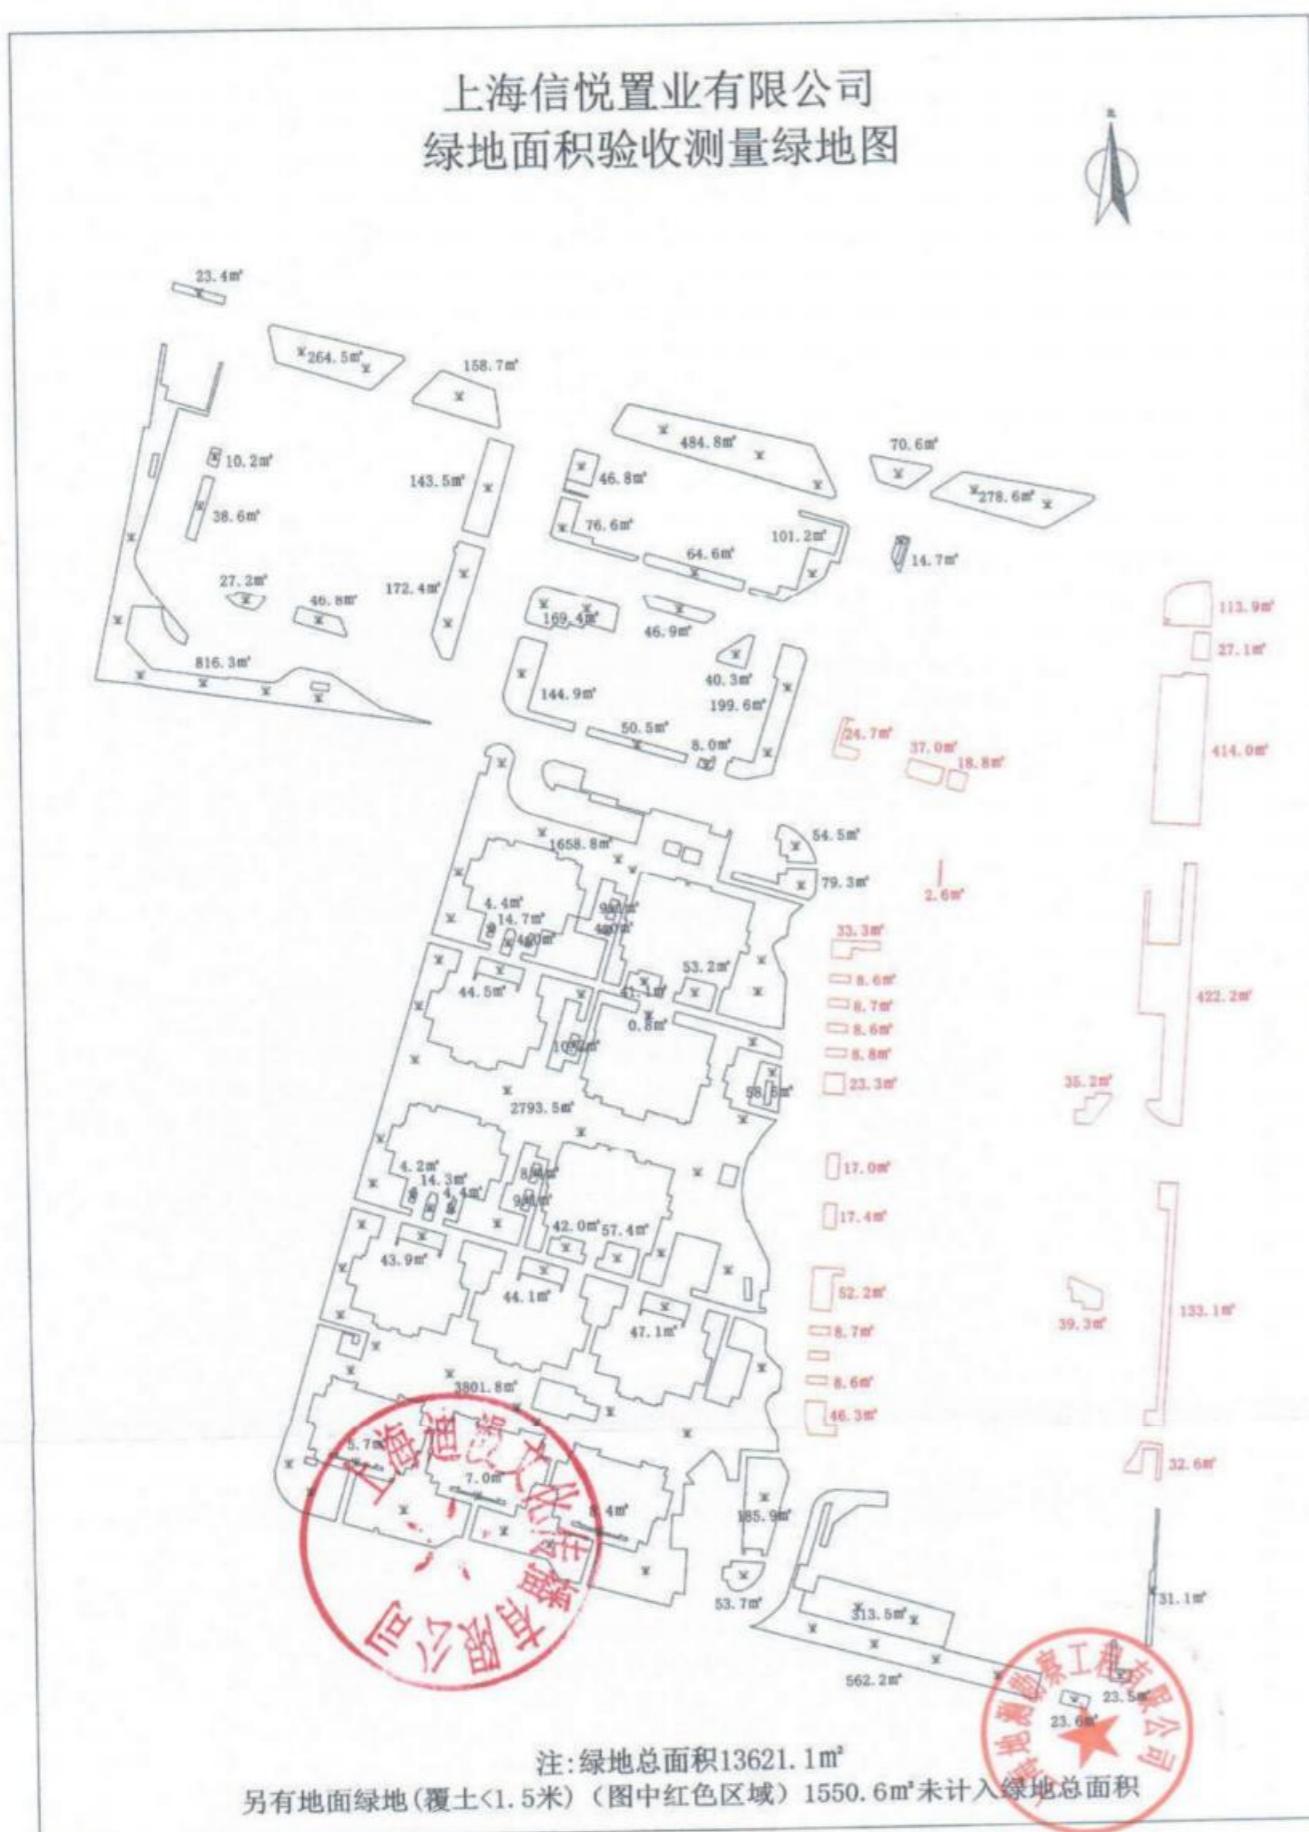

长征镇214街坊14丘号中信泰富科技财富广场

