

普陀

中国·上海

2024年普陀区户外广告设施设置实施方案（修编）

（报批稿）

2025.1

00 编制目录

01 编制背景.....	2	07 石泉路街道户外广告设施设置实施图则.....	44
02 编制总则.....	2	08 长风新村户外广告设施设置实施图则.....	54
2.1 编制依据	2	09 真如镇户外广告设施设置实施图则.....	64
2.2 编制原则	3	10 长征镇户外广告设施设置实施图则.....	73
2.3 编制目标	3	11 桃浦镇户外广告设施设置实施图则.....	86
2.4 编制范围及对象	3	附表1：户外广告设施设置汇总表.....	90
03 规划分析.....	4	附表2：实施方案户外广告设施设置比较一览表.....	90
3.1 空间结构	4	附表3：公益性广告规划点位一览表.....	91
3.2 空间环境	5	附表4：户外广告规划点位一览表.....	92
04 修编情况说明.....	6	附件.....	112
4.1 总体情况	6		
4.2 勘误情况	7		
4.3 撤销情况	7		
4.4 调整情况	8		
4.5 新增（含增补）情况	12		
4.6 户外广告控制分区.....	16		
4.7 广告点位索引.....	17		
05 长寿路街道户外广告设施设置实施图则.....	18		
06 宜川路街道户外广告设施设置实施图则.....	38		

01 编制背景



2023年底，普陀区绿容局组织编制了《普陀区户外广告设施设置实施方案（2023版）》（以下简称《原方案》），并由沪绿容〔2023〕510号行文审批通过。《原方案》批复实施以来，较好的规范了全区户外广告设置，提升了城市景观风貌，保障了城市运行安全。

随着城市建设发展需求，以及社会对户外广告需求不断增加，为响应城市建设发展需求，进一步提升户外广告设置水平，现启动对《原方案》的修编工作。

本次修编严格遵循《上海市户外广告设施设置规划（2023-2027）》，同时应对普陀区城市发展及精细化管理要求，对广告点位进行了调整和补充。

02 编制总则

2.1 编制依据

《中华人民共和国城乡规划法》（2019年4月23日第十三届全国人民代表大会常务委员会第十次会议第二次修正）；

《中华人民共和国广告法》（2021年4月29日第十三届全国人民代表大会常务委员会第二十八次会议第二次修正）；

《中华人民共和国民法典》（2020年5月28日中华人民共和国主席令第45号公布）；

《城市市容和环境卫生管理条例》（2017年3月1日《国务院关于修改和废止部分行政法规的决定》第二次修订）；

《上海市市容环境卫生管理条例》（2022年9月22日上海市第十五届人民代表大会常务委员会第四十四次会议修订）；

《上海市城乡规划条例》（2018年12月20日上海市第十五届人民代表大会常务委员会第八次会议第三次修正）；

《上海市历史风貌区和优秀历史建筑保护条例》（2019年9月26日上海市第十五届人民代表大会常务委员会第十四次会议第三次修正）；

《上海市环境保护条例》（2022年7月21日上海市第十五届人民代表大会常务委员会第四十二次会议第七次修正）；

02 编制总则

《上海市黄浦江苏州河滨水公共空间条例》（2021年11月25日上海市第十五届人民代表大会常务委员会第三十七次会议通过）

《上海市户外广告设施管理办法》（2017年7月13日上海市人民政府第53号令修正）；

《城市户外广告和招牌设施技术标准》CJJ/T149-2021；

《上海市城市总体规划》（2017年-2035年）；

《上海市国土空间近期规划（2021-2025年）》；

《上海市商业空间布局专项规划（2021-2035年）》；

《上海市户外广告设施设置规划（2023-2027）》；

《上海市户外广告设施设置技术规范》（沪绿容〔2023〕82号）；

《普陀区户外广告设施设置实施方案（2023版）》（沪绿容〔2023〕510号）；
经批准的普陀区单元规划以及控制详细规划；

其它与户外广告设施设置相关的法律、法规、规章、规范、规划。

2.2 编制原则

◆ 安全环保性原则

户外广告设施设置应保障城市公共安全，规划通过对户外广告设施设置位置、形式、体量等进行控制，强化规范管理。户外广告设施设置应以保护环境与节约能源为前提，不破坏城市绿化和生态环境，符合消防安全管理要求，鼓励选用环保材料、阻燃材料、先进的节能技术和冷光源灯具，避免对环境造成声、光等污染。

◆ 功能适配性原则

户外广告设施设置应适度满足社会经济发展的需要，与所处区域的功能业态需求相适应，与城市公共宣传相配合，科学布局，合理发挥户外广告的传播效应。

◆ 协调有序性原则

户外广告设施设置应当规范有序，与城市的景观风貌和文化氛围相适应，突出城市特色。

◆ 创新融合性原则

户外广告设施设置应重视形式与技术的创新，与城市公共环境相融合，提升户外广告的艺术性与时代感。

2.3 编制目标

根据《上海市户外广告设施设置规划（2023-2027）》的要求，以塑造城市未来商业公共空间环境为宗旨，进一步完善城市户外广告设置规划管理体系。根据普陀区城市发展及广告设置需求变化，对上一轮普陀区户外广告设施设置实施方案进行修编，使普陀区户外广告设施设置布局更合理，设置更规范，品质不断提升。

2.4 编制范围及对象

编制范围：本区行政区域范围内，按照《上海市户外广告设施设置规划（2023-2027）》中普陀区户外广告设施的展示区、控制区划分的范围进行编制。

编制对象：本规划所指的户外广告设施，是指利用建筑物、构筑物、场地设置的霓虹灯、展示牌、电子显示装置、灯箱、实物造型以及其他形式的向户外空间发布广告的设施。

本规划不涉及户外招牌、道路交通和公共指示牌、户外流动广告和临时性户外广告、利用公共汽电车候车亭以及公共电话亭设置的户外广告设施，也不涉及法律、法规、规章明确规定的司法、政务信息及其他信息公告设施。

03 规划分析

3.1 空间结构

(1) 总体结构：“一心三带”


在契合区域、市域整体空间格局的基础上，深化延续“一轴两翼”的空间结构，同时突出发展重点、强化轨道交通引导，构建普陀区“一心、三带”的整体空间格局。“一心”指真如城市副中心，“三带”指沿轨道交通 11 号线，形成科技创新发展带；沿中环线，形成综合公共服务带；沿苏州河，形成生态文化休闲带。

真如城市副中心：强化长三角一体化重要承载区、城市副中心的职能，加快推进功能再造、产业升级、形象提升、环境优化，实现“西大堂”向“会客厅”的蝶变。

科技创新发展带：契合市域总体空间结构，以轨道交通 11 号线为依托，从武宁路苏州河交点为起点，从东南往西北方向依次为创意活动区、西宫文化区、武宁科技园、真如副中心、上海西站枢纽、智慧研发拓展区、桃浦智创城、智慧商贸物流区，以线带面引领未来发展重点。

商贸综合服务带：依托真如副中心、桃浦地区中心、真北地区中心，联动古北、大宁等公共中心，形成中环商贸服务带。加快真如副中心、桃浦地区中心的规划实施；通过北新泾、新曹杨地区的整体转型，增加设置公共设施、公共空间和商务办公功能，打造真北地区中心。

生态文化休闲带：秉承“一江一河”为世界级滨水区的发展理念，以苏州河 21 公里黄金水岸为纽带，推动长寿、长风、长征地区产业发展与功能升级，提升空间品质，着力打造产城融合高质量发展示范区，提高苏州河沿线在全区的战略地位。

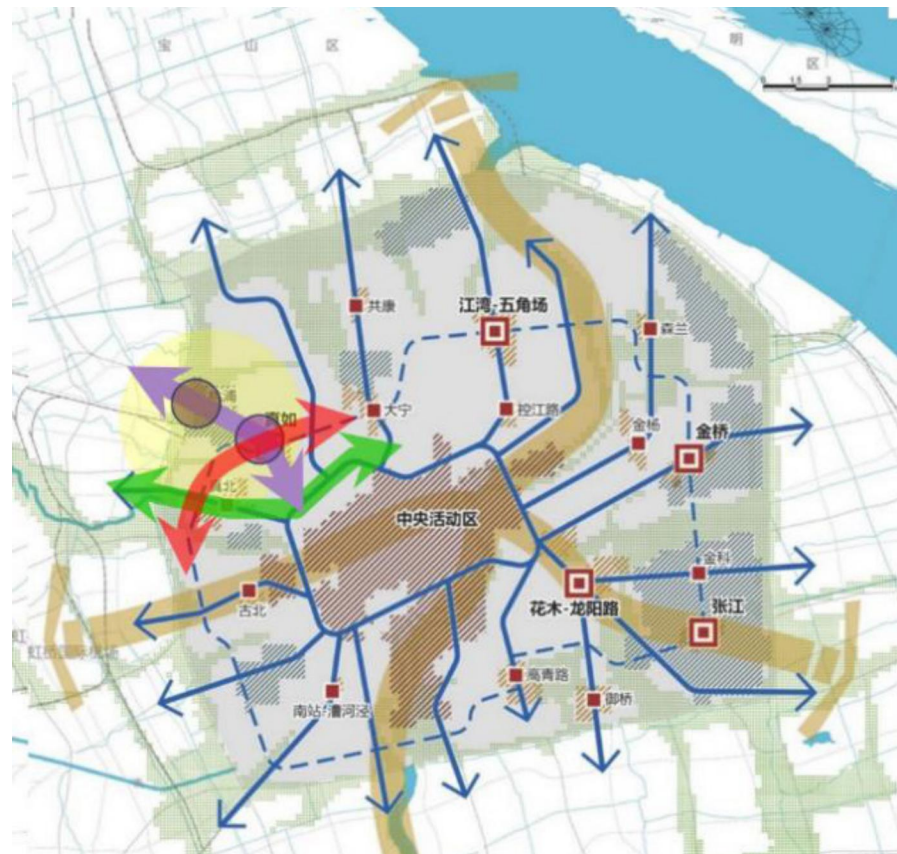


上海市主城区空间结构图

(2) 中心体系：3 级公共活动中心体系

市级副中心：进一步增强真如城市副中心的辐射带动作用，融合上海西站等枢纽功能，辐射中心城西北部地区，承担商务、贸易、综合枢纽等职能。

地区中心：加强桃浦及真北地区中心建设，地区中心以服务本地为主，按服务 40-50 万人标准配置设施。桃浦地区中心的公共服务功能，重点集聚科技创新、智慧服务、总部经济等功能，增强对普陀西部地区的辐射带动能力。真北地区中心建设，重点集聚商务、商业、贸易功能，推动楼宇经济发展，提升整体建设品质，加强对普陀南部地区的辐射带动能力。

社区中心：面向社区，加强社区中心建设，补足社区级公共服务设施，促进社区活力。社区中心服务 5-10 万人。

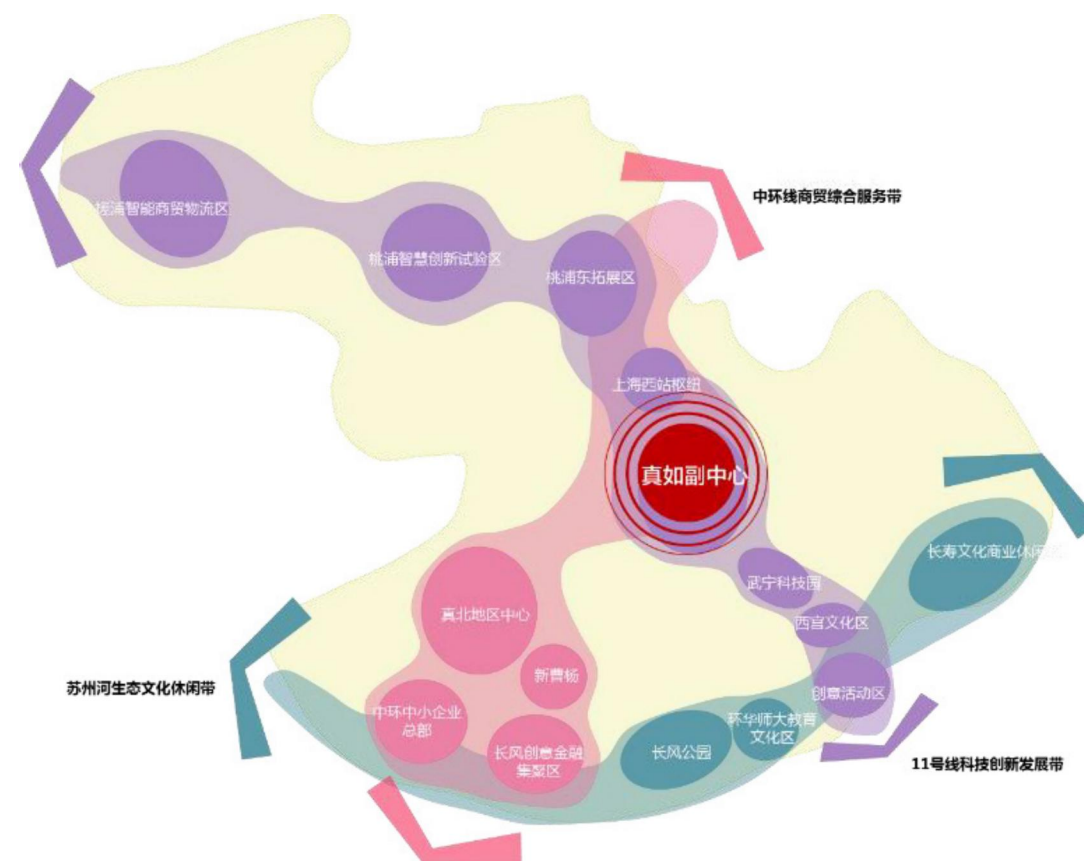

普陀区空间结构规划图

03 规划分析

3.2 空间环境

(1) 功能板块

大桃浦地区：体现产业实力，重点集聚科技创新、智慧服务、总部经济等功能，增强对普陀西部地区的辐射带动能力。

真如城市副中心：体现繁荣繁华，辐射中心城西北部地区，承担商务、贸易、综合枢纽职能。提升整体服务能级及辐射能级，加强轨道交通的支撑。

苏州河沿线：体现文化风貌，整合长风生态商务区、长风公园、月星环球港、沿内环商圈、沿苏州河绿地形成生态活力的滨水风貌区。

其他居住区：体现生态宜居，建设宜创宜业宜居的生态示范区。


(2) 生态格局

稳定绿地结构，构建“一带两楔、十字骨架”。一带：外环公园带；两楔：桃浦中央公园，苏州河岸线公园。贯通桃浦河、苏州河滨水空间，塑造滨水公园带，构建“十字骨架”，北部链接桃浦地区、中部贯通真如城市副中心和真北地区中心；南部


打造苏州河滨河活力带，链接长寿板块和长风地区。

(3) 文化保护控制线

历史文化遗产保护控制线：共划定文化保护控制线范围 1.5 平方千米，包括 10 处风貌区外风貌保护街坊、2 处全国重点文物保护单位，4 处市级文物保护单位，13 处区级文物保护单位、18 处区级文物保护点与 3 处优秀历史建筑，对文化保护控制线实施分级管控。

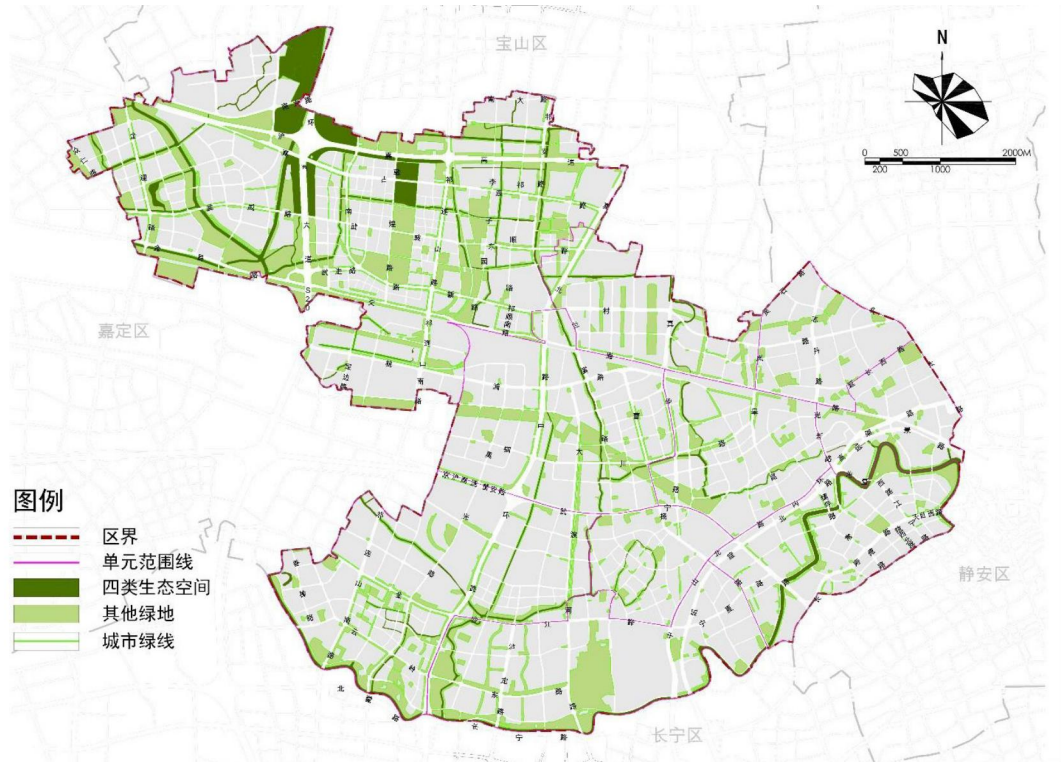

生态空间控制线规划图

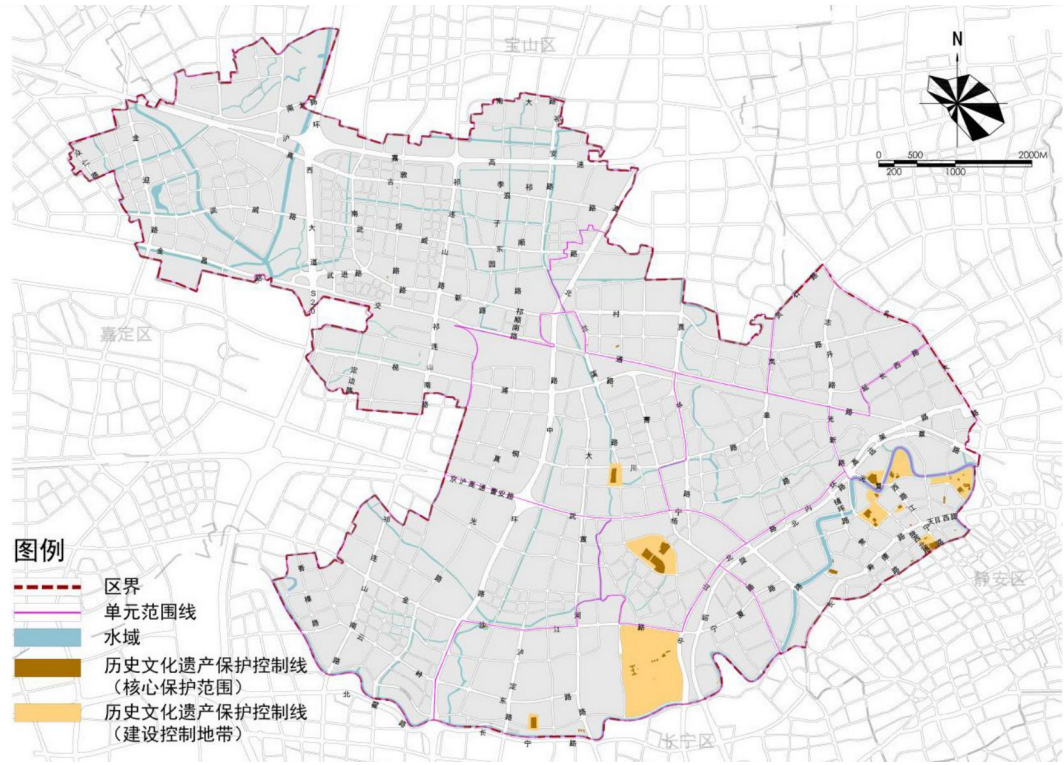

文化保护控制线规划图

04 修编情况说明

4.1 总体情况

本次修编对广告点位进行了调整和补充，具体内容包括勘误、撤消、调整和新增（含增补）。

《原方案》点位464块，其中经营性广告414块，自设性广告21块，公益性广告29块。本次方案修编全区拟规划广告点位572块，相比《原方案》增加108块。

其中，经营性广告点位473块，相比《原方案》增加59块；公益性广告点位31块，相比《原方案》增加2块；自设性广告点位68块，相比《原方案》增加47块。

广告点位数量对比表

原规划		本次规划		
广告类型	点位数量	广告类型	点位数量	数量变化
经营性广告	414	经营性广告	473	+59
公益性广告	29	公益性广告	31	+2
自设性广告	21	自设性广告	68	+47
小计	464	小计	572	+108

04 修编情况说明

4.2 勘误情况

本次修编对《原方案》编制过程中地址、编号等信息有误的点位，进行勘误，共涉及37块广告。

勘误广告点位一览表

序号	商业体	原方案点位编号	勘误原因	原方案	勘误后
1	天安广场	060010101A1SC	地址有误	莫干山路282号	莫干山路600号
2		060010102A1SP		莫干山路282号	莫干山路600号
3		060010103A1SC		莫干山路282号	莫干山路600号
4		060010104A1SC		莫干山路282号	莫干山路600号
5		060010105A1SC		莫干山路282号	莫干山路600号
6		060010106A1SC		莫干山路282号	莫干山路600号
7		060010107A1SC		莫干山路282号	莫干山路600号
8		060010108A1SC		莫干山路282号	莫干山路600号
9		060010109A1SC		莫干山路282号	莫干山路600号
10		060010110A1SC		莫干山路282号	莫干山路600号
11		060010112A1SC		莫干山路282号	莫干山路600号
12		060010113A1SC		莫干山路282号	莫干山路600号
13		060010114A1SC		莫干山路282号	莫干山路600号
14		060010115A1SC		莫干山路282号	莫干山路600号
15		060010116A1SC		莫干山路282号	莫干山路600号
16		060010119A1SC		莫干山路282号	莫干山路600号
17		060010120A1SC		莫干山路282号	莫干山路600号
18		060010121A1SC		莫干山路282号	莫干山路600号
19		060010122A1SC		莫干山路282号	莫干山路600号
20		060010123A1SC		莫干山路282号	莫干山路600号
21		060010124A1SC		莫干山路282号	莫干山路600号
22		060010125A1SC		莫干山路282号	莫干山路600号
23		060110111A1SC	地址有误，编号有误	莫干山路282号；060110111A1SC	莫干山路600号；060010111A1SC
24		060110117A1SC		莫干山路282号；060110117A1SC	莫干山路600号；060010117A1SC
25		060110118A1SC		莫干山路282号；060110118A1SC	莫干山路600号；060010118A1SC
26	礼尚路55号	061230101A1SC	地址有误	礼尚路55号	礼尚路50号
27		061230102A1SC		礼尚路55号	礼尚路50号
28		061230103A1SC		礼尚路55号	礼尚路50号
29		061230104A1SP		礼尚路55号	铜川路660号
30		061230105A1SC		礼尚路55号	铜川路658号
31		061230106A1SC		礼尚路55号	铜川路652号
32		061230107A1SC		礼尚路55号	铜川路648号
33		061230108A1SC		礼尚路55号	铜川路638号
34		061230109A1SC		礼尚路55号	礼尚路50号
35		061230110A1SC		礼尚路55号	礼尚路50号
36		061230111A1SC		礼尚路55号	礼尚路50号
37		061230112A1SC		礼尚路55号	礼尚路50号

4.3 撤销情况

本次修编对《原方案》广告点位中，无设置需求、建筑已拆除以及存在安全隐患的广告点位予以撤销，共撤销23块（其中经营性广告21块，公益性广告2块）。

撤销广告点位一览表

序号	街镇	商业体	原方案点位编号	地址	撤销原因
1	长寿路街道	中港汇大厦	060080201A1SC	长寿路868号中港汇大厦	《原方案》中广告遮挡窗户，撤销后重新布局广告方案
2			060080202A1SC	长寿路868号中港汇大厦	
3	甘泉路街道	中环集团商管公司	060600101A1SP	平利路18号中环集团商管公司	建筑已拆除
4			060600102A1SC	平利路18号中环集团商管公司	
5			060600103A1SC	平利路18号中环集团商管公司	
6			060600104A1SC	平利路18号中环集团商管公司	
7			060600105A1SC	平利路18号中环集团商管公司	
8			060600106A1SC	平利路18号中环集团商管公司	
9			060600107A1SC	平利路18号中环集团商管公司	
10			060600108A1SC	平利路18号中环集团商管公司	
11	长征镇	118广场	061410102A1SC	金沙江路1685号118广场	《原方案》中广告遮挡建筑外立面燃气政管线，撤销后重新布局广告方案
12			061410103A2SC	金沙江路1685号118广场	
13			061410104A1SP	金沙江路1685号118广场	
14			061410105A2SC	金沙江路1685号118广场	
15			061410106A2SC	金沙江路1685号118广场	
16			061410107A2SC	金沙江路1685号118广场	
17			061410108A2SC	金沙江路1685号118广场	
18			061410109A1SC	金沙江路1685号118广场	
19			061410110A1SC	金沙江路1685号118广场	
20			061410111A1SC	金沙江路1685号118广场	
21			061410112A1SC	金沙江路1685号118广场	
22		利群时代	061450103A1SC	杨柳青路768号	《原方案》中广告遮挡窗户，撤销后重新布局广告方案
23		创邑金沙谷	061440101A2SC	真北路988号创邑金沙谷	

04 修编情况说明

4.4 调整情况

调整是指在《原方案》中，由于建筑立面情况及优化提升景观的需要，或者点位的位置、形态、规格等不符合客观实际等原因，需要进行合理调整的户外广告设施。调整共涉及119块广告（调整后127块广告）。

调整广告点位一览表

街镇	项目名称/地址	序号	原方案点位编号	本次方案点位编号	调整内容	调整原因
长寿路街道 (22块)	澳门路168号月星家居	1	060020101A2SC	060020101A2SC	尺寸调整：调整为L≤5.5m, H≤11m	按实际设置情况进行调整
		2	060020102A2SC	060020102A3DC	类型调整：调整为附属电子显示装置类 尺寸调整：调整为L≤5.5m, H≤11m	
		3	060020103A2SC	060020103A2SC	尺寸调整：调整为L≤5.5m, H≤11m	
		4	060020104A2SC	060020104A2SC	尺寸调整：调整为L≤5.5m, H≤11m	
		5	060020105A2SC	060020105A3DC	类型调整：调整为附属电子显示装置类 尺寸调整：调整为L≤5.5m, H≤11m	
		6	060020106A2SC	060020106A2SC	尺寸调整：调整为L≤5.5m, H≤11m	
	西康路1143号鸿寿坊	7	060050101A1SC	060050101A1SC	尺寸调整：调整为L≤3m, H≤6m	
	长寿路393号亚新生活广场	8	060060101A1SC	060060101A1SC	尺寸调整：调整为L≤25m, H≤5m	
		9	060060102A1SC	060060102A1SC	尺寸调整：调整为L≤6.5m, H≤9m	
	长寿路892、898号豪浦广场	10	060080102A1SC	060080102A2SC	类型调整：调整为附属展示牌 尺寸调整：调整为L≤11.5m, H≤6m	
	长寿路1118号悦达国际大厦	11	060090101A2SC	060090101A2SC	尺寸调整：调整为L≤14m, H≤11m	
	武宁路101号我格广场	12	060100101A2SC	060100101A2SP	性质调整：调整为公益性广告 尺寸调整：调整为L≤14.5m, H≤6.5m	
		13	060100102A2SP	060100102A2SC	性质调整：调整为经营性广告 尺寸调整：调整为L≤8m, H≤10m	
		14	060100103A2SC	060100103A2SC	尺寸调整：调整为L≤14m, H≤8.5m	
		15	060100104A2SC	060100104A2SC	尺寸调整：调整为L≤13m, H≤5m	
		16	060100105A2SC	060100105A2SC	尺寸调整：调整为L≤13m, H≤6.5m	
		17	060100106A2SC	060100106A2SC	尺寸调整：调整为L≤24m, H≤6.5m	
		18	060100107A2SC	060100107A2SC	尺寸调整：调整为L≤13m, H≤6.5m	
		19	060100108A2SC	060100108A2SC	尺寸调整：调整为L≤9m, H≤10m	
		20	060100109A2SC	060100109A2SC	尺寸调整：调整为L≤36.5m, H≤8.5m	
	中山北路2550号上海物贸大厦	21	060110101A1SC	060110101A2SC	类型调整：调整为附属展示牌	
	中山北路2052号振源大厦	22	060120201A1SC	060120201A2SC	类型调整：调整为附属展示牌 尺寸调整：调整为L≤52m, H≤3.6m	

04 修编情况说明

续上表

街镇	项目名称/地址	序号	原方案点位编号	本次方案点位编号	调整内容	调整原因
石泉路街道 (13块, 调整后 19块)	铜川路699弄1-3号, 715号中海环 宇城	53	060450101A3DC	060450101A1SC 060450102A1SC 060450103A1SC 060450104A1SC	类型调整: 调整为附属灯箱 广告拆分: 拆分为4块, 尺寸L≤7.5m, H≤10.5m	按实际设置情况进行调整
		54	060450102A1SC	060450107A1SC 060450108A1SC	广告拆分: 拆分为2块, 尺寸L≤11m, H≤6m	
		55	060450103A1SC	060450109A1SC 060450110A1SC 060450111A1SC	广告拆分: 拆分为3块, 尺寸L≤8m, H≤4.5m	
	武宁路888号	56	060460101A1SC	060460101A2SC	类型调整: 调整为附属展示牌 尺寸调整: 调整为L≤8m, H≤13m	
长风新村街道 (17块)	中山北路3058号绿洲商务大厦	57	061010201A1SC	061010201A2SC	类型调整: 调整为附属展示牌	
	泸定路388号桃源π商业广场	58	061030106A1SC	061030106A1SC	尺寸调整: 调整为L≤7m, H≤13m	
	大渡河路178号长风大悦城	59	061040101A1SC	061040101A1SC	尺寸调整: 调整为L≤6m, H≤10m	
		60	061040102A1SC	061040102A1SC	尺寸调整: 调整为L≤6m, H≤10m	
		61	061040103A1SC	061040103A1SC	尺寸调整: 调整为L≤6m, H≤10m	
		62	061040104A1SC	061040104A1SC	尺寸调整: 调整为L≤6m, H≤10m	
		63	061040105A1SC	061040105A1SC	尺寸调整: 调整为L≤6m, H≤10m	
		64	061040106A1SC	061040106A1SC	尺寸调整: 调整为L≤6m, H≤10m	
		65	061040107A1SC	061040107A1SC	尺寸调整: 调整为L≤6m, H≤10m	
		66	061040108A1SC	061040108A1SC	尺寸调整: 调整为L≤6m, H≤10m	
		67	061040109A1SC	061040109A1SC	尺寸调整: 调整为L≤6m, H≤10m	
		68	061040110A1SC	061040110A1SC	尺寸调整: 调整为L≤6m, H≤10m	
		69	061040111A1SP	061040111A1SP	尺寸调整: 调整为L≤6m, H≤10m	
		70	061040112A1SC	061040112A1SC	尺寸调整: 调整为L≤6m, H≤10m	
		71	061040113A1SC	061040113A1SC	尺寸调整: 调整为L≤6m, H≤10m	
	大渡河路452号哪吒汽车全球旗舰体 验中心	72	061050201A3DC	061050201A3DC	尺寸调整: 调整为L≤18.8m, H≤10m	
	真北路818号近铁北座	73	061080101A1SC	061080101A1SC	尺寸调整: 调整为L≤36m, H≤8.5m	
真如镇 (13块)	曹杨路1888号上海复悦荟	74	061210105A1SC	061210105A1SC	尺寸调整: 调整为L≤4.5m, H≤10.5m	
		75	061210106A1SC	061210106A1SC	尺寸调整: 调整为L≤4.5m, H≤10.5m	
		76	061210107A1SC	061210107A1SC	尺寸调整: 调整为L≤4.5m, H≤10.5m	
		77	061210108A1SC	061210108A1SC	尺寸调整: 调整为L≤4.5m, H≤10.5m	
		78	061210109A1SC	061210109A1SC	尺寸调整: 调整为L≤6m, H≤10.5m	
		79	061210110A1SC	061210110A1SC	尺寸调整: 调整为L≤6m, H≤10.5m	
		80	061210111A1SC	061210111A1SC	尺寸调整: 调整为L≤6m, H≤10.5m	
		81	061210112A1SC	061210112A1SC	尺寸调整: 调整为L≤6m, H≤10.5m	
		82	061210113A1SC	061210113A1SC	尺寸调整: 调整为L≤5m, H≤12m	
		83	061210114A1SC	061210114A1SC	尺寸调整: 调整为L≤5m, H≤12m	
		84	061210115A1SP	061210115A1SP	尺寸调整: 调整为L≤5m, H≤12m	

04 修编情况说明

续上表

街镇	项目名称/地址	序号	原方案点位编号	本次方案点位编号	调整内容	调整原因
宜川路街道 (21块)	光新路310号香溢花城	23	060200101A1SP	060200101A1SP	尺寸调整：调整为L≤4m, H≤8m	按实际设置情况进行调整
		24	060200102A1SC	060200102A1SC	尺寸调整：调整为L≤6m, H≤8m	
		25	060200103A1SC	060200103A1SC	尺寸调整：调整为L≤6m, H≤8m	
		26	060200104A1SC	060200104A1SC	尺寸调整：调整为L≤6m, H≤8m	
		27	060200105A1SC	060200105A1SC	尺寸调整：调整为L≤6m, H≤8m	
	石泉东路286弄香溢花城	28	060200201A1SS	060200201A1SS	尺寸调整：调整为L≤3.5m, H≤5m	
		29	060200202A1SS	060200202A1SS	尺寸调整：调整为L≤3.5m, H≤5m	
		30	060200203A1SS	060200203A1SS	尺寸调整：调整为L≤3.5m, H≤5m	
		31	060200204A1SS	060200204A1SS	尺寸调整：调整为L≤3.5m, H≤5m	
		32	060200205A1SS	060200205A1SS	尺寸调整：调整为L≤5m, H≤3.2m	
		33	060200206A1SS	060200206A1SS	尺寸调整：调整为L≤5m, H≤3.2m	
		34	060200207A1SS	060200207A1SS	尺寸调整：调整为L≤5m, H≤3.2m	
		35	060200208A1SS	060200208A1SS	尺寸调整：调整为L≤4m, H≤2m	
		35	060200209A1SS	060200209A1SS	尺寸调整：调整为L≤4m, H≤2m	
		37	060200210A1SS	060200210A1SS	尺寸调整：调整为L≤4m, H≤2m	
		38	060200211A1SS	060200211A1SS	尺寸调整：调整为L≤4m, H≤2m	
		39	060200212A1SS	060200212A1SS	尺寸调整：调整为L≤4m, H≤2m	
		40	060200213A1SS	060200213A1SS	尺寸调整：调整为L≤3.5m, H≤5m	
		41	060200214A1SS	060200214A1SS	尺寸调整：调整为L≤3.5m, H≤5m	
		42	060200215A1SS	060200215A1SS	尺寸调整：调整为L≤3.5m, H≤5m	
		43	060200216A1SS	060200216A1SS	尺寸调整：调整为L≤3.5m, H≤5m	
石泉路街道 (13块, 调整后 19块)	铜川路68号新城市中心广场	44	060400101A3DC	060400101A3DC	尺寸调整：调整为L≤9.5m, H≤6.5m	
		45	060400102A2SC	060400102A2SC	尺寸调整：调整为L≤8m, H≤21m	
		46	060400104A1SC	060400104A1SC	尺寸调整：调整为L≤3.5m, H≤9.5m	
		47	060400105A1SP	060400105A1SP	尺寸调整：调整为L≤3.5m, H≤9.5m	
		48	060400106A1SC	060400106A1SC	尺寸调整：调整为L≤3.5m, H≤9.5m	
		49	060400107A1SC	060400107A1SC	尺寸调整：调整为L≤3.5m, H≤9.5m	
		50	060400108A1SC	060400108A1SC	尺寸调整：调整为L≤3.5m, H≤9.5m	
		51	060400109A1SC	060400109A1SC	尺寸调整：调整为L≤7m, H≤9.5m	
		52	060400110A2SC	060400110A2SC	尺寸调整：调整为L≤7.5m, H≤10m	

04 修编情况说明

续上表

街镇	项目名称/地址	序号	原方案点位编号	本次方案点位编号	调整内容	调整原因
真如镇 (13块)	曹杨路1660号	85	061220201A1SP	061220201A1SP	尺寸调整：调整为L≤2m, H≤5.5m	按实际设置情况进行调整
	真北路2022号中环云睿酒店	86	061260101A1SC	061260101A2SC	类型调整：调整为附属展示牌	
长征镇 (28块)	真光路1288号百联中环购物广场	87	061400101A1SP	061400101A1SP	尺寸调整：调整为L≤4m, H≤7.5m	
		88	061400102A1SC	061400102A1SC	尺寸调整：调整为L≤7.5m, H≤5.5m	
		89	061400103A1SC	061400103A1SC	尺寸调整：调整为L≤4m, H≤7.5m	
		90	061400104A1SC	061400104A1SC	尺寸调整：调整为L≤7.5m, H≤5.5m	
		91	061400105A1SC	061400105A1SC	尺寸调整：调整为L≤4m, H≤7.5m	
		92	061400106A1SC	061400106A1SC	尺寸调整：调整为L≤7.5m, H≤5.5m	
		93	061400107A1SC	061400107A1SC	尺寸调整：调整为L≤4m, H≤7.5m	
		94	061400108A1SC	061400108A1SC	尺寸调整：调整为L≤4m, H≤7.5m	
		95	061400109A1SC	061400109A1SC	尺寸调整：调整为L≤7.5m, H≤5.5m	
		96	061400110A1SC	061400110A1SC	尺寸调整：调整为L≤4m, H≤7.5m	
		97	061400111A1SC	061400111A1SC	尺寸调整：调整为L≤7.5m, H≤5.5m	
		98	061400112A1SC	061400112A1SC	尺寸调整：调整为L≤4m, H≤7.5m	
		99	061400113A1SC	061400113A1SC	尺寸调整：调整为L≤7.5m, H≤5.5m	
		100	061400114A1SC	061400114A1SC	尺寸调整：调整为L≤4m, H≤7.5m	
		101	061400115A1SC	061400115A1SC	尺寸调整：调整为L≤4m, H≤7.5m	
	梅川路1258号迪卡侬	102	061400201A2SC	061400201A2SC	尺寸调整：调整为L≤5.5m, H≤7m	
		103	061400202A2SC	061400202A2SC	尺寸调整：调整为L≤5.5m, H≤7m	
		104	061400203A2SC	061400203A2SC	尺寸调整：调整为L≤5.5m, H≤7m	
		105	061400204A2SC	061400204A2SC	尺寸调整：调整为L≤5.5m, H≤7m	
		106	061400205A2SC	061400205A2SC	尺寸调整：调整为L≤5.5m, H≤7m	
		107	061400206A2SC	061400206A2SC	尺寸调整：调整为L≤5.5m, H≤7m	
		108	061400207A2SP	061400207A2SP	尺寸调整：调整为L≤5.5m, H≤7m	
	长征镇214街坊14丘(大渡河路1416号、1428号、1438号、1464号、1470号、1478号,梅岭北路1098弄)中信泰富科技财富广场	109	061420101I1SC	061420101I1SC	位置调整：调整至附属绿地内	
		110	061420102I1SC	061420102I1SC	位置调整：调整至附属绿地内	
		111	061420103I1SC	061420103I1SC	位置调整：调整至附属绿地内	
		112	061420105I1SC	061420105I1SC	位置调整：调整至附属绿地内 尺寸调整：调整为L≤3m, H≤1.6m	
		113	061420106I1SC	061420106I1SC	位置调整：调整至附属绿地内 尺寸调整：调整为L≤3m, H≤1.6m	
		114	061420107I1SC	061420107I1SC	位置调整：调整至附属绿地内 尺寸调整：调整为L≤3m, H≤1.6m	
桃浦镇 (5块, 调整后7块)	武威路1285号新邻天地广场	115	061600101A2SC	061600101A2SC 061600121A2SC	广告拆分：拆分为2块, 尺寸L≤5m, H≤4m	
		116	061600102A3DC	061600102A3SC	刊播形式：调整为静态	
		117	061600103A2SC	061600103A2SC 061600122A2SC	广告拆分：拆分为2块, 尺寸L≤5m, H≤4m	
	连亮路 368 号	118	061610110A1SP	061610110A1SC	性质调整：调整为经营性广告	
		119	061610112A1SC	061610112A1SP	性质调整：调整为公益性广告	

04 修编情况说明

4.5 新增（含增补）情况

全区新增（增补）点位123块。其中经营性广告72块，自设性广告47块，公益性广告4块。

新增（增补）点位形式以附属灯箱广告为主，共78块，此外还有19块附属展示牌广告、7块附属电子显示装置类广告、6块附属旗帜式广告、1块附属贴膜式广告以及12块独立灯箱广告。

新增广告点位一览表

街镇	地址	序号	点位编号	设施类型	设施性质
长寿路街道 (39块)	长寿路155号巴黎春天	1	060040113A1SC	附属灯箱	经营性
		2	060040114A1SC	附属灯箱	经营性
		3	060040115A1SC	附属灯箱	经营性
		4	060040116A1SC	附属灯箱	经营性
	西康路1143号鸿寿坊	5	060050102A1SC	附属灯箱	经营性
		6	060050103A1SC	附属灯箱	经营性
		7	060050104A1SC	附属灯箱	经营性
	长寿路333号旭辉里	8	060050212A1SC	附属灯箱	经营性
	长寿路258号恒达大厦	9	060050301A3SC	附属电子显示装置类	经营性
	长寿路401号亚新生活广场	10	060060201A1SC	附属灯箱	经营性
		11	060060202A1SC	附属灯箱	经营性
		12	060060203A1SC	附属灯箱	经营性
		13	060060204A1SC	附属灯箱	经营性
		14	060060205A1SC	附属灯箱	经营性
		15	060060206A1SC	附属灯箱	经营性
		16	060060207A1SC	附属灯箱	经营性
		17	060060208A1SC	附属灯箱	经营性
		18	060060209A1SC	附属灯箱	经营性
		19	060060210A1SC	附属灯箱	经营性
		20	060060211A1SC	附属灯箱	经营性

04 修编情况说明

续上表

街镇	地址	序号	点位编号	设施类型	设施性质
长寿路街道 (39块)	新会路394号亚新生活广场	21	060060301A1SC	附属灯箱	经营性
		22	060060302A1SC	附属灯箱	经营性
		23	060060303A1SC	附属灯箱	经营性
		24	060060304A1SC	附属灯箱	经营性
		25	060060305A1SC	附属灯箱	经营性
		26	060060306A1SC	附属灯箱	经营性
		27	060060307A1SC	附属灯箱	经营性
		28	060060308A1SC	附属灯箱	经营性
	长寿路892、898号豪浦广场	29	060080103A2SC	附属展示牌	经营性
	长寿路868号中港汇大厦	30	060080201A1SC	附属灯箱	经营性
		31	060080202A1SC	附属灯箱	经营性
		32	060080203A1SC	附属灯箱	经营性
		33	060080204I1SC	独立灯箱	经营性
		34	060080205I1SC	独立灯箱	经营性
		35	060080206I1SC	独立灯箱	经营性
	武宁路101号我格广场	36	060100110A2SC	附属展示牌	经营性
	中山北路2052号振源大厦	37	060120202A2SC	附属展示牌	经营性
	长寿路158弄1-6号、8-10号；长寿路150、162、166号昔步·统益里	38	060130101A3SC	附属电子显示装置类	经营性
		39	060130102A3SC	附属电子显示装置类	经营性
宜川路街道 (15块)	宜川路 60 号	40	060230101A1SS	附属灯箱	自设性
		41	060230102A1SS	附属灯箱	自设性
		42	060230103A1SS	附属灯箱	自设性
		43	060230104A1SS	附属灯箱	自设性
		44	060230105A1SS	附属灯箱	自设性
		45	060230106A1SS	附属灯箱	自设性
		46	060230107A1SS	附属灯箱	自设性
		47	060230108A1SS	附属灯箱	自设性
		48	060230109A1SS	附属灯箱	自设性
		49	060230110A1SS	附属灯箱	自设性
		50	060230111A1SS	附属灯箱	自设性
		51	060230112A1SS	附属灯箱	自设性
		52	060230113A1SS	附属灯箱	自设性
		53	060230114A1SS	附属灯箱	自设性
		54	060230115A1SS	附属灯箱	自设性

04 修编情况说明

续上表

街镇	地址	序号	点位编号	设施类型	设施性质
石泉路街道 (14块)	铜川路68号新城市中心广场	55	060400111A6SS	附属旗帜式	自设性
		56	060400112A6SS	附属旗帜式	自设性
		57	060400113A6SS	附属旗帜式	自设性
	铜川路699弄1-3号，715号中海环宇城	58	060450105A5SP	附属贴膜式	公益性
		59	060450108A1SC	附属灯箱	经营性
		60	060450112A1SC	附属灯箱	经营性
		61	060450113A1SC	附属灯箱	经营性
		62	060450114A1SC	附属灯箱	经营性
		63	060450115A1SC	附属灯箱	经营性
		64	060450116A3DC	附属电子显示装置类	经营性
		65	060450117A1SC	附属灯箱	经营性
		66	060450118A6SC	附属旗帜式	经营性
		67	060450119A6SC	附属旗帜式	经营性
		68	060450120A6SC	附属旗帜式	经营性
长风新村街道 (15块)	中山北路3018号长城大厦	69	061000105A1SC	附属灯箱	经营性
		70	061000106A1SC	附属灯箱	经营性
		71	061000107A1SC	附属灯箱	经营性
	金沙江路33号石古会珠宝艺术中心	72	061100101A1SS	附属灯箱	自设性
		73	061100102A1SS	附属灯箱	自设性
		74	061100103A1SS	附属灯箱	自设性
		75	061100104I1SS	独立灯箱	自设性
		76	061100105I1SS	独立灯箱	自设性
		77	061100106I1SS	独立灯箱	自设性
		78	061100107I1SS	独立灯箱	自设性
		79	061100108I1SS	独立灯箱	自设性
		80	061100109I1SS	独立灯箱	自设性
		81	061100110I1SS	独立灯箱	自设性
		82	061100111I1SS	独立灯箱	自设性
		83	061100112I1SS	独立灯箱	自设性
真如镇 (12块)	曹杨路1660号	84	061220109A3SC	附属电子显示装置类	经营性
	大渡河路2109-2155号中亚商场	85	061270101A1SS	附属灯箱	自设性
		86	061270102A1SS	附属灯箱	自设性
		87	061270103A1SS	附属灯箱	自设性


04 修编情况说明

续上表

街镇	地址	序号	点位编号	设施类型	设施性质
真如镇 (12块)	大渡河路2109-2155号中亚商场	88	061270104A1SS	附属灯箱	自设性
		89	061270105A1SS	附属灯箱	自设性
		90	061270106A1SS	附属灯箱	自设性
		91	061270107A1SS	附属灯箱	自设性
		92	061270108A1SS	附属灯箱	自设性
		93	061270109A1SS	附属灯箱	自设性
	铜川路1869号普陀区美术馆	94	061280101A1SP	附属灯箱	公益性
		95	061280102A1SP	附属灯箱	公益性
长征镇 (26块)	金沙江路1685号118广场	96	061410102A2SC	附属展示牌	经营性
		97	061410103A2SC	附属展示牌	经营性
		98	061410104A2SC	附属展示牌	经营性
		99	061410105A2SC	附属展示牌	经营性
		100	061410106A2SP	附属展示牌	公益性
		101	061410107A2SC	附属展示牌	经营性
		102	061410108A2SC	附属展示牌	经营性
		103	061410109A2SC	附属展示牌	经营性
		104	061410110A2SC	附属展示牌	经营性
		105	061410111A2SC	附属展示牌	经营性
		106	061410112A2SC	附属展示牌	经营性
		107	061410113A2SC	附属展示牌	经营性
		108	061410114A2SC	附属展示牌	经营性
		109	061410115A2SC	附属展示牌	经营性
	真北路988号创邑金沙谷	110	061440101A2SC	附属展示牌	经营性
		111	061440102A2SC	附属展示牌	经营性
	杨柳青路768号	112	061450103A1SC	附属灯箱	经营性
		113	061450104A1SC	附属灯箱	经营性
	金沙江路1628弄绿洲中环中心	114	061460101A1SS	附属灯箱	自设性
		115	061460102A1SS	附属灯箱	自设性
		116	061460103A1SS	附属灯箱	自设性
		117	061460104A1SS	附属灯箱	自设性
		118	061460105A1SS	附属灯箱	自设性
		119	061460106A1SS	附属灯箱	自设性
		120	061460107A1SS	附属灯箱	自设性
		121	061460108A1SS	附属灯箱	自设性
桃浦镇 (2块)	武威路1285号新邻天地广场	122	061600123A3SC	附属电子显示装置类	经营性
		123	061600124A3SC	附属电子显示装置类	经营性


04 修编情况说明

4.6 户外广告控制分区

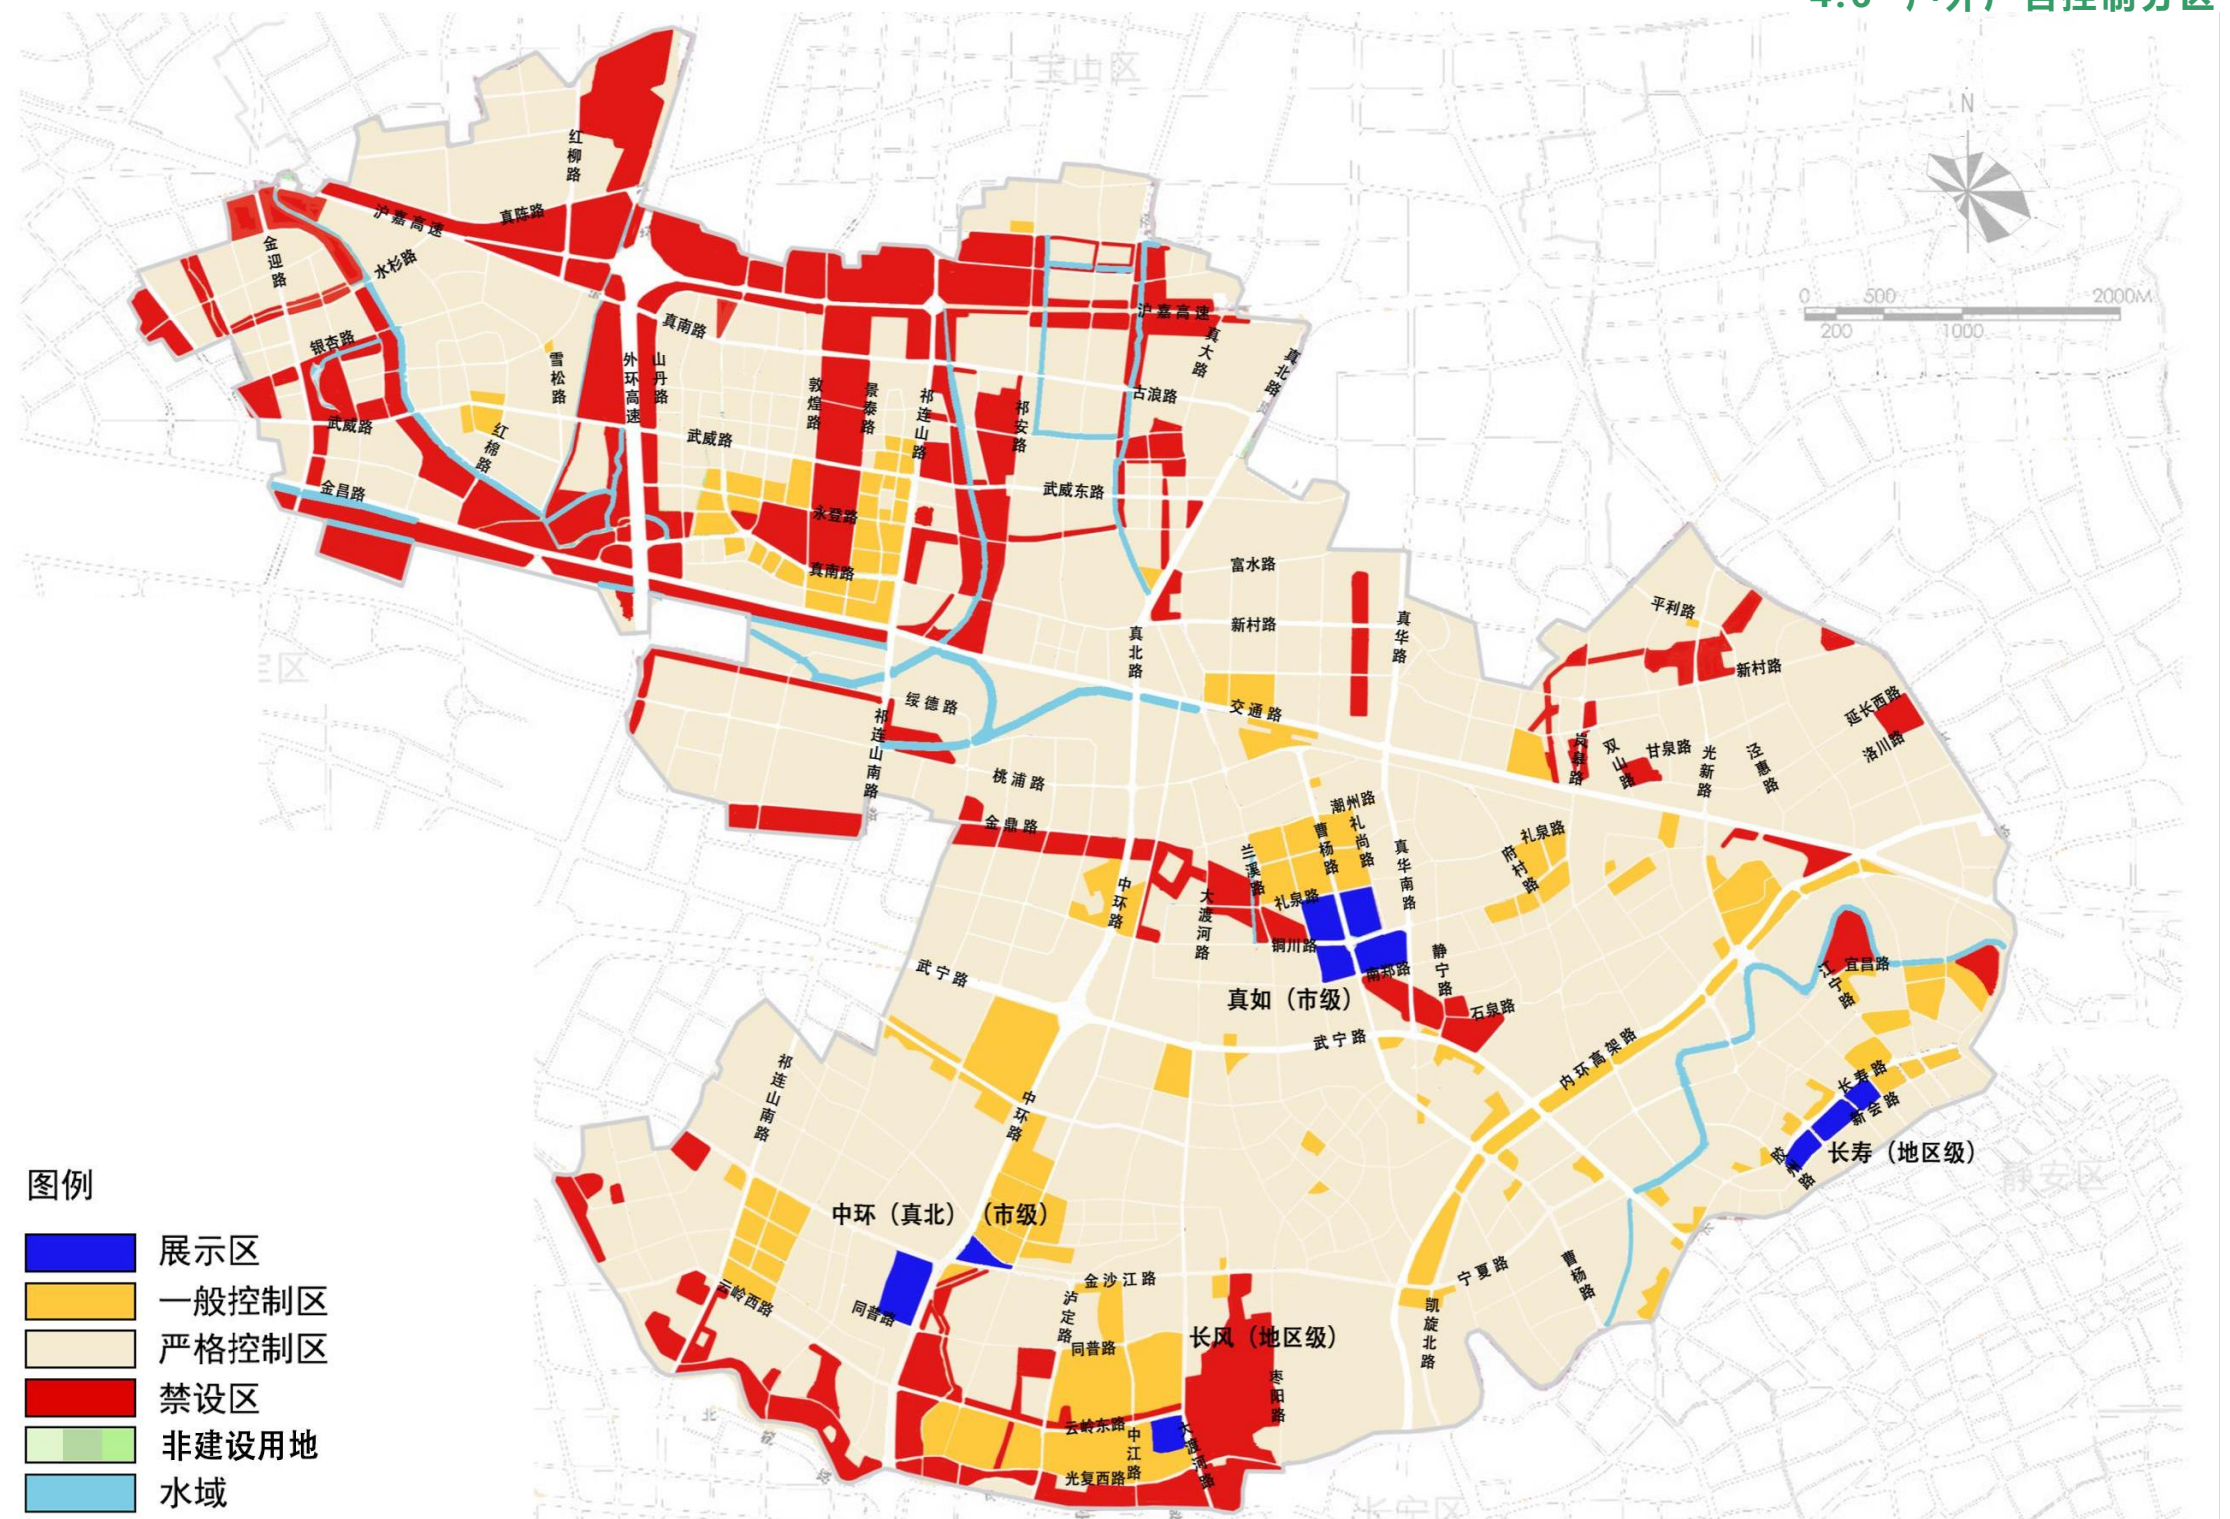

04 修编情况说明

4.7 广告点位索引

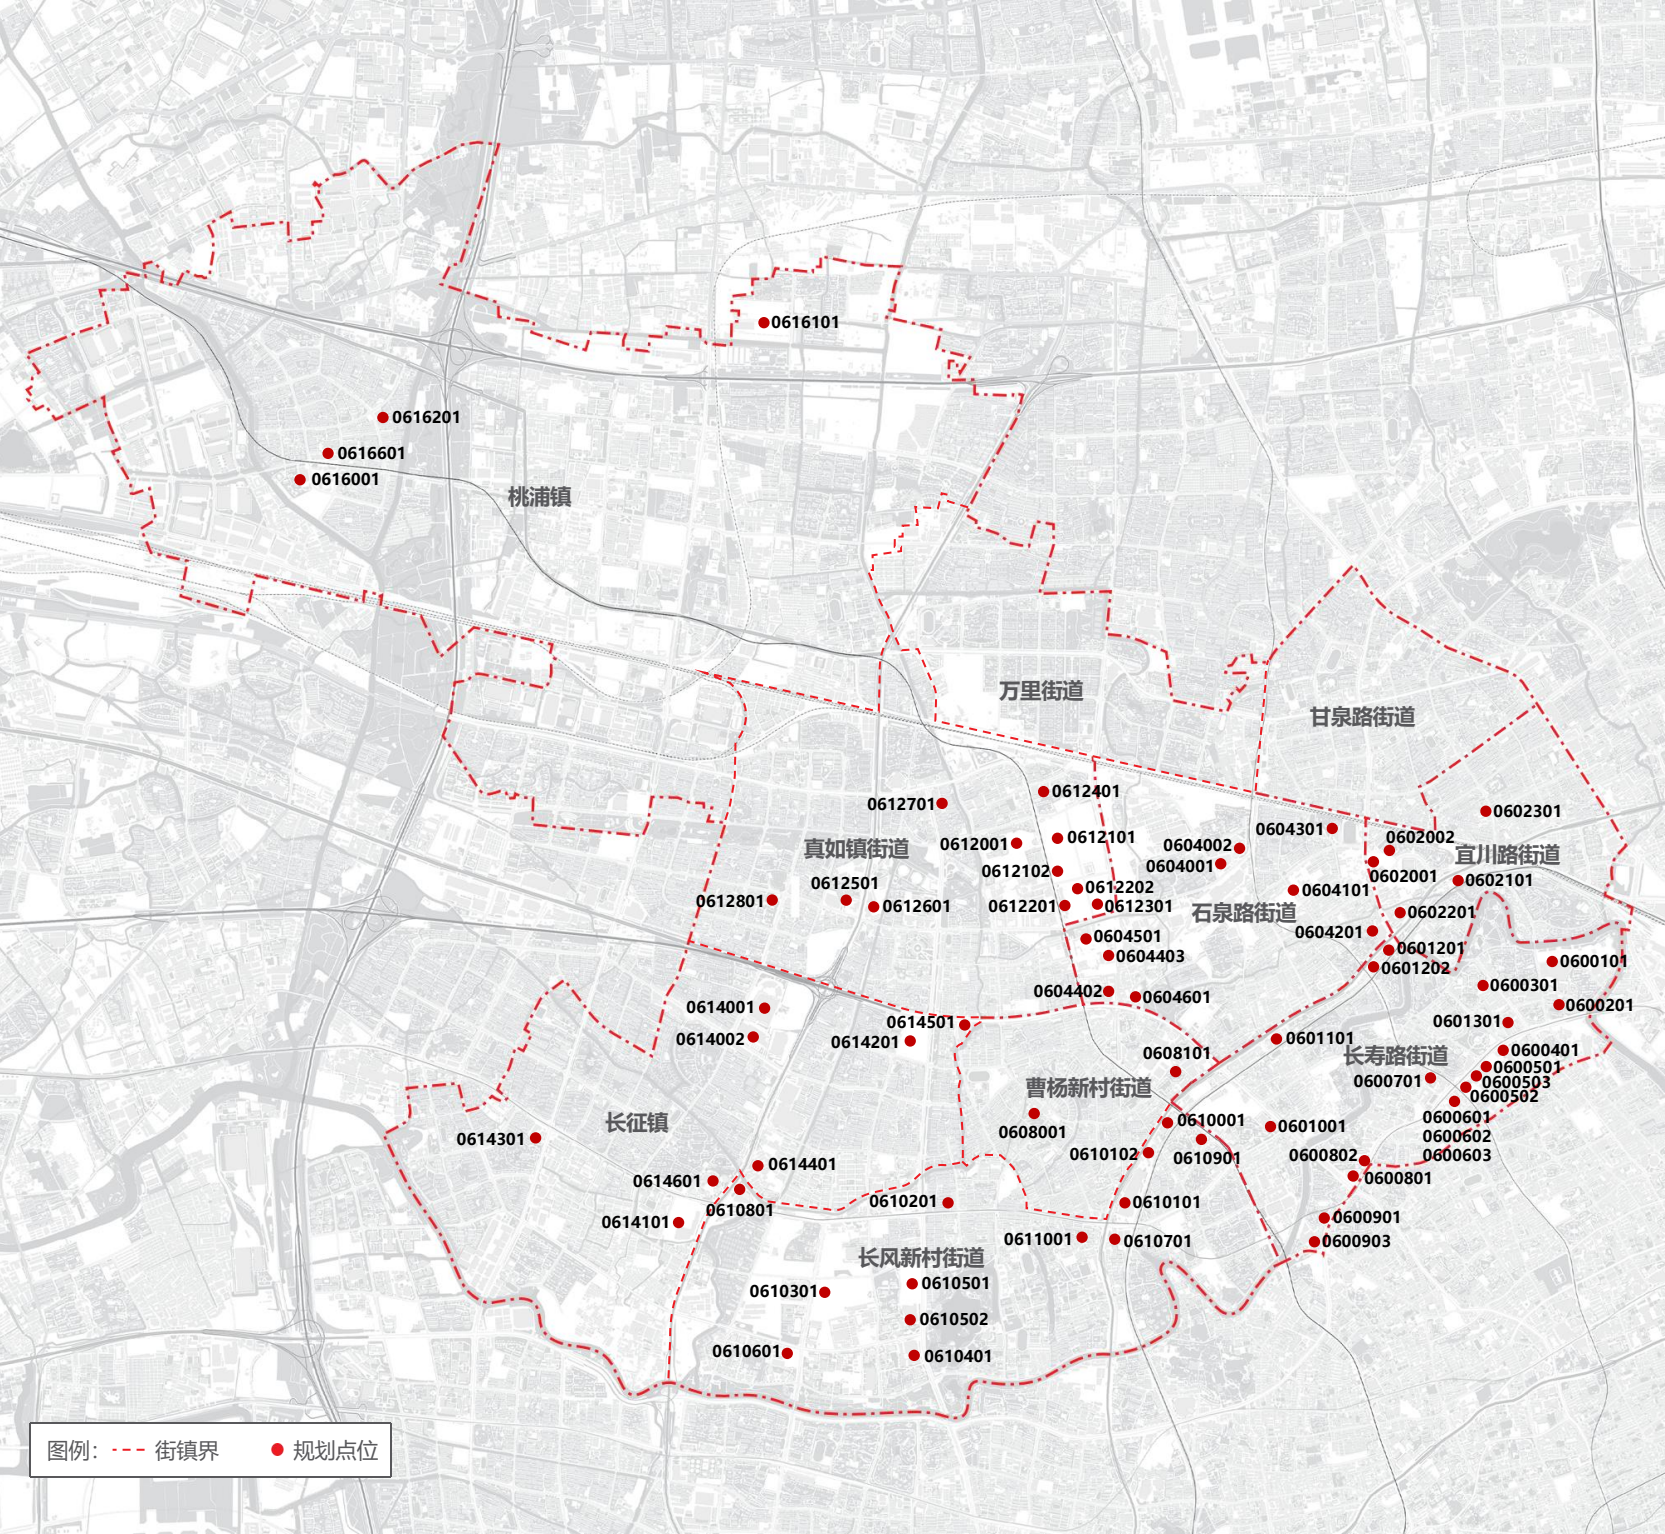


街镇	商业体编号	地址	原方案数量	本次方案数量	备注
长寿路街道	0600101	莫干山路600号天安广场	25	25	勘误
	0600201	澳门路168号月星家居	6	6	调整
	0600301	澳门路477号中华1912文化创意园	4	4	保留
	0600401	长寿路155号巴黎春天	12	16	新增
	0600501	西康路1143号鸿寿坊	1	4	调整/新增
	0600502	长寿路333号旭辉里	11	12	新增
	0600503	长寿路258号恒达大厦	—	1	新增
	0600601	长寿路393号亚新生活广场	2	2	调整
	0600602	长寿路401号亚新生活广场	—	11	新增
	0600603	新会路394号亚新生活广场	—	8	新增
	0600701	长寿路432号中环商务大厦	1	1	保留
	0600801	长寿路892、898号豪浦广场	2	3	调整/新增
	0600802	长寿路868号中港汇大厦	2	6	撤销/新增
	0600901	长寿路1118号悦达国际大厦	1	1	调整
	0600903	长寿路1188号远洋里帆广场	3	3	保留
	0601001	武宁路101号我格广场	9	10	调整/新增
	0601101	中山北路2550号上海物贸大厦	1	1	调整
	0601201	中山北路1958号华源世界广场	1	1	保留
	0601202	中山北路2052号振源大厦	1	2	调整/新增
	0601301	长寿路158弄1-6号、8-10号；长寿路150、162、166号晋步·统益里	—	2	新增
宜川路街道	0602001	光新路310号香溢花城	5	5	调整
	0602002	石泉东路286弄香溢花城	16	16	调整
	0602101	远景路750号东原远景大厦	5	5	保留
	0602201	中山北路1777号飞洲时代大厦	4	4	保留
	0602301	宜川路 60 号	—	15	新增
石泉路街道	0604001	铜川路58/68号新城市中心广场	10	13	调整/新增
	0604002	铜川路50号明捷万丽酒店	2	2	保留
	0604101	石泉社区w060402单元B4-1地块	2	2	保留
	0604201	中山北路1855号华润万家	2	2	保留
	0604301	华池路58号主格生活广场	2	2	保留
	0604402	武宁路1046号、1068号筑梦居公寓	10	10	保留
	0604403	真华南路335号鸿企中心	7	7	保留
	0604501	铜川路699弄1-3号、715号中海环宇城	3	20	调整/新增
甘泉路街道	0604601	武宁路888号	1	1	调整
曹杨新村街道	0606001	平利路18号中环集团商管公司	8	—	撤销
	0608001	兰溪路137号曹杨商城	9	9	保留
	0608101	中山北路2911号中关村科技大厦	1	1	保留
长风新村街道	0610001	中山北路3018号长城大厦	4	7	新增
	0610101	中山北路3300号月星环球港	53	53	保留
	0610102	中山北路3058号绿洲商务大厦	1	1	调整
	0610201	金沙江路788号和胤788广场	8	8	保留
	0610301	沪定路388号桃源π商业广场	12	12	调整
	0610401	大渡河路178号长风大悦城	14	14	调整
	0610501	大渡河路556弄和大渡河路508号	15	15	保留
	0610502	大渡河路452号哪吒汽车全球旗舰店体验中心	1	1	调整
	0610601	云岭东路539号闻天下创新中心	3	3	保留
	0610701	宁夏路777号海棠大厦	1	1	保留
	0610801	真北路818号近铁北岸	1	1	调整
	0610901	曹杨路555号汇融天地	4	4	保留
	0611001	金沙江路33号石古会珠宝艺术中心	—	12	新增
	0612001	曹杨路2033号普陀绿地缤纷城	17	17	保留
	0612101	曹杨路1888号上海复悦荟	15	15	调整
	0612102	曹杨路1766号	8	8	保留
	0612201	曹杨路1660号	8	9	新增
真如镇	0612202	曹杨路1660号	1	1	调整
	0612301	礼尚路50号	12	12	勘误
	0612401	曹杨路2212号迷你cc自助仓	4	4	保留
	0612501	真北路2051号锦江之星	2	2	保留
	0612601	真北路2022号中环云睿酒店	1	1	调整
	0612701	大渡河路2109-2155号中亚商场	—	9	新增
	0612801	铜川路1869号普陀区美术馆	—	2	新增
	0614001	真光路1288号百联中环购物广场	15	15	调整
	0614002	梅川路1258号迪卡侬	7	7	调整
	0614101	梅川路1318号百安居	5	5	保留
长征镇	0614201	长征镇214街坊14丘中信泰富科技财富广场	17	17	撤销/新增
	0614301	金沙江路2239号和美广场	3	3	调整
	0614401	真北路988号创邑金沙谷	1	2	撤销/新增
	0614501	杨柳青路768号	3	4	撤销/新增
	0614601	金沙江路1628弄绿洲中环中心	—	8	新增
	0616001	武威路1285号新邻天地广场	20	24	调整/新增
桃浦镇	0616101	连亮路 368 号	12	12	调整
	0616201	雪松路368号联华超市	4	4	保留
	0616301	武威路1118号白丽生活广场	11	11	保留
总计			464	572	

05 长寿路街道户外广告设施设置实施图则

5.1 街道区位图





5.2 广告控制分区图

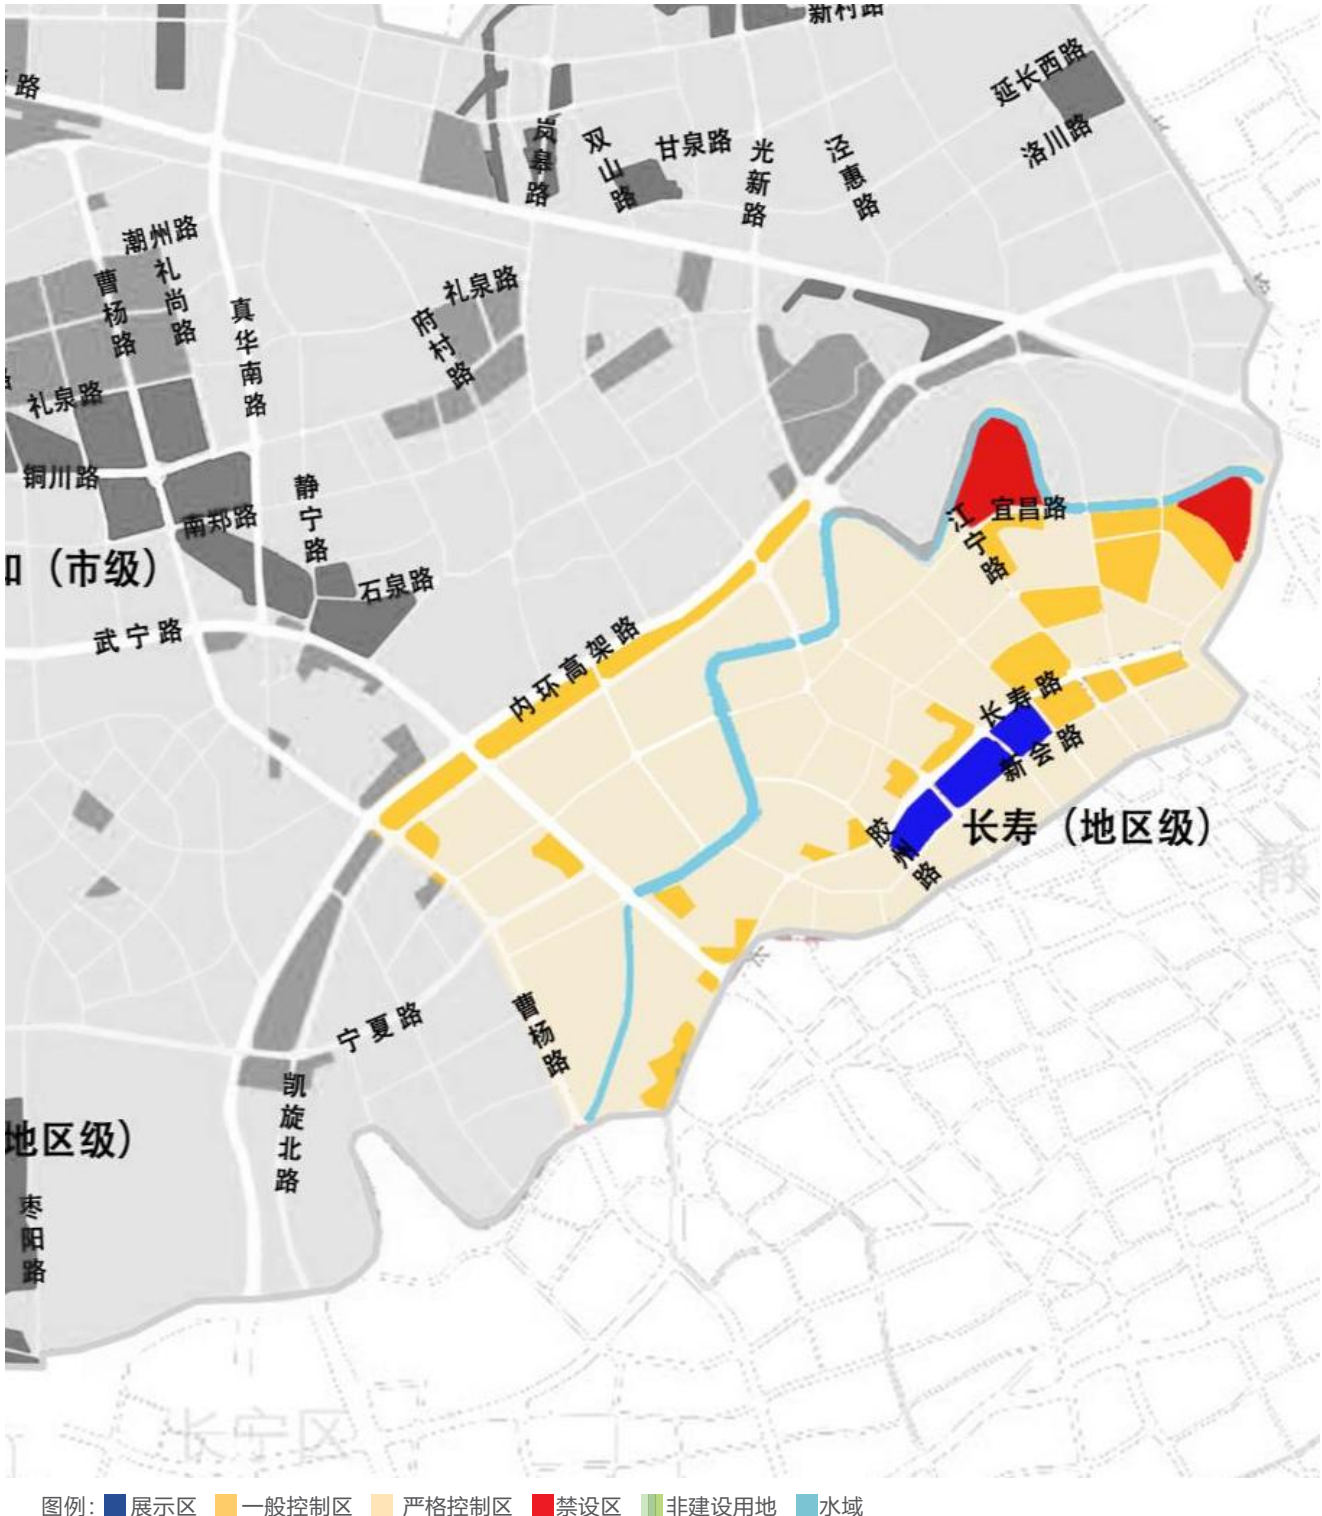


05 长寿路街道户外广告设施设置实施图则

5.3 土地使用规划图

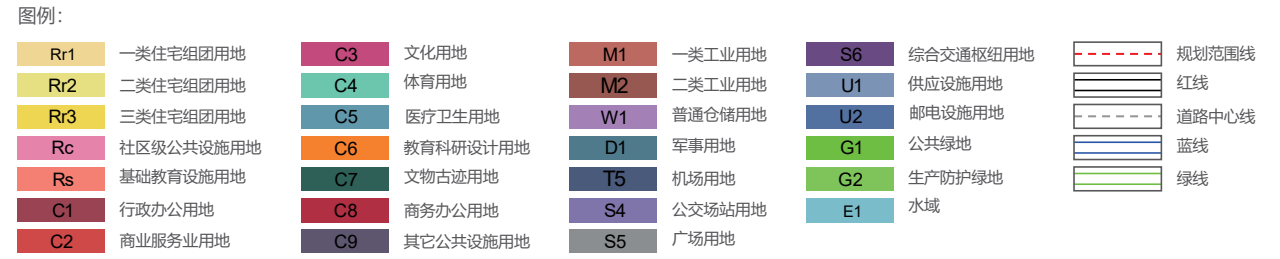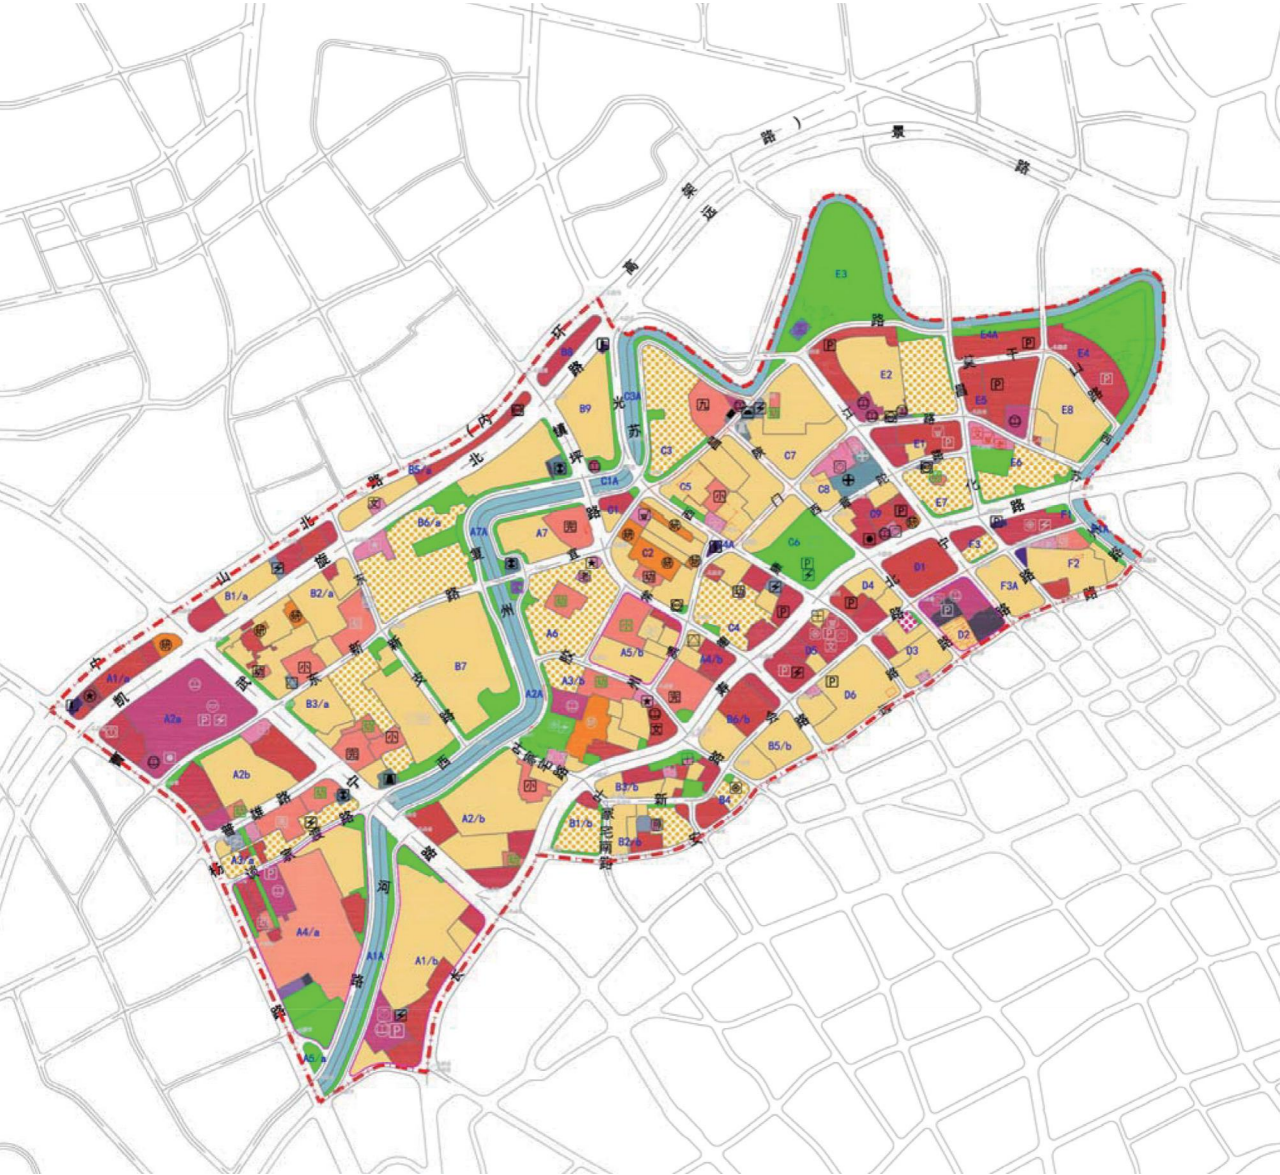


5.4 广告设置索引图

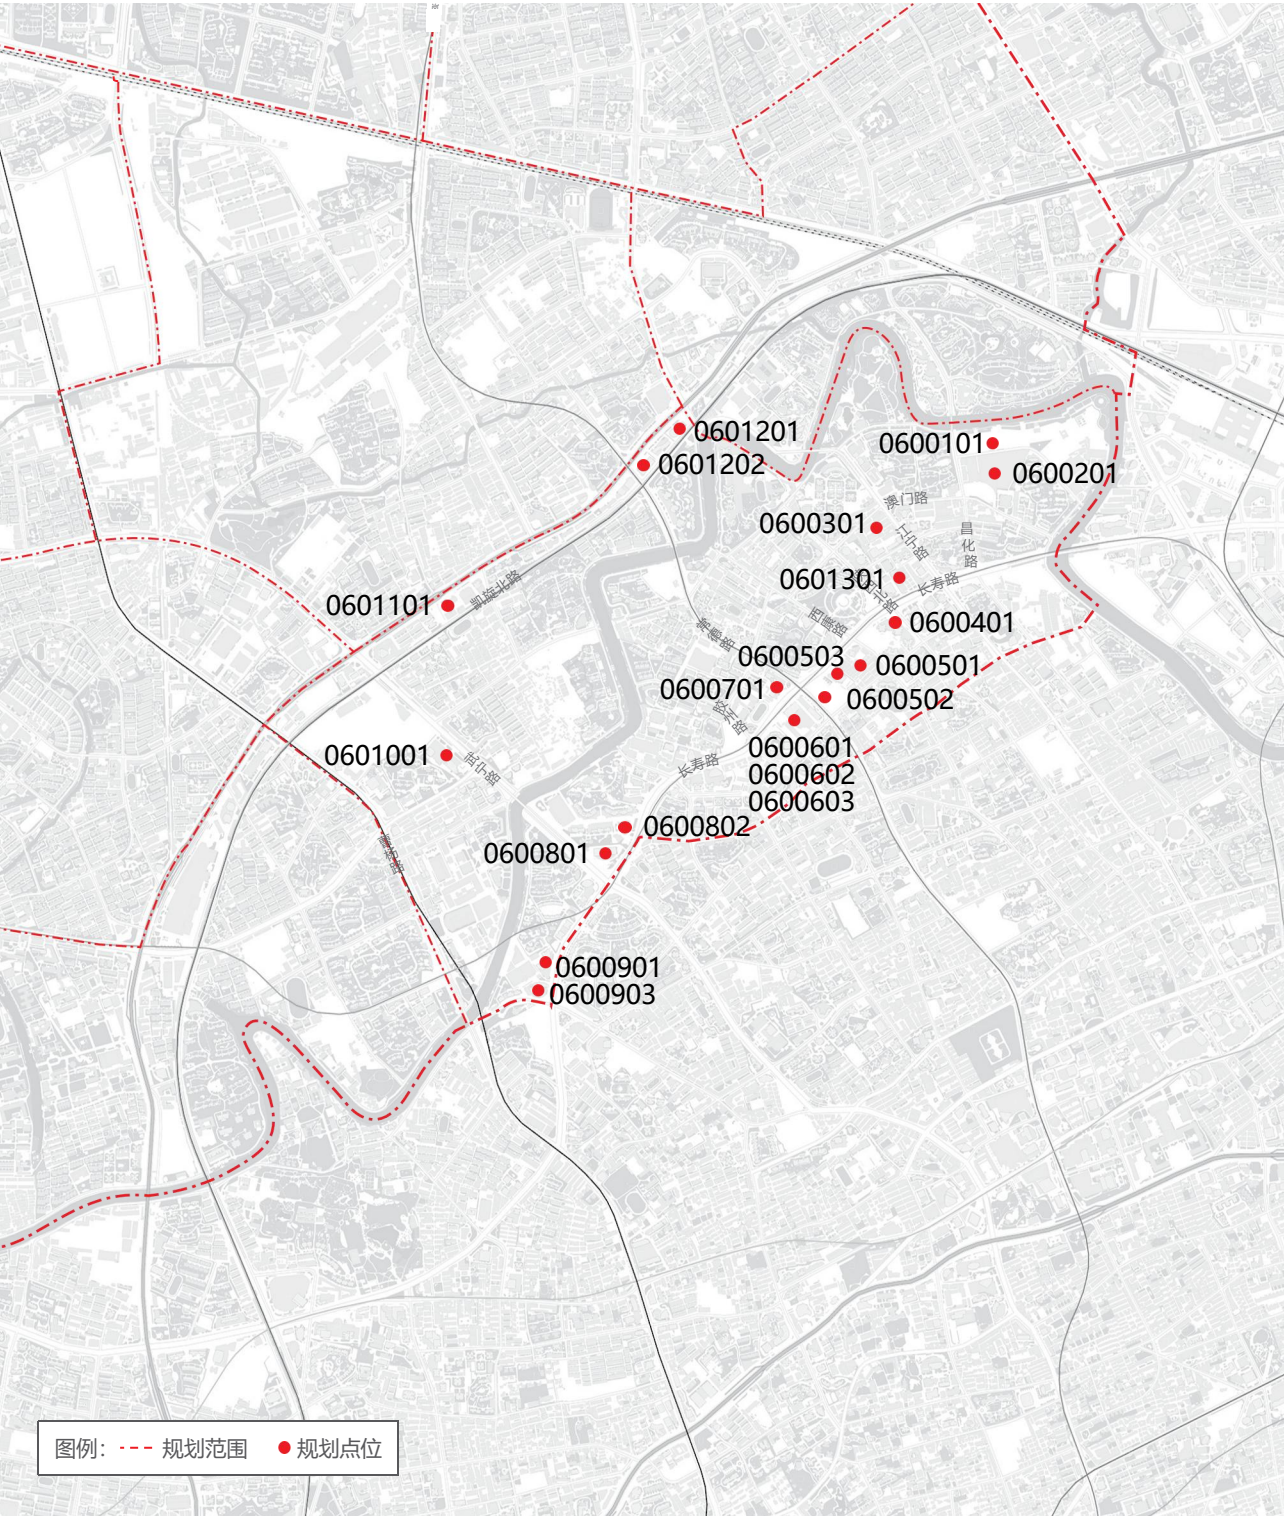


5.5 广告设置详图

05 长寿路街道户外广告设施设置实施图则

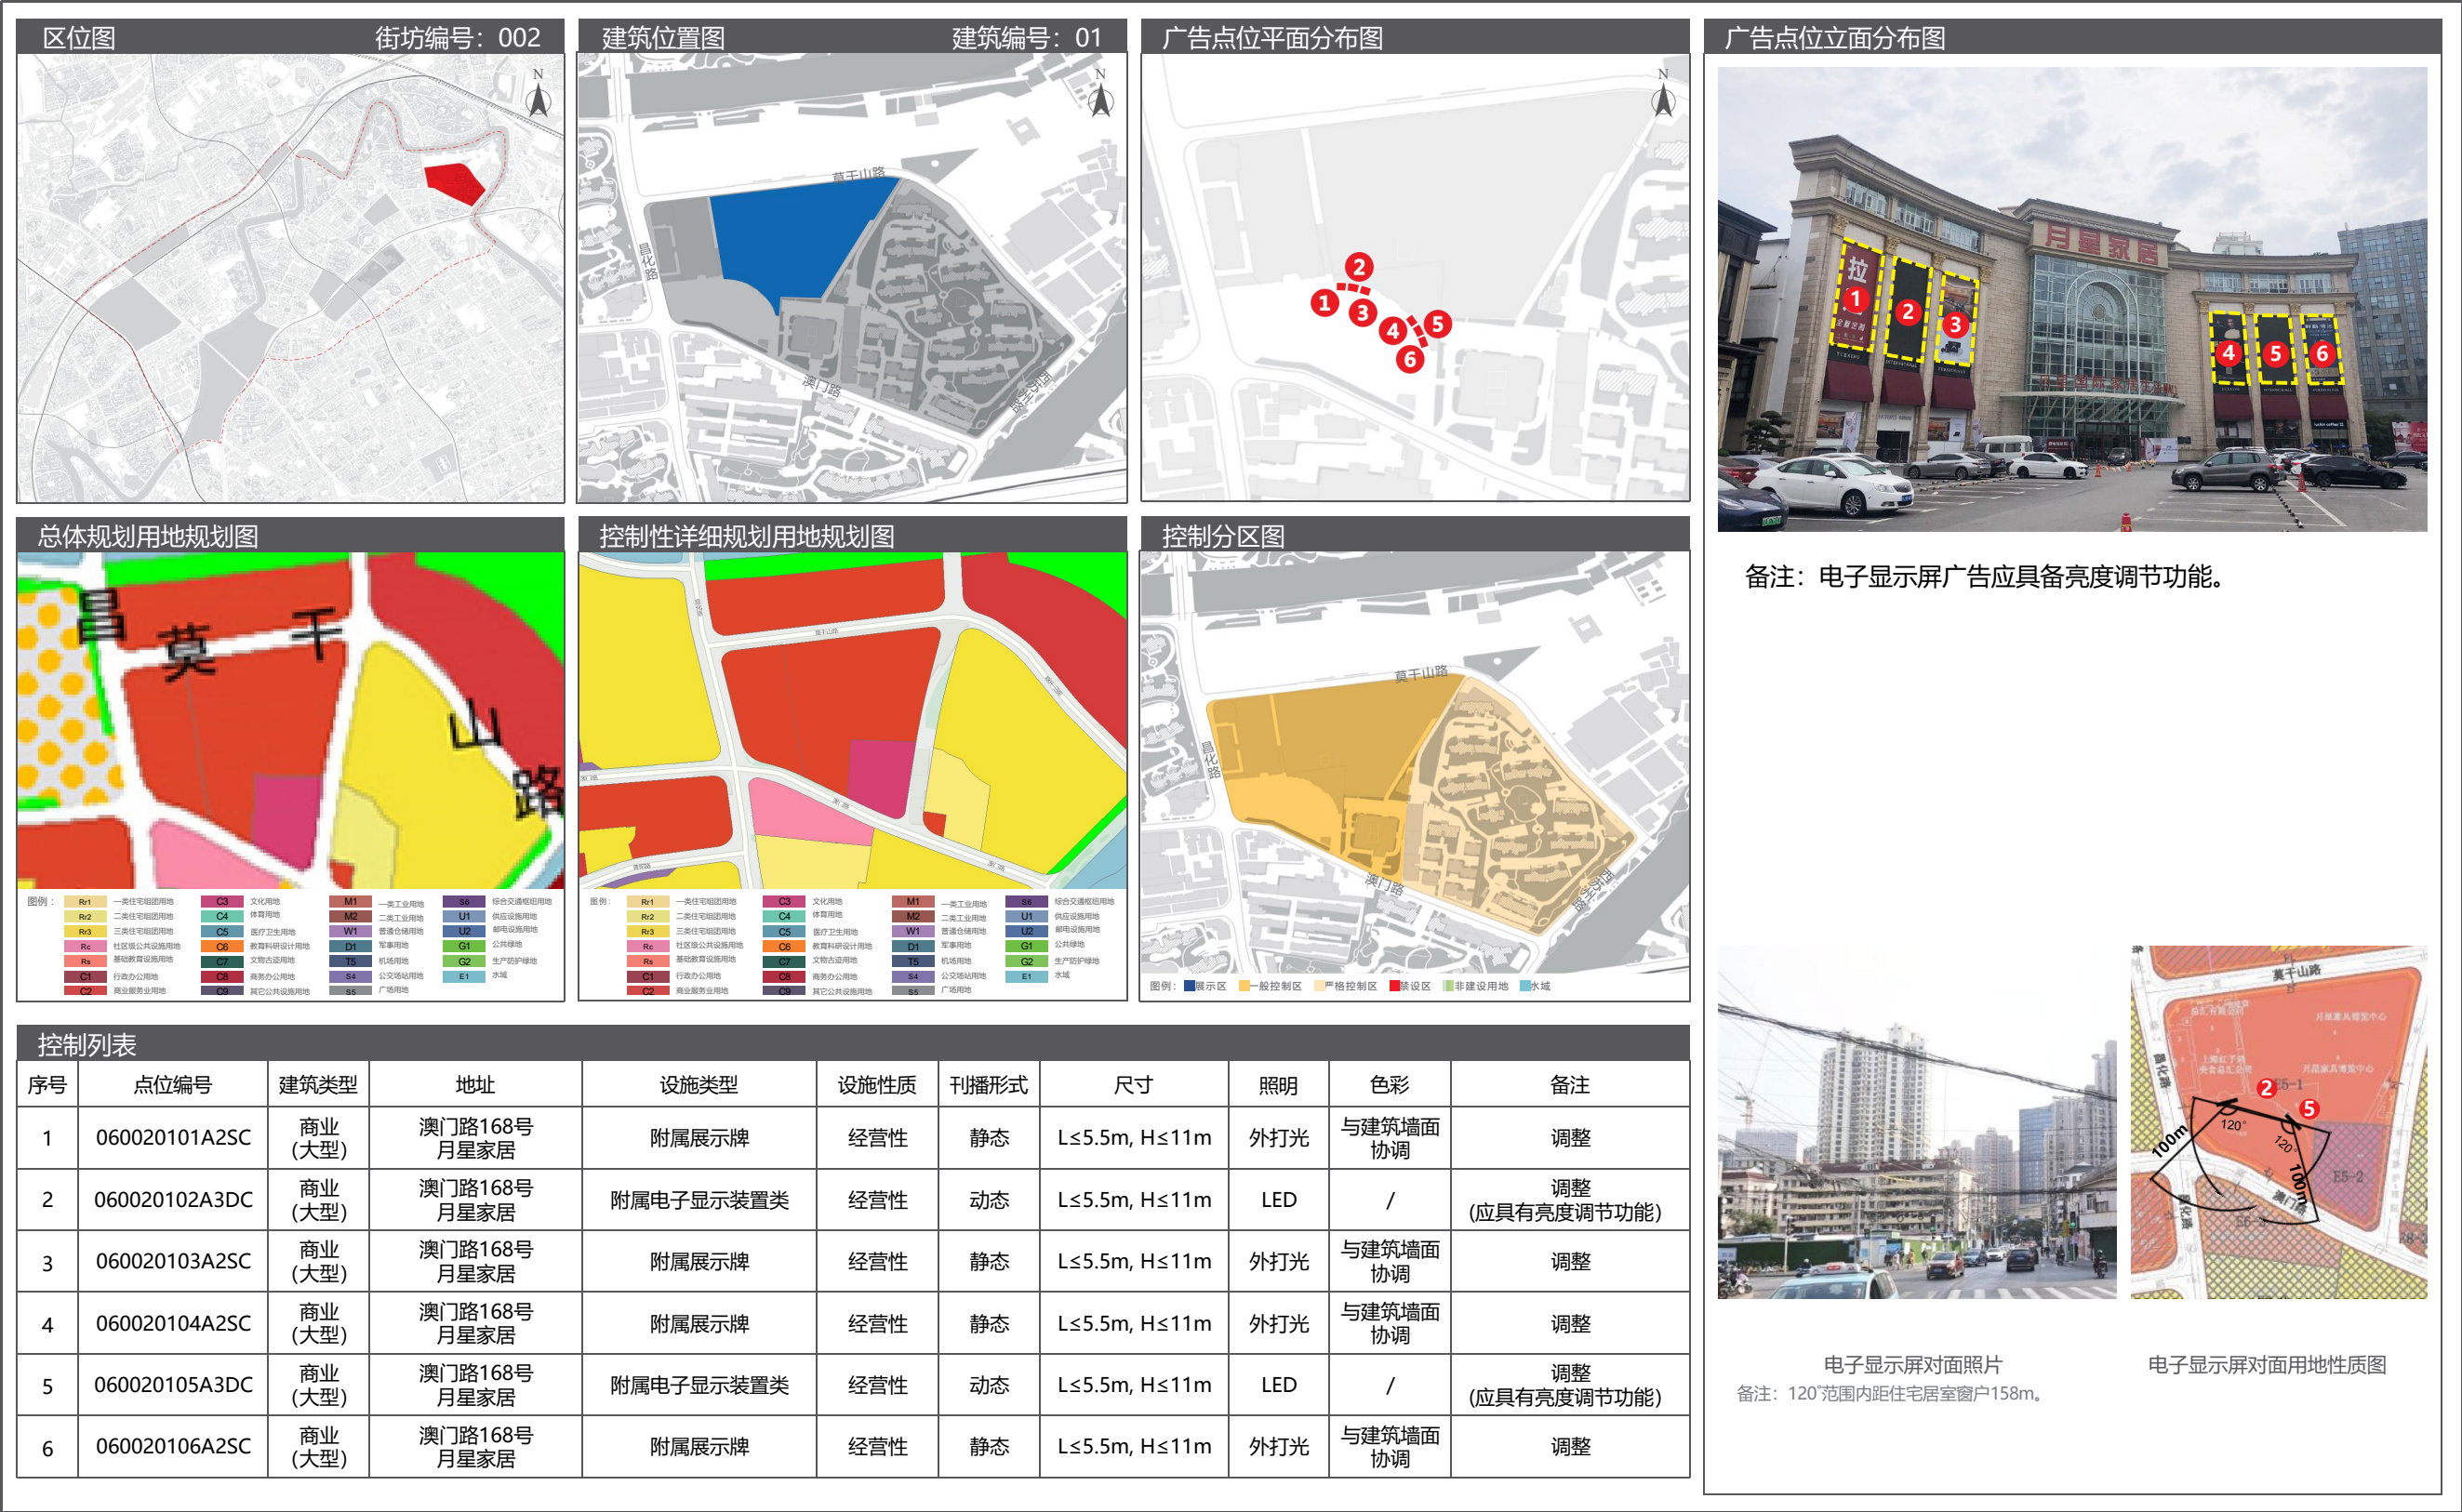


05 长寿路街道户外广告设施设置实施图则

5.5 广告设置详图

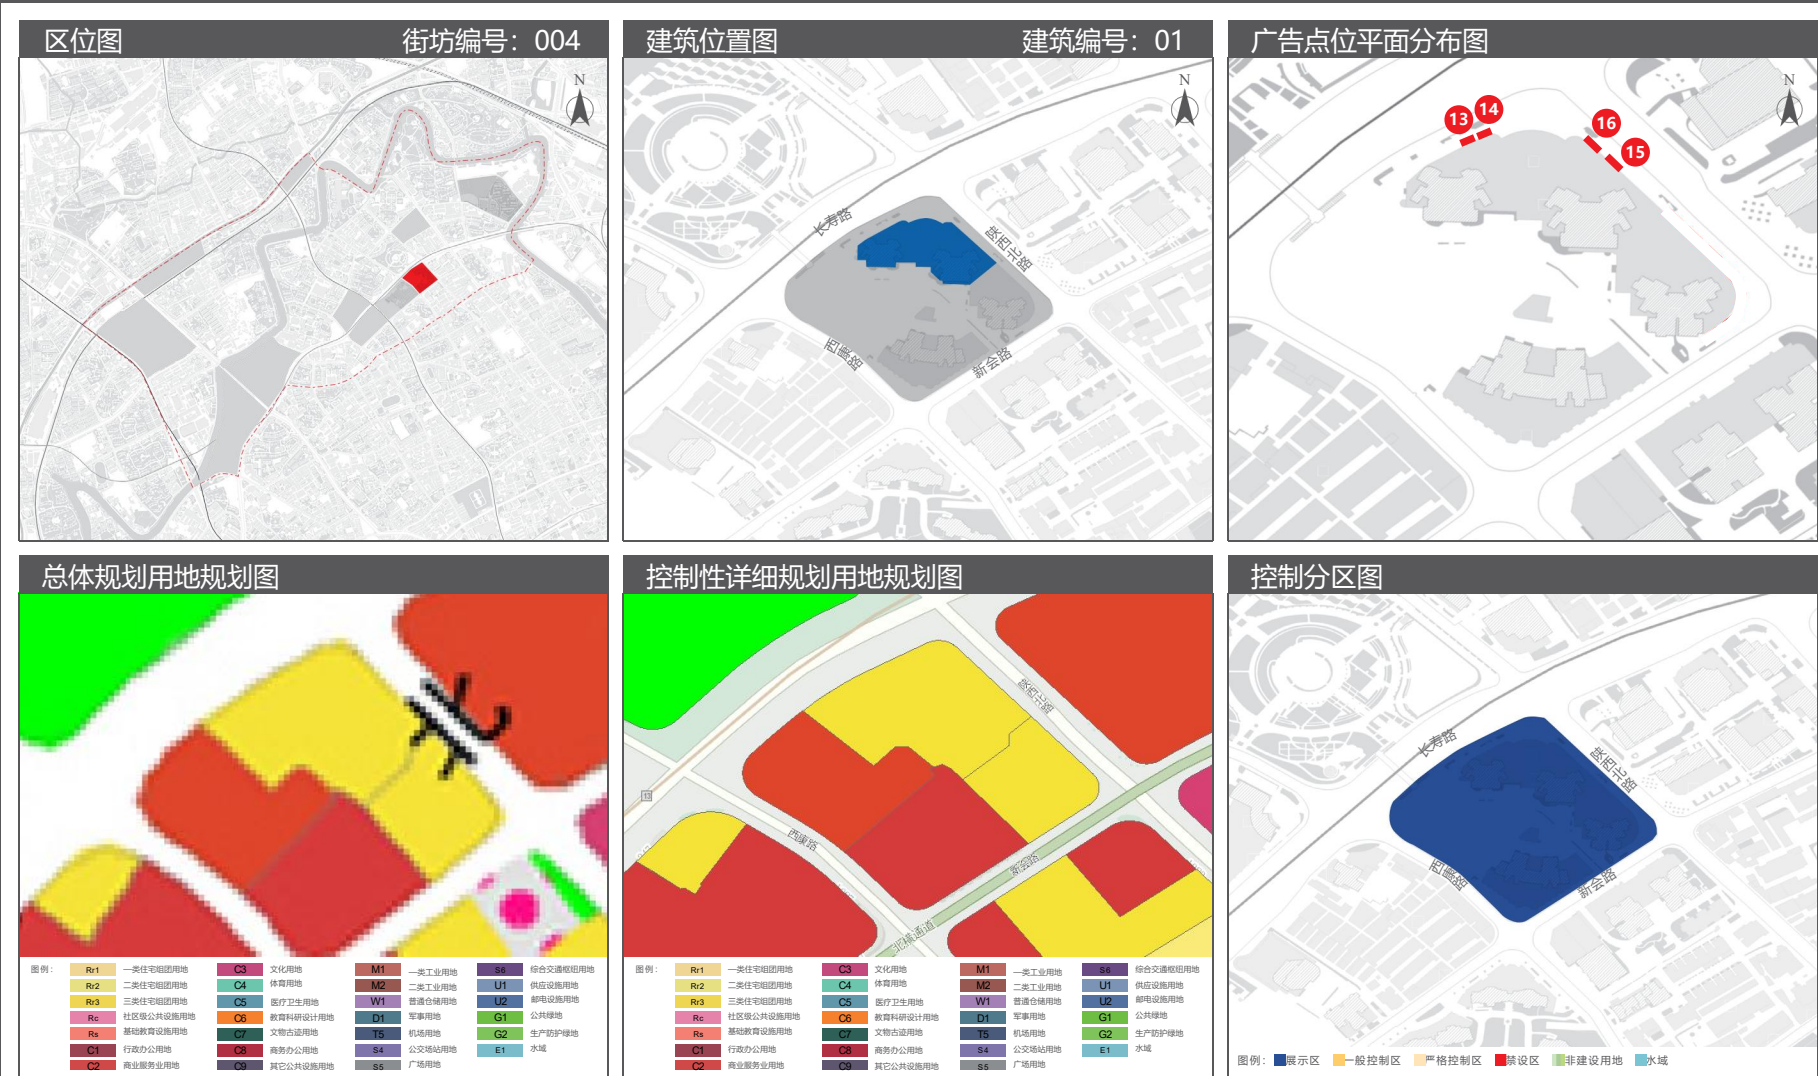

控制列表										
序号	点位编号	建筑类型	地址	设施类型	设施性质	刊播形式	尺寸	照明	色彩	备注
13	060040113A1SC	商业	长寿路155号巴黎春天	附属灯箱	经营性	静态	L≤8m, H≤6m	内打光	与建筑墙面协调	新增
14	060040114A1SC	商业	长寿路155号巴黎春天	附属灯箱	经营性	静态	L≤4.5m, H≤6m	内打光	与建筑墙面协调	新增
15	060040115A1SC	商业	长寿路155号巴黎春天	附属灯箱	经营性	静态	L≤7m, H≤7m	内打光	与建筑墙面协调	新增
16	060040116A1SC	商业	长寿路155号巴黎春天	附属灯箱	经营性	静态	L≤7m, H≤6m	内打光	与建筑墙面协调	新增

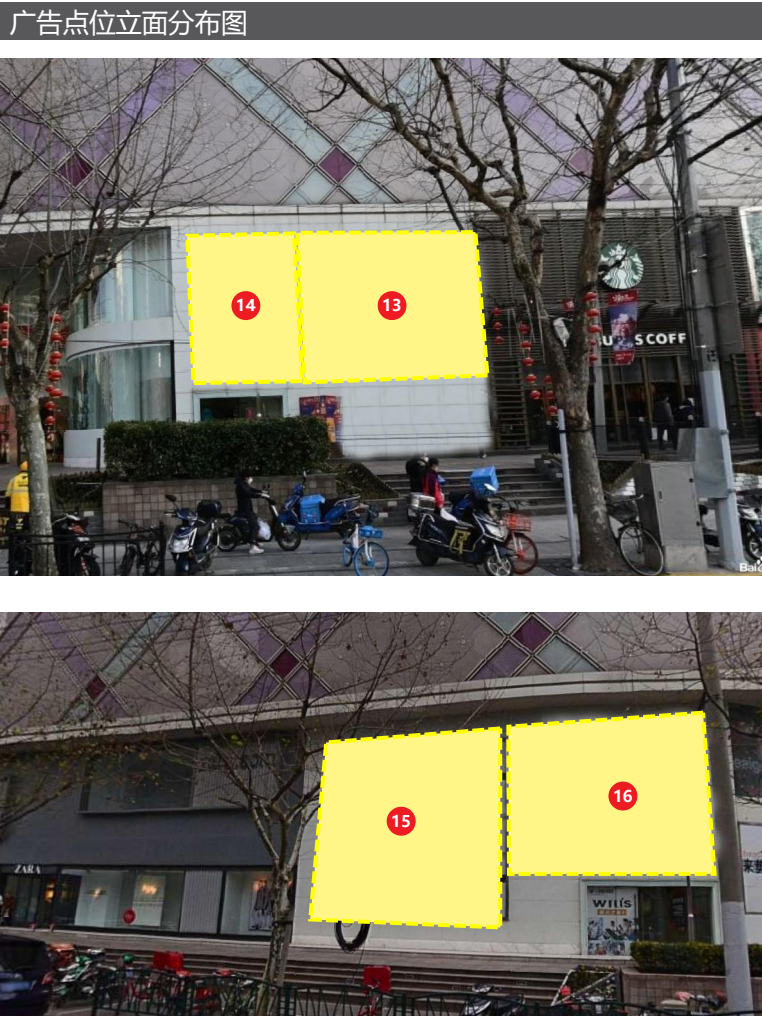

备注：经核实，该建筑使用性质为商业，详见附件（P113）。

05 长寿路街道户外广告设施设置实施图则




05 长寿路街道户外广告设施设置实施图则

5.5 广告设置详图



5.5 广告设置详图

05 长寿路街道户外广告设施设置实施图则

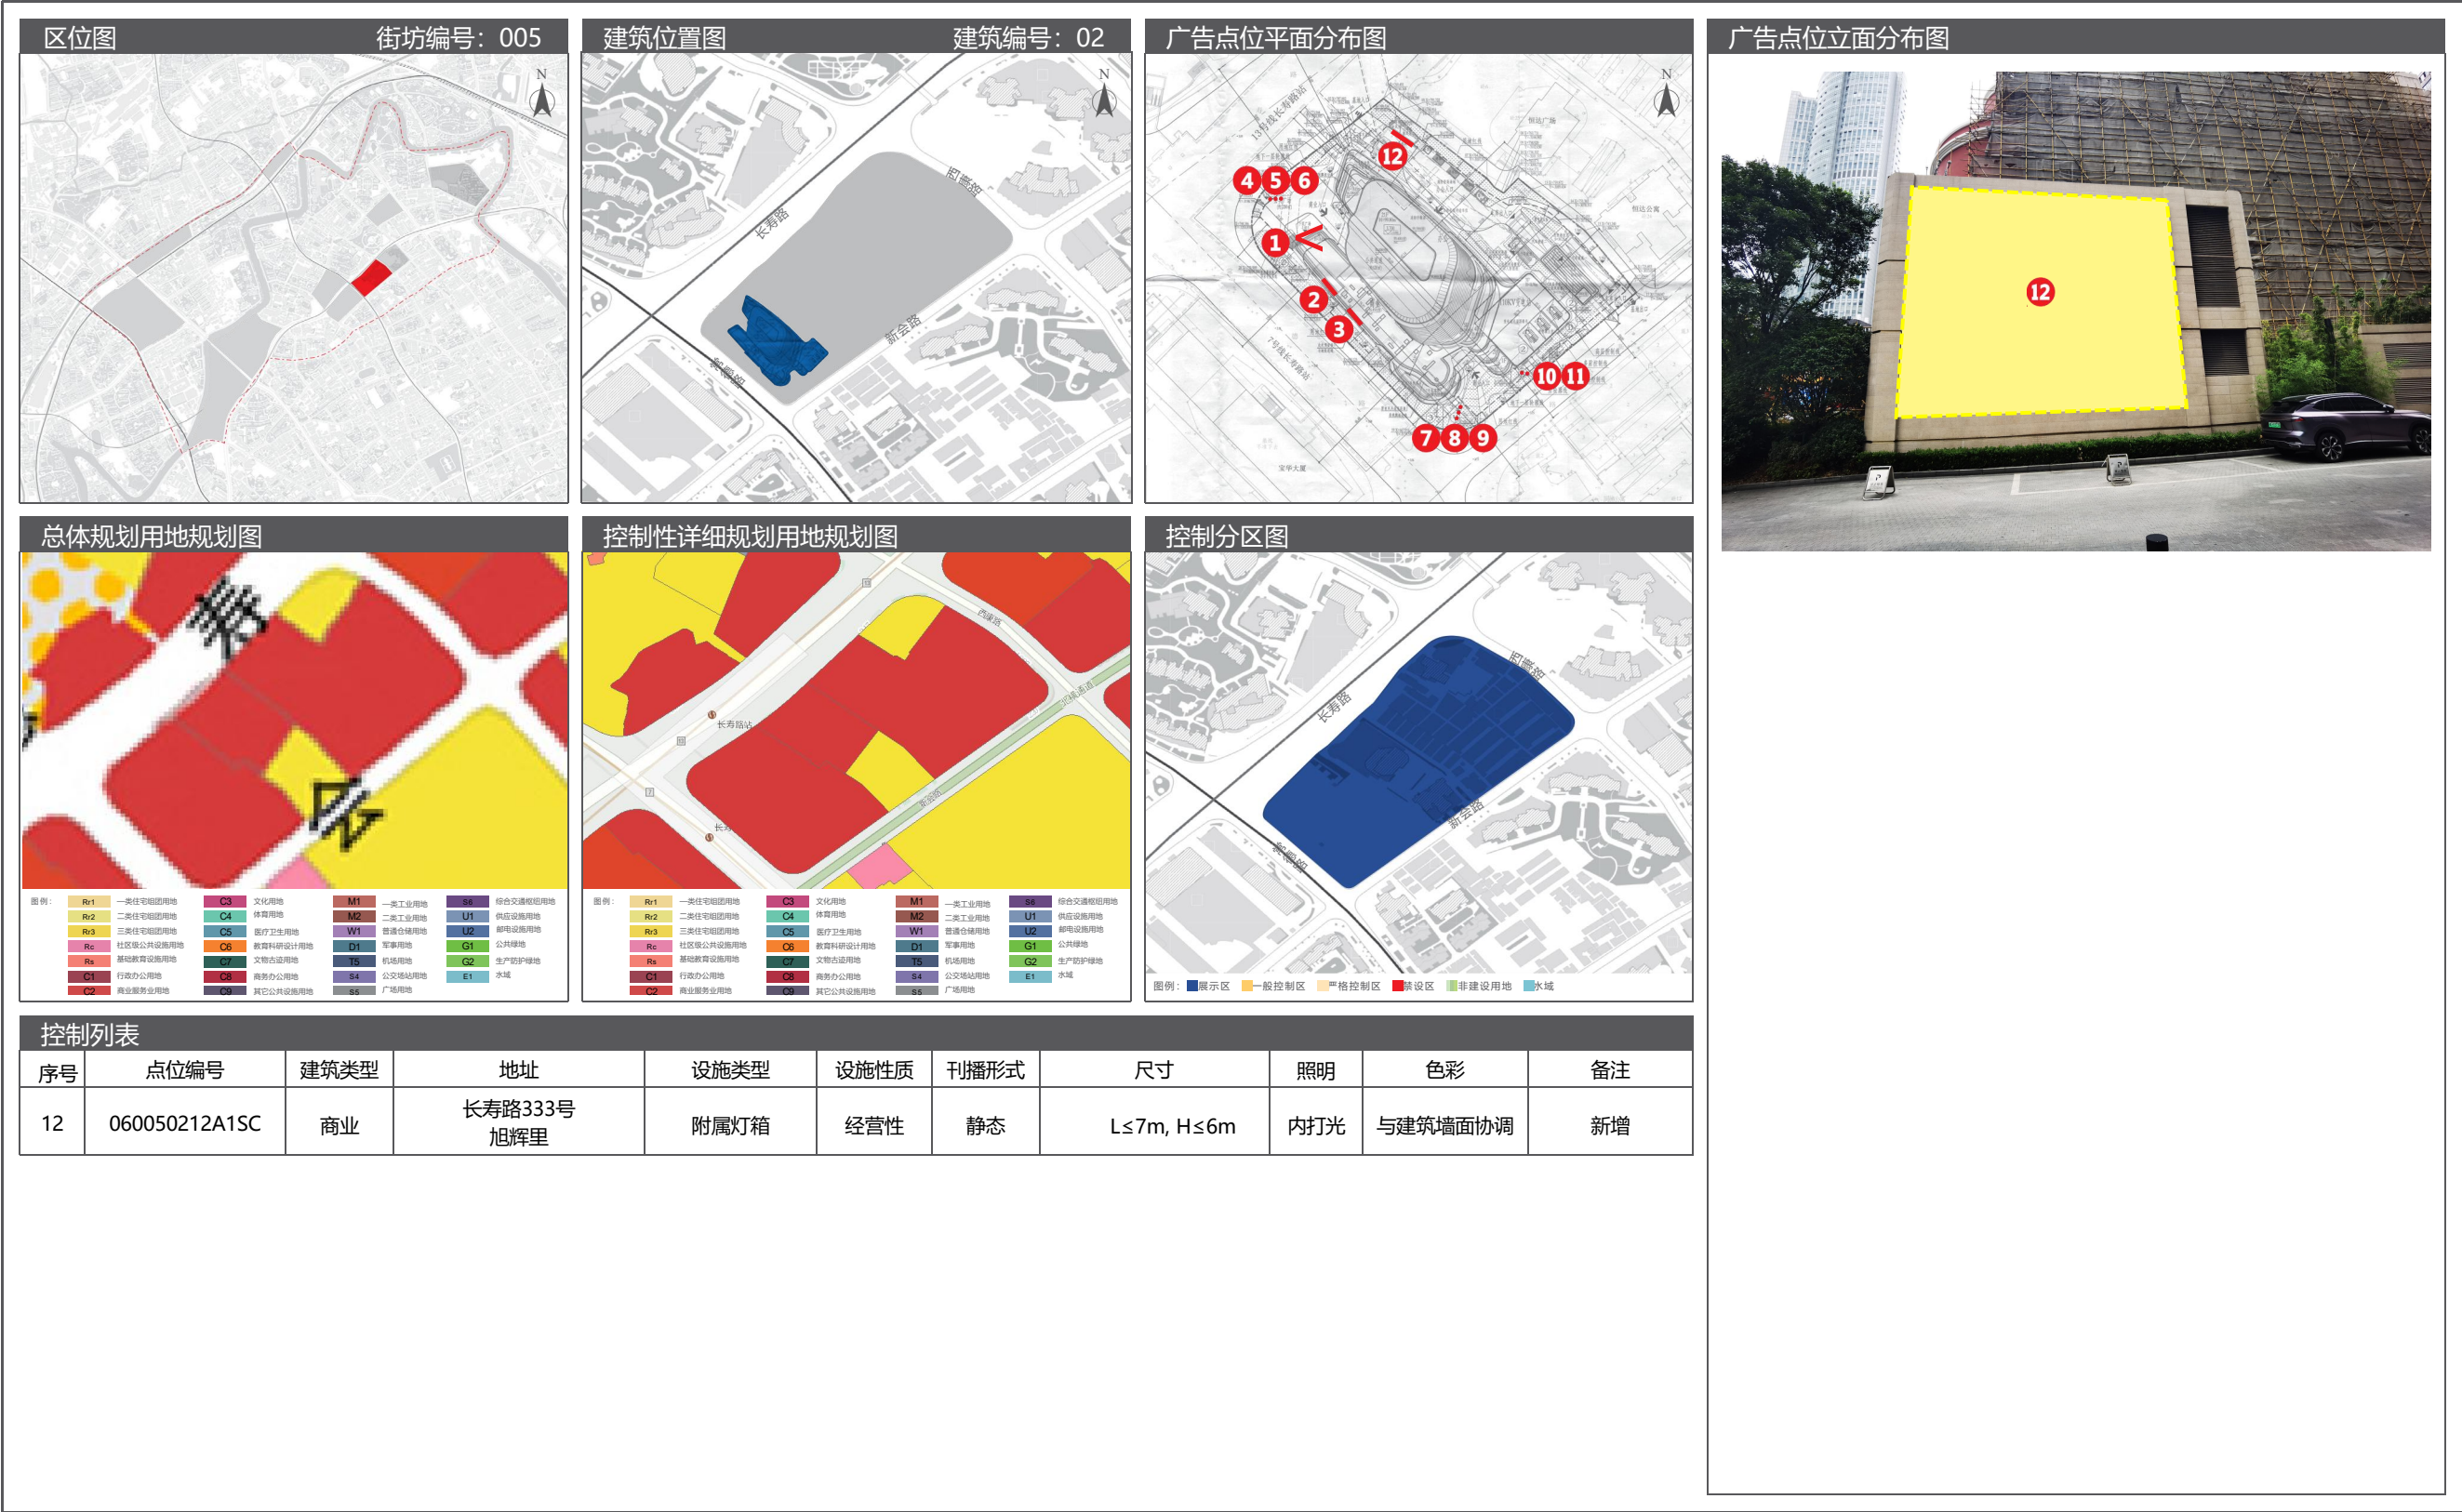

05 长寿路街道户外广告设施设置实施图则

5.5 广告设置详图

区位图

街坊编号：005

建筑位置图

建筑编号：03

广告点位平面分布图

总体规划用地规划图

控制性详细规划用地规划图

控制分区图

控制列表

序号	点位编号	建筑类型	地址	设施类型	设施性质	刊播形式	尺寸	照明	色彩	备注
1	060050301A3SC	商业	长寿路258号恒达大厦	附属电子显示装置类	经营性	静态	L≤10m, H≤8m	LED	/	新增 (应具有亮度调节功能)


广告点位立面分布图



备注：1、电子显示屏广告应具备亮度调节功能；
2、相关佐证建筑图纸已提供，详见附件（P116）。




电子显示屏对面照片
备注：120°范围内距住宅居室窗户78m。

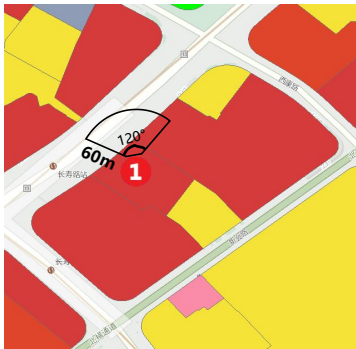


电子显示屏对面用地性质图

05 长寿路街道户外广告设施设置实施图则

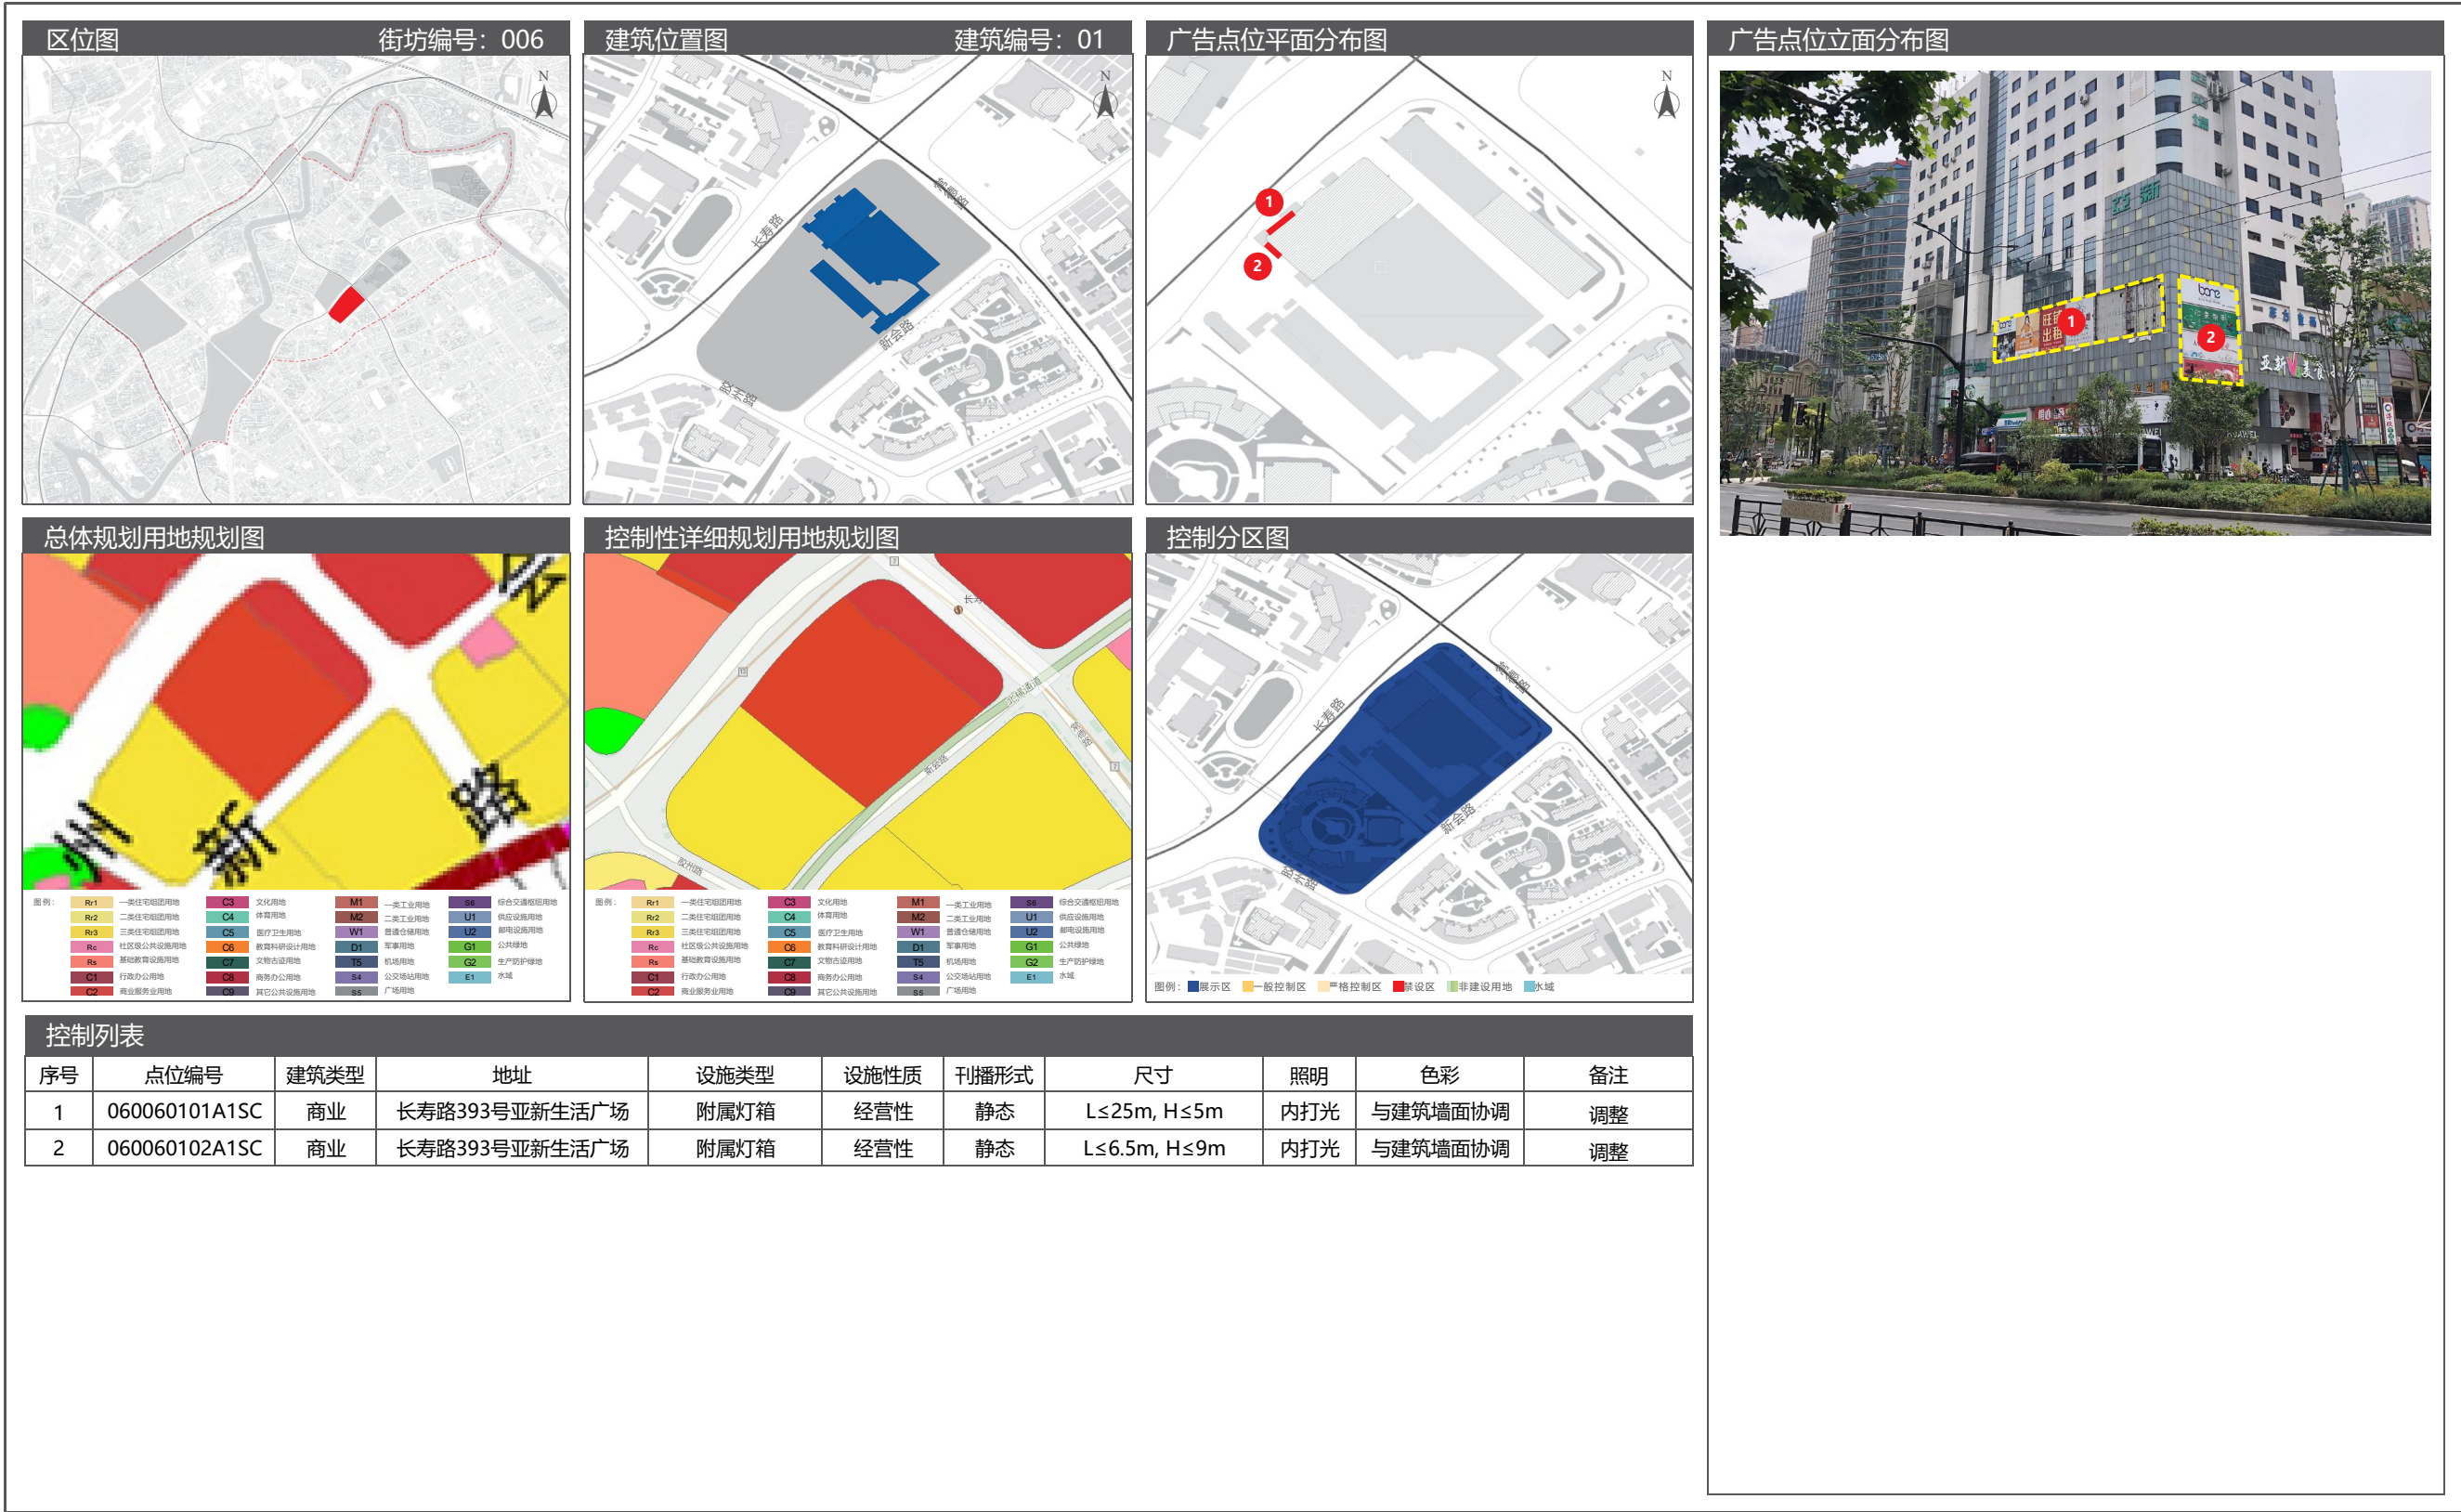


05 长寿路街道户外广告设施设置实施图则

5.5 广告设置详图

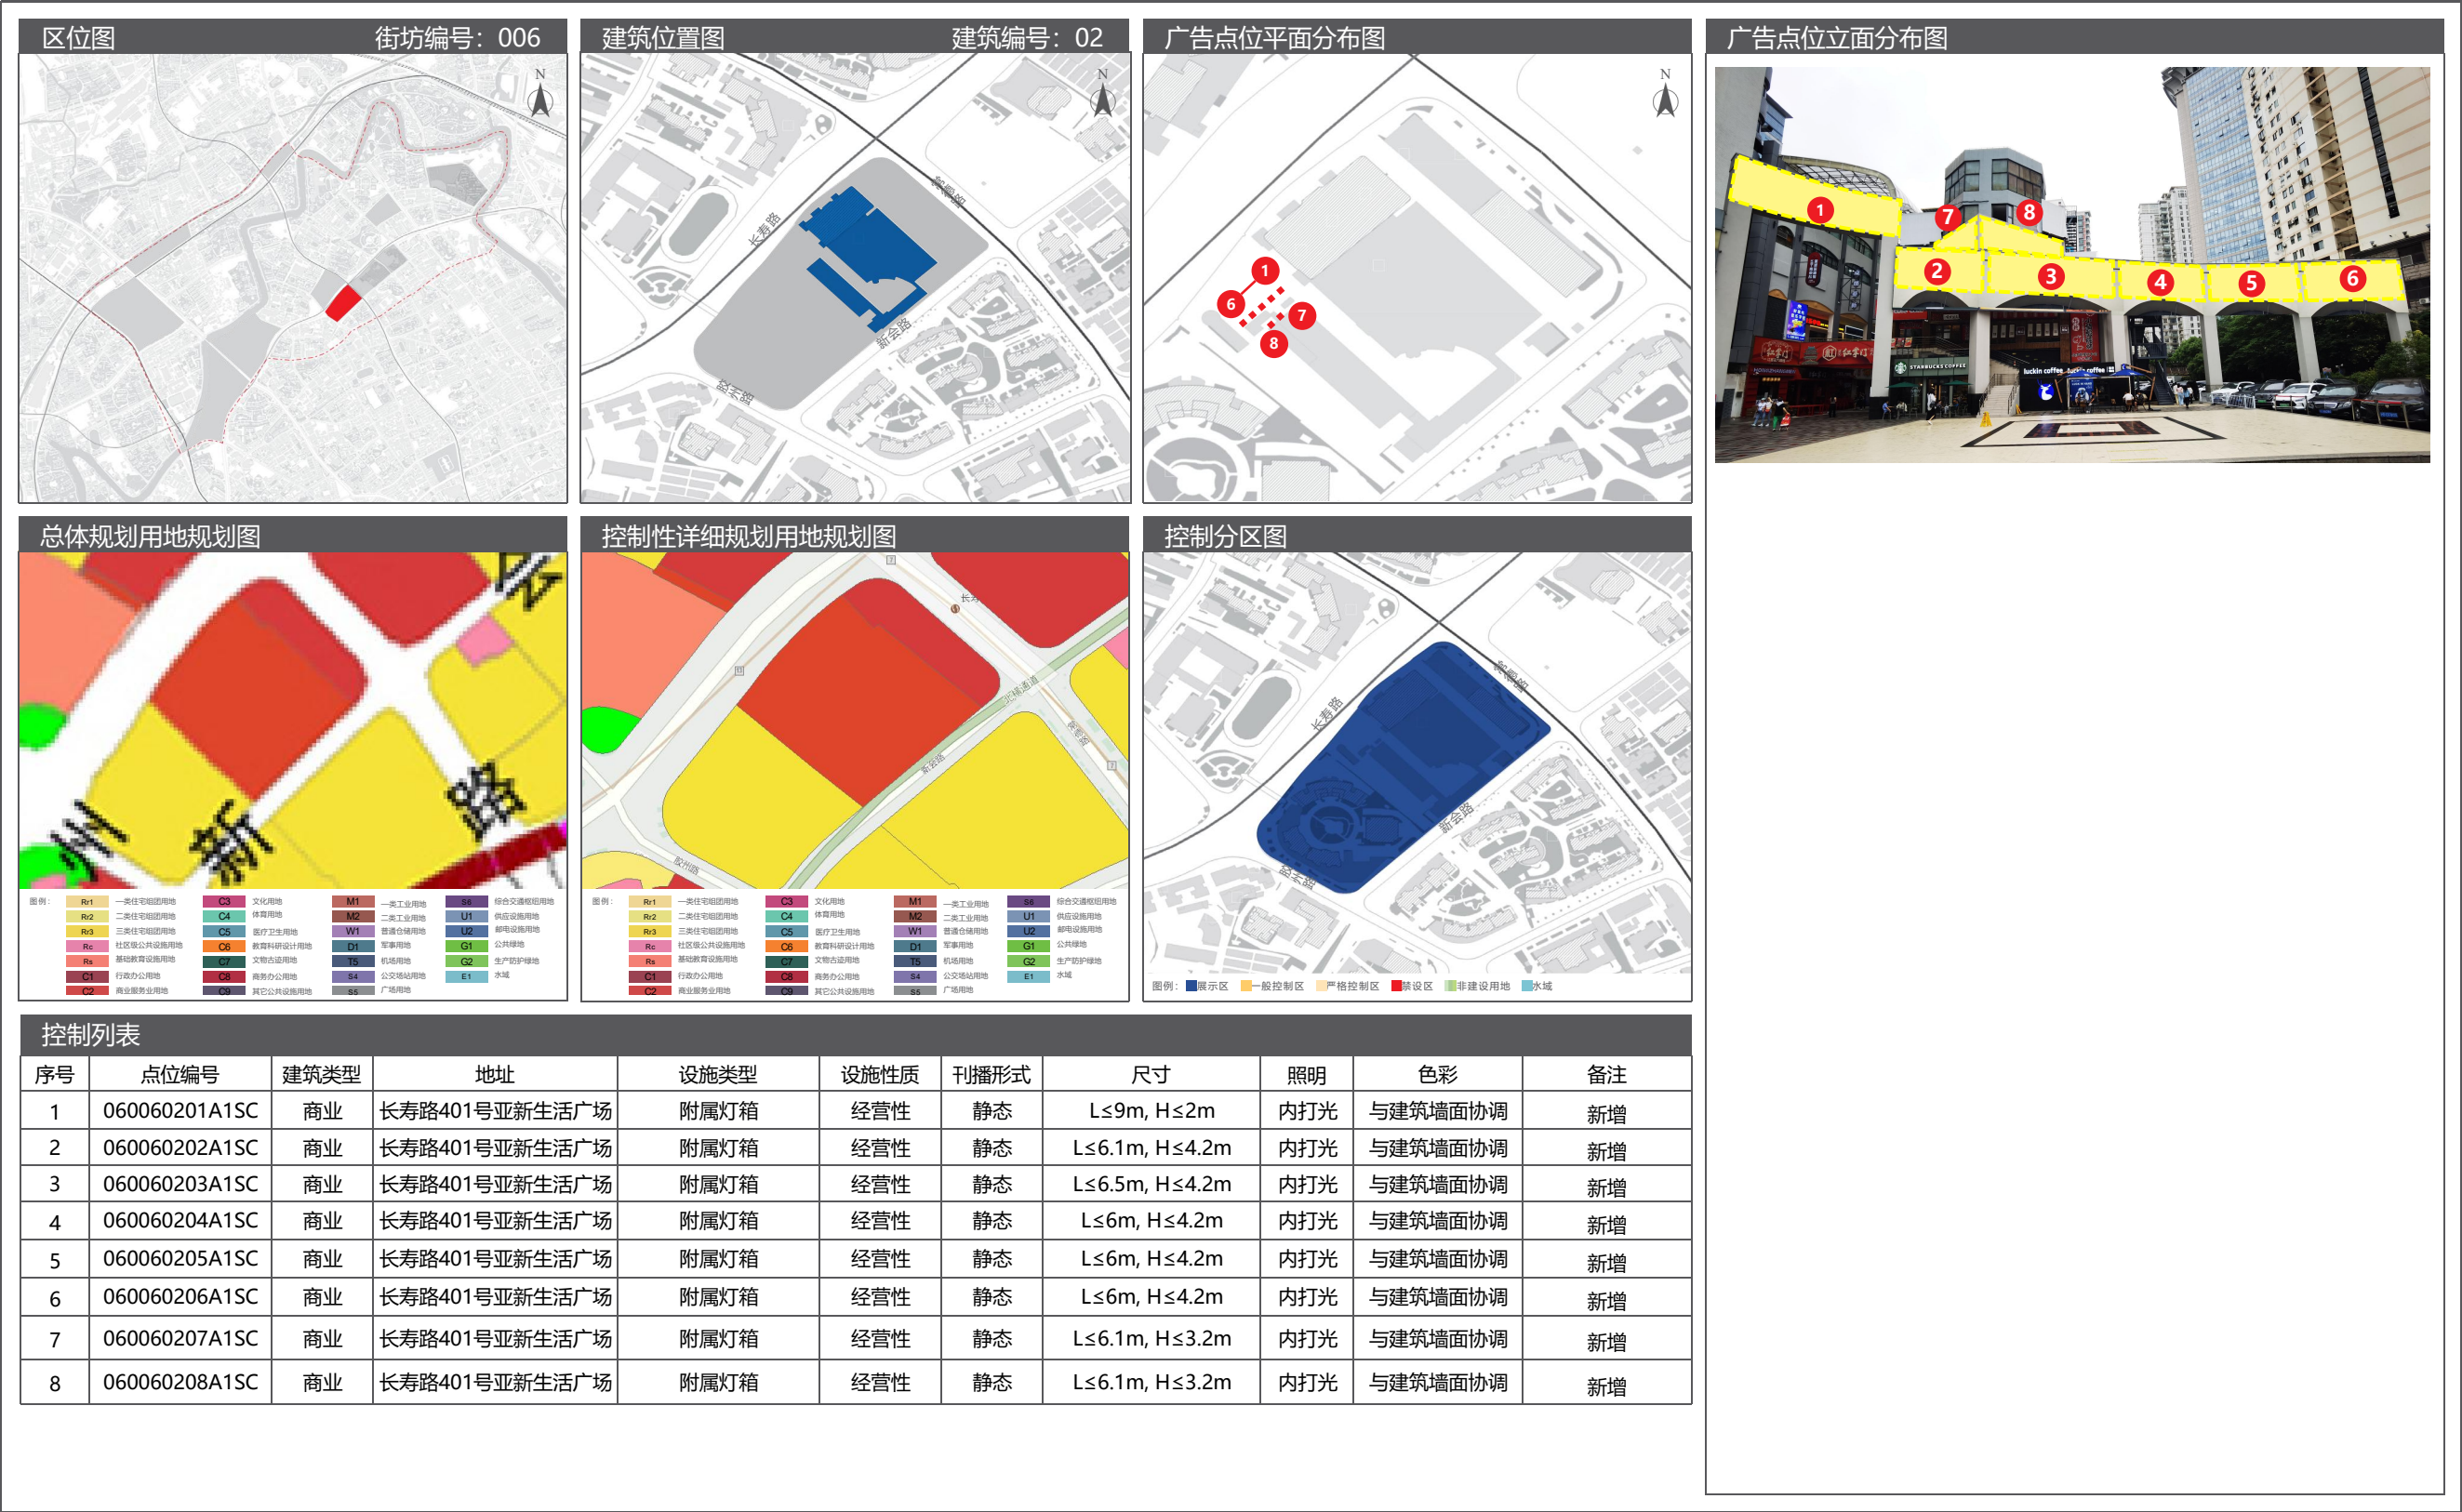


05 长寿路街道户外广告设施设置实施图则

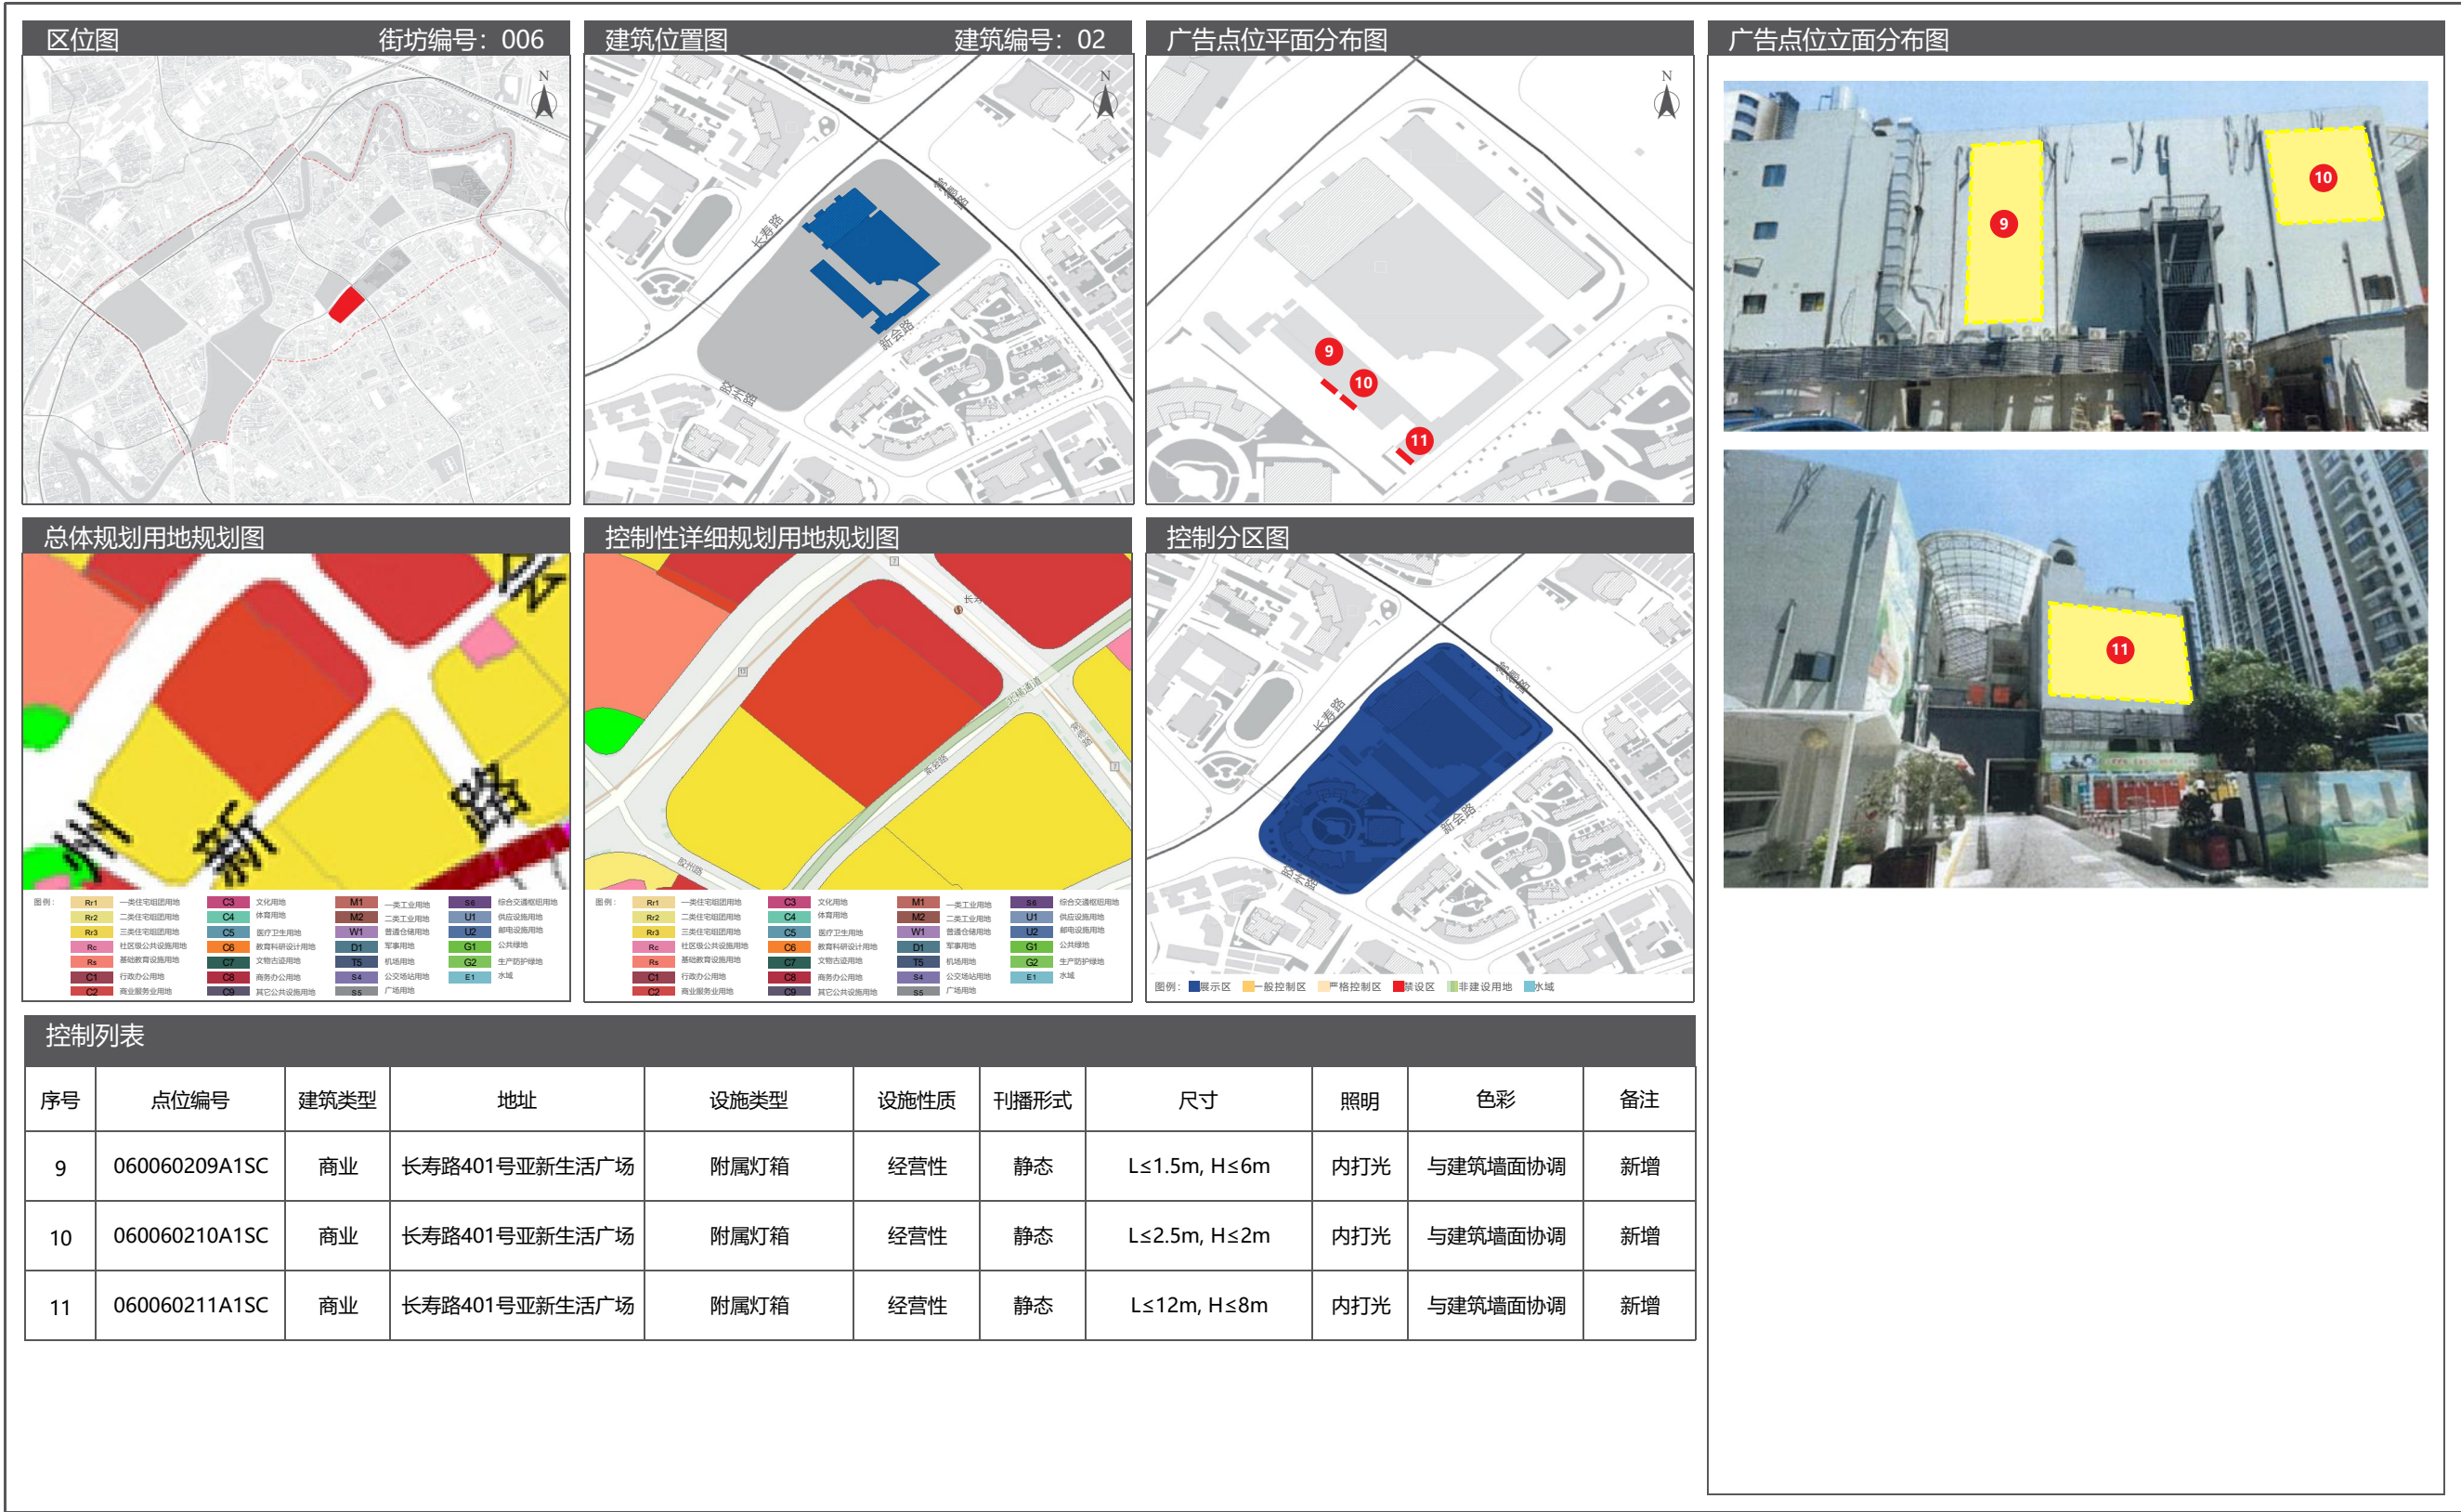


05 长寿路街道户外广告设施设置实施图则

5.5 广告设置详图

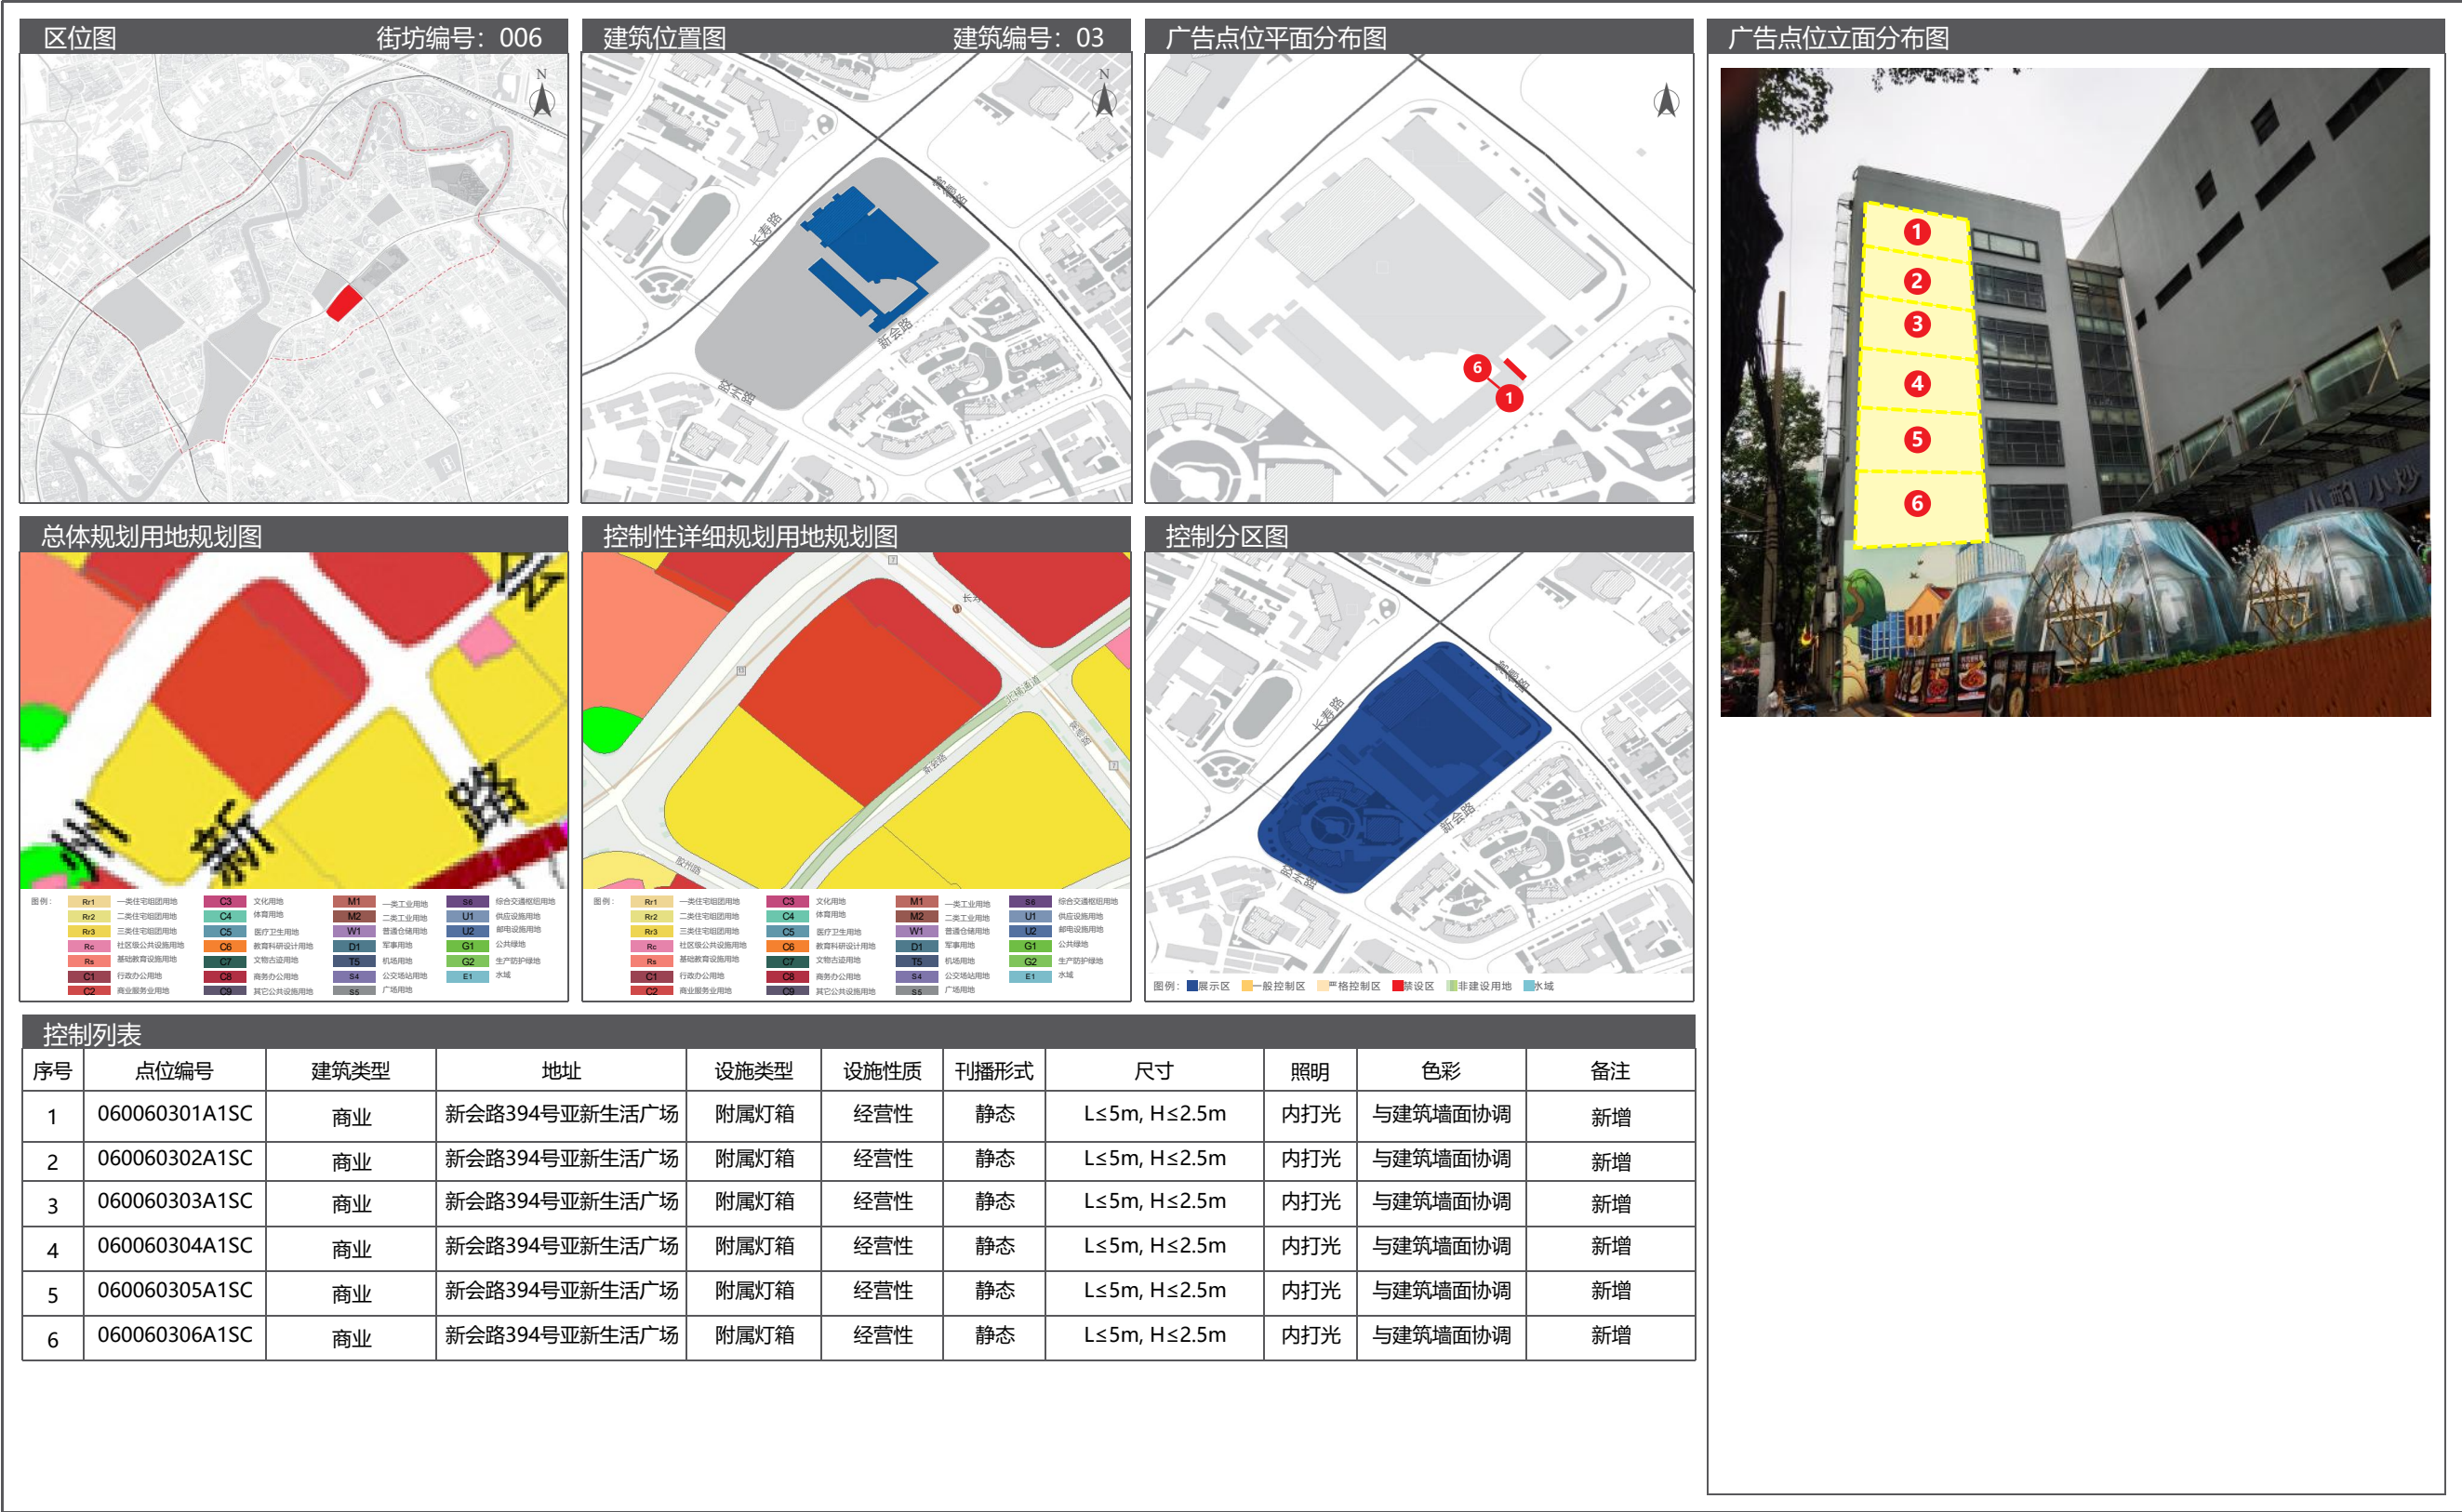


5.5 广告设置详图

05 长寿路街道户外广告设施设置实施图则

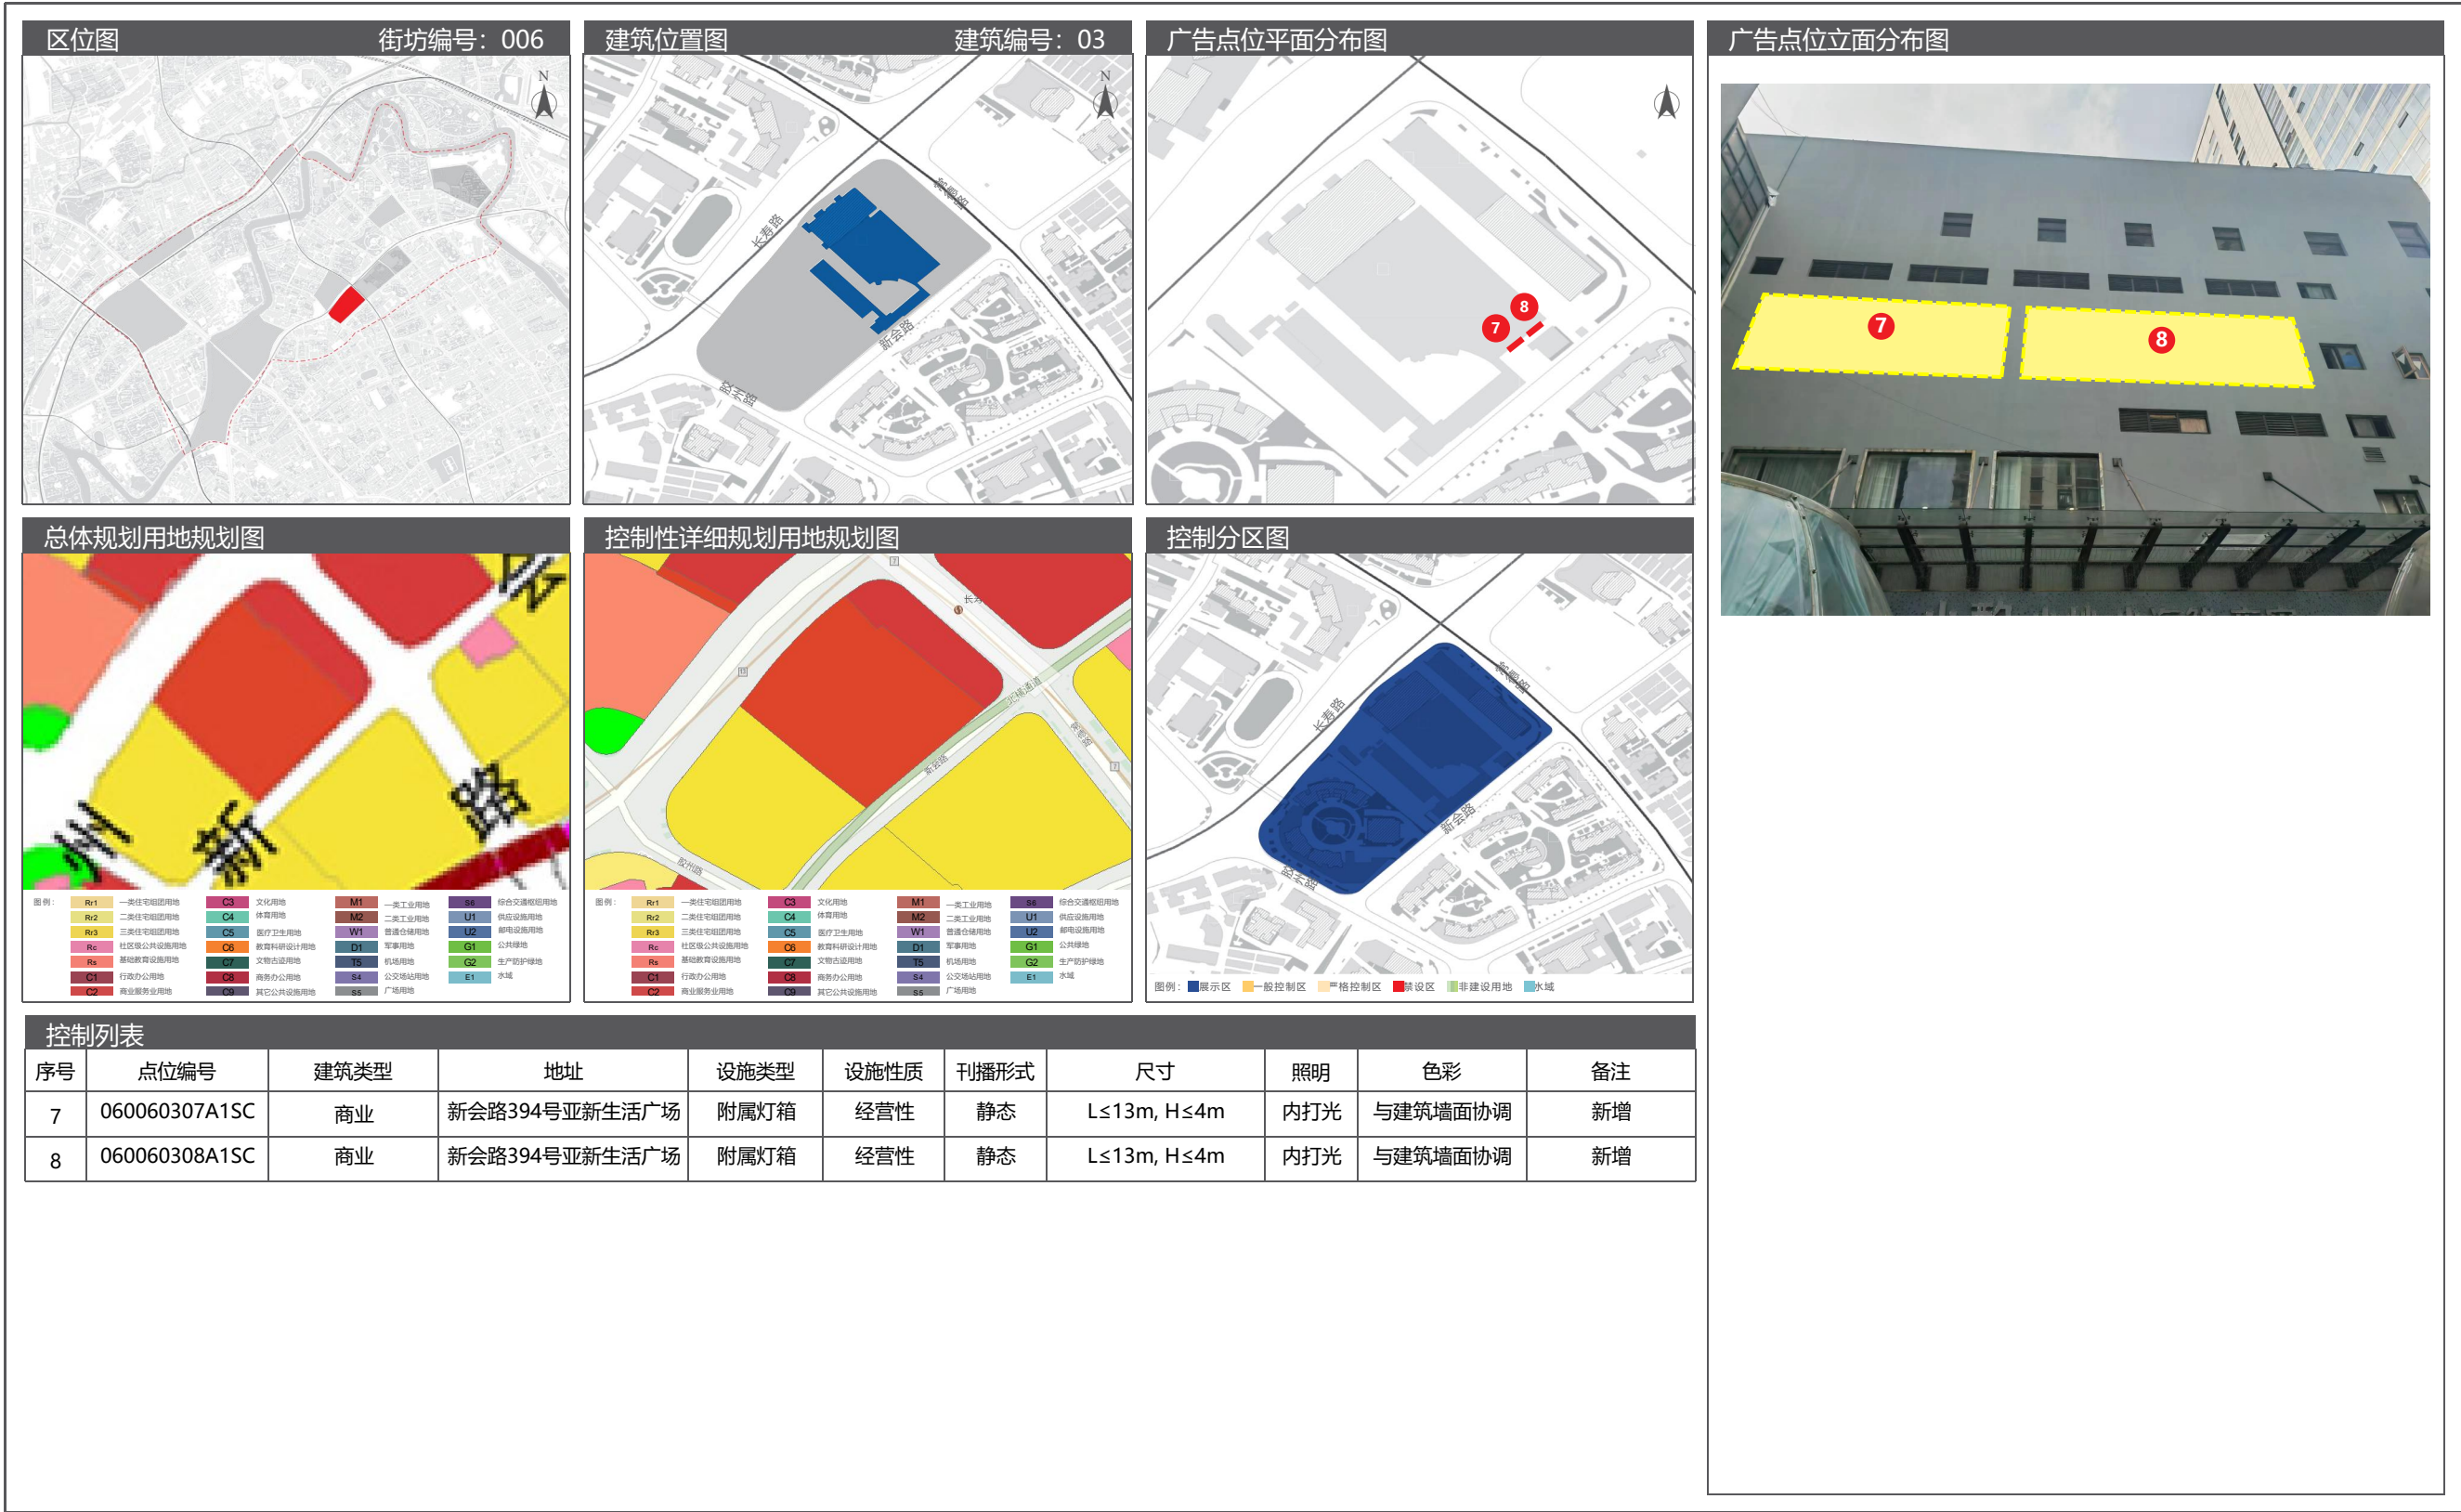

05 长寿路街道户外广告设施设置实施图则

5.5 广告设置详图

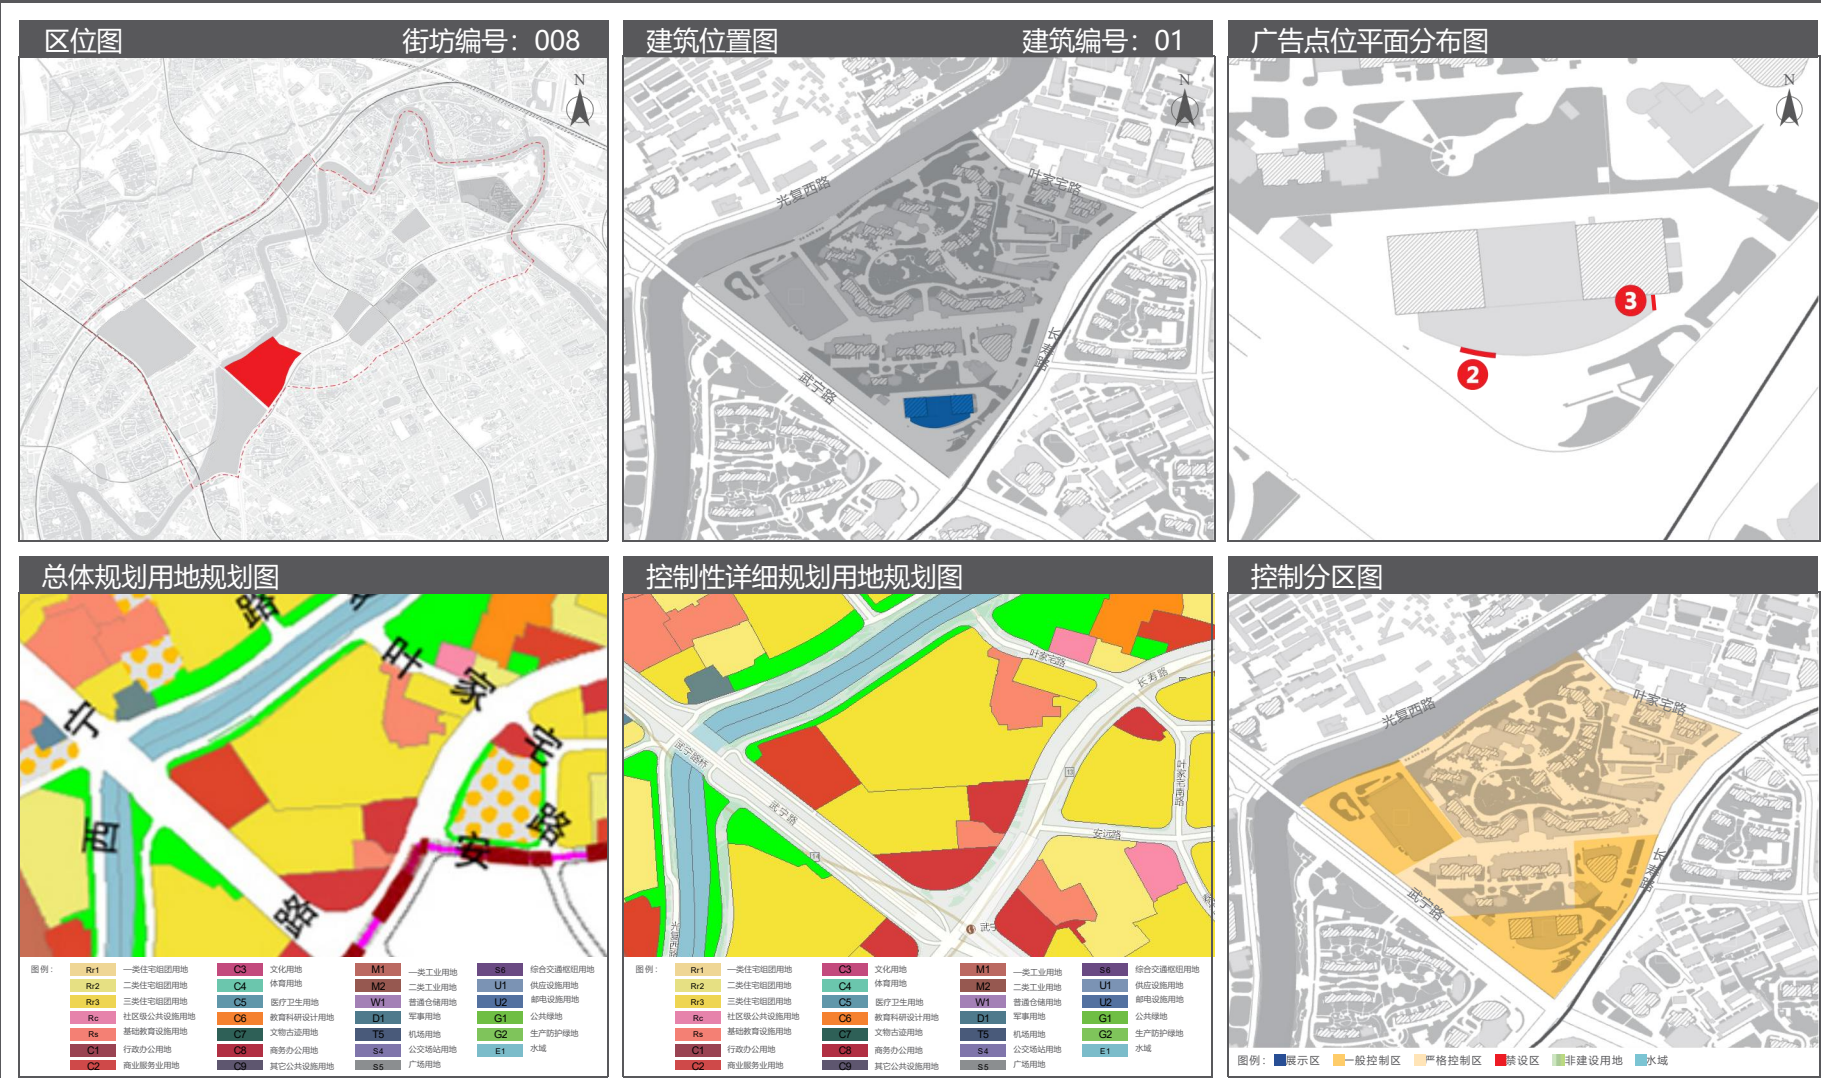

总体规划用地规划图

控制性详细规划用地规划图

控制分区图

控制列表										
序号	点位编号	建筑类型	地址	设施类型	设施性质	刊播形式	尺寸	照明	色彩	备注
2	060080102A2SC	商业	长寿路892、898号豪浦广场	附属展示牌	经营性	静态	L≤11.5m, H≤6m	外打光	与建筑墙面协调	调整
3	060080103A2SC	商业	长寿路892、898号豪浦广场	附属展示牌	经营性	静态	L≤3m, H≤10m	外打光	与建筑墙面协调	新增



5.5 广告设置详图

05 长寿路街道户外广告设施设置实施图则



05 长寿路街道户外广告设施设置实施图则

5.5 广告设置详图

区位图

街坊编号：009

建筑位置图

建筑编号：01

广告点位平面分布图

广告点位立面分布图

总体规划用地规划图

控制性详细规划用地规划图


控制分区图

控制列表

序号	点位编号	建筑类型	地址	设施类型	设施性质	刊播形式	尺寸	照明	色彩	备注
1	060090101A2SC	商业	长寿路1118号悦达国际大厦	附属展示牌	经营性	静态	L≤14m, H≤11m	外打光	与建筑墙面协调	调整


5.5 广告设置详图

05 长寿路街道户外广告设施设置实施图则

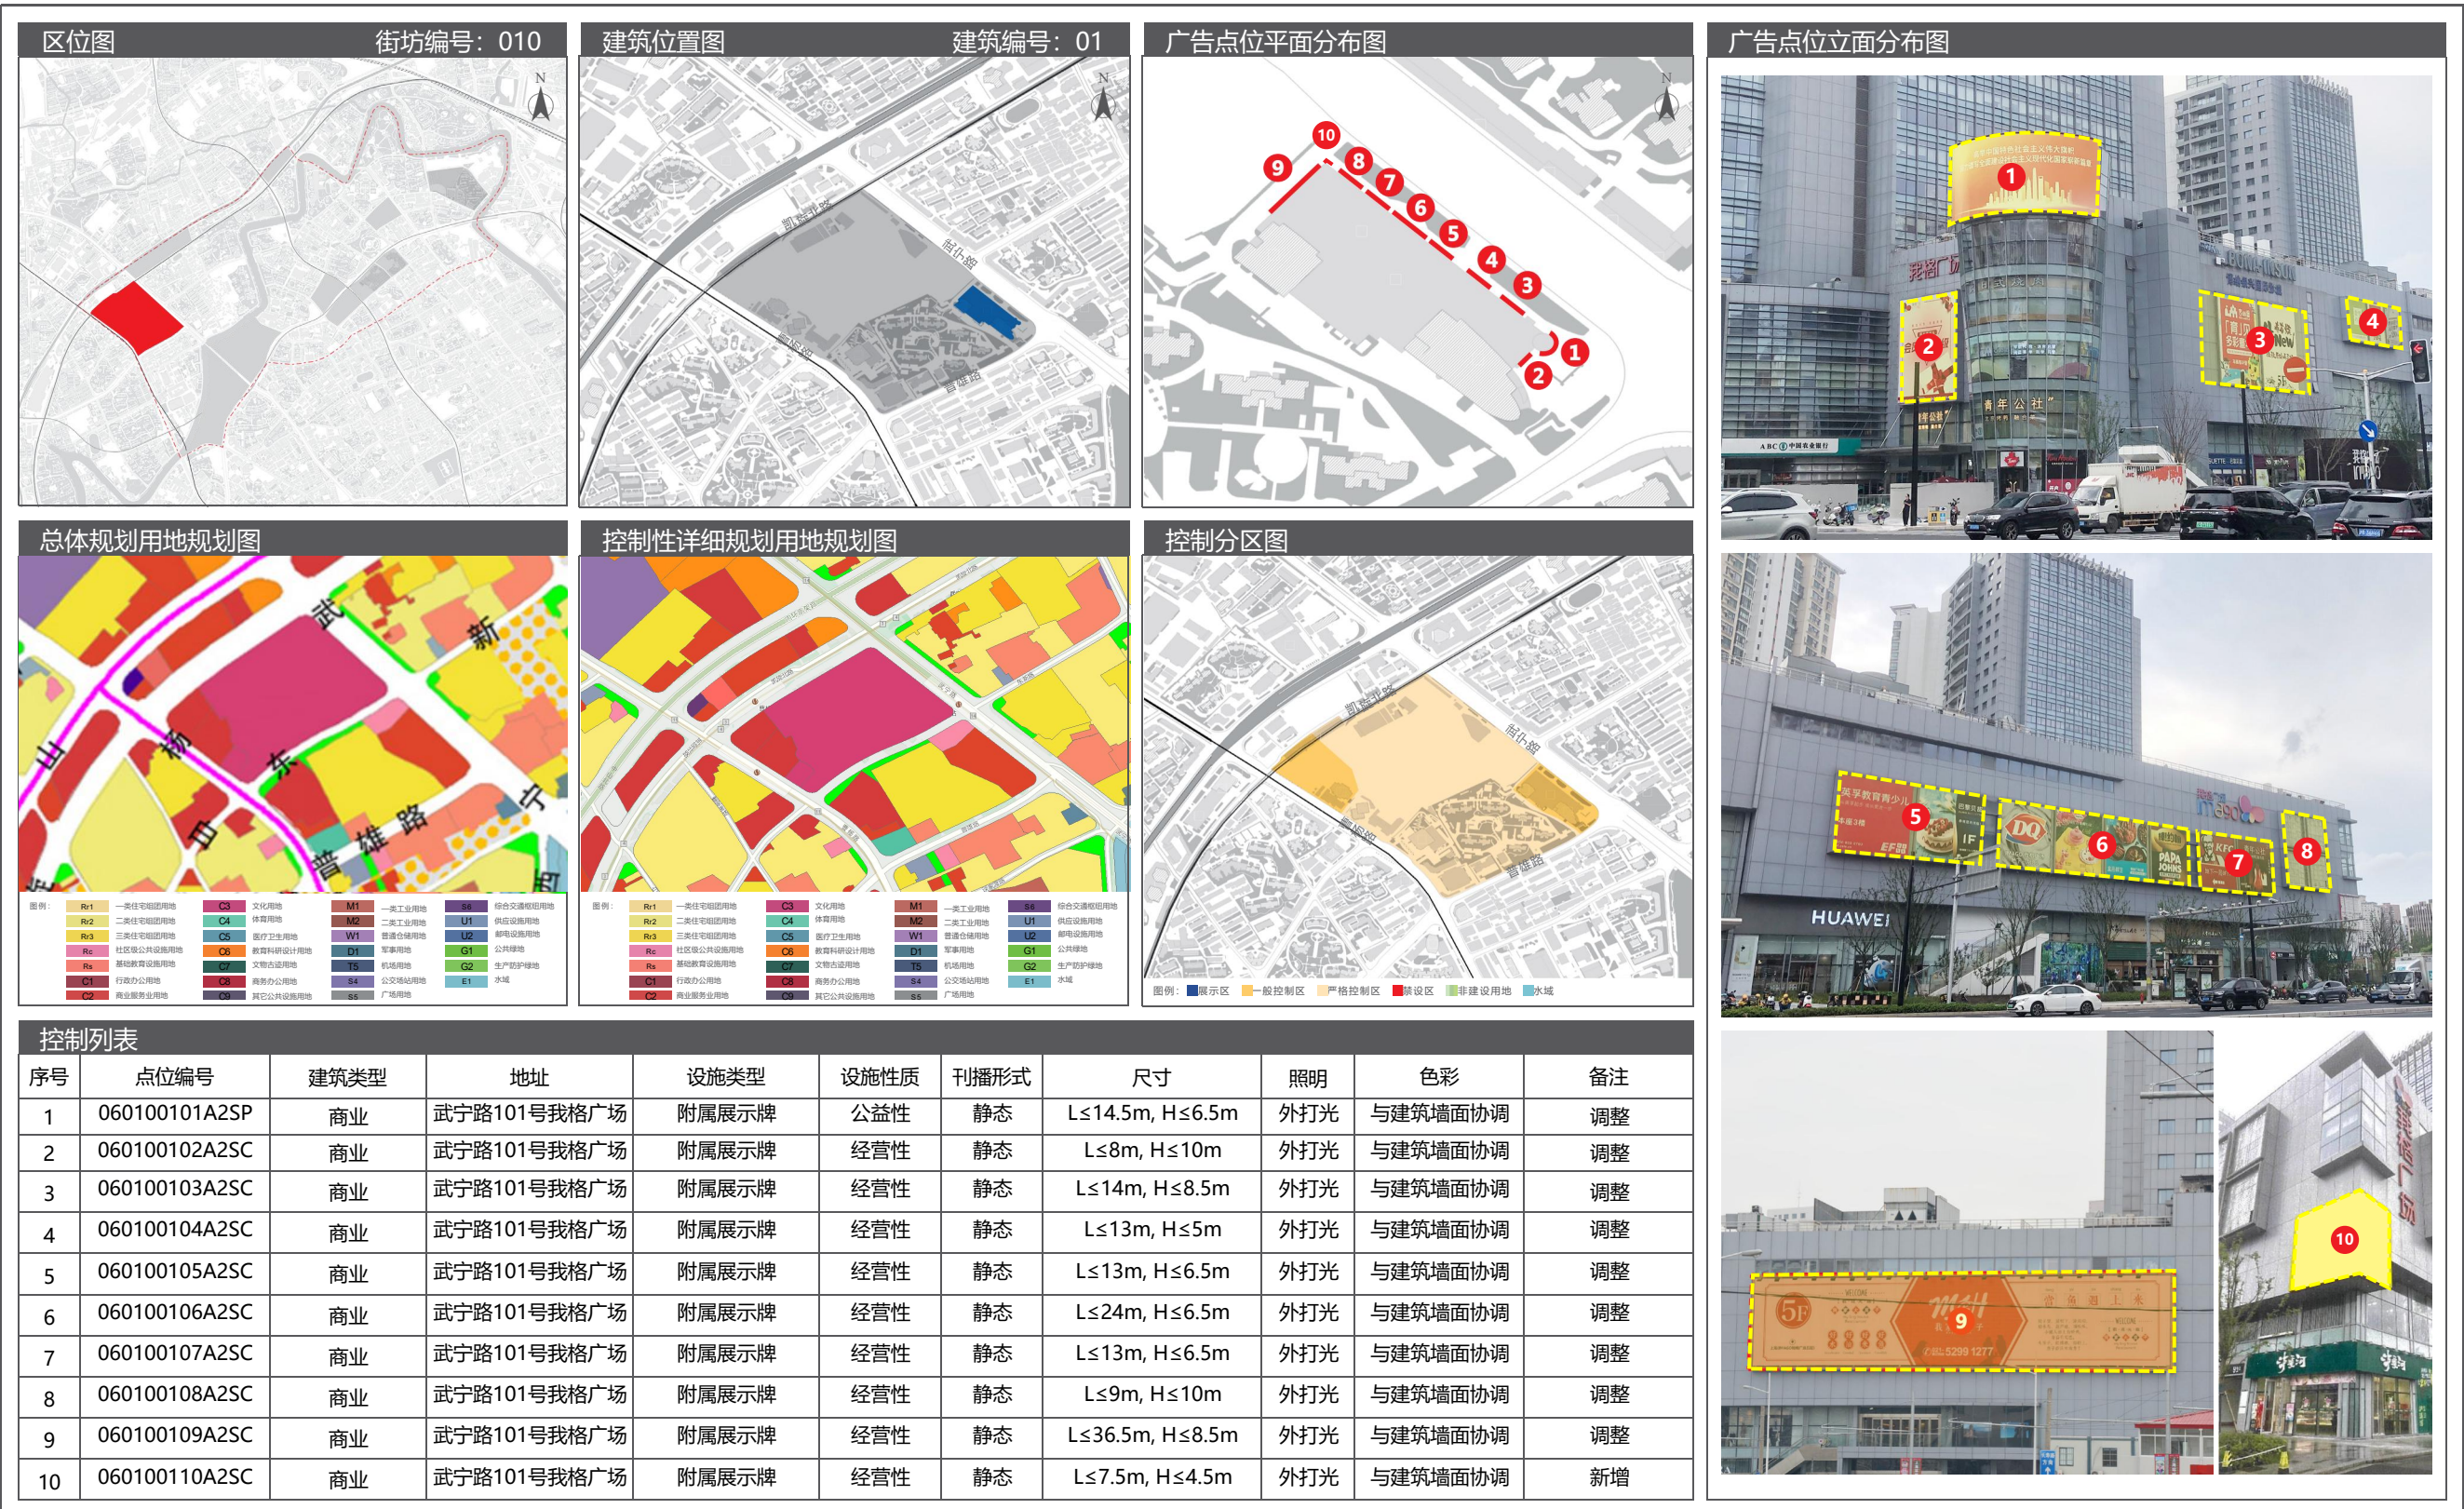

05 长寿路街道户外广告设施设置实施图则

5.5 广告设置详图

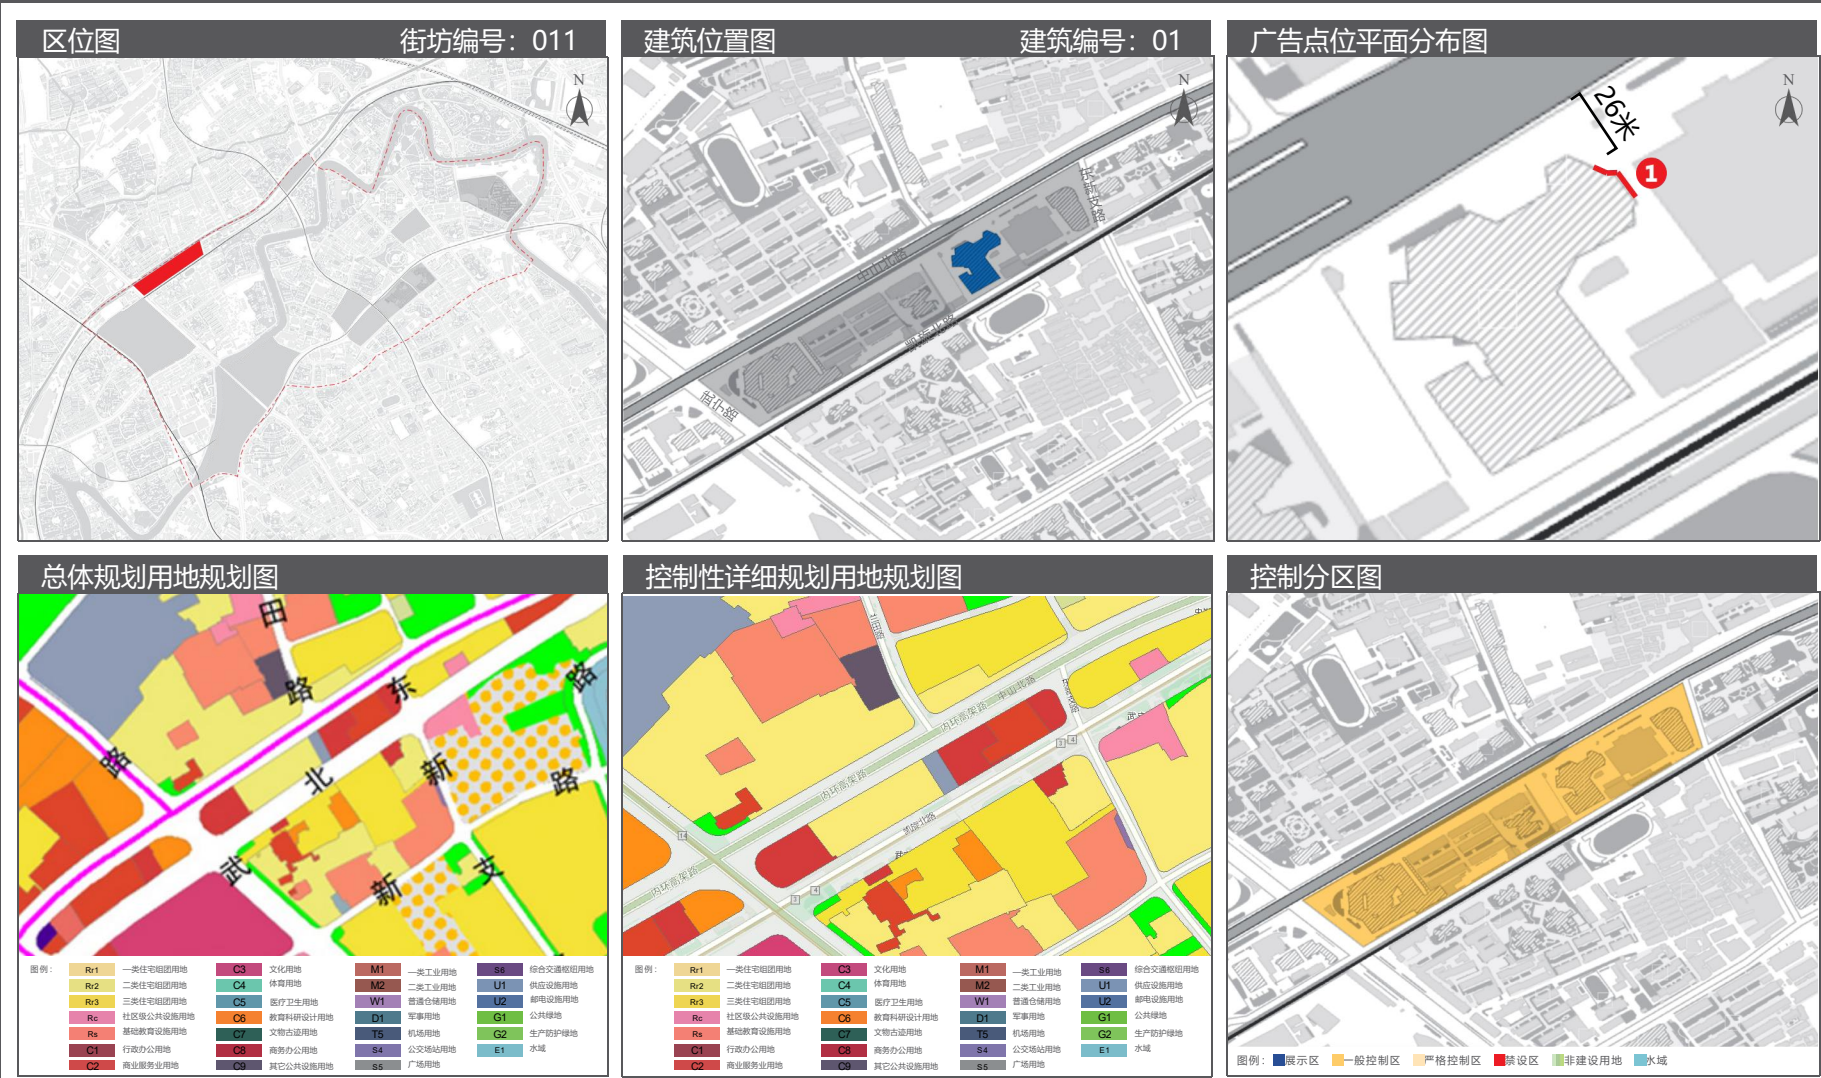


广告点位立面分布图

备注：相关佐证建筑图纸已提供，详见附件（P119）。


控制列表										
序号	点位编号	建筑类型	地址	设施类型	设施性质	刊播形式	尺寸	照明	色彩	备注
1	060110101A2SC	商业	中山北路2550号 上海物资大厦	附属展示牌	经营性	静态	L≤18m, H≤10m	外打光	与建筑墙面协调	调整

05 长寿路街道户外广告设施设置实施图则

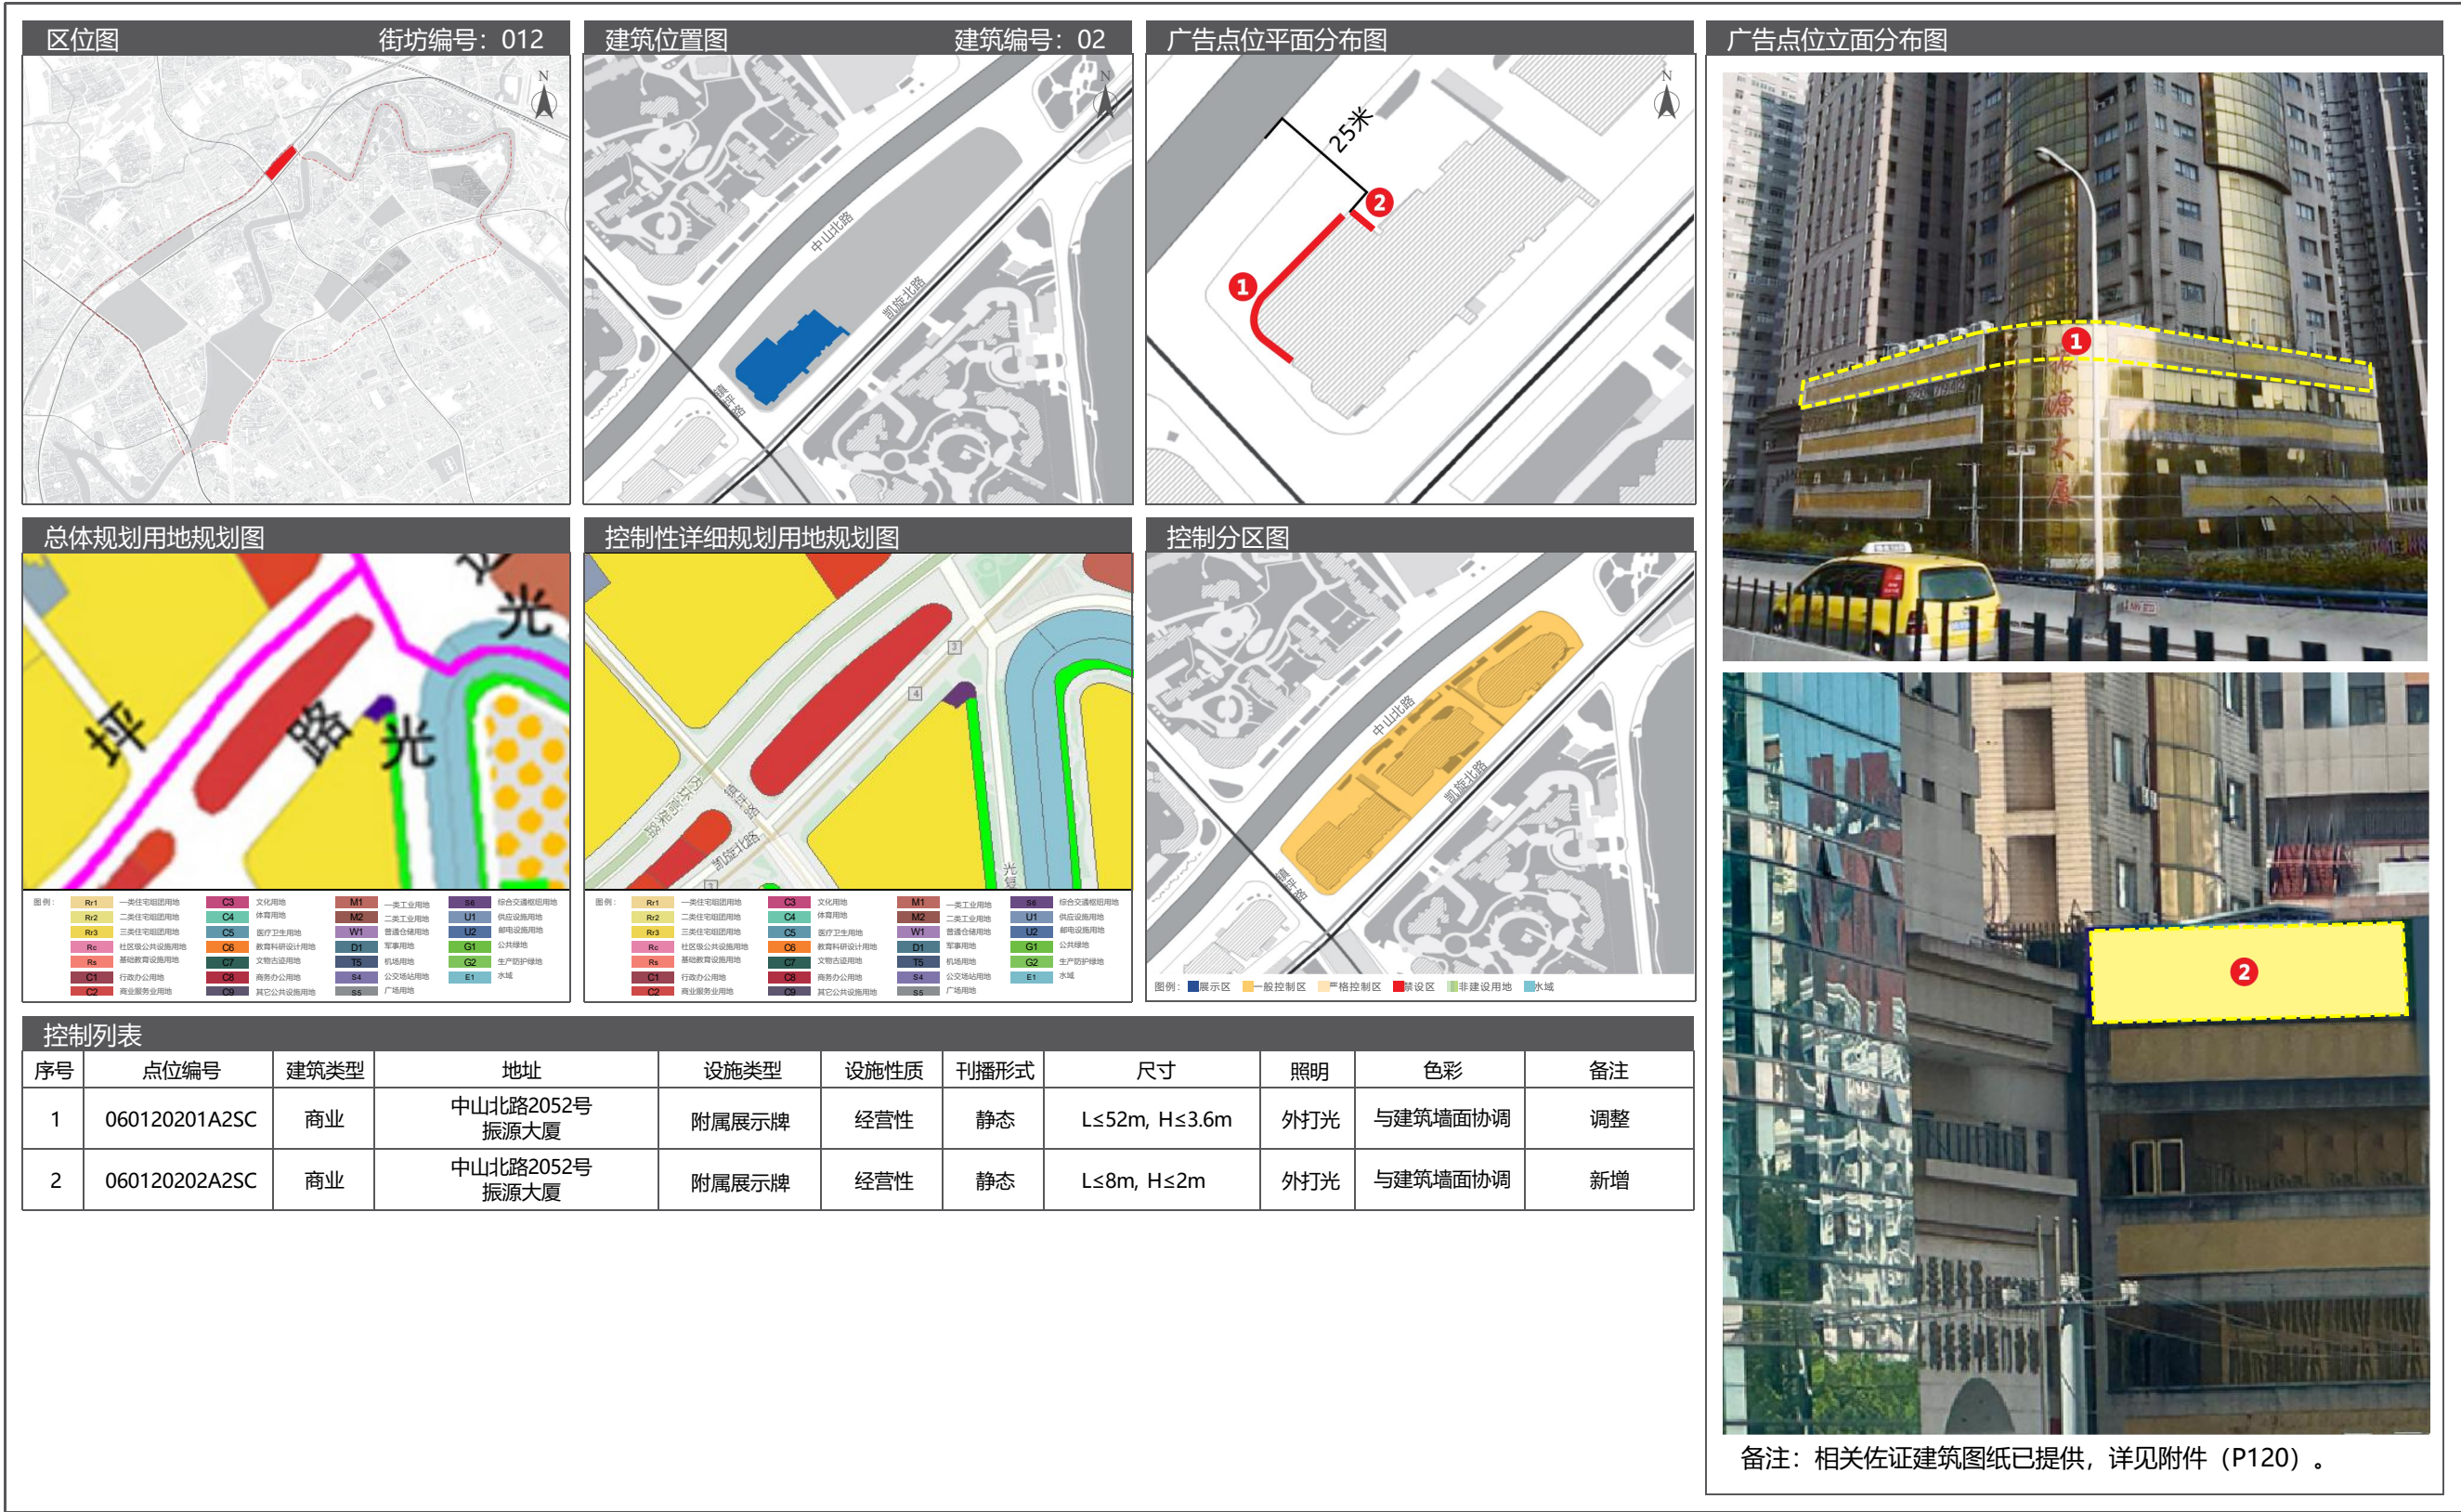


05 长寿路街道户外广告设施设置实施图则

5.5 广告设置详图

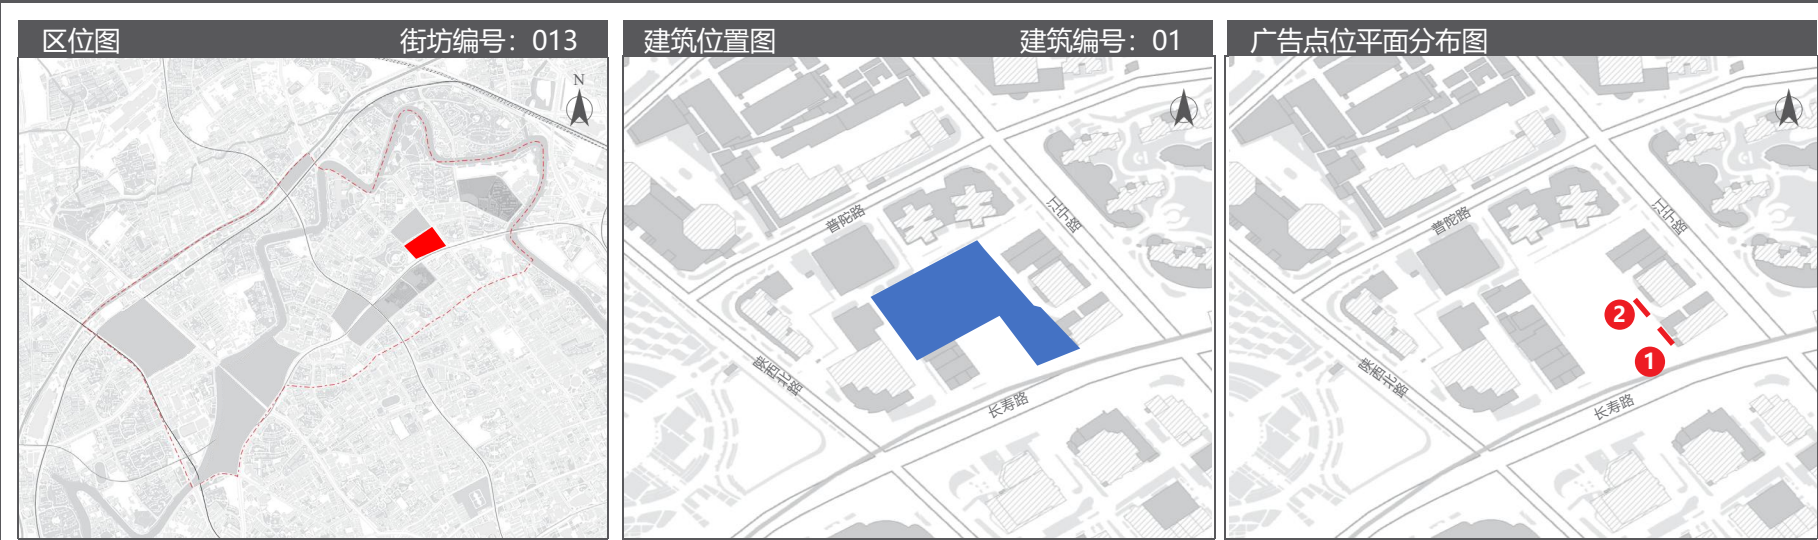

控制列表										
序号	点位编号	建筑类型	地址	设施类型	设施性质	刊播形式	尺寸	照明	色彩	备注
1	060130101A3SC	商业 (中型)	长寿路158弄1-6号、8-10号； 长寿路150、162、166号昔 步·统益里	附属电子显示装 置类	经营性	静态	L≤1m, H≤0.6m	LED	/	新增 (应具有亮度调节 功能)
2	060130102A3SC	商业 (中型)	长寿路158弄1-6号、8-10号； 长寿路150、162、166号昔 步·统益里	附属电子显示装 置类	经营性	静态	L≤0.6m, H≤1m	LED	/	新增 (应具有亮度调节 功能)


广告点位立面分布图

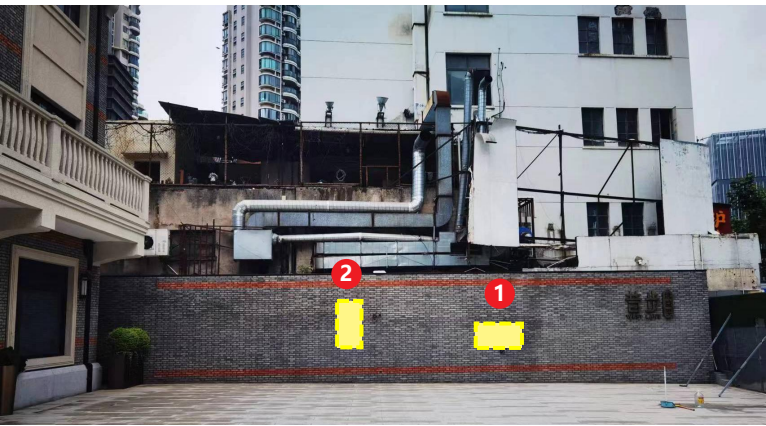

备注：电子显示屏广告应具备亮度调节功能。



电子显示屏对面照片
备注：120°范围建筑第一界面内无住宅居室窗户。

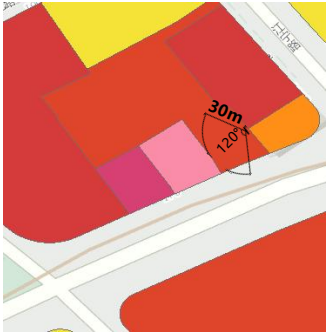


电子显示屏对面用地性质图

06 宜川路街道户外广告设施设置实施图则

6.1 街道区位图



6.2 广告控制分区图

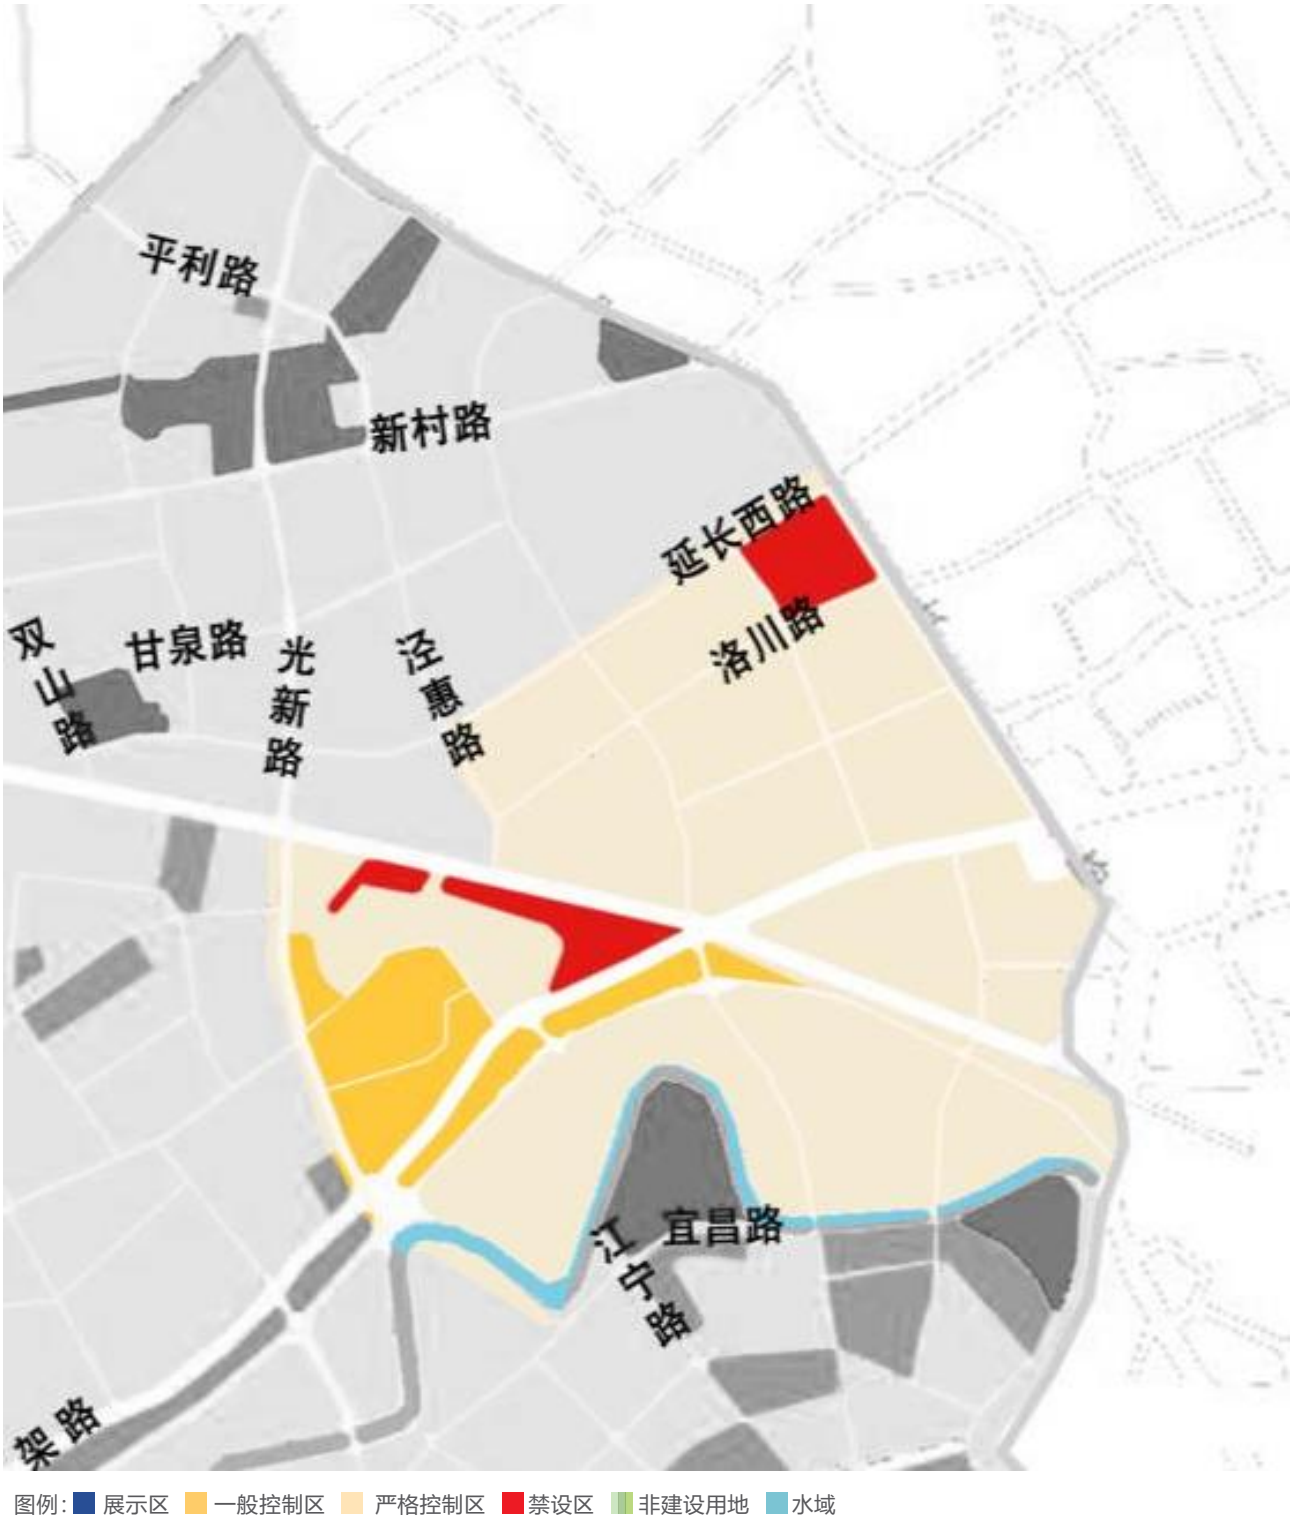

06 宜川路街道户外广告设施设置实施图则




06 宜川路街道户外广告设施设置实施图则

6.5 广告设置详图




06 宜川路街道户外广告设施设置实施图则

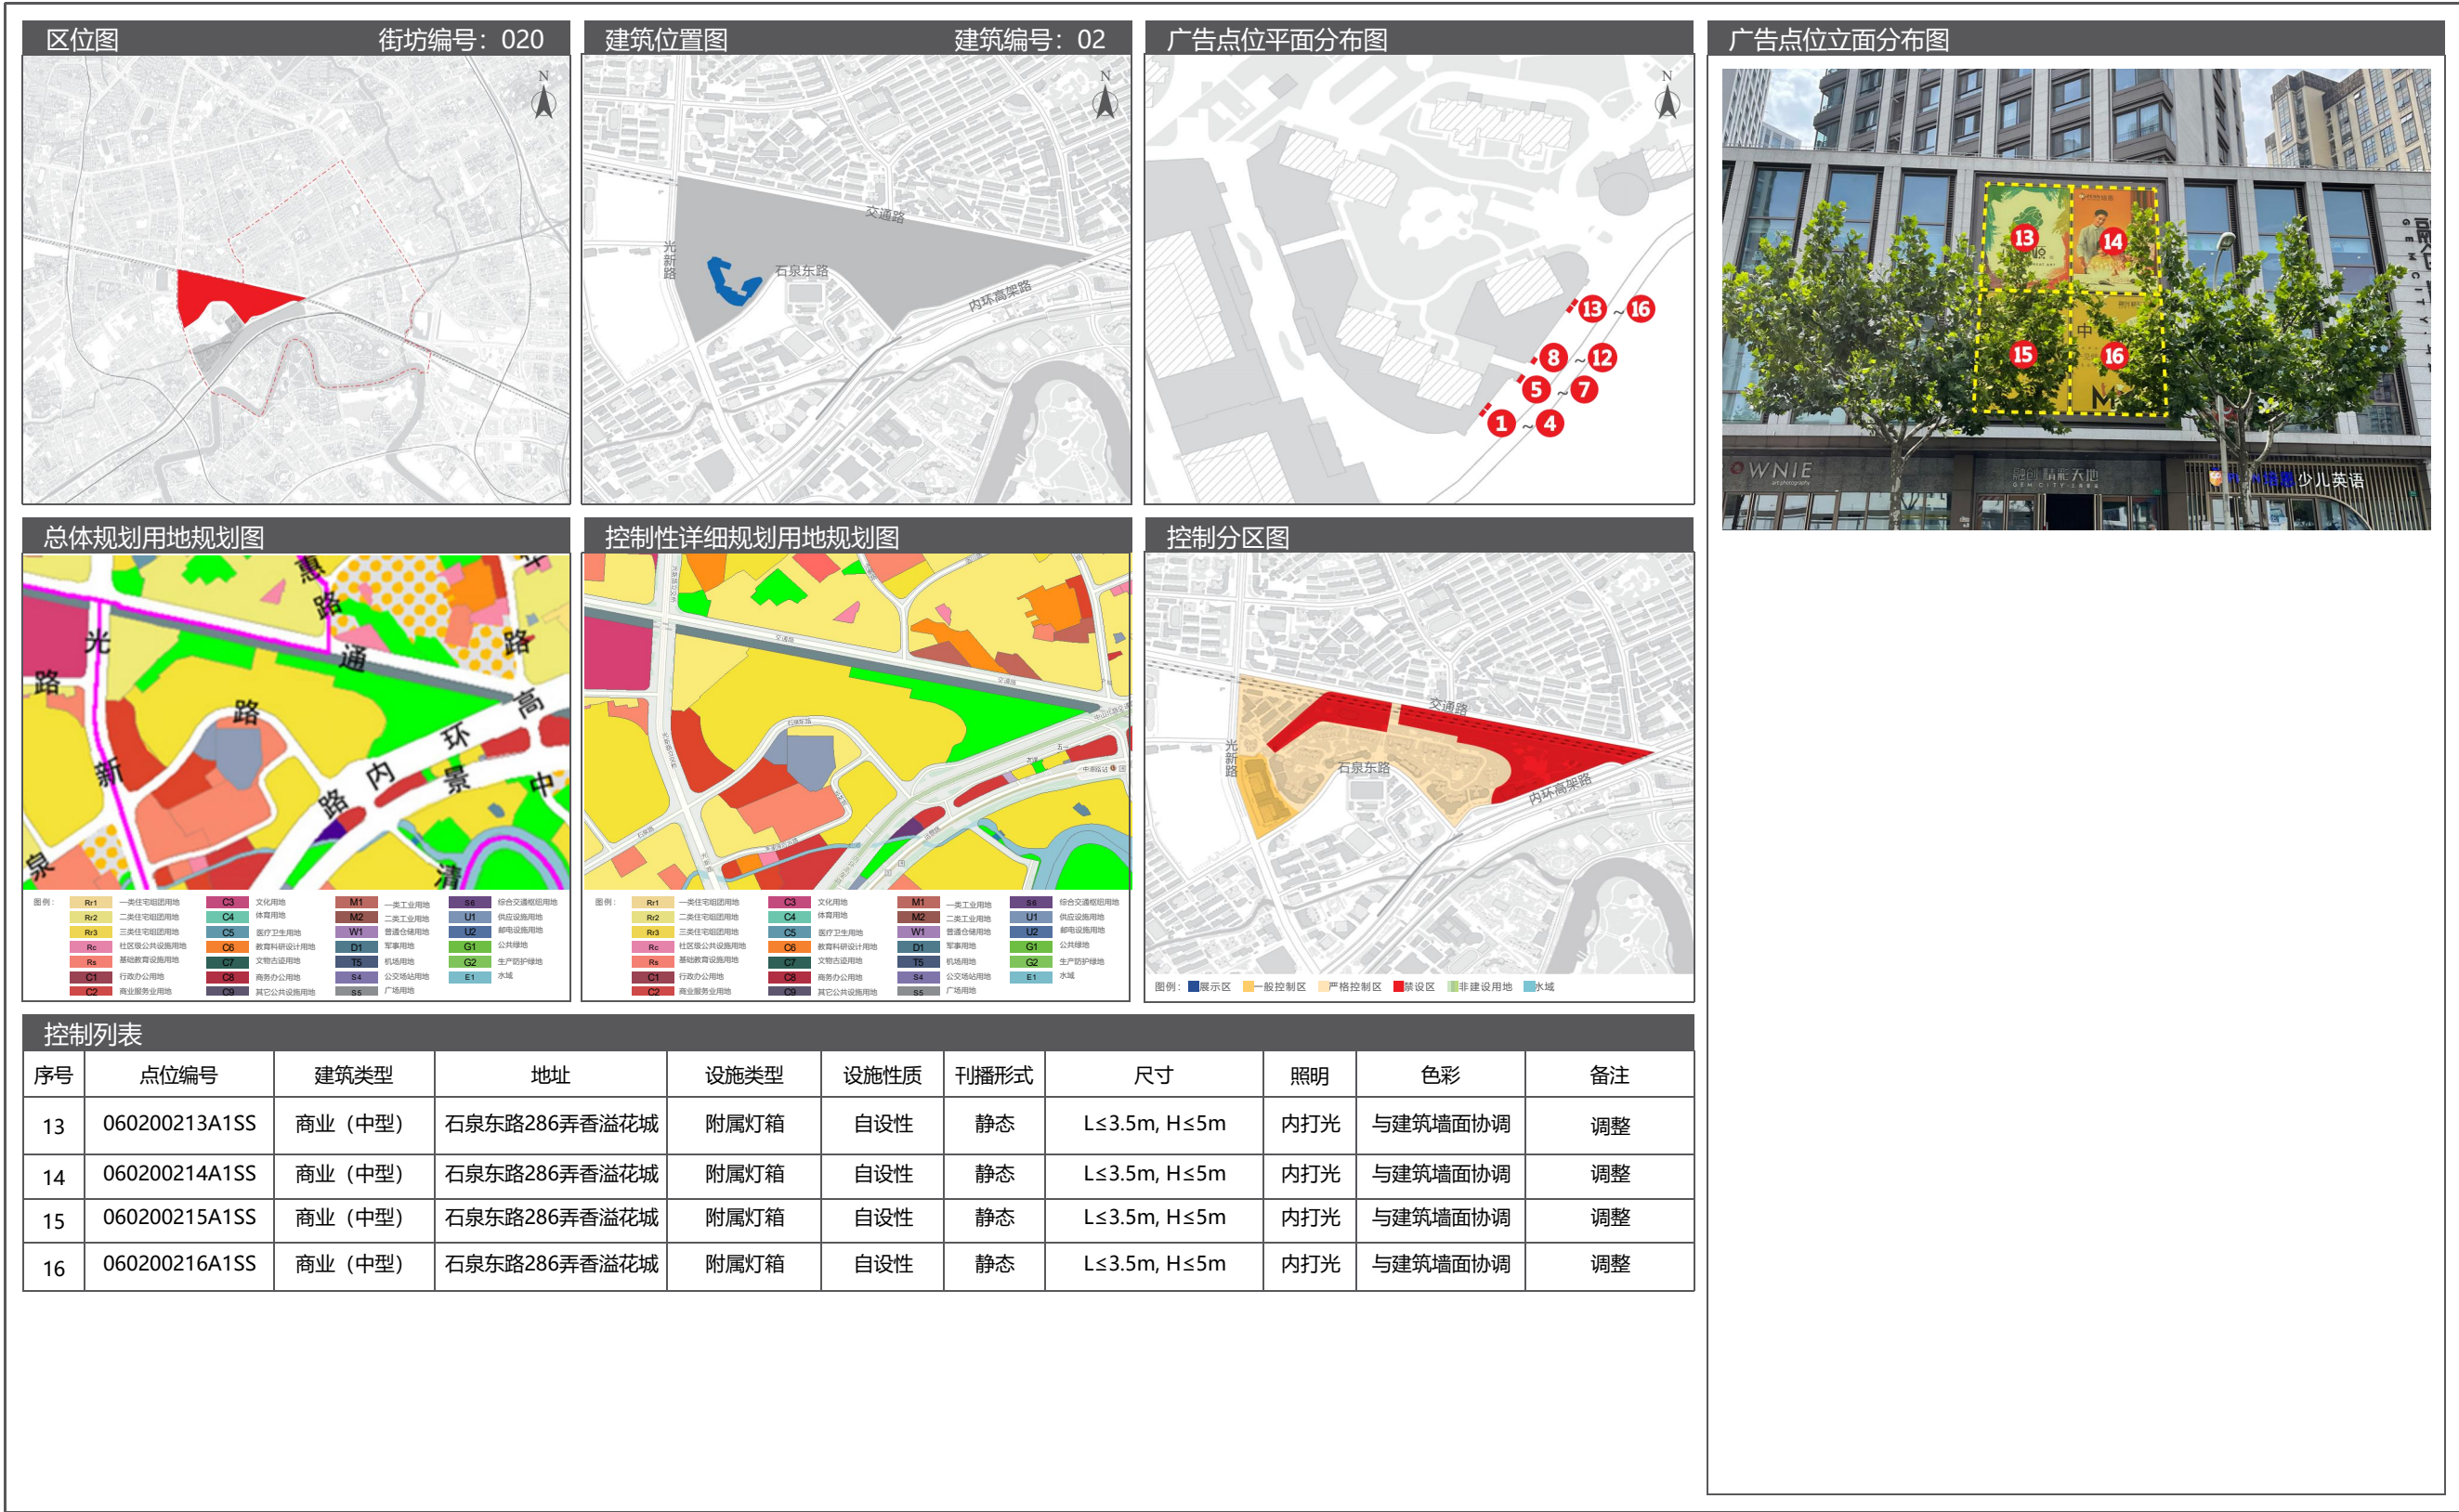

06 宜川路街道户外广告设施设置实施图则

6.5 广告设置详图

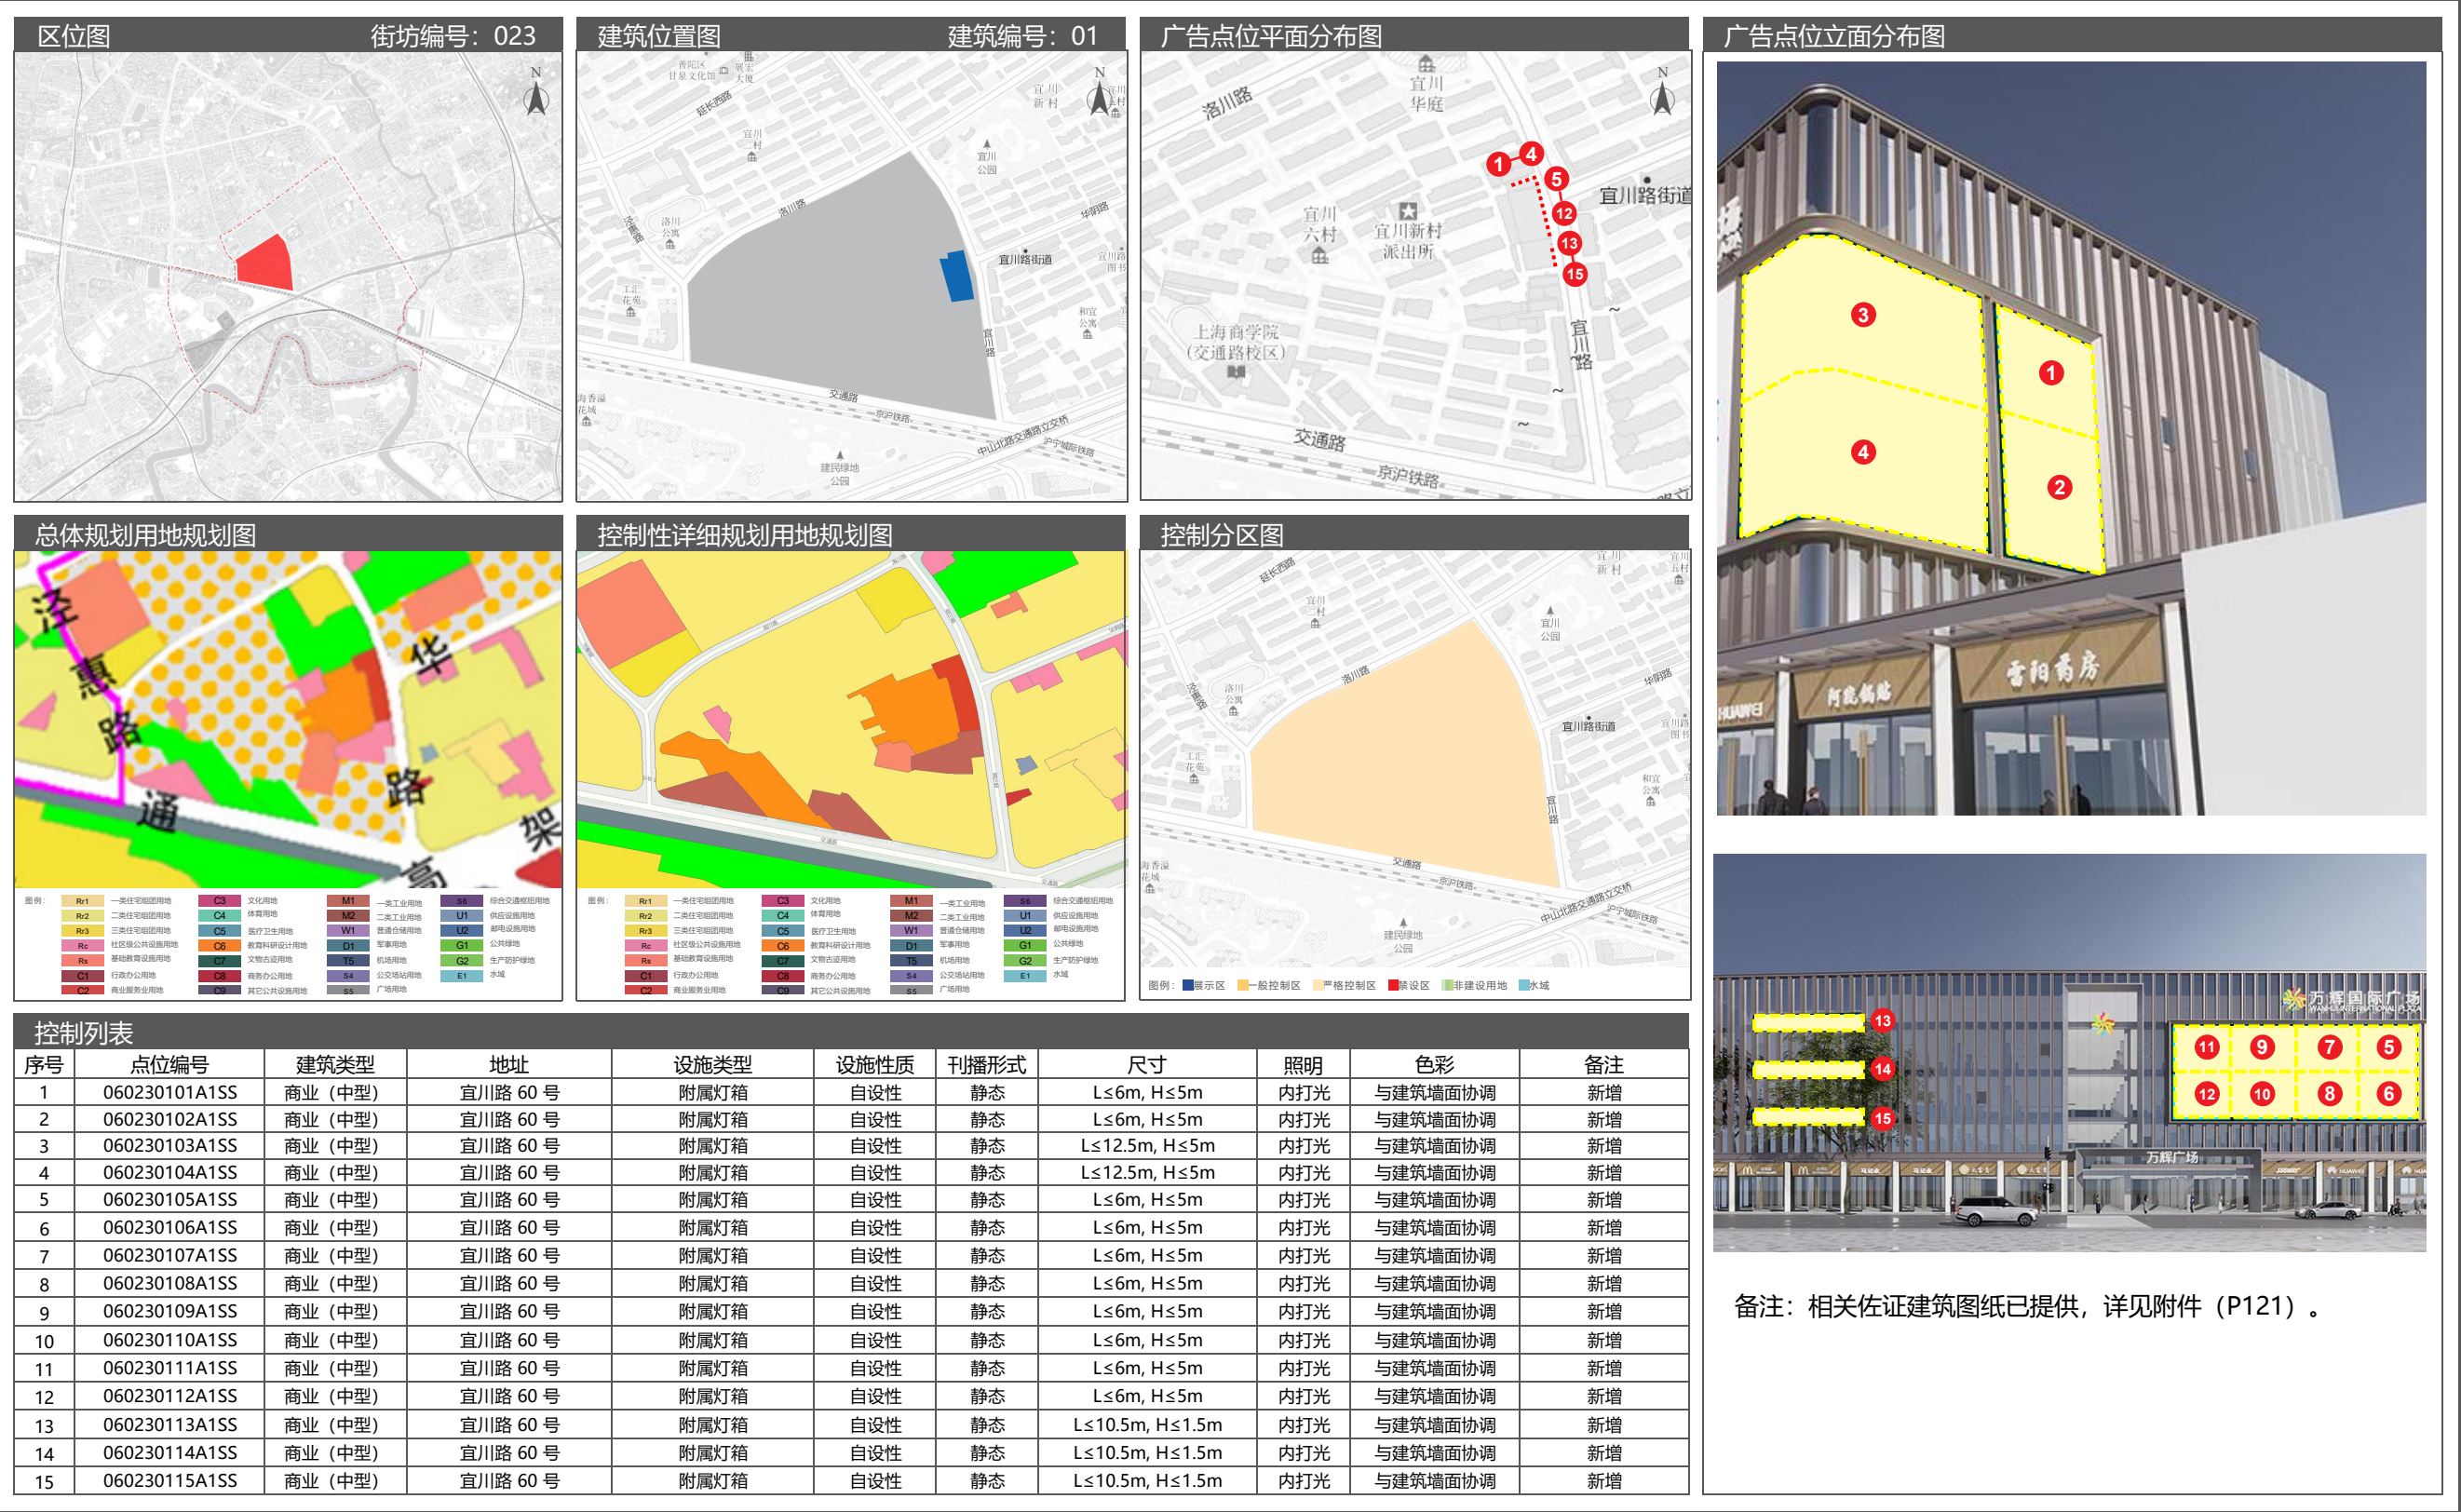


07 石泉路街道户外广告设施设置实施图则


7.1 街道区位图



7.2 广告控制分区图

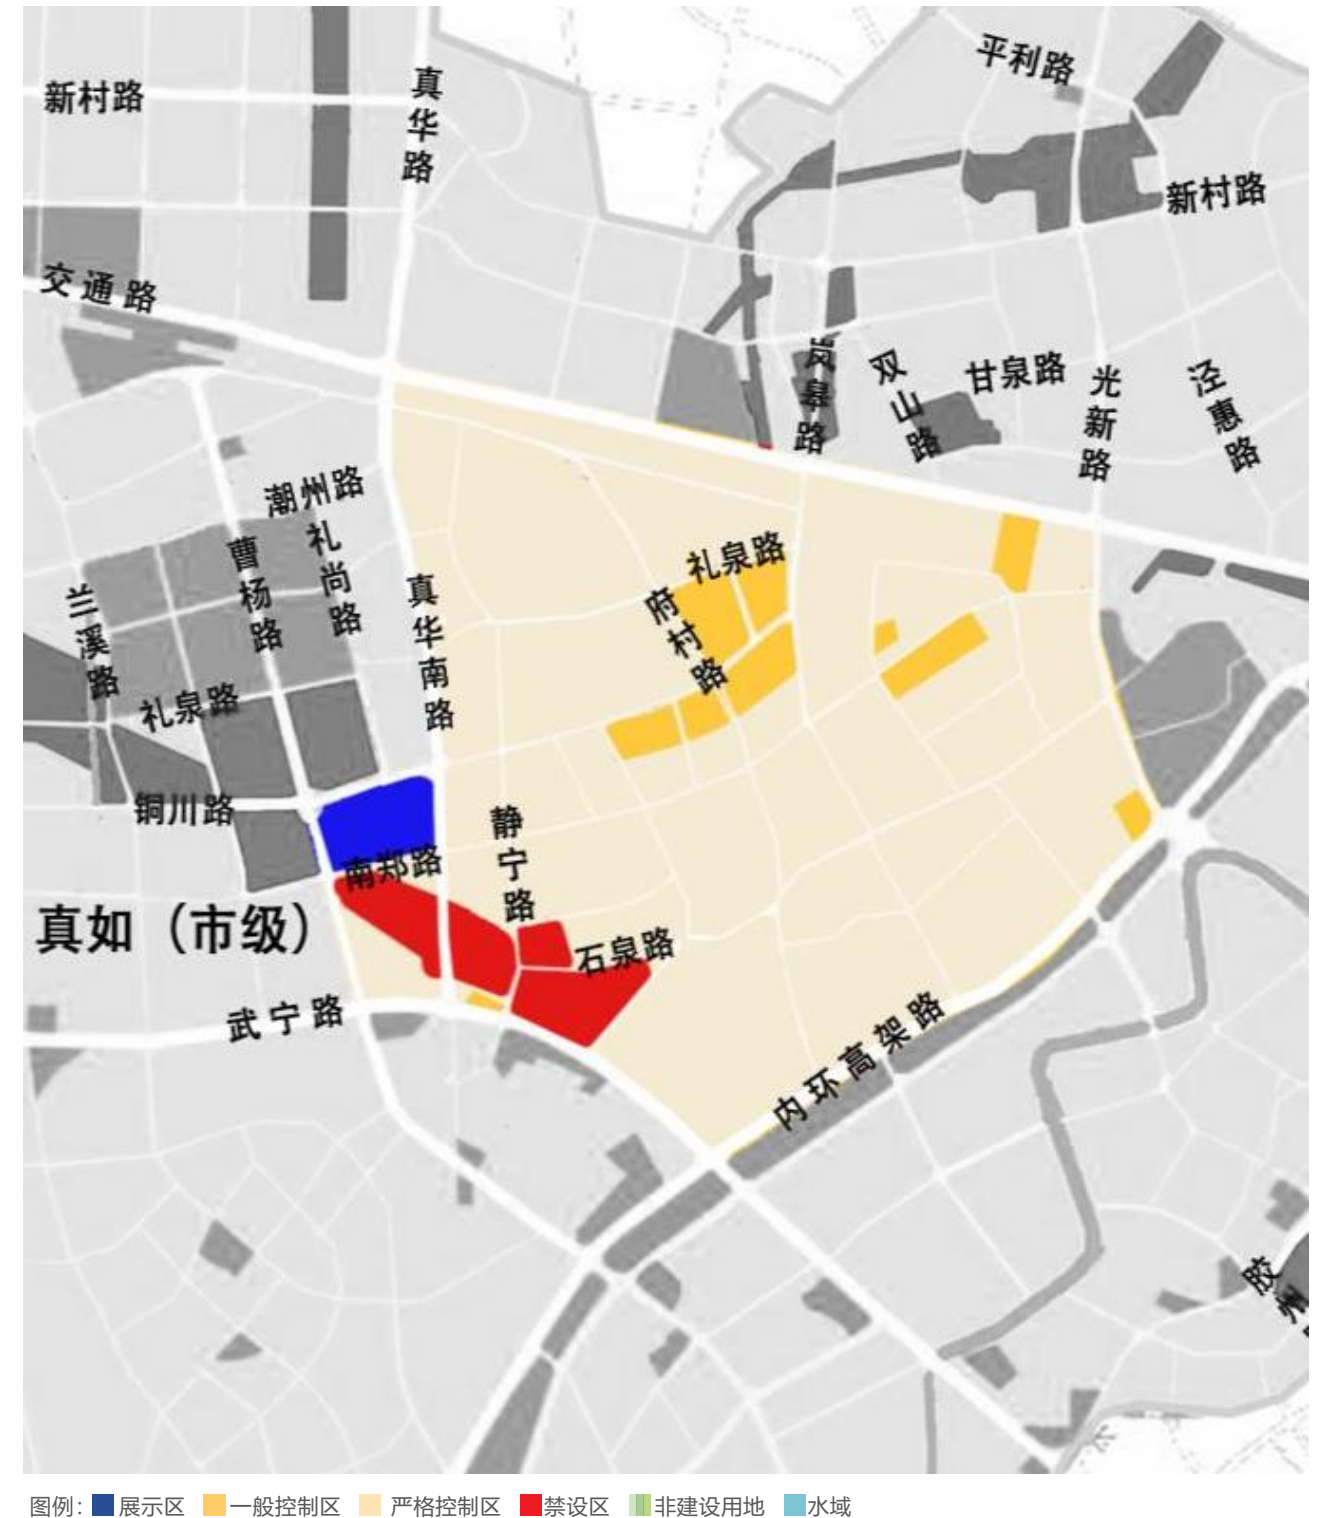


07 石泉路街道户外广告设施设置实施图则

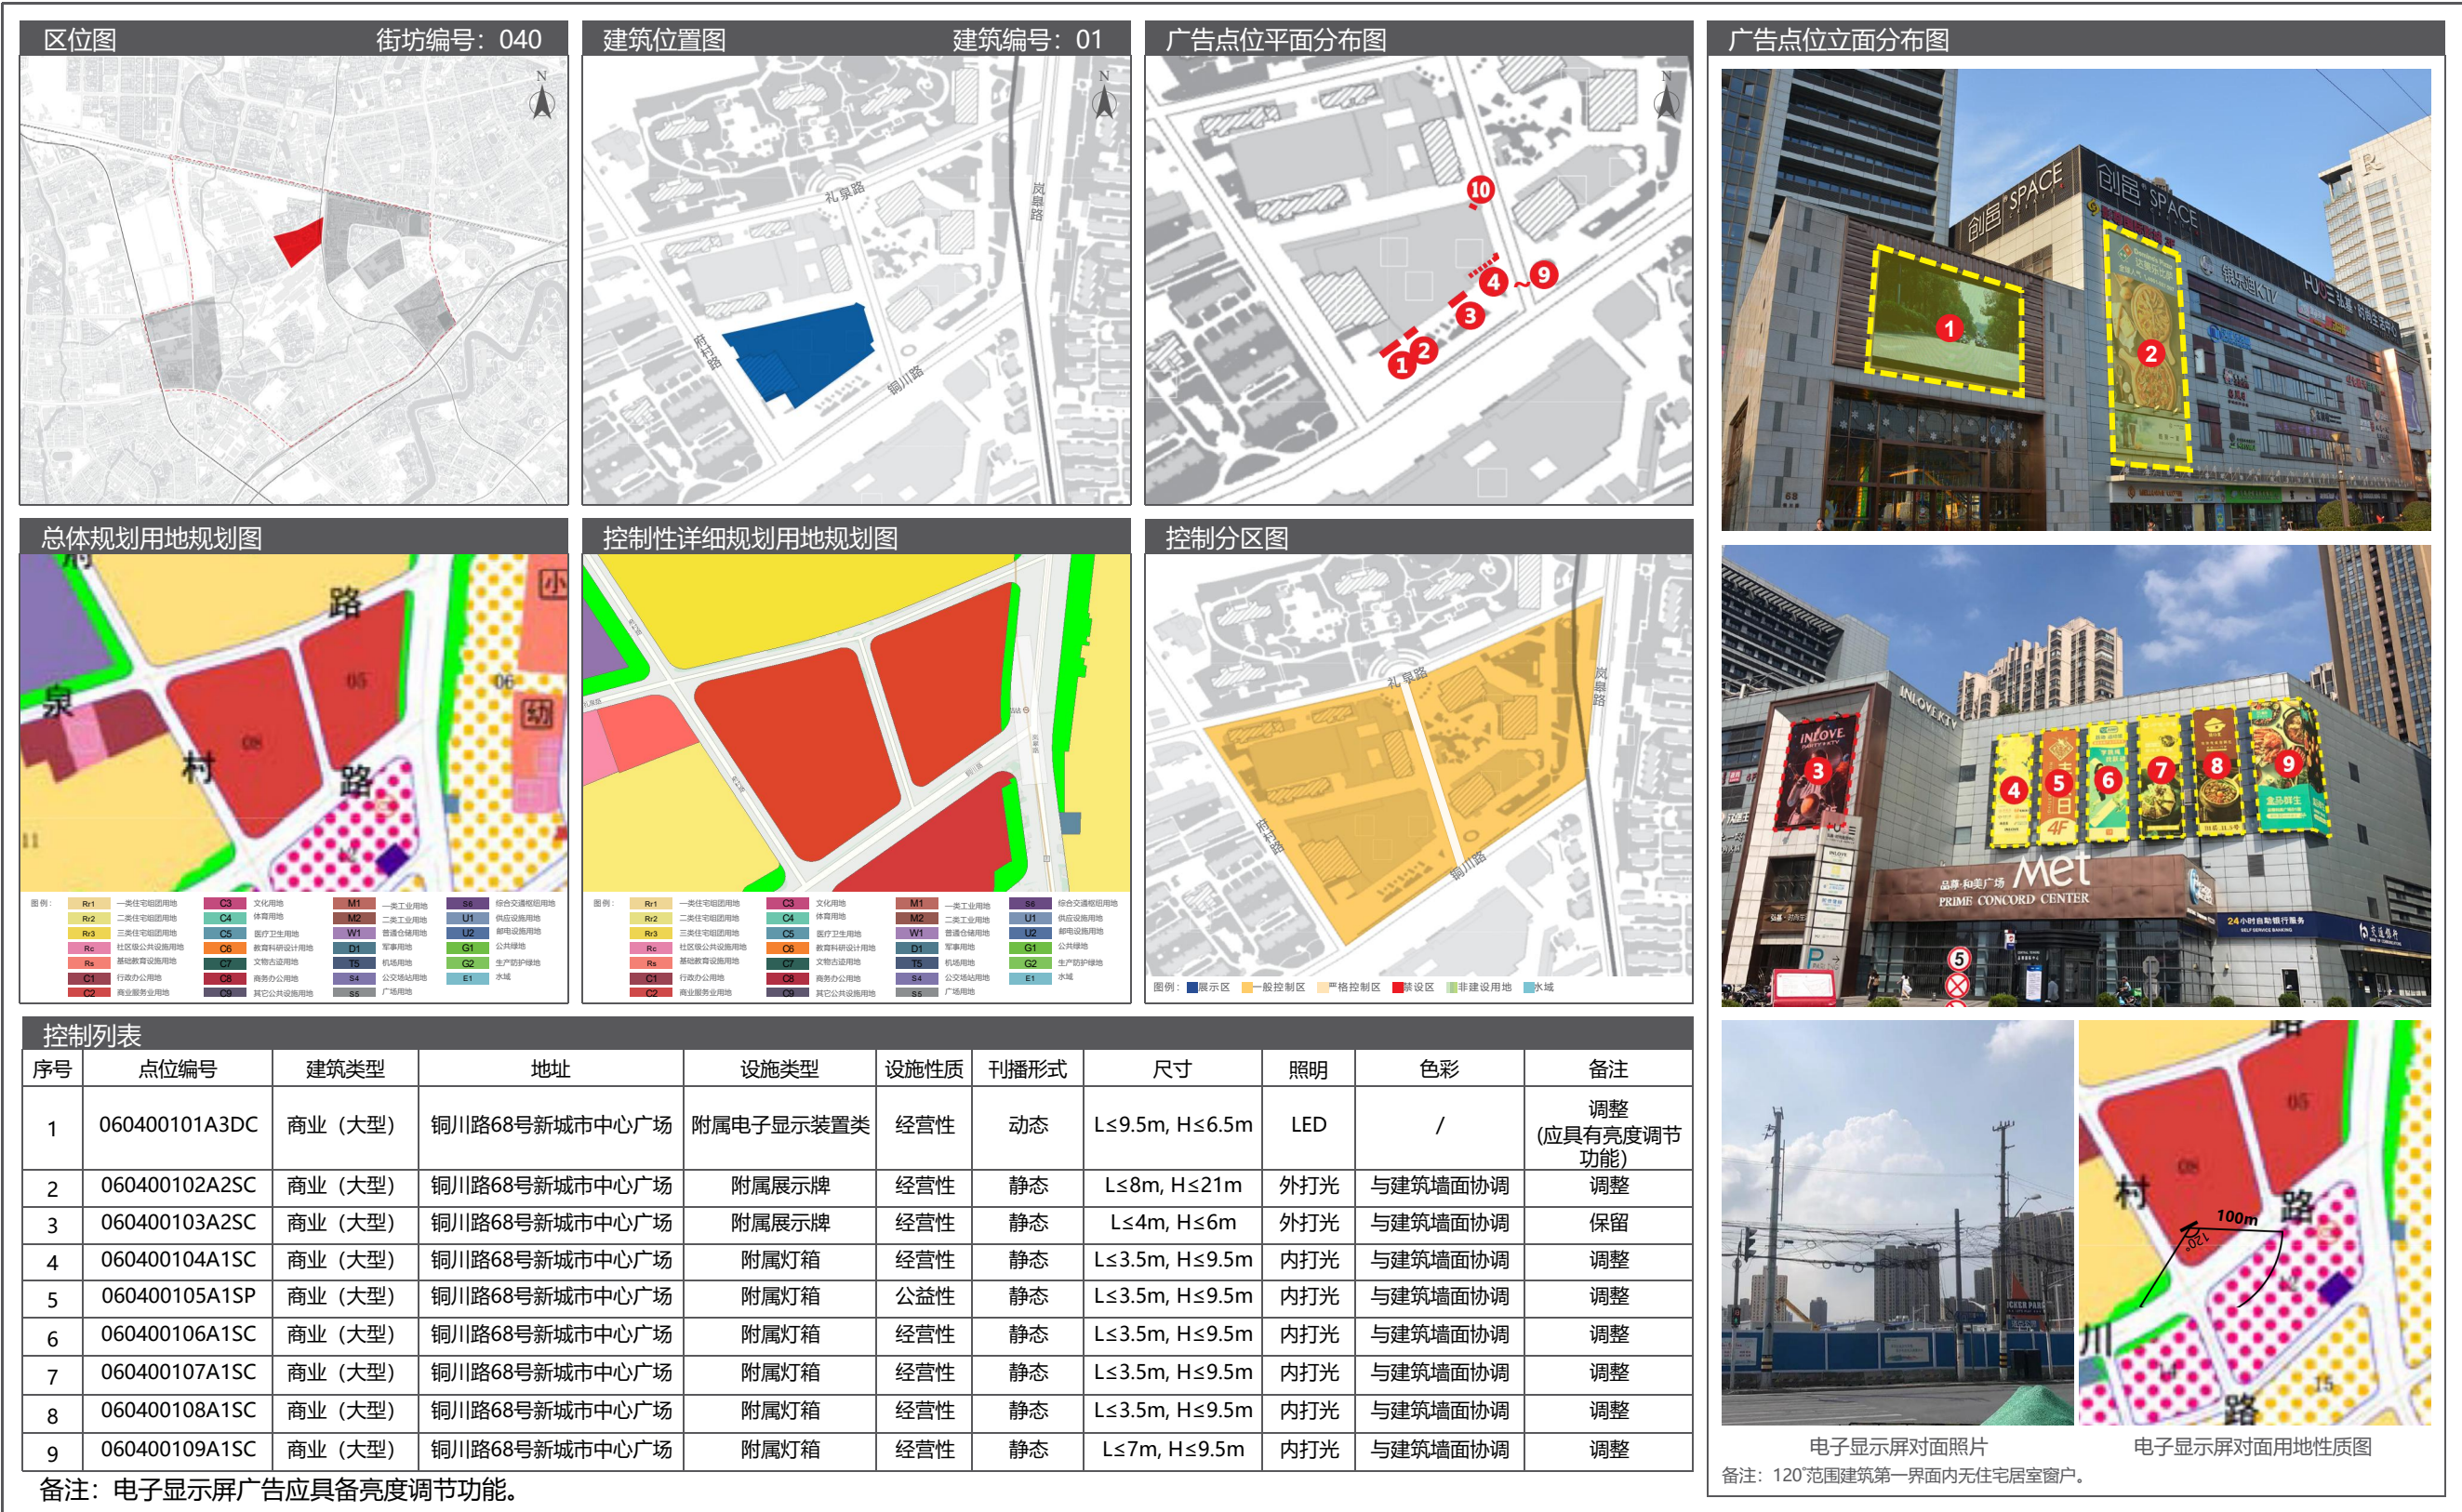


07 石泉路街道户外广告设施设置实施图则

7.5 广告设置详图

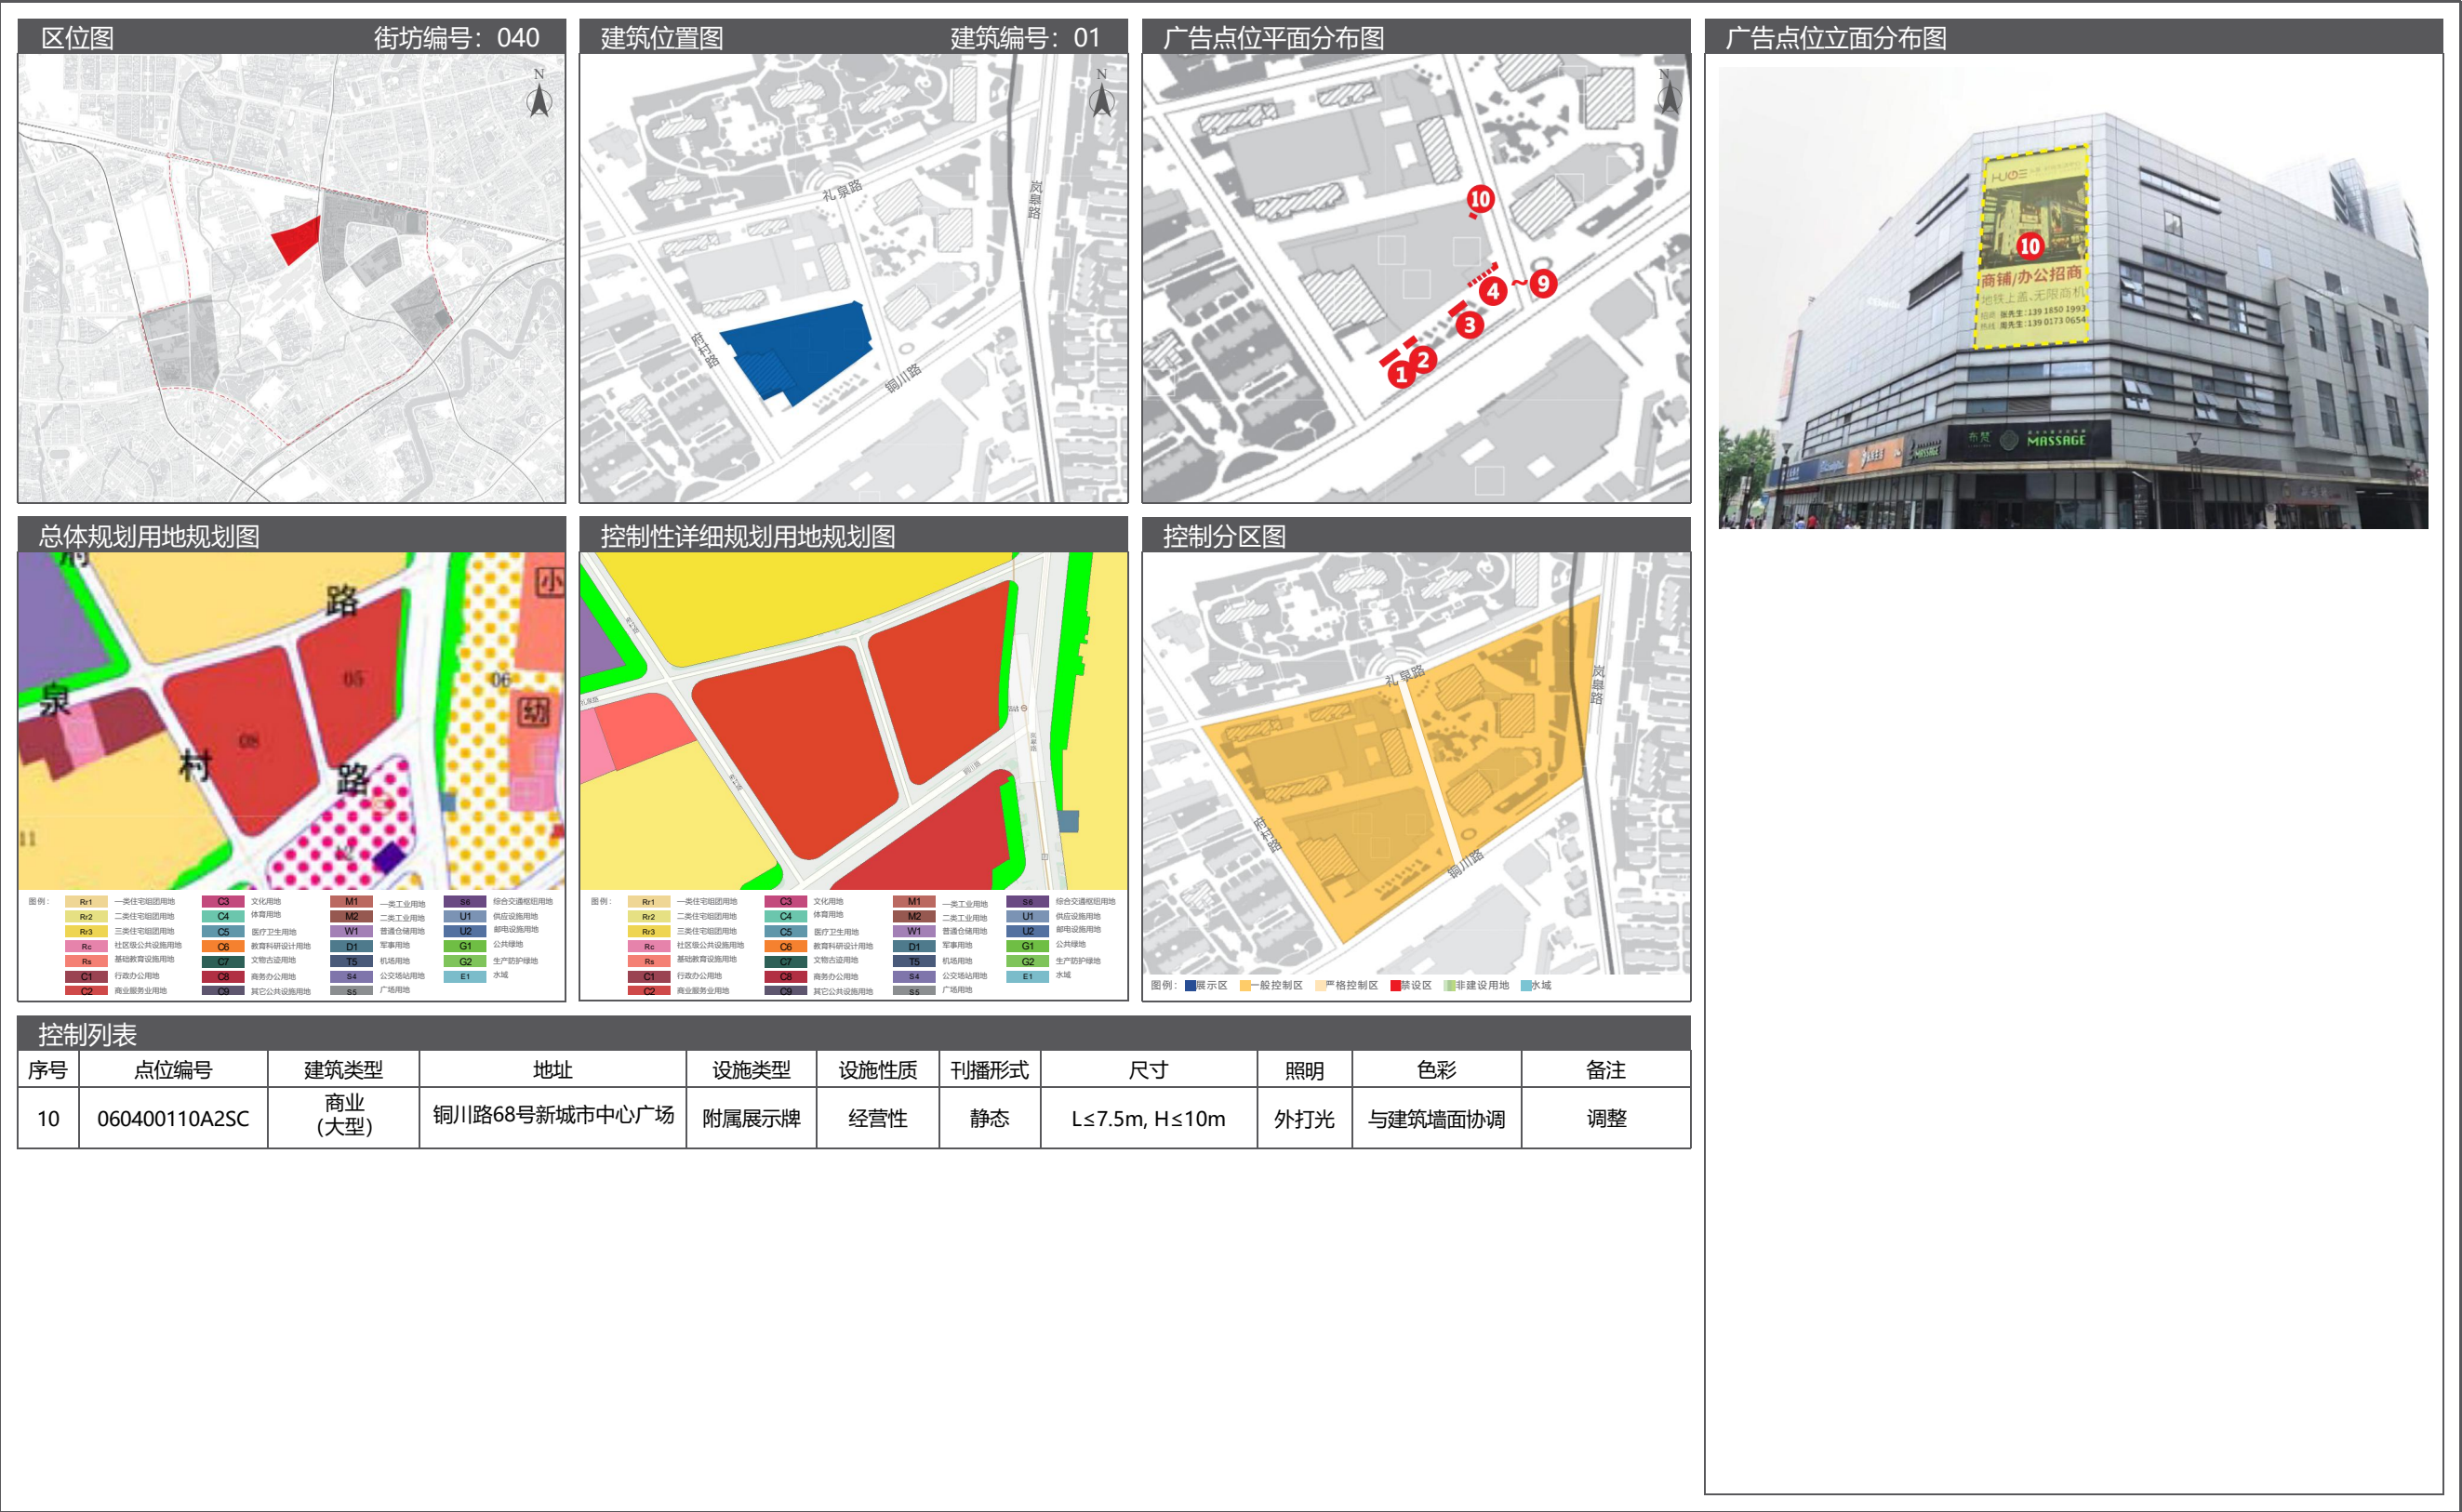


07 石泉路街道户外广告设施设置实施图则

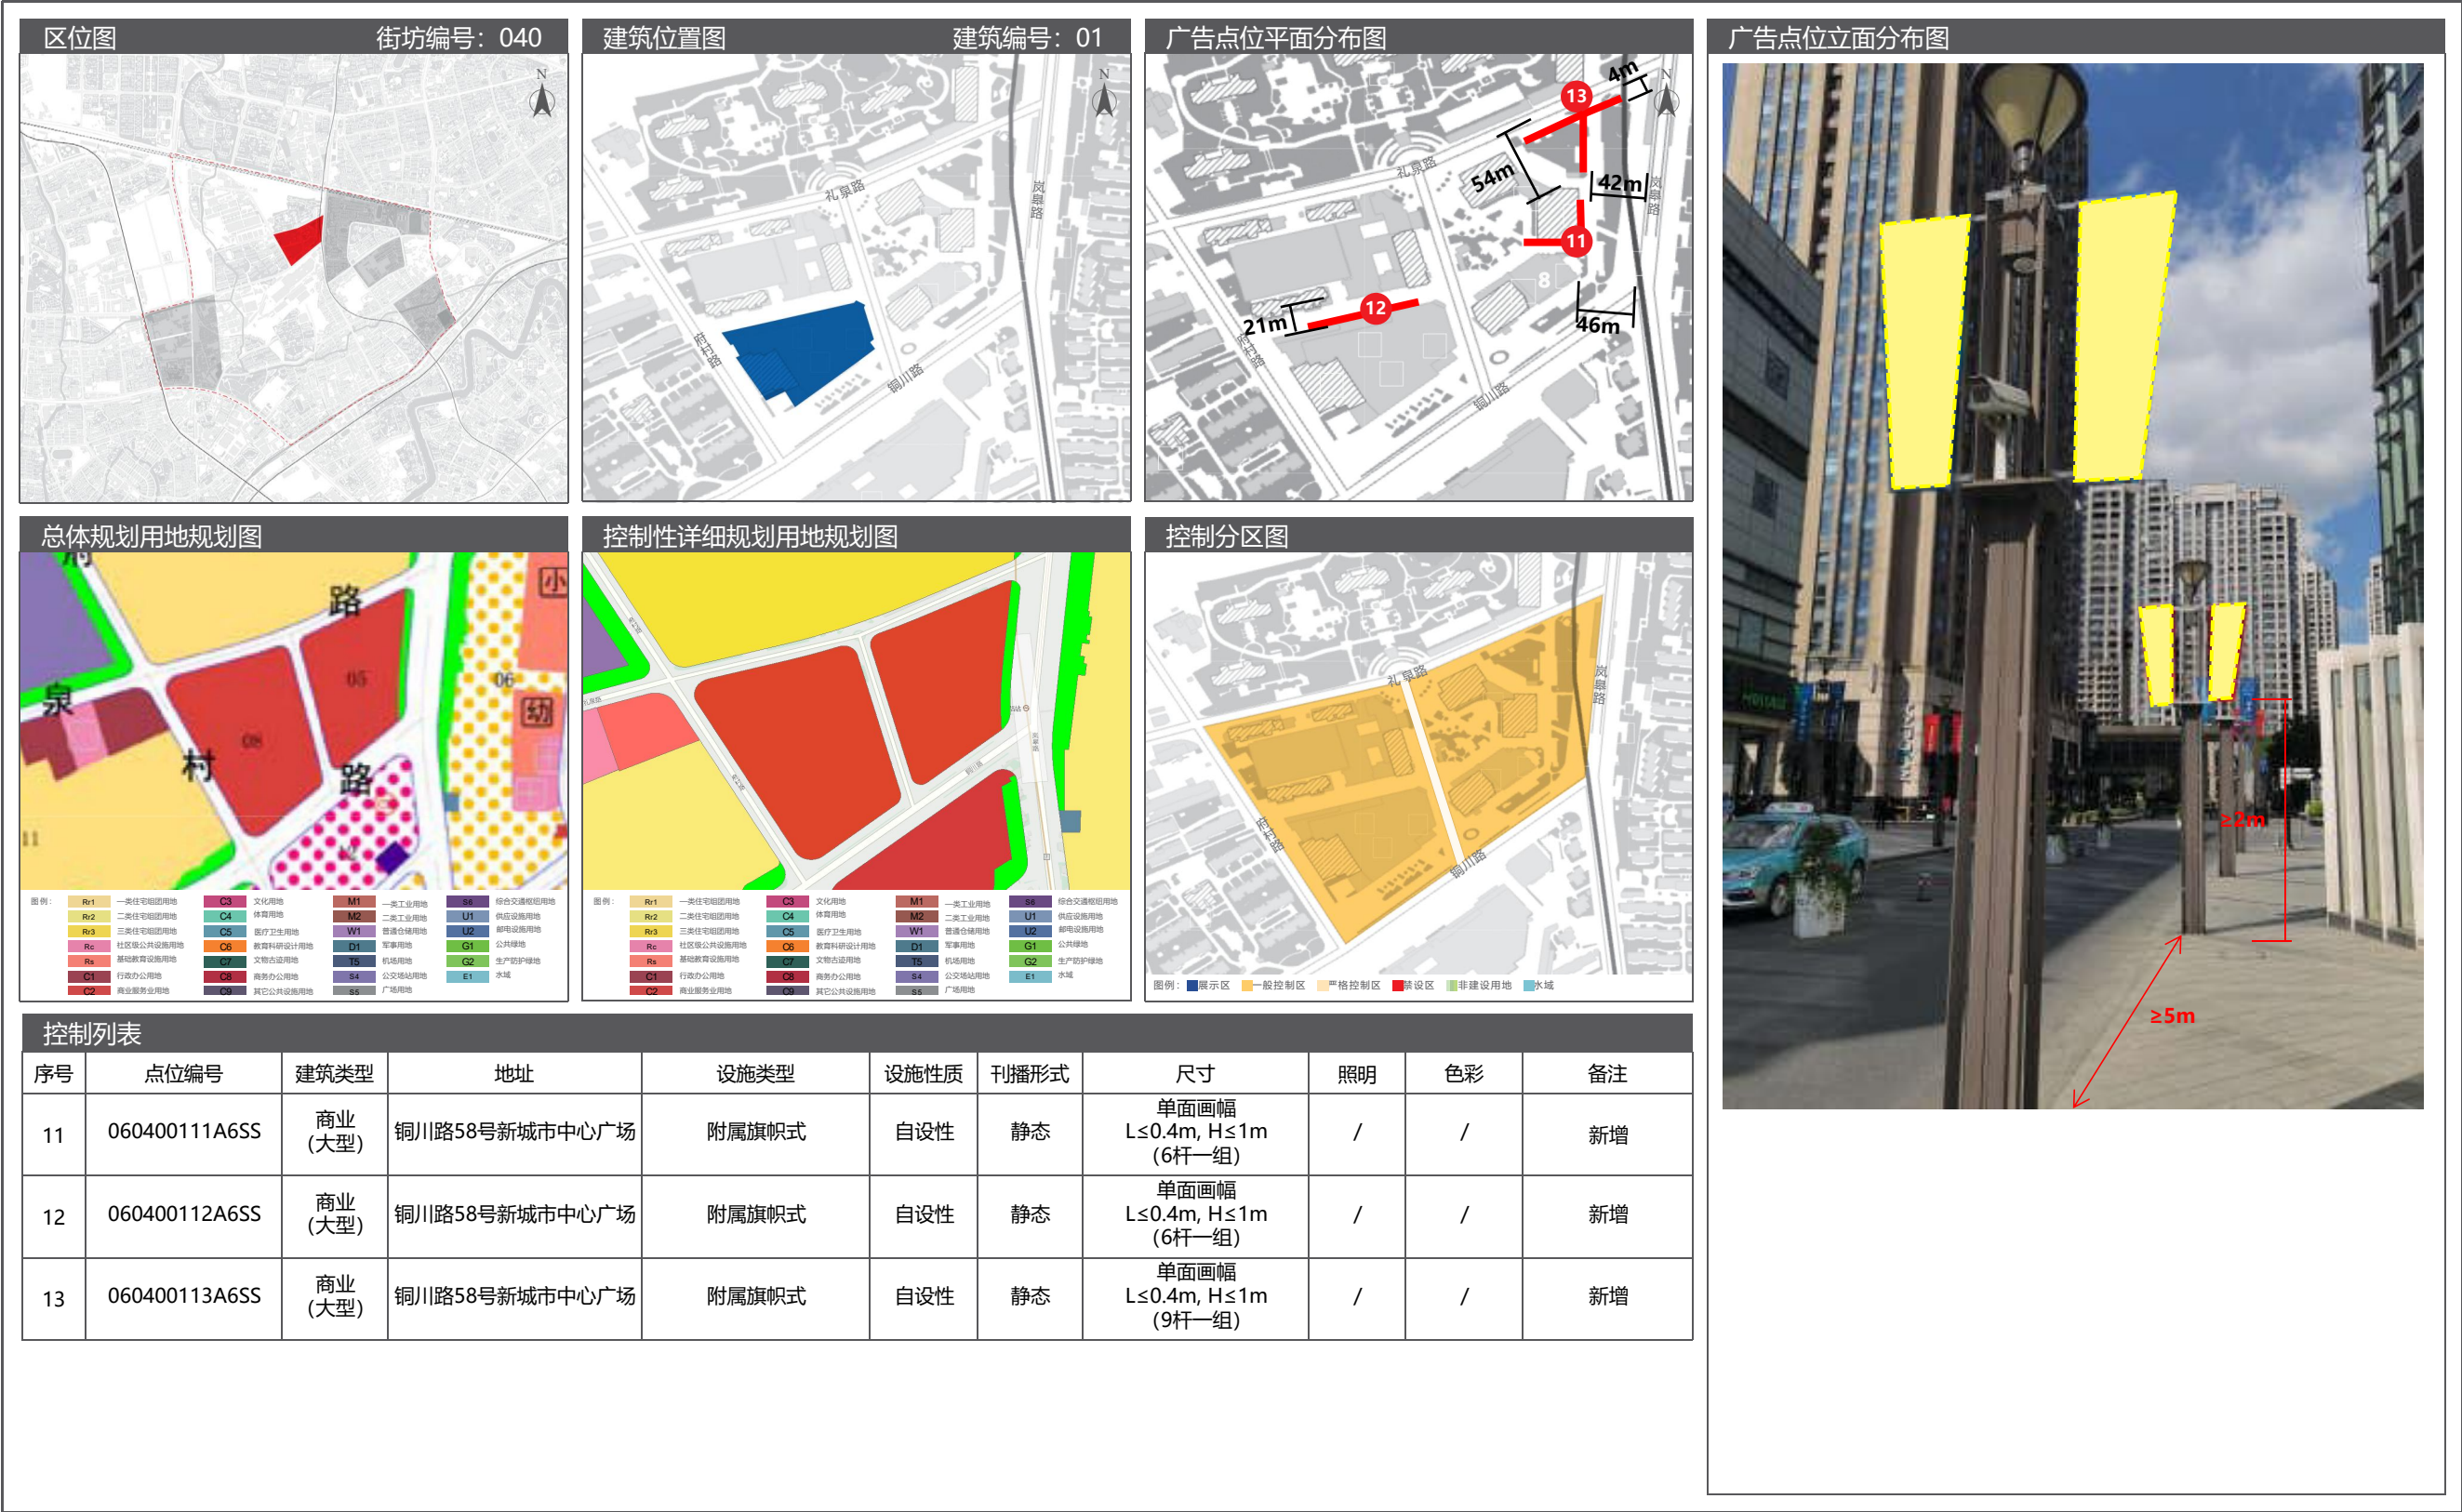


07 石泉路街道户外广告设施设置实施图则

7.5 广告设置详图

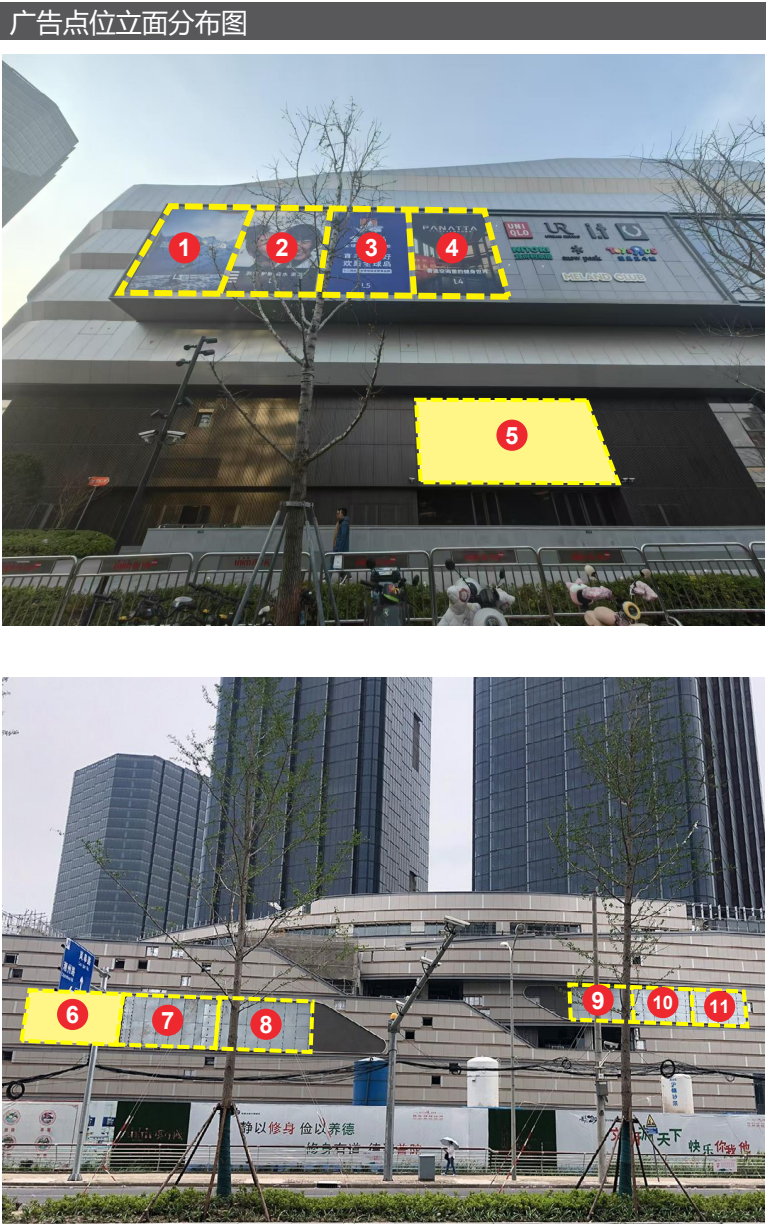


备注：5号点位相关佐证建筑图纸已提供，详见附件（P124）。

07 石泉路街道户外广告设施设置实施图则

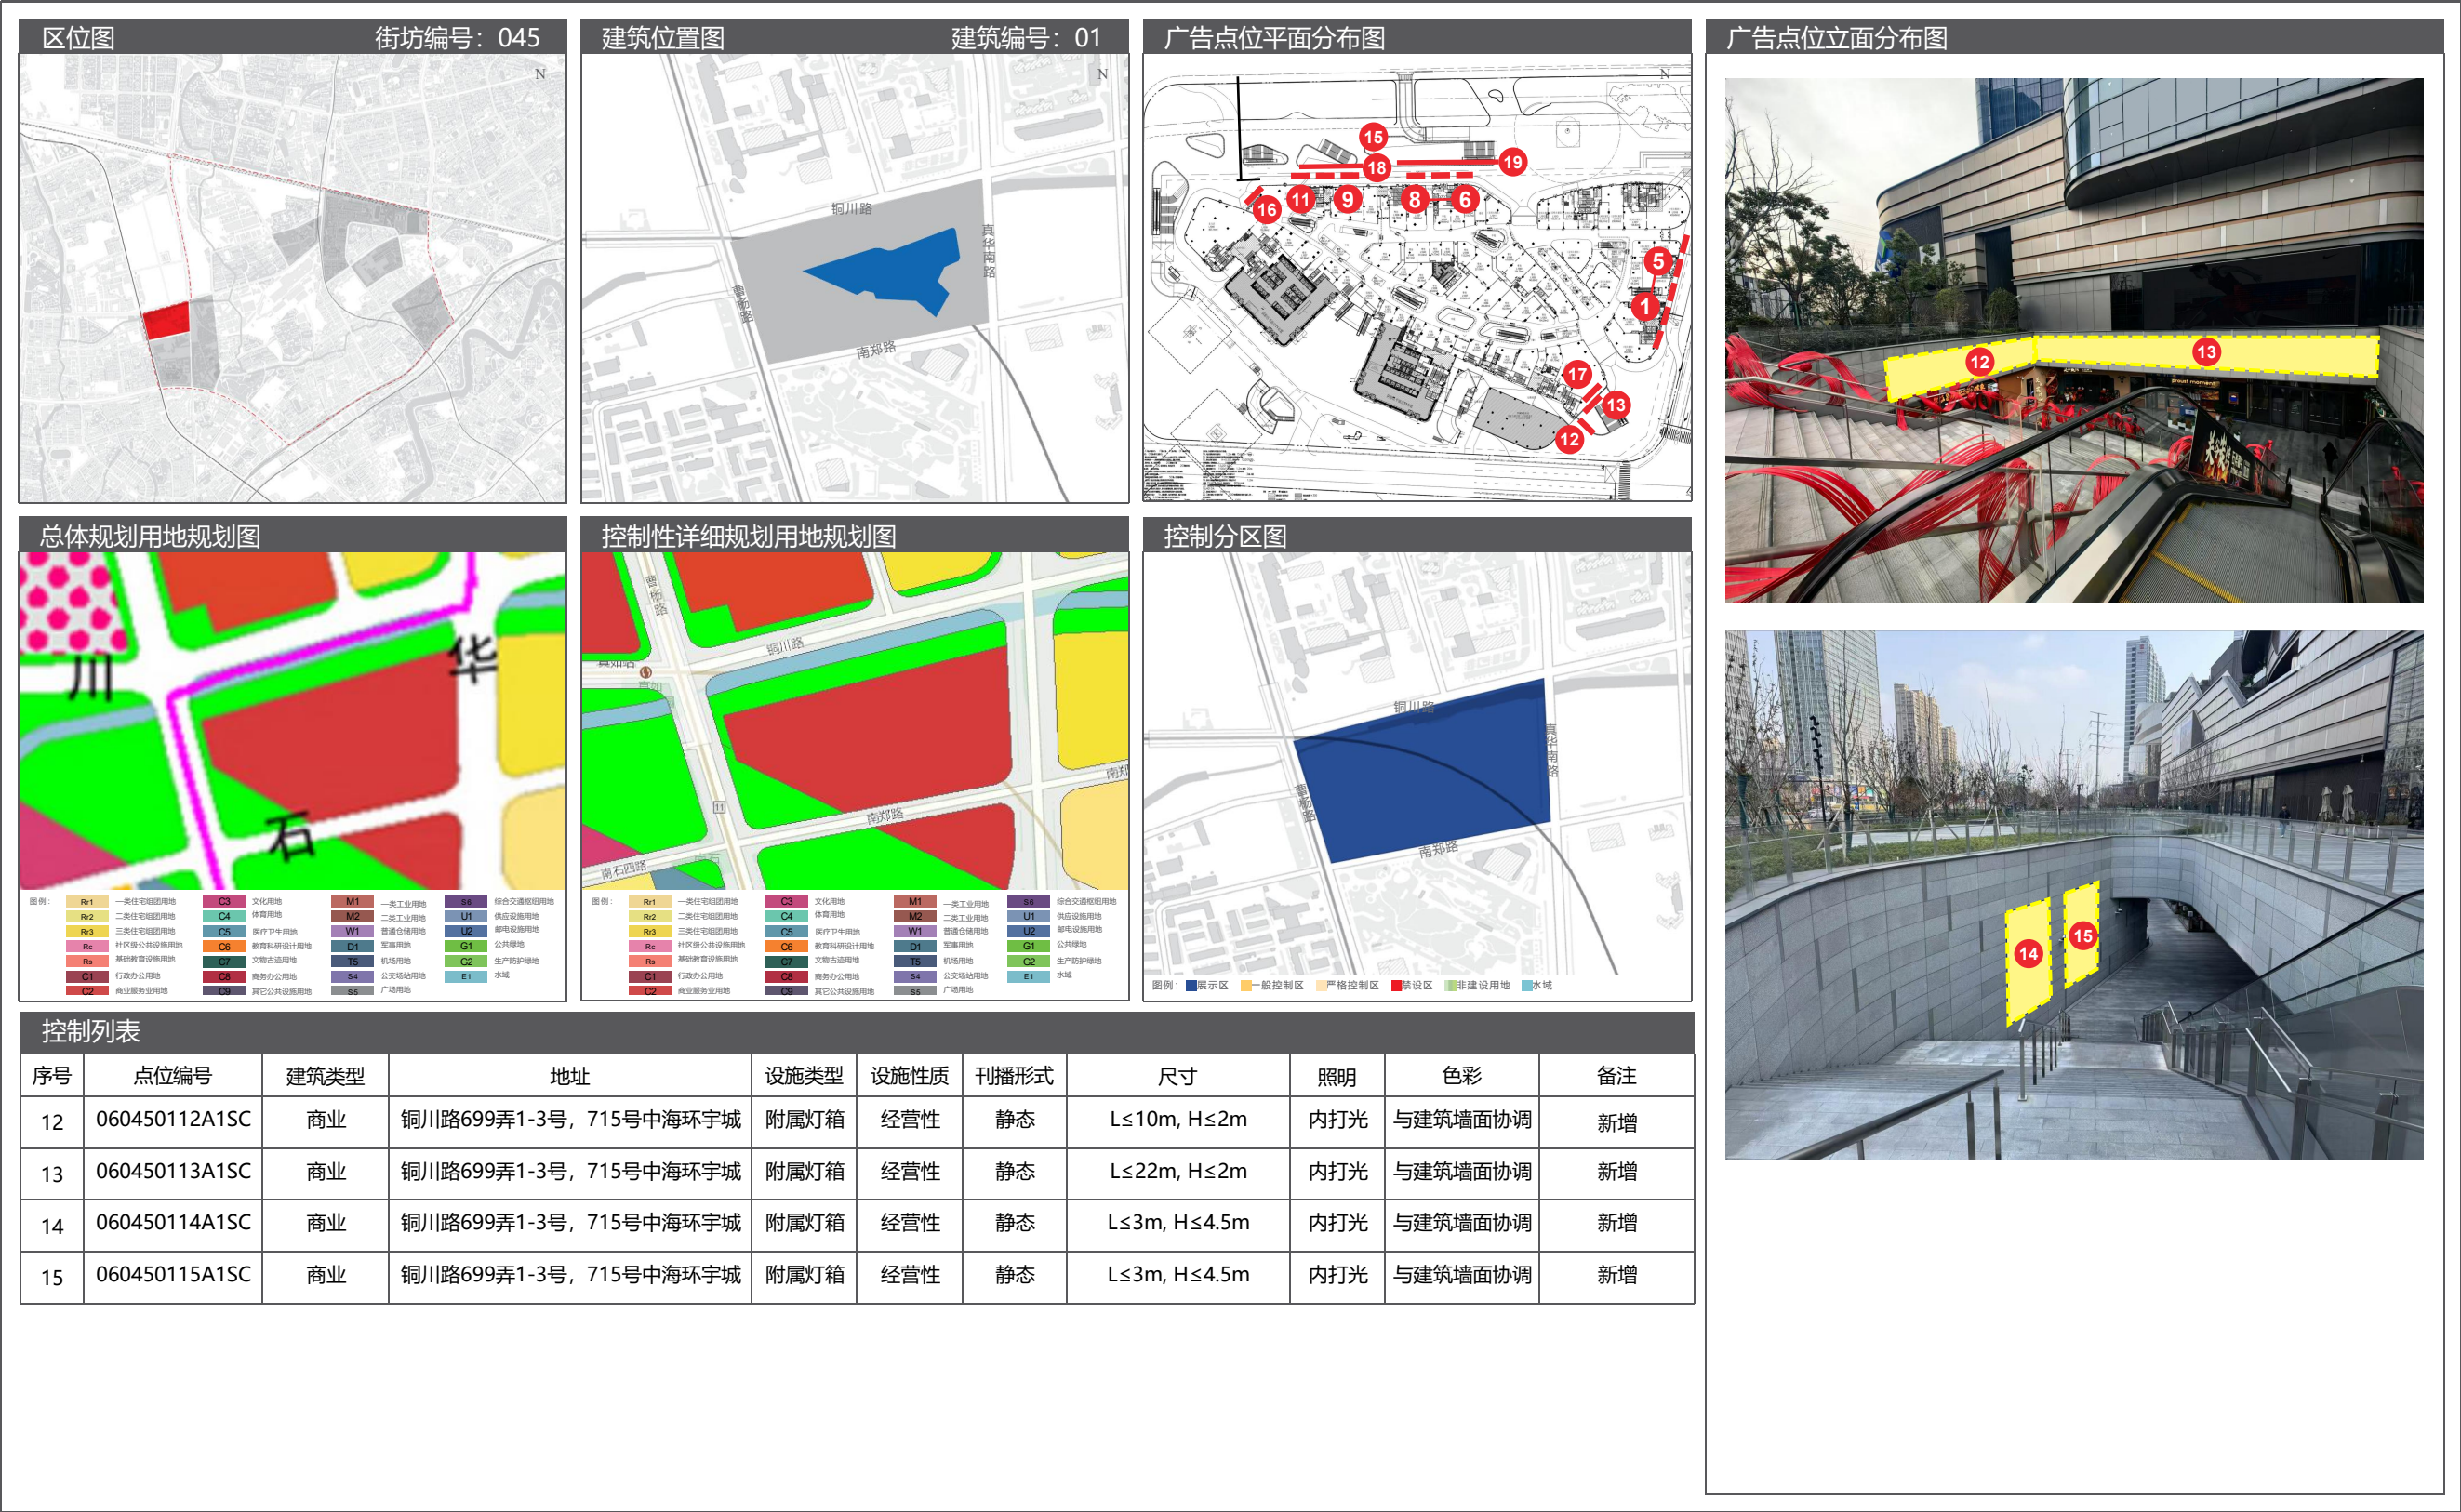


07 石泉路街道户外广告设施设置实施图则

7.5 广告设置详图

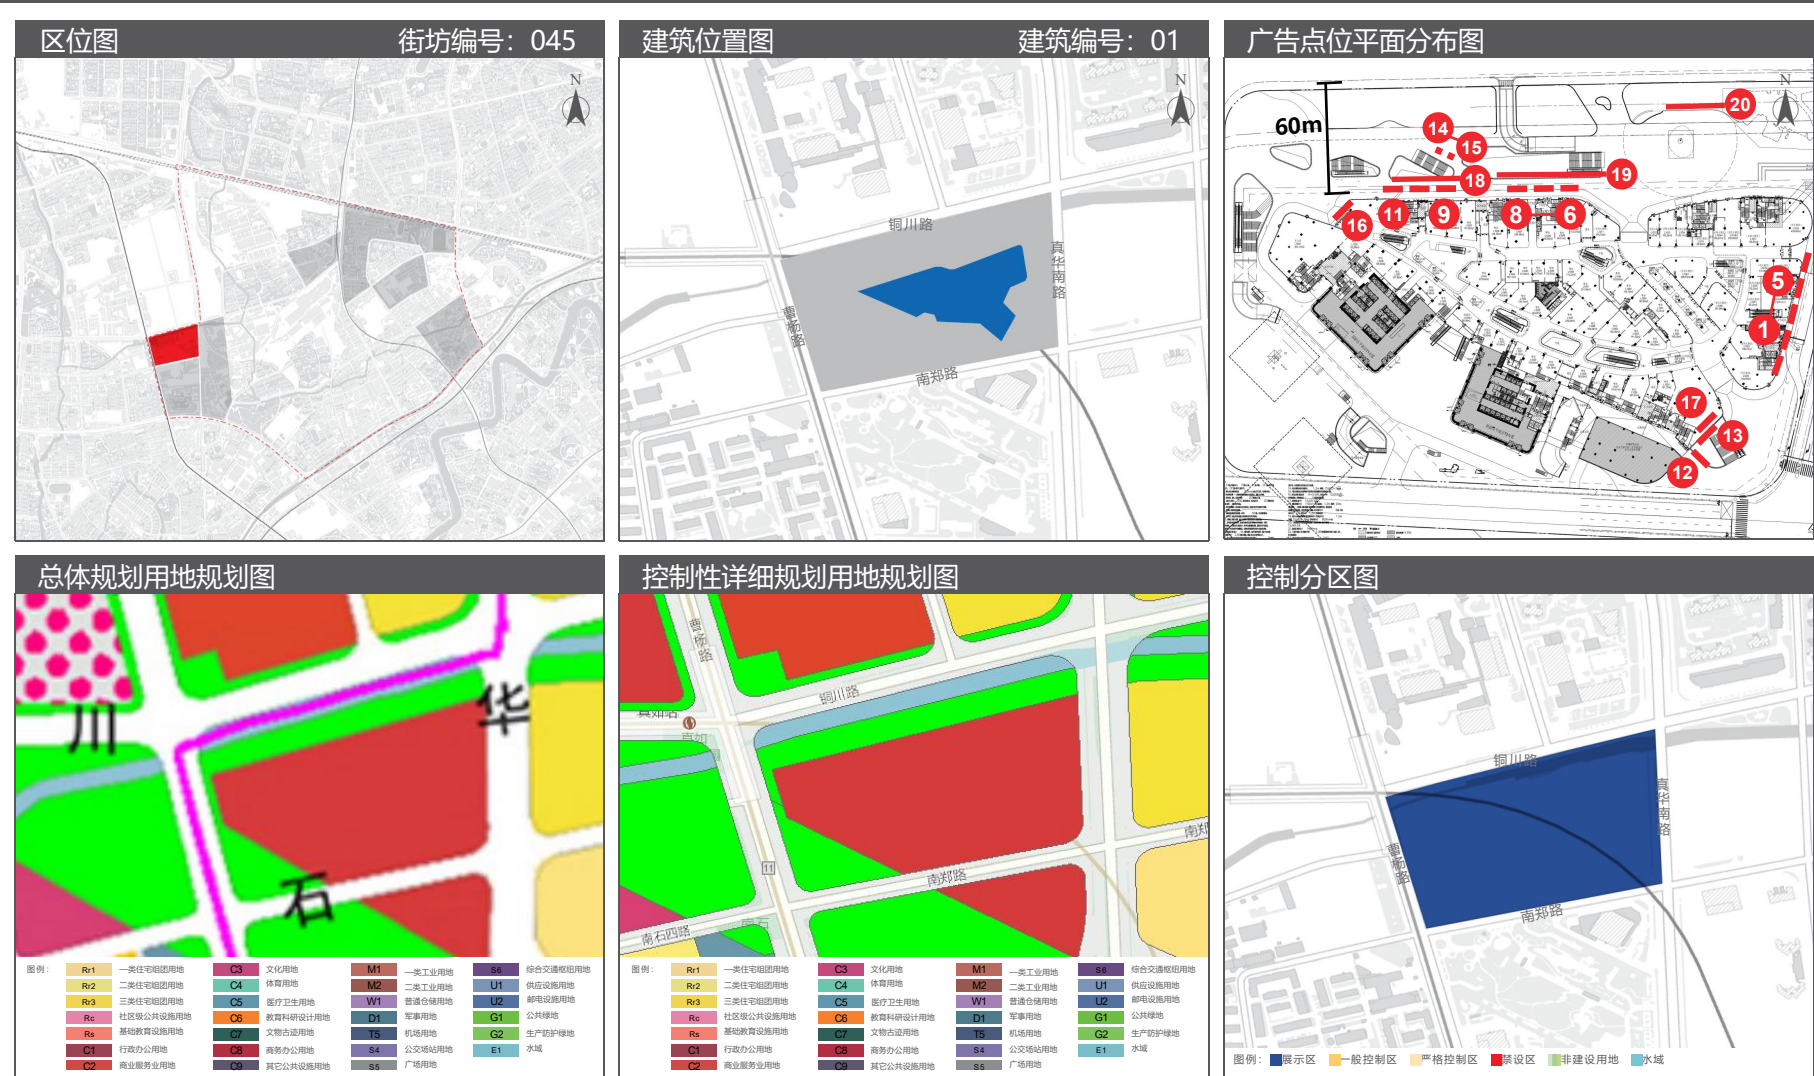

控制列表										
序号	点位编号	建筑类型	地址	设施类型	设施性质	刊播形式	尺寸	照明	色彩	备注
16	060450116A3DC	商业	铜川路699弄1-3号, 715号中海环宇城	附属电子显示装置类	经营性	动态	L≤9m, H≤21m	LED	/	新增 (应具有亮度调节功能)
17	060450117A1SC	商业	铜川路699弄1-3号, 715号中海环宇城	附属灯箱	经营性	静态	L≤12m, H≤4.5m	内打光	与建筑墙面协调	新增

备注：电子显示屏广告应具备亮度调节功能。

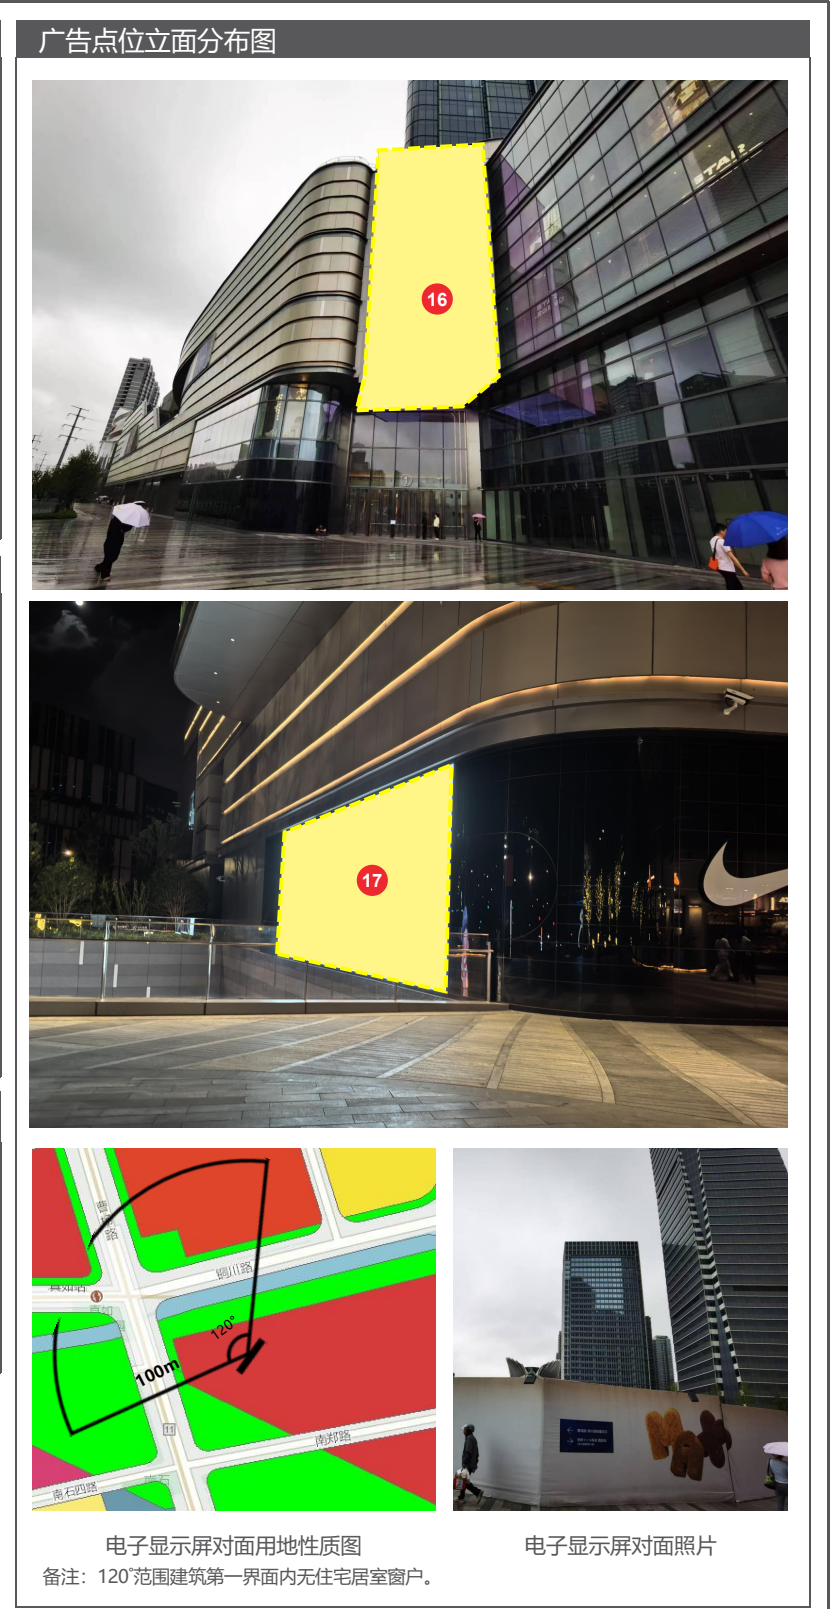

07 石泉路街道户外广告设施设置实施图则



07 石泉路街道户外广告设施设置实施图则

7.5 广告设置详图




08 长风新村户外广告设施设置实施图则

8.1 街道区位图




8.2 广告控制分区图

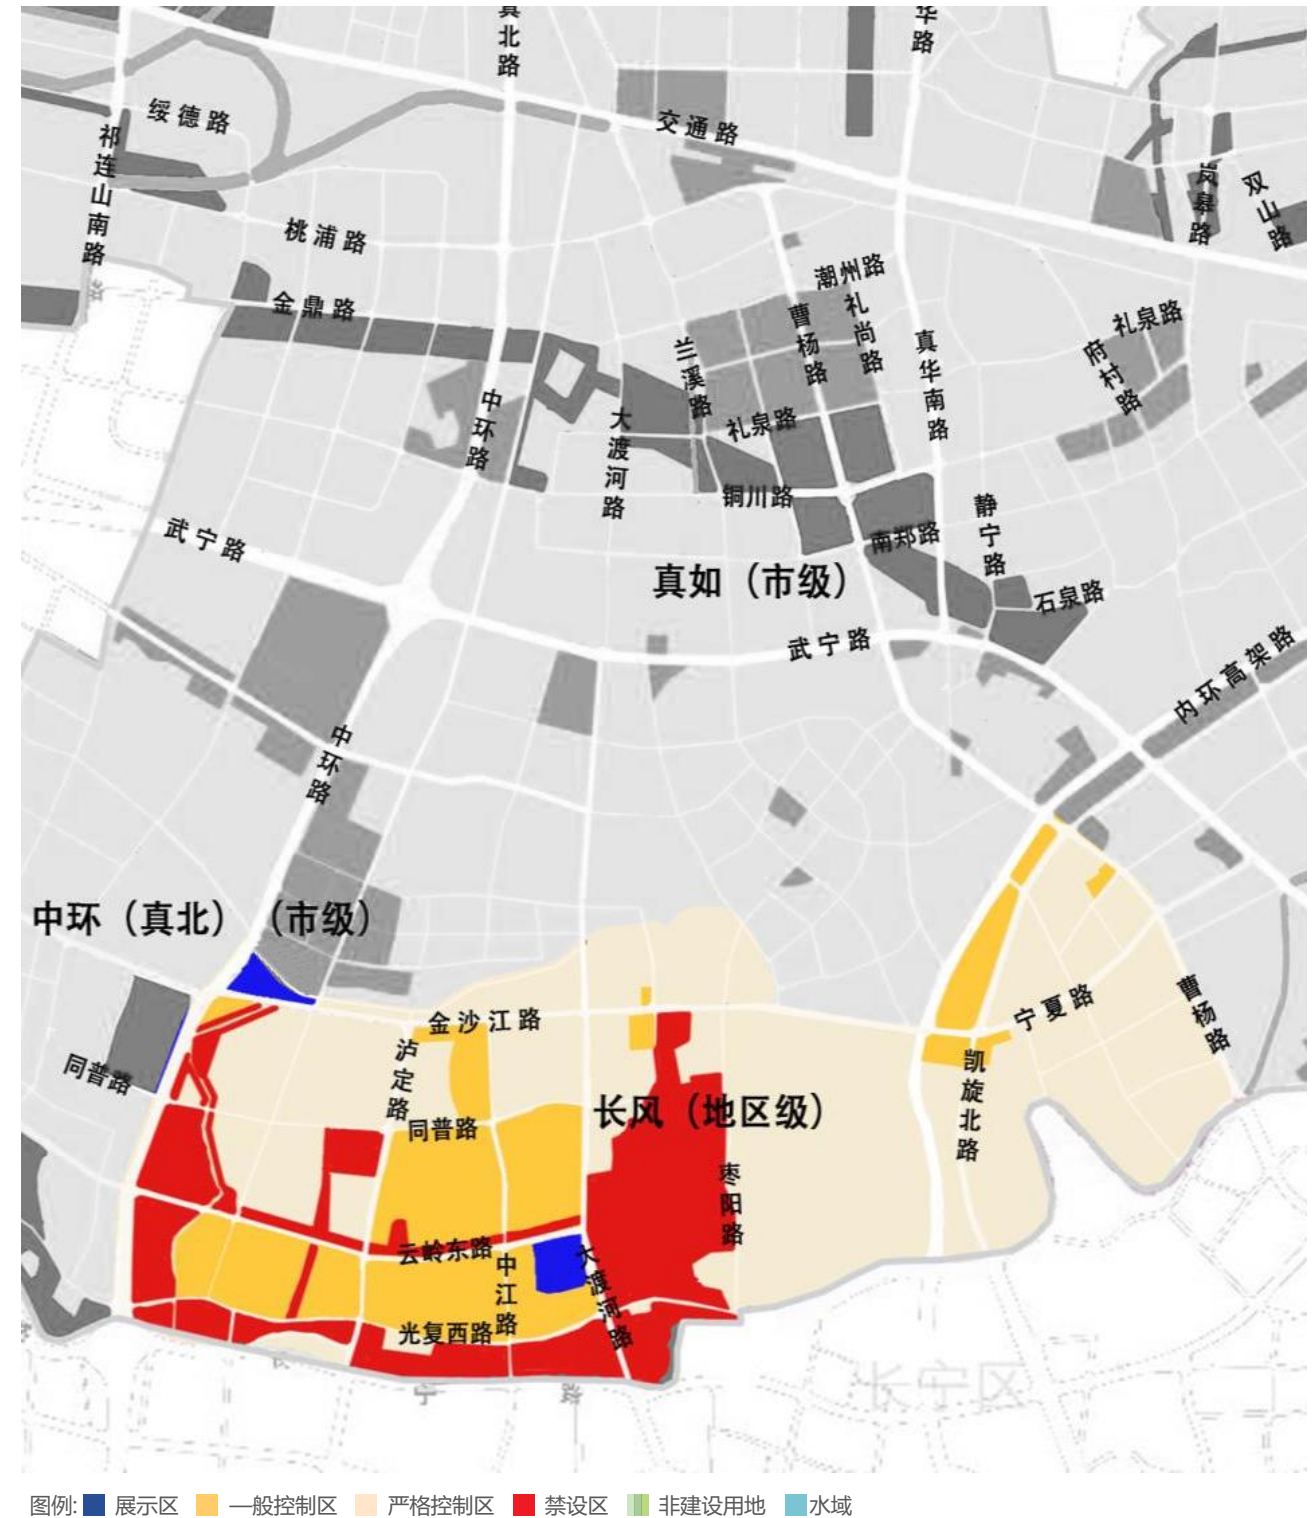


08 长风新村户外广告设施设置实施图则


8.3 土地使用规划图

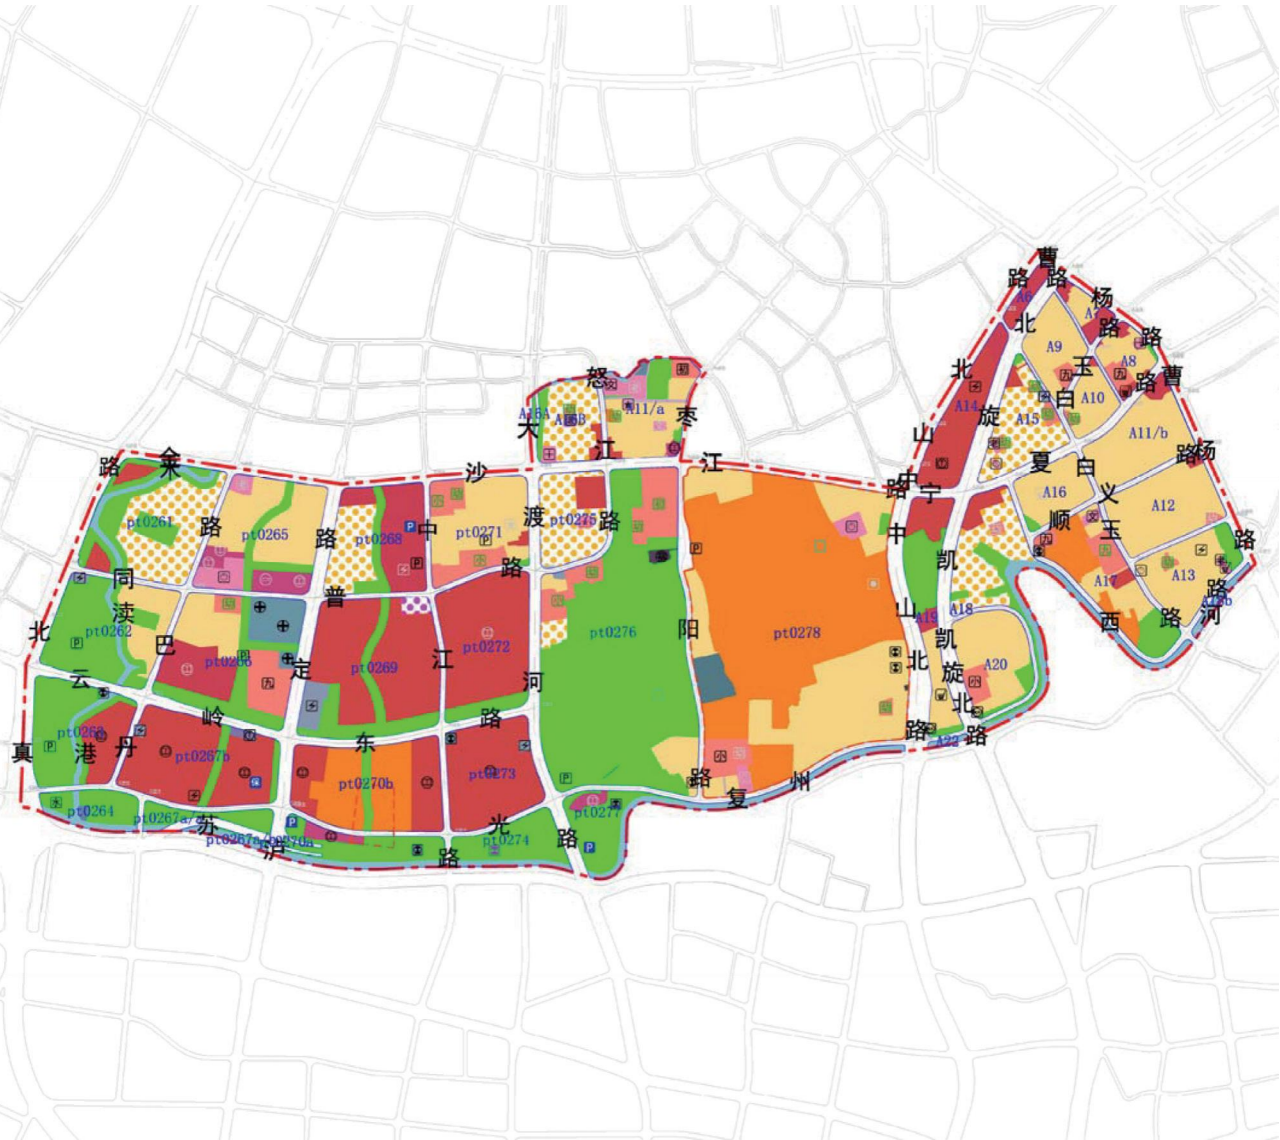

8.4 广告设置索引图

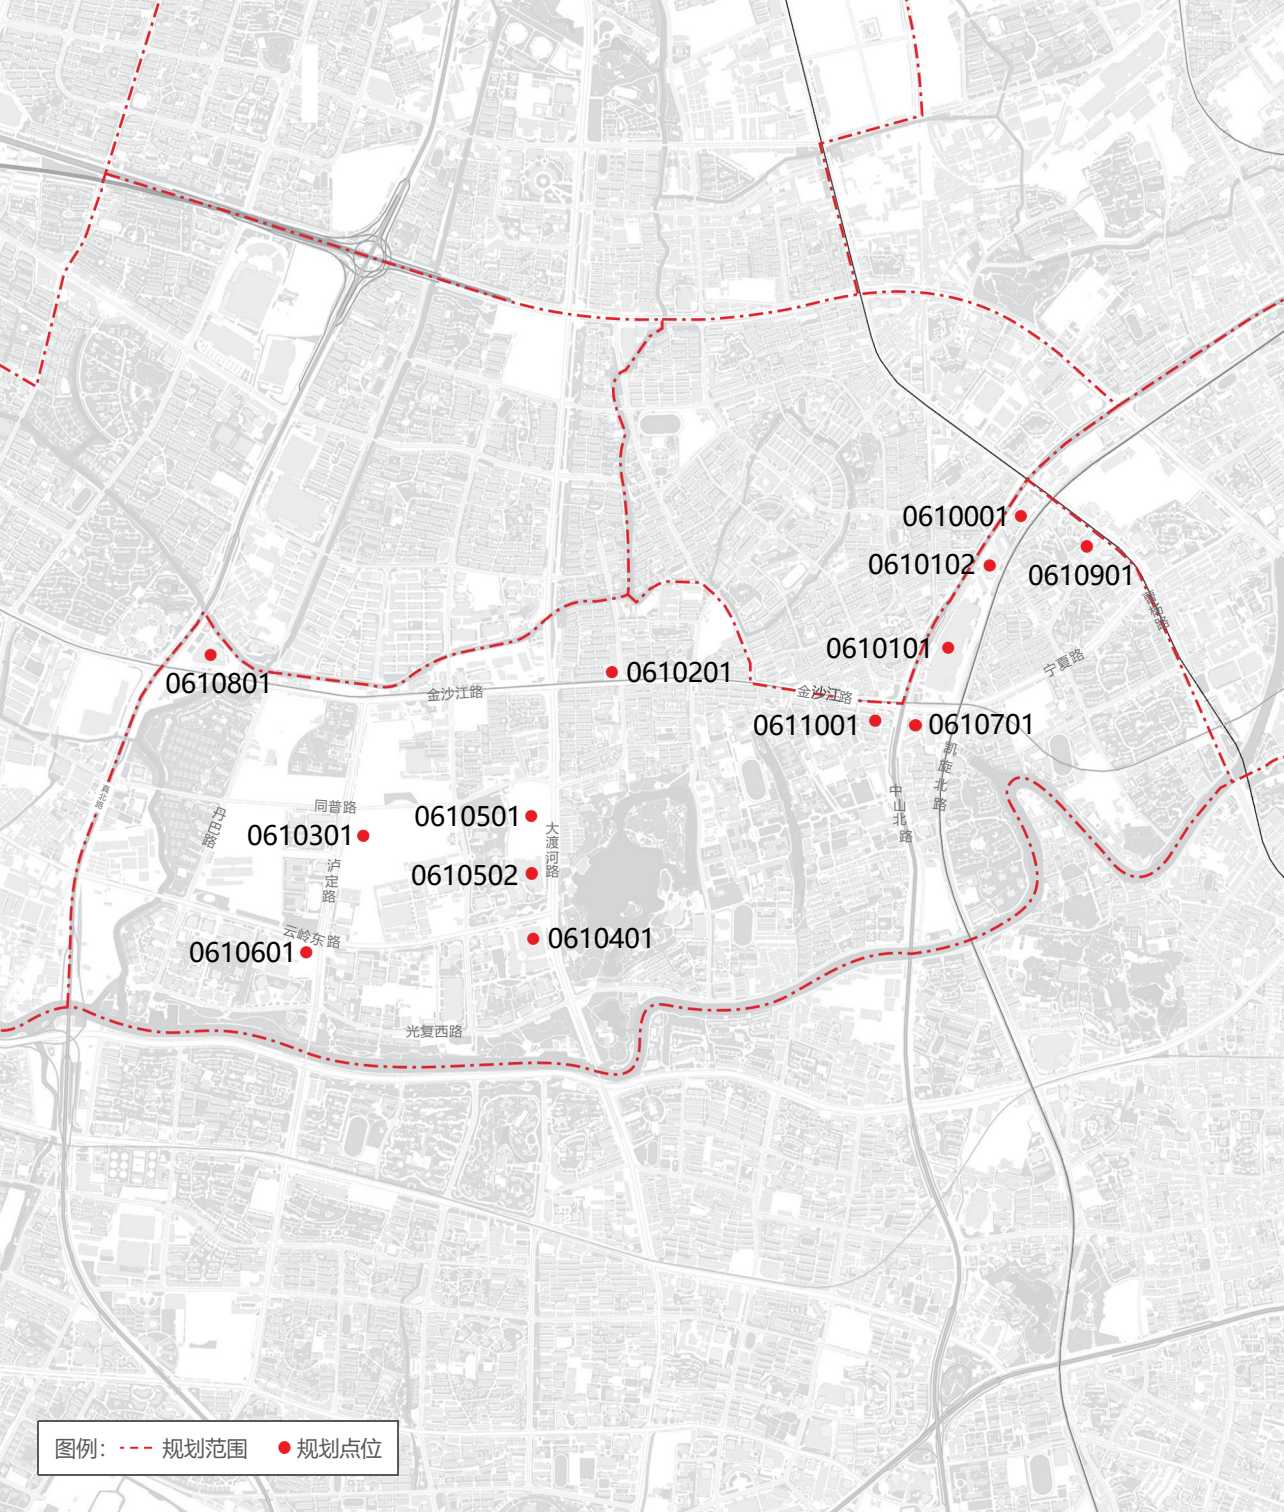


08 长风新村户外广告设施设置实施图则

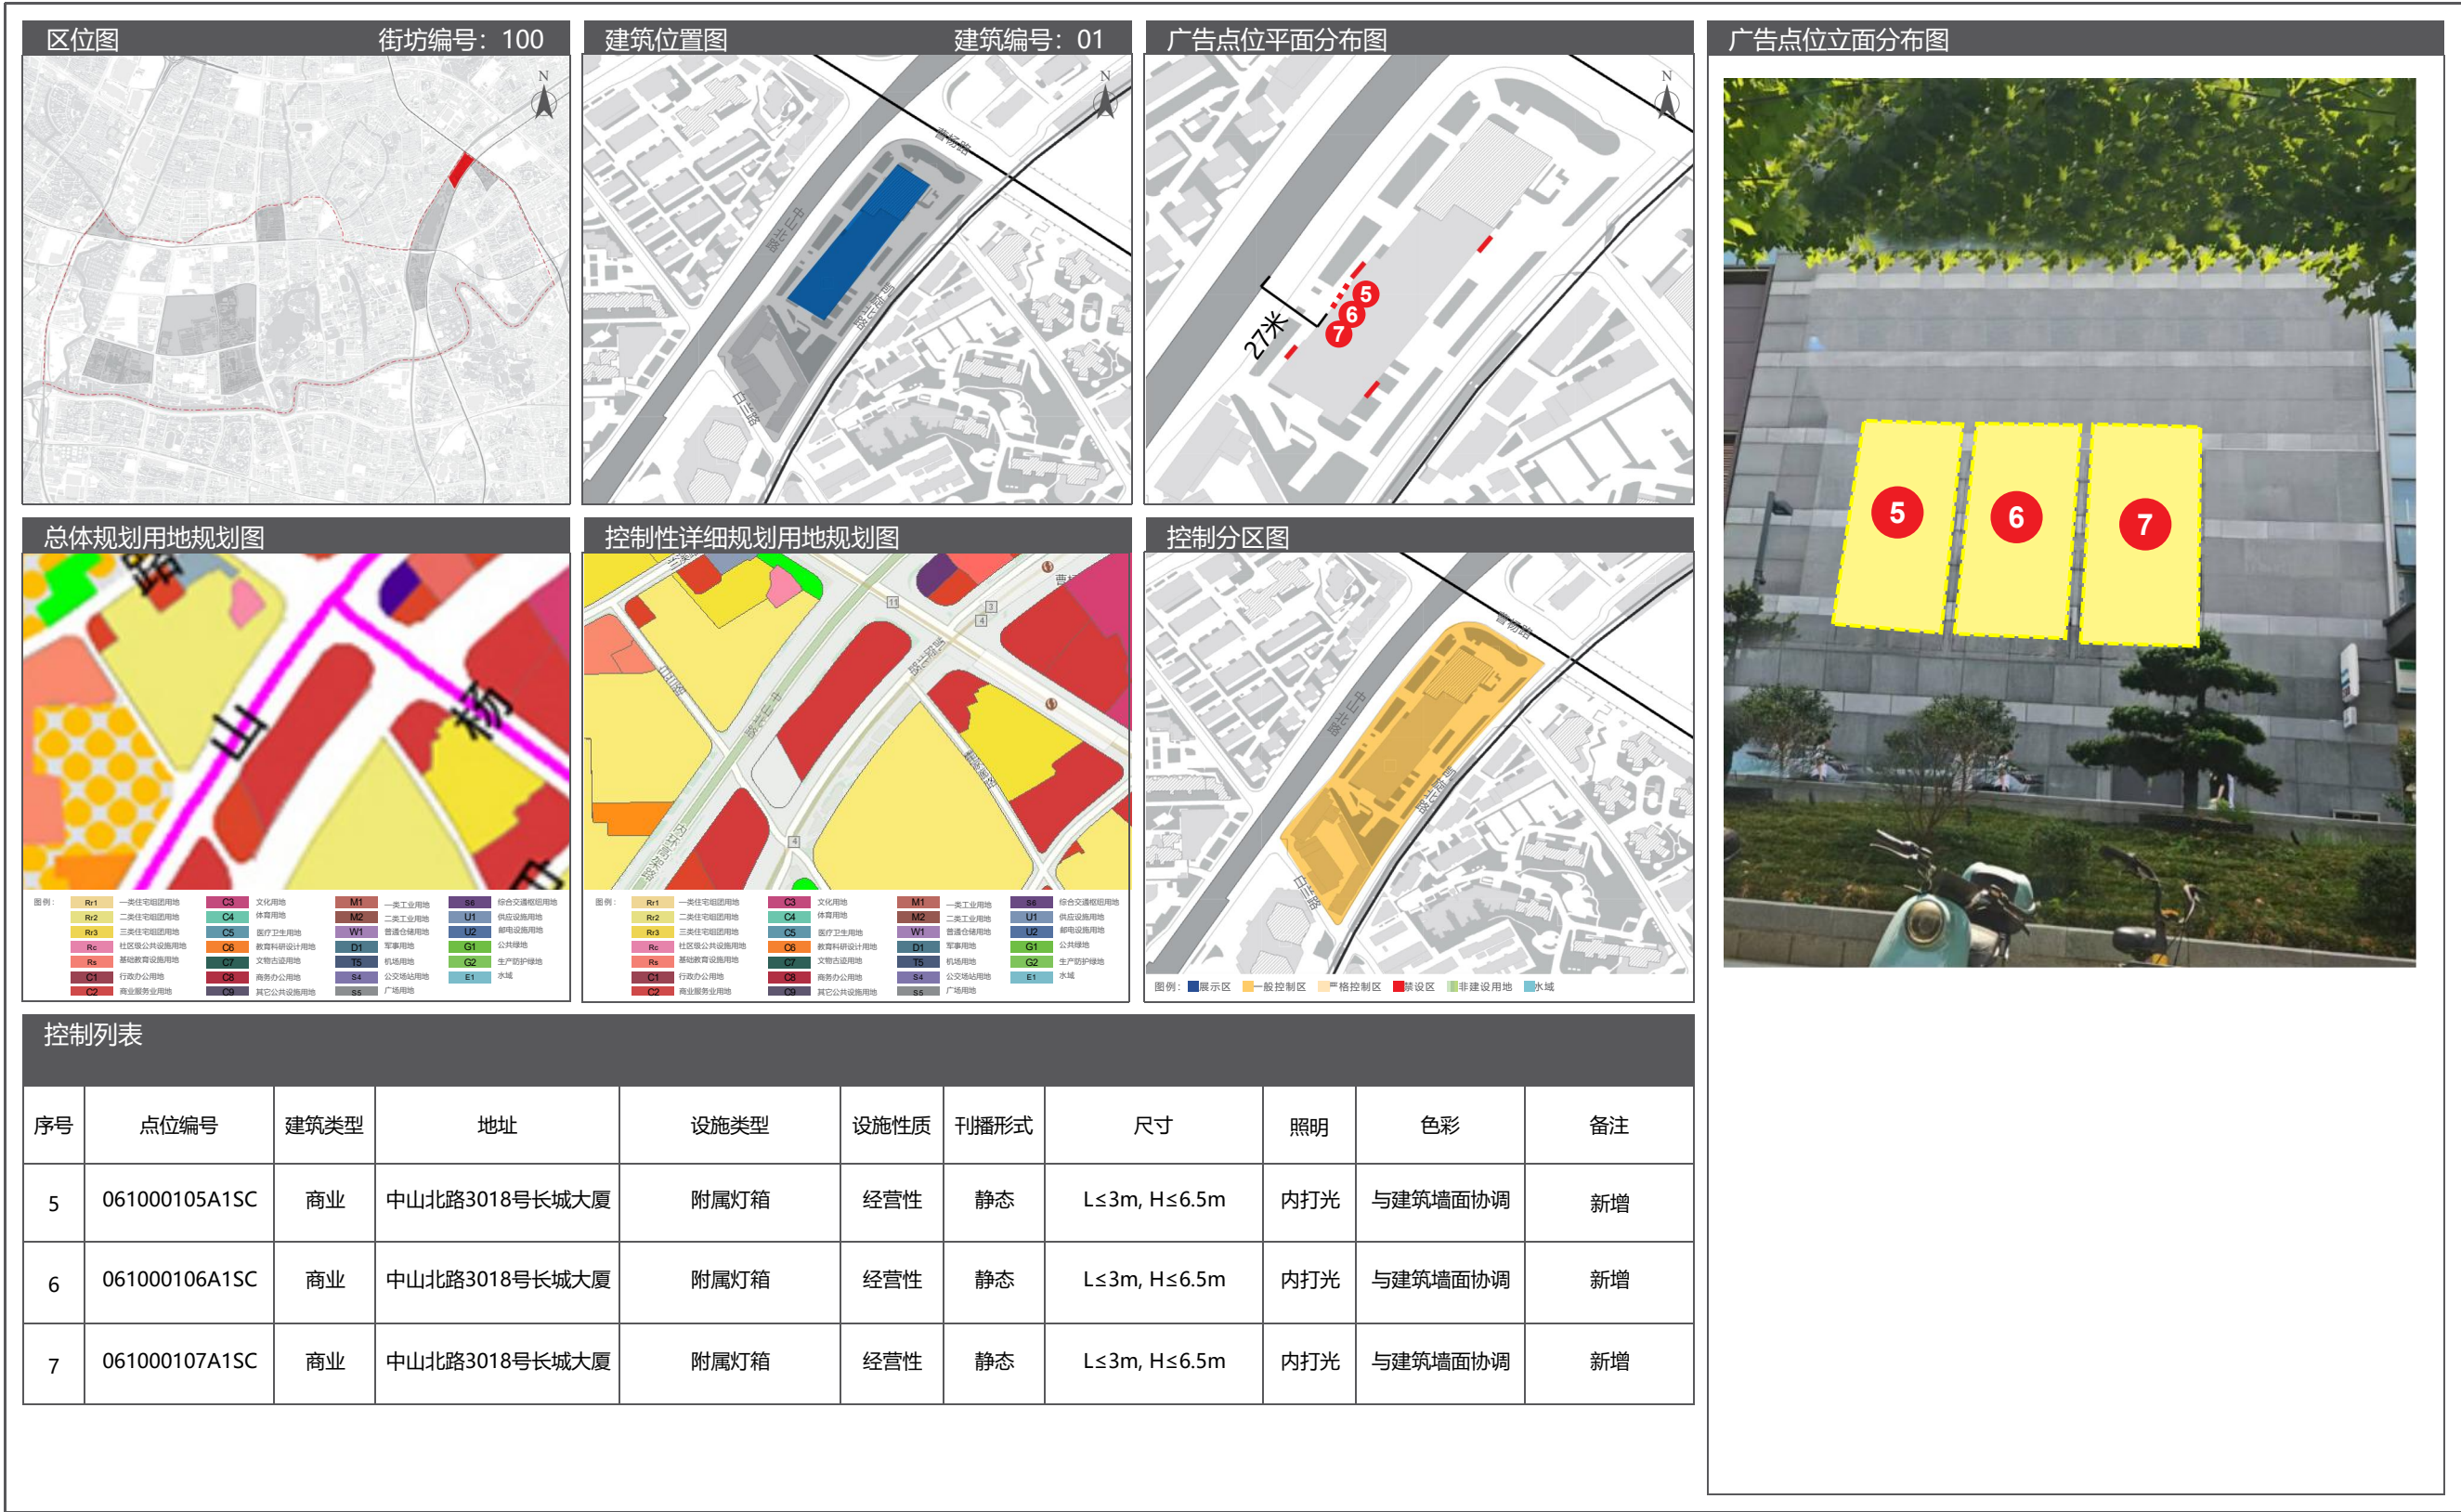


08 长风新村户外广告设施设置实施图则

8.5 广告设置详图

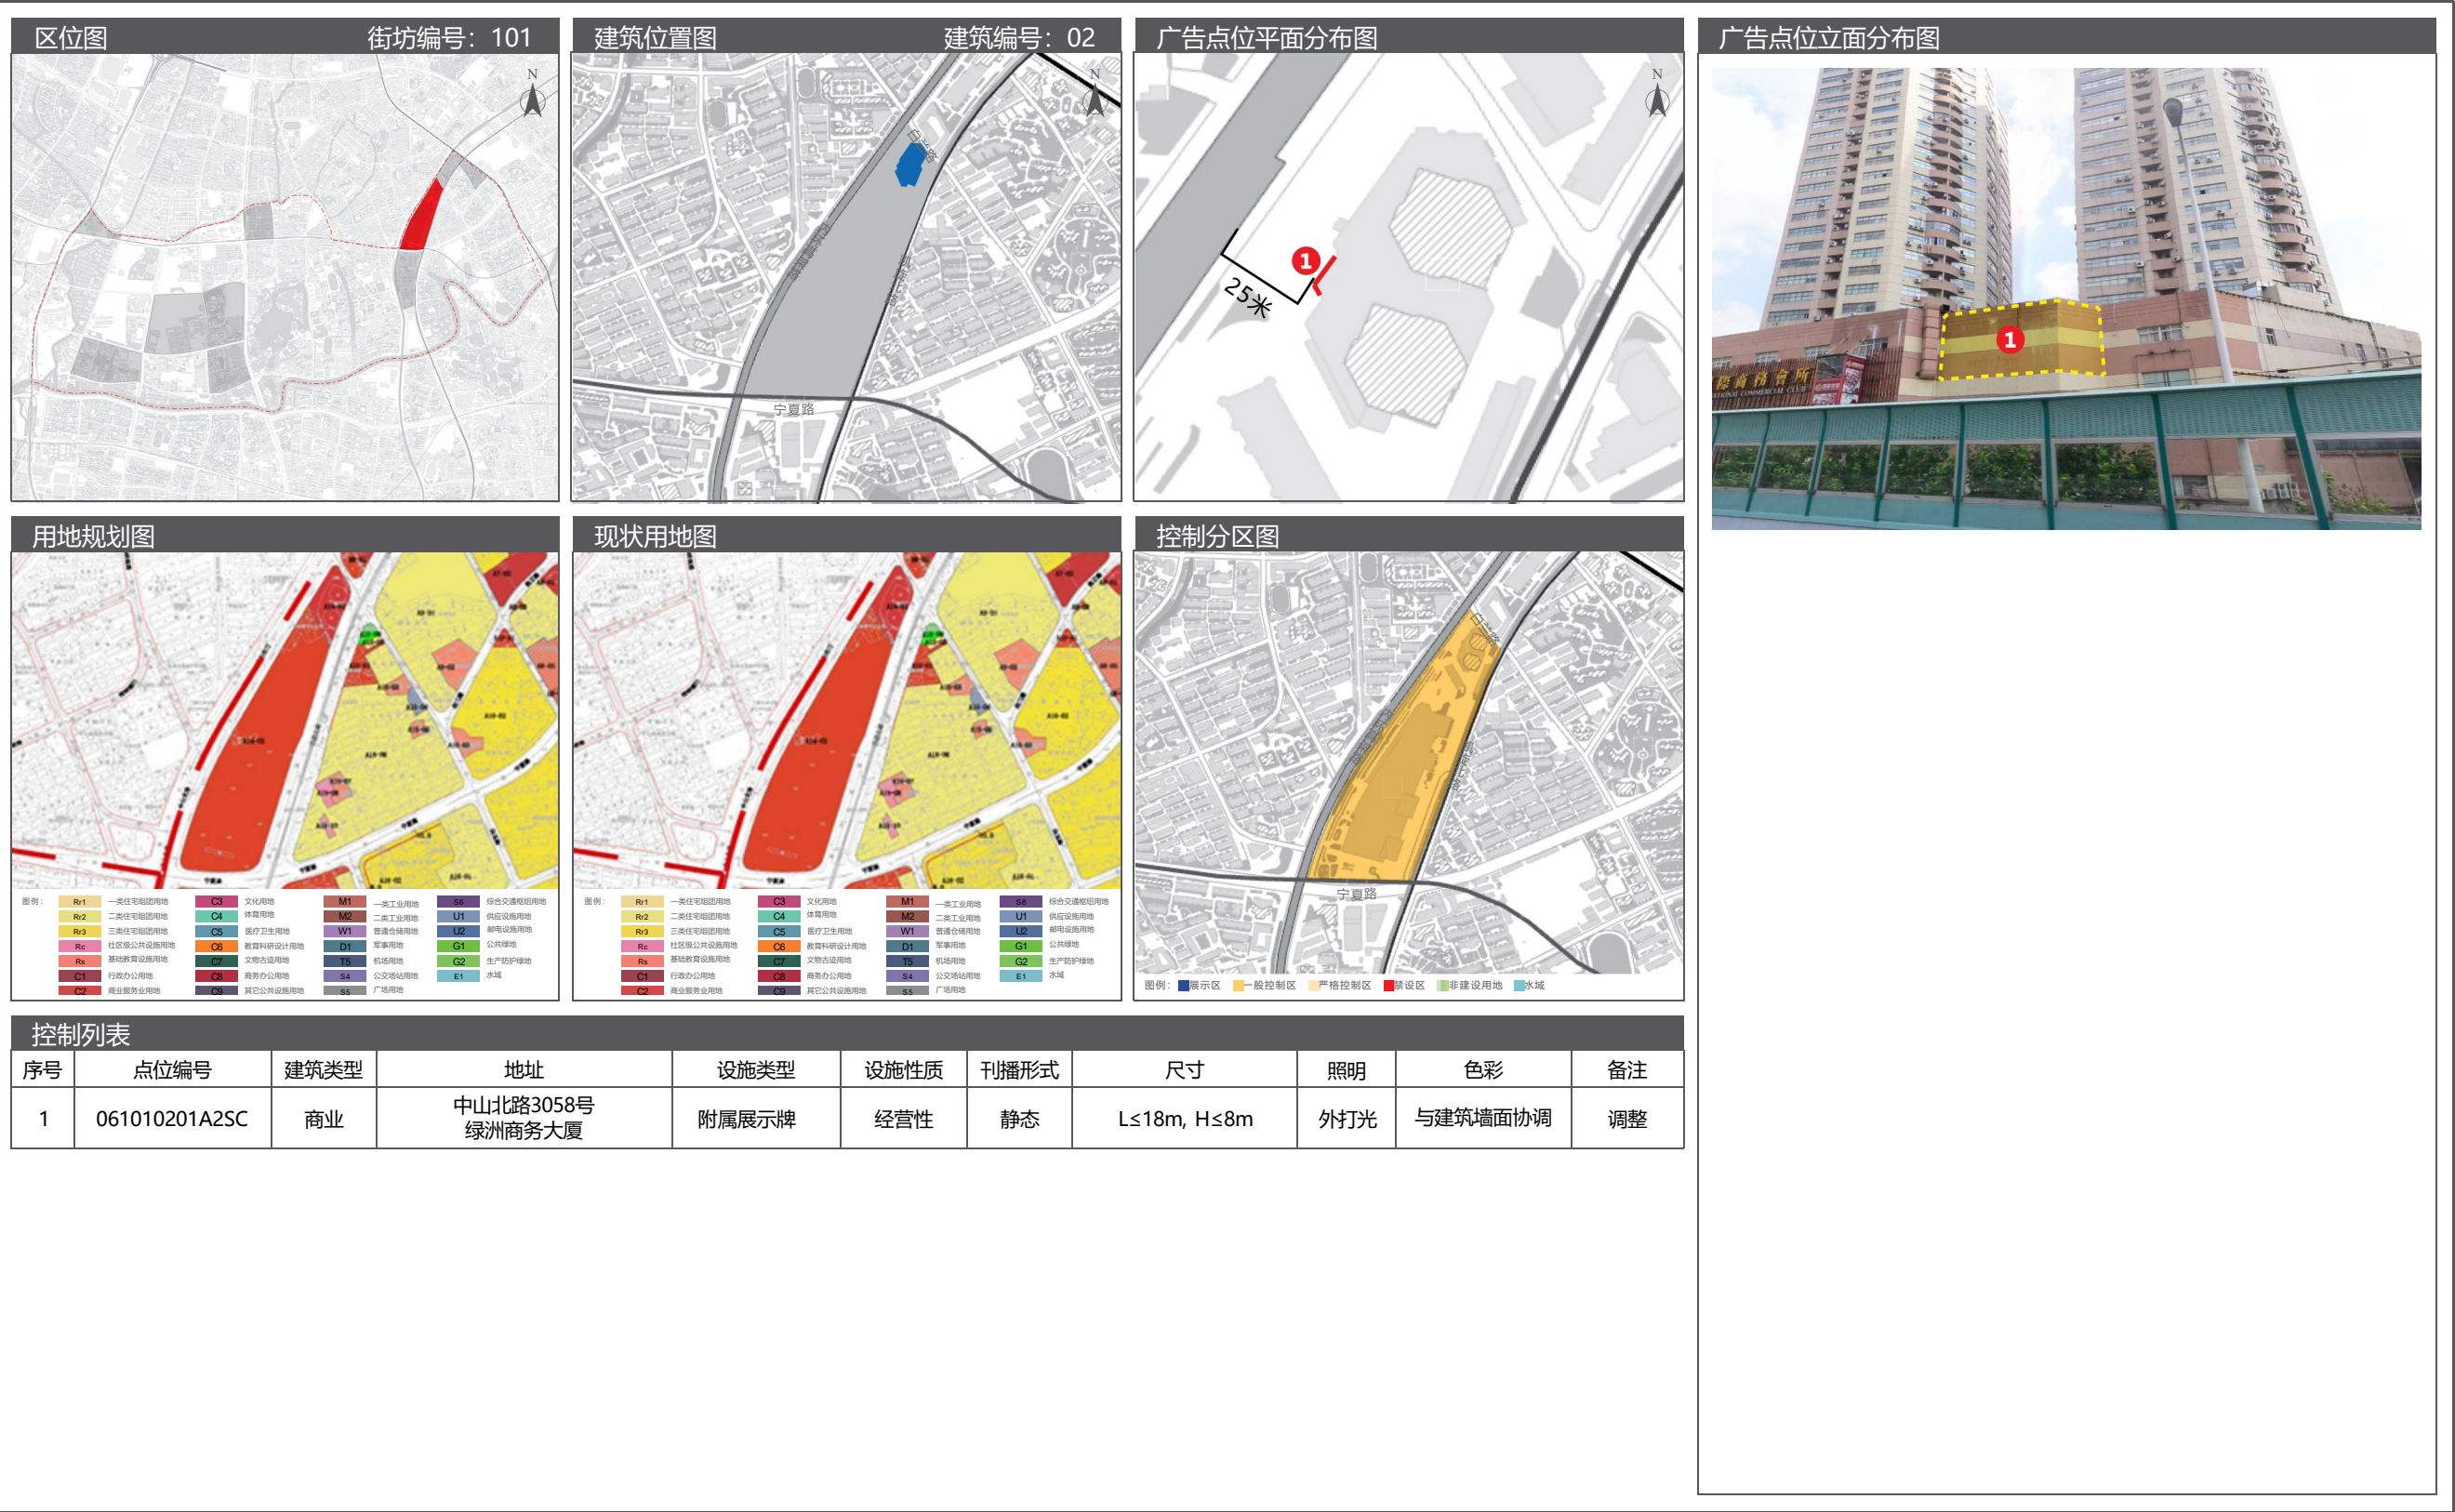

08 长风新村户外广告设施设置实施图则

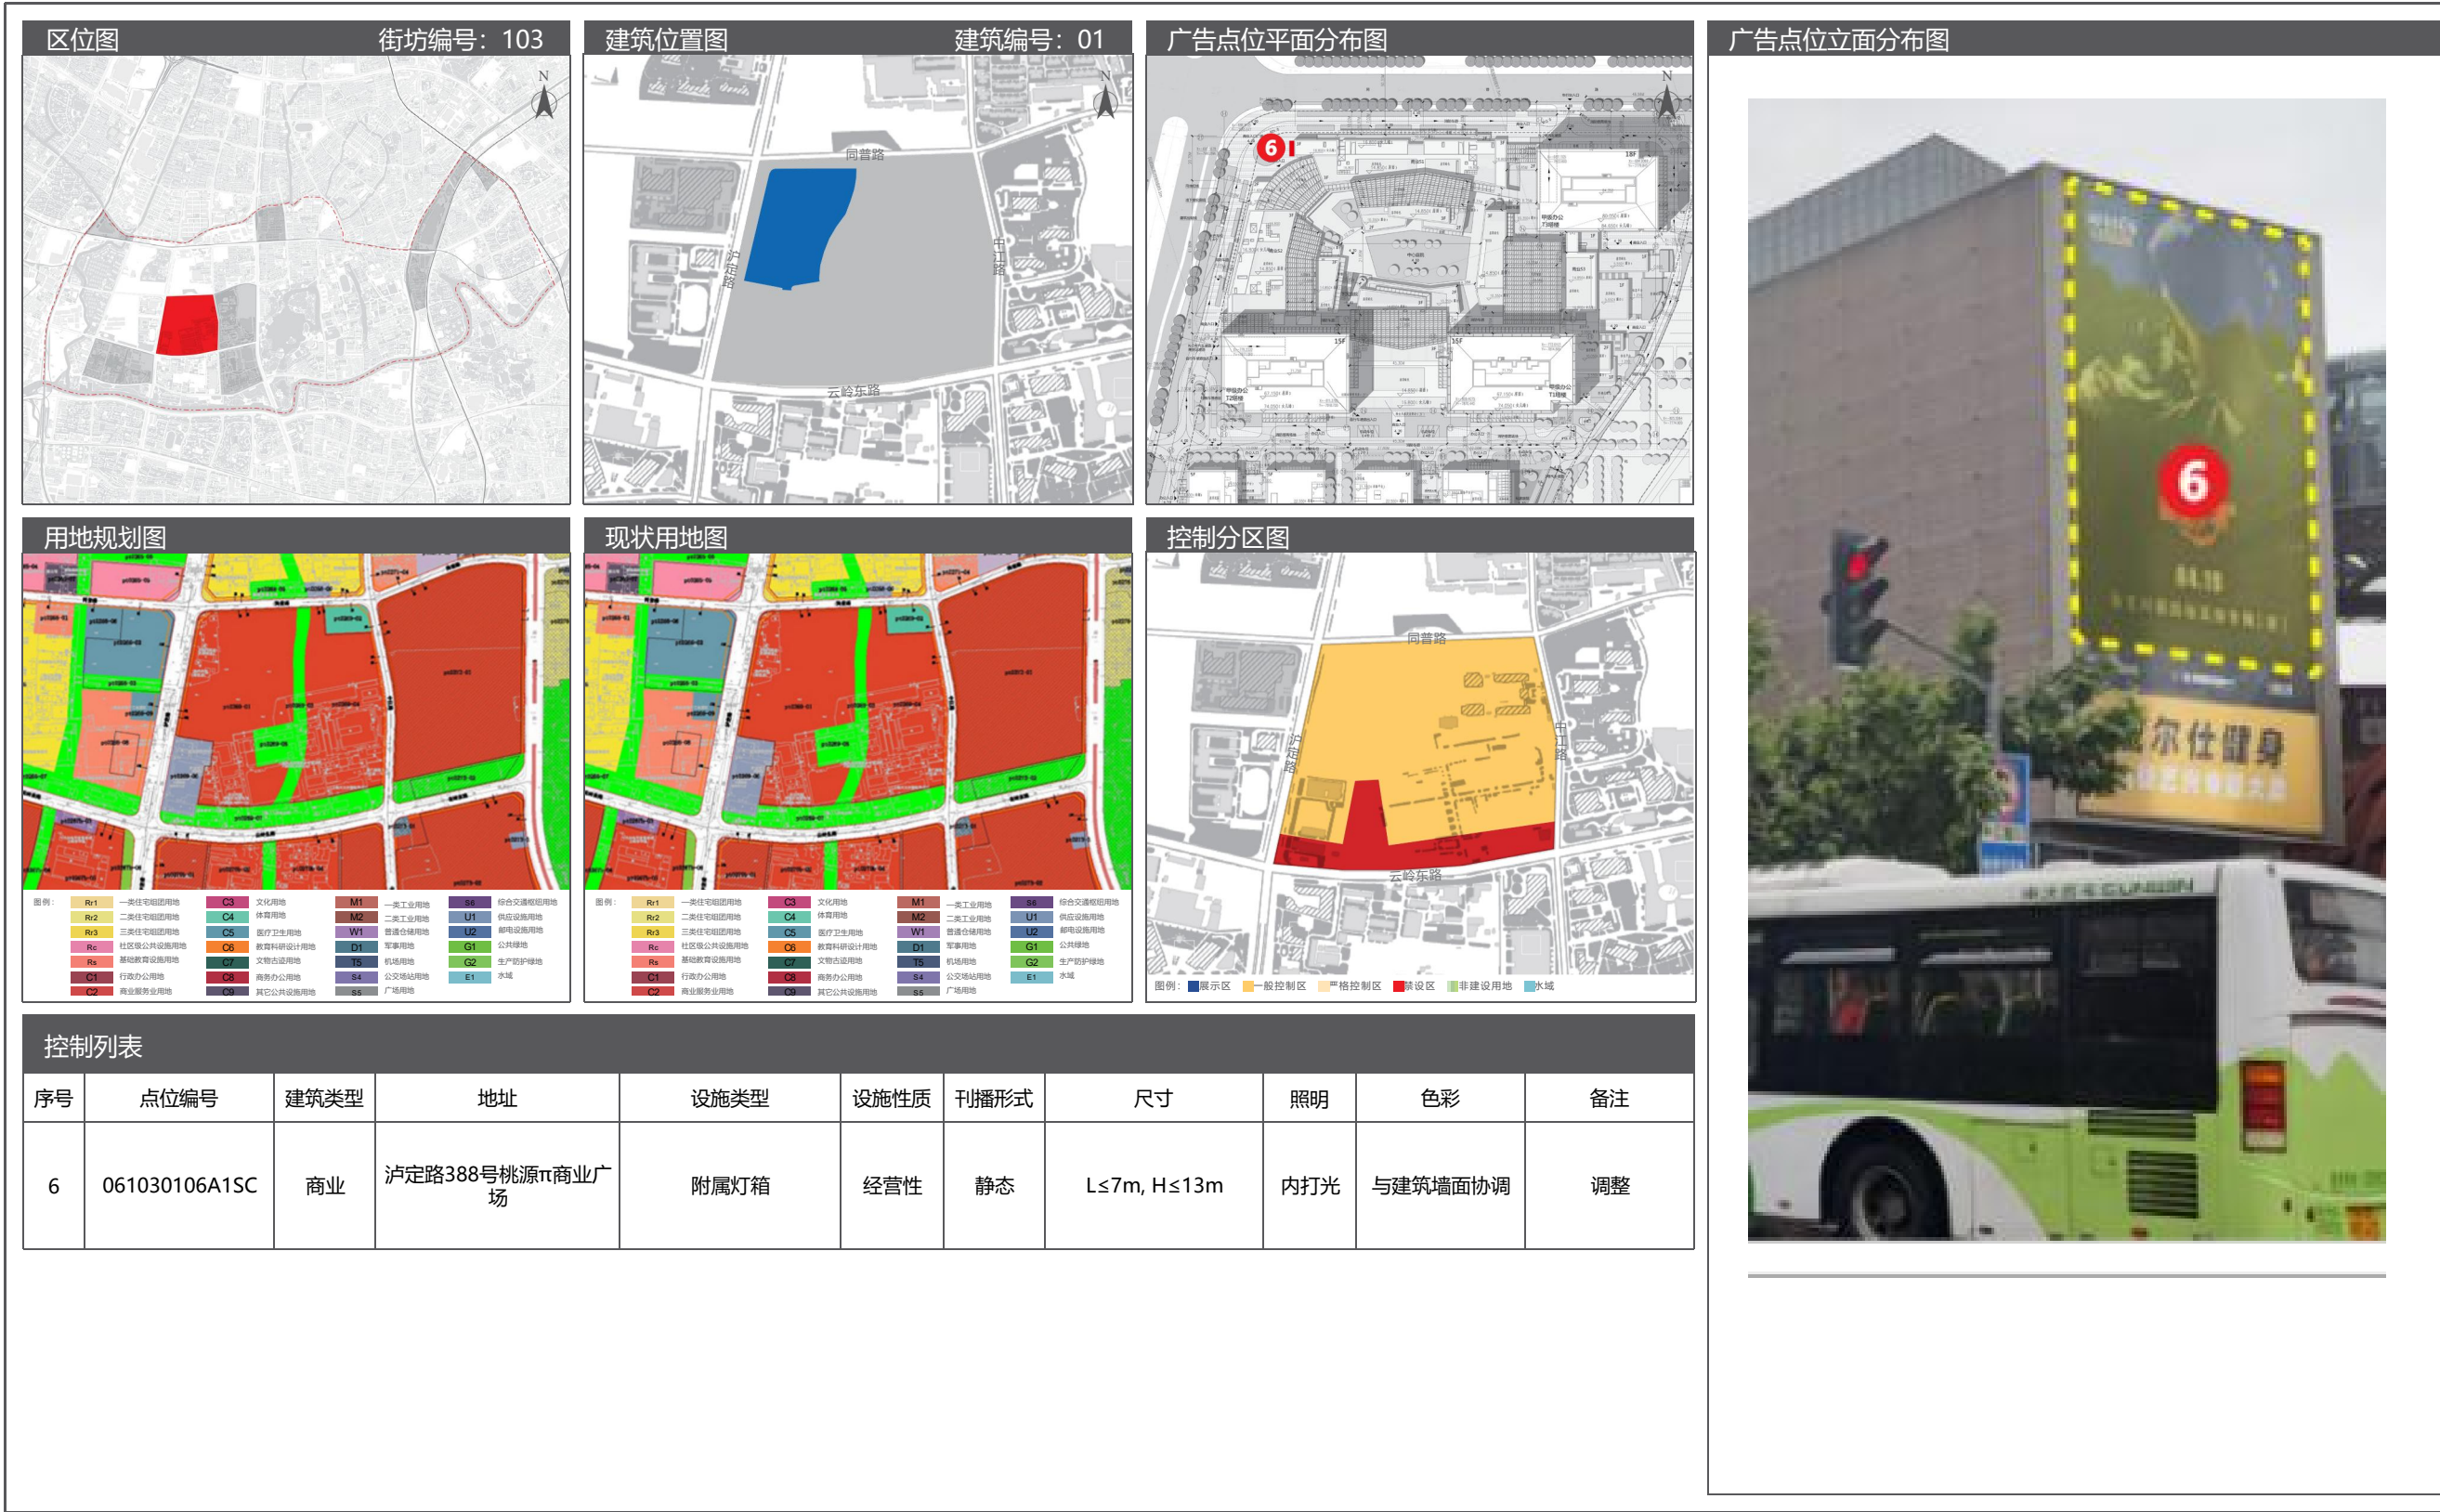

08 长风新村户外广告设施设置实施图则

8.5 广告设置详图



8.5 广告设置详图

08 长风新村户外广告设施设置实施图则



08 长风新村户外广告设施设置实施图则

8.5 广告设置详图








备注：相关佐证建筑图纸已提供，详见附件（P1126）。

08 长风新村户外广告设施设置实施图则

8.5 广告设置详图

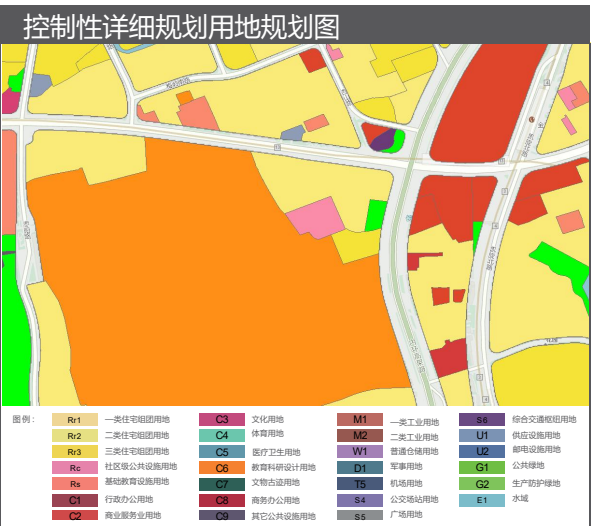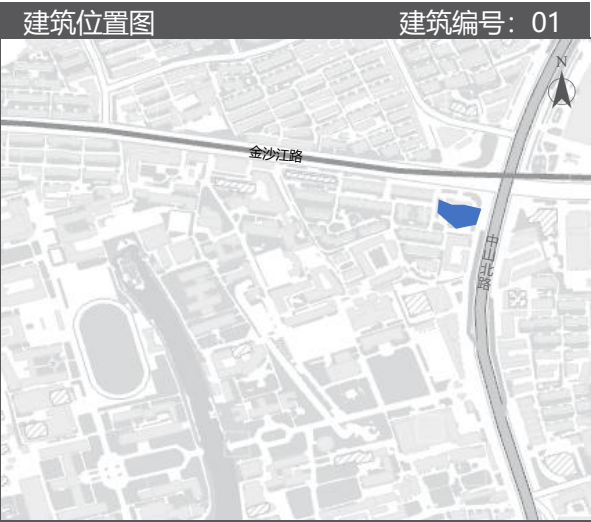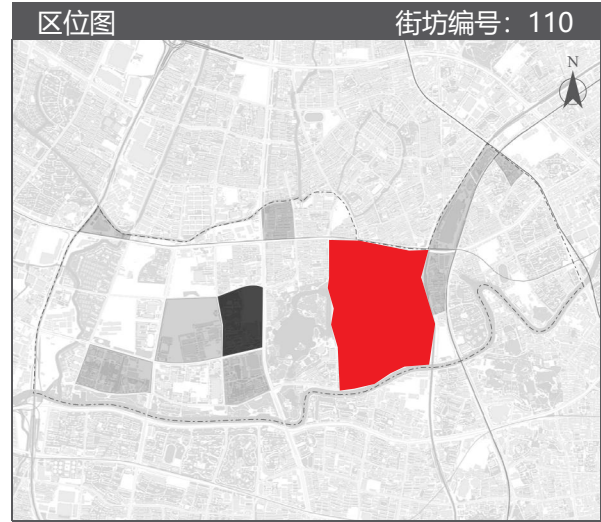

控制列表										
序号	点位编号	建筑类型	地址	设施类型	设施性质	刊播形式	尺寸	照明	色彩	备注
1	061100101A1SS	商业（中型）	金沙江路33号石古会珠宝艺术中心	附属灯箱	自设性	静态	L≤4m, H≤11m	内打光	与建筑墙面协调	新增
2	061100102A1SS	商业（中型）	金沙江路33号石古会珠宝艺术中心	附属灯箱	自设性	静态	L≤2m, H≤3m	内打光	与建筑墙面协调	新增
3	061100103A1SS	商业（中型）	金沙江路33号石古会珠宝艺术中心	附属灯箱	自设性	静态	L≤2m, H≤3m	内打光	与建筑墙面协调	新增
4	061100104I1SS	商业（中型）	金沙江路33号石古会珠宝艺术中心	独立灯箱	自设性	静态	L≤1.3m, H≤1.8m	内打光	与周围环境协调	新增
5	061100105I1SS	商业（中型）	金沙江路33号石古会珠宝艺术中心	独立灯箱	自设性	静态	L≤1.3m, H≤1.8m	内打光	与周围环境协调	新增
6	061100106I1SS	商业（中型）	金沙江路33号石古会珠宝艺术中心	独立灯箱	自设性	静态	L≤1.3m, H≤1.8m	内打光	与周围环境协调	新增
7	061100107I1SS	商业（中型）	金沙江路33号石古会珠宝艺术中心	独立灯箱	自设性	静态	L≤1.3m, H≤1.8m	内打光	与周围环境协调	新增
8	061100108I1SS	商业（中型）	金沙江路33号石古会珠宝艺术中心	独立灯箱	自设性	静态	L≤1.3m, H≤1.8m	内打光	与周围环境协调	新增
9	061100109I1SS	商业（中型）	金沙江路33号石古会珠宝艺术中心	独立灯箱	自设性	静态	L≤1.3m, H≤1.8m	内打光	与周围环境协调	新增
10	061100110I1SS	商业（中型）	金沙江路33号石古会珠宝艺术中心	独立灯箱	自设性	静态	L≤1.3m, H≤1.8m	内打光	与周围环境协调	新增
11	061100111I1SS	商业（中型）	金沙江路33号石古会珠宝艺术中心	独立灯箱	自设性	静态	L≤1.3m, H≤1.8m	内打光	与周围环境协调	新增
12	061100112I1SS	商业（中型）	金沙江路33号石古会珠宝艺术中心	独立灯箱	自设性	静态	L≤1.3m, H≤1.8m	内打光	与周围环境协调	新增


*备注：1、独立灯箱设置于花坛硬质台阶处，不占绿化；
2、经核实该建筑使用性质为商业，相关证明材料详见附件（P129）。

09 真如镇户外广告设施设置实施图则

9.1 街道区位图





9.2 广告控制分区图

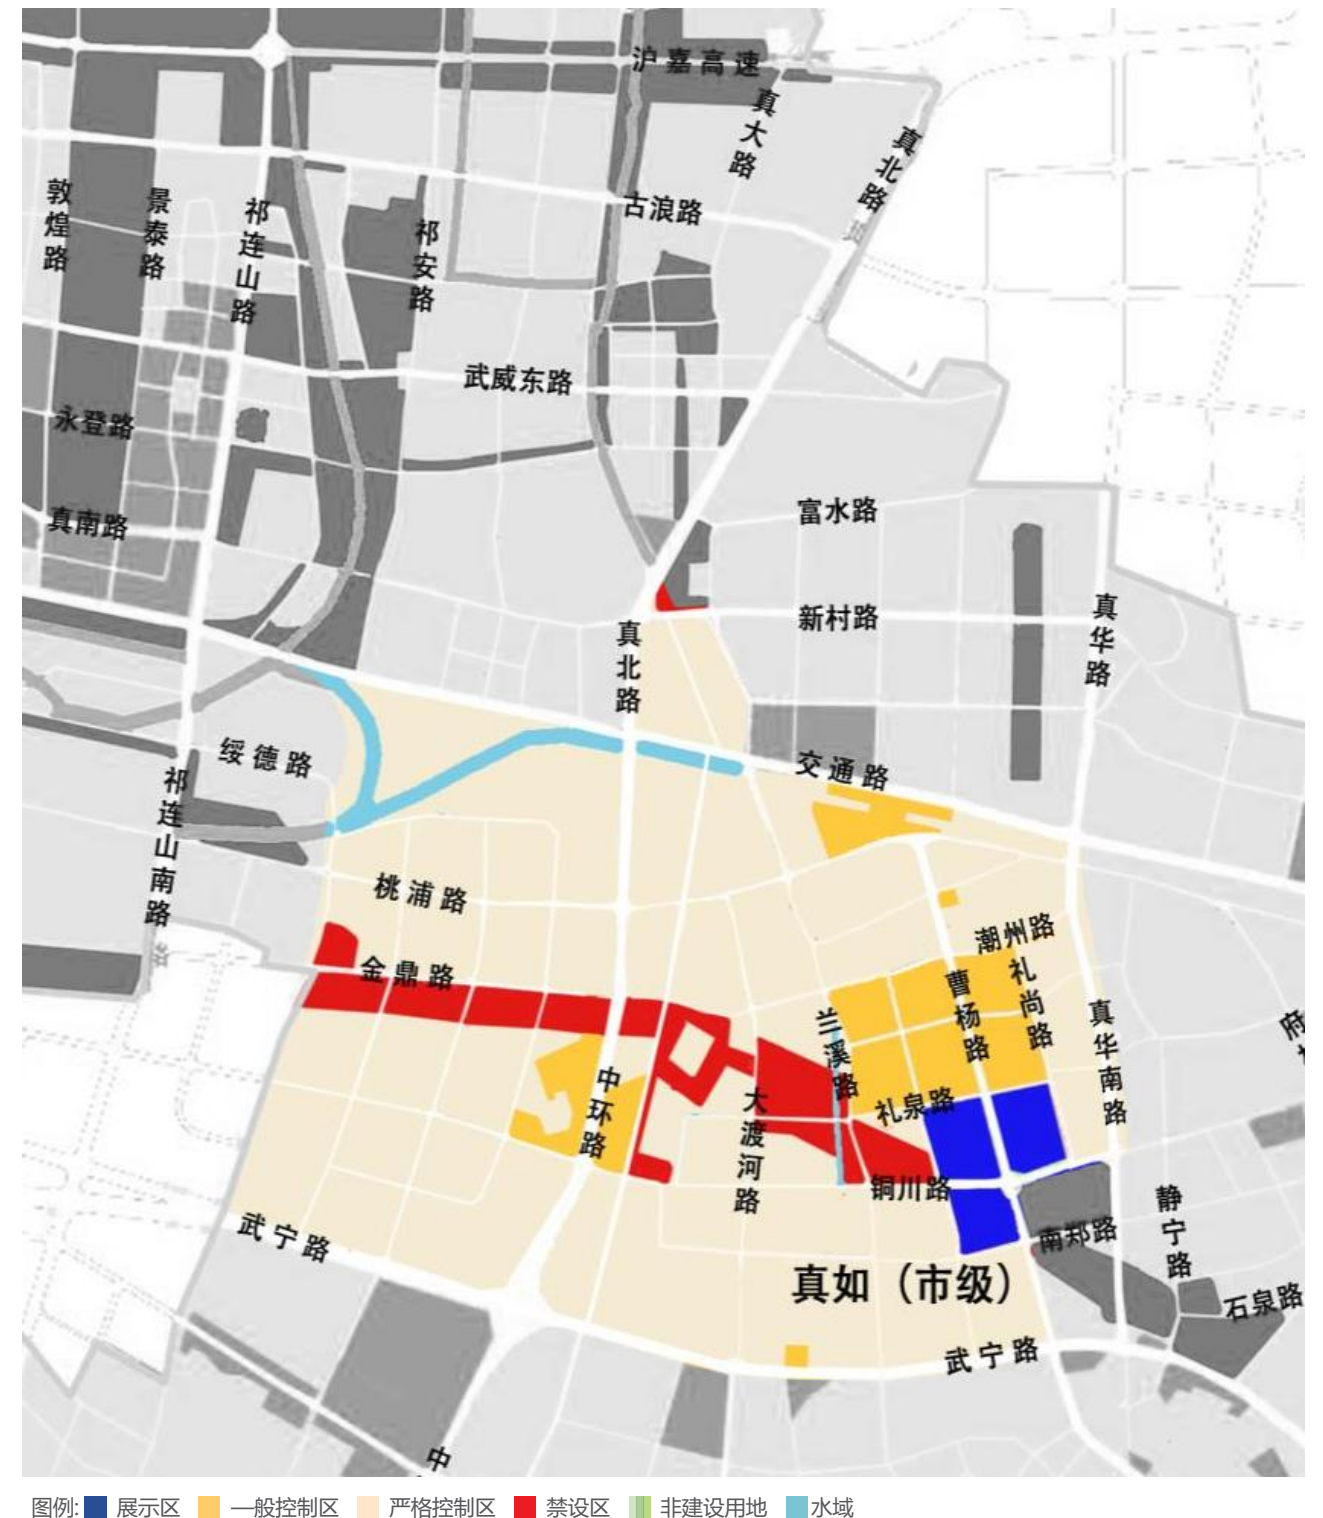


09 真如镇户外广告设施设置实施图则

9.3 土地使用规划图

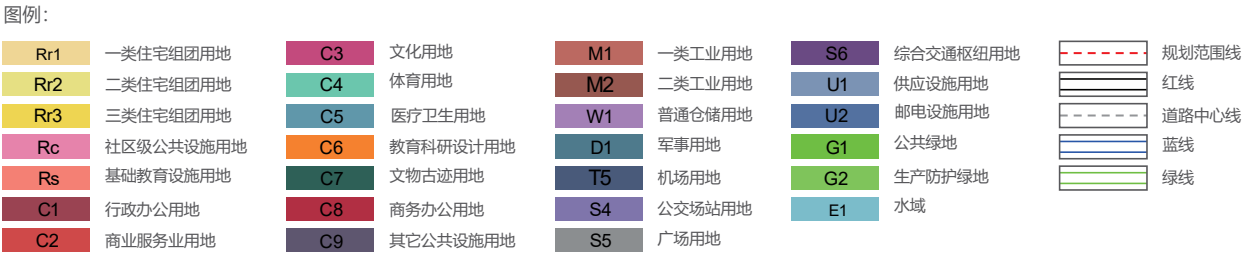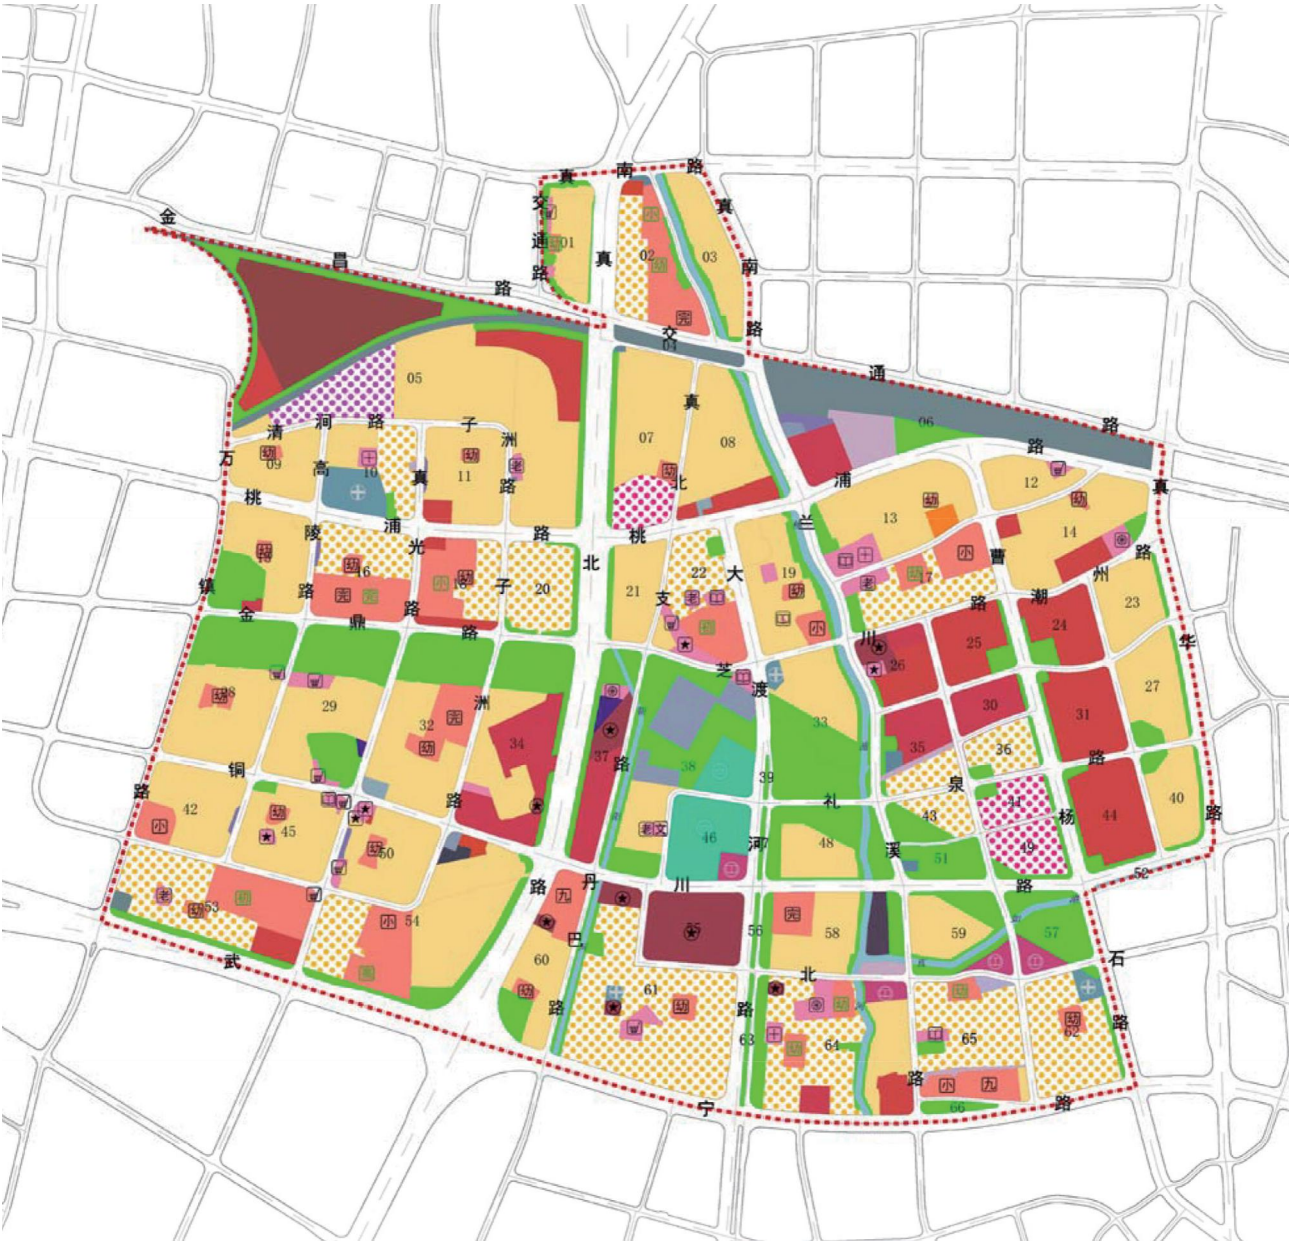



9.4 广告设置索引图

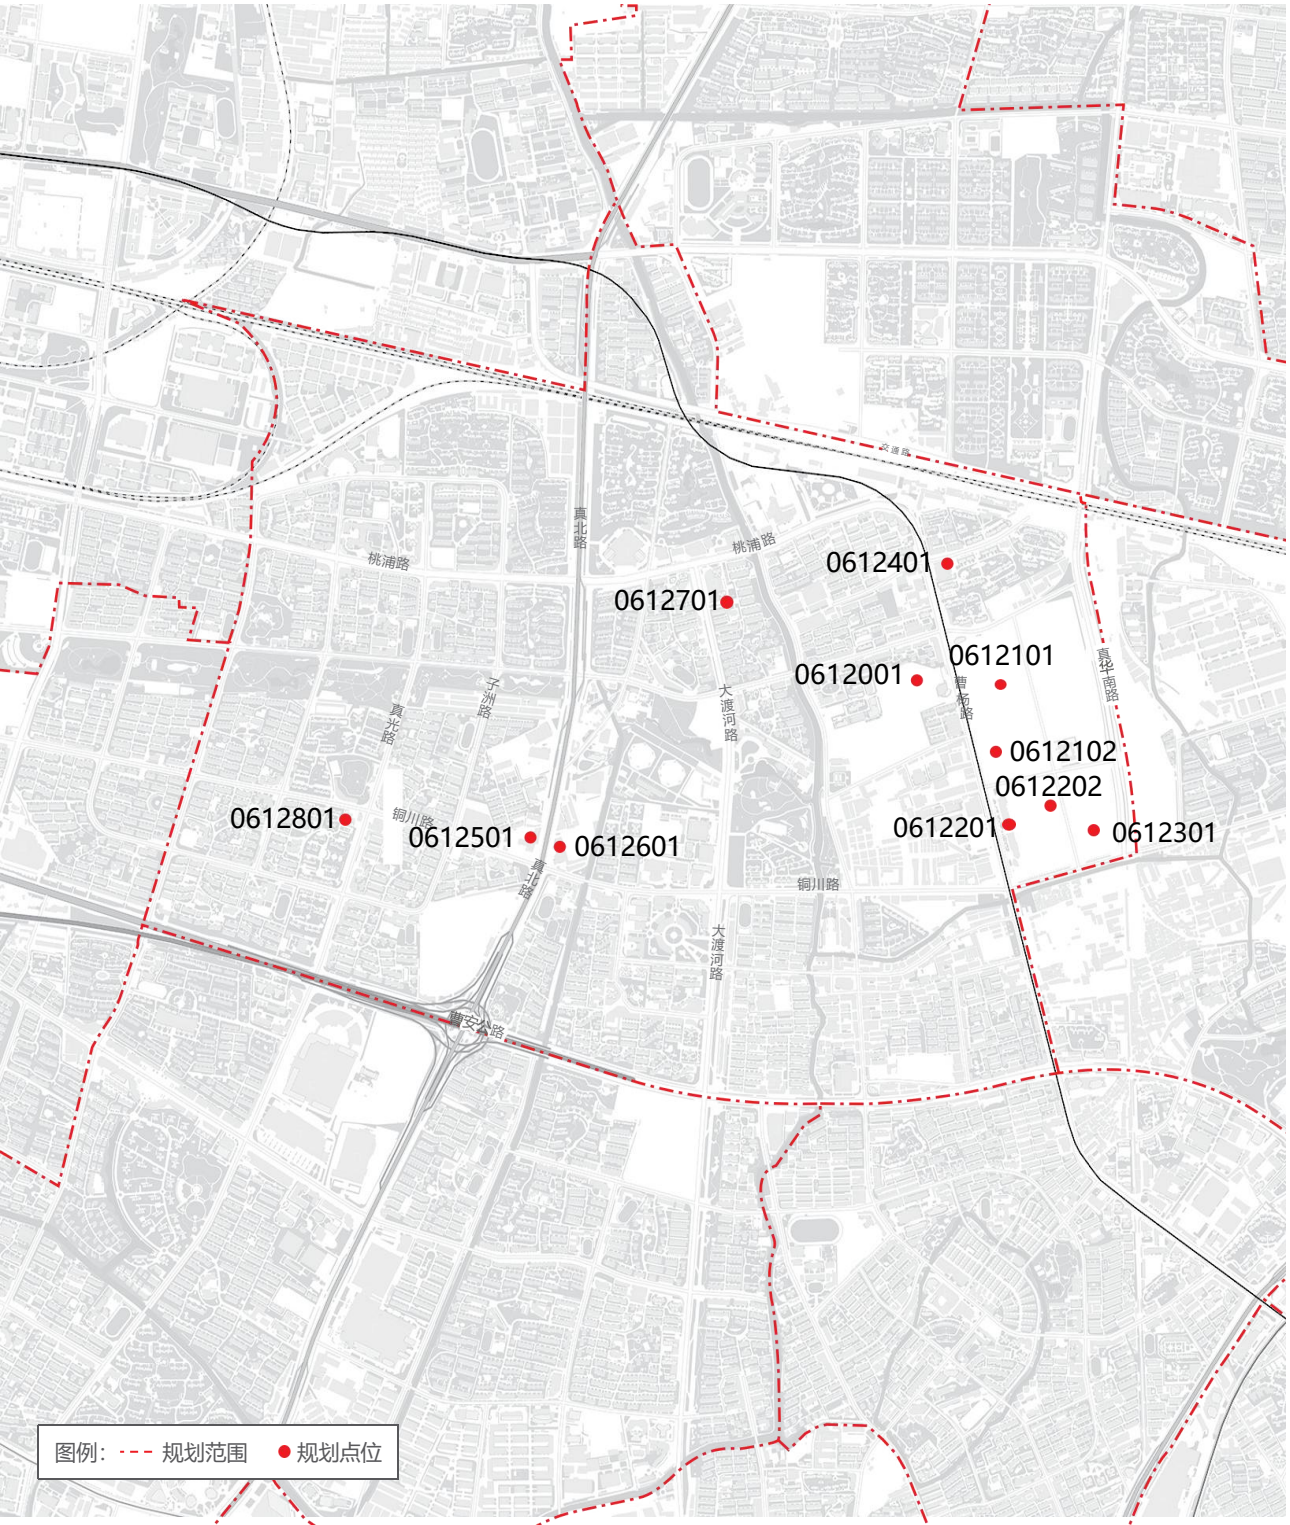



09 真如镇户外广告设施设置实施图则

9.5 广告设置详图

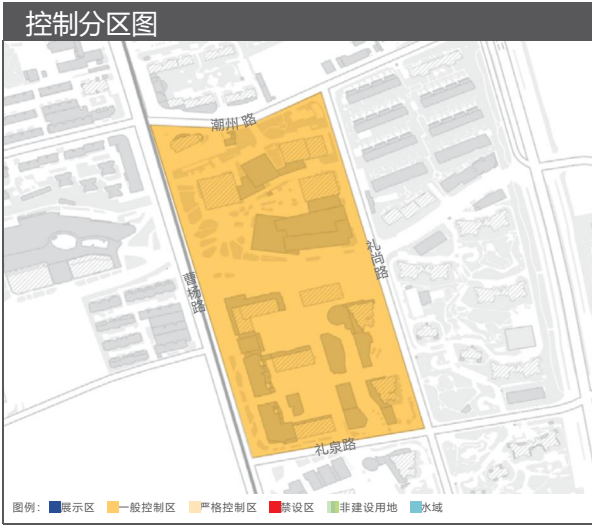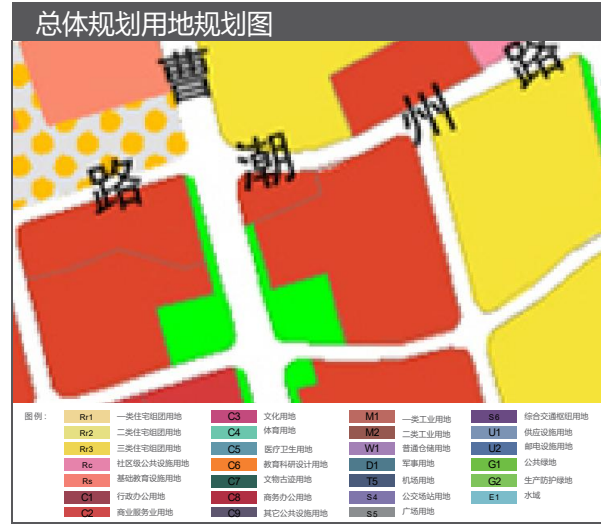


控制列表										
序号	点位编号	建筑类型	地址	设施类型	设施性质	刊播形式	尺寸	照明	色彩	备注
9	061210109A1SC	商业 (大型)	曹杨路1888号上海复悦荟	附属灯箱	经营性	静态	L≤6m, H≤10.5m	内打光	与建筑墙面协调	调整
10	061210110A1SC	商业 (大型)	曹杨路1888号上海复悦荟	附属灯箱	经营性	静态	L≤6m, H≤10.5m	内打光	与建筑墙面协调	调整
11	061210111A1SC	商业 (大型)	曹杨路1888号上海复悦荟	附属灯箱	经营性	静态	L≤6m, H≤10.5m	内打光	与建筑墙面协调	调整
12	061210112A1SC	商业 (大型)	曹杨路1888号上海复悦荟	附属灯箱	经营性	静态	L≤6m, H≤10.5m	内打光	与建筑墙面协调	调整
13	061210113A1SC	商业 (大型)	曹杨路1888号上海复悦荟	附属灯箱	经营性	静态	L≤5m, H≤12m	内打光	与建筑墙面协调	调整
14	061210114A1SC	商业 (大型)	曹杨路1888号上海复悦荟	附属灯箱	经营性	静态	L≤5m, H≤12m	内打光	与建筑墙面协调	调整
15	061210115A1SP	商业 (大型)	曹杨路1888号上海复悦荟	附属灯箱	公益性	静态	L≤5m, H≤12m	内打光	与建筑墙面协调	调整

09 真如镇户外广告设施设置实施图则



09 真如镇户外广告设施设置实施图则

9.5 广告设置详图

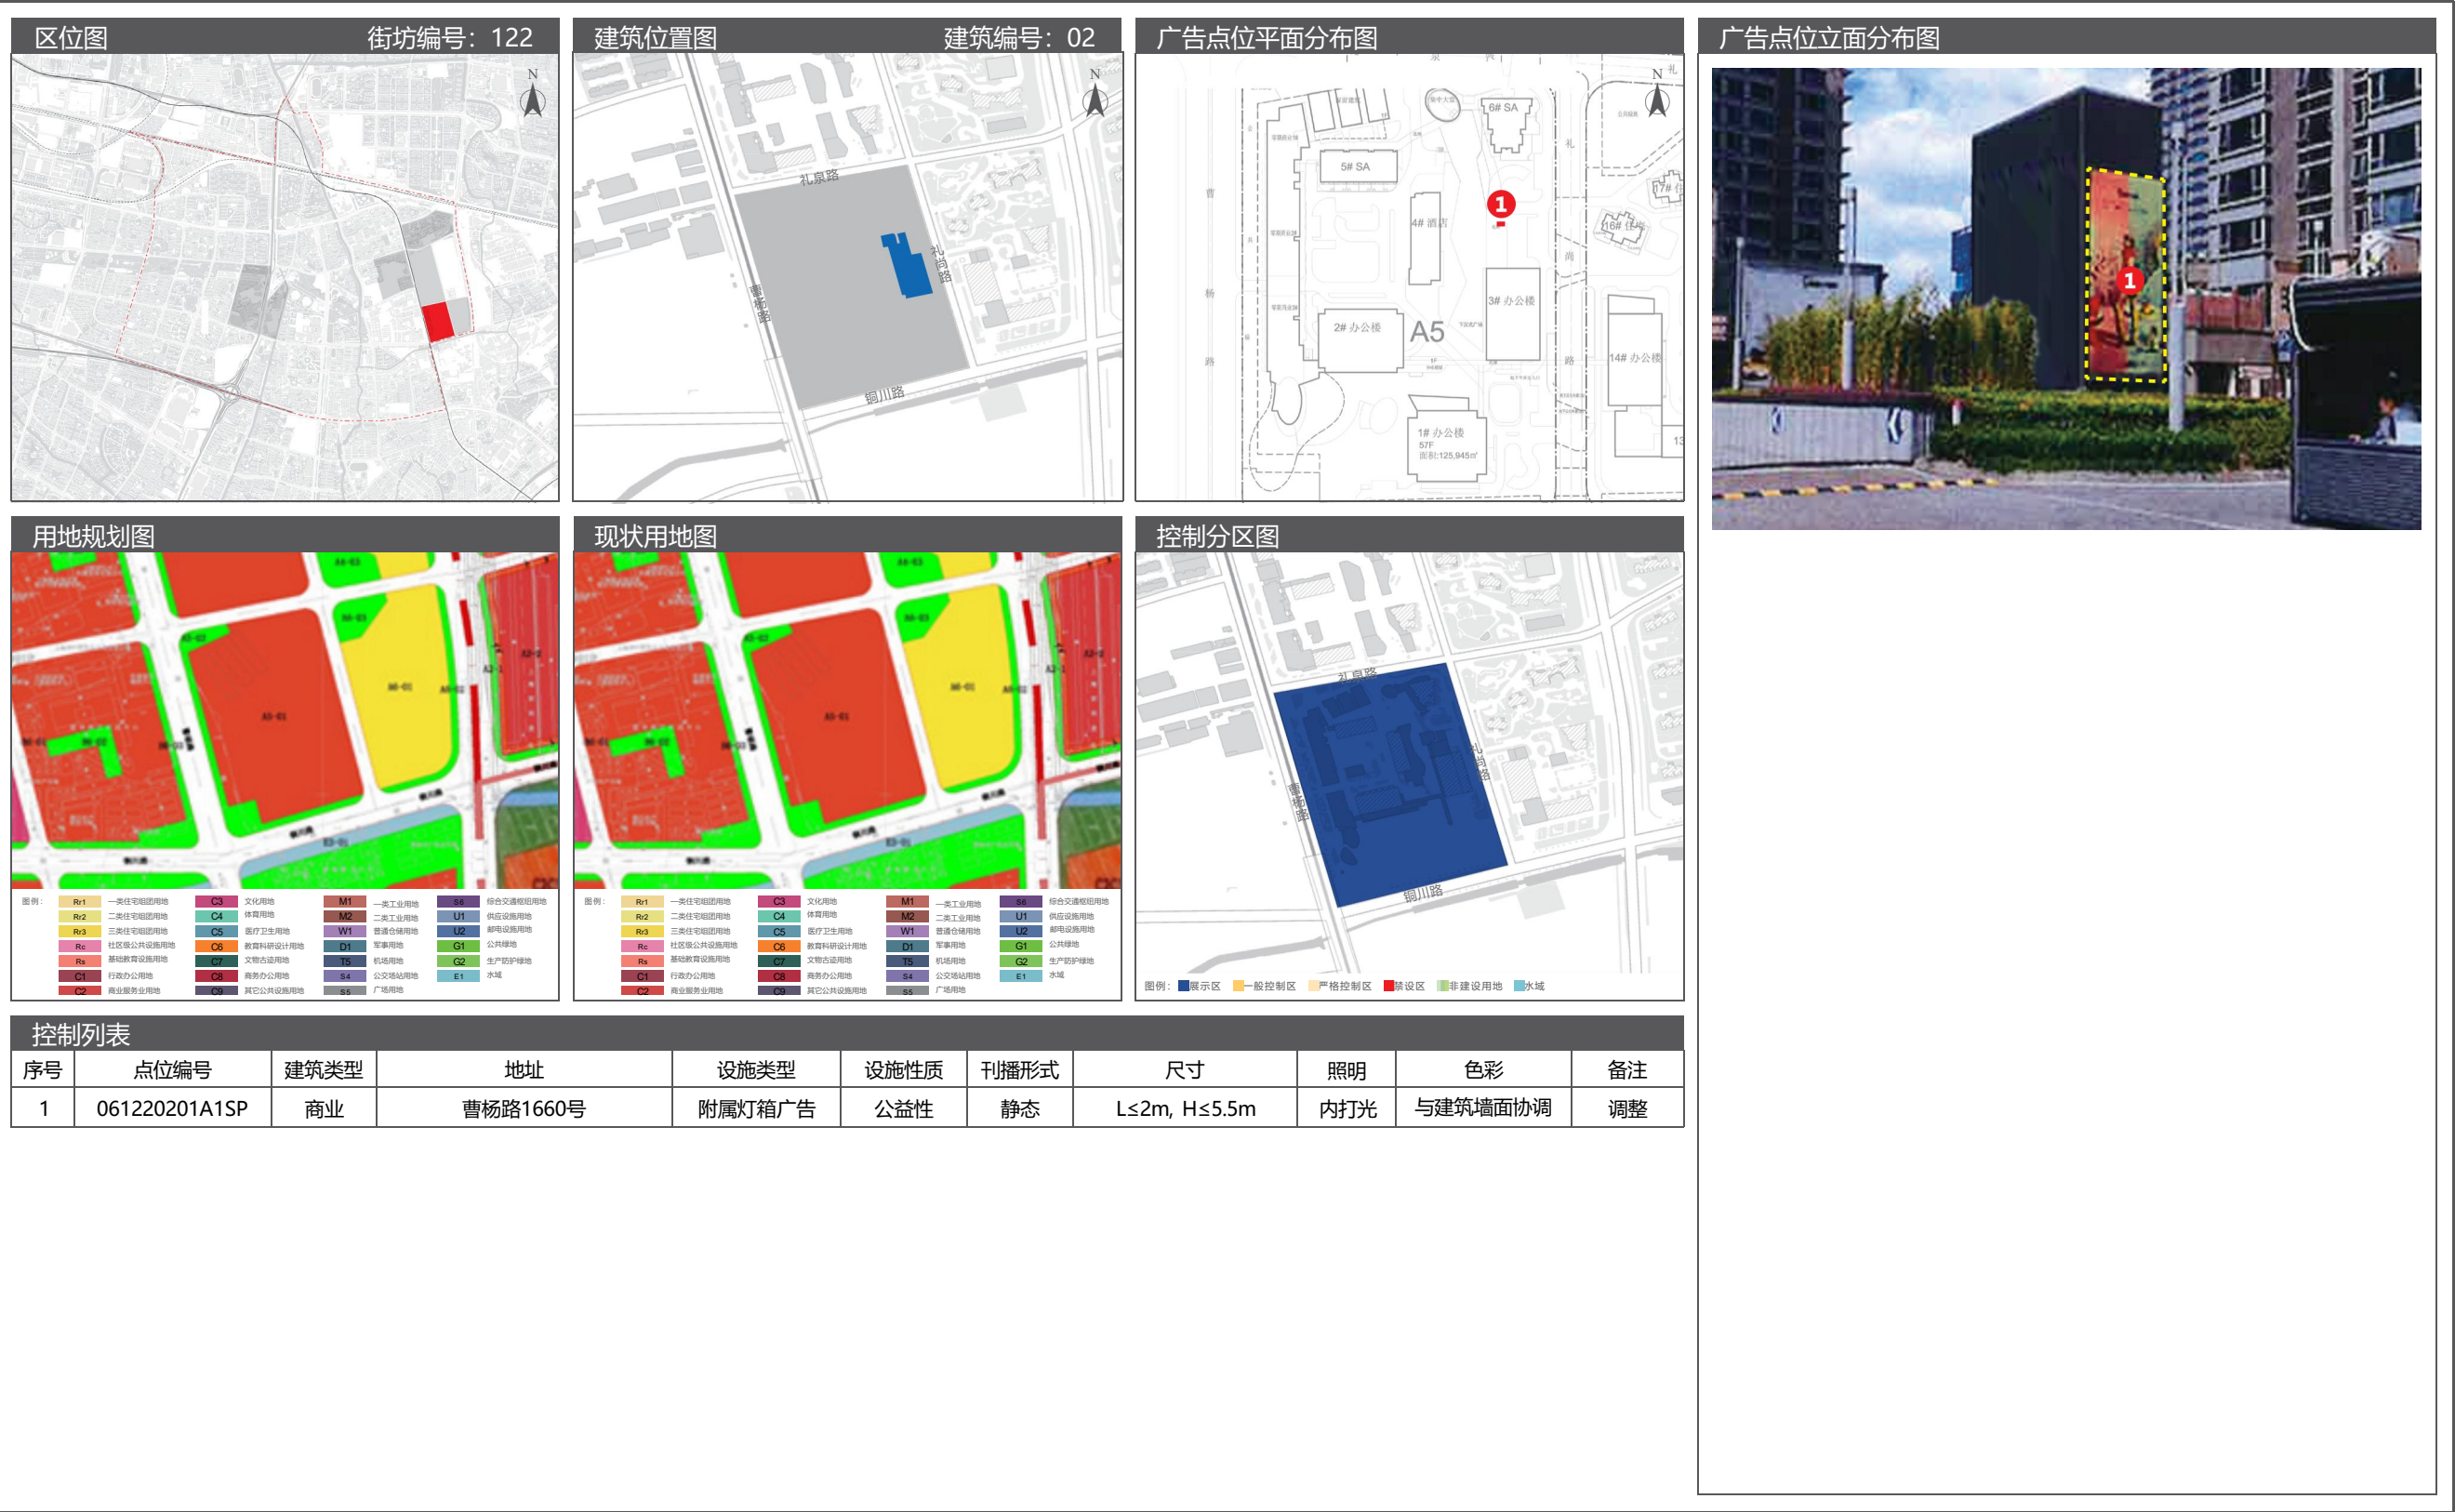

9.5 广告设置详图

09 真如镇户外广告设施设置实施图则



09 真如镇户外广告设施设置实施图则

9.5 广告设置详图



09 真如镇户外广告设施设置实施图则




10 长征镇户外广告设施设置实施图则

10.1 街道区位图




10.2 广告控制分区图

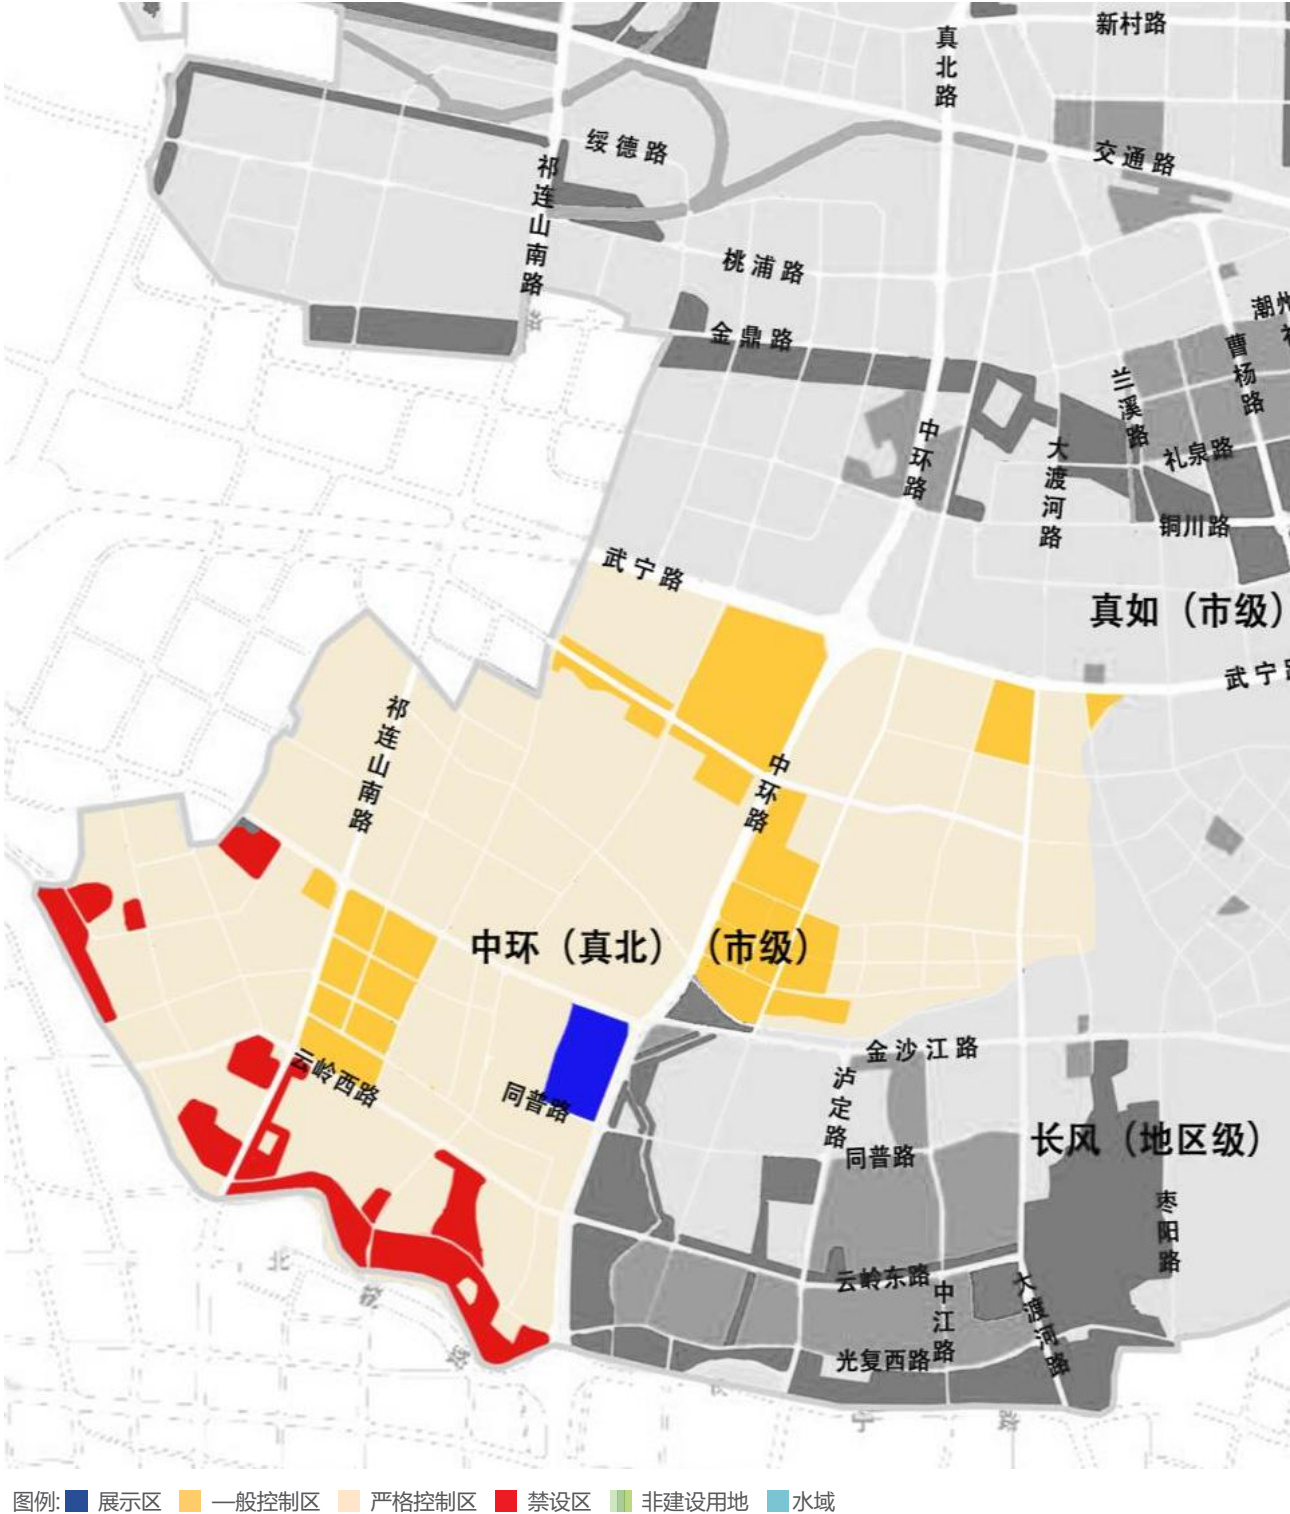


10 长征镇户外广告设施设置实施图则

10.3 土地使用规划图

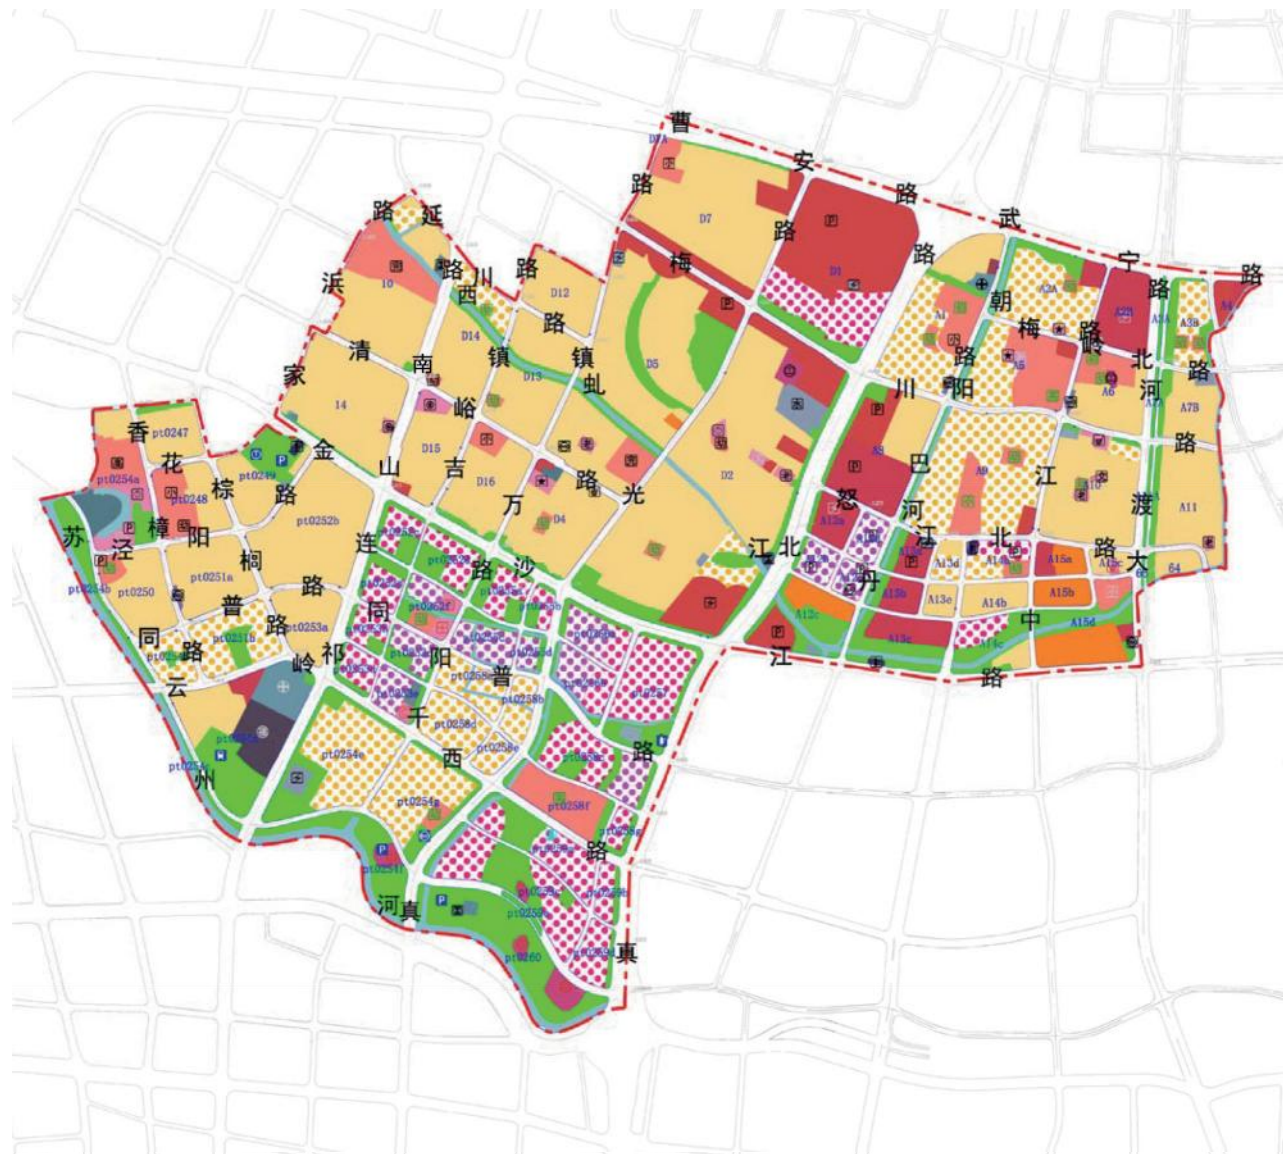



10.4 广告设置索引图

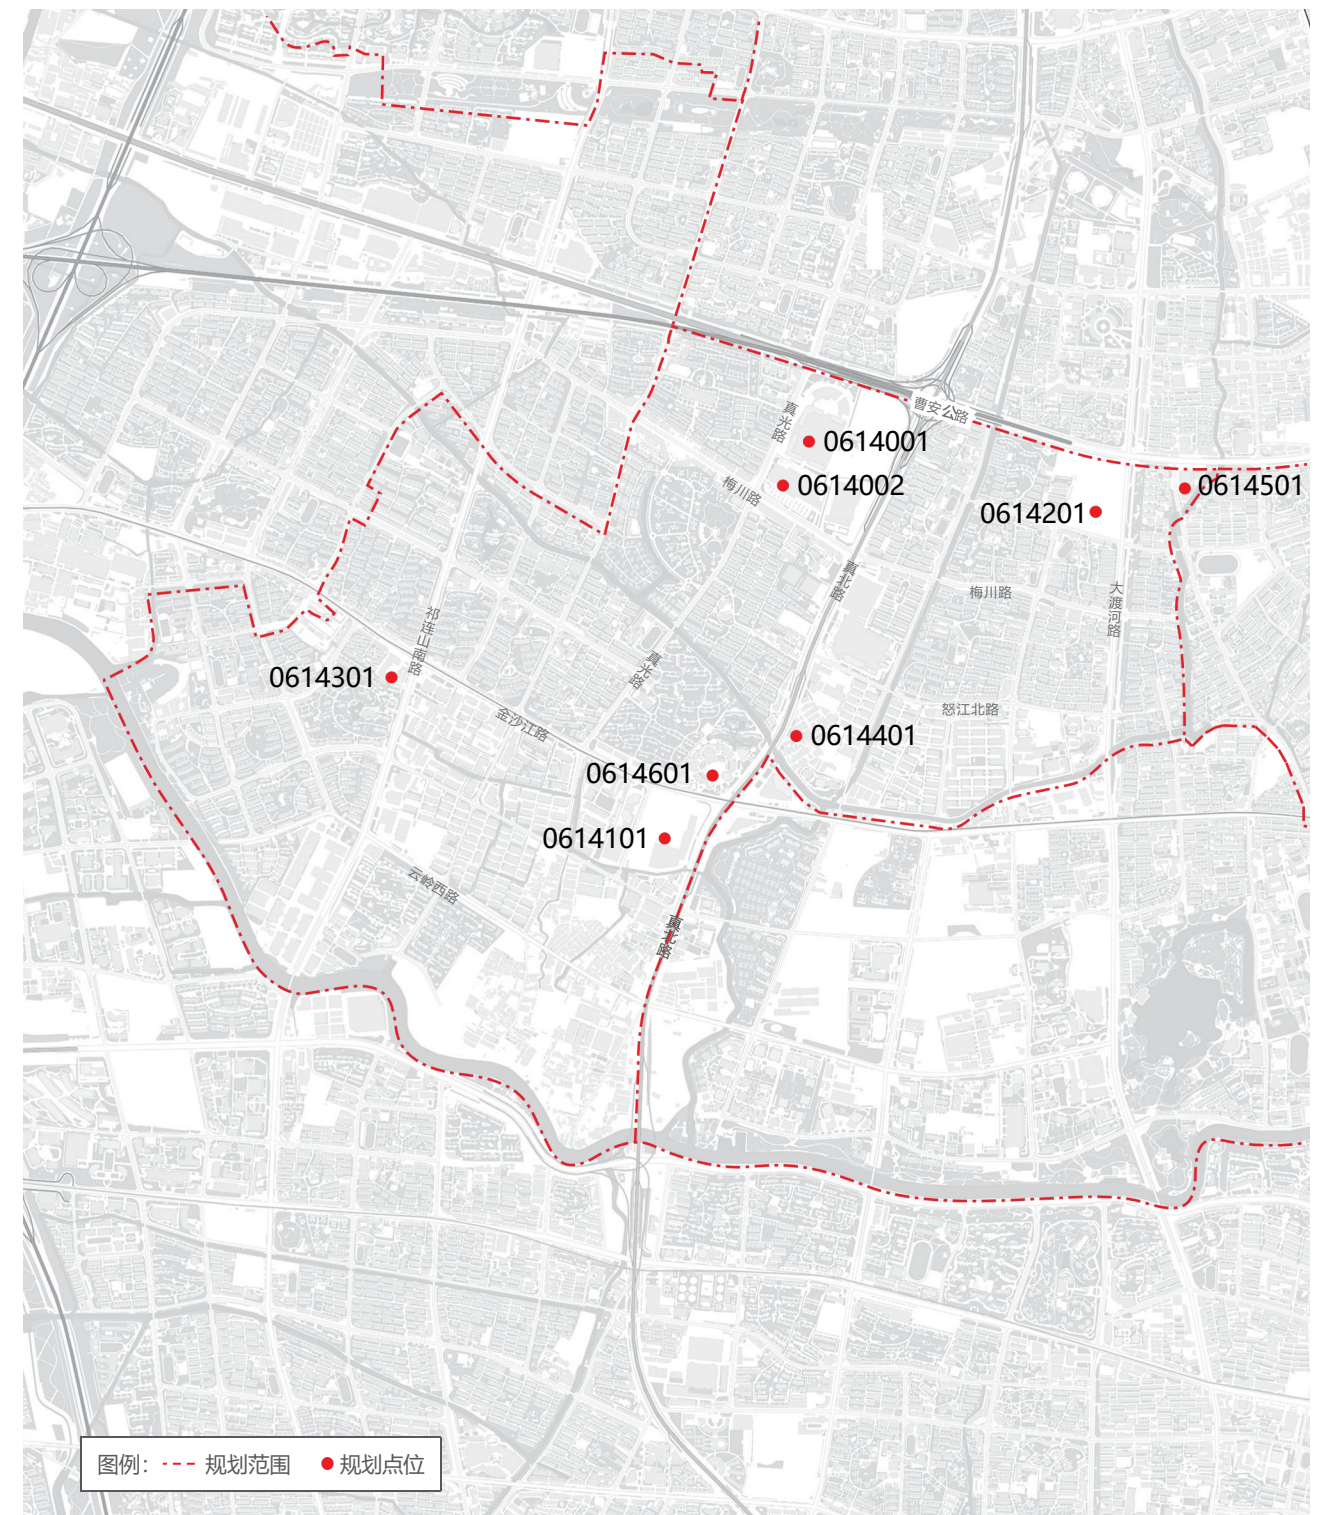

10 长征镇户外广告设施设置实施图则


10.5 广告设置详图

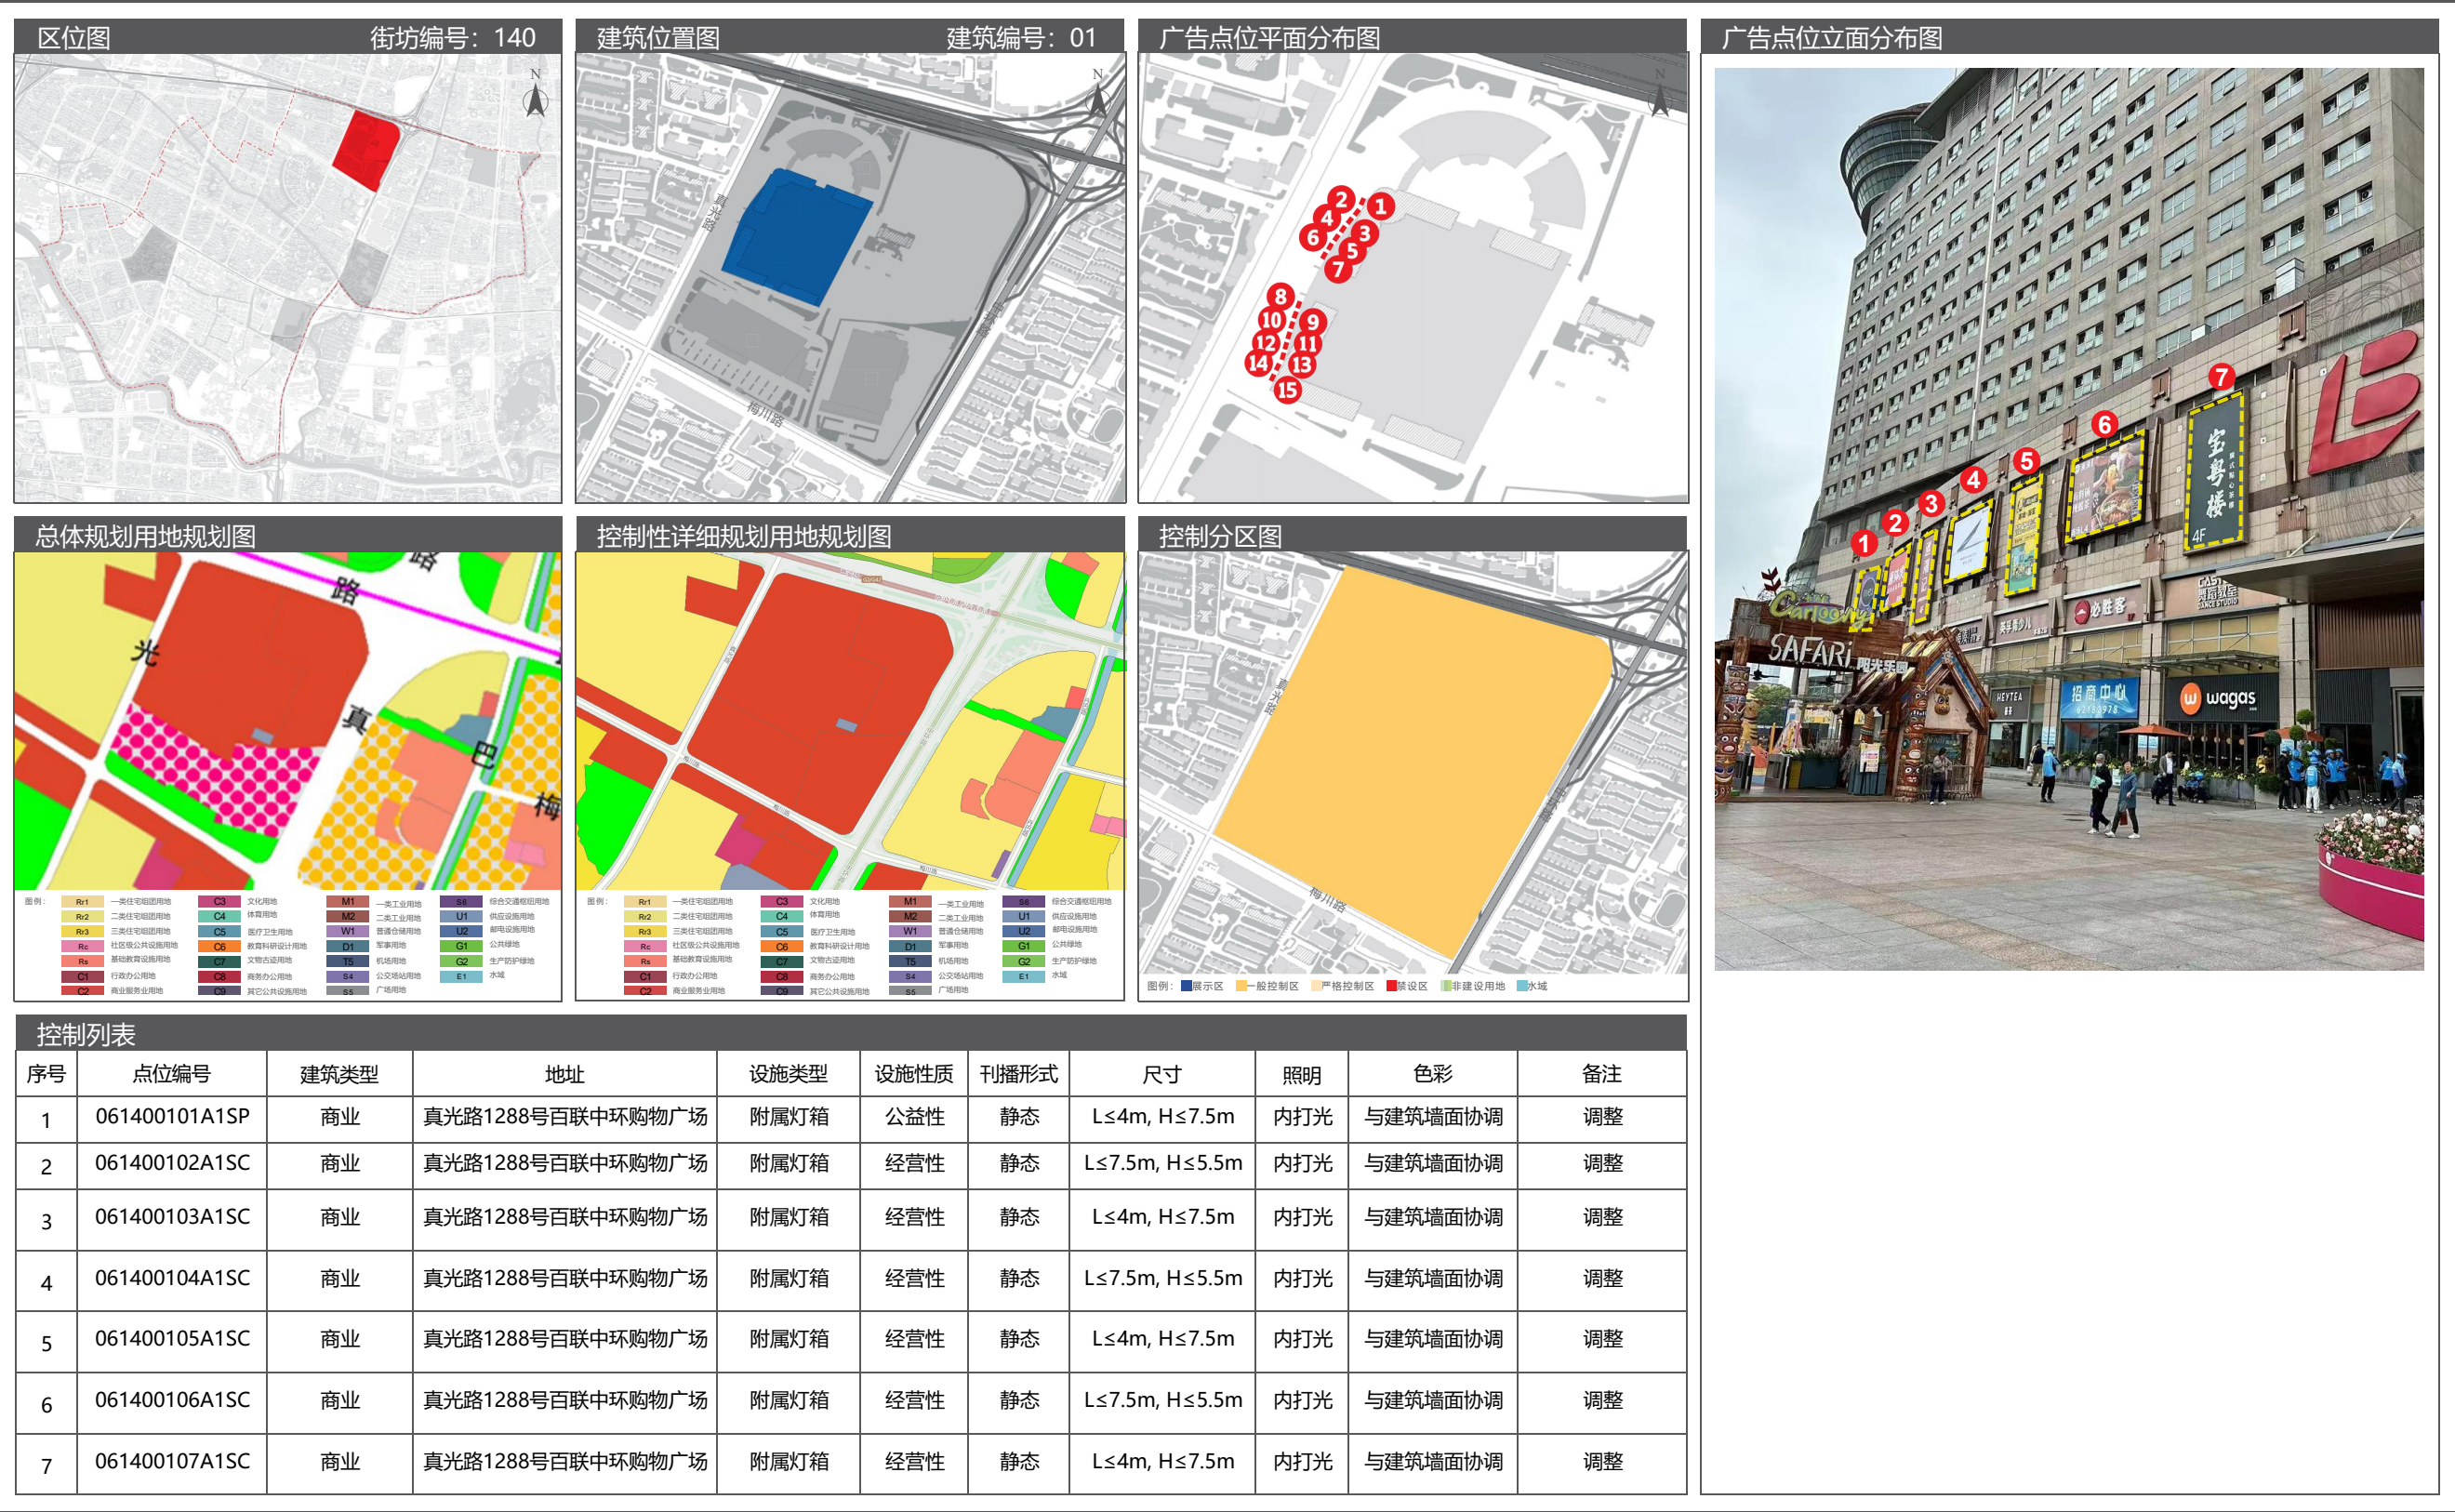

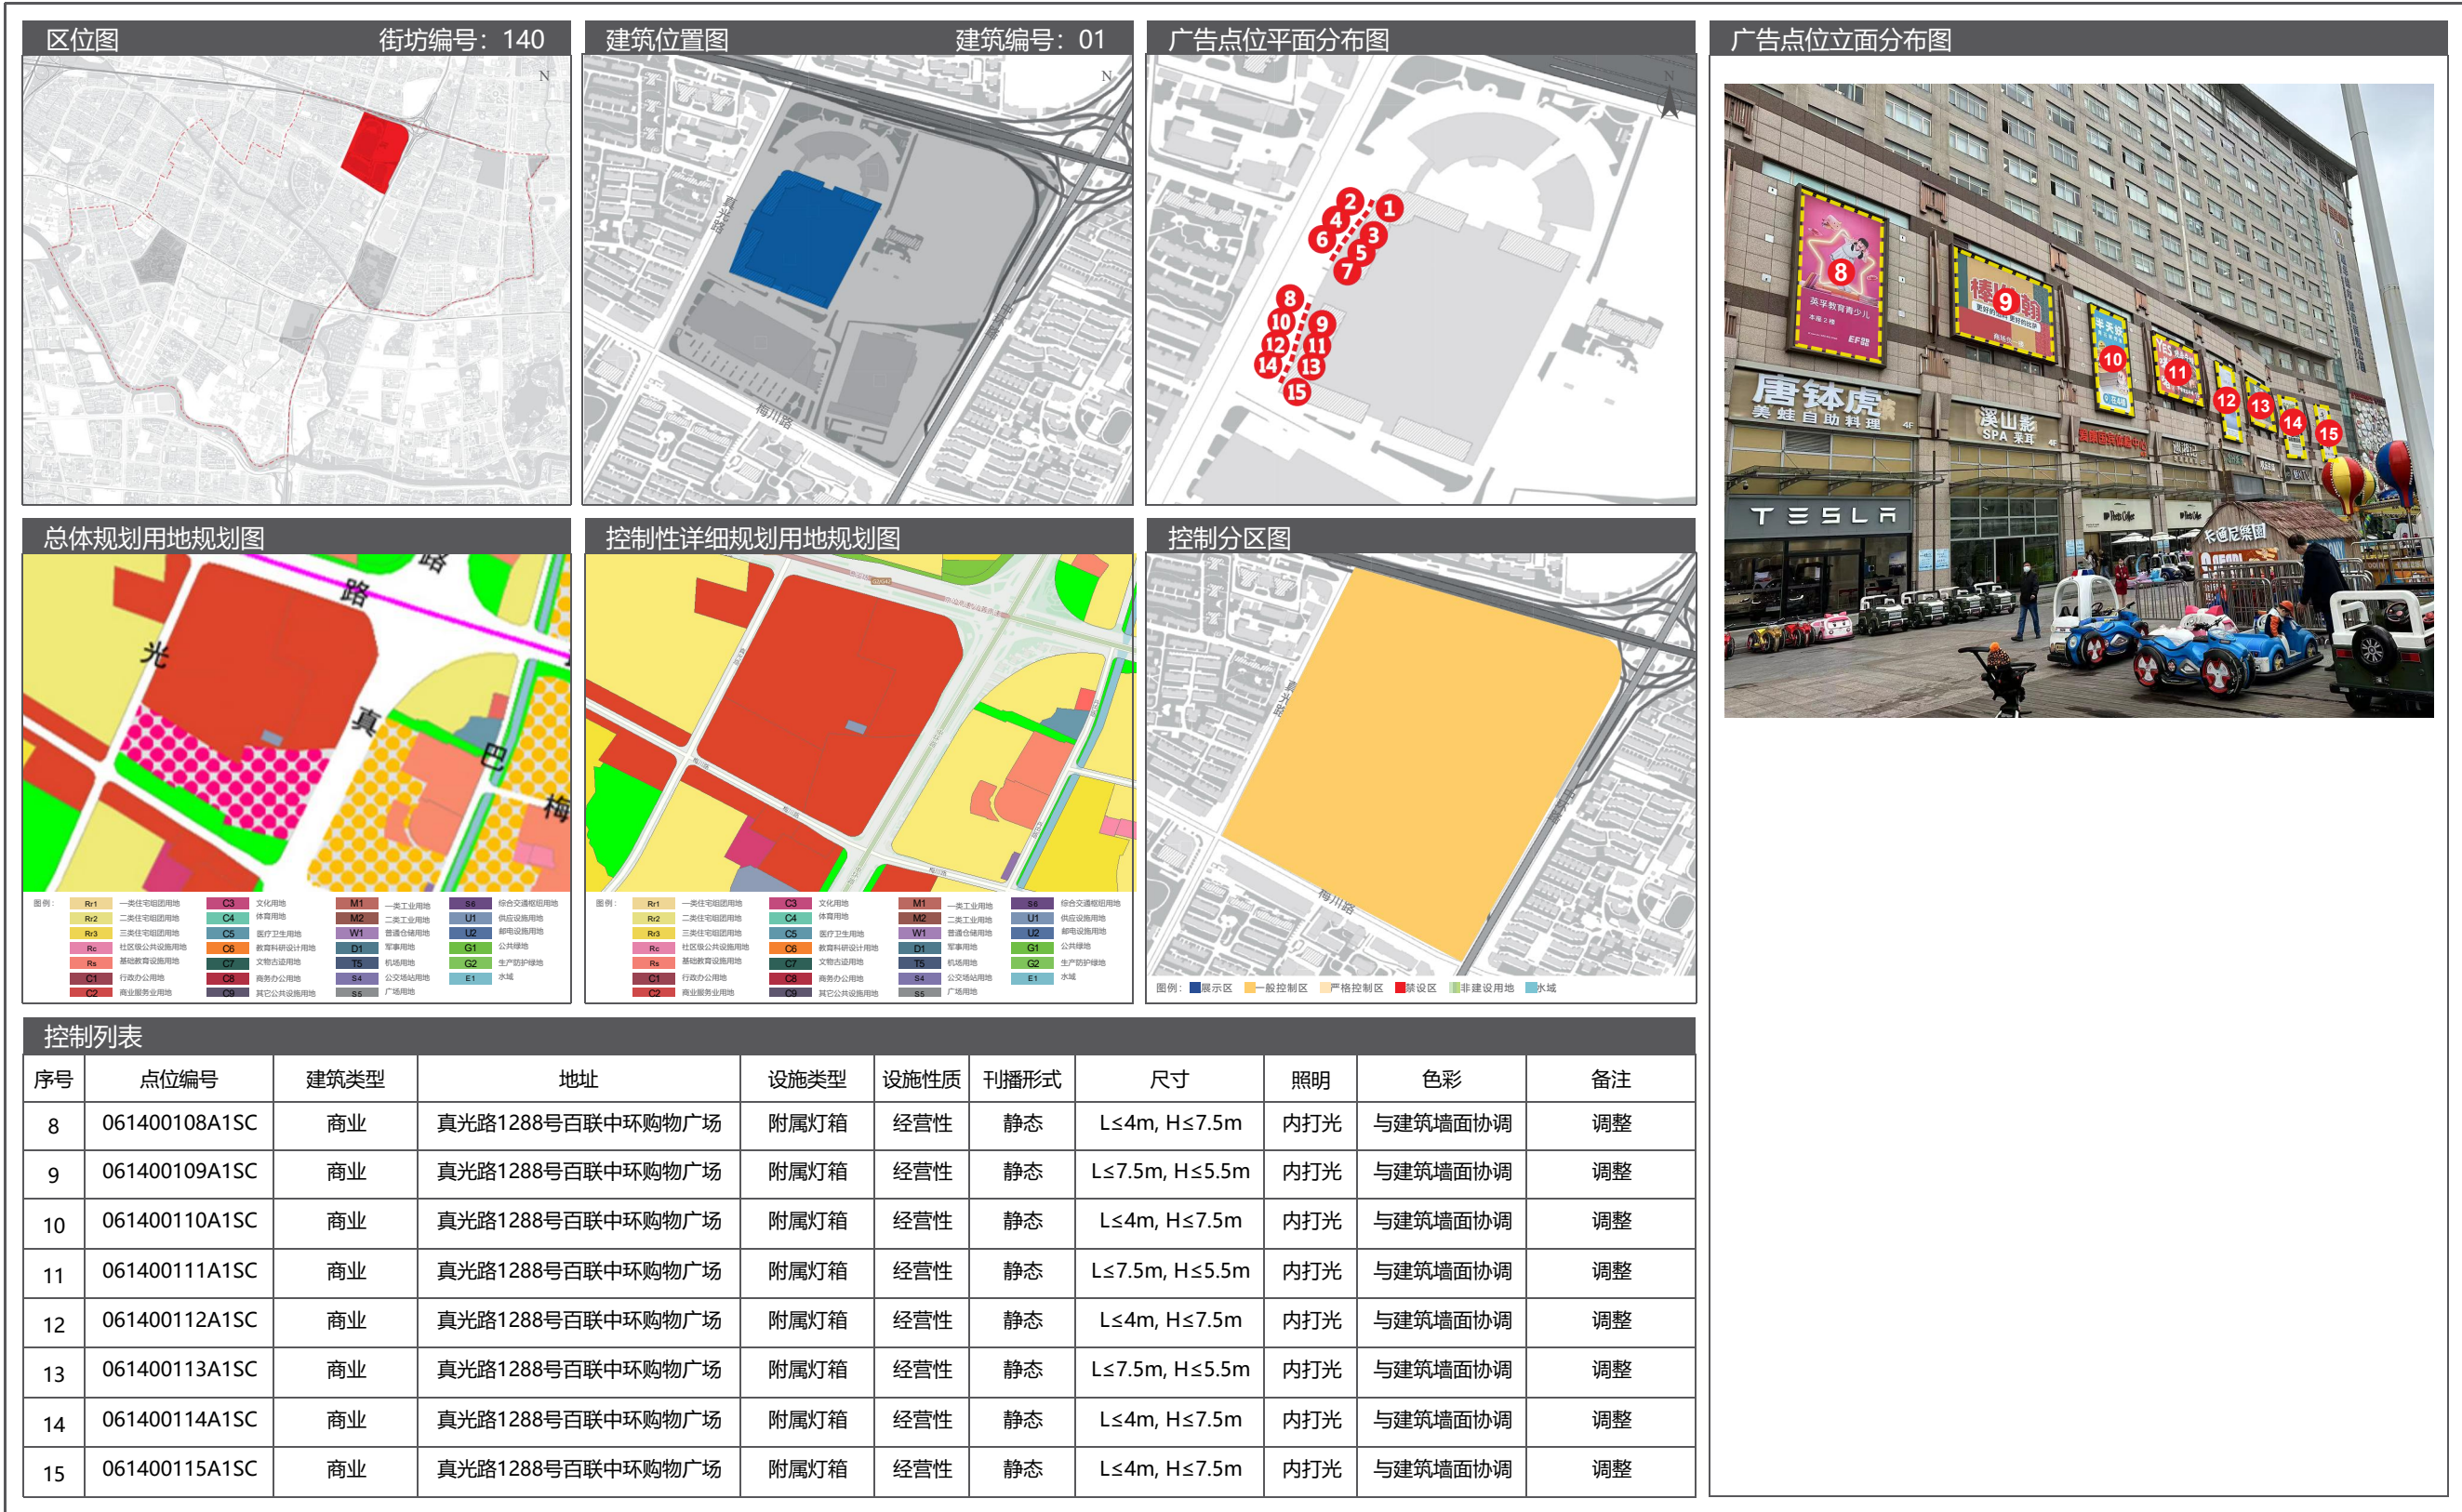



10 长征镇户外广告设施设置实施图则

10.5 广告设置详图

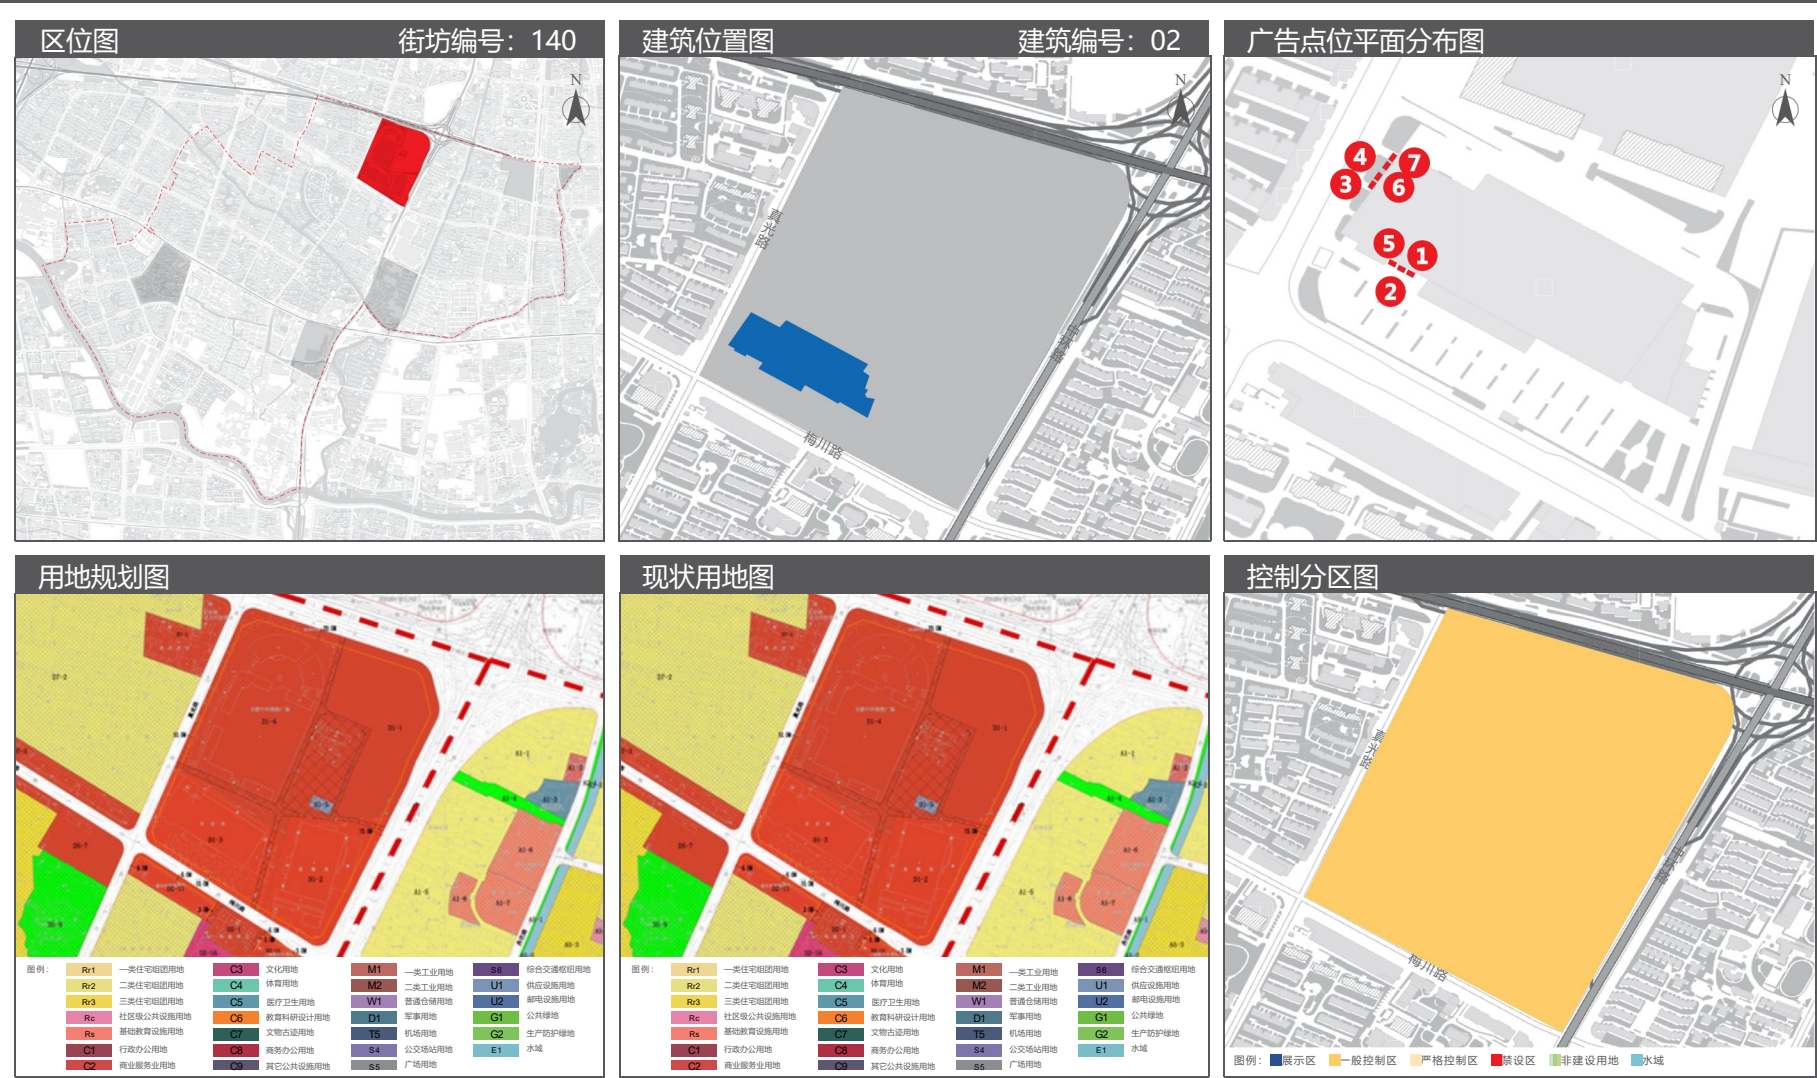


控制列表										
序号	点位编号	建筑类型	地址	设施类型	设施性质	刊播形式	尺寸	照明	色彩	备注
1	061400201A2SC	商业	梅川路1258号迪卡侬	附属展示牌	经营性	静态	L≤5.5m, H≤7m	外打光	与建筑墙面协调	调整
2	061400202A2SC	商业	梅川路1258号迪卡侬	附属展示牌	经营性	静态	L≤5.5m, H≤7m	外打光	与建筑墙面协调	调整
3	061400203A2SC	商业	梅川路1258号迪卡侬	附属展示牌	经营性	静态	L≤5.5m, H≤7m	外打光	与建筑墙面协调	调整
4	061400204A2SC	商业	梅川路1258号迪卡侬	附属展示牌	经营性	静态	L≤5.5m, H≤7m	外打光	与建筑墙面协调	调整
5	061400205A2SC	商业	梅川路1258号迪卡侬	附属展示牌	经营性	静态	L≤5.5m, H≤7m	外打光	与建筑墙面协调	调整
6	061400206A2SC	商业	梅川路1258号迪卡侬	附属展示牌	经营性	静态	L≤5.5m, H≤7m	外打光	与建筑墙面协调	调整
7	061400207A2SP	商业	梅川路1258号迪卡侬	附属展示牌	公益性	静态	L≤5.5m, H≤7m	外打光	与建筑墙面协调	调整

广告点位立面分布图

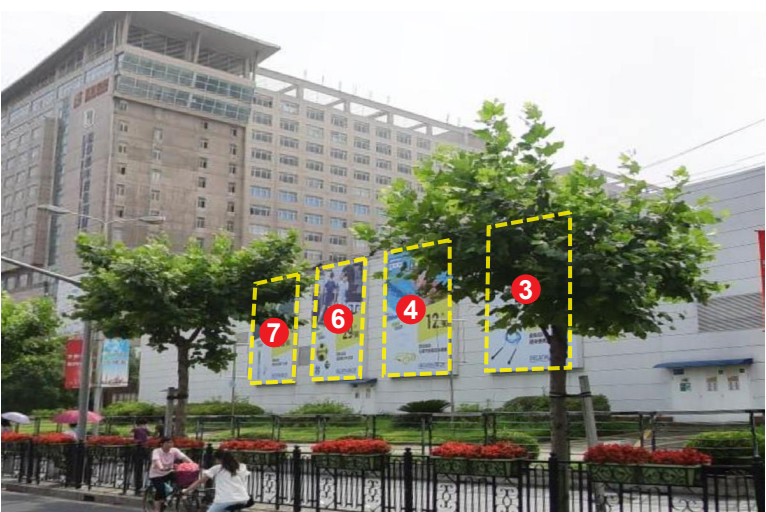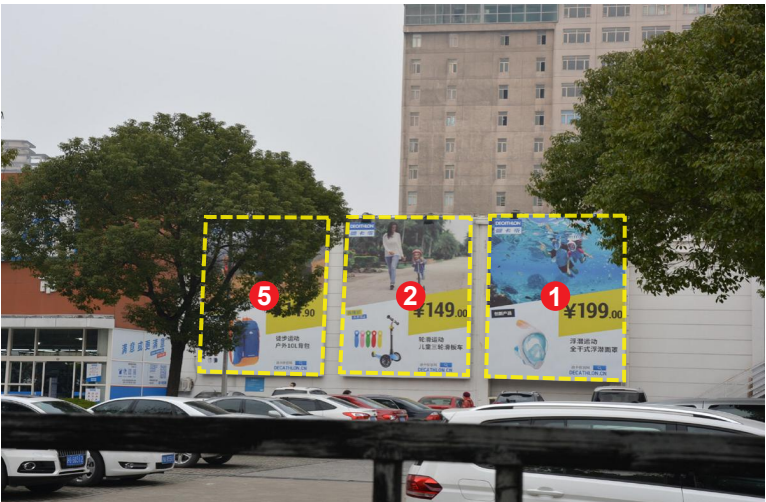





10.5 广告设置详图

10 长征镇户外广告设施设置实施图则

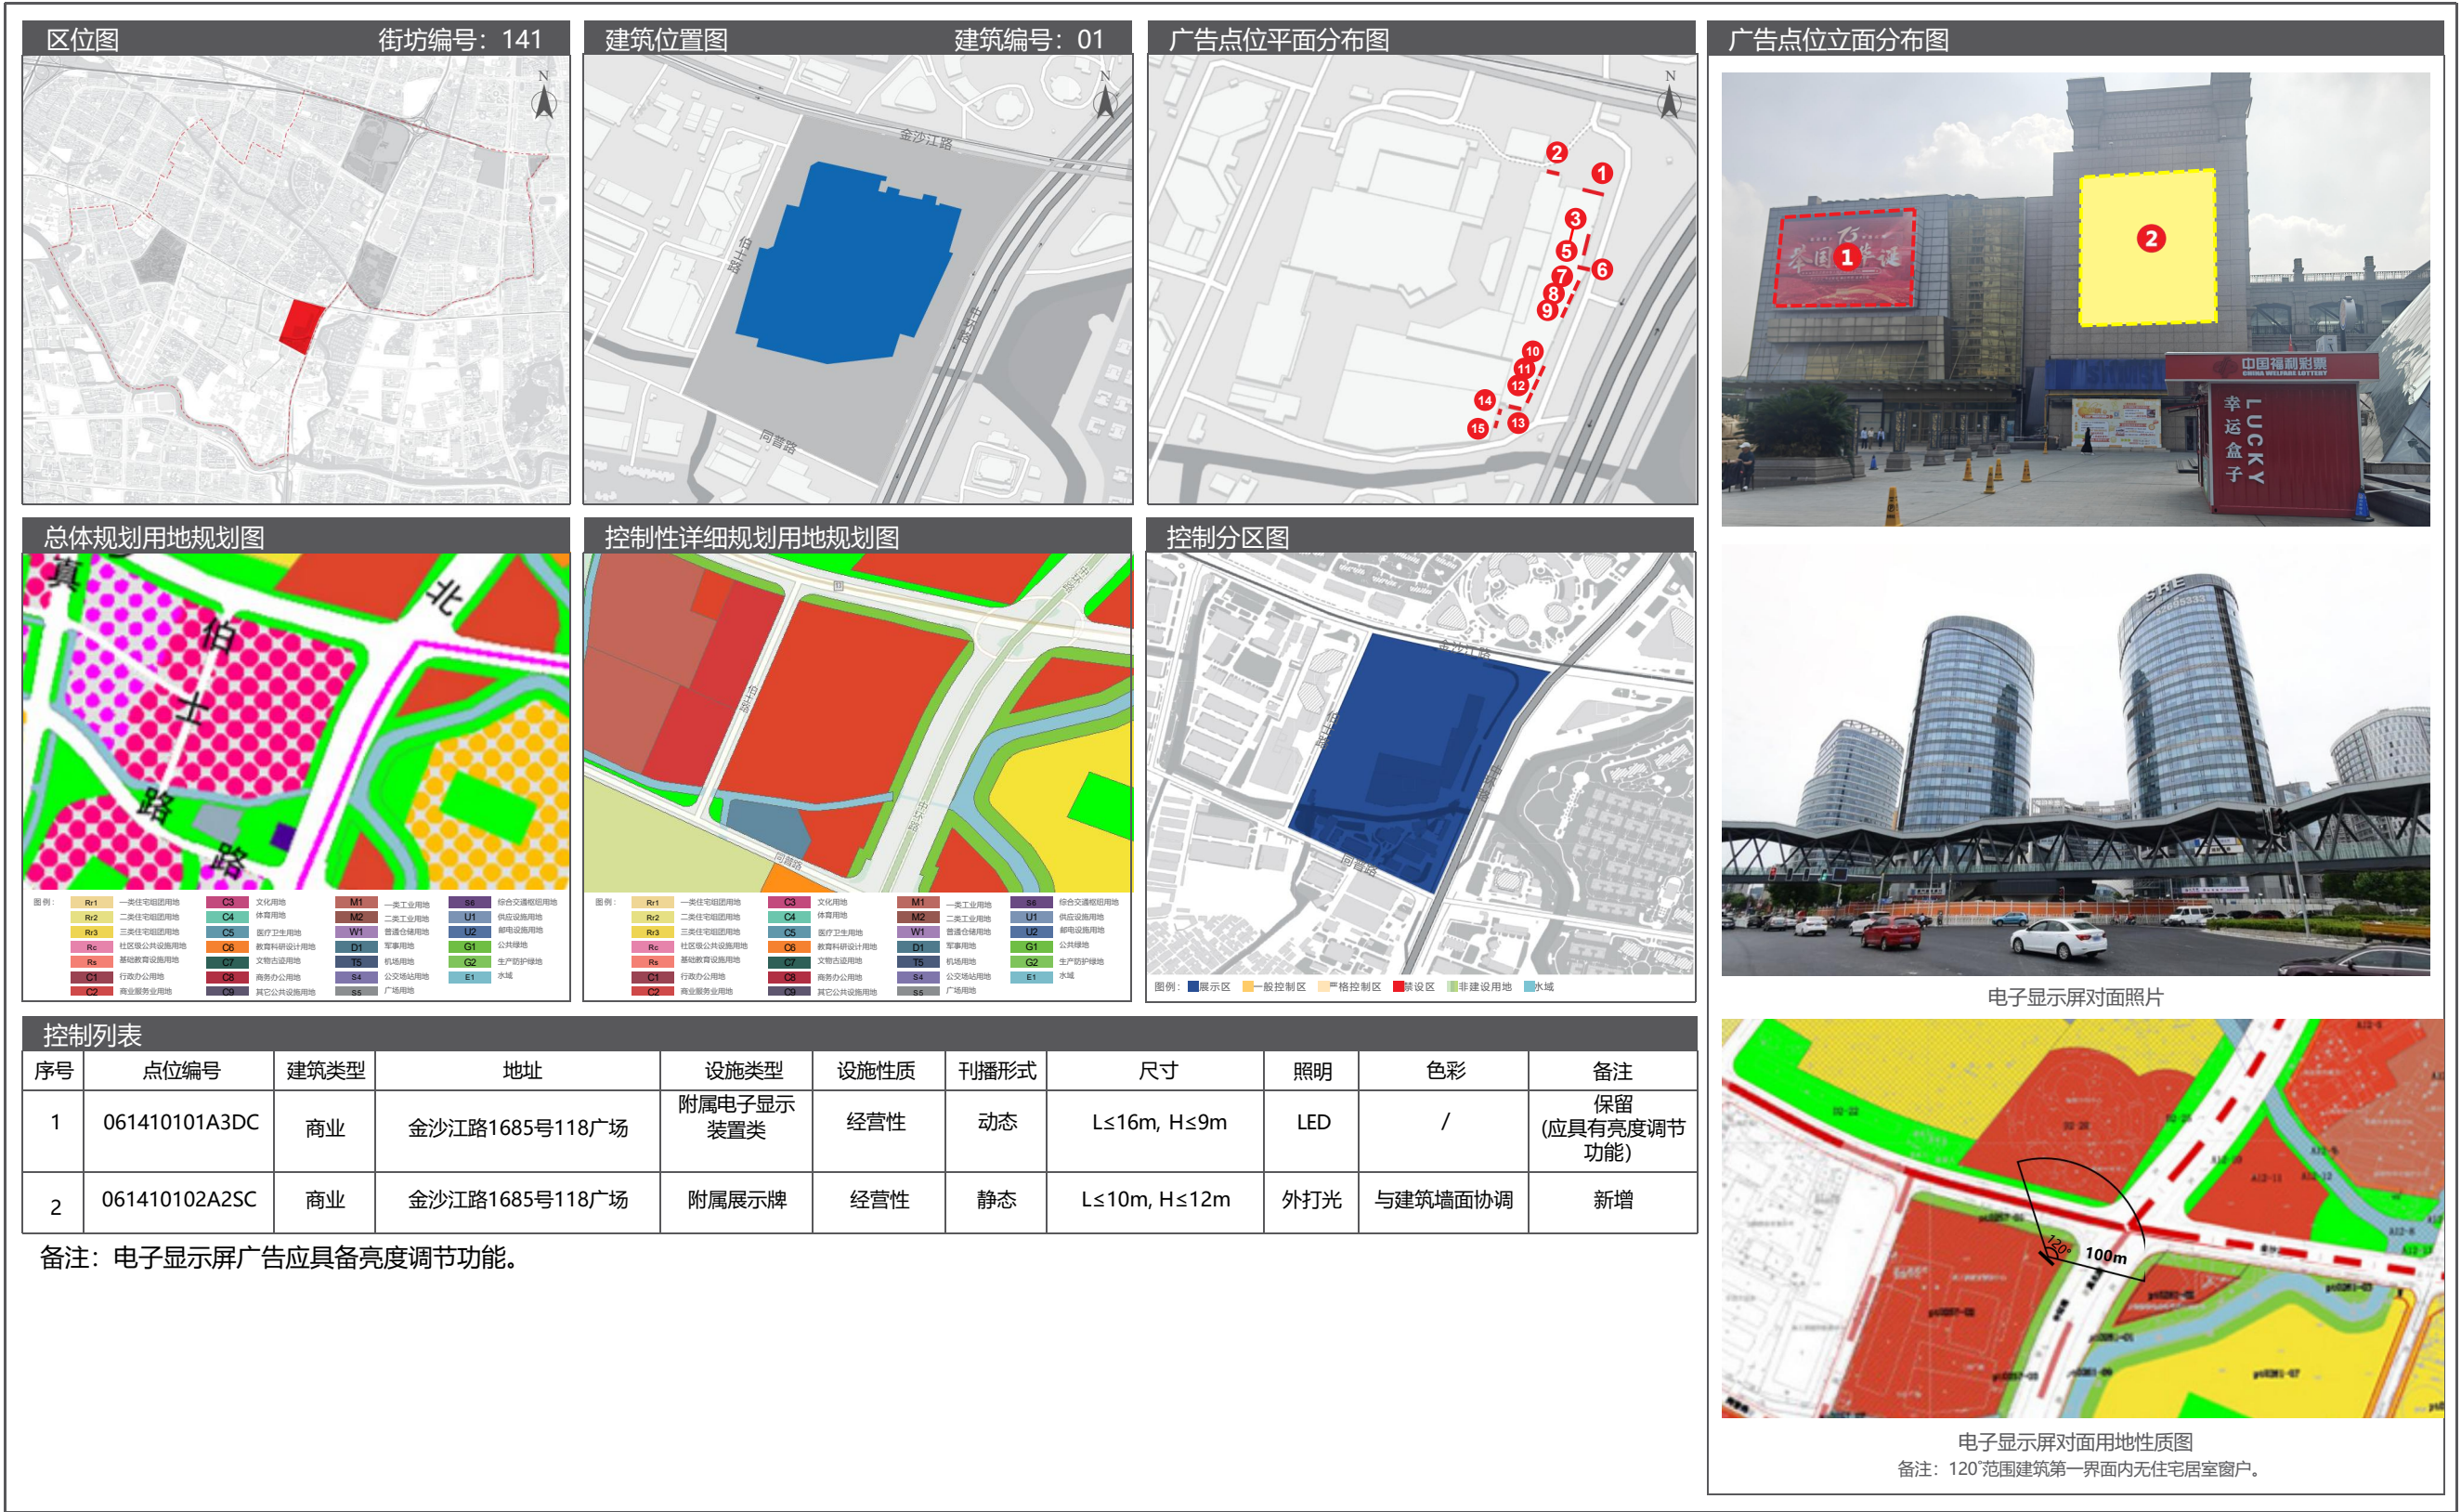

10 长征镇户外广告设施设置实施图则

10.5 广告设置详图

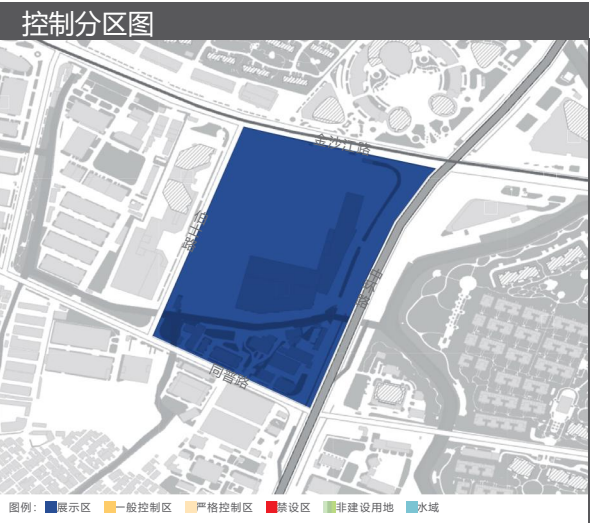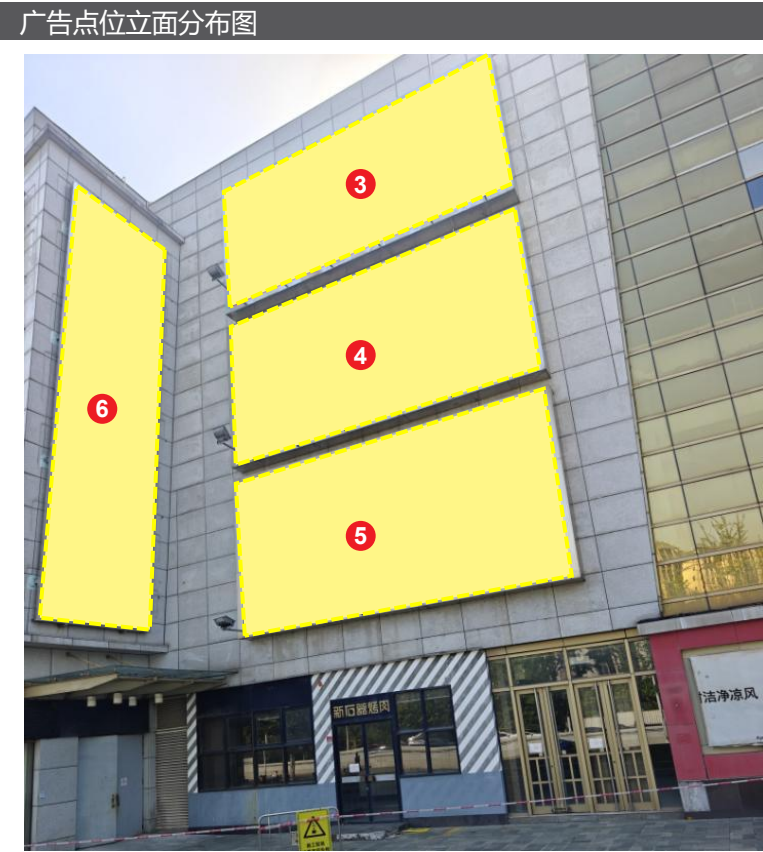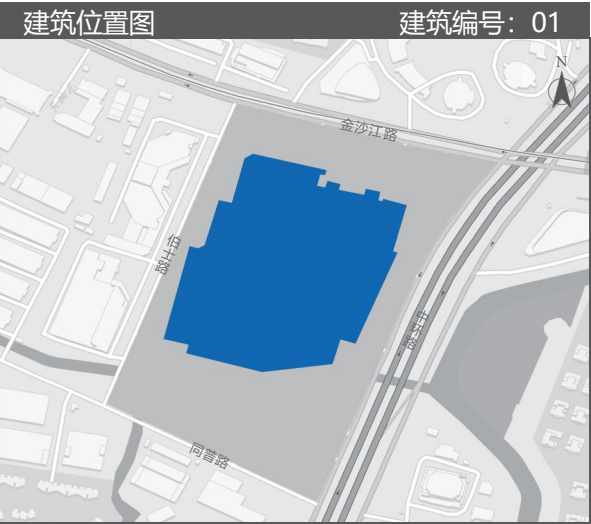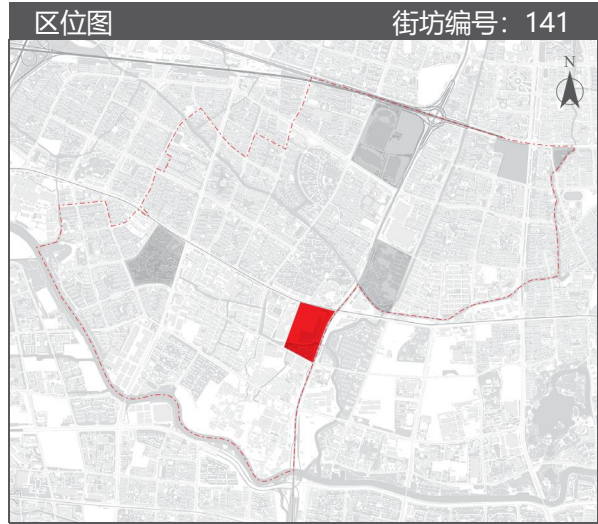


控制列表										
序号	点位编号	建筑类型	地址	设施类型	设施性质	刊播形式	尺寸	照明	色彩	备注
3	061410103A2SC	商业	金沙江路1685号118广场	附属展示牌	经营性	静态	L≤10m, H≤5m	外打光	与建筑墙面协调	新增
4	061410104A2SC	商业	金沙江路1685号118广场	附属展示牌	经营性	静态	L≤10m, H≤5m	外打光	与建筑墙面协调	新增
5	061410105A2SC	商业	金沙江路1685号118广场	附属展示牌	经营性	静态	L≤10m, H≤5m	外打光	与建筑墙面协调	新增
6	061410106A2SP	商业	金沙江路1685号118广场	附属展示牌	公益性	静态	L≤3m, H≤12m	外打光	与建筑墙面协调	新增
7	061410107A2SC	商业	金沙江路1685号118广场	附属展示牌	经营性	静态	L≤9m, H≤13.5m	外打光	与建筑墙面协调	新增
8	061410108A2SC	商业	金沙江路1685号118广场	附属展示牌	经营性	静态	L≤8m, H≤8m	外打光	与建筑墙面协调	新增
9	061410109A2SC	商业	金沙江路1685号118广场	附属展示牌	经营性	静态	L≤8m, H≤8m	外打光	与建筑墙面协调	新增



10.5 广告设置详图

10 长征镇户外广告设施设置实施图则

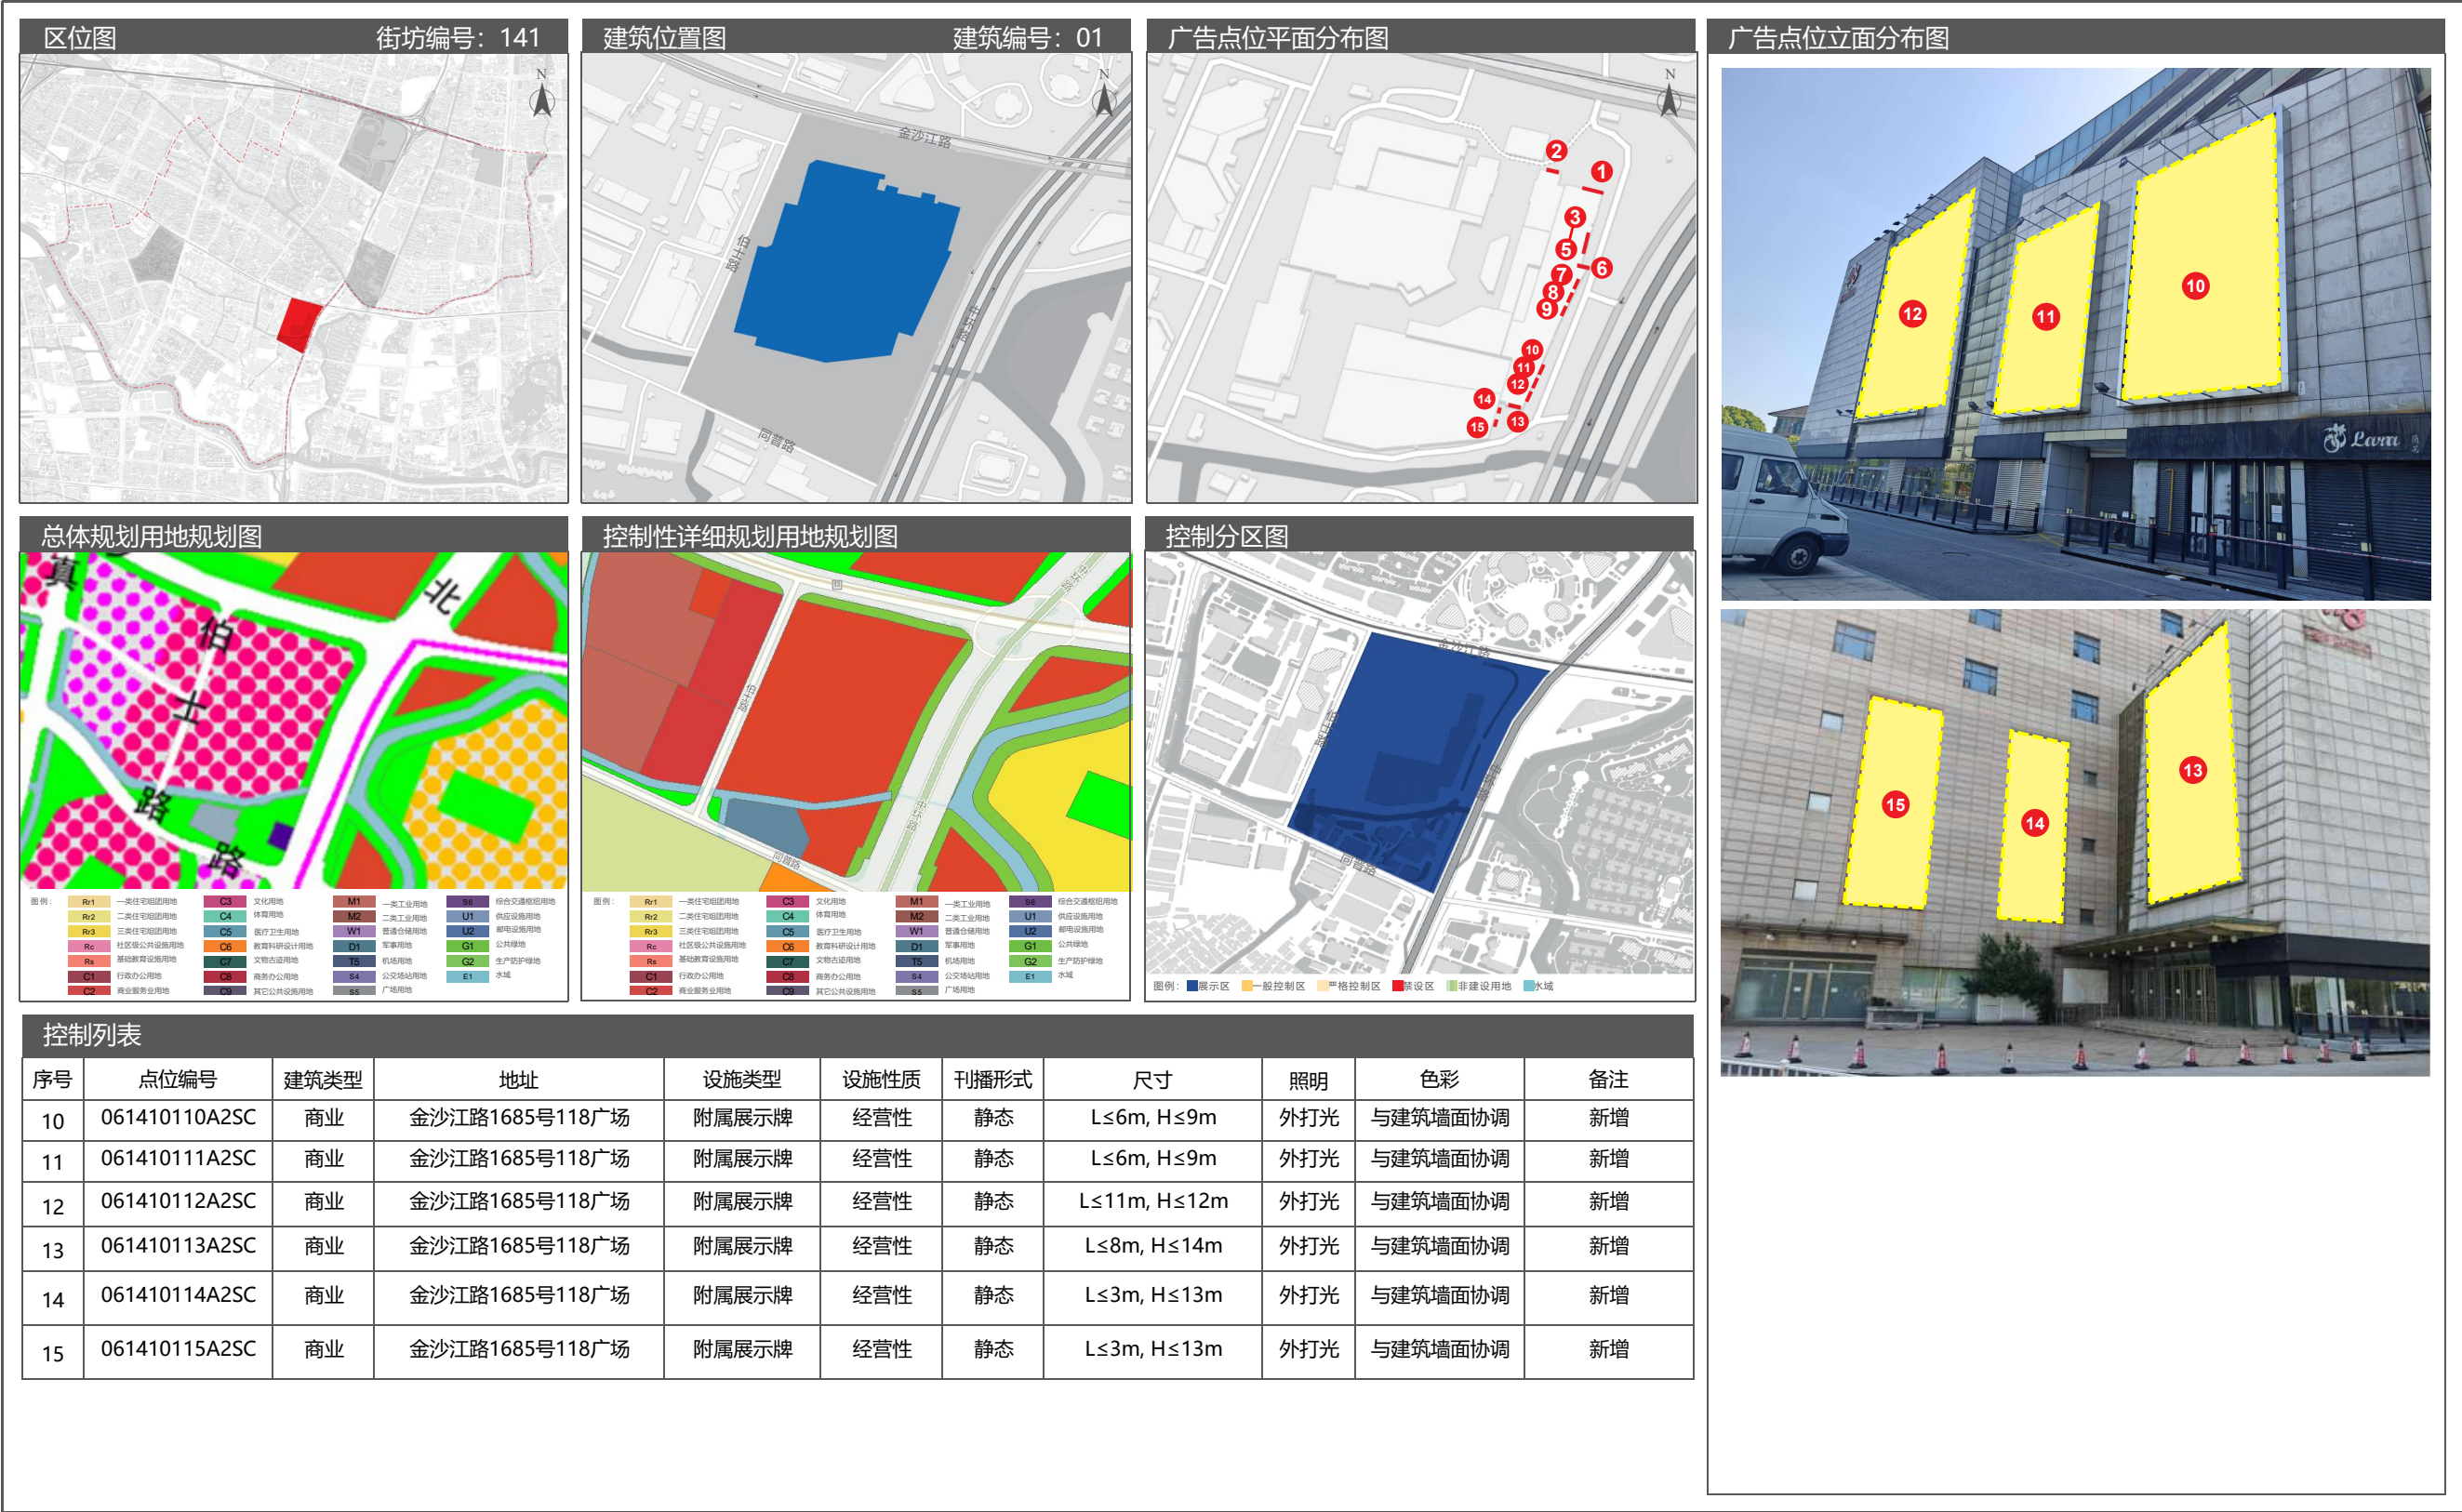


10 长征镇户外广告设施设置实施图则

10.5 广告设置详图




10.5 广告设置详图

10 长征镇户外广告设施设置实施图则

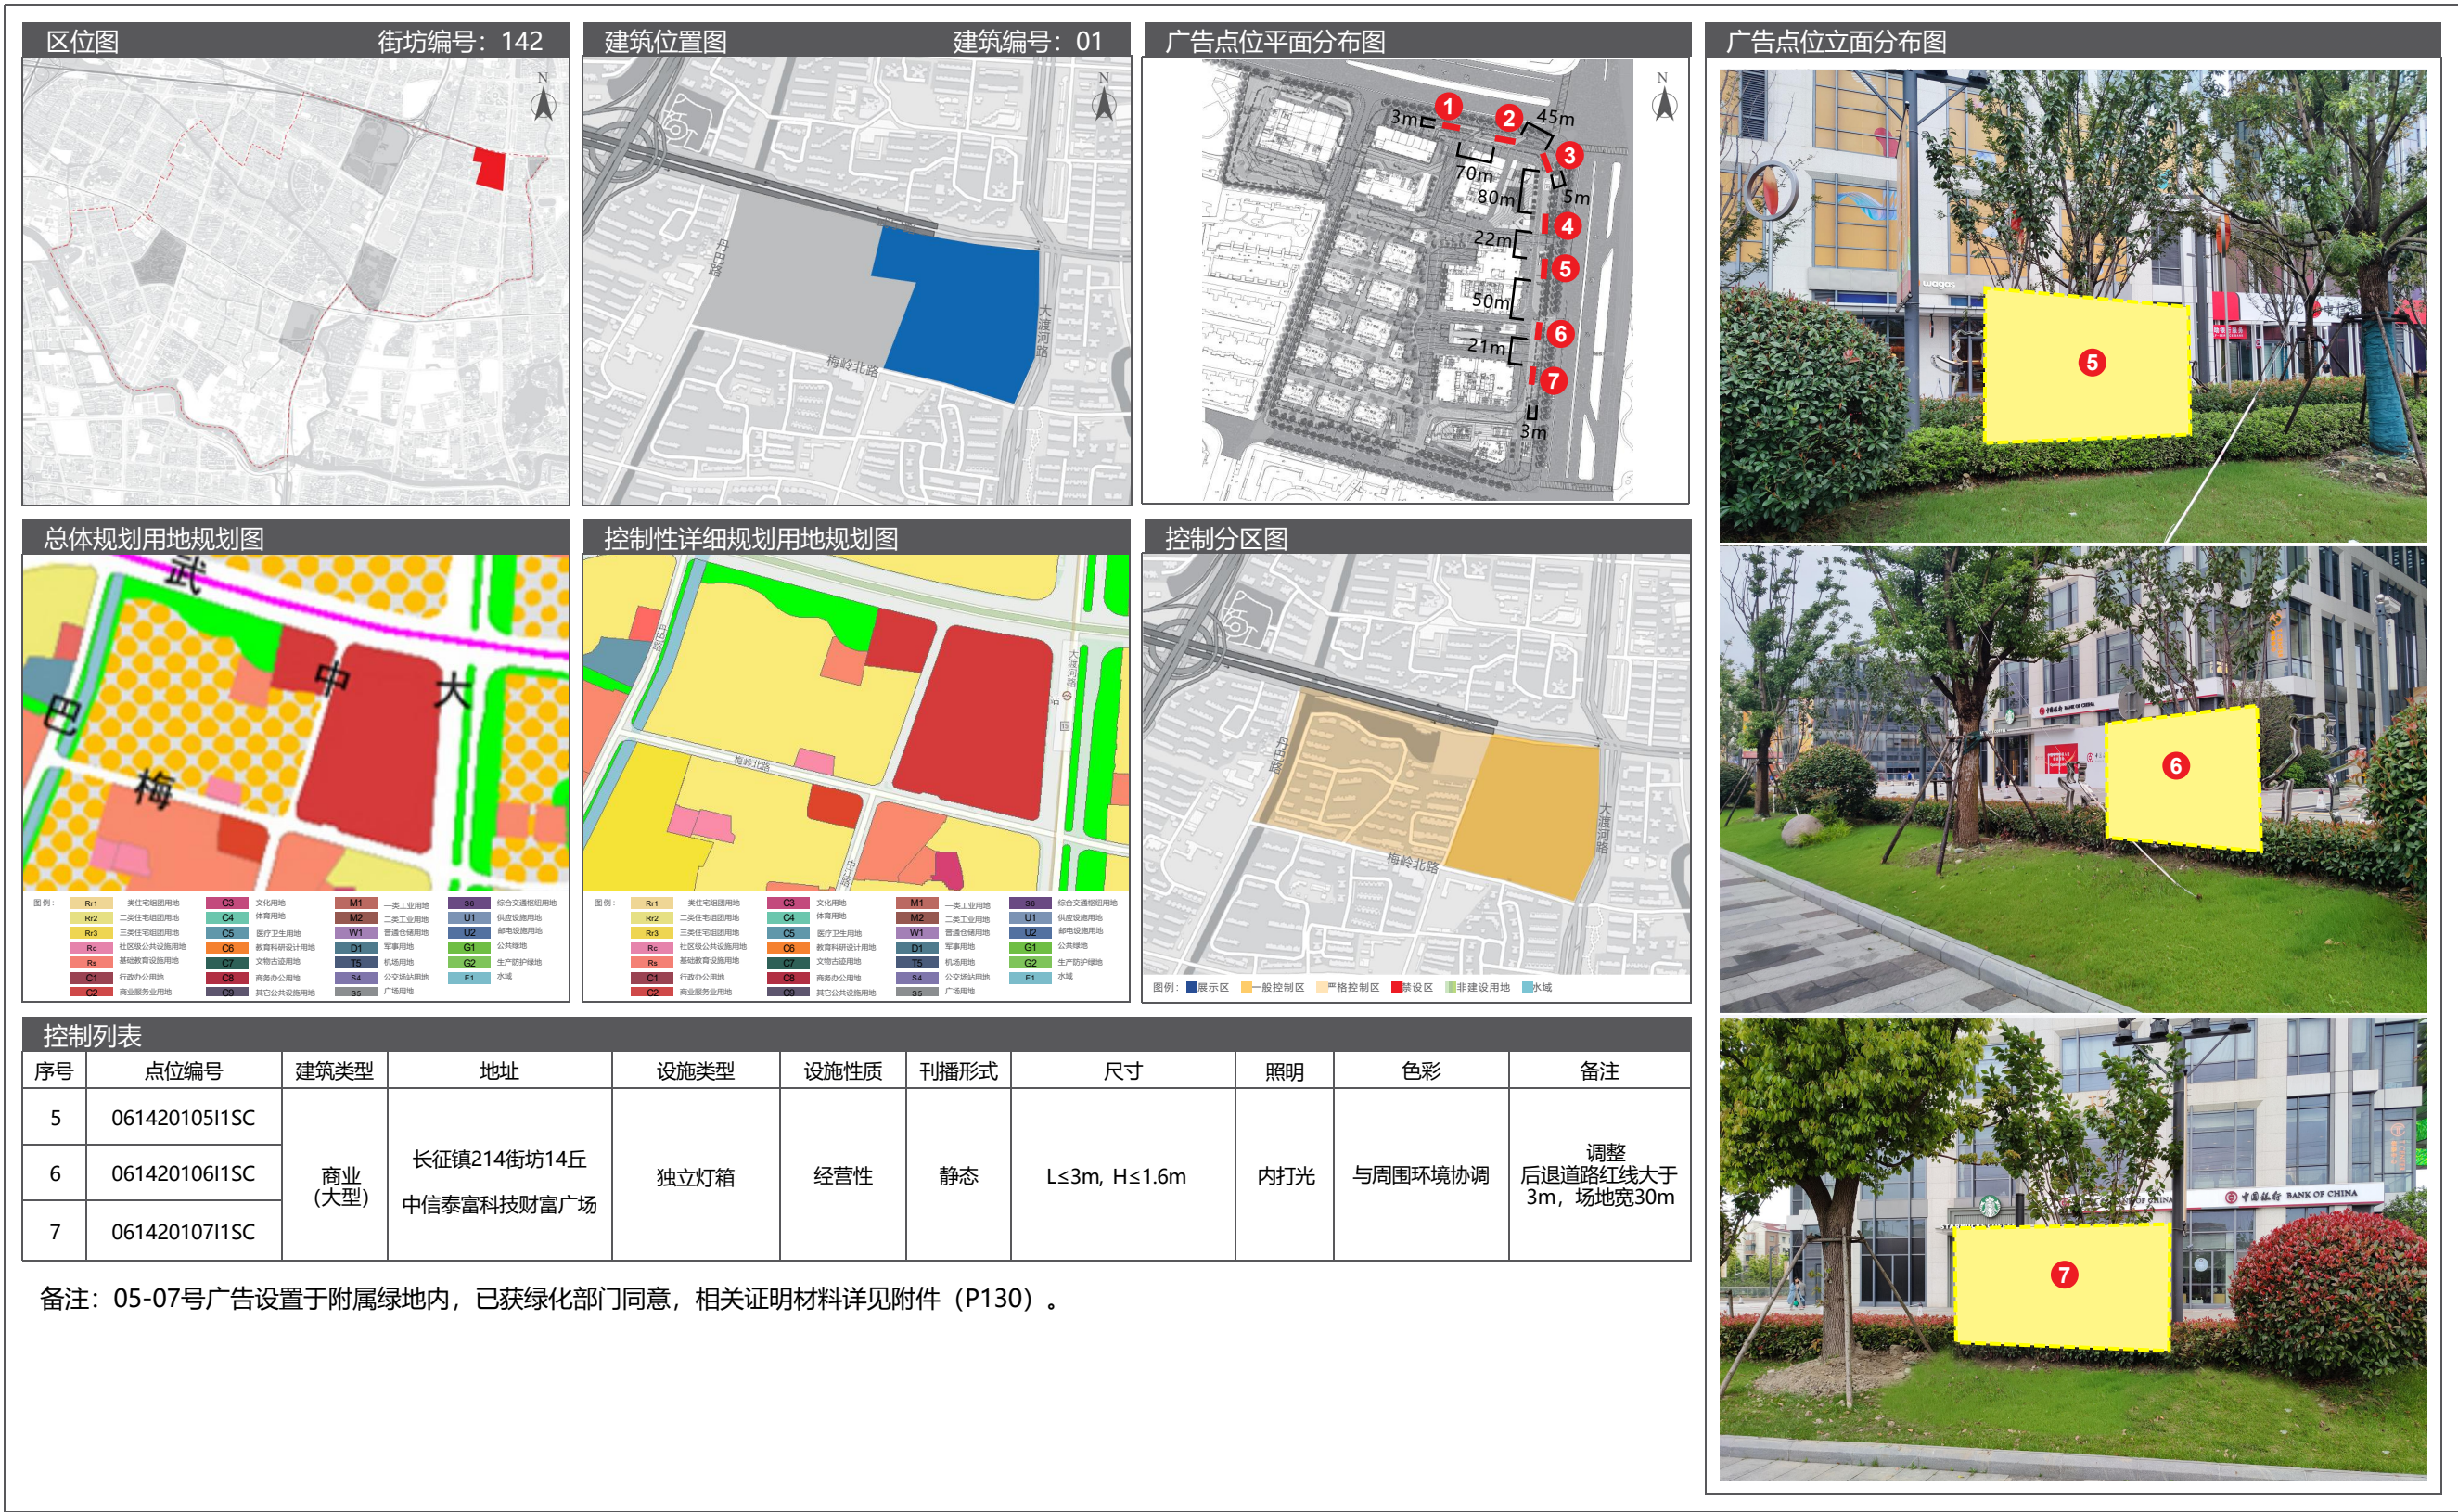


10 长征镇户外广告设施设置实施图则

10.5 广告设置详图

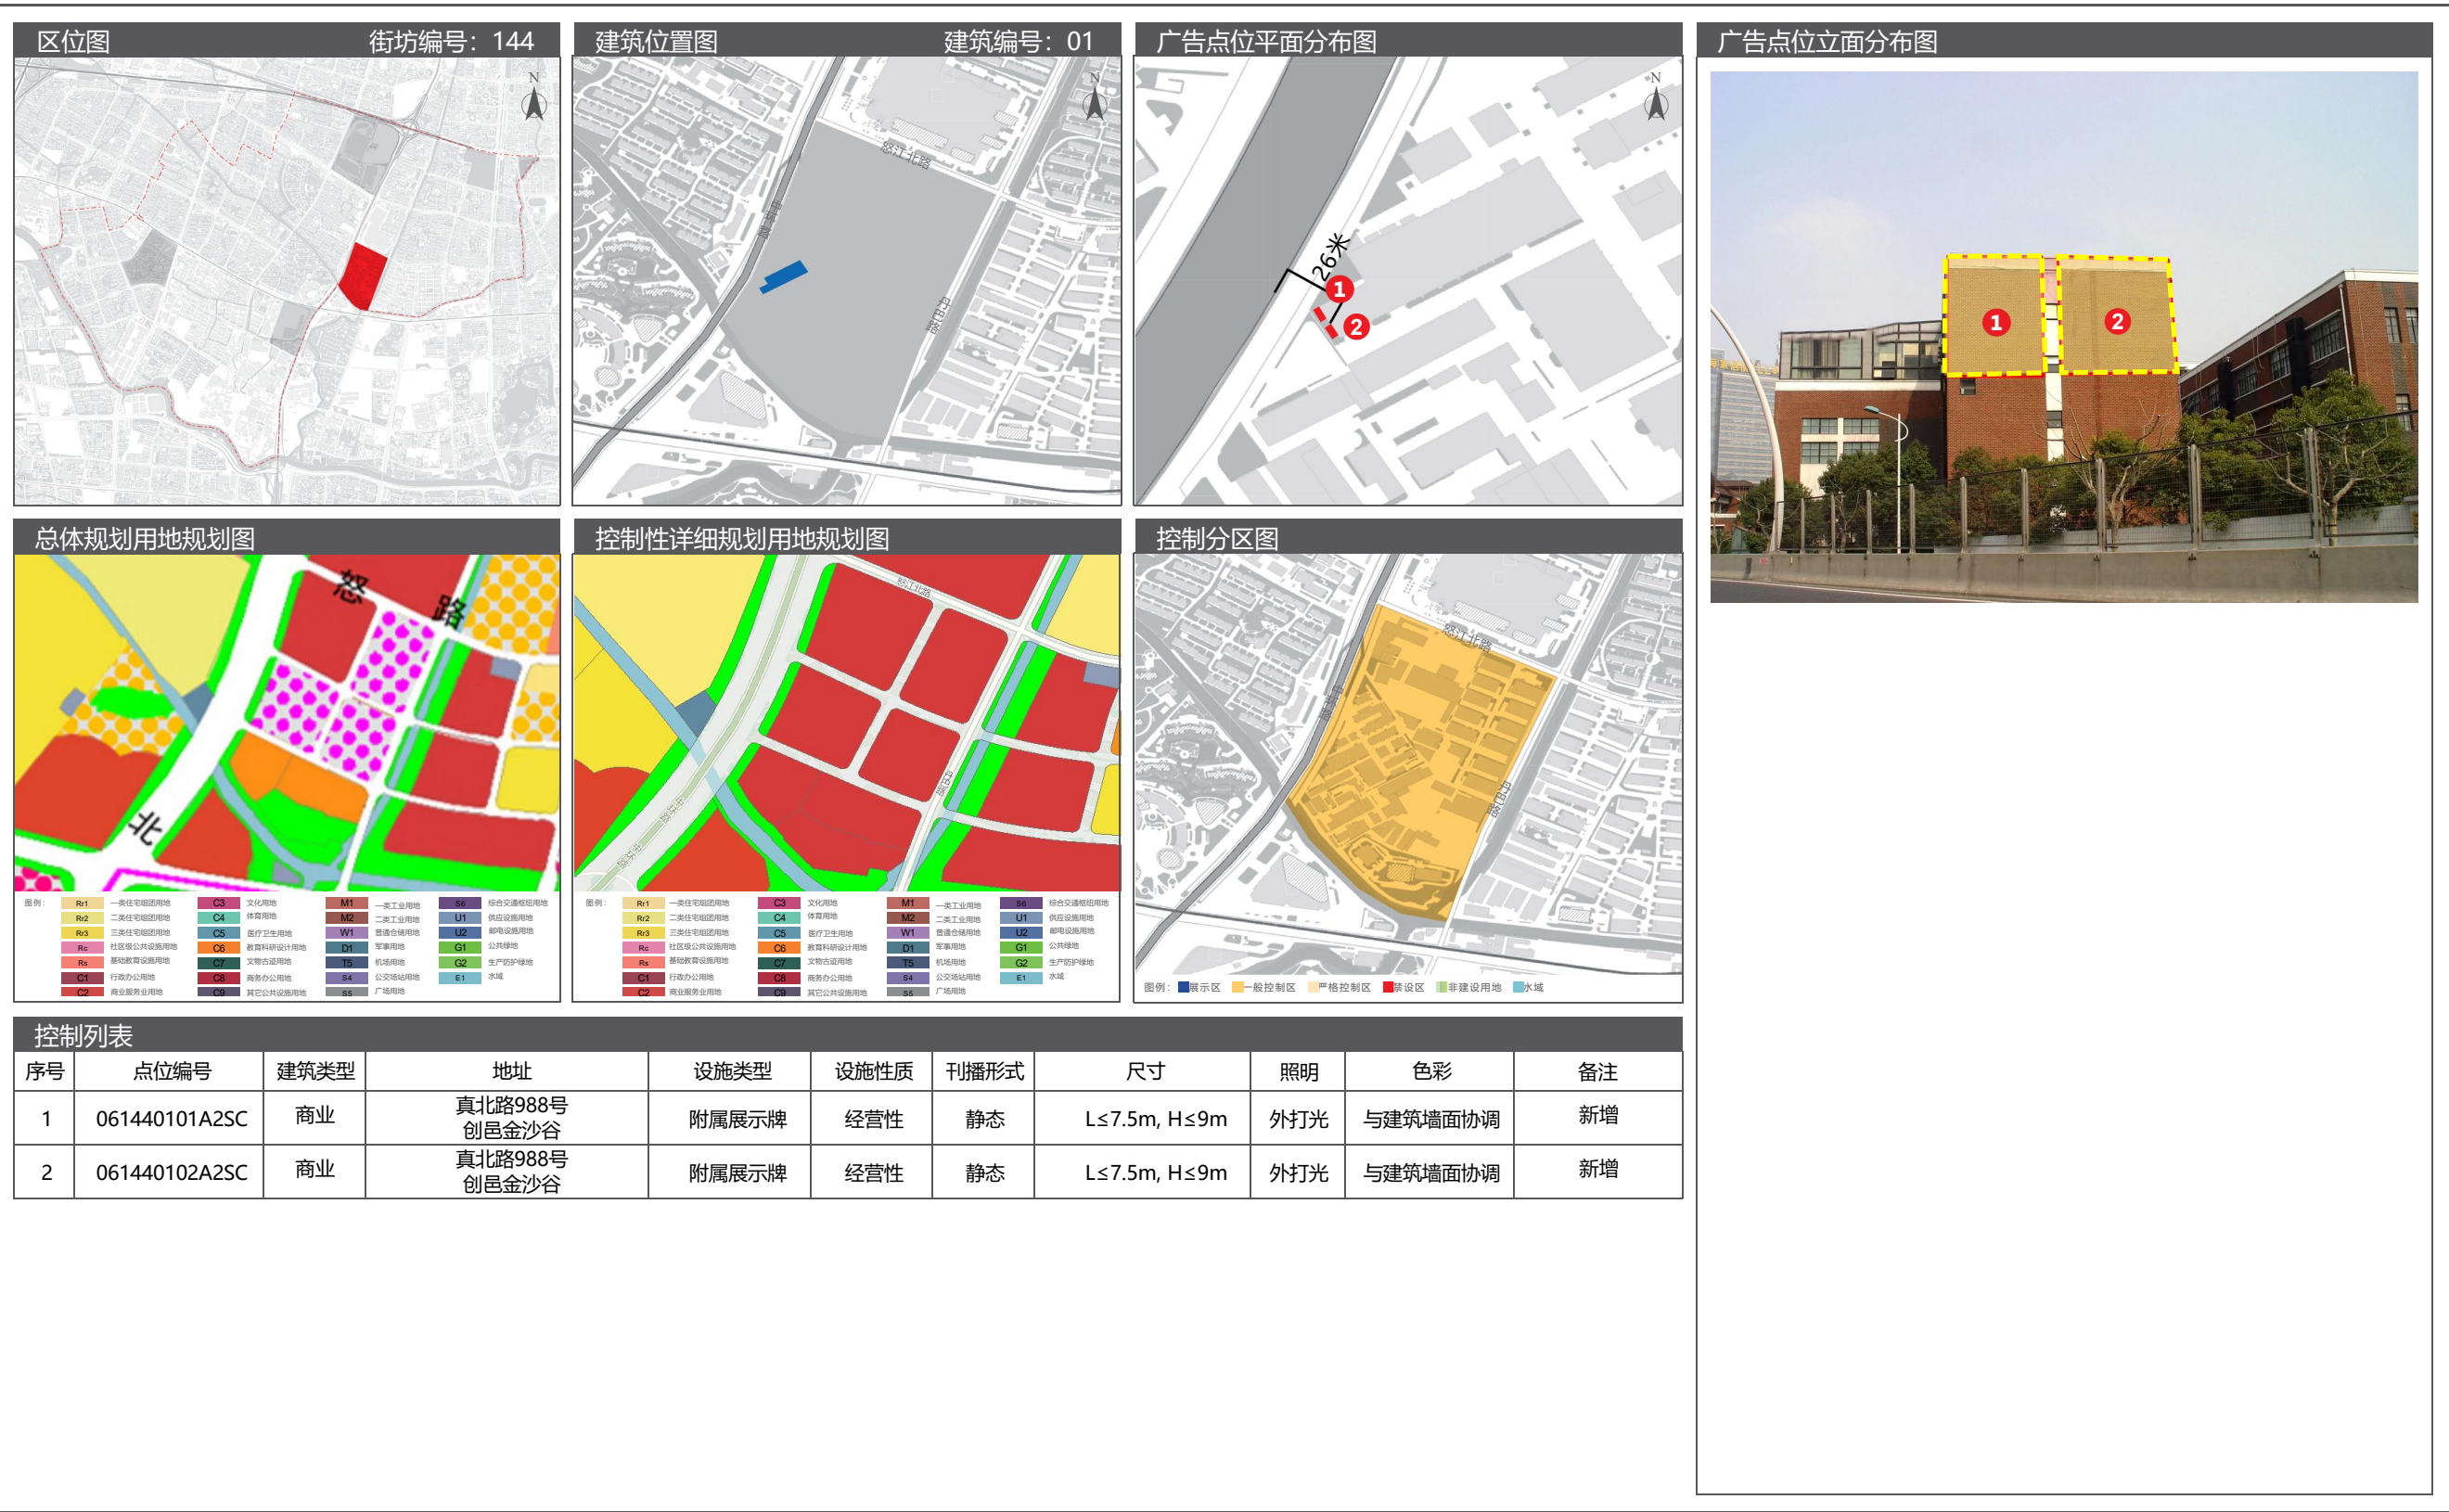


10.5 广告设置详图

10 长征镇户外广告设施设置实施图则

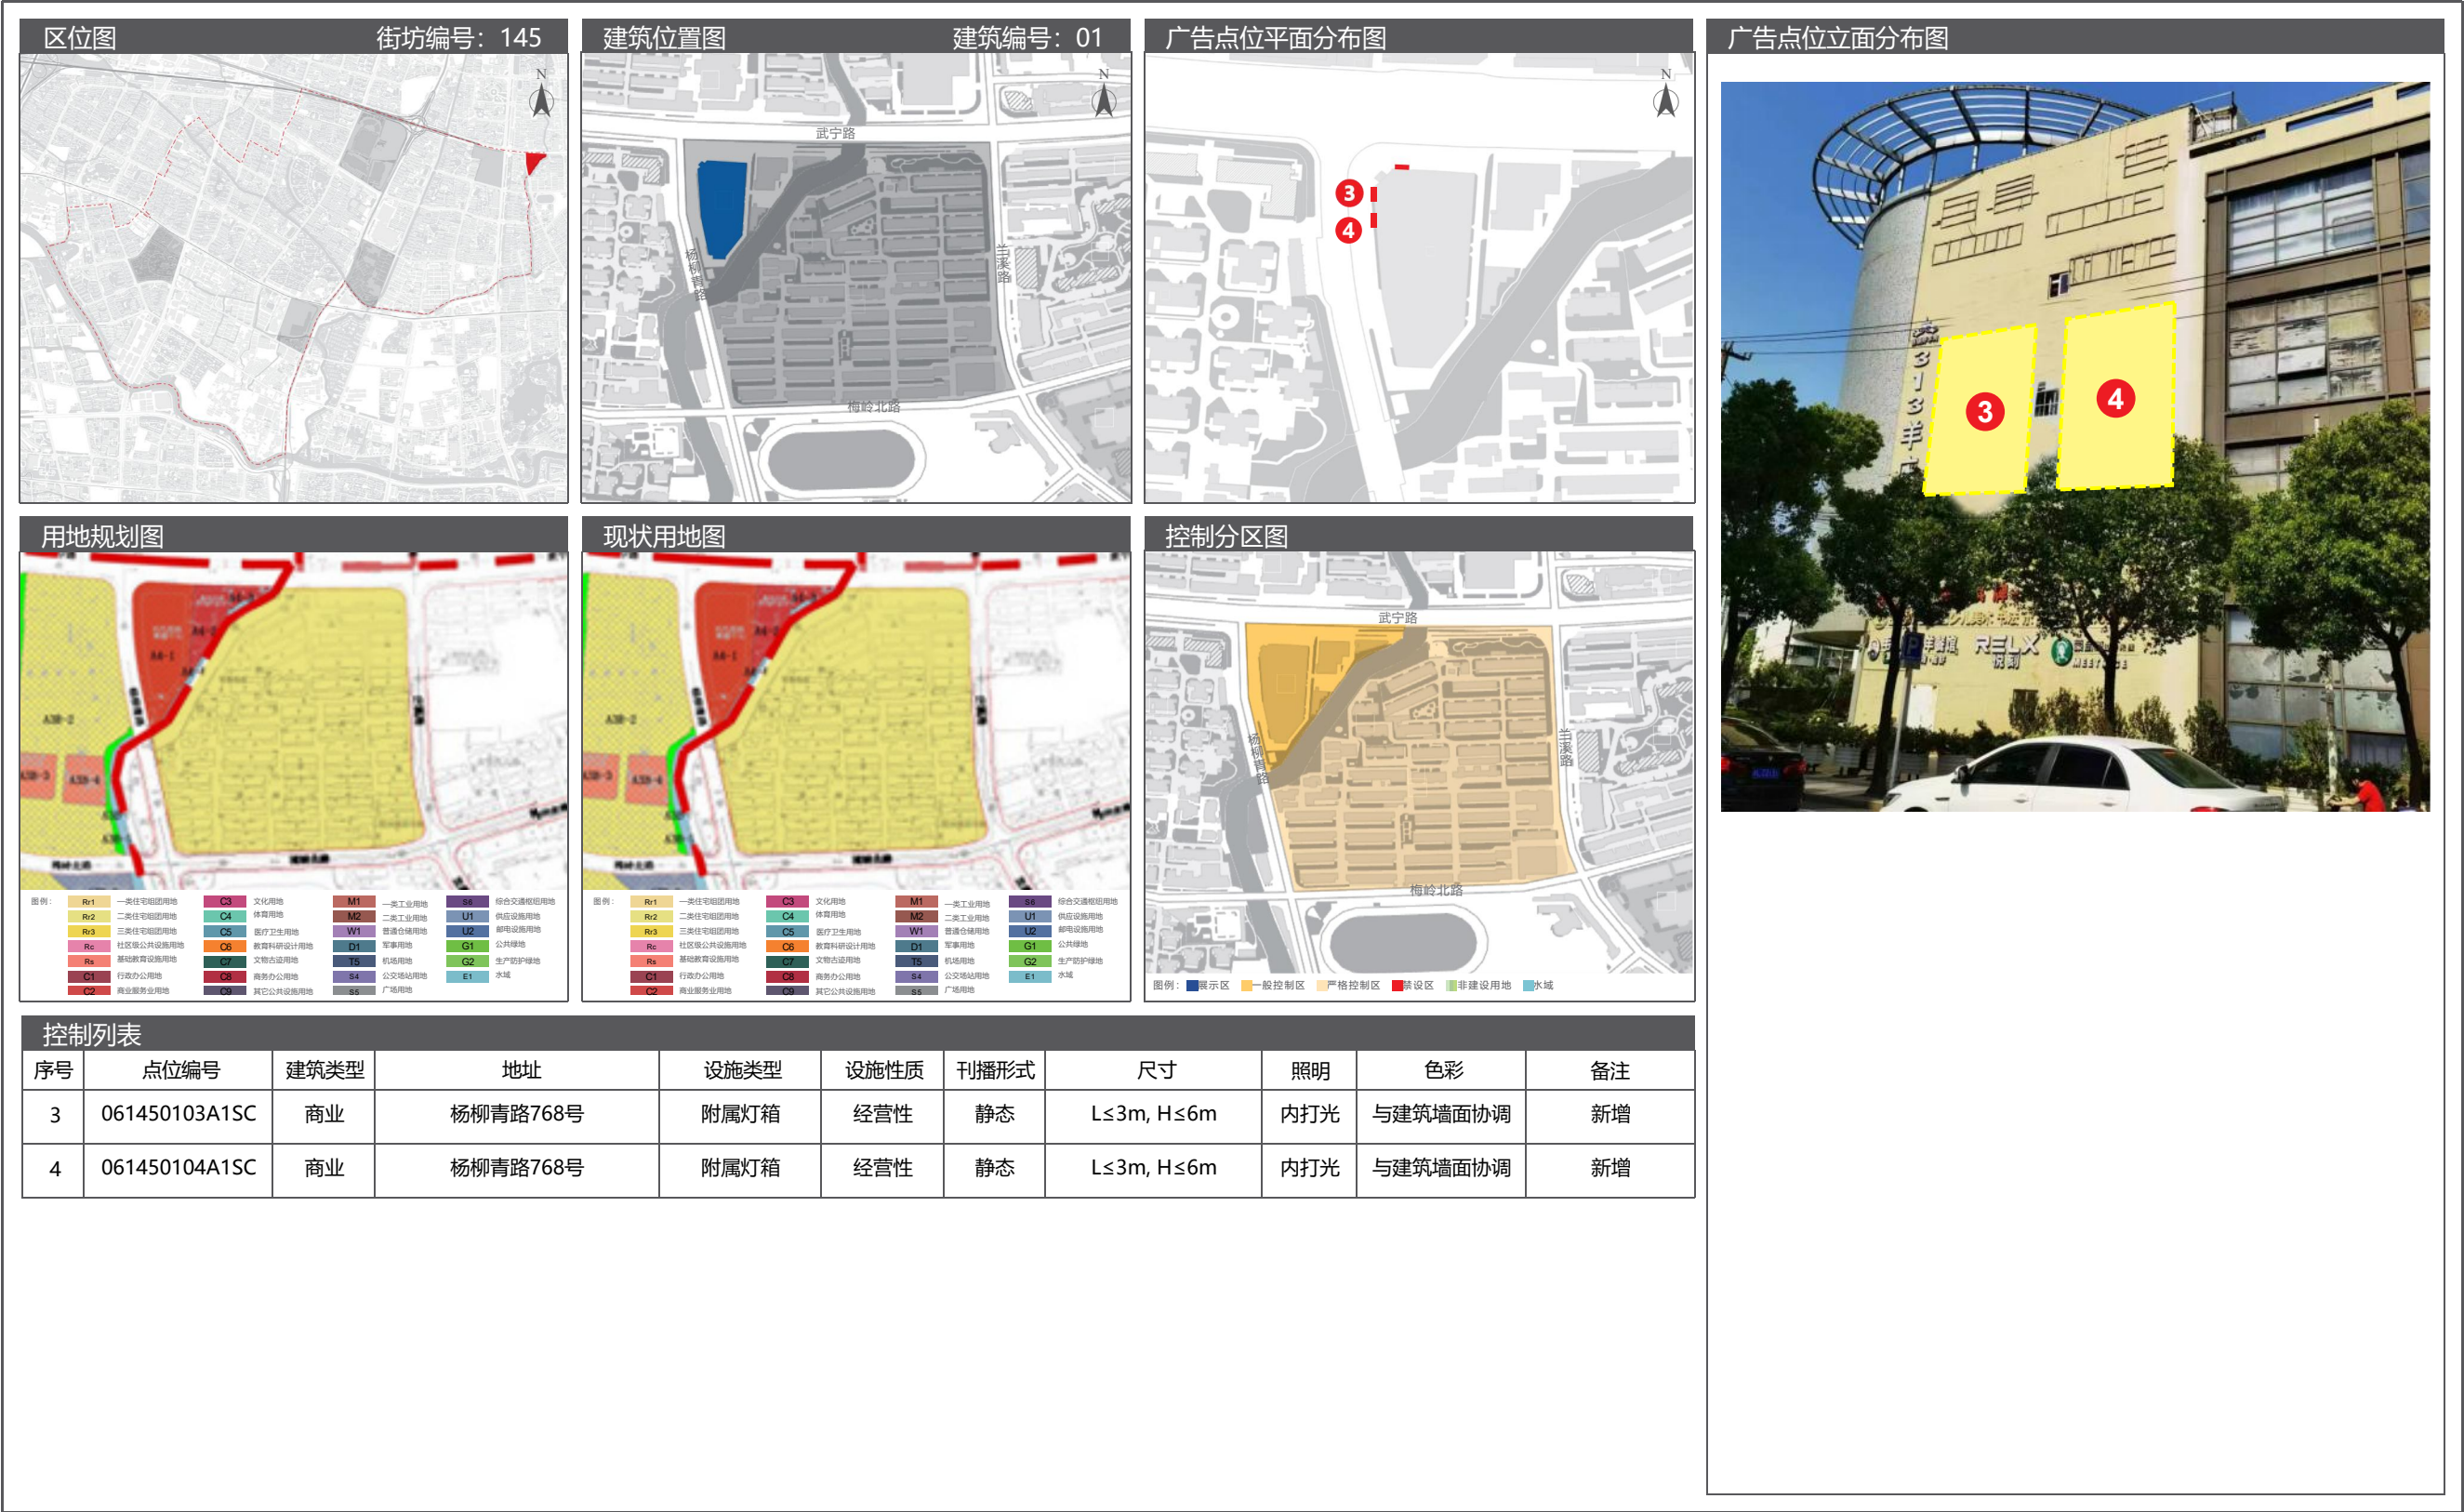


10 长征镇户外广告设施设置实施图则

10.5 广告设置详图

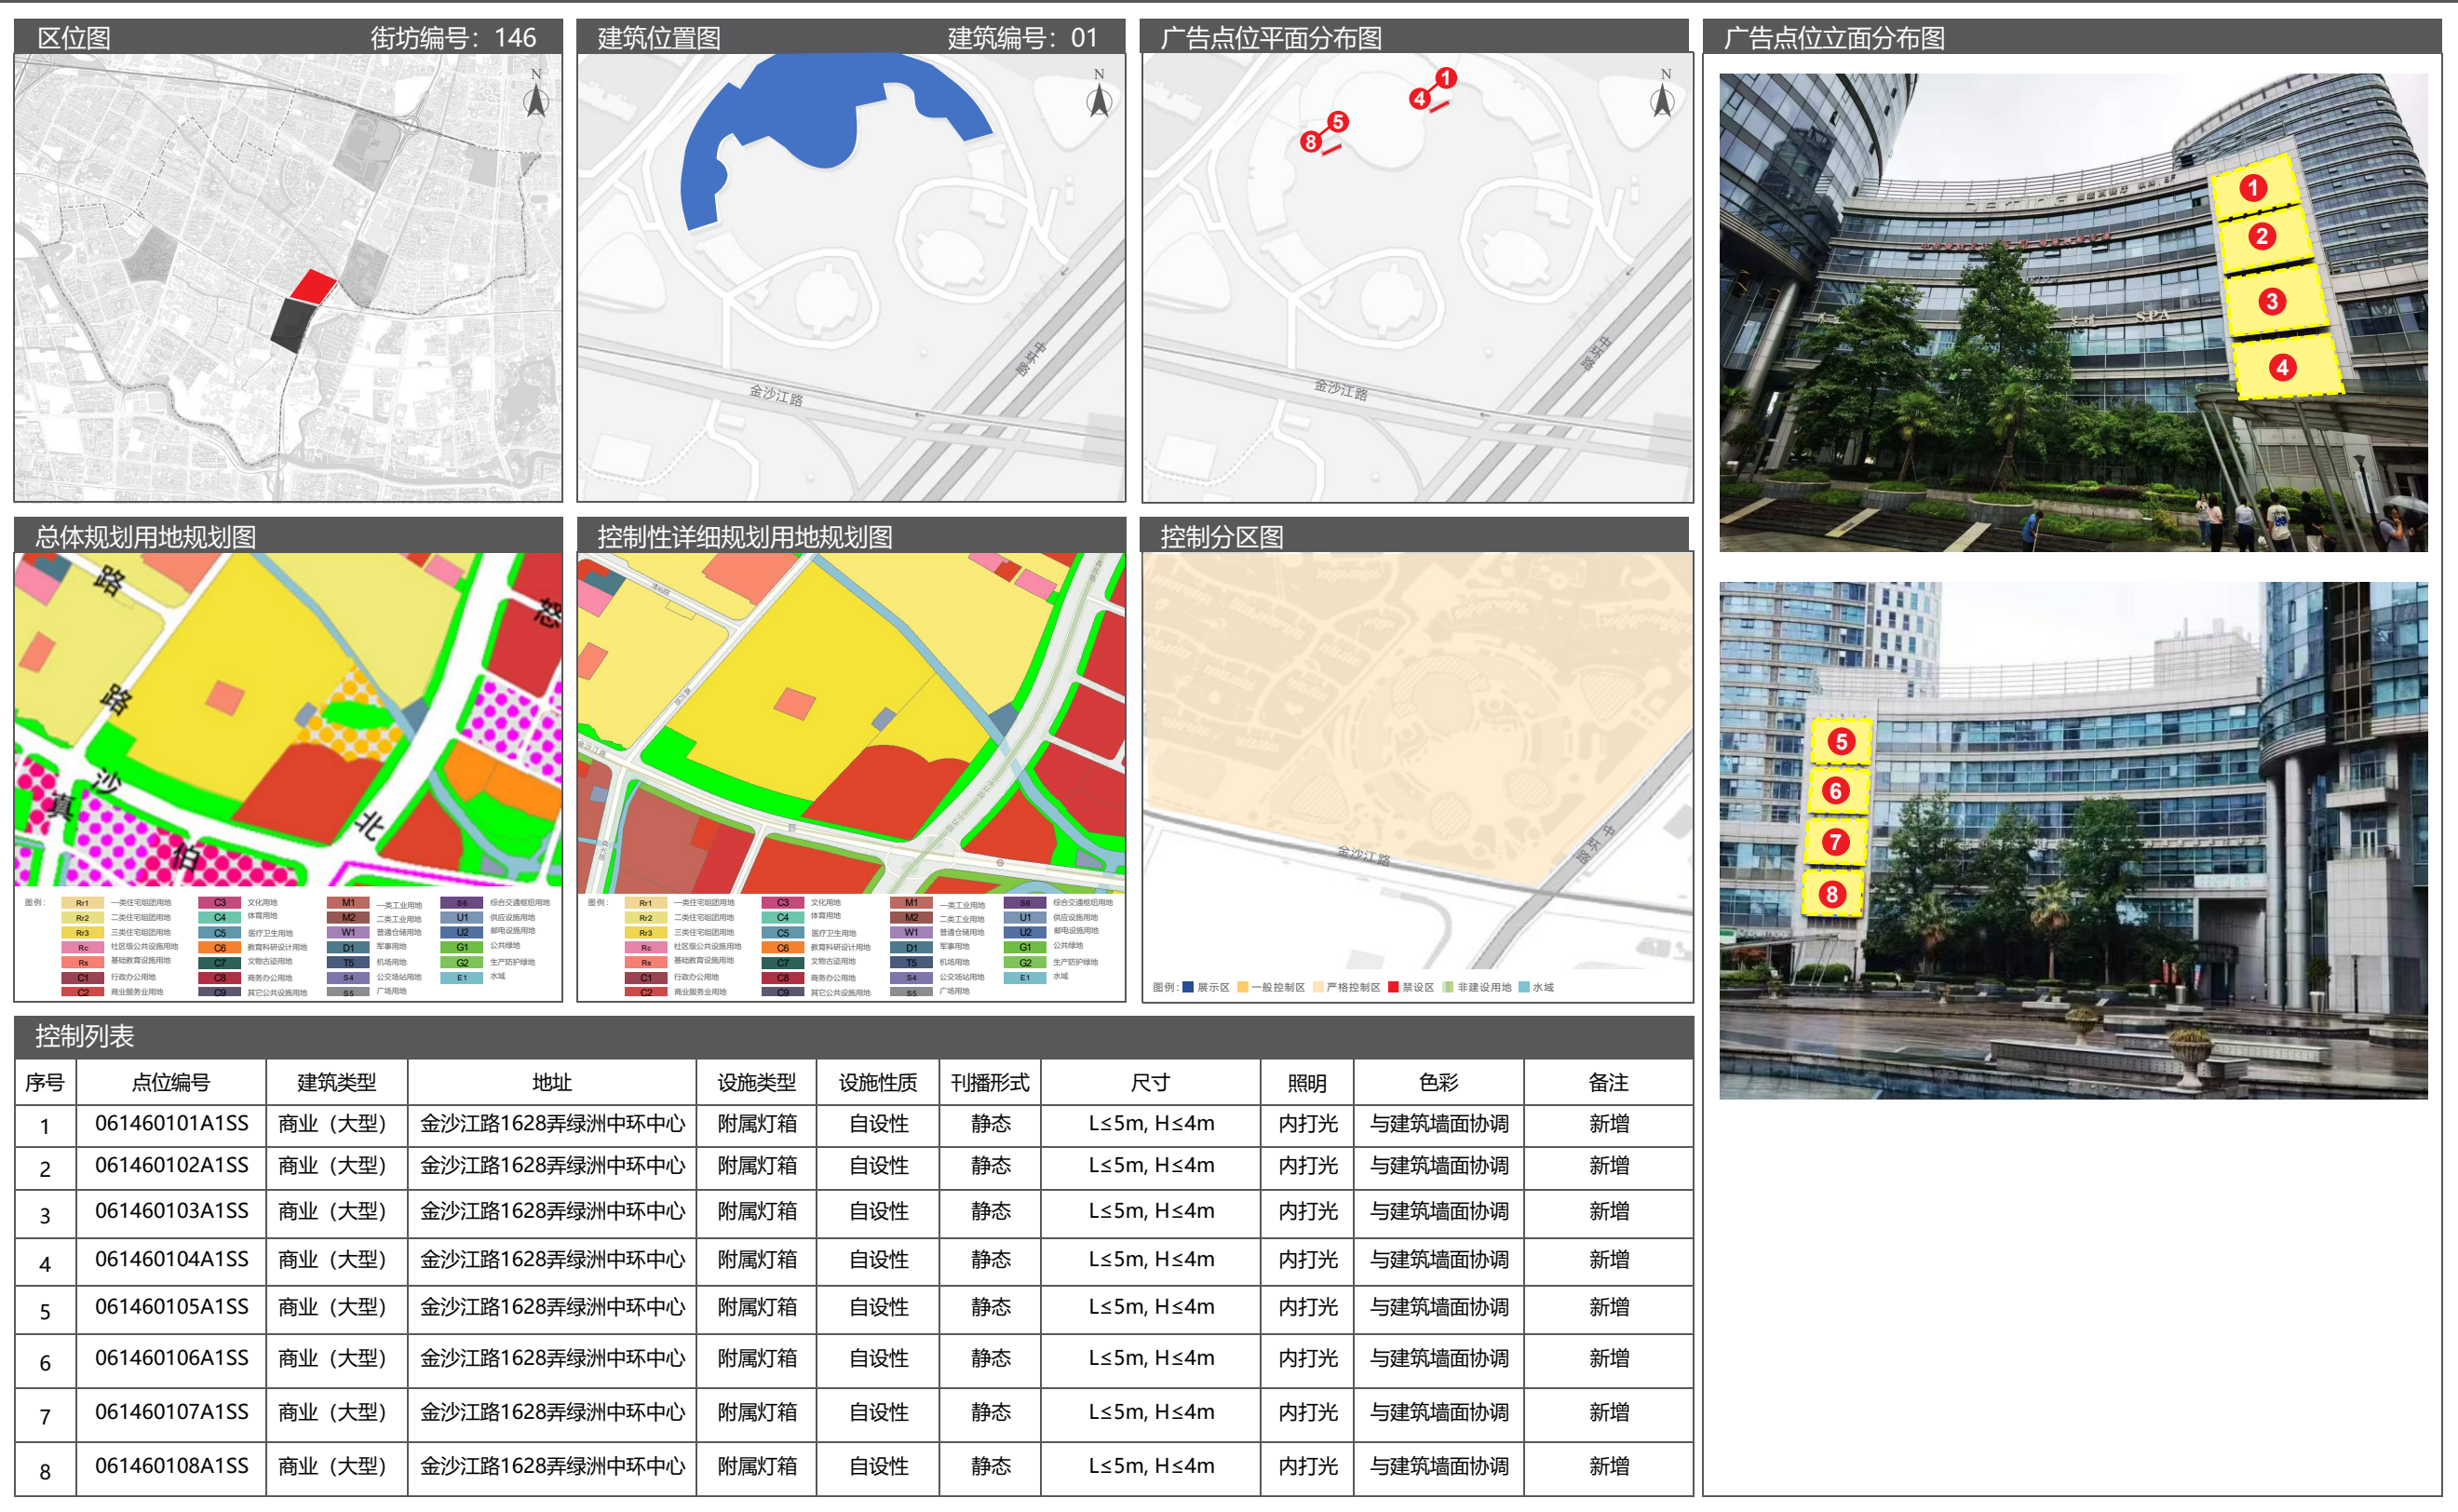


11 桃浦镇户外广告设施设置实施图则

11.1 街道区位图

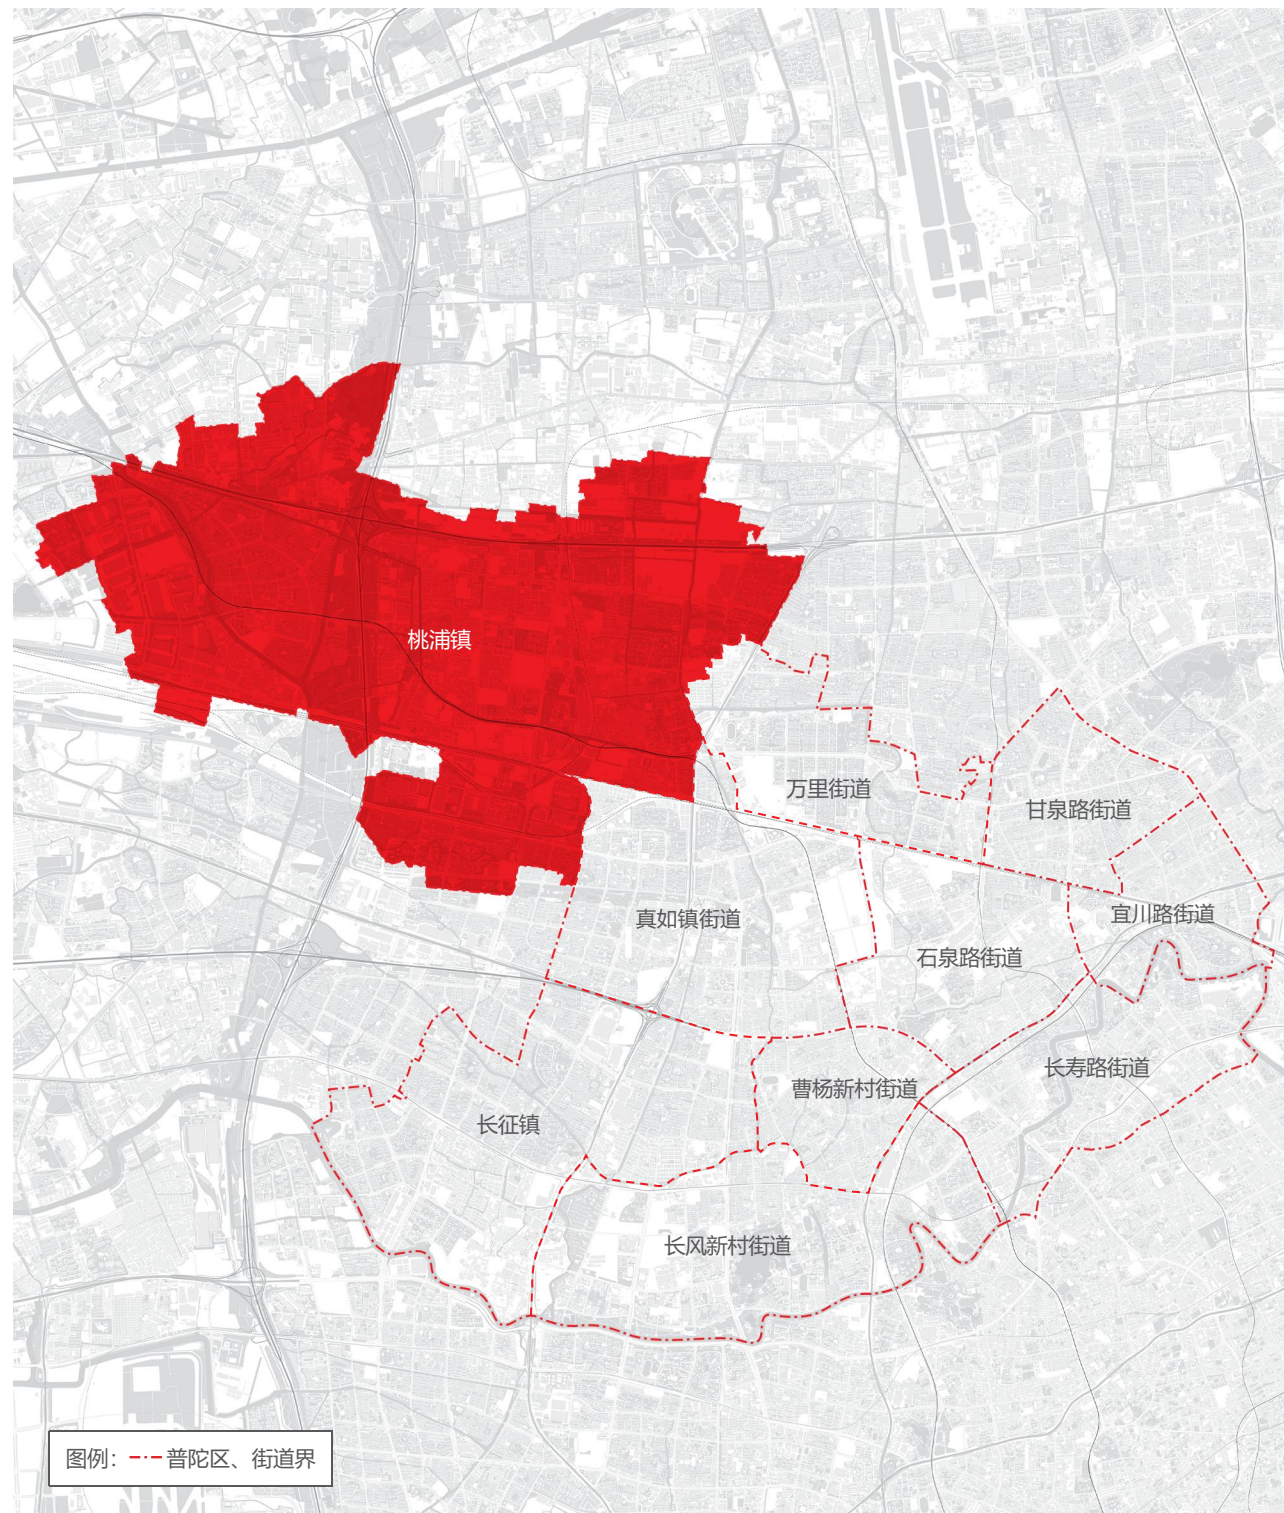

11.2 广告控制分区图

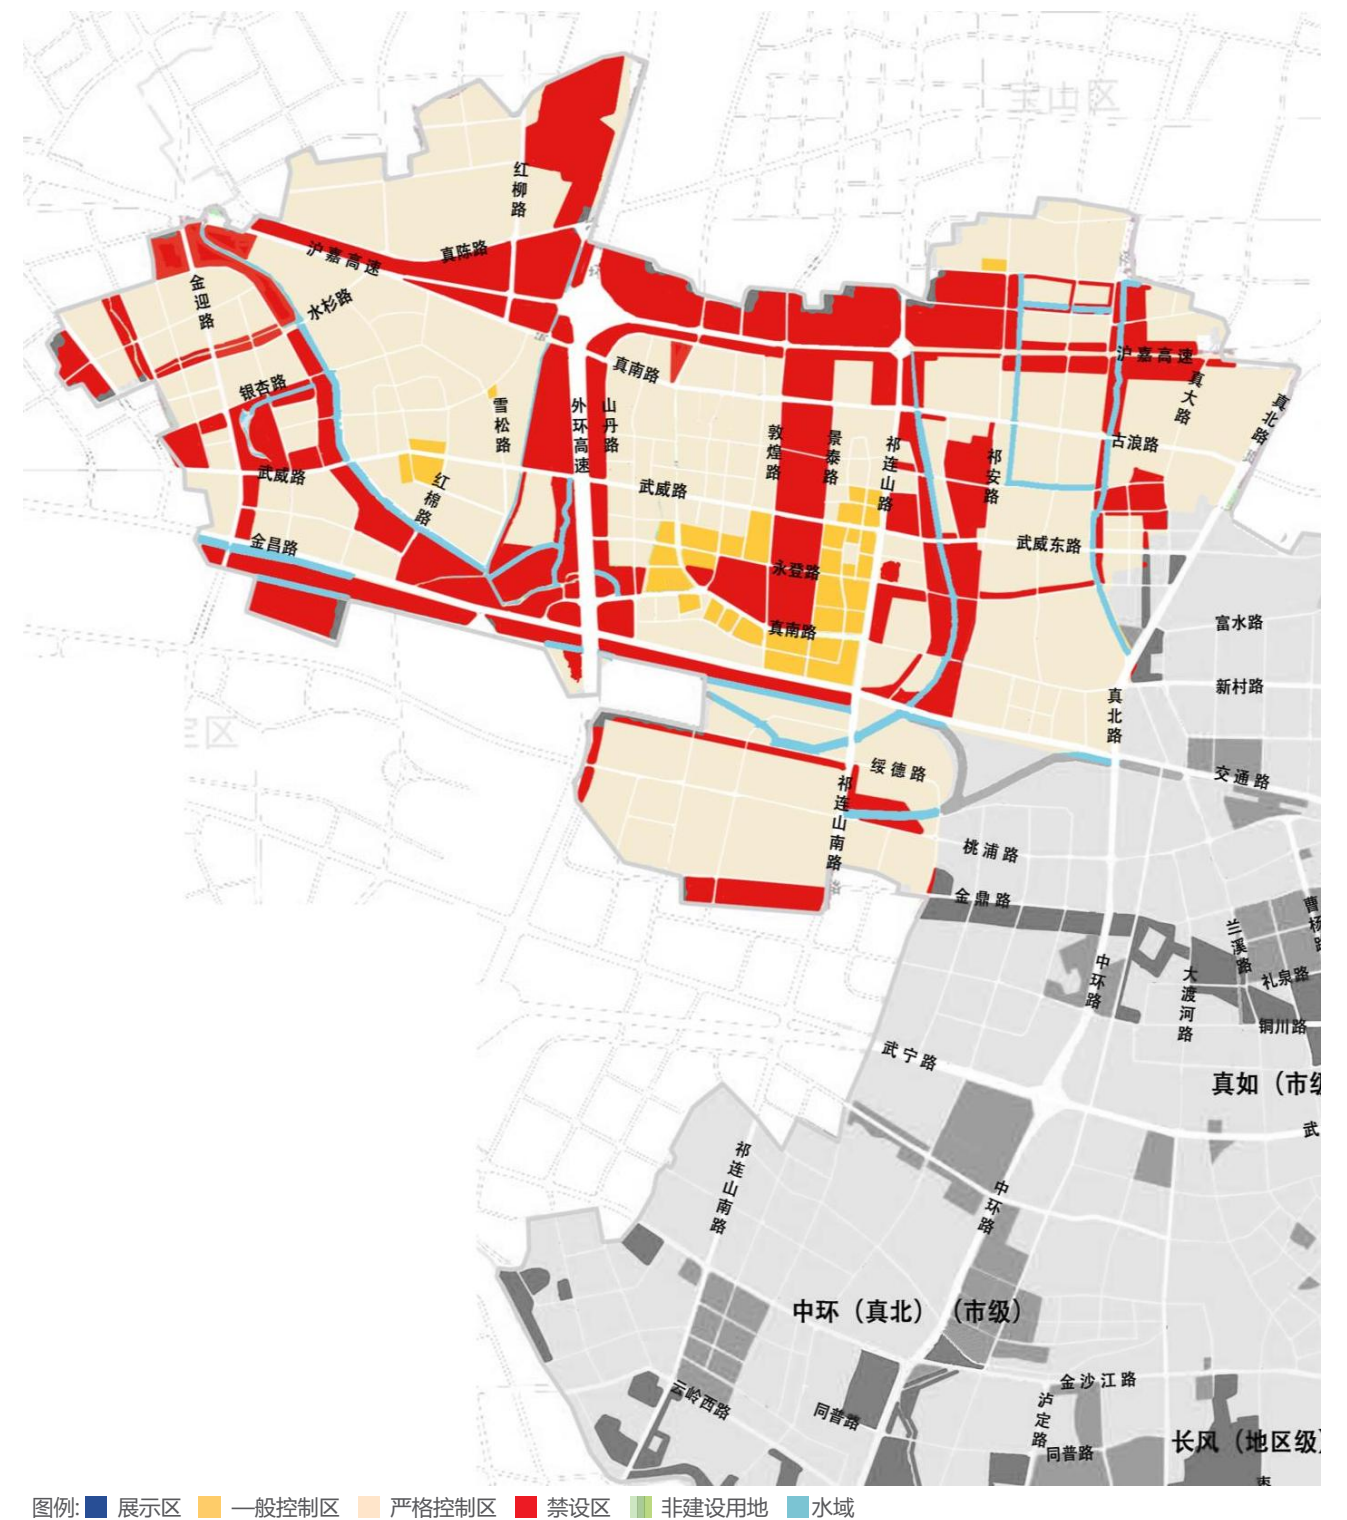

11 桃浦镇户外广告设施设置实施图则

11.3 土地使用规划图





11.4 广告设置索引图





11 桃浦镇户外广告设施设置实施图则

11.5 广告设置详图

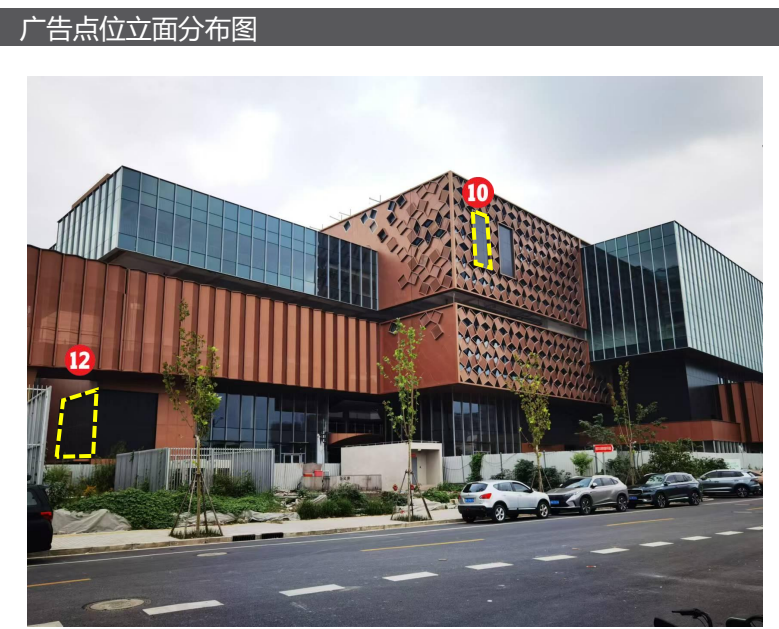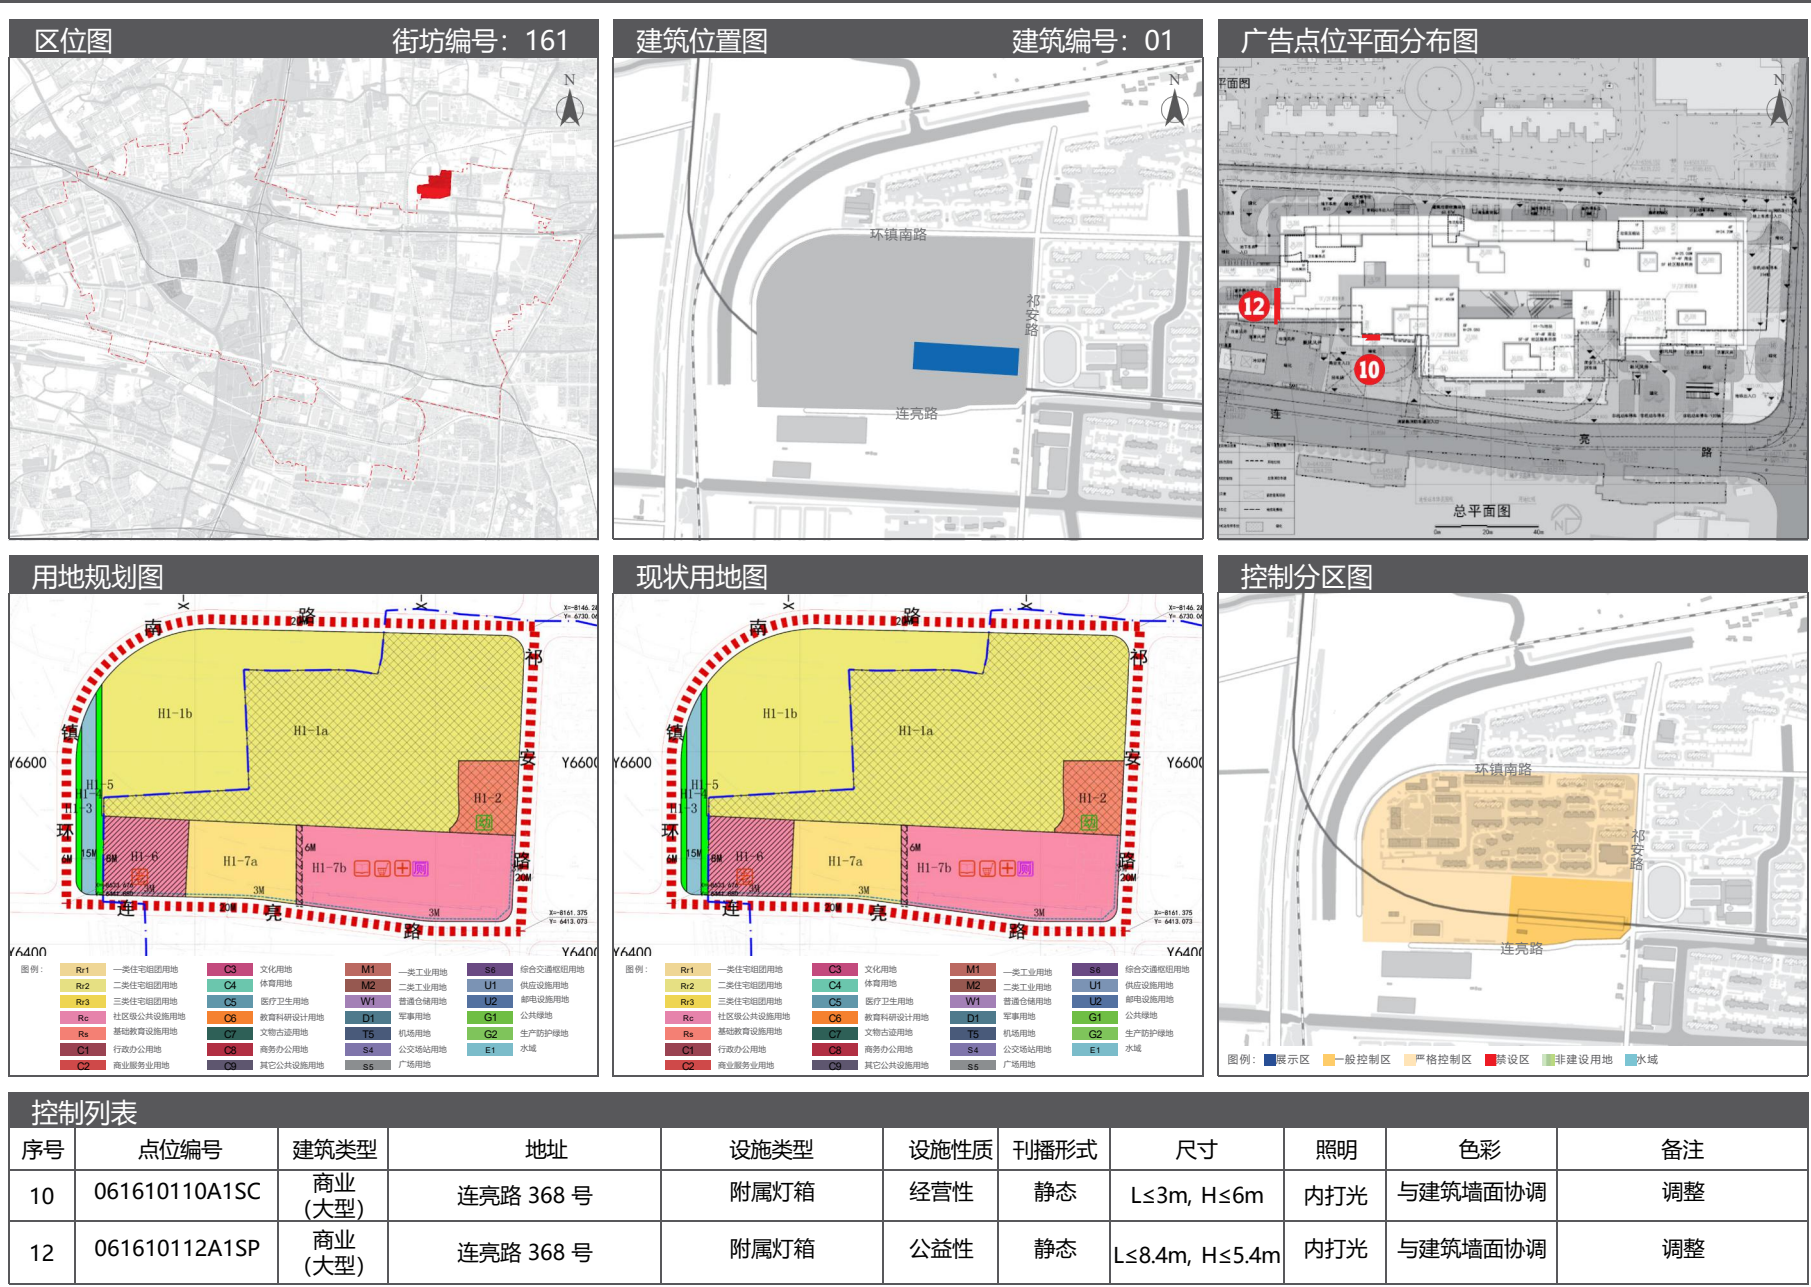

附表1： 户外广告设施设置汇总表

类型	附属式								独立式					合计
	灯箱	展示牌	电子显示装置类	灯箱布	贴膜式	旗帜式	投影类	其它	灯箱	展示牌	电子显示装置类	立体实物造型	其它	
数量(块)	378	112	25	/	7	6	/	2	42	/	/	/	/	572
比例	66.1%	19.6%	4.4%	/	1.2%	1.1%	/	0.3%	7.3%	/	/	/	/	

附表2： 实施方案户外广告设施设置比较一览表

类型	附属式								独立式					合计
	灯箱	展示牌	电子显示装置类	灯箱布	贴膜式	旗帜式	投影类	其它	灯箱	展示牌	电子显示装置类	立体实物造型	其它	
原实施方案阵地点位数 量(块)	316	93	17	/	6	/	/	2	30	/	/	/	/	464
本方案阵地点位数 量(块)	378	112	25	/	7	6	/	2	42	/	/	/	/	572
变化情况(块)	+62	+19	+8	/	+1	+6	/	0	+12	/	/	/	/	108
备注说明	其中经营性473块,自设性68块,公益性31块													

类型	动态	静态	合计
原实施方案阵地点位数(块)	14	450	464
本方案阵地点位数(块)	15	557	572

附表3：公益性广告规划点位一览表

序号	点位编号	建筑类型	街镇	地址	设施类型	设施性质	刊播形式	尺寸	照明	色彩	备注
1	060010102A1SP	商业	长寿路街道	莫干山路600号天安广场	附属灯箱	公益性	静态	L≤11.4m, H≤4.2m	内打光	与建筑墙面协调	勘误
2	060040108A2SP	商业	长寿路街道	长寿路155号巴黎春天	附属展示牌	公益性	静态	L≤4.5m, H≤24m	外打光	与建筑墙面协调	保留
3	060050211I1SP	商业	长寿路街道	长寿路333号旭辉里	独立灯箱	公益性	静态	L≤0.9m, H≤2.2m	内打光	与周围环境协调	保留
4	060100101A2SP	商业	长寿路街道	武宁路101号我格广场	附属展示牌	公益性	静态	L≤14.5m, H≤6.5m	外打光	与建筑墙面协调	调整
5	060200101A1SP	商业（中型）	宜川路街道	光新路310号香溢花城	附属灯箱	公益性	静态	L≤4m, H≤8m	内打光	与建筑墙面协调	调整
6	060220103A5SP	商业	宜川路街道	中山北路1777号飞洲时代大厦	附属贴膜式	公益性	静态	L≤12.8m, H≤9.8m	/	与建筑墙面协调	保留
7	060400105A1SP	商业（大型）	石泉路街道	铜川路68号新城市中心广场	附属灯箱	公益性	静态	L≤3.5m, H≤9.5m	内打光	与建筑墙面协调	调整
8	060450105A5SP	商业	石泉路街道	铜川路699弄1-3号，715号中海环宇城	附属贴膜式	公益性	静态	L≤15m, H≤12m	/	与建筑墙面协调	新增
9	060800101A1SP	商业	曹杨新村街道	兰溪路137号曹杨商城	附属灯箱	公益性	静态	L≤3m, H≤6m	内打光	与建筑墙面协调	保留
10	060810101A1SP	商业	曹杨新村街道	中山北路2911号中关村科技大厦	附属灯箱	公益性	静态	L≤4m, H≤4m	内打光	与建筑墙面协调	保留
11	061010118A1SP	商业	长风新村街道	中山北路3300号月星环球港	附属灯箱	公益性	静态	L≤3m, H≤4.5m	内打光	与建筑墙面协调	保留
12	061010119A1SP	商业	长风新村街道	中山北路3300号月星环球港	附属灯箱	公益性	静态	L≤3m, H≤4.5m	内打光	与建筑墙面协调	保留
13	061010145A1SP	商业	长风新村街道	中山北路3300号月星环球港	附属灯箱	公益性	静态	L≤2.6m, H≤1.4m	内打光	与建筑墙面协调	保留
14	061010146A1SP	商业	长风新村街道	中山北路3300号月星环球港	附属灯箱	公益性	静态	L≤2.6m, H≤1.4m	内打光	与建筑墙面协调	保留
15	061030105A1SP	商业	长风新村街道	泸定路388号桃源π商业广场	附属灯箱	公益性	静态	L≤8m, H≤2.7m	内打光	与建筑墙面协调	保留
16	061040111A1SP	商业	长风新村街道	大渡河路178号长风大悦城	附属灯箱	公益性	静态	L≤6m, H≤10m	内打光	与建筑墙面协调	调整
17	061050113I1SP	商业	长风新村街道	大渡河路556弄和大渡河路508号	独立灯箱	公益性	静态	L≤1m, H≤2m	内打光	与周围环境协调	保留
18	061200117A2SP	商业	真如镇	曹杨路2033号普陀绿地缤纷城	附属展示牌	公益性	静态	L≤3.7m, H≤11.4m	外打光	与建筑墙面协调	保留
19	061210115A1SP	商业（大型）	真如镇	曹杨路1888号上海复悦荟	附属灯箱	公益性	静态	L≤5m, H≤12m	内打光	与建筑墙面协调	调整
20	061220201A1SP	商业	真如镇	曹杨路1660号	附属灯箱	公益性	静态	L≤2m, H≤5.5m	内打光	与建筑墙面协调	调整
21	061230104A1SP	商业	真如镇	铜川路660号	附属灯箱	公益性	静态	L≤7.6m, H≤4.9m	内打光	与建筑墙面协调	保留
22	061280101A1SP	文化	真如镇	铜川路1869号普陀区美术馆	附属灯箱	公益性	静态	L≤12m, H≤1.5m	内打光	与建筑墙面协调	新增
23	061280102A1SP	文化	真如镇	铜川路1869号普陀区美术馆	附属灯箱	公益性	静态	L≤4m, H≤1.5m	内打光	与建筑墙面协调	新增
24	061400101A1SP	商业	长征镇	真光路1288号百联中环购物广场	附属灯箱	公益性	静态	L≤4m, H≤7.5m	内打光	与建筑墙面协调	调整
25	061400207A2SP	商业	长征镇	梅川路1258号迪卡侬	附属展示牌	公益性	静态	L≤5.5m, H≤7m	外打光	与建筑墙面协调	调整
26	061410106A2SP	商业	长征镇	金沙江路1685号118广场	附属展示牌	公益性	静态	L≤3m, H≤12m	外打光	与建筑墙面协调	新增
27	061420117A1SP	商业（大型）	长征镇	长征镇214街坊14丘中信泰富科技财富广场	附属灯箱	公益性	静态	L≤2.5m, H≤8m	内打光	与建筑墙面协调	保留
28	061600104A2SP	商业	桃浦镇	武威路1285号新邻天地广场	附属展示牌	公益性	静态	L≤5m, H≤8m	外打光	与建筑墙面协调	保留
29	061600120A2SP	商业	桃浦镇	武威路1285号新邻天地广场	附属展示牌	公益性	静态	L≤4m, H≤8m	外打光	与建筑墙面协调	保留
30	061610112A1SP	商业	桃浦镇	连亮路 368 号	附属灯箱	公益性	静态	L≤8.4m, H≤5.4m	内打光	与建筑墙面协调	调整
31	061630111A1SP	商业	桃浦镇	武威路1118号白丽生活广场	附属灯箱	公益性	静态	L≤9m, H≤4m	内打光	与建筑墙面协调	保留

附表4：户外广告规划点位一览表

序号	点位编号	建筑类型	街镇	地址	设施类型	设施性质	刊播形式	尺寸	照明	色彩	备注
1	060010101A1SC	商业	长寿路街道	莫干山路600号天安广场	附属灯箱	经营性	静态	L≤7.7m, H≤4.5m	内打光	与建筑墙面协调	勘误
2	060010102A1SP	商业	长寿路街道	莫干山路600号天安广场	附属灯箱	公益性	静态	L≤11.4m, H≤4.2m	内打光	与建筑墙面协调	勘误
3	060010103A1SC	商业	长寿路街道	莫干山路600号天安广场	附属灯箱	经营性	静态	L≤6.4m, H≤4.2m	内打光	与建筑墙面协调	勘误
4	060010104A1SC	商业	长寿路街道	莫干山路600号天安广场	附属灯箱	经营性	静态	L≤7m, H≤4.5m	内打光	与建筑墙面协调	勘误
5	060010105A1SC	商业	长寿路街道	莫干山路600号天安广场	附属灯箱	经营性	静态	L≤7.9m, H≤4.5m	内打光	与建筑墙面协调	勘误
6	060010106A1SC	商业	长寿路街道	莫干山路600号天安广场	附属灯箱	经营性	静态	L≤4.9m, H≤4.5m	内打光	与建筑墙面协调	勘误
7	060010107A1SC	商业	长寿路街道	莫干山路600号天安广场	附属灯箱	经营性	静态	L≤7m, H≤10m	内打光	与建筑墙面协调	勘误
8	060010108A1SC	商业	长寿路街道	莫干山路600号天安广场	附属灯箱	经营性	静态	L≤2.9m, H≤10.2m	内打光	与建筑墙面协调	勘误
9	060010109A1SC	商业	长寿路街道	莫干山路600号天安广场	附属灯箱	经营性	静态	L≤9.4m, H≤3.5m	内打光	与建筑墙面协调	勘误
10	060010110A1SC	商业	长寿路街道	莫干山路600号天安广场	附属灯箱	经营性	静态	L≤6.4m, H≤10.2m	内打光	与建筑墙面协调	勘误
11	060010111A1SC	商业	长寿路街道	莫干山路600号天安广场	附属灯箱	经营性	静态	L≤4.9m, H≤4.5m	内打光	与建筑墙面协调	勘误
12	060010112A1SC	商业	长寿路街道	莫干山路600号天安广场	附属灯箱	经营性	静态	L≤6.4m, H≤10m	内打光	与建筑墙面协调	勘误
13	060010113A1SC	商业	长寿路街道	莫干山路600号天安广场	附属灯箱	经营性	静态	L≤5.5m, H≤4.5m	内打光	与建筑墙面协调	勘误
14	060010114A1SC	商业	长寿路街道	莫干山路600号天安广场	附属灯箱	经营性	静态	L≤3.4m, H≤10m	内打光	与建筑墙面协调	勘误
15	060010115A1SC	商业	长寿路街道	莫干山路600号天安广场	附属灯箱	经营性	静态	L≤3m, H≤10m	内打光	与建筑墙面协调	勘误
16	060010116A1SC	商业	长寿路街道	莫干山路600号天安广场	附属灯箱	经营性	静态	L≤7.9m, H≤4.5m	内打光	与建筑墙面协调	勘误
17	060010117A1SC	商业	长寿路街道	莫干山路600号天安广场	附属灯箱	经营性	静态	L≤7m, H≤3.7m	内打光	与建筑墙面协调	勘误
18	060010118A1SC	商业	长寿路街道	莫干山路600号天安广场	附属灯箱	经营性	静态	L≤4.9m, H≤4.5m	内打光	与建筑墙面协调	勘误
19	060010119A1SC	商业	长寿路街道	莫干山路600号天安广场	附属灯箱	经营性	静态	L≤5.5m, H≤4.5m	内打光	与建筑墙面协调	勘误
20	060010120A1SC	商业	长寿路街道	莫干山路600号天安广场	附属灯箱	经营性	静态	L≤10.9m, H≤4.5m	内打光	与建筑墙面协调	勘误
21	060010121A1SC	商业	长寿路街道	莫干山路600号天安广场	附属灯箱	经营性	静态	L≤8.5m, H≤4.4m	内打光	与建筑墙面协调	勘误
22	060010122A1SC	商业	长寿路街道	莫干山路600号天安广场	附属灯箱	经营性	静态	L≤7m, H≤4.5m	内打光	与建筑墙面协调	勘误
23	060010123A1SC	商业	长寿路街道	莫干山路600号天安广场	附属灯箱	经营性	静态	L≤9.4m, H≤4.5m	内打光	与建筑墙面协调	勘误
24	060010124A1SC	商业	长寿路街道	莫干山路600号天安广场	附属灯箱	经营性	静态	L≤10m, H≤4.2m	内打光	与建筑墙面协调	勘误
25	060010125A1SC	商业	长寿路街道	莫干山路600号天安广场	附属灯箱	经营性	静态	L≤7.9m, H≤4.1m	内打光	与建筑墙面协调	勘误

附表4：户外广告规划点位一览表

序号	点位编号	建筑类型	街镇	地址	设施类型	设施性质	刊播形式	尺寸	照明	色彩	备注
26	060020101A2SC	商业（大型）	长寿路街道	澳门路168号月星家居	附属展示牌	经营性	静态	L≤5.5m, H≤11m	外打光	与建筑墙面协调	调整
27	060020102A3DC	商业（大型）	长寿路街道	澳门路168号月星家居	附属电子显示装置类	经营性	动态	L≤5.5m, H≤11m	LED	/	调整
28	060020103A2SC	商业（大型）	长寿路街道	澳门路168号月星家居	附属展示牌	经营性	静态	L≤5.5m, H≤11m	外打光	与建筑墙面协调	调整
29	060020104A2SC	商业（大型）	长寿路街道	澳门路168号月星家居	附属展示牌	经营性	静态	L≤5.5m, H≤11m	外打光	与建筑墙面协调	调整
30	060020105A3DC	商业（大型）	长寿路街道	澳门路168号月星家居	附属电子显示装置类	经营性	动态	L≤5.5m, H≤11m	LED	/	调整
31	060020106A2SC	商业（大型）	长寿路街道	澳门路168号月星家居	附属展示牌	经营性	静态	L≤5.5m, H≤11m	外打光	与建筑墙面协调	调整
32	060030101A2SS	文创	长寿路街道	澳门路477号中华1912文化创意园	附属展示牌	自设性	静态	L≤3m, H≤3.3m	外打光	与建筑墙面协调	保留
33	060030102A2SS	文创	长寿路街道	澳门路477号中华1912文化创意园	附属展示牌	自设性	静态	L≤3m, H≤3.3m	外打光	与建筑墙面协调	保留
34	060030103A2SS	文创	长寿路街道	澳门路477号中华1912文化创意园	附属展示牌	自设性	静态	L≤3m, H≤3.3m	外打光	与建筑墙面协调	保留
35	060030104A2SS	文创	长寿路街道	澳门路477号中华1912文化创意园	附属展示牌	自设性	静态	L≤3m, H≤3.3m	外打光	与建筑墙面协调	保留
36	060040101A3DC	商业	长寿路街道	长寿路155号巴黎春天	附属电子显示装置类	经营性	动态	L≤27.5m, H≤15.4m	LED	/	保留
37	060040102A2SC	商业	长寿路街道	长寿路155号巴黎春天	附属展示牌	经营性	静态	L≤8m, H≤17.6m	外打光	与建筑墙面协调	保留
38	060040103A2SC	商业	长寿路街道	长寿路155号巴黎春天	附属展示牌	经营性	静态	L≤8m, H≤17.6m	外打光	与建筑墙面协调	保留
39	060040104A2SC	商业	长寿路街道	长寿路155号巴黎春天	附属展示牌	经营性	静态	L≤8m, H≤17.6m	外打光	与建筑墙面协调	保留
40	060040105A2SC	商业	长寿路街道	长寿路155号巴黎春天	附属展示牌	经营性	静态	L≤6m, H≤24m	外打光	与建筑墙面协调	保留
41	060040106A2SC	商业	长寿路街道	长寿路155号巴黎春天	附属展示牌	经营性	静态	L≤13.5m, H≤4.5m	外打光	与建筑墙面协调	保留
42	060040107A2SC	商业	长寿路街道	长寿路155号巴黎春天	附属展示牌	经营性	静态	L≤4.5m, H≤24m	外打光	与建筑墙面协调	保留
43	060040108A2SP	商业	长寿路街道	长寿路155号巴黎春天	附属展示牌	公益性	静态	L≤4.5m, H≤24m	外打光	与建筑墙面协调	保留
44	060040109A2SC	商业	长寿路街道	长寿路155号巴黎春天	附属展示牌	经营性	静态	L≤4.1m, H≤22.2m	外打光	与建筑墙面协调	保留
45	060040110A2SC	商业	长寿路街道	长寿路155号巴黎春天	附属展示牌	经营性	静态	L≤7m, H≤22m	外打光	与建筑墙面协调	保留
46	060040111A2SC	商业	长寿路街道	长寿路155号巴黎春天	附属展示牌	经营性	静态	L≤11m, H≤13m	外打光	与建筑墙面协调	保留
47	060040112A1SC	商业	长寿路街道	长寿路155号巴黎春天	附属灯箱	经营性	静态	L≤11.2m, H≤4.5m	内打光	与建筑墙面协调	保留
48	060040113A1SC	商业	长寿路街道	长寿路155号巴黎春天	附属灯箱	经营性	静态	L≤8m, H≤6m	内打光	与建筑墙面协调	新增
49	060040114A1SC	商业	长寿路街道	长寿路155号巴黎春天	附属灯箱	经营性	静态	L≤4.5m, H≤6m	内打光	与建筑墙面协调	新增
50	060040115A1SC	商业	长寿路街道	长寿路155号巴黎春天	附属灯箱	经营性	静态	L≤7m, H≤7m	内打光	与建筑墙面协调	新增
51	060040116A1SC	商业	长寿路街道	长寿路155号巴黎春天	附属灯箱	经营性	静态	L≤7m, H≤6m	内打光	与建筑墙面协调	新增

附表4：户外广告规划点位一览表

序号	点位编号	建筑类型	街镇	地址	设施类型	设施性质	刊播形式	尺寸	照明	色彩	备注
52	060050101A1SC	商业	长寿路街道	西康路1143号鸿寿坊	附属灯箱	经营性	静态	L≤4m, H≤7m	内打光	与建筑墙面协调	调整
53	060050102A1SC	商业	长寿路街道	西康路1143号鸿寿坊	附属灯箱	经营性	静态	L≤6m, H≤9m	内打光	与建筑墙面协调	新增
54	060050103A1SC	商业	长寿路街道	西康路1143号鸿寿坊	附属灯箱	经营性	静态	L≤5m, H≤7.5m	内打光	与建筑墙面协调	新增
55	060050104A1SC	商业	长寿路街道	西康路1143号鸿寿坊	附属灯箱	经营性	静态	L≤4m, H≤7m	内打光	与建筑墙面协调	新增
56	060050201A1SC	商业	长寿路街道	长寿路333号旭辉里	附属灯箱	经营性	静态	L≤27m, H≤4.5m	内打光	与建筑墙面协调	保留
57	060050202A1SC	商业	长寿路街道	长寿路333号旭辉里	附属灯箱	经营性	静态	L≤11m, H≤4.5m	内打光	与建筑墙面协调	保留
58	060050203A1SC	商业	长寿路街道	长寿路333号旭辉里	附属灯箱	经营性	静态	L≤11m, H≤4.5m	内打光	与建筑墙面协调	保留
59	060050204I1SC	商业	长寿路街道	长寿路333号旭辉里	独立灯箱	经营性	静态	L≤0.9m, H≤2.2m	内打光	与周围环境协调	保留
60	060050205I1SC	商业	长寿路街道	长寿路333号旭辉里	独立灯箱	经营性	静态	L≤0.9m, H≤2.2m	内打光	与周围环境协调	保留
61	060050206I1SC	商业	长寿路街道	长寿路333号旭辉里	独立灯箱	经营性	静态	L≤0.9m, H≤2.2m	内打光	与周围环境协调	保留
62	060050207I1SC	商业	长寿路街道	长寿路333号旭辉里	独立灯箱	经营性	静态	L≤0.9m, H≤2.2m	内打光	与周围环境协调	保留
63	060050208I1SC	商业	长寿路街道	长寿路333号旭辉里	独立灯箱	经营性	静态	L≤0.9m, H≤2.2m	内打光	与周围环境协调	保留
64	060050209I1SC	商业	长寿路街道	长寿路333号旭辉里	独立灯箱	经营性	静态	L≤0.9m, H≤2.2m	内打光	与周围环境协调	保留
65	060050210I1SC	商业	长寿路街道	长寿路333号旭辉里	独立灯箱	经营性	静态	L≤0.9m, H≤2.2m	内打光	与周围环境协调	保留
66	060050211I1SP	商业	长寿路街道	长寿路333号旭辉里	独立灯箱	公益性	静态	L≤0.9m, H≤2.2m	内打光	与周围环境协调	保留
67	060050212A1SC	商业	长寿路街道	长寿路333号旭辉里	附属灯箱	经营性	静态	L≤7m, H≤6m	内打光	与建筑墙面协调	新增
68	060050301A3SC	商业	长寿路街道	长寿路258号恒达大厦	附属电子显示装置类	经营性	静态	L≤10m, H≤8m	LED	与建筑墙面协调	新增

附表4：户外广告规划点位一览表

序号	点位编号	建筑类型	街镇	地址	设施类型	设施性质	刊播形式	尺寸	照明	色彩	备注
69	060060101A1SC	商业	长寿路街道	长寿路393号亚新生活广场	附属灯箱	经营性	静态	L≤25m, H≤5m	内打光	与建筑墙面协调	调整
70	060060102A1SC	商业	长寿路街道	长寿路393号亚新生活广场	附属灯箱	经营性	静态	L≤6.5m, H≤9m	内打光	与建筑墙面协调	调整
71	060060201A1SC	商业	长寿路街道	长寿路401号亚新生活广场	附属灯箱	经营性	静态	L≤9m, H≤2m	内打光	与建筑墙面协调	新增
72	060060202A1SC	商业	长寿路街道	长寿路401号亚新生活广场	附属灯箱	经营性	静态	L≤6.1m, H≤4.2m	内打光	与建筑墙面协调	新增
73	060060203A1SC	商业	长寿路街道	长寿路401号亚新生活广场	附属灯箱	经营性	静态	L≤6.5m, H≤4.2m	内打光	与建筑墙面协调	新增
74	060060204A1SC	商业	长寿路街道	长寿路401号亚新生活广场	附属灯箱	经营性	静态	L≤6m, H≤4.2m	内打光	与建筑墙面协调	新增
75	060060205A1SC	商业	长寿路街道	长寿路401号亚新生活广场	附属灯箱	经营性	静态	L≤6m, H≤4.2m	内打光	与建筑墙面协调	新增
76	060060206A1SC	商业	长寿路街道	长寿路401号亚新生活广场	附属灯箱	经营性	静态	L≤6m, H≤4.2m	内打光	与建筑墙面协调	新增
77	060060207A1SC	商业	长寿路街道	长寿路401号亚新生活广场	附属灯箱	经营性	静态	L≤6.1m, H≤3.2m	内打光	与建筑墙面协调	新增
78	060060208A1SC	商业	长寿路街道	长寿路401号亚新生活广场	附属灯箱	经营性	静态	L≤6.1m, H≤3.2m	内打光	与建筑墙面协调	新增
79	060060209A1SC	商业	长寿路街道	长寿路401号亚新生活广场	附属灯箱	经营性	静态	L≤1.5m, H≤6m	内打光	与建筑墙面协调	新增
80	060060210A1SC	商业	长寿路街道	长寿路401号亚新生活广场	附属灯箱	经营性	静态	L≤2.5m, H≤2m	内打光	与建筑墙面协调	新增
81	060060211A1SC	商业	长寿路街道	长寿路401号亚新生活广场	附属灯箱	经营性	静态	L≤12m, H≤8m	内打光	与建筑墙面协调	新增
82	060060301A1SC	商业	长寿路街道	新会路394号亚新生活广场	附属灯箱	经营性	静态	L≤5m, H≤2.5m	内打光	与建筑墙面协调	新增
83	060060302A1SC	商业	长寿路街道	新会路394号亚新生活广场	附属灯箱	经营性	静态	L≤5m, H≤2.5m	内打光	与建筑墙面协调	新增
84	060060303A1SC	商业	长寿路街道	新会路394号亚新生活广场	附属灯箱	经营性	静态	L≤5m, H≤2.5m	内打光	与建筑墙面协调	新增
85	060060304A1SC	商业	长寿路街道	新会路394号亚新生活广场	附属灯箱	经营性	静态	L≤5m, H≤2.5m	内打光	与建筑墙面协调	新增
86	060060305A1SC	商业	长寿路街道	新会路394号亚新生活广场	附属灯箱	经营性	静态	L≤5m, H≤2.5m	内打光	与建筑墙面协调	新增
87	060060306A1SC	商业	长寿路街道	新会路394号亚新生活广场	附属灯箱	经营性	静态	L≤5m, H≤2.5m	内打光	与建筑墙面协调	新增
88	060060307A1SC	商业	长寿路街道	新会路394号亚新生活广场	附属灯箱	经营性	静态	L≤13m, H≤4m	内打光	与建筑墙面协调	新增
89	060060308A1SC	商业	长寿路街道	新会路394号亚新生活广场	附属灯箱	经营性	静态	L≤13m, H≤4m	内打光	与建筑墙面协调	新增
90	060070101A1SC	商业	长寿路街道	长寿路432号中环商务大厦	附属灯箱	经营性	静态	L≤4m, H≤6m	内打光	与建筑墙面协调	保留
91	060080101A1SC	商业	长寿路街道	长寿路892、898号豪浦广场	附属灯箱	经营性	静态	L≤16m, H≤9m	内打光	与建筑墙面协调	保留
92	060080102A2SC	商业	长寿路街道	长寿路892、898号豪浦广场	附属展示牌	经营性	静态	L≤11.5m, H≤6m	外打光	与建筑墙面协调	调整
93	060080103A2SC	商业	长寿路街道	长寿路892、898号豪浦广场	附属展示牌	经营性	静态	L≤3m, H≤10m	外打光	与建筑墙面协调	新增

附表4：户外广告规划点位一览表

序号	点位编号	建筑类型	街镇	地址	设施类型	设施性质	刊播形式	尺寸	照明	色彩	备注
94	060080201A1SC	商业	长寿路街道	长寿路868号中港汇大厦	附属灯箱	经营性	静态	L≤2m, H≤10m	内打光	与建筑墙面协调	新增
95	060080202A1SC	商业	长寿路街道	长寿路868号中港汇大厦	附属灯箱	经营性	静态	L≤4m, H≤10m	内打光	与建筑墙面协调	新增
96	060080203A1SC	商业	长寿路街道	长寿路868号中港汇大厦	附属灯箱	经营性	静态	L≤2m, H≤10m	内打光	与建筑墙面协调	新增
97	060080204I1SC	商业	长寿路街道	长寿路868号中港汇大厦	独立灯箱	经营性	静态	L≤1.5m, H≤2.5m	内打光	与周围环境协调	新增
98	060080205I1SC	商业	长寿路街道	长寿路868号中港汇大厦	独立灯箱	经营性	静态	L≤1.5m, H≤2.5m	内打光	与周围环境协调	新增
99	060080206I1SC	商业	长寿路街道	长寿路868号中港汇大厦	独立灯箱	经营性	静态	L≤1.5m, H≤2.5m	内打光	与周围环境协调	新增
100	060090101A2SC	商业	长寿路街道	长寿路1118号悦达国际大厦	附属展示牌	经营性	静态	L≤14m, H≤11m	外打光	与建筑墙面协调	调整
101	060090301A3DC	商业	长寿路街道	长寿路1188号远洋星帆广场	附属电子显示装置类	经营性	动态	L≤19m, H≤10m	LED	/	保留
102	060090302A1SC	商业	长寿路街道	长寿路1188号远洋星帆广场	附属灯箱	经营性	静态	L≤8m, H≤18m	内打光	与建筑墙面协调	保留
103	060090303A1SC	商业	长寿路街道	长寿路1188号远洋星帆广场	附属灯箱	经营性	静态	L≤6m, H≤18m	内打光	与建筑墙面协调	保留
104	060100101A2SP	商业	长寿路街道	武宁路101号我格广场	附属展示牌	公益性	静态	L≤14.5m, H≤6.5m	外打光	与建筑墙面协调	调整
105	060100102A2SC	商业	长寿路街道	武宁路101号我格广场	附属展示牌	经营性	静态	L≤8m, H≤10m	外打光	与建筑墙面协调	调整
106	060100103A2SC	商业	长寿路街道	武宁路101号我格广场	附属展示牌	经营性	静态	L≤14m, H≤8.5m	外打光	与建筑墙面协调	调整
107	060100104A2SC	商业	长寿路街道	武宁路101号我格广场	附属展示牌	经营性	静态	L≤13m, H≤5m	外打光	与建筑墙面协调	调整
108	060100105A2SC	商业	长寿路街道	武宁路101号我格广场	附属展示牌	经营性	静态	L≤13m, H≤6.5m	外打光	与建筑墙面协调	调整
109	060100106A2SC	商业	长寿路街道	武宁路101号我格广场	附属展示牌	经营性	静态	L≤24m, H≤6.5m	外打光	与建筑墙面协调	调整
110	060100107A2SC	商业	长寿路街道	武宁路101号我格广场	附属展示牌	经营性	静态	L≤13m, H≤6.5m	外打光	与建筑墙面协调	调整
111	060100108A2SC	商业	长寿路街道	武宁路101号我格广场	附属展示牌	经营性	静态	L≤9m, H≤10m	外打光	与建筑墙面协调	调整
112	060100109A2SC	商业	长寿路街道	武宁路101号我格广场	附属展示牌	经营性	静态	L≤36.5m, H≤8.5m	外打光	与建筑墙面协调	调整
113	060100110A2SC	商业	长寿路街道	武宁路101号我格广场	附属展示牌	经营性	静态	L≤7.5m, H≤4.5m	外打光	与建筑墙面协调	新增
114	060110101A2SC	商业	长寿路街道	中山北路2550号上海物贸大厦	附属展示牌	经营性	静态	L≤18m, H≤10m	外打光	与建筑墙面协调	调整
115	060120101A1SC	商业	长寿路街道	中山北路1958号华源世界广场	附属灯箱	经营性	静态	L≤15m, H≤3m	内打光	与建筑墙面协调	保留
116	060120201A2SC	商业	长寿路街道	中山北路2052号振源大厦	附属展示牌	经营性	静态	L≤52m, H≤3.6m	外打光	与建筑墙面协调	调整
117	060120202A2SC	商业	长寿路街道	中山北路2052号振源大厦	附属展示牌	经营性	静态	L≤8m, H≤2m	外打光	与建筑墙面协调	新增
118	060130101A3SC	商业（中型）	长寿路街道	长寿路158弄1-6号、8-10号；长寿路150、162、166号昔步·统益里	附属电子显示装置类	经营性	静态	L≤1m, H≤0.6m	LED	/	新增
119	060130102A3SC	商业（中型）	长寿路街道	长寿路158弄1-6号、8-10号；长寿路150、162、166号昔步·统益里	附属电子显示装置类	经营性	静态	L≤0.6m, H≤1m	LED	/	新增

附表4：户外广告规划点位一览表

序号	点位编号	建筑类型	街镇	地址	设施类型	设施性质	刊播形式	尺寸	照明	色彩	备注
120	060200101A1SP	商业（中型）	宜川路街道	光新路310号香溢花城	附属灯箱	公益性	静态	L≤4m, H≤8m	内打光	与建筑墙面协调	调整
121	060200102A1SC	商业（中型）	宜川路街道	光新路310号香溢花城	附属灯箱	经营性	静态	L≤6m, H≤8m	内打光	与建筑墙面协调	调整
122	060200103A1SC	商业（中型）	宜川路街道	光新路310号香溢花城	附属灯箱	经营性	静态	L≤6m, H≤8m	内打光	与建筑墙面协调	调整
123	060200104A1SC	商业（中型）	宜川路街道	光新路310号香溢花城	附属灯箱	经营性	静态	L≤6m, H≤8m	内打光	与建筑墙面协调	调整
124	060200105A1SC	商业（中型）	宜川路街道	光新路310号香溢花城	附属灯箱	经营性	静态	L≤6m, H≤8m	内打光	与建筑墙面协调	调整
125	060200201A1SS	商业（中型）	宜川路街道	石泉东路286弄香溢花城	附属灯箱	自设性	静态	L≤3.5m, H≤5m	内打光	与建筑墙面协调	调整
126	060200202A1SS	商业（中型）	宜川路街道	石泉东路286弄香溢花城	附属灯箱	自设性	静态	L≤3.5m, H≤5m	内打光	与建筑墙面协调	调整
127	060200203A1SS	商业（中型）	宜川路街道	石泉东路286弄香溢花城	附属灯箱	自设性	静态	L≤3.5m, H≤5m	内打光	与建筑墙面协调	调整
128	060200204A1SS	商业（中型）	宜川路街道	石泉东路286弄香溢花城	附属灯箱	自设性	静态	L≤3.5m, H≤5m	内打光	与建筑墙面协调	调整
129	060200205A1SS	商业（中型）	宜川路街道	石泉东路286弄香溢花城	附属灯箱	自设性	静态	L≤5m, H≤3.2m	内打光	与建筑墙面协调	调整
130	060200206A1SS	商业（中型）	宜川路街道	石泉东路286弄香溢花城	附属灯箱	自设性	静态	L≤5m, H≤3.2m	内打光	与建筑墙面协调	调整
131	060200207A1SS	商业（中型）	宜川路街道	石泉东路286弄香溢花城	附属灯箱	自设性	静态	L≤5m, H≤3.2m	内打光	与建筑墙面协调	调整
132	060200208A1SS	商业（中型）	宜川路街道	石泉东路286弄香溢花城	附属灯箱	自设性	静态	L≤4m, H≤2m	内打光	与建筑墙面协调	调整
133	060200209A1SS	商业（中型）	宜川路街道	石泉东路286弄香溢花城	附属灯箱	自设性	静态	L≤4m, H≤2m	内打光	与建筑墙面协调	调整
134	060200210A1SS	商业（中型）	宜川路街道	石泉东路286弄香溢花城	附属灯箱	自设性	静态	L≤4m, H≤2m	内打光	与建筑墙面协调	调整
135	060200211A1SS	商业（中型）	宜川路街道	石泉东路286弄香溢花城	附属灯箱	自设性	静态	L≤4m, H≤2m	内打光	与建筑墙面协调	调整
136	060200212A1SS	商业（中型）	宜川路街道	石泉东路286弄香溢花城	附属灯箱	自设性	静态	L≤4m, H≤2m	内打光	与建筑墙面协调	调整
137	060200213A1SS	商业（中型）	宜川路街道	石泉东路286弄香溢花城	附属灯箱	自设性	静态	L≤3.5m, H≤5m	内打光	与建筑墙面协调	调整
138	060200214A1SS	商业（中型）	宜川路街道	石泉东路286弄香溢花城	附属灯箱	自设性	静态	L≤3.5m, H≤5m	内打光	与建筑墙面协调	调整
139	060200215A1SS	商业（中型）	宜川路街道	石泉东路286弄香溢花城	附属灯箱	自设性	静态	L≤3.5m, H≤5m	内打光	与建筑墙面协调	调整
140	060200216A1SS	商业（中型）	宜川路街道	石泉东路286弄香溢花城	附属灯箱	自设性	静态	L≤3.5m, H≤5m	内打光	与建筑墙面协调	调整
141	060210101A1SC	商业	宜川路街道	远景路750号东原远景大厦	附属灯箱	经营性	静态	L≤4.5m, H≤7m	内打光	与建筑墙面协调	保留
142	060210102A1SC	商业	宜川路街道	远景路750号东原远景大厦	附属灯箱	经营性	静态	L≤4.5m, H≤7m	内打光	与建筑墙面协调	保留
143	060210103A1SC	商业	宜川路街道	远景路750号东原远景大厦	附属灯箱	经营性	静态	L≤4.5m, H≤7m	内打光	与建筑墙面协调	保留
144	060210104A1SC	商业	宜川路街道	远景路772号东原远景大厦	附属灯箱	经营性	静态	L≤10m, H≤7m	内打光	与建筑墙面协调	保留
145	060210105A1SC	商业	宜川路街道	远景路772号东原远景大厦	附属灯箱	经营性	静态	L≤6m, H≤7m	内打光	与建筑墙面协调	保留
146	060220101A5SC	商业	宜川路街道	中山北路1777号飞洲时代大厦	附属贴膜式	经营性	静态	L≤16.7m, H≤9.8m	/	与建筑墙面协调	保留
147	060220102A5SC	商业	宜川路街道	中山北路1777号飞洲时代大厦	附属贴膜式	经营性	静态	L≤12.8m, H≤9.8m	/	与建筑墙面协调	保留
148	060220103A5SP	商业	宜川路街道	中山北路1777号飞洲时代大厦	附属贴膜式	公益性	静态	L≤12.8m, H≤9.8m	/	与建筑墙面协调	保留
149	060220104A5SC	商业	宜川路街道	中山北路1777号飞洲时代大厦	附属贴膜式	经营性	静态	L≤15.8m, H≤9.8m	/	与建筑墙面协调	保留

附表4：户外广告规划点位一览表

序号	点位编号	建筑类型	街镇	地址	设施类型	设施性质	刊播形式	尺寸	照明	色彩	备注
150	060230101A1SS	商业（中型）	宜川路街道	宜川路 60 号	附属灯箱	自设性	静态	L≤6m, H≤5m	内打光	与建筑墙面协调	新增
151	060230102A1SS	商业（中型）	宜川路街道	宜川路 60 号	附属灯箱	自设性	静态	L≤6m, H≤5m	内打光	与建筑墙面协调	新增
152	060230103A1SS	商业（中型）	宜川路街道	宜川路 60 号	附属灯箱	自设性	静态	L≤12.5m, H≤5m	内打光	与建筑墙面协调	新增
153	060230104A1SS	商业（中型）	宜川路街道	宜川路 60 号	附属灯箱	自设性	静态	L≤12.5m, H≤5m	内打光	与建筑墙面协调	新增
154	060230105A1SS	商业（中型）	宜川路街道	宜川路 60 号	附属灯箱	自设性	静态	L≤6m, H≤5m	内打光	与建筑墙面协调	新增
155	060230106A1SS	商业（中型）	宜川路街道	宜川路 60 号	附属灯箱	自设性	静态	L≤6m, H≤5m	内打光	与建筑墙面协调	新增
156	060230107A1SS	商业（中型）	宜川路街道	宜川路 60 号	附属灯箱	自设性	静态	L≤6m, H≤5m	内打光	与建筑墙面协调	新增
157	060230108A1SS	商业（中型）	宜川路街道	宜川路 60 号	附属灯箱	自设性	静态	L≤6m, H≤5m	内打光	与建筑墙面协调	新增
158	060230109A1SS	商业（中型）	宜川路街道	宜川路 60 号	附属灯箱	自设性	静态	L≤6m, H≤5m	内打光	与建筑墙面协调	新增
159	060230110A1SS	商业（中型）	宜川路街道	宜川路 60 号	附属灯箱	自设性	静态	L≤6m, H≤5m	内打光	与建筑墙面协调	新增
160	060230111A1SS	商业（中型）	宜川路街道	宜川路 60 号	附属灯箱	自设性	静态	L≤6m, H≤5m	内打光	与建筑墙面协调	新增
161	060230112A1SS	商业（中型）	宜川路街道	宜川路 60 号	附属灯箱	自设性	静态	L≤6m, H≤5m	内打光	与建筑墙面协调	新增
162	060230113A1SS	商业（中型）	宜川路街道	宜川路 60 号	附属灯箱	自设性	静态	L≤10.5m, H≤1.5m	内打光	与建筑墙面协调	新增
163	060230114A1SS	商业（中型）	宜川路街道	宜川路 60 号	附属灯箱	自设性	静态	L≤10.5m, H≤1.5m	内打光	与建筑墙面协调	新增
164	060230115A1SS	商业（中型）	宜川路街道	宜川路 60 号	附属灯箱	自设性	静态	L≤10.5m, H≤1.5m	内打光	与建筑墙面协调	新增
165	060400101A3DC	商业（大型）	石泉路街道	铜川路68号新城市中心广场	附属电子显示装置类	经营性	动态	L≤9.5m, H≤6.5m	LED	/	调整
166	060400102A2SC	商业（大型）	石泉路街道	铜川路68号新城市中心广场	附属展示牌	经营性	静态	L≤8m, H≤21m	外打光	与建筑墙面协调	调整
167	060400103A2SC	商业（大型）	石泉路街道	铜川路68号新城市中心广场	附属展示牌	经营性	静态	L≤4m, H≤6m	外打光	与建筑墙面协调	保留
168	060400104A1SC	商业（大型）	石泉路街道	铜川路68号新城市中心广场	附属灯箱	经营性	静态	L≤3.5m, H≤9.5m	内打光	与建筑墙面协调	调整
169	060400105A1SP	商业（大型）	石泉路街道	铜川路68号新城市中心广场	附属灯箱	公益性	静态	L≤3.5m, H≤9.5m	内打光	与建筑墙面协调	调整
170	060400106A1SC	商业（大型）	石泉路街道	铜川路68号新城市中心广场	附属灯箱	经营性	静态	L≤3.5m, H≤9.5m	内打光	与建筑墙面协调	调整
171	060400107A1SC	商业（大型）	石泉路街道	铜川路68号新城市中心广场	附属灯箱	经营性	静态	L≤3.5m, H≤9.5m	内打光	与建筑墙面协调	调整
172	060400108A1SC	商业（大型）	石泉路街道	铜川路68号新城市中心广场	附属灯箱	经营性	静态	L≤3.5m, H≤9.5m	内打光	与建筑墙面协调	调整
173	060400109A1SC	商业（大型）	石泉路街道	铜川路68号新城市中心广场	附属灯箱	经营性	静态	L≤7m, H≤9.5m	内打光	与建筑墙面协调	调整
174	060400110A2SC	商业（大型）	石泉路街道	铜川路68号新城市中心广场	附属展示牌	经营性	静态	L≤7.5m, H≤10m	外打光	与建筑墙面协调	调整
175	060400111A6SS	商业（大型）	石泉路街道	铜川路58号新城市中心广场	附属旗帜式	自设性	静态	L≤0.4m, H≤1m (6杆一组)	/	/	新增
176	060400112A6SS	商业（大型）	石泉路街道	铜川路58号新城市中心广场	附属旗帜式	自设性	静态	L≤0.4m, H≤1m (6杆一组)	/	/	新增
177	060400113A6SS	商业（大型）	石泉路街道	铜川路58号新城市中心广场	附属旗帜式	自设性	静态	L≤0.4m, H≤1m (9杆一组)	/	/	新增
178	060400201A5SC	商业	石泉路街道	铜川路50号明捷万丽酒店	附属贴膜式	经营性	静态	L≤4.8m, H≤7.6m	/	与建筑墙面协调	保留
179	060400202A5SC	商业	石泉路街道	铜川路50号明捷万丽酒店	附属贴膜式	经营性	静态	L≤6.8m, H≤7.6m	/	与建筑墙面协调	保留

附表4：户外广告规划点位一览表

序号	点位编号	建筑类型	街镇	地址	设施类型	设施性质	刊播形式	尺寸	照明	色彩	备注
180	060410101A1SC	商业	石泉路街道	石泉社区w060402单元B4-1地块	附属灯箱	经营性	静态	L≤9.3m, H≤6.7m	内打光	与建筑墙面协调	保留
181	060410102A1SC	商业	石泉路街道	石泉社区w060402单元B4-1地块	附属灯箱	经营性	静态	L≤7.9m, H≤6.7m	内打光	与建筑墙面协调	保留
182	060420101A2SC	商业	石泉路街道	中山北路1855号华润万家	附属展示牌	经营性	静态	L≤40m, H≤6m	外打光	与建筑墙面协调	保留
183	060420102A2SC	商业	石泉路街道	中山北路1855号华润万家	附属展示牌	经营性	静态	L≤46.3m, H≤6m	外打光	与建筑墙面协调	保留
184	060430101A1SC	商业	石泉路街道	华池路58号主格生活广场	附属灯箱	经营性	静态	L≤3m, H≤6m	内打光	与建筑墙面协调	保留
185	060430102A1SC	商业	石泉路街道	华池路58号主格生活广场	附属灯箱	经营性	静态	L≤3m, H≤6m	内打光	与建筑墙面协调	保留
186	060440201A1SC	商业	石泉路街道	武宁路1046号、1068号筑梦居公寓	附属灯箱	经营性	静态	L≤2.5m, H≤2.5m	内打光	与建筑墙面协调	保留
187	060440202A1SC	商业	石泉路街道	武宁路1046号、1068号筑梦居公寓	附属灯箱	经营性	静态	L≤2.5m, H≤3.3m	内打光	与建筑墙面协调	保留
188	060440203A1SC	商业	石泉路街道	武宁路1046号、1068号筑梦居公寓	附属灯箱	经营性	静态	L≤2.8m, H≤2.5m	内打光	与建筑墙面协调	保留
189	060440204A1SC	商业	石泉路街道	武宁路1046号、1068号筑梦居公寓	附属灯箱	经营性	静态	L≤2.8m, H≤3.3m	内打光	与建筑墙面协调	保留
190	060440205A1SC	商业	石泉路街道	武宁路1046号、1068号筑梦居公寓	附属灯箱	经营性	静态	L≤2.5m, H≤2.5m	内打光	与建筑墙面协调	保留
191	060440206A1SC	商业	石泉路街道	武宁路1046号、1068号筑梦居公寓	附属灯箱	经营性	静态	L≤2.5m, H≤3.3m	内打光	与建筑墙面协调	保留
192	060440207A1SC	商业	石泉路街道	武宁路1046号、1068号筑梦居公寓	附属灯箱	经营性	静态	L≤2.5m, H≤2.5m	内打光	与建筑墙面协调	保留
193	060440208A1SC	商业	石泉路街道	武宁路1046号、1068号筑梦居公寓	附属灯箱	经营性	静态	L≤2.5m, H≤3.3m	内打光	与建筑墙面协调	保留
194	060440209A1SC	商业	石泉路街道	武宁路1046号、1068号筑梦居公寓	附属灯箱	经营性	静态	L≤2.8m, H≤2.5m	内打光	与建筑墙面协调	保留
195	060440210A1SC	商业	石泉路街道	武宁路1046号、1068号筑梦居公寓	附属灯箱	经营性	静态	L≤2.8m, H≤3.3m	内打光	与建筑墙面协调	保留
196	060440301A1SC	商业	石泉路街道	真华南路335号鸿企中心	附属灯箱	经营性	静态	L≤2m, H≤3.4m	内打光	与建筑墙面协调	保留
197	060440302A1SC	商业	石泉路街道	真华南路335号鸿企中心	附属灯箱	经营性	静态	L≤2m, H≤3.4m	内打光	与建筑墙面协调	保留
198	060440303A1SC	商业	石泉路街道	真华南路335号鸿企中心	附属灯箱	经营性	静态	L≤2m, H≤2m	内打光	与建筑墙面协调	保留
199	060440304A1SC	商业	石泉路街道	真华南路335号鸿企中心	附属灯箱	经营性	静态	L≤2m, H≤3.4m	内打光	与建筑墙面协调	保留
200	060440305A1SC	商业	石泉路街道	真华南路335号鸿企中心	附属灯箱	经营性	静态	L≤2m, H≤3.4m	内打光	与建筑墙面协调	保留
201	060440306A1SC	商业	石泉路街道	真华南路335号鸿企中心	附属灯箱	经营性	静态	L≤2m, H≤2m	内打光	与建筑墙面协调	保留
202	060440307A1SS	商业	石泉路街道	真华南路335号鸿企中心	附属灯箱	自设性	静态	L≤18m, H≤3m	内打光	与建筑墙面协调	保留
203	060450101A1SC	商业	石泉路街道	铜川路699弄1-3号，715号中海环宇城	附属灯箱	经营性	静态	L≤7.5m, H≤10.5m	内打光	与建筑墙面协调	调整
204	060450102A1SC	商业	石泉路街道	铜川路699弄1-3号，715号中海环宇城	附属灯箱	经营性	静态	L≤7.5m, H≤10.5m	内打光	与建筑墙面协调	调整
205	060450103A1SC	商业	石泉路街道	铜川路699弄1-3号，715号中海环宇城	附属灯箱	经营性	静态	L≤7.5m, H≤10.5m	内打光	与建筑墙面协调	调整
206	060450104A1SC	商业	石泉路街道	铜川路699弄1-3号，715号中海环宇城	附属灯箱	经营性	静态	L≤7.5m, H≤10.5m	内打光	与建筑墙面协调	调整
207	060450105A5SP	商业	石泉路街道	铜川路699弄1-3号，715号中海环宇城	附属贴膜式	公益性	静态	L≤15m, H≤12m	/	与建筑墙面协调	新增
208	060450106A1SC	商业	石泉路街道	铜川路699弄1-3号，715号中海环宇城	附属灯箱	经营性	静态	L≤11m, H≤6m	内打光	与建筑墙面协调	新增
209	060450107A1SC	商业	石泉路街道	铜川路699弄1-3号，715号中海环宇城	附属灯箱	经营性	静态	L≤11m, H≤6m	内打光	与建筑墙面协调	调整
210	060450108A1SC	商业	石泉路街道	铜川路699弄1-3号，715号中海环宇城	附属灯箱	经营性	静态	L≤11m, H≤6m	内打光	与建筑墙面协调	调整
211	060450109A1SC	商业	石泉路街道	铜川路699弄1-3号，715号中海环宇城	附属灯箱	经营性	静态	L≤8m, H≤4.5m	内打光	与建筑墙面协调	调整
212	060450110A1SC	商业	石泉路街道	铜川路699弄1-3号，715号中海环宇城	附属灯箱	经营性	静态	L≤8m, H≤4.5m	内打光	与建筑墙面协调	调整
213	060450111A1SC	商业	石泉路街道	铜川路699弄1-3号，715号中海环宇城	附属灯箱	经营性	静态	L≤8m, H≤4.5m	内打光	与建筑墙面协调	调整

附表4：户外广告规划点位一览表

序号	点位编号	建筑类型	街镇	地址	设施类型	设施性质	刊播形式	尺寸	照明	色彩	备注
214	060450112A1SC	商业	石泉路街道	铜川路699弄1-3号，715号中海环宇城	附属灯箱	经营性	静态	L≤10m, H≤2m	内打光	与建筑墙面协调	新增
215	060450113A1SC	商业	石泉路街道	铜川路699弄1-3号，715号中海环宇城	附属灯箱	经营性	静态	L≤22m, H≤2m	内打光	与建筑墙面协调	新增
216	060450114A1SC	商业	石泉路街道	铜川路699弄1-3号，715号中海环宇城	附属灯箱	经营性	静态	L≤3m, H≤4.5m	内打光	与建筑墙面协调	新增
217	060450115A1SC	商业	石泉路街道	铜川路699弄1-3号，715号中海环宇城	附属灯箱	经营性	静态	L≤3m, H≤4.5m	内打光	与建筑墙面协调	新增
218	060450116A3DC	商业	石泉路街道	铜川路699弄1-3号，715号中海环宇城	附属电子显示装置类	经营性	动态	L≤9m, H≤21m	LED	/	新增
219	060450117A1SC	商业	石泉路街道	铜川路699弄1-3号，715号中海环宇城	附属灯箱	经营性	静态	L≤12m, H≤4.5m	内打光	与建筑墙面协调	新增
220	060450118A6SC	商业	石泉路街道	铜川路699弄1-3号，715号中海环宇城	附属旗帜式	经营性	静态	L≤0.4m, H≤1m (8杆一组)	/	/	新增
221	060450119A6SC	商业	石泉路街道	铜川路699弄1-3号，715号中海环宇城	附属旗帜式	经营性	静态	L≤0.4m, H≤1m (10杆一组)	/	/	新增
222	060450120A6SC	商业	石泉路街道	铜川路699弄1-3号，715号中海环宇城	附属旗帜式	经营性	静态	L≤0.4m, H≤1m (8杆一组)	/	/	新增
223	060460101A2SC	商业	石泉路街道	武宁路888号	附属展示牌	经营性	静态	L≤8m, H≤13m	外打光	与建筑墙面协调	调整
224	060800101A1SP	商业	曹杨新村街道	兰溪路137号曹杨商城	附属灯箱	公益性	静态	L≤3m, H≤6m	内打光	与建筑墙面协调	保留
225	060800102A1SC	商业	曹杨新村街道	兰溪路137号曹杨商城	附属灯箱	经营性	静态	L≤3m, H≤6m	内打光	与建筑墙面协调	保留
226	060800103A1SC	商业	曹杨新村街道	兰溪路137号曹杨商城	附属灯箱	经营性	静态	L≤3m, H≤6m	内打光	与建筑墙面协调	保留
227	060800104A1SC	商业	曹杨新村街道	兰溪路137号曹杨商城	附属灯箱	经营性	静态	L≤3m, H≤6m	内打光	与建筑墙面协调	保留
228	060800105A1SC	商业	曹杨新村街道	兰溪路137号曹杨商城	附属灯箱	经营性	静态	L≤3m, H≤6m	内打光	与建筑墙面协调	保留
229	060800106A1SC	商业	曹杨新村街道	兰溪路137号曹杨商城	附属灯箱	经营性	静态	L≤3m, H≤6m	内打光	与建筑墙面协调	保留
230	060800107A1SC	商业	曹杨新村街道	兰溪路137号曹杨商城	附属灯箱	经营性	静态	L≤3m, H≤6m	内打光	与建筑墙面协调	保留
231	060800108A1SC	商业	曹杨新村街道	兰溪路137号曹杨商城	附属灯箱	经营性	静态	L≤3m, H≤6m	内打光	与建筑墙面协调	保留
232	060800109A1SC	商业	曹杨新村街道	兰溪路137号曹杨商城	附属灯箱	经营性	静态	L≤3m, H≤6m	内打光	与建筑墙面协调	保留
233	060810101A1SP	商业	曹杨新村街道	中山北路2911号中关村科技大厦	附属灯箱	公益性	静态	L≤4m, H≤4m	内打光	与建筑墙面协调	保留
234	061000101A1SC	商业	长风新村街道	中山北路3018号长城大厦	附属灯箱	经营性	静态	L≤8m, H≤15m	内打光	与建筑墙面协调	保留
235	061000102A1SC	商业	长风新村街道	中山北路3018号长城大厦	附属灯箱	经营性	静态	L≤8m, H≤15m	内打光	与建筑墙面协调	保留
236	061000103A1SC	商业	长风新村街道	中山北路3018号长城大厦	附属灯箱	经营性	静态	L≤8m, H≤15m	内打光	与建筑墙面协调	保留
237	061000104A1SC	商业	长风新村街道	中山北路3018号长城大厦	附属灯箱	经营性	静态	L≤7m, H≤12m	内打光	与建筑墙面协调	保留
238	061000105A1SC	商业	长风新村街道	中山北路3018号长城大厦	附属灯箱	经营性	静态	L≤3m, H≤6.5m	内打光	与建筑墙面协调	新增
239	061000106A1SC	商业	长风新村街道	中山北路3018号长城大厦	附属灯箱	经营性	静态	L≤3m, H≤6.5m	内打光	与建筑墙面协调	新增
240	061000107A1SC	商业	长风新村街道	中山北路3018号长城大厦	附属灯箱	经营性	静态	L≤3m, H≤6.5m	内打光	与建筑墙面协调	新增

附表4：户外广告规划点位一览表

序号	点位编号	建筑类型	街镇	地址	设施类型	设施性质	刊播形式	尺寸	照明	色彩	备注
241	061010101A3SC	商业	长风新村街道	中山北路3300号月星环球港	附属电子显示装置类	经营性	静态	L≤11.5m, H≤14m	LED	/	保留
242	061010102A1SC	商业	长风新村街道	中山北路3300号月星环球港	附属灯箱	经营性	静态	L≤6m, H≤14m	内打光	与建筑墙面协调	保留
243	061010103A1SC	商业	长风新村街道	中山北路3300号月星环球港	附属灯箱	经营性	静态	L≤6m, H≤14m	内打光	与建筑墙面协调	保留
244	061010104A1SC	商业	长风新村街道	中山北路3300号月星环球港	附属灯箱	经营性	静态	L≤6m, H≤14m	内打光	与建筑墙面协调	保留
245	061010105A1SC	商业	长风新村街道	中山北路3300号月星环球港	附属灯箱	经营性	静态	L≤6m, H≤16m	内打光	与建筑墙面协调	保留
246	061010106A1SC	商业	长风新村街道	中山北路3300号月星环球港	附属灯箱	经营性	静态	L≤6m, H≤14.5m	内打光	与建筑墙面协调	保留
247	061010107A1SC	商业	长风新村街道	中山北路3300号月星环球港	附属灯箱	经营性	静态	L≤6m, H≤12.5m	内打光	与建筑墙面协调	保留
248	061010108A1SC	商业	长风新村街道	中山北路3300号月星环球港	附属灯箱	经营性	静态	L≤6m, H≤11.5m	内打光	与建筑墙面协调	保留
249	061010109A1SC	商业	长风新村街道	中山北路3300号月星环球港	附属灯箱	经营性	静态	L≤2m, H≤3.5m	内打光	与建筑墙面协调	保留
250	061010110A1SC	商业	长风新村街道	中山北路3300号月星环球港	附属灯箱	经营性	静态	L≤2m, H≤3.5m	内打光	与建筑墙面协调	保留
251	061010111A1SC	商业	长风新村街道	中山北路3300号月星环球港	附属灯箱	经营性	静态	L≤2m, H≤3.5m	内打光	与建筑墙面协调	保留
252	061010112A1SC	商业	长风新村街道	中山北路3300号月星环球港	附属灯箱	经营性	静态	L≤2m, H≤3.5m	内打光	与建筑墙面协调	保留
253	061010113A1SC	商业	长风新村街道	中山北路3300号月星环球港	附属灯箱	经营性	静态	L≤2m, H≤3.5m	内打光	与建筑墙面协调	保留
254	061010114A1SC	商业	长风新村街道	中山北路3300号月星环球港	附属灯箱	经营性	静态	L≤3m, H≤4.5m	内打光	与建筑墙面协调	保留
255	061010115A1SC	商业	长风新村街道	中山北路3300号月星环球港	附属灯箱	经营性	静态	L≤3m, H≤4.5m	内打光	与建筑墙面协调	保留
256	061010116A1SC	商业	长风新村街道	中山北路3300号月星环球港	附属灯箱	经营性	静态	L≤3m, H≤4.5m	内打光	与建筑墙面协调	保留
257	061010117A1SC	商业	长风新村街道	中山北路3300号月星环球港	附属灯箱	经营性	静态	L≤3m, H≤4.5m	内打光	与建筑墙面协调	保留
258	061010118A1SP	商业	长风新村街道	中山北路3300号月星环球港	附属灯箱	公益性	静态	L≤3m, H≤4.5m	内打光	与建筑墙面协调	保留
259	061010119A1SP	商业	长风新村街道	中山北路3300号月星环球港	附属灯箱	公益性	静态	L≤3m, H≤4.5m	内打光	与建筑墙面协调	保留
260	061010120A1SC	商业	长风新村街道	中山北路3300号月星环球港	附属灯箱	经营性	静态	L≤3m, H≤4.5m	内打光	与建筑墙面协调	保留
261	061010121A1SC	商业	长风新村街道	中山北路3300号月星环球港	附属灯箱	经营性	静态	L≤3m, H≤4.5m	内打光	与建筑墙面协调	保留
262	061010122A1SC	商业	长风新村街道	中山北路3300号月星环球港	附属灯箱	经营性	静态	L≤2m, H≤3.5m	内打光	与建筑墙面协调	保留
263	061010123A1SC	商业	长风新村街道	中山北路3300号月星环球港	附属灯箱	经营性	静态	L≤2m, H≤3.5m	内打光	与建筑墙面协调	保留
264	061010124A1SC	商业	长风新村街道	中山北路3300号月星环球港	附属灯箱	经营性	静态	L≤2m, H≤3.5m	内打光	与建筑墙面协调	保留
265	061010125A1SC	商业	长风新村街道	中山北路3300号月星环球港	附属灯箱	经营性	静态	L≤6m, H≤14m	内打光	与建筑墙面协调	保留
266	061010126A1SC	商业	长风新村街道	中山北路3300号月星环球港	附属灯箱	经营性	静态	L≤6m, H≤14m	内打光	与建筑墙面协调	保留
267	061010127A1SC	商业	长风新村街道	中山北路3300号月星环球港	附属灯箱	经营性	静态	L≤6m, H≤14m	内打光	与建筑墙面协调	保留
268	061010128A1SC	商业	长风新村街道	中山北路3300号月星环球港	附属灯箱	经营性	静态	L≤4.5m, H≤14m	内打光	与建筑墙面协调	保留
269	061010129A1SC	商业	长风新村街道	中山北路3300号月星环球港	附属灯箱	经营性	静态	L≤4.5m, H≤14m	内打光	与建筑墙面协调	保留
270	061010130A1SC	商业	长风新村街道	中山北路3300号月星环球港	附属灯箱	经营性	静态	L≤4.5m, H≤14m	内打光	与建筑墙面协调	保留
271	061010131A1SC	商业	长风新村街道	中山北路3300号月星环球港	附属灯箱	经营性	静态	L≤10m, H≤22m	内打光	与建筑墙面协调	保留
272	061010132A1SC	商业	长风新村街道	中山北路3300号月星环球港	附属灯箱	经营性	静态	L≤5.5m, H≤14m	内打光	与建筑墙面协调	保留
273	061010133A1SC	商业	长风新村街道	中山北路3300号月星环球港	附属灯箱	经营性	静态	L≤5.5m, H≤13m	内打光	与建筑墙面协调	保留
274	061010134A3DC	商业	长风新村街道	中山北路3300号月星环球港	附属电子显示装置类	经营性	动态	L≤4.5m, H≤11.5m	LED	/	保留

附表4：户外广告规划点位一览表

序号	点位编号	建筑类型	街镇	地址	设施类型	设施性质	刊播形式	尺寸	照明	色彩	备注
275	061010135A1SC	商业	长风新村街道	中山北路3300号月星环球港	附属灯箱	经营性	静态	L≤5.5m, H≤14m	内打光	与建筑墙面协调	保留
276	061010136A1SC	商业	长风新村街道	中山北路3300号月星环球港	附属灯箱	经营性	静态	L≤5.5m, H≤14m	内打光	与建筑墙面协调	保留
277	061010137A1SC	商业	长风新村街道	中山北路3300号月星环球港	附属灯箱	经营性	静态	L≤11.4m, H≤23.5m	内打光	与建筑墙面协调	保留
278	061010138A1SC	商业	长风新村街道	中山北路3300号月星环球港	附属灯箱	经营性	静态	L≤9.7m, H≤16.6m	内打光	与建筑墙面协调	保留
279	061010139A1SC	商业	长风新村街道	中山北路3300号月星环球港	附属灯箱	经营性	静态	L≤2.7m, H≤5.8m	内打光	与建筑墙面协调	保留
280	061010140A1SC	商业	长风新村街道	中山北路3300号月星环球港	附属灯箱	经营性	静态	L≤2.7m, H≤5.8m	内打光	与建筑墙面协调	保留
281	061010141A1SC	商业	长风新村街道	中山北路3300号月星环球港	附属灯箱	经营性	静态	L≤2.7m, H≤4.6m	内打光	与建筑墙面协调	保留
282	061010142A1SC	商业	长风新村街道	中山北路3300号月星环球港	附属灯箱	经营性	静态	L≤2.7m, H≤4.6m	内打光	与建筑墙面协调	保留
283	061010143A1SC	商业	长风新村街道	中山北路3300号月星环球港	附属灯箱	经营性	静态	L≤2.7m, H≤3.4m	内打光	与建筑墙面协调	保留
284	061010144A1SC	商业	长风新村街道	中山北路3300号月星环球港	附属灯箱	经营性	静态	L≤2.7m, H≤3.4m	内打光	与建筑墙面协调	保留
285	061010145A1SP	商业	长风新村街道	中山北路3300号月星环球港	附属灯箱	公益性	静态	L≤2.6m, H≤1.4m	内打光	与建筑墙面协调	保留
286	061010146A1SP	商业	长风新村街道	中山北路3300号月星环球港	附属灯箱	公益性	静态	L≤2.6m, H≤1.4m	内打光	与建筑墙面协调	保留
287	061010147A1SC	商业	长风新村街道	中山北路3300号月星环球港	附属灯箱	经营性	静态	L≤10m, H≤22m	内打光	与建筑墙面协调	保留
288	061010148A1SC	商业	长风新村街道	中山北路3300号月星环球港	附属灯箱	经营性	静态	L≤3m, H≤13.2m	内打光	与建筑墙面协调	保留
289	061010149A1SC	商业	长风新村街道	中山北路3300号月星环球港	附属灯箱	经营性	静态	L≤3m, H≤13.2m	内打光	与建筑墙面协调	保留
290	061010150A3SC	商业	长风新村街道	中山北路3300号月星环球港	附属电子显示装置类	经营性	静态	L≤9.2m, H≤9.7m	LED	/	保留
291	061010151A1SC	商业	长风新村街道	中山北路3300号月星环球港	附属灯箱	经营性	静态	L≤3m, H≤13.2m	内打光	与建筑墙面协调	保留
292	061010152A1SC	商业	长风新村街道	中山北路3300号月星环球港	附属灯箱	经营性	静态	L≤3m, H≤13.2m	内打光	与建筑墙面协调	保留
293	061010153A3SC	商业	长风新村街道	中山北路3300号月星环球港	附属电子显示装置类	经营性	静态	L≤8m, H≤12m	LED	/	保留
294	061010201A2SC	商业	长风新村街道	中山北路3058号绿洲商务大厦	附属展示牌	经营性	静态	L≤18m, H≤8m	内打光	与建筑墙面协调	调整
295	061020101A2SC	商业	长风新村街道	金沙江路788号和胤788广场	附属展示牌	经营性	静态	L≤2.9m, H≤10m	外打光	与建筑墙面协调	保留
296	061020102A2SC	商业	长风新村街道	金沙江路788号和胤788广场	附属展示牌	经营性	静态	L≤7.3m, H≤10m	外打光	与建筑墙面协调	保留
297	061020103A2SC	商业	长风新村街道	金沙江路788号和胤788广场	附属展示牌	经营性	静态	L≤8.1m, H≤10m	外打光	与建筑墙面协调	保留
298	061020104A2SC	商业	长风新村街道	金沙江路788号和胤788广场	附属展示牌	经营性	静态	L≤7.3m, H≤10m	外打光	与建筑墙面协调	保留
299	061020105A2SC	商业	长风新村街道	金沙江路788号和胤788广场	附属展示牌	经营性	静态	L≤8.6m, H≤9m	外打光	与建筑墙面协调	保留
300	061020106A2SC	商业	长风新村街道	金沙江路788号和胤788广场	附属展示牌	经营性	静态	L≤8.7m, H≤10m	外打光	与建筑墙面协调	保留
301	061020107A2SC	商业	长风新村街道	金沙江路788号和胤788广场	附属展示牌	经营性	静态	L≤8.7m, H≤10m	外打光	与建筑墙面协调	保留
302	061020108A2SC	商业	长风新村街道	金沙江路788号和胤788广场	附属展示牌	经营性	静态	L≤3.2m, H≤10m	外打光	与建筑墙面协调	保留

附表4：户外广告规划点位一览表

序号	点位编号	建筑类型	街镇	地址	设施类型	设施性质	刊播形式	尺寸	照明	色彩	备注
303	061030101A3DC	商业	长风新村街道	泸定路388号桃源π商业广场	附属电子显示装置类	经营性	动态	L≤25m, H≤10m	LED	/	保留
304	061030102A1SC	商业	长风新村街道	泸定路388号桃源π商业广场	附属灯箱	经营性	静态	L≤5.7m, H≤3.7m	内打光	与建筑墙面协调	保留
305	061030103A1SC	商业	长风新村街道	泸定路388号桃源π商业广场	附属灯箱	经营性	静态	L≤8.4m, H≤2.7m	内打光	与建筑墙面协调	保留
306	061030104A1SC	商业	长风新村街道	泸定路388号桃源π商业广场	附属灯箱	经营性	静态	L≤8.4m, H≤2.7m	内打光	与建筑墙面协调	保留
307	061030105A1SP	商业	长风新村街道	泸定路388号桃源π商业广场	附属灯箱	公益性	静态	L≤8m, H≤2.7m	内打光	与建筑墙面协调	保留
308	061030106A1SC	商业	长风新村街道	泸定路388号桃源π商业广场	附属灯箱	经营性	静态	L≤7m, H≤13m	内打光	与建筑墙面协调	调整
309	061030107A1SC	商业	长风新村街道	泸定路388号桃源π商业广场	附属灯箱	经营性	静态	L≤9m, H≤3.6m	内打光	与建筑墙面协调	保留
310	061030108A1SC	商业	长风新村街道	泸定路388号桃源π商业广场	附属灯箱	经营性	静态	L≤6.6m, H≤3.7m	内打光	与建筑墙面协调	保留
311	061030109A1SC	商业	长风新村街道	泸定路388号桃源π商业广场	附属灯箱	经营性	静态	L≤9.4m, H≤2.7m	内打光	与建筑墙面协调	保留
312	061030110A1SC	商业	长风新村街道	泸定路388号桃源π商业广场	附属灯箱	经营性	静态	L≤8.4m, H≤2.7m	内打光	与建筑墙面协调	保留
313	061030111A1SC	商业	长风新村街道	泸定路388号桃源π商业广场	附属灯箱	经营性	静态	L≤8.4m, H≤2.7m	内打光	与建筑墙面协调	保留
314	061030112A1SC	商业	长风新村街道	泸定路388号桃源π商业广场	附属灯箱	经营性	静态	L≤8.1m, H≤2.7m	内打光	与建筑墙面协调	保留
315	061040101A1SC	商业	长风新村街道	大渡河路178号长风大悦城	附属灯箱	经营性	静态	L≤6m, H≤10m	内打光	与建筑墙面协调	调整
316	061040102A1SC	商业	长风新村街道	大渡河路178号长风大悦城	附属灯箱	经营性	静态	L≤6m, H≤10m	内打光	与建筑墙面协调	调整
317	061040103A1SC	商业	长风新村街道	大渡河路178号长风大悦城	附属灯箱	经营性	静态	L≤6m, H≤10m	内打光	与建筑墙面协调	调整
318	061040104A1SC	商业	长风新村街道	大渡河路178号长风大悦城	附属灯箱	经营性	静态	L≤6m, H≤10m	内打光	与建筑墙面协调	调整
319	061040105A1SC	商业	长风新村街道	大渡河路178号长风大悦城	附属灯箱	经营性	静态	L≤6m, H≤10m	内打光	与建筑墙面协调	调整
320	061040106A1SC	商业	长风新村街道	大渡河路178号长风大悦城	附属灯箱	经营性	静态	L≤6m, H≤10m	内打光	与建筑墙面协调	调整
321	061040107A1SC	商业	长风新村街道	大渡河路178号长风大悦城	附属灯箱	经营性	静态	L≤6m, H≤10m	内打光	与建筑墙面协调	调整
322	061040108A1SC	商业	长风新村街道	大渡河路178号长风大悦城	附属灯箱	经营性	静态	L≤6m, H≤10m	内打光	与建筑墙面协调	调整
323	061040109A1SC	商业	长风新村街道	大渡河路178号长风大悦城	附属灯箱	经营性	静态	L≤6m, H≤10m	内打光	与建筑墙面协调	调整
324	061040110A1SC	商业	长风新村街道	大渡河路178号长风大悦城	附属灯箱	经营性	静态	L≤6m, H≤10m	内打光	与建筑墙面协调	调整
325	061040111A1SP	商业	长风新村街道	大渡河路178号长风大悦城	附属灯箱	公益性	静态	L≤6m, H≤10m	内打光	与建筑墙面协调	调整
326	061040112A1SC	商业	长风新村街道	大渡河路178号长风大悦城	附属灯箱	经营性	静态	L≤6m, H≤10m	内打光	与建筑墙面协调	调整
327	061040113A1SC	商业	长风新村街道	大渡河路178号长风大悦城	附属灯箱	经营性	静态	L≤6m, H≤10m	内打光	与建筑墙面协调	调整
328	061040114A3DC	商业	长风新村街道	大渡河路178号长风大悦城	附属电子显示装置类	经营性	动态	L≤13m, H≤15m	LED	/	保留

附表4：户外广告规划点位一览表

序号	点位编号	建筑类型	街镇	地址	设施类型	设施性质	刊播形式	尺寸	照明	色彩	备注
329	061050101I1SC	商业	长风新村街道	大渡河路556弄和大渡河路508号	独立灯箱	经营性	静态	L≤1m, H≤2m	内打光	与周围环境协调	保留
330	061050102I1SC	商业	长风新村街道	大渡河路556弄和大渡河路508号	独立灯箱	经营性	静态	L≤1m, H≤2m	内打光	与周围环境协调	保留
331	061050103I1SC	商业	长风新村街道	大渡河路556弄和大渡河路508号	独立灯箱	经营性	静态	L≤1m, H≤2m	内打光	与周围环境协调	保留
332	061050104I1SC	商业	长风新村街道	大渡河路556弄和大渡河路508号	独立灯箱	经营性	静态	L≤1m, H≤2m	内打光	与周围环境协调	保留
333	061050105I1SC	商业	长风新村街道	大渡河路556弄和大渡河路508号	独立灯箱	经营性	静态	L≤1m, H≤2m	内打光	与周围环境协调	保留
334	061050106I1SC	商业	长风新村街道	大渡河路556弄和大渡河路508号	独立灯箱	经营性	静态	L≤1m, H≤2m	内打光	与周围环境协调	保留
335	061050107I1SC	商业	长风新村街道	大渡河路556弄和大渡河路508号	独立灯箱	经营性	静态	L≤1m, H≤2m	内打光	与周围环境协调	保留
336	061050108I1SC	商业	长风新村街道	大渡河路556弄和大渡河路508号	独立灯箱	经营性	静态	L≤1m, H≤2m	内打光	与周围环境协调	保留
337	061050109I1SC	商业	长风新村街道	大渡河路556弄和大渡河路508号	独立灯箱	经营性	静态	L≤1m, H≤2m	内打光	与周围环境协调	保留
338	061050110I1SC	商业	长风新村街道	大渡河路556弄和大渡河路508号	独立灯箱	经营性	静态	L≤1m, H≤2m	内打光	与周围环境协调	保留
339	061050111I1SC	商业	长风新村街道	大渡河路556弄和大渡河路508号	独立灯箱	经营性	静态	L≤1m, H≤2m	内打光	与周围环境协调	保留
340	061050112I1SC	商业	长风新村街道	大渡河路556弄和大渡河路508号	独立灯箱	经营性	静态	L≤1m, H≤2m	内打光	与周围环境协调	保留
341	061050113I1SP	商业	长风新村街道	大渡河路556弄和大渡河路508号	独立灯箱	公益性	静态	L≤1m, H≤2m	内打光	与周围环境协调	保留
342	061050114I1SC	商业	长风新村街道	大渡河路556弄和大渡河路508号	独立灯箱	经营性	静态	L≤1m, H≤2m	内打光	与周围环境协调	保留
343	061050115I1SC	商业	长风新村街道	大渡河路556弄和大渡河路508号	独立灯箱	经营性	静态	L≤1m, H≤2m	内打光	与周围环境协调	保留
344	061050201A3DC	商业	长风新村街道	大渡河路452号哪吒汽车全球旗舰体验中心	附属电子显示装置类	经营性	动态	L≤18.8m, H≤10m	LED	/	调整
345	061060101A1SC	商业	长风新村街道	云岭东路539号闻天下创新中心	附属灯箱	经营性	静态	L≤15.3m, H≤5.7m	内打光	与建筑墙面协调	保留
346	061060102A1SC	商业	长风新村街道	云岭东路539号闻天下创新中心	附属灯箱	经营性	静态	L≤14.6m, H≤5.7m	内打光	与建筑墙面协调	保留
347	061060103A1SC	商业	长风新村街道	云岭东路539号闻天下创新中心	附属灯箱	经营性	静态	L≤21m, H≤6m	内打光	与建筑墙面协调	保留
348	061070101A1SC	商业	长风新村街道	宁夏路777号海棠大厦	附属灯箱	经营性	静态	L≤8m, H≤20m	内打光	与建筑墙面协调	保留
349	061080101A1SC	商业	长风新村街道	真北路818号近铁北座	附属灯箱	经营性	静态	L≤36m, H≤8.5m	内打光	与周围环境协调	调整
350	061090101A2SC	商业	长风新村街道	曹杨路555号汇融天地	附属展示牌	经营性	静态	L≤5m, H≤7m	外打光	与建筑墙面协调	保留
351	061090102A2SC	商业	长风新村街道	曹杨路555号汇融天地	附属展示牌	经营性	静态	L≤2m, H≤7m	外打光	与建筑墙面协调	保留
352	061090103A2SC	商业	长风新村街道	曹杨路555号汇融天地	附属展示牌	经营性	静态	L≤3m, H≤4m	外打光	与建筑墙面协调	保留
353	061090104A2SC	商业	长风新村街道	曹杨路555号汇融天地	附属展示牌	经营性	静态	L≤15m, H≤3m	外打光	与建筑墙面协调	保留

附表4：户外广告规划点位一览表

序号	点位编号	建筑类型	街镇	地址	设施类型	设施性质	刊播形式	尺寸	照明	色彩	备注
354	061100101A1SS	商业	长风新村街道	金沙江路33号石古会珠宝艺术中心	附属灯箱	自设性	静态	L≤4m, H≤11m	内打光	与建筑墙面协调	新增
355	061100102A1SS	商业	长风新村街道	金沙江路33号石古会珠宝艺术中心	附属灯箱	自设性	静态	L≤2m, H≤3m	内打光	与建筑墙面协调	新增
356	061100103A1SS	商业	长风新村街道	金沙江路33号石古会珠宝艺术中心	附属灯箱	自设性	静态	L≤2m, H≤3m	内打光	与建筑墙面协调	新增
357	061100104I1SS	商业	长风新村街道	金沙江路33号石古会珠宝艺术中心	独立灯箱	自设性	静态	L≤1.3m, H≤1.8m	内打光	与周围环境协调	新增
358	061100105I1SS	商业	长风新村街道	金沙江路33号石古会珠宝艺术中心	独立灯箱	自设性	静态	L≤1.3m, H≤1.8m	内打光	与周围环境协调	新增
359	061100106I1SS	商业	长风新村街道	金沙江路33号石古会珠宝艺术中心	独立灯箱	自设性	静态	L≤1.3m, H≤1.8m	内打光	与周围环境协调	新增
360	061100107I1SS	商业	长风新村街道	金沙江路33号石古会珠宝艺术中心	独立灯箱	自设性	静态	L≤1.3m, H≤1.8m	内打光	与周围环境协调	新增
361	061100108I1SS	商业	长风新村街道	金沙江路33号石古会珠宝艺术中心	独立灯箱	自设性	静态	L≤1.3m, H≤1.8m	内打光	与周围环境协调	新增
362	061100109I1SS	商业	长风新村街道	金沙江路33号石古会珠宝艺术中心	独立灯箱	自设性	静态	L≤1.3m, H≤1.8m	内打光	与周围环境协调	新增
363	061100110I1SS	商业	长风新村街道	金沙江路33号石古会珠宝艺术中心	独立灯箱	自设性	静态	L≤1.3m, H≤1.8m	内打光	与周围环境协调	新增
364	061100111I1SS	商业	长风新村街道	金沙江路33号石古会珠宝艺术中心	独立灯箱	自设性	静态	L≤1.3m, H≤1.8m	内打光	与周围环境协调	新增
365	061100112I1SS	商业	长风新村街道	金沙江路33号石古会珠宝艺术中心	独立灯箱	自设性	静态	L≤1.3m, H≤1.8m	内打光	与周围环境协调	新增
366	061200101A3DC	商业	真如镇	曹杨路2033号普陀绿地缤纷城	附属电子显示装置类	经营性	动态	L≤15.5m, H≤7.5m	LED	/	保留
367	061200102A1SC	商业	真如镇	曹杨路2033号普陀绿地缤纷城	附属灯箱	经营性	静态	L≤2.5m, H≤4m	内打光	与建筑墙面协调	保留
368	061200103A1SC	商业	真如镇	曹杨路2033号普陀绿地缤纷城	附属灯箱	经营性	静态	L≤2.5m, H≤4m	内打光	与建筑墙面协调	保留
369	061200104A1SC	商业	真如镇	曹杨路2033号普陀绿地缤纷城	附属灯箱	经营性	静态	L≤2.5m, H≤4m	内打光	与建筑墙面协调	保留
370	061200105A1SC	商业	真如镇	曹杨路2033号普陀绿地缤纷城	附属灯箱	经营性	静态	L≤2.5m, H≤4m	内打光	与建筑墙面协调	保留
371	061200106A1SC	商业	真如镇	曹杨路2033号普陀绿地缤纷城	附属灯箱	经营性	静态	L≤2.5m, H≤4m	内打光	与建筑墙面协调	保留
372	061200107A1SC	商业	真如镇	曹杨路2033号普陀绿地缤纷城	附属灯箱	经营性	静态	L≤2.5m, H≤4m	内打光	与建筑墙面协调	保留
373	061200108A1SC	商业	真如镇	曹杨路2033号普陀绿地缤纷城	附属灯箱	经营性	静态	L≤16m, H≤7.5m	内打光	与建筑墙面协调	保留
374	061200109A1SC	商业	真如镇	曹杨路2033号普陀绿地缤纷城	附属灯箱	经营性	静态	L≤2.5m, H≤4m	内打光	与建筑墙面协调	保留
375	061200110A1SC	商业	真如镇	曹杨路2033号普陀绿地缤纷城	附属灯箱	经营性	静态	L≤2.5m, H≤4m	内打光	与建筑墙面协调	保留
376	061200111A1SC	商业	真如镇	曹杨路2033号普陀绿地缤纷城	附属灯箱	经营性	静态	L≤2.5m, H≤4m	内打光	与建筑墙面协调	保留
377	061200112A1SC	商业	真如镇	曹杨路2033号普陀绿地缤纷城	附属灯箱	经营性	静态	L≤2.5m, H≤4m	内打光	与建筑墙面协调	保留
378	061200113A2SC	商业	真如镇	曹杨路2033号普陀绿地缤纷城	附属展示牌	经营性	静态	L≤3.7m, H≤11.4m	外打光	与建筑墙面协调	保留
379	061200114A2SC	商业	真如镇	曹杨路2033号普陀绿地缤纷城	附属展示牌	经营性	静态	L≤3.7m, H≤11.4m	外打光	与建筑墙面协调	保留
380	061200115A2SC	商业	真如镇	曹杨路2033号普陀绿地缤纷城	附属展示牌	经营性	静态	L≤3.7m, H≤11.4m	外打光	与建筑墙面协调	保留
381	061200116A2SC	商业	真如镇	曹杨路2033号普陀绿地缤纷城	附属展示牌	经营性	静态	L≤3.7m, H≤11.4m	外打光	与建筑墙面协调	保留
382	061200117A2SP	商业	真如镇	曹杨路2033号普陀绿地缤纷城	附属展示牌	公益性	静态	L≤3.7m, H≤11.4m	外打光	与建筑墙面协调	保留

附表4：户外广告规划点位一览表

序号	点位编号	建筑类型	街镇	地址	设施类型	设施性质	刊播形式	尺寸	照明	色彩	备注
383	061210101A1SC	商业（大型）	真如镇	曹杨路1888号上海复悦荟	附属灯箱	经营性	静态	L≤4m, H≤9m	内打光	与建筑墙面协调	保留
384	061210102A1SC	商业（大型）	真如镇	曹杨路1888号上海复悦荟	附属灯箱	经营性	静态	L≤4m, H≤9m	内打光	与建筑墙面协调	保留
385	061210103A1SC	商业（大型）	真如镇	曹杨路1888号上海复悦荟	附属灯箱	经营性	静态	L≤4m, H≤9m	内打光	与建筑墙面协调	保留
386	061210104A3DC	商业（大型）	真如镇	曹杨路1888号上海复悦荟	附属电子显示装置类	经营性	动态	L≤10m, H≤8m	LED	/	保留
387	061210105A1SC	商业（大型）	真如镇	曹杨路1888号上海复悦荟	附属灯箱	经营性	静态	L≤4.5m, H≤10.5m	内打光	与建筑墙面协调	调整
388	061210106A1SC	商业（大型）	真如镇	曹杨路1888号上海复悦荟	附属灯箱	经营性	静态	L≤4.5m, H≤10.5m	内打光	与建筑墙面协调	调整
389	061210107A1SC	商业（大型）	真如镇	曹杨路1888号上海复悦荟	附属灯箱	经营性	静态	L≤4.5m, H≤10.5m	内打光	与建筑墙面协调	调整
390	061210108A1SC	商业（大型）	真如镇	曹杨路1888号上海复悦荟	附属灯箱	经营性	静态	L≤4.5m, H≤10.5m	内打光	与建筑墙面协调	调整
391	061210109A1SC	商业（大型）	真如镇	曹杨路1888号上海复悦荟	附属灯箱	经营性	静态	L≤6m, H≤10.5m	内打光	与建筑墙面协调	调整
392	061210110A1SC	商业（大型）	真如镇	曹杨路1888号上海复悦荟	附属灯箱	经营性	静态	L≤6m, H≤10.5m	内打光	与建筑墙面协调	调整
393	061210111A1SC	商业（大型）	真如镇	曹杨路1888号上海复悦荟	附属灯箱	经营性	静态	L≤6m, H≤10.5m	内打光	与建筑墙面协调	调整
394	061210112A1SC	商业（大型）	真如镇	曹杨路1888号上海复悦荟	附属灯箱	经营性	静态	L≤6m, H≤10.5m	内打光	与建筑墙面协调	调整
395	061210113A1SC	商业（大型）	真如镇	曹杨路1888号上海复悦荟	附属灯箱	经营性	静态	L≤5m, H≤12m	内打光	与建筑墙面协调	调整
396	061210114A1SC	商业（大型）	真如镇	曹杨路1888号上海复悦荟	附属灯箱	经营性	静态	L≤5m, H≤12m	内打光	与建筑墙面协调	调整
397	061210115A1SP	商业（大型）	真如镇	曹杨路1888号上海复悦荟	附属灯箱	公益性	静态	L≤5m, H≤12m	内打光	与建筑墙面协调	调整
398	061210201A1SC	商业	真如镇	曹杨路1766号	附属灯箱	经营性	静态	L≤6m, H≤5m	内打光	与建筑墙面协调	保留
399	061210202A1SC	商业	真如镇	曹杨路1766号	附属灯箱	经营性	静态	L≤6m, H≤5m	内打光	与建筑墙面协调	保留
400	061210203A1SC	商业	真如镇	曹杨路1766号	附属灯箱	经营性	静态	L≤6m, H≤5m	内打光	与建筑墙面协调	保留
401	061210204A1SC	商业	真如镇	曹杨路1766号	附属灯箱	经营性	静态	L≤6m, H≤5m	内打光	与建筑墙面协调	保留
402	061210205A1SC	商业	真如镇	曹杨路1766号	附属灯箱	经营性	静态	L≤42m, H≤5m	内打光	与建筑墙面协调	保留
403	061210206A1SC	商业	真如镇	曹杨路1766号	附属灯箱	经营性	静态	L≤38m, H≤6m	内打光	与建筑墙面协调	保留
404	061210207A1SC	商业	真如镇	曹杨路1766号	附属灯箱	经营性	静态	L≤45m, H≤11m	内打光	与建筑墙面协调	保留
405	061210208A3DC	商业	真如镇	曹杨路1766号	附属电子显示装置类	经营性	动态	L≤30m, H≤8.5m	LED	/	保留
406	061220101A1SC	商业	真如镇	曹杨路1660号	附属灯箱	经营性	静态	L≤6m, H≤5m	内打光	与建筑墙面协调	保留
407	061220102A1SC	商业	真如镇	曹杨路1660号	附属灯箱	经营性	静态	L≤6m, H≤5m	内打光	与建筑墙面协调	保留
408	061220103A1SC	商业	真如镇	曹杨路1660号	附属灯箱	经营性	静态	L≤6m, H≤5m	内打光	与建筑墙面协调	保留
409	061220104A1SC	商业	真如镇	曹杨路1660号	附属灯箱	经营性	静态	L≤6m, H≤5m	内打光	与建筑墙面协调	保留
410	061220105A1SC	商业	真如镇	曹杨路1660号	附属灯箱	经营性	静态	L≤40m, H≤9.5m	内打光	与建筑墙面协调	保留
411	061220106A1SC	商业	真如镇	曹杨路1660号	附属灯箱	经营性	静态	L≤48m, H≤5m	内打光	与建筑墙面协调	保留
412	061220107A1SC	商业	真如镇	曹杨路1660号	附属灯箱	经营性	静态	L≤52m, H≤5.8m	内打光	与建筑墙面协调	保留
413	061220108A1SC	商业	真如镇	曹杨路1660号	附属灯箱	经营性	静态	L≤48.5m, H≤4.6m	内打光	与建筑墙面协调	保留
414	061220109A3SC	商业	真如镇	曹杨路1660号	附属电子显示装置类	经营性	静态	L≤12m, H≤10m	LED	/	新增
415	061220201A1SP	商业	真如镇	曹杨路1660号	附属灯箱	公益性	静态	L≤2m, H≤5.5m	内打光	与建筑墙面协调	调整

附表4： 户外广告规划点位一览表

序号	点位编号	建筑类型	街镇	地址	设施类型	设施性质	刊播形式	尺寸	照明	色彩	备注
416	061230101A1SC	商业	真如镇	礼尚路50号	附属灯箱	经营性	静态	L≤7.5m, H≤4.9m	内打光	与建筑墙面协调	勘误
417	061230102A1SC	商业	真如镇	礼尚路50号	附属灯箱	经营性	静态	L≤7.5m, H≤4.9m	内打光	与建筑墙面协调	勘误
418	061230103A1SC	商业	真如镇	礼尚路50号	附属灯箱	经营性	静态	L≤4.8m, H≤4.9m	内打光	与建筑墙面协调	勘误
419	061230104A1SP	商业	真如镇	铜川路660号	附属灯箱	公益性	静态	L≤7.6m, H≤4.9m	内打光	与建筑墙面协调	勘误
420	061230105A1SC	商业	真如镇	铜川路658号	附属灯箱	经营性	静态	L≤7.2m, H≤4.9m	内打光	与建筑墙面协调	勘误
421	061230106A1SC	商业	真如镇	铜川路652号	附属灯箱	经营性	静态	L≤7.2m, H≤4.9m	内打光	与建筑墙面协调	勘误
422	061230107A1SC	商业	真如镇	铜川路648号	附属灯箱	经营性	静态	L≤7.2m, H≤4.9m	内打光	与建筑墙面协调	勘误
423	061230108A1SC	商业	真如镇	铜川路638号	附属灯箱	经营性	静态	L≤7m, H≤4.9m	内打光	与建筑墙面协调	勘误
424	061230109A1SC	商业	真如镇	礼尚路50号	附属灯箱	经营性	静态	L≤1.5m, H≤2.1m	内打光	与建筑墙面协调	勘误
425	061230110A1SC	商业	真如镇	礼尚路50号	附属灯箱	经营性	静态	L≤1m, H≤2.1m	内打光	与建筑墙面协调	勘误
426	061230111A1SC	商业	真如镇	礼尚路50号	附属灯箱	经营性	静态	L≤1.5m, H≤2.1m	内打光	与建筑墙面协调	勘误
427	061230112A1SC	商业	真如镇	礼尚路50号	附属灯箱	经营性	静态	L≤1m, H≤2.1m	内打光	与建筑墙面协调	勘误
428	061240101A2SC	商业	真如镇	曹杨路2212号迷你cc自助仓	附属展示牌	经营性	静态	L≤4.8m, H≤14.9m	外打光	与建筑墙面协调	保留
429	061240102A2SC	商业	真如镇	曹杨路2212号迷你cc自助仓	附属展示牌	经营性	静态	L≤4.8m, H≤14.9m	外打光	与建筑墙面协调	保留
430	061240103A2SC	商业	真如镇	曹杨路2212号迷你cc自助仓	附属展示牌	经营性	静态	L≤4.8m, H≤14.9m	外打光	与建筑墙面协调	保留
431	061240104A2SC	商业	真如镇	曹杨路2212号迷你cc自助仓	附属展示牌	经营性	静态	L≤4.8m, H≤14.9m	外打光	与建筑墙面协调	保留
432	061250101A8SC	商业	真如镇	真北路2051号锦江之星	其它附属式	经营性	静态	L≤35m, H≤2m	内打光	与建筑墙面协调	保留
433	061250102A8SC	商业	真如镇	真北路2051号锦江之星	其它附属式	经营性	静态	L≤35m, H≤2m	内打光	与建筑墙面协调	保留
434	061260101A2SC	商业	真如镇	真北路2022号中环云睿酒店	附属展示牌	经营性	静态	L≤8m, H≤13m	外打光	与建筑墙面协调	调整
435	061270101A1SS	商业（中型）	真如镇	大渡河路2109-2155号中亚商场	附属灯箱	自设性	静态	L≤5m, H≤4m	内打光	与建筑墙面协调	新增
436	061270102A1SS	商业（中型）	真如镇	大渡河路2109-2155号中亚商场	附属灯箱	自设性	静态	L≤9m, H≤4m	内打光	与建筑墙面协调	新增
437	061270103A1SS	商业（中型）	真如镇	大渡河路2109-2155号中亚商场	附属灯箱	自设性	静态	L≤9m, H≤4m	内打光	与建筑墙面协调	新增
438	061270104A1SS	商业（中型）	真如镇	大渡河路2109-2155号中亚商场	附属灯箱	自设性	静态	L≤9m, H≤4m	内打光	与建筑墙面协调	新增
439	061270105A1SS	商业（中型）	真如镇	大渡河路2109-2155号中亚商场	附属灯箱	自设性	静态	L≤9m, H≤4m	内打光	与建筑墙面协调	新增
440	061270106A1SS	商业（中型）	真如镇	大渡河路2109-2155号中亚商场	附属灯箱	自设性	静态	L≤9m, H≤4m	内打光	与建筑墙面协调	新增
441	061270107A1SS	商业（中型）	真如镇	大渡河路2109-2155号中亚商场	附属灯箱	自设性	静态	L≤9m, H≤4m	内打光	与建筑墙面协调	新增
442	061270108A1SS	商业（中型）	真如镇	大渡河路2109-2155号中亚商场	附属灯箱	自设性	静态	L≤9m, H≤4m	内打光	与建筑墙面协调	新增
443	061270109A1SS	商业（中型）	真如镇	大渡河路2109-2155号中亚商场	附属灯箱	自设性	静态	L≤9m, H≤4m	内打光	与建筑墙面协调	新增
444	061280101A1SP	文化	真如镇	铜川路1869号普陀区美术馆	附属灯箱	公益性	静态	L≤12m, H≤1.5m	内打光	与建筑墙面协调	新增
445	061280102A1SP	文化	真如镇	铜川路1869号普陀区美术馆	附属灯箱	公益性	静态	L≤4m, H≤1.5m	内打光	与建筑墙面协调	新增

附表4：户外广告规划点位一览表

序号	点位编号	建筑类型	街镇	地址	设施类型	设施性质	刊播形式	尺寸	照明	色彩	备注
446	061400101A1SP	商业	长征镇	真光路1288号百联中环购物广场	附属灯箱	公益性	静态	L≤4m, H≤7.5m	内打光	与建筑墙面协调	调整
447	061400102A1SC	商业	长征镇	真光路1288号百联中环购物广场	附属灯箱	经营性	静态	L≤7.5m, H≤5.5m	内打光	与建筑墙面协调	调整
448	061400103A1SC	商业	长征镇	真光路1288号百联中环购物广场	附属灯箱	经营性	静态	L≤4m, H≤7.5m	内打光	与建筑墙面协调	调整
449	061400104A1SC	商业	长征镇	真光路1288号百联中环购物广场	附属灯箱	经营性	静态	L≤7.5m, H≤5.5m	内打光	与建筑墙面协调	调整
450	061400105A1SC	商业	长征镇	真光路1288号百联中环购物广场	附属灯箱	经营性	静态	L≤4m, H≤7.5m	内打光	与建筑墙面协调	调整
451	061400106A1SC	商业	长征镇	真光路1288号百联中环购物广场	附属灯箱	经营性	静态	L≤7.5m, H≤5.5m	内打光	与建筑墙面协调	调整
452	061400107A1SC	商业	长征镇	真光路1288号百联中环购物广场	附属灯箱	经营性	静态	L≤4m, H≤7.5m	内打光	与建筑墙面协调	调整
453	061400108A1SC	商业	长征镇	真光路1288号百联中环购物广场	附属灯箱	经营性	静态	L≤4m, H≤7.5m	内打光	与建筑墙面协调	调整
454	061400109A1SC	商业	长征镇	真光路1288号百联中环购物广场	附属灯箱	经营性	静态	L≤7.5m, H≤5.5m	内打光	与建筑墙面协调	调整
455	061400110A1SC	商业	长征镇	真光路1288号百联中环购物广场	附属灯箱	经营性	静态	L≤4m, H≤7.5m	内打光	与建筑墙面协调	调整
456	061400111A1SC	商业	长征镇	真光路1288号百联中环购物广场	附属灯箱	经营性	静态	L≤7.5m, H≤5.5m	内打光	与建筑墙面协调	调整
457	061400112A1SC	商业	长征镇	真光路1288号百联中环购物广场	附属灯箱	经营性	静态	L≤4m, H≤7.5m	内打光	与建筑墙面协调	调整
458	061400113A1SC	商业	长征镇	真光路1288号百联中环购物广场	附属灯箱	经营性	静态	L≤7.5m, H≤5.5m	内打光	与建筑墙面协调	调整
459	061400114A1SC	商业	长征镇	真光路1288号百联中环购物广场	附属灯箱	经营性	静态	L≤4m, H≤7.5m	内打光	与建筑墙面协调	调整
460	061400115A1SC	商业	长征镇	真光路1288号百联中环购物广场	附属灯箱	经营性	静态	L≤4m, H≤7.5m	内打光	与建筑墙面协调	调整
461	061400201A2SC	商业	长征镇	梅川路1258号迪卡侬	附属展示牌	经营性	静态	L≤5.5m, H≤7m	外打光	与建筑墙面协调	调整
462	061400202A2SC	商业	长征镇	梅川路1258号迪卡侬	附属展示牌	经营性	静态	L≤5.5m, H≤7m	外打光	与建筑墙面协调	调整
463	061400203A2SC	商业	长征镇	梅川路1258号迪卡侬	附属展示牌	经营性	静态	L≤5.5m, H≤7m	外打光	与建筑墙面协调	调整
464	061400204A2SC	商业	长征镇	梅川路1258号迪卡侬	附属展示牌	经营性	静态	L≤5.5m, H≤7m	外打光	与建筑墙面协调	调整
465	061400205A2SC	商业	长征镇	梅川路1258号迪卡侬	附属展示牌	经营性	静态	L≤5.5m, H≤7m	外打光	与建筑墙面协调	调整
466	061400206A2SC	商业	长征镇	梅川路1258号迪卡侬	附属展示牌	经营性	静态	L≤5.5m, H≤7m	外打光	与建筑墙面协调	调整
467	061400207A2SP	商业	长征镇	梅川路1258号迪卡侬	附属展示牌	公益性	静态	L≤5.5m, H≤7m	外打光	与建筑墙面协调	调整
468	061400208A2SC	商业	长征镇	梅川路1318号百安居	附属展示牌	经营性	静态	L≤5.8m, H≤2.5m	外打光	与建筑墙面协调	保留
469	061400209A2SC	商业	长征镇	梅川路1318号百安居	附属展示牌	经营性	静态	L≤5.8m, H≤2.5m	外打光	与建筑墙面协调	保留
470	061400210A2SC	商业	长征镇	梅川路1318号百安居	附属展示牌	经营性	静态	L≤5.8m, H≤2.5m	外打光	与建筑墙面协调	保留
471	061400211A2SC	商业	长征镇	梅川路1318号百安居	附属展示牌	经营性	静态	L≤5.8m, H≤2.5m	外打光	与建筑墙面协调	保留
472	061400212A2SC	商业	长征镇	梅川路1318号百安居	附属展示牌	经营性	静态	L≤5.8m, H≤2.5m	外打光	与建筑墙面协调	保留

附表4：户外广告规划点位一览表

序号	点位编号	建筑类型	街镇	地址	设施类型	设施性质	刊播形式	尺寸	照明	色彩	备注
473	061410101A3DC	商业	长征镇	金沙江路1685号118广场	附属电子显示装置类	经营性	动态	L≤16m, H≤9m	LED	/	保留
474	061410102A2SC	商业	长征镇	金沙江路1685号118广场	附属展示牌	经营性	静态	L≤10m, H≤12m	外打光	与建筑墙面协调	新增
475	061410103A2SC	商业	长征镇	金沙江路1685号118广场	附属展示牌	经营性	静态	L≤10m, H≤5m	外打光	与建筑墙面协调	新增
476	061410104A2SC	商业	长征镇	金沙江路1685号118广场	附属展示牌	经营性	静态	L≤10m, H≤5m	外打光	与建筑墙面协调	新增
477	061410105A2SC	商业	长征镇	金沙江路1685号118广场	附属展示牌	经营性	静态	L≤10m, H≤5m	外打光	与建筑墙面协调	新增
478	061410106A2SP	商业	长征镇	金沙江路1685号118广场	附属展示牌	公益性	静态	L≤3m, H≤12m	外打光	与建筑墙面协调	新增
479	061410107A2SC	商业	长征镇	金沙江路1685号118广场	附属展示牌	经营性	静态	L≤9m, H≤13.5m	外打光	与建筑墙面协调	新增
480	061410108A2SC	商业	长征镇	金沙江路1685号118广场	附属展示牌	经营性	静态	L≤8m, H≤8m	外打光	与建筑墙面协调	新增
481	061410109A2SC	商业	长征镇	金沙江路1685号118广场	附属展示牌	经营性	静态	L≤8m, H≤8m	外打光	与建筑墙面协调	新增
482	061410110A2SC	商业	长征镇	金沙江路1685号118广场	附属展示牌	经营性	静态	L≤6m, H≤9m	外打光	与建筑墙面协调	新增
483	061410111A2SC	商业	长征镇	金沙江路1685号118广场	附属展示牌	经营性	静态	L≤6m, H≤9m	外打光	与建筑墙面协调	新增
484	061410112A2SC	商业	长征镇	金沙江路1685号118广场	附属展示牌	经营性	静态	L≤11m, H≤12m	外打光	与建筑墙面协调	新增
485	061410113A2SC	商业	长征镇	金沙江路1685号118广场	附属展示牌	经营性	静态	L≤8m, H≤14m	外打光	与建筑墙面协调	新增
486	061410114A2SC	商业	长征镇	金沙江路1685号118广场	附属展示牌	经营性	静态	L≤3m, H≤13m	外打光	与建筑墙面协调	新增
487	061410115A2SC	商业	长征镇	金沙江路1685号118广场	附属展示牌	经营性	静态	L≤3m, H≤13m	外打光	与建筑墙面协调	新增
488	061420101I1SC	商业（大型）	长征镇	长征镇214街坊14丘中信泰富科技财富广场	独立灯箱	经营性	静态	L≤3m, H≤1.6m	内打光	与周围环境协调	调整
489	061420102I1SC	商业（大型）	长征镇	长征镇214街坊14丘中信泰富科技财富广场	独立灯箱	经营性	静态	L≤3m, H≤1.6m	内打光	与周围环境协调	调整
490	061420103I1SC	商业（大型）	长征镇	长征镇214街坊14丘中信泰富科技财富广场	独立灯箱	经营性	静态	L≤3m, H≤1.6m	内打光	与周围环境协调	调整
491	061420104I1SC	商业（大型）	长征镇	长征镇214街坊14丘中信泰富科技财富广场	独立灯箱	经营性	静态	L≤3m, H≤1.6m	内打光	与周围环境协调	保留
492	061420105I1SC	商业（大型）	长征镇	长征镇214街坊14丘中信泰富科技财富广场	独立灯箱	经营性	静态	L≤3m, H≤1.6m	内打光	与周围环境协调	调整
493	061420106I1SC	商业（大型）	长征镇	长征镇214街坊14丘中信泰富科技财富广场	独立灯箱	经营性	静态	L≤3m, H≤1.6m	内打光	与周围环境协调	调整
494	061420107I1SC	商业（大型）	长征镇	长征镇214街坊14丘中信泰富科技财富广场	独立灯箱	经营性	静态	L≤3m, H≤1.6m	内打光	与周围环境协调	调整
495	061420108A1SC	商业（大型）	长征镇	长征镇214街坊14丘中信泰富科技财富广场	附属灯箱	经营性	静态	L≤10m, H≤2m	内打光	与建筑墙面协调	保留
496	061420109A1SC	商业（大型）	长征镇	长征镇214街坊14丘中信泰富科技财富广场	附属灯箱	经营性	静态	L≤10m, H≤2m	内打光	与建筑墙面协调	保留
497	061420110A1SC	商业（大型）	长征镇	长征镇214街坊14丘中信泰富科技财富广场	附属灯箱	经营性	静态	L≤10m, H≤2m	内打光	与建筑墙面协调	保留
498	061420111A1SC	商业（大型）	长征镇	长征镇214街坊14丘中信泰富科技财富广场	附属灯箱	经营性	静态	L≤15m, H≤2m	内打光	与建筑墙面协调	保留
499	061420112A1SC	商业（大型）	长征镇	长征镇214街坊14丘中信泰富科技财富广场	附属灯箱	经营性	静态	L≤7.2m, H≤9.5m	内打光	与建筑墙面协调	保留
500	061420113A1SC	商业（大型）	长征镇	长征镇214街坊14丘中信泰富科技财富广场	附属灯箱	经营性	静态	L≤6m, H≤4.7m	内打光	与建筑墙面协调	保留
501	061420114A1SC	商业（大型）	长征镇	长征镇214街坊14丘中信泰富科技财富广场	附属灯箱	经营性	静态	L≤6m, H≤4.7m	内打光	与建筑墙面协调	保留
502	061420115A1SC	商业（大型）	长征镇	长征镇214街坊14丘中信泰富科技财富广场	附属灯箱	经营性	静态	L≤2.5m, H≤8m	内打光	与建筑墙面协调	保留
503	061420116A1SC	商业（大型）	长征镇	长征镇214街坊14丘中信泰富科技财富广场	附属灯箱	经营性	静态	L≤2.5m, H≤8m	内打光	与建筑墙面协调	保留
504	061420117A1SP	商业（大型）	长征镇	长征镇214街坊14丘中信泰富科技财富广场	附属灯箱	公益性	静态	L≤2.5m, H≤8m	内打光	与建筑墙面协调	保留
505	061430101A1SC	商业	长征镇	金沙江路2239号和美广场	附属灯箱	经营性	静态	L≤5m, H≤4m	内打光	与建筑墙面协调	保留
506	061430102A1SC	商业	长征镇	金沙江路2239号和美广场	附属灯箱	经营性	静态	L≤5m, H≤4m	内打光	与建筑墙面协调	保留
507	061430103A1SC	商业	长征镇	金沙江路2239号和美广场	附属灯箱	经营性	静态	L≤4m, H≤4m	内打光	与建筑墙面协调	保留
508	061440101A2SC	商业	长征镇	真北路988号创邑金沙谷	附属展示牌	经营性	静态	L≤7.5m, H≤9m	外打光	与建筑墙面协调	新增
509	061440102A2SC	商业	长征镇	真北路988号创邑金沙谷	附属展示牌	经营性	静态	L≤7.5m, H≤9m	外打光	与建筑墙面协调	新增

附表4：户外广告规划点位一览表

序号	点位编号	建筑类型	街镇	地址	设施类型	设施性质	刊播形式	尺寸	照明	色彩	备注
510	061450101A1SC	商业	长征镇	杨柳青路768号	附属灯箱	经营性	静态	L≤4m, H≤7m	内打光	与建筑墙面协调	保留
511	061450102A1SC	商业	长征镇	杨柳青路768号	附属灯箱	经营性	静态	L≤4m, H≤7m	内打光	与建筑墙面协调	保留
512	061450103A1SC	商业	长征镇	杨柳青路768号	附属灯箱	经营性	静态	L≤3m, H≤6m	内打光	与建筑墙面协调	新增
513	061450104A1SC	商业	长征镇	杨柳青路768号	附属灯箱	经营性	静态	L≤3m, H≤6m	内打光	与建筑墙面协调	新增
514	061460101A1SS	商业（大型）	长征镇	金沙江路1628弄绿洲中环中心	附属灯箱	自设性	静态	L≤5m, H≤4m	内打光	与建筑墙面协调	新增
515	061460102A1SS	商业（大型）	长征镇	金沙江路1628弄绿洲中环中心	附属灯箱	自设性	静态	L≤5m, H≤4m	内打光	与建筑墙面协调	新增
516	061460103A1SS	商业（大型）	长征镇	金沙江路1628弄绿洲中环中心	附属灯箱	自设性	静态	L≤5m, H≤4m	内打光	与建筑墙面协调	新增
517	061460104A1SS	商业（大型）	长征镇	金沙江路1628弄绿洲中环中心	附属灯箱	自设性	静态	L≤5m, H≤4m	内打光	与建筑墙面协调	新增
518	061460105A1SS	商业（大型）	长征镇	金沙江路1628弄绿洲中环中心	附属灯箱	自设性	静态	L≤5m, H≤4m	内打光	与建筑墙面协调	新增
519	061460106A1SS	商业（大型）	长征镇	金沙江路1628弄绿洲中环中心	附属灯箱	自设性	静态	L≤5m, H≤4m	内打光	与建筑墙面协调	新增
520	061460107A1SS	商业（大型）	长征镇	金沙江路1628弄绿洲中环中心	附属灯箱	自设性	静态	L≤5m, H≤4m	内打光	与建筑墙面协调	新增
521	061460108A1SS	商业（大型）	长征镇	金沙江路1628弄绿洲中环中心	附属灯箱	自设性	静态	L≤5m, H≤4m	内打光	与建筑墙面协调	新增
522	061600101A2SC	商业	桃浦镇	武威路1285号新邻天地广场	附属展示牌	经营性	静态	L≤5m, H≤4m	外打光	与建筑墙面协调	调整
523	061600102A3SC	商业	桃浦镇	武威路1285号新邻天地广场	附属电子显示装置类	经营性	静态	L≤8m, H≤5m	LED	/	调整
524	061600103A2SC	商业	桃浦镇	武威路1285号新邻天地广场	附属展示牌	经营性	静态	L≤5m, H≤4m	外打光	与建筑墙面协调	调整
525	061600104A2SP	商业	桃浦镇	武威路1285号新邻天地广场	附属展示牌	公益性	静态	L≤5m, H≤8m	外打光	与建筑墙面协调	保留
526	061600105A2SC	商业	桃浦镇	武威路1285号新邻天地广场	附属展示牌	经营性	静态	L≤5m, H≤8m	外打光	与建筑墙面协调	保留
527	061600106A2SC	商业	桃浦镇	武威路1285号新邻天地广场	附属展示牌	经营性	静态	L≤5m, H≤8m	外打光	与建筑墙面协调	保留
528	061600107A2SC	商业	桃浦镇	武威路1285号新邻天地广场	附属展示牌	经营性	静态	L≤5m, H≤8m	外打光	与建筑墙面协调	保留
529	061600108A2SC	商业	桃浦镇	武威路1285号新邻天地广场	附属展示牌	经营性	静态	L≤4m, H≤8m	外打光	与建筑墙面协调	保留
530	061600109A2SC	商业	桃浦镇	武威路1285号新邻天地广场	附属展示牌	经营性	静态	L≤4m, H≤8m	外打光	与建筑墙面协调	保留
531	061600110A2SC	商业	桃浦镇	武威路1285号新邻天地广场	附属展示牌	经营性	静态	L≤5m, H≤8m	外打光	与建筑墙面协调	保留
532	061600111A2SC	商业	桃浦镇	武威路1285号新邻天地广场	附属展示牌	经营性	静态	L≤5m, H≤8m	外打光	与建筑墙面协调	保留
533	061600112A2SC	商业	桃浦镇	武威路1285号新邻天地广场	附属展示牌	经营性	静态	L≤5m, H≤8m	外打光	与建筑墙面协调	保留
534	061600113A2SC	商业	桃浦镇	武威路1285号新邻天地广场	附属展示牌	经营性	静态	L≤5m, H≤8m	外打光	与建筑墙面协调	保留
535	061600114A2SC	商业	桃浦镇	武威路1285号新邻天地广场	附属展示牌	经营性	静态	L≤5m, H≤8m	外打光	与建筑墙面协调	保留
536	061600115A2SC	商业	桃浦镇	武威路1285号新邻天地广场	附属展示牌	经营性	静态	L≤4m, H≤8m	外打光	与建筑墙面协调	保留
537	061600116A2SC	商业	桃浦镇	武威路1285号新邻天地广场	附属展示牌	经营性	静态	L≤2m, H≤8m	外打光	与建筑墙面协调	保留
538	061600117A2SC	商业	桃浦镇	武威路1285号新邻天地广场	附属展示牌	经营性	静态	L≤2m, H≤8m	外打光	与建筑墙面协调	保留
539	061600118A2SC	商业	桃浦镇	武威路1285号新邻天地广场	附属展示牌	经营性	静态	L≤4m, H≤8m	外打光	与建筑墙面协调	保留
540	061600119A2SC	商业	桃浦镇	武威路1285号新邻天地广场	附属展示牌	经营性	静态	L≤4m, H≤8m	外打光	与建筑墙面协调	保留
541	061600120A2SP	商业	桃浦镇	武威路1285号新邻天地广场	附属展示牌	公益性	静态	L≤4m, H≤8m	外打光	与建筑墙面协调	保留
542	061600121A2SC	商业	桃浦镇	武威路1285号新邻天地广场	附属展示牌	经营性	静态	L≤5m, H≤4m	外打光	与建筑墙面协调	调整
543	061600122A2SC	商业	桃浦镇	武威路1285号新邻天地广场	附属展示牌	经营性	静态	L≤5m, H≤4m	外打光	与建筑墙面协调	调整
544	061600123A3SC	商业	桃浦镇	武威路1285号新邻天地广场	附属电子显示装置类	经营性	静态	L≤2m, H≤4m	LED	与建筑墙面协调	新增
545	061600124A3SC	商业	桃浦镇	武威路1285号新邻天地广场	附属电子显示装置类	经营性	静态	L≤2m, H≤4m	LED	与建筑墙面协调	新增

附表4：户外广告规划点位一览表

序号	点位编号	建筑类型	街镇	地址	设施类型	设施性质	刊播形式	尺寸	照明	色彩	备注
546	061610101A1SC	商业	桃浦镇	连亮路 368 号	附属灯箱	经营性	静态	L≤4.5m, H≤7.5m	内打光	与建筑墙面协调	保留
547	061610102A1SC	商业	桃浦镇	连亮路 368 号	附属灯箱	经营性	静态	L≤4.5m, H≤7.5m	内打光	与建筑墙面协调	保留
548	061610103A1SC	商业	桃浦镇	连亮路 368 号	附属灯箱	经营性	静态	L≤4.5m, H≤7.5m	内打光	与建筑墙面协调	保留
549	061610104A3DC	商业	桃浦镇	连亮路 368 号	附属电子显示装置类	经营性	动态	L≤18m, H≤7.5m	LED	/	保留
550	061610105A1SC	商业	桃浦镇	连亮路 368 号	附属灯箱	经营性	静态	L≤4.5m, H≤7.5m	内打光	与建筑墙面协调	保留
551	061610106A1SC	商业	桃浦镇	连亮路 368 号	附属灯箱	经营性	静态	L≤4.5m, H≤7.5m	内打光	与建筑墙面协调	保留
552	061610107A1SC	商业	桃浦镇	连亮路 368 号	附属灯箱	经营性	静态	L≤6m, H≤5.4m	内打光	与建筑墙面协调	保留
553	061610108A1SC	商业	桃浦镇	连亮路 368 号	附属灯箱	经营性	静态	L≤15m, H≤5m	内打光	与建筑墙面协调	保留
554	061610109A1SC	商业	桃浦镇	连亮路 368 号	附属灯箱	经营性	静态	L≤3m, H≤6m	内打光	与建筑墙面协调	保留
555	061610110A1SC	商业	桃浦镇	连亮路 368 号	附属灯箱	经营性	静态	L≤3m, H≤6m	内打光	与建筑墙面协调	调整
556	061610111A1SC	商业	桃浦镇	连亮路 368 号	附属灯箱	经营性	静态	L≤5m, H≤5.4m	内打光	与建筑墙面协调	保留
557	061610112A1SP	商业	桃浦镇	连亮路 368 号	附属灯箱	公益性	静态	L≤8.4m, H≤5.4m	内打光	与建筑墙面协调	调整
558	061620101A1SC	商业	桃浦镇	雪松路368号联华超市	附属灯箱	经营性	静态	L≤3m, H≤7m	内打光	与建筑墙面协调	保留
559	061620102A1SC	商业	桃浦镇	雪松路368号联华超市	附属灯箱	经营性	静态	L≤3m, H≤7m	内打光	与建筑墙面协调	保留
560	061620103A1SC	商业	桃浦镇	雪松路368号联华超市	附属灯箱	经营性	静态	L≤3m, H≤7m	内打光	与建筑墙面协调	保留
561	061620104A1SC	商业	桃浦镇	雪松路368号联华超市	附属灯箱	经营性	静态	L≤3m, H≤7m	内打光	与建筑墙面协调	保留
562	061630101A1SC	商业	桃浦镇	武威路1118号白丽生活广场	附属灯箱	经营性	静态	L≤4m, H≤10m	内打光	与建筑墙面协调	保留
563	061630102A1SC	商业	桃浦镇	武威路1118号白丽生活广场	附属灯箱	经营性	静态	L≤4m, H≤10m	内打光	与建筑墙面协调	保留
564	061630103A1SC	商业	桃浦镇	武威路1118号白丽生活广场	附属灯箱	经营性	静态	L≤4m, H≤10m	内打光	与建筑墙面协调	保留
565	061630104A1SC	商业	桃浦镇	武威路1118号白丽生活广场	附属灯箱	经营性	静态	L≤9m, H≤4m	内打光	与建筑墙面协调	保留
566	061630105A1SC	商业	桃浦镇	武威路1118号白丽生活广场	附属灯箱	经营性	静态	L≤9m, H≤4m	内打光	与建筑墙面协调	保留
567	061630106A1SC	商业	桃浦镇	武威路1118号白丽生活广场	附属灯箱	经营性	静态	L≤9m, H≤4m	内打光	与建筑墙面协调	保留
568	061630107A1SC	商业	桃浦镇	武威路1118号白丽生活广场	附属灯箱	经营性	静态	L≤9m, H≤4m	内打光	与建筑墙面协调	保留
569	061630108A1SC	商业	桃浦镇	武威路1118号白丽生活广场	附属灯箱	经营性	静态	L≤9m, H≤4m	内打光	与建筑墙面协调	保留
570	061630109A1SC	商业	桃浦镇	武威路1118号白丽生活广场	附属灯箱	经营性	静态	L≤9m, H≤4m	内打光	与建筑墙面协调	保留
571	061630110A1SC	商业	桃浦镇	武威路1118号白丽生活广场	附属灯箱	经营性	静态	L≤9m, H≤4m	内打光	与建筑墙面协调	保留
572	061630111A1SP	商业	桃浦镇	武威路1118号白丽生活广场	附属灯箱	公益性	静态	L≤9m, H≤4m	内打光	与建筑墙面协调	保留

附件

- 1 长寿路155号巴黎春天（产证）113
- 2 长寿路333号旭辉里（总平面图纸）114
- 3 长寿路258号恒达大厦（建筑立面图纸）116
- 4 中山北路2550号上海物贸大厦（建筑立面图纸）119
- 5 中山北路2052号振源大厦（建筑立面图纸）120
- 6 宜川路 60 号（建筑立面图纸）121
- 7 铜川路699弄中海环宇城（建筑立面图纸）124
- 8 大渡河路452号哪吒汽车全球旗舰体验中心（产证）125
- 9 真北路818号近铁北座（建筑立面图纸）126
- 10 金沙江路33号石古会珠宝艺术中心（产证）129
- 11 长征镇214街坊14丘号中信泰富科技财富广场（区绿化管理部门批准文件）130

长寿路155号巴黎春天

权 利 人		峻领德高商业发展（上海）有限公司	
房 地 坐 落		长寿路155、157、159号	
土 地 状 况	使用权来源	转让	
	用 途	商业	
	地 号	普陀区长寿路街道20街坊1/4丘	
	宗地(丘)面积	11757	
	使用期限	2005年3月22日至 2045年3月21日止	
	总 面 积		
	其 中	独 用 积	分 摊 积

房 屋 状 况	幢 号	详见附记
	室号或部位	详见附记
	建筑面积	详见附记
	类 型	详见附记
	用 途	详见附记
	层 数	详见附记
竣工日期	详见附记	

填证单位: 普陀区房地产登记处

面积单位: 平方米


5-10-15-995-1000

情况说明


普陀区绿化和市容管理局:

经核实,上海卓彰商业管理有限公司在长寿路及停车场入口处广告位为写字楼配套建筑,由上海金鸣置业有限公司负责建设,并委托上海卓彰商业管理有限公司进行运营管理,在上海卓彰商业管理有限公司管理红线范围内,该构筑物的产权以及使用权属于上海金鸣置业有限公司。现场图示及红线范围如下图,特

此说明。

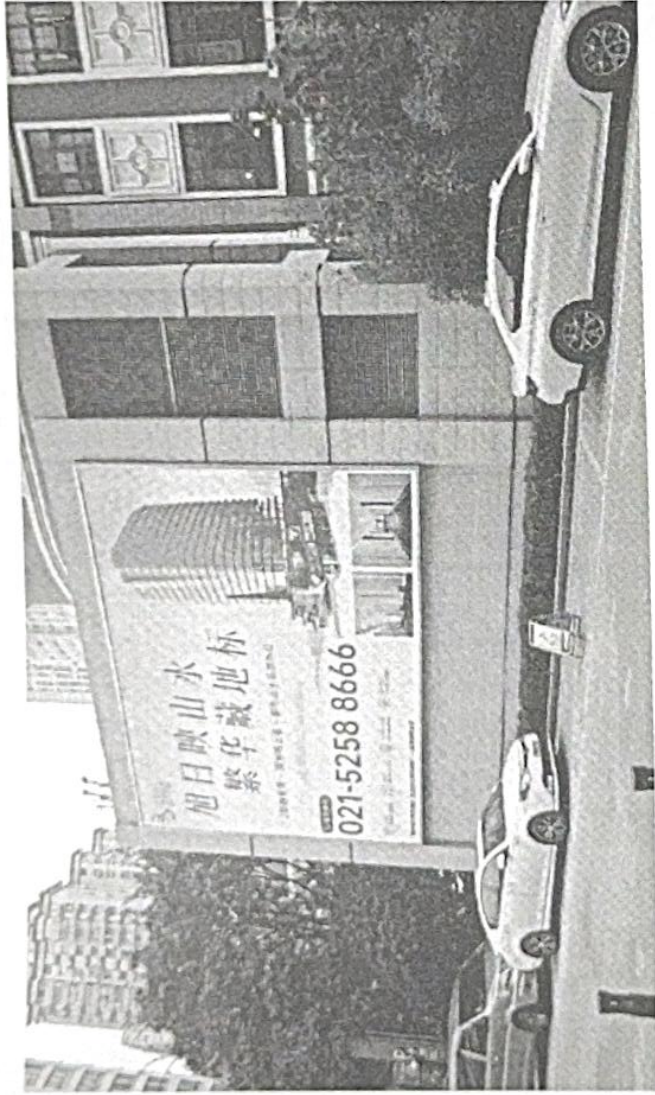

(现场图)

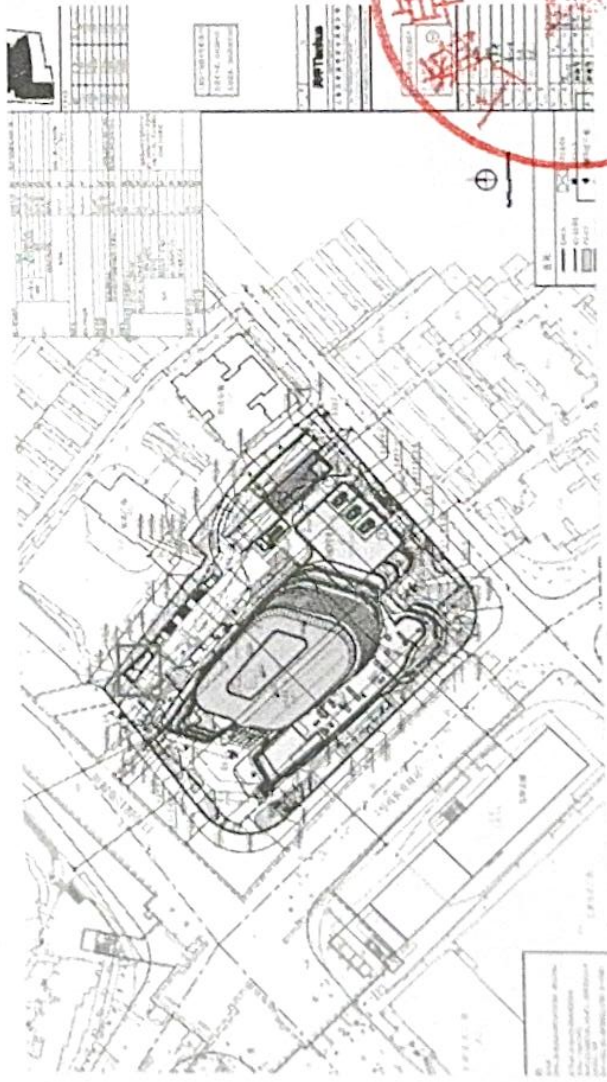


管理公司: 上海卓彰商业管理有限公司

业主公司: 上海金鸣置业有限公司



长寿路333号旭辉里

TN2201R9

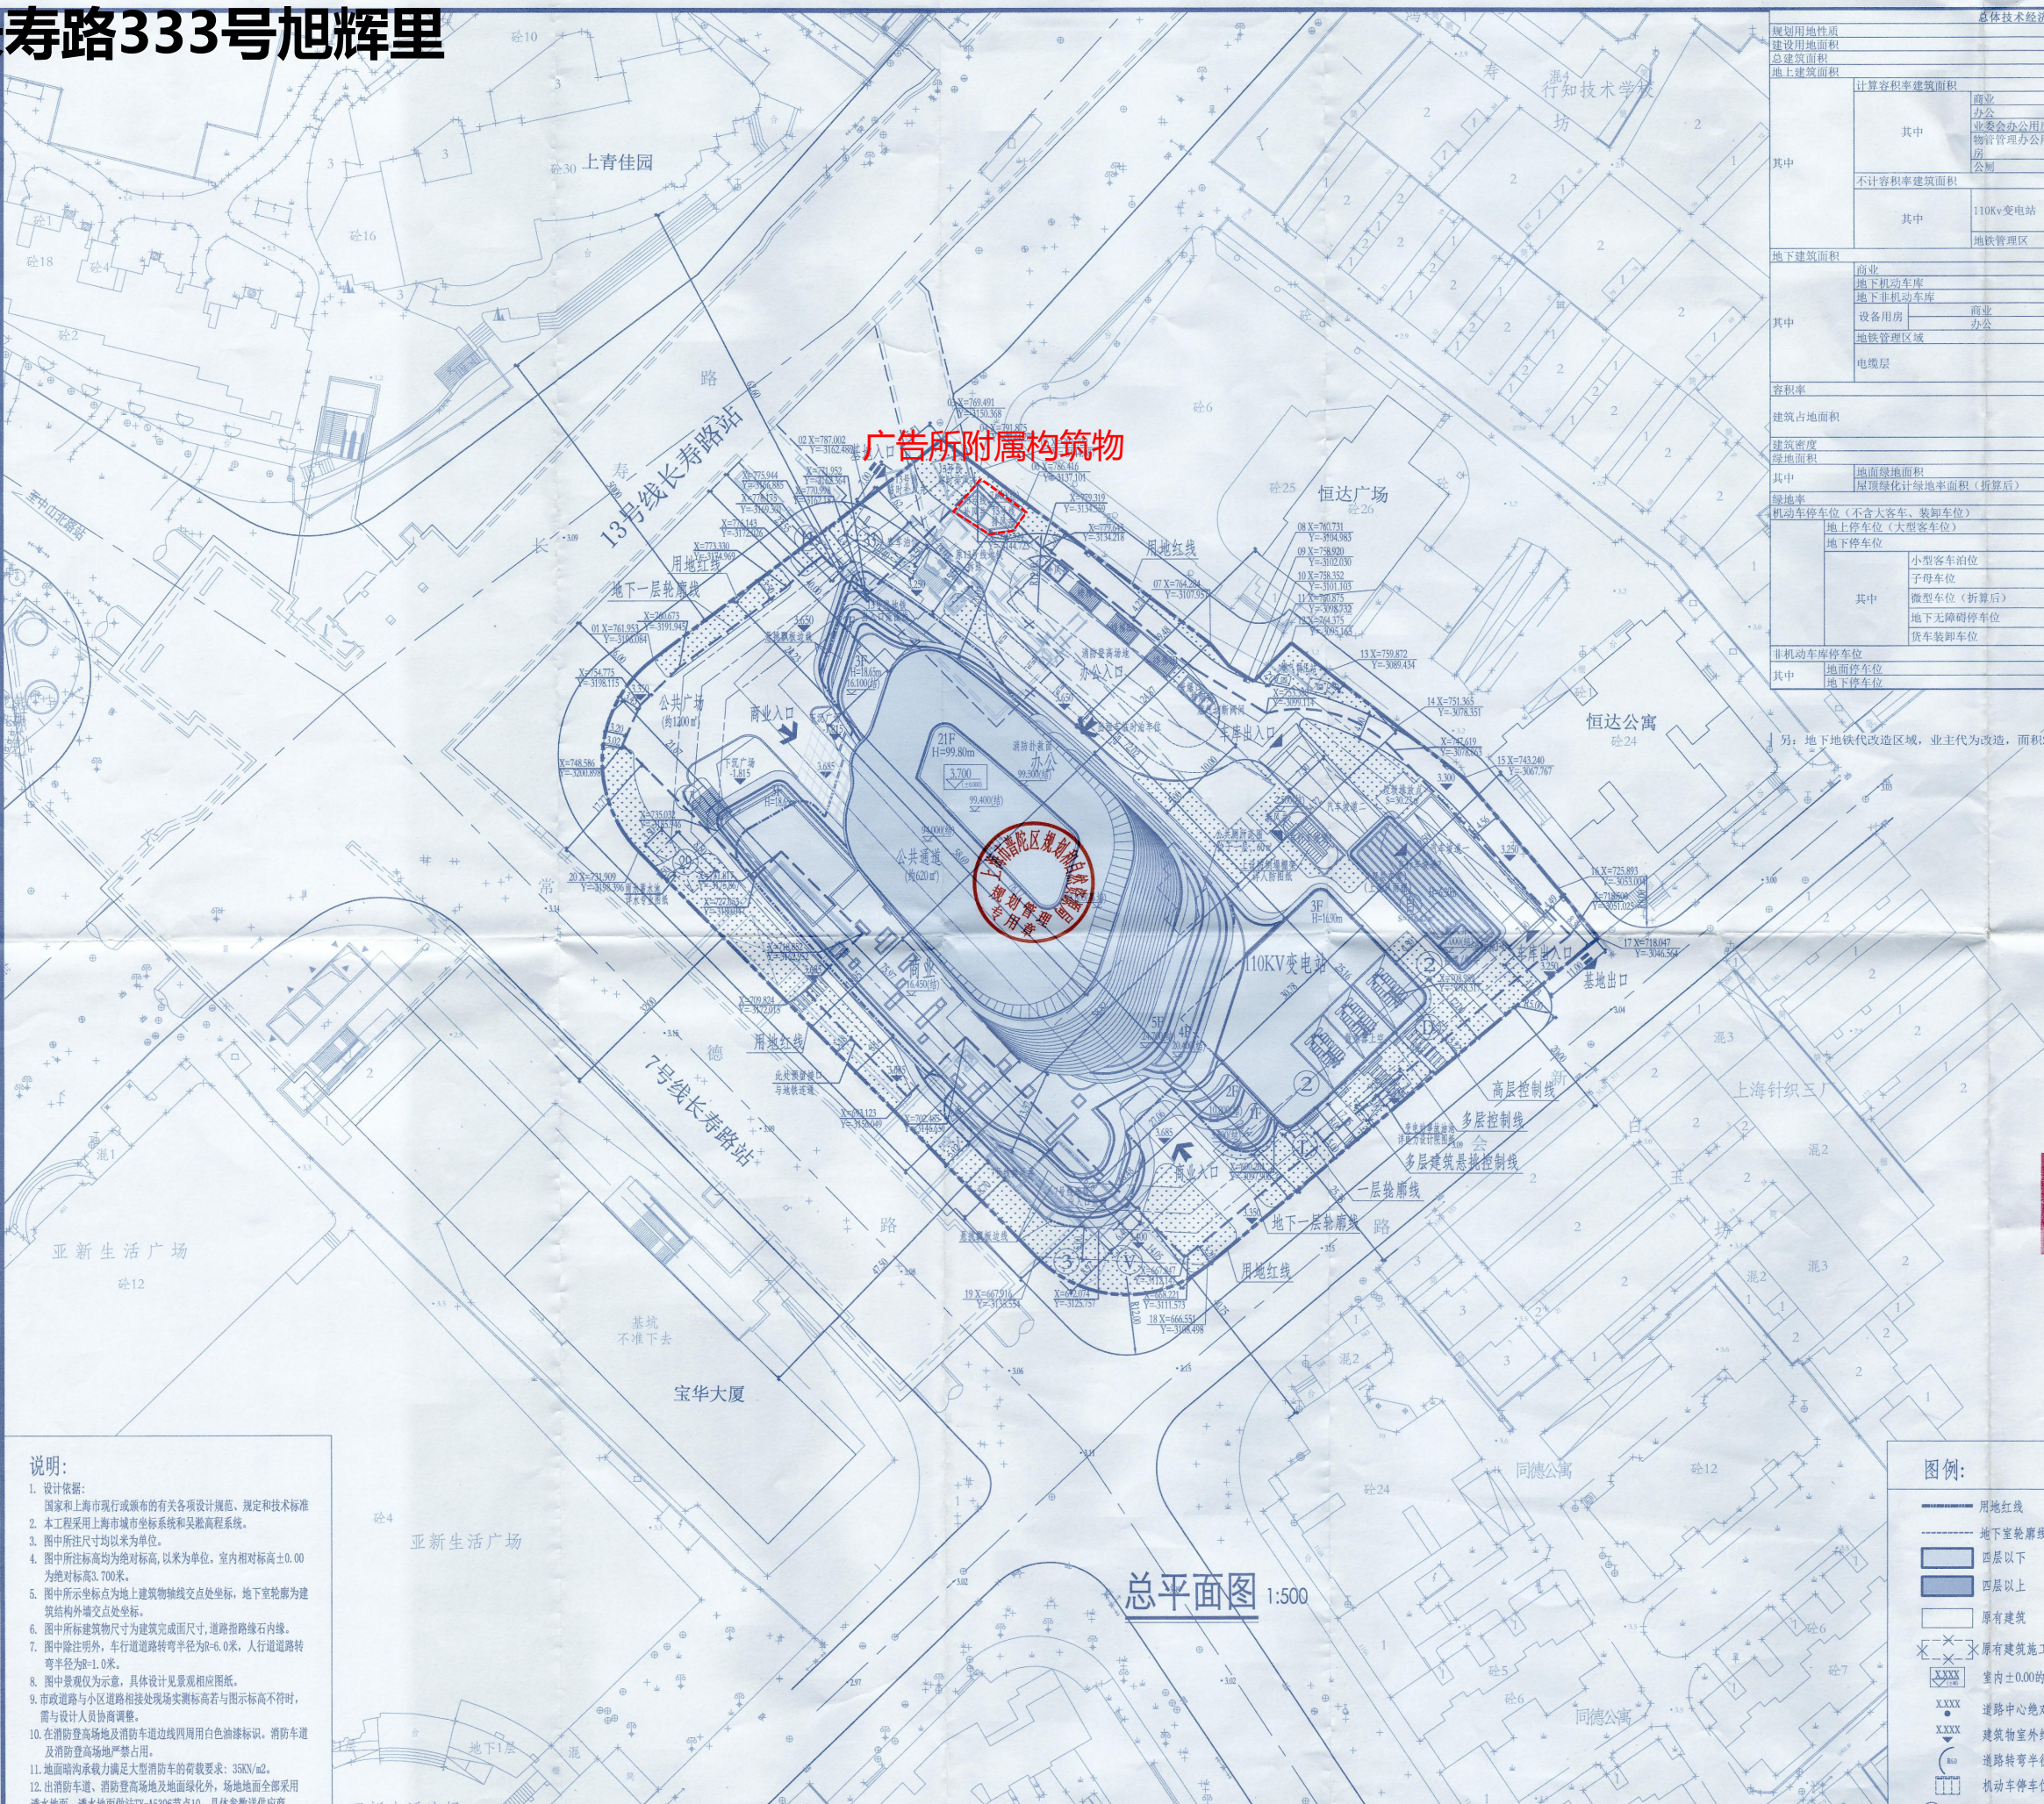

总平面图 1:500

- 说明:
1. 设计依据:
国家和上海市现行或颁布的有关各项设计规范、规定和技术标准
 2. 本工程采用上海市城市坐标系统和吴淞高程系统。
 3. 图中所注尺寸均以米为单位。
 4. 图中所注标高均为绝对标高, 以米为单位。室内相对标高±0.00为绝对标高3.700米。
 5. 图中所示坐标点为地上建筑物轴线交点坐标, 地下室轮廓为建筑轮廓外端点坐标。
 6. 图中所示建筑尺寸均为建筑完成面尺寸, 道路指路缘线内缘。
 7. 图中除注明外, 车行道道路转弯半径为R=6.0米, 人行道道路转弯半径为R=1.0米。
 8. 图中景观仅为示意, 具体设计见景观相应图纸。
 9. 市政道路与小区道路相接处现场实测标高若与图示标高不符时, 需与设计人员协商调整。
 10. 在消防登高场地及消防车边线四周用白色油漆标识。消防车道及消防登高场地严禁占用。
 11. 地面荷载满足满足消防车的荷载要求: 35kN/m²。
 12. 出消防车道、消防登高场地及地面绿化外, 场地地面全部采用透水地面, 透水地面做法TV-A5306节点10, 具体参数详供应商。
 13. 节能计算结论: 详见节能计算报告书。

总体技术经济指标表				备注
规划用地性质	商业	11647.90	m ²	
建设用地面积		79669.54	m ²	
总建筑面积		47940.54	m ²	
地上建筑面积		45426.81	m ²	
其中	计算容积率建筑面积	45426.81	m ²	
	商业	9085.36	m ²	
	办公	36086.11	m ²	
	业委会办公用房	30.00	m ²	
	物业管理办公用房	165.34	m ²	
其中	不计容积率建筑面积	60.00	m ²	
	其中	2513.73	m ²	
其中	110KV变电站	2114.69	m ²	其中电缆层433.69m ² (按地上地下层高分割 (1.8/1.4)划分)
	地铁管理区	399.04	m ²	包含人防建筑3839.3m ²
地下建筑面积	商业	31729.00	m ²	
	地下机动车库	9254.00	m ²	
	地下非机动车库	16358.62	m ²	
	设备用房	1702.38	m ²	
	商业	709.00	m ²	
	办公	2836.00	m ²	
	地铁管理区域	531.69	m ²	
其中	电缆层	337.31	m ²	按地上地下层高分割 (1.8/1.4)划分
	容积率	3.9	m ²	
建筑占地面积		5156.33	m ²	
建筑密度		44.27%		
绿地面积		2329.58	m ²	
其中	地面绿地面积	2106.65	m ²	占绿地面积90.43%>80%
	屋顶绿化绿地面积(折算后)	222.93	m ²	按花园式绿化折算率0.5
绿地率		20%		
机动车停车位(不含大客车、装卸车位)		386	辆	
其中	地上停车位(大型客车位)	1	辆	
	地下停车位	386	辆	
其中	小型客车泊位	342	辆	地面临时停车面积约110 m ² ; 100辆社会停车位设置 于地下三层; 首层设置约 620m ² 公共通道
	子母车位	22	对	
	微型车位(折算后)	3	辆	
	地下无障碍停车位	8	辆	
	货车装卸车位	3	辆	
非机动车库停车位		935	辆	
其中	地面停车位	122	辆	
	地下停车位	813	辆	

另: 地下地铁改造区域, 业主代为改造, 面积266.56m², 未计入总指标。



图例:

- 用地红线
- 地下室轮廓线
- 四层以下
- 四层以上
- 原有建筑
- 原有建筑施工时拆除
- 室内±0.00的绝对标高
- 道路中心绝对标高
- 建筑物室外绝对标高
- 道路转弯半径
- 机动车停车位
- 非机动车停车位
- 建筑高度(室外地坪起算)
- 建筑定位坐标
- 绿化
- 燃气调压站

项目名称
Project

普陀区长寿社区D5-6地块商办楼新建项目

业主
Client

上海金鸿置业有限公司

制图索引
Legend & Key

出图记录
Issue History

版次 No.	日期 Date	设计 Designer
A0201A	2017-06-15	王四喜
A0201B	2017-07-15	王四喜

比例 Scale

1:500

天华 Tianhua

www.thape.com

上海天华建筑设计有限公司
Shan Hua Architecture Planning & Engineering Limited

中国 上海市 中山南路1800号 天华科技大厦20楼
20F, 1800 Zhongshan West Rd., Shanghai 200233, P.R.C.

设计证书 License No. A131002117

所有施工图盖章须加盖本公司施工用图章后为有效施工图

审 定	丁 地
审 核	黄 浩
设计总负责	黄 浩
专业负责人	王四喜
校 对	黄 浩
设 计	王四喜
制 图	王四喜

建 筑	强 电	给 水	暖 通	环 保
结 构	强 电	给 水	暖 通	环 保
给 排 水	强 电	给 水	暖 通	环 保
燃 气	强 电	给 水	暖 通	环 保
室 内	强 电	给 水	暖 通	环 保

项目编号
Project No. TH16032006

设计类别
Category 土 建

设计阶段
Design Stage 总 图

日期
Date 2018-01-25

图 纸 编 号
Drawing No. A0201D

长寿路258号恒达大厦

长寿路外立面装修街道备案说明

外立面改造由来：

在 2023 年 4 月，由于（恒达大厦）原外立面外挂墙面装饰板因长期缺乏维护而导致的脱落现象，虽然未造成人员伤亡，但已形成显著的安全隐患。同年 5 月，街道、居委、物业、业主（永乐家电）以及使用方（静源）五方共同召开会议，经协商决定由业主（永乐家电）负责对外立面进行必要的修缮工作。鉴于业主（永乐家电）目前存在的资金问题，经街道协调，暂由使用方（静源）代为出资进行外立面的整改和修缮工作，并将相关方案提交至街道进行审核。

为积极响应区政府关于打造长寿路商业一条街的精神，鉴于恒达大厦作为长寿路重要商业体之一的重要地位，我们与街道及业主进行了持续的沟通与协商，共同制定了（恒达大厦外立面改建）的项目方案。现特向街道方面提交备案申请，以便获得相关部门的认可与支持。

根据区政府打造长寿路商业一条街，差异化经营、破圈联动的指示和建议，我们参考周边商业体建筑风格和主要经营项目，将恒达大厦定位为体育、娱乐、餐饮、休闲为一体的综合性商业体，不去与边上零售业形成冲突，在外立面的风格上，我们参考了鸿寿坊的旧上海风格并结合了现代简约的元素做了设计，考虑到安全性方面，我们选用了外墙晶石漆，杜绝掉落的风险。

在确定了恒达大厦外立面改建的项目方案后，我们团队迅速投入到后续的实施工作中。为了确保工程的质量和进度，我们特别邀请了业界知名的建筑设计团队和施工团队，共同参与这个重要项目。

在施工开始前，我们与街道、居委、物业、业主和使用方进行了多次深入的沟通和协调，确保各方对改建方案有充分的理解和认同。同时，我们也积极与周边商户和居民进行沟通，以减少改建过程中可能产生的扰民情况。

改建工作自同年 6 月起正式启动。施工团队严格按照设计方案进行施工，确保每一步都符合安全、环保和美观的要求。在外墙晶石漆的选择上，我们特别注重其耐久性和抗压性能，以确保改建后的外立面能够长期保持美观和安全。

在施工期间，我们定期对工程进度和质量进行检查和评估，及时发现并解决问题。同时，我们也积极与街道、居委、物业、业主和使用方保持沟通，确保各方对改建工作的进展有充分的了解。

经过几个月的紧张施工，恒达大厦的外立面改建工作于同年 10 月顺利完成。新的外立面设计独特，风格典雅，不仅符合了区政府打造长寿路商业一条街的要求，也提升了恒达大厦的整体形象和商业价值。

改建后的恒达大厦，凭借其独特的外观和优越的地理位置，迅速吸引了众多体育、娱乐、餐饮、休闲品牌的入驻。

这些品牌的入驻，不仅丰富了恒达大厦的商业业态，也带动了周边商业的繁荣和发展。

作为这个项目的参与者和见证者，我们深感荣幸和自豪。我们相信，在街道、居委、物业、业主和使用方的共同努力下，恒达大厦将继续焕发新的生机和活力，为长寿路商业一条街的发展贡献更大的力量。

外立面效果：（见附件一）

外立面里面图纸：（见附件二）

建筑平面图：（见附件三）


汇报人：



日期： 2024. 7. 20.



长寿路258号恒达大厦

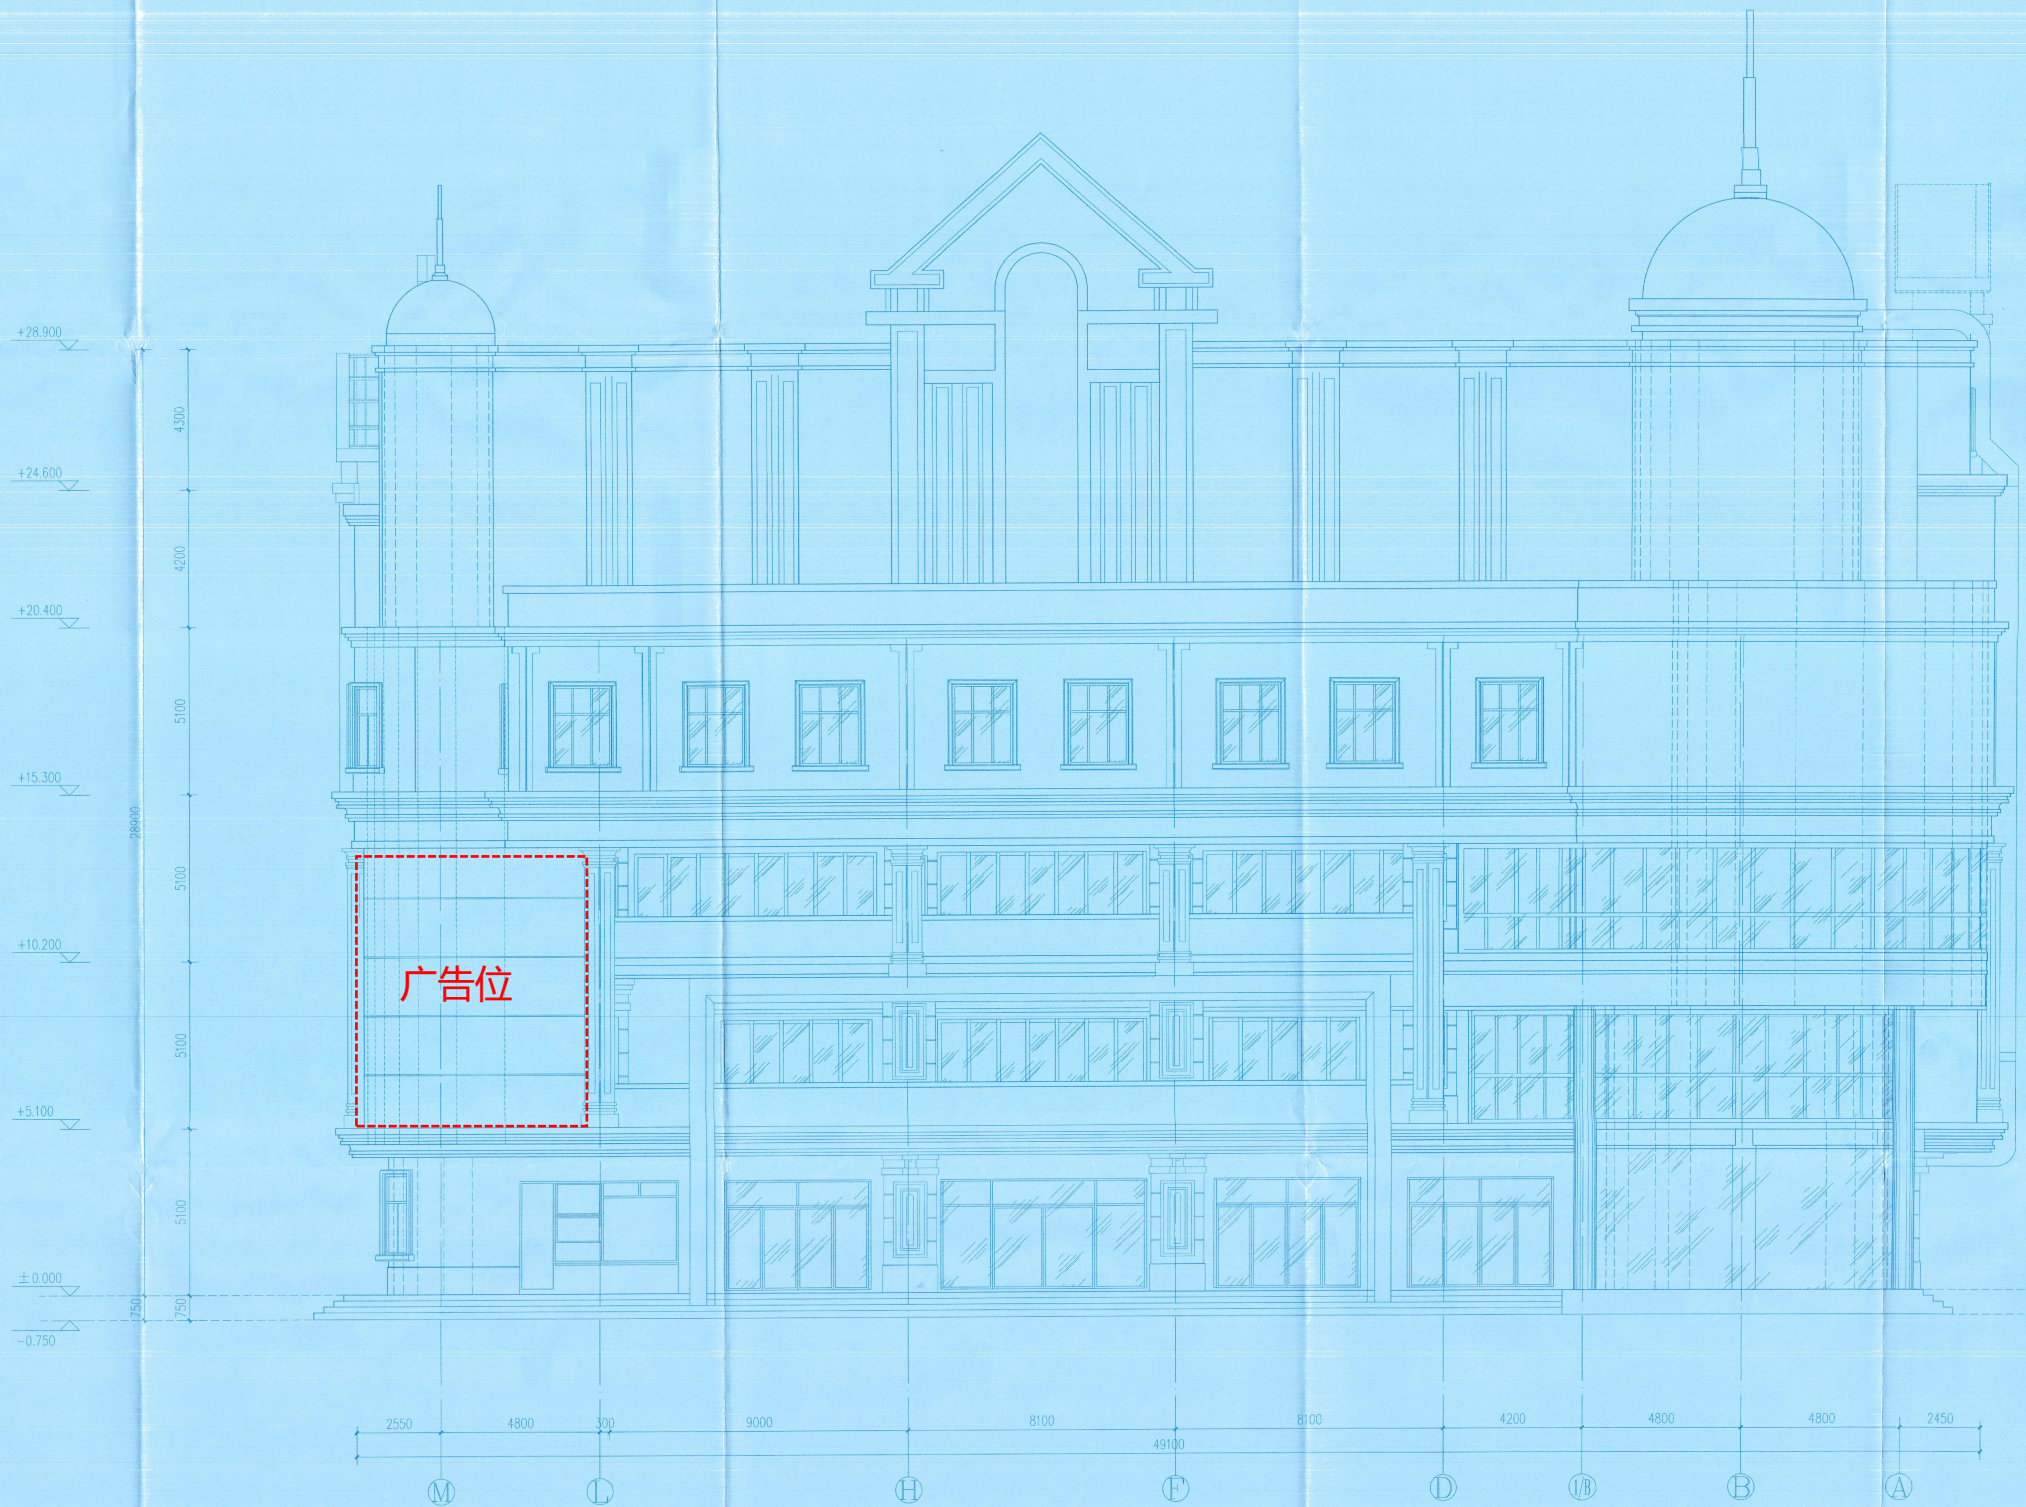

外立面(M~A)轴 1:100

审	图	徐晓东	徐晓东
项目负责人	朱文亮	朱文亮	朱文亮
专业负责人	朱文亮	朱文亮	朱文亮
审	核	孙鸿雁	孙鸿雁
校	对	魏俊	魏俊
设	计	付	付

建设单位
上海静源房地产开发有限公司
项目名称
恒达大厦外立面装饰项目

子 项
图 名
外立面(M~A)轴

工程 编号	图 名	专业	建筑
比例	1:100	版数	A
日期	图号	图号	图号

工程负责人	朱文亮
设计人	朱文亮
审核人	孙鸿雁
校对人	魏俊
设计人	付

长寿路258号恒达大厦



外立面⑨~②轴 1:100




上海申康建筑设计规划有限公司
SHK URBAN CONSTRUCTION PLANNING & DESIGN CO., LTD.

工程设计证书
A231014566

审 查	徐晓东	审核	朱文龙
项目负责人	朱文龙	审核	朱文龙
专业负责人	朱文龙	审核	朱文龙
审 核	孙列强	审核	孙列强
校 对	魏 俊	审核	魏 俊
设 计	付 颖	审核	付 颖
建设单位	上海恒达房地产开发有限公司		
项目名称	恒达大厦外立面装饰项目		
子 项			
图 名	外立面⑨~②轴		
工程编号			
阶段	施工图	专业	建筑
比例	1:100	版数	A
日期		图号	建筑04

过章章

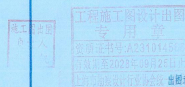

本图章有效

中山北路2550号上海物贸大厦




广告位

注1. 外样全部贴面砖, 珍珠白新面砖,
规格及贴法处理待产品落实后商定.
注2. 玻璃幕墙为进口, 图纸待生产厂家
落实后商定.

上海物资贸易中心	
北楼南立面	
(底层及北楼房)	
设计负责人	设计
校核	校核
审核	审核
制图	制图
日期	1994.5.23
比例	1:100
图名	北楼南立面
图号	JZ-216-6

中山北路2052号振源大厦

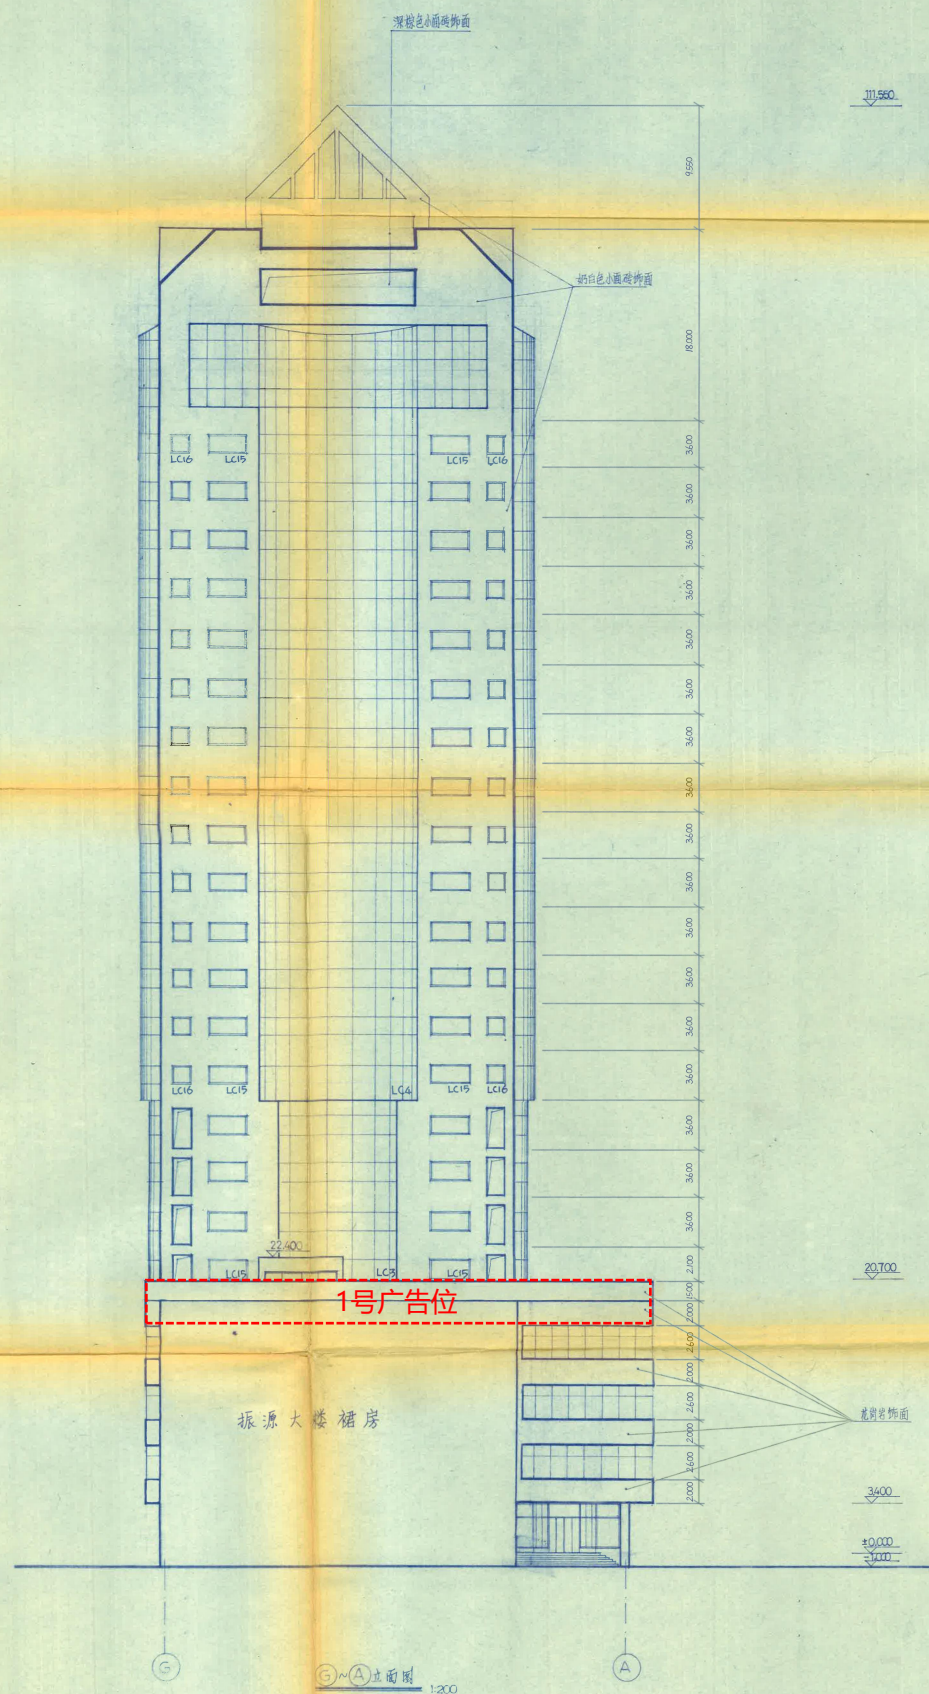

附件 5

长寿路街道限额以下小型建设工程施工备案表

工程名称	振源大厦外立面	项目编码	202004
建设地点	中山北路2052号(近镇平路)	所在镇、街道	长寿街道
建筑面积	80m ²	建安造价(万元)	50万
备案内容	玻璃幕墙的改造		
建设单位	上海晶狮广告有限公司	联系人、电话	徐巍 13201767962
设计单位	上海劲松建筑设计有限公司	联系人、电话	郑玉莲
施工单位	上海索能装饰工程有限公	联系人、电话	夏文
监理单位	上海建磊工程顾问有限公司	联系人、电话	
建设单位(盖章):	街镇管理部门意见:		
法定代表人(盖章):	受理人: 审核人: 盖章: 2020年6月1日		
街镇政府意见:			
盖章: 2020年6月1日			

注: 1、本表一式二份, 建设单位、街镇管理部门各一份;
2、项目编号由街镇管理部门填写。

工程名称	宜川路50~58号60号		项目编码	
建设地点	宜川路50~58号60号		(近	路)
建筑面积	298M ²		建安造价 (万元)	97
建设单位	上海大进建筑劳务有限公司	联系人、电话	陈恒林 13801675888	
设计单位	上海大进建筑劳务有限公司	联系人、电话	白云 13661923176	
施工单位	上海大进建筑劳务有限公司	联系人、电话	何志 18701953396	
监理单位		联系人、电话		

备案内容:

法定代表人: 黄亚林


施工单位盖章: 

2024年12月16日


居委会意见:	城管中队意见:
已告知负责人:	已告知负责人:
1、不得改动建筑主体和承重结构和调整使用功能;	1、不得改动建筑主体和承重结构和调整使用功能;
2、禁止在居民区住宅楼、未配套设立专用烟道的商住综合楼以及商住综合楼内与居住层相邻的商业楼层内新建、改建、扩建产生油烟、异味、废气的餐饮服务项目。	2、禁止在居民区住宅楼、未配套设立专用烟道的商住综合楼以及商住综合楼内与居住层相邻的商业楼层内新建、改建、扩建产生油烟、异味、废气的餐饮服务项目。
受理人:	受理人:
审核人:	审核人:
盖章:	盖章:
年 月 日	年 月 日

安全办意见:	社区管理办意见:
已告知负责人安全生产、安全施工等有关事项。	已告知负责人安全生产、安全施工等有关事项。
受理人:	受理人:
审核人:	审核人:
盖章:	盖章:
年 月 日	年 月 日

注: 1. 本表一式肆份, 居委会、城管中队、安全办、管理办各一份;
2. 社区管理办统一管理所有工程, 并填写项目编号;
3. 此表适用于街道各居民区房屋修缮、成套化改造、旧房折房、加装电、气管更换、电表光明等在辖区范围内所有工程。

 [illegible][illegible]

宜川路 60 号

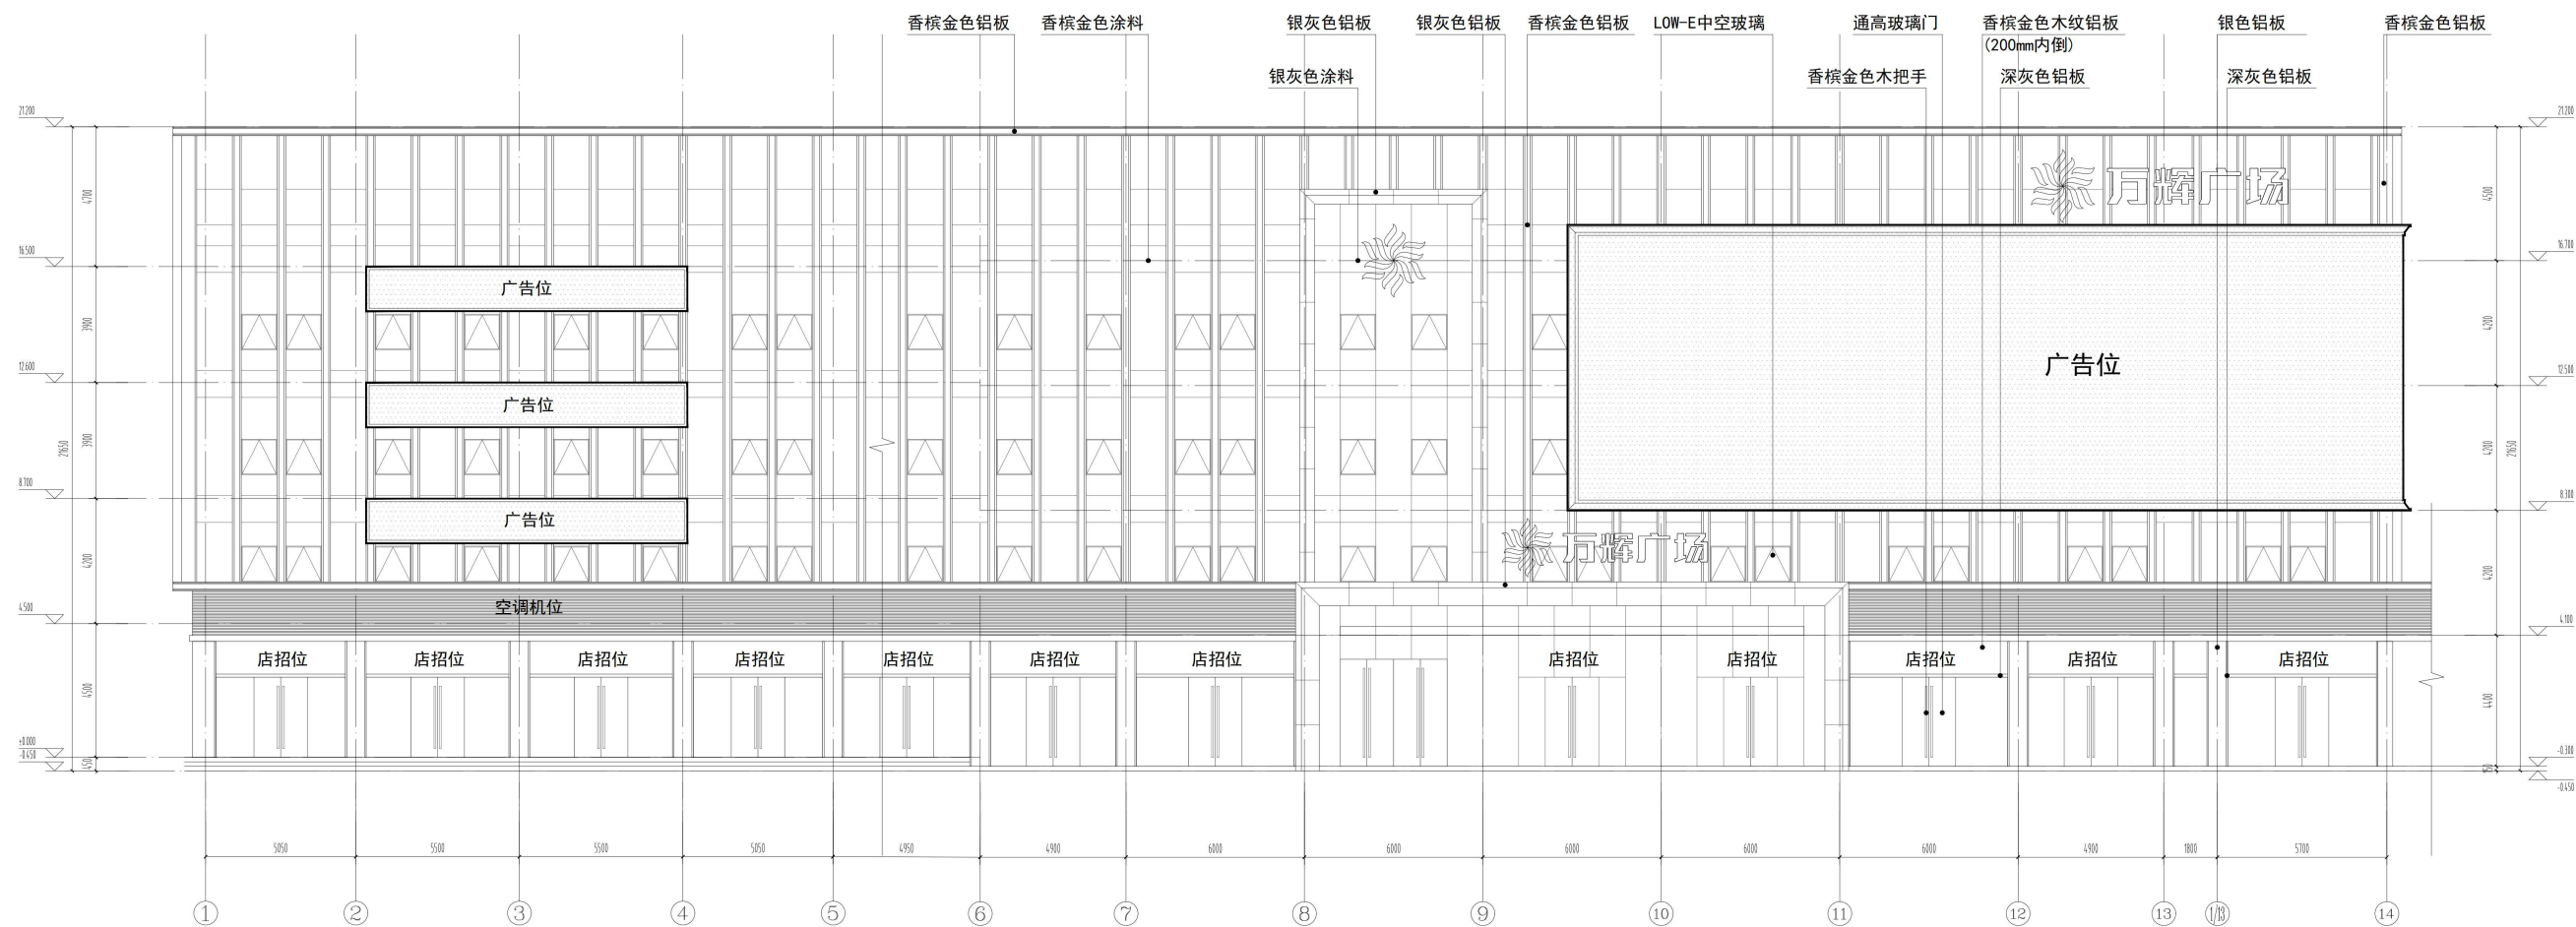

①轴-⑭轴立面图 1:100

修订 (本图升版后, 以最后版本为准)		
版次 REV	升版原因 CAUSE	日期 DATE



执业注册师签章 REGISTERED SIGN

单位出图签章 ABROAD SIGN

执业注册师签章 REGISTERED SIGN

建设单位名称 CONSTRUCTION UNIT
上海万辉城商业管理有限公司

工程名称 PROJECT TITLE	宜川路60号改造工程
--------------------	------------

单体名称 UNIT TITLE 宜川路60号改造工程

图纸名称 DRAWING TITLE

①轴-⑭轴立面图

審定 AUTHORIZED BY	
審核 CHECKED BY	李

AUDITED BY	陈伟山
项目负责人 PROJECT DIRECTOR	白云

专业负责人 PROJECT IN-CHARGE	黄宗燕	黄宗燕
----------------------------	-----	-----

校 对 CHECKED BY	黄宗燕	黄宗燕
设 计 DESIGNED BY	王静	王静


DESIGNED BY
制 图
BY

工程设计出图专用章(电子)


工程编号 PROJECT NO.	2024-(2)-007	阶段 STAGE	施工图
专业 SPECIALTY	建筑	资质证书号 QUALIFICATION NO.	A231002710
图号 DRAWING NO.			01

比例	1:100	日期	2024.09
SCALE		DATE	

铜川路699弄中海环宇城

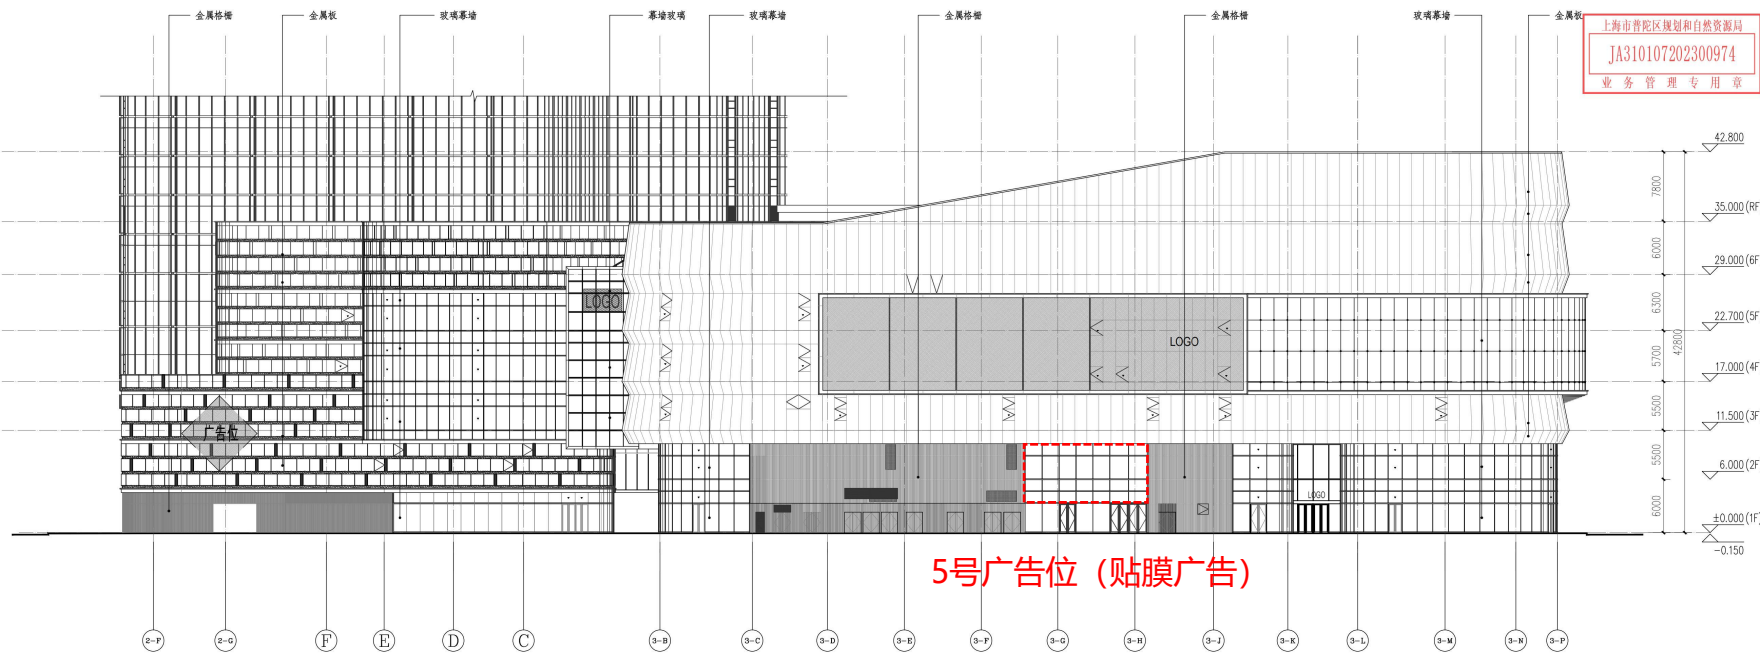

商业裙房⑤-⑥轴立面图 1:300

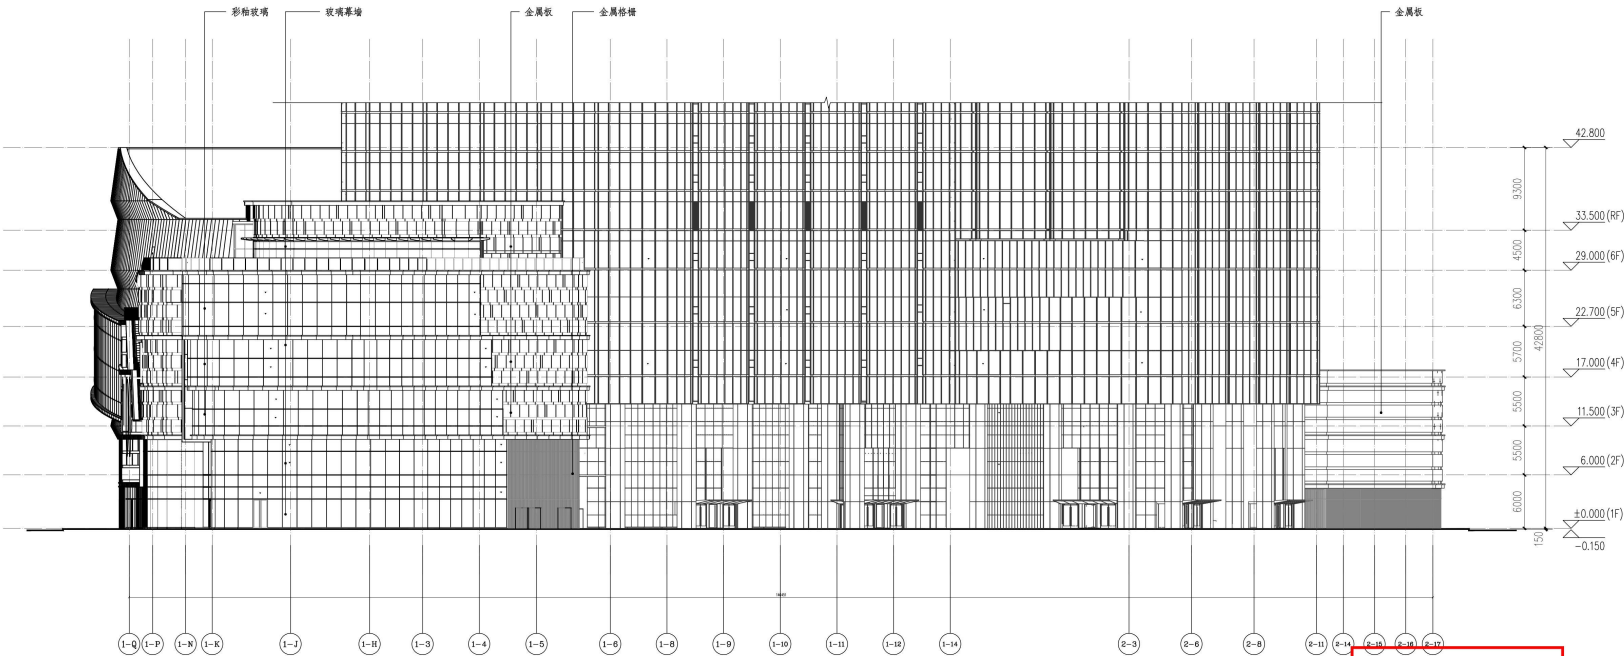

商业裙房⑥-⑦轴立面图 1:300

竣工图	
施工单位	中建宏达建筑工程有限公司
项目负责人	449 日期 2023.07.15
监理单位	上海佳远建设工程监理有限公司
总監	日期 2023.07.15



中国泛海上海设计研究院有限公司
CHINA SHANGHAI RESEARCH INSTITUTE OF ARCHITECTURE & RESEARCH INSTITUTE CO., LTD.

合作设计单位:
JOINTLY DESIGNED WITH

合作设计单位

会签:

SKETCHED:

院出图章:

PROJECT SEAL

本图未加复数出图章无效

注册执业章:

REGISTERED SEAL

备注:

NOTE

工图设计出版商(电子)

资质证书号: A231002446

有效期至: 2024年07月18日

1 竣工图 2023.04.30

版本 REVISION 升级原因 CAUSE 升级日期 DATE

本图开图后, 以最高版本为准

东家:

CLIENT

上海海工房地产开发有限公司

工程名称:

PROJECT NAME

普陀区真如街道W060802单元

E03-03地块(·集中·普通·住宅·住宅)地上部分

图名:

DRAWING TITLE

商业裙房 ②-③ - ③-④ 轴立面图

商业裙房 ①-② - ②-③ 轴立面图

合同编号: SH190928

设计总负责人 PROJECT DIRECTOR 郭松林

审定人 AUTHORIZED BY 郭松林

审核人 PROCESSED BY 郭松林

专业负责人 DISCIPLINE RESPONSIBLE BY 李焱 郭松林

校对 CHECKED BY 李焱 郭松林

设计人 DESIGNER BY 周松林 周松林

制图人 DRAWING NO. A-S-202

比例: 1:300

日期: 2023.04.30

文件名称: 竣工图


文件编号: 竣工图

文件名称: 竣工图

文件编号: 竣工图

文件名称: 竣工图

文件编号: 竣工图

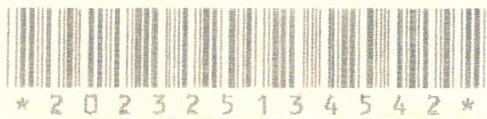

不动产登记证明



根据《中华人民共和国物权法》等法律法规，为保护不动产权利人合法权益，对申请人申请登记的本证明所列不动产权利或登记事项，经审查核实，准予登记，颁发此证明。



2023 年 02月 23日

中华人民共和国自然资源部监制

编号NO 31002570527



沪 (2023) 普字 不动产证明第 07002814 号

证明权利或事项	文件登记(房屋租赁合同)
权利人(申请人)	哪吒合智(上海)汽车销售服务有限公司
义 务 人	上海长风投资(集团)有限公司
坐 落	大渡河路452号1_4层01文化娱乐设施用房
不动产单元号	310107004013GB00001F00260087
其 他	建筑面积: 31387.51平方米。 租赁类型: 房屋出租。 租赁期限: 2022-08-01 至 2027-07-31 止。
附 记	地下1层商业用房和地上1_4层文化娱乐设施用房将享有相互的通行权。

附件 4

长风街道限额以下小型建设工程施工备案表

工程名称	近铁广场(北座)裙楼外立面改建	项目编码	
建设地点	真北路 818 号 (近 路)	所在镇、街道	长风街道
建筑面积	92 m²	建安造价(万元)	13.35
项目类别	装饰装修 (是否涉及建筑主体和承重结构变动 ☐ 是 ☒ 否) 开工日期: 2023 年 08 月 15 日 竣工日期: 2023 年 08 月 27 日		
建设单位	上海亚凯文化传媒有限公司	联系人、电话	林亚 15900628303
设计单位	曲阜远大集团工程有限公司	联系人、电话	杨武 18100060780
施工单位	上海昊厦建筑工程有限公司	联系人、电话	徐金玲 13636600159
监理单位		联系人、电话	
勘察/检测单位		联系人、电话	
建设单位 (盖章): 法定代表人 (签章): 2023 年 8 月 12 日		施工单位 (盖章): 法定代表人 (签章): 2023 年 8 月 12 日	
街镇政府意见: 盖章: 2023 年 8 月 17 日			

注: 1、本表一式三份, 建设单位、街道管理办、街道安全办各一份;
2、请街道安全办接此备案表后, 落实监管;
3、项目编号由街镇管理部门填写;

真北路818号近铁北座

—玻璃幕墙—


- 6(Low-E) + 12A + 6mm厚中空钢化玻璃
- 8mm厚钢化超白玻璃
- 8+12A+8mm厚钢化超白玻璃
- 6+1.14(PVB) + 6mm厚夹胶钢化超白玻璃
- 6mm厚钢化镀膜玻璃
- 8mm厚钢化超白玻璃(天沟幕墙)
- 6+1.14(PVB) + 6mm厚夹胶钢化超白玻璃(天沟幕墙)
- 12+1.52(PVB) + 12mm厚夹胶钢化超白玻璃(广告位)
- 15mm厚钢化超白玻璃(广告位)
- 10mm厚钢化超白玻璃
- 6(Low-E) + 9A + 6mm厚中空钢化玻璃
- 6+12A+6mm厚中空钢化超白玻璃
- 8mm厚钢化超白玻璃

—铝合金—

- 3mm厚铝板
- 1.6mm不锈钢
- 铝合金百叶

—石材—

- 30mm厚花岗岩

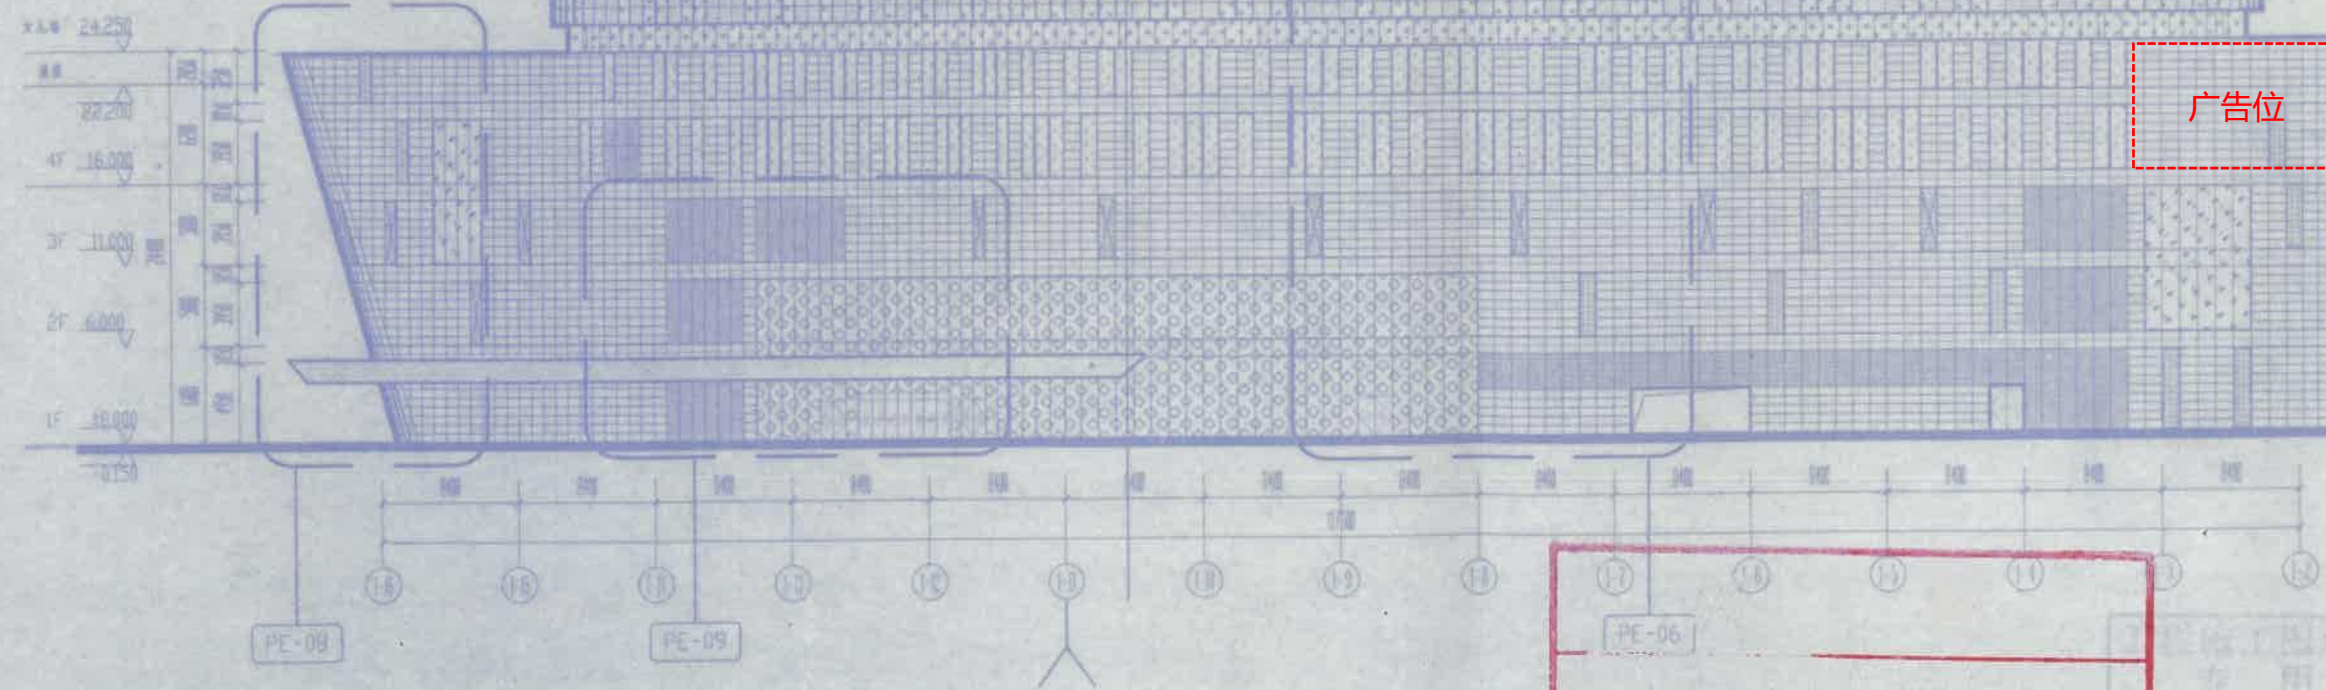

⑪轴~⑫轴立面

设计	1. 良	2013年12月28日
审核		
监理单位		
总 监		

总平面示意图:
General Layout

修订日期 修改内容 绘图 审核
建设单位:
Client

上海长昭置业有限公司

建筑设计:
Architect

上海建筑设计研究院有限公司
SHANGHAI INSTITUTE OF ARCHITECTURAL
DESIGN & RESEARCH CO., LTD

合作设计单位:
CO-DESIGNER

株式会社 日本设计

幕墙设计公司:
Facade Design

上海美特幕墙有限公司
Shanghai Mei Te Curtain Wall System Co., Ltd

上海同济协力建设工程有限公司

设计: 侯家良
审核: 侯家良
制图: 侯家良

项目名称: Project

长风生态商务区7A地块
(北区)


图名: Drawing Title

⑪轴~⑫轴立面

比例: 1:450(A3) 日期: 2012/02

图号: LM-03 阶段: 版本:
Drawing NO: 施工

真北路818号近铁北座

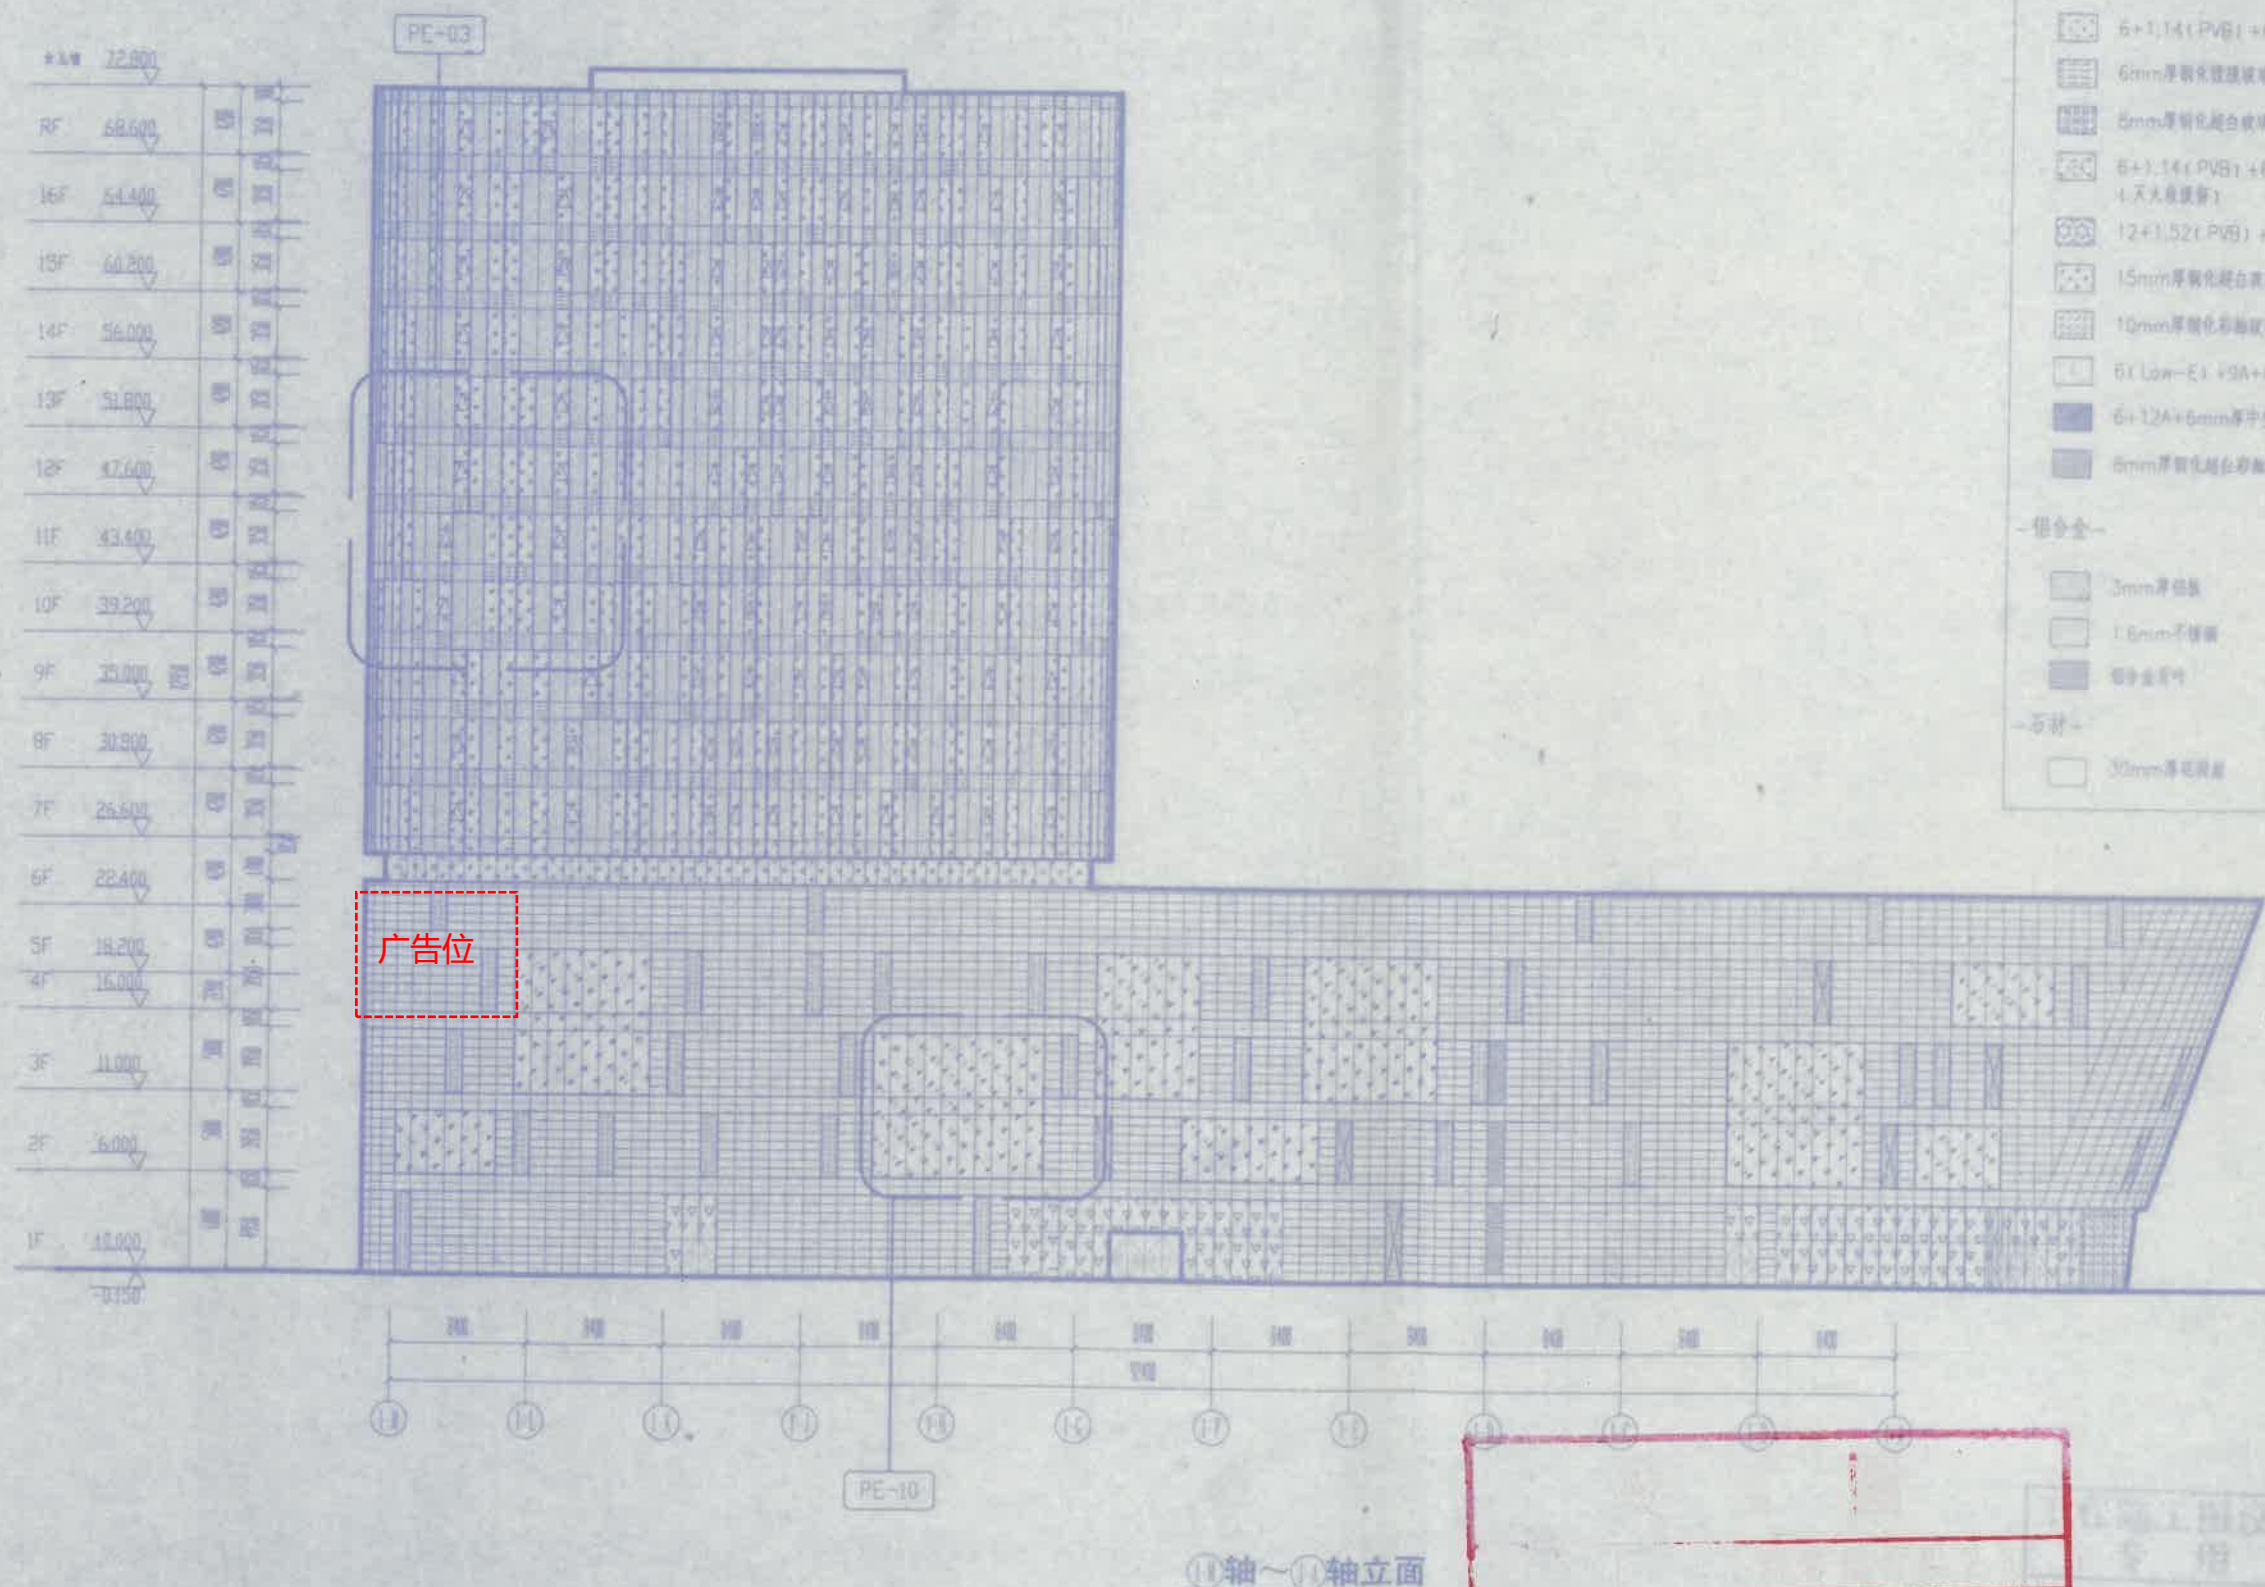

- 玻璃类型—**


 -  6 (Low-E) + 12A + 6mm 厚中空钢化玻璃
 -  8mm 厚钢化超白玻璃
 -  8 + 12A + 5mm 厚钢化超白玻璃
 -  6 + 1.14 (PVB) + 6mm 厚夹胶钢化超白玻璃
 -  6mm 厚钢化镀膜玻璃
 -  5mm 厚钢化超白玻璃 (天光玻璃)
 -  6 + 1.14 (PVB) + 6mm 厚夹胶钢化超白玻璃 (天光玻璃)
 -  12 + 1.52 (PVB) + 12mm 厚夹胶钢化超白玻璃 (广告牌)
 -  15mm 厚钢化超白玻璃 (广告牌)
 -  10mm 厚钢化彩釉玻璃
 -  6 (Low-E) + 9A + 6mm 厚中空钢化玻璃
 -  6 + 12A + 6mm 厚中空钢化超白彩釉玻璃
 -  5mm 厚钢化超白彩釉玻璃

—铝合金—

 -  3mm 厚铝版
 -  1.6mm 不锈钢
 -  铝合金型材

—石材—

 -  30mm 厚花岗岩

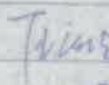总平面设计意图: General Layout:	
	
修订 日期: Client:	修改内容: 绘图 审核:
建设单位: Client:	
上海长昭置业有限公司	
建筑设计: Architect:	
上海建筑设计研究院有限公司 SHANGHAI INSTITUTE OF ARCHITECTURAL DESIGN & RESEARCH CO.,LTD	
合作设计单位: CO-DESIGNER	
 株式会社 日本设计	
幕墙设计公司: Facade Design:	
	
上海美特幕墙有限公司 Shanghai Mei Te Curtain Wall System Co., Ltd.	
协力建设工程咨询有限公司 资质证书编号: KW131000395	
审核: Approved:	
校核: Checked:	
设计: Design:	
制图: Drawn:	
项目名称: Project:	长风生态商务区7A地块 (北区)
图名: Drawing Title:	①①轴~①①轴立面
比例: Scale:	1:450(A3)
日期: Date:	2012/02
图号: Drawing NO:	LM-02
阶段: Stage:	版次: Version:
施工:	

128

金沙江路33号石古会珠宝艺术中心

沪 (2019) 普字 不动产权第015565 号

权利人	上海克莉丝汀食品有限公司
共有情况	单独所有
坐落	金沙江路65弄45-48号、中山北路3433号
不动产单元号	详见附记
权利类型	国有建设用地使用权/房屋所有权
权利性质	
用途	土地用途：商住办综合/房屋用途：详见附记
面积	宗地面积：4529.82平方米/ 建筑面积：1612.95平方米
使用期限	
权利其他状况	土地状况： 地号：普陀区长风新村街道166街坊4丘； 使用权面积：相应的土地面积。 房屋状况：详见附记。

附 记

金沙江路65弄45-48号地号为普陀区长风新村街道166街坊5丘
根据普2006027192号房地产权证，土地使用权来源：转让。
原登记日：2006-08-03
原证号：普2006027192
2019-07-16 补发；

以下空白

沪 (2019) 普字 不动产权第 015564 号

权利人	上海克莉丝汀食品有限公司
共有情况	单独所有
坐落	金沙江路33号、65弄45-48号
不动产单元号	详见附记
权利类型	国有建设用地使用权/房屋所有权
权利性质	
用途	土地用途：商住办综合/房屋用途：详见附记
面积	宗地面积：4529.82平方米/ 建筑面积：3764.60平方米
使用期限	
权利其他状况	土地状况： 地号：普陀区长风新村街道166街坊4丘； 使用权面积：相应的土地面积。 房屋状况：详见附记。

附 记

金沙江路65弄45-48号地号为普陀区长风新村街道166街坊5丘
根据普2006027193号房地产权证，土地使用权来源：转让。
原登记日：2006-08-03
原证号：普2006027193
2019-07-16 补发；

以下空白

不动产单元号	土地状况			房屋状况							土地权利性质
	使用权面积	独用面积	分摊面积	幢号	室号部位	建筑面积	房屋类型	用途	总层数	竣工日期	
310107004005GB00012F00220009				45-48	18汽车位	37.32	其他	特种用途	11	2000年	
310107004005GB00012F00220008				45-48	17汽车位	37.32	其他	特种用途	11	2000年	
310107004005GB00012F00220007				45-48	16汽车位	37.32	其他	特种用途	11	2000年	
310107004005GB00012F00220006				45-48	15汽车位	37.32	其他	特种用途	11	2000年	
310107004005GB00019F00030001				3433	四层	1463.67	商场	商业	18	2000年	
合计					套数：5	1612.95					

不动产单元号	土地状况			房屋状况							
	使用权面积	独用面积	分摊面积	幢号	室号部位	建筑面积	房屋类型	用途	总层数	竣工日期	土地权利性质
310107004005GB00019F00010003				33	三层	1414.10	商场	商业	18	2000年	
310107004005GB00019F00010002				33	二层	1414.10	商场	商业	18	2000年	
310107004005GB00019F00010001				33	底层	787.12	商场	商业	18	2000年	
310107004005GB00012F00220005				45-48	14汽车位	37.32	其他		11	2000年	
310107004005GB00012F00220004				45-48	13汽车位	37.32	其他		11	2000年	
310107004005GB00012F00220003				45-48	12汽车位	37.32	其他		11	2000年	
310107004005GB00012F00220002				45-48	11汽车位	37.32	其他		11	2000年	
合计				套数：7		3764.60					

长征镇214街坊14丘号中信泰富科技财富广场

户外广告设施设置绿化部门审查意见书

编号：

具体事项	设置申请人（名称）：上海信悦置业有限公司 委托代理人（名称）：上海迪漫文化传播有限公司 申请设置地址：长征镇 214 街坊 14 丘 广告方案简述（含原绿化方案，效果图附后）：
景观管理 (科) 初步意见	经核实，该处户外广告设施设置符合相关技术规范，并已附上绿地补偿位置图和绿化补偿面积图。 公章：[Red Seal: 普陀区市容景观管理局] 年 月 日
绿化管理 (科) 意见	经与绿化资料比对，所补建 6m ² 绿地不在原规划绿地范围，调整方案符合条例中关于绿地内部布局调整相关规定。 公章：[Red Seal: 普陀区绿化管理科] 年 月 日
1. 同意设置 ☒ 2. 不同意设置 ☐	

本文书一式两联，第一联交景观管理科，第二联绿化管理科留存。


上海信泰中心
广告点位平面图



- 1 号点位 点位编号：06142010111SC
- 2 号点位 点位编号：06142010211SC
- 4 号点位 点位编号：06142010411SC
- 5 号点位 点位编号：06142010511SC
- 6 号点位 点位编号：06142010611SC
- 7 号点位 点位编号：06142010711SC



长征镇214街坊14丘号中信泰富科技财富广场

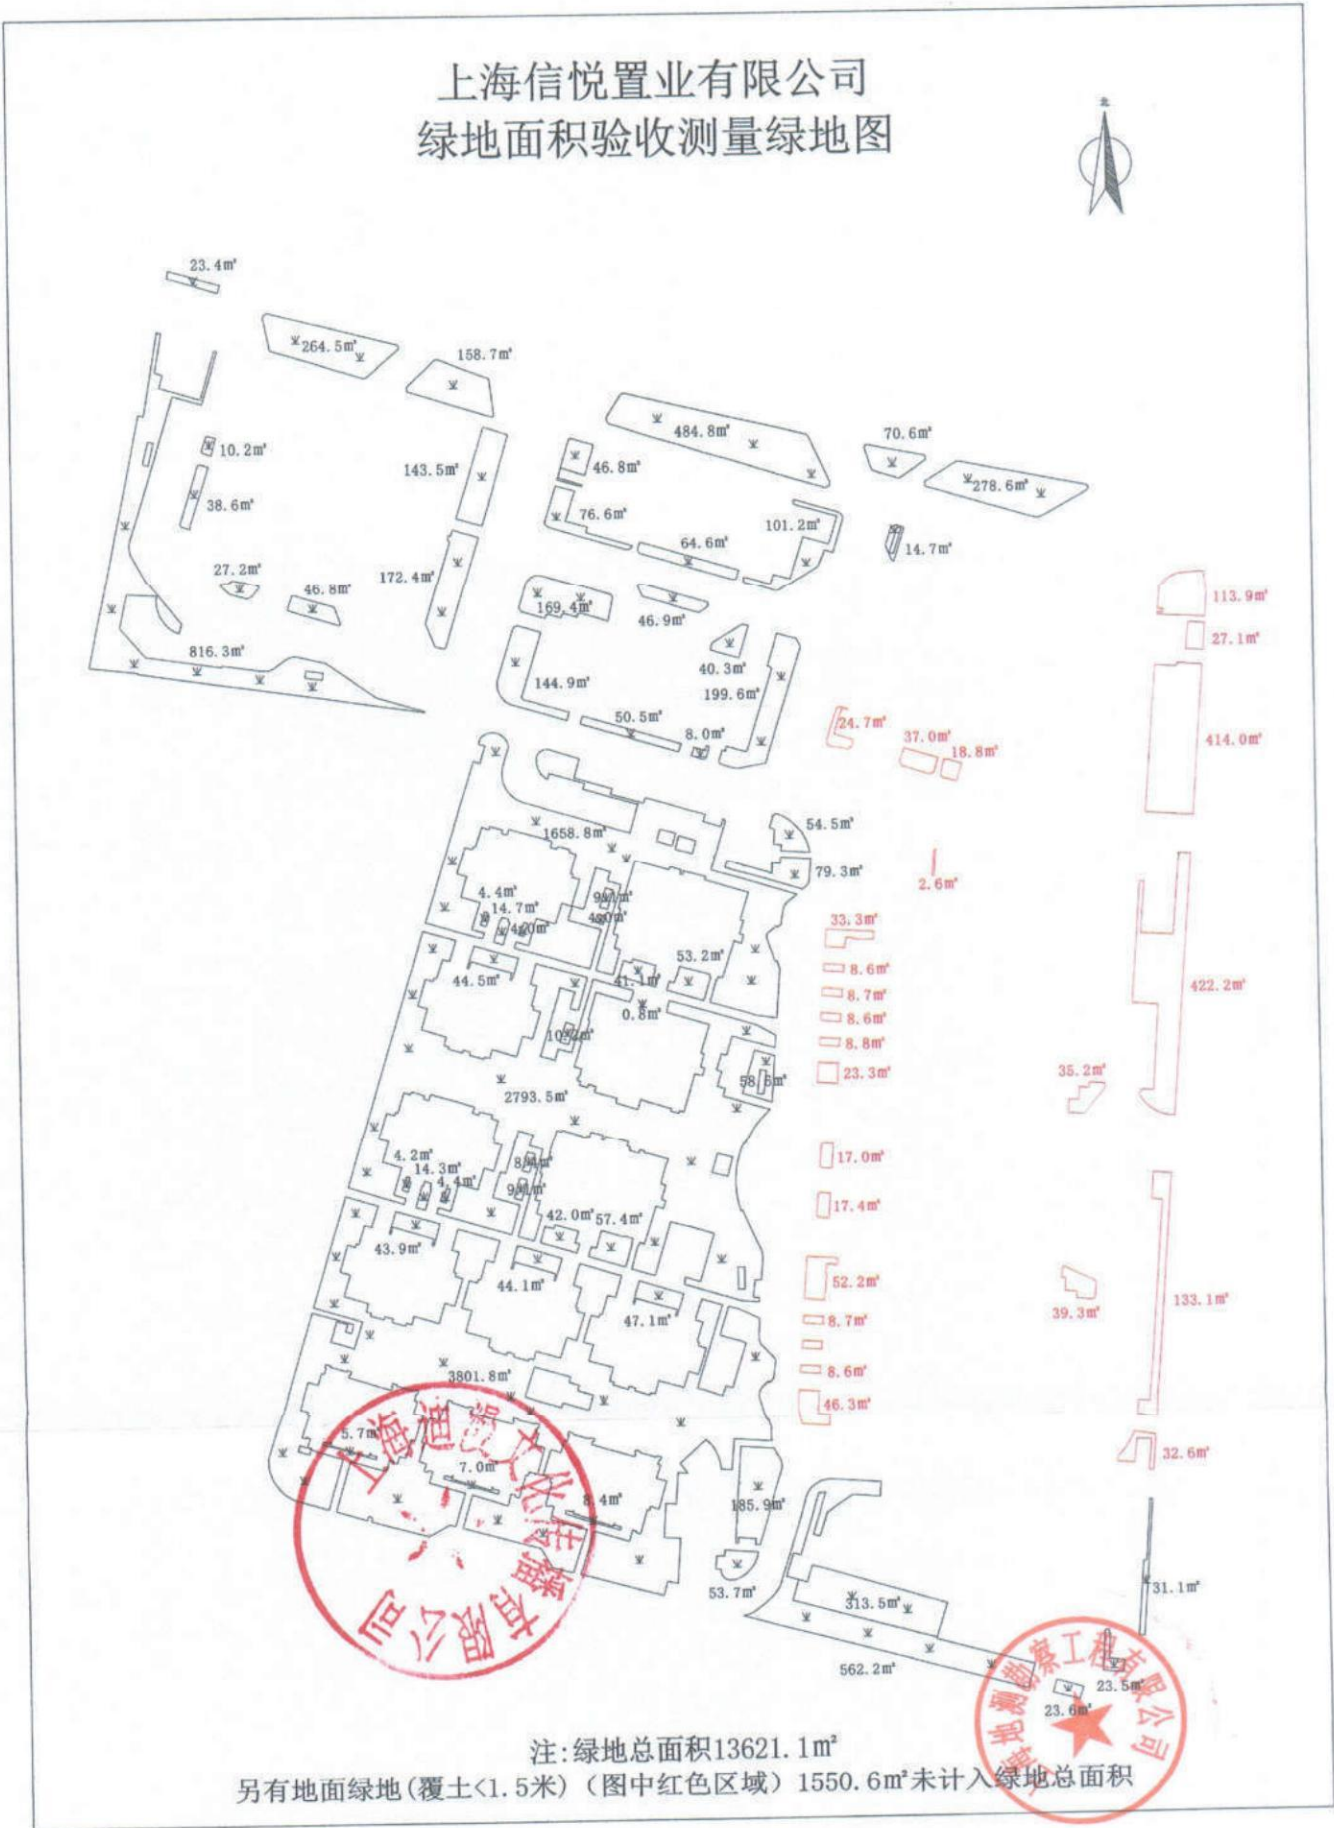

长征镇214街坊14丘号中信泰富科技财富广场

