


其他	其他
采暖	采暖
人防	人防
暖通	电气
结构	给排水
总图	建筑



区位图:

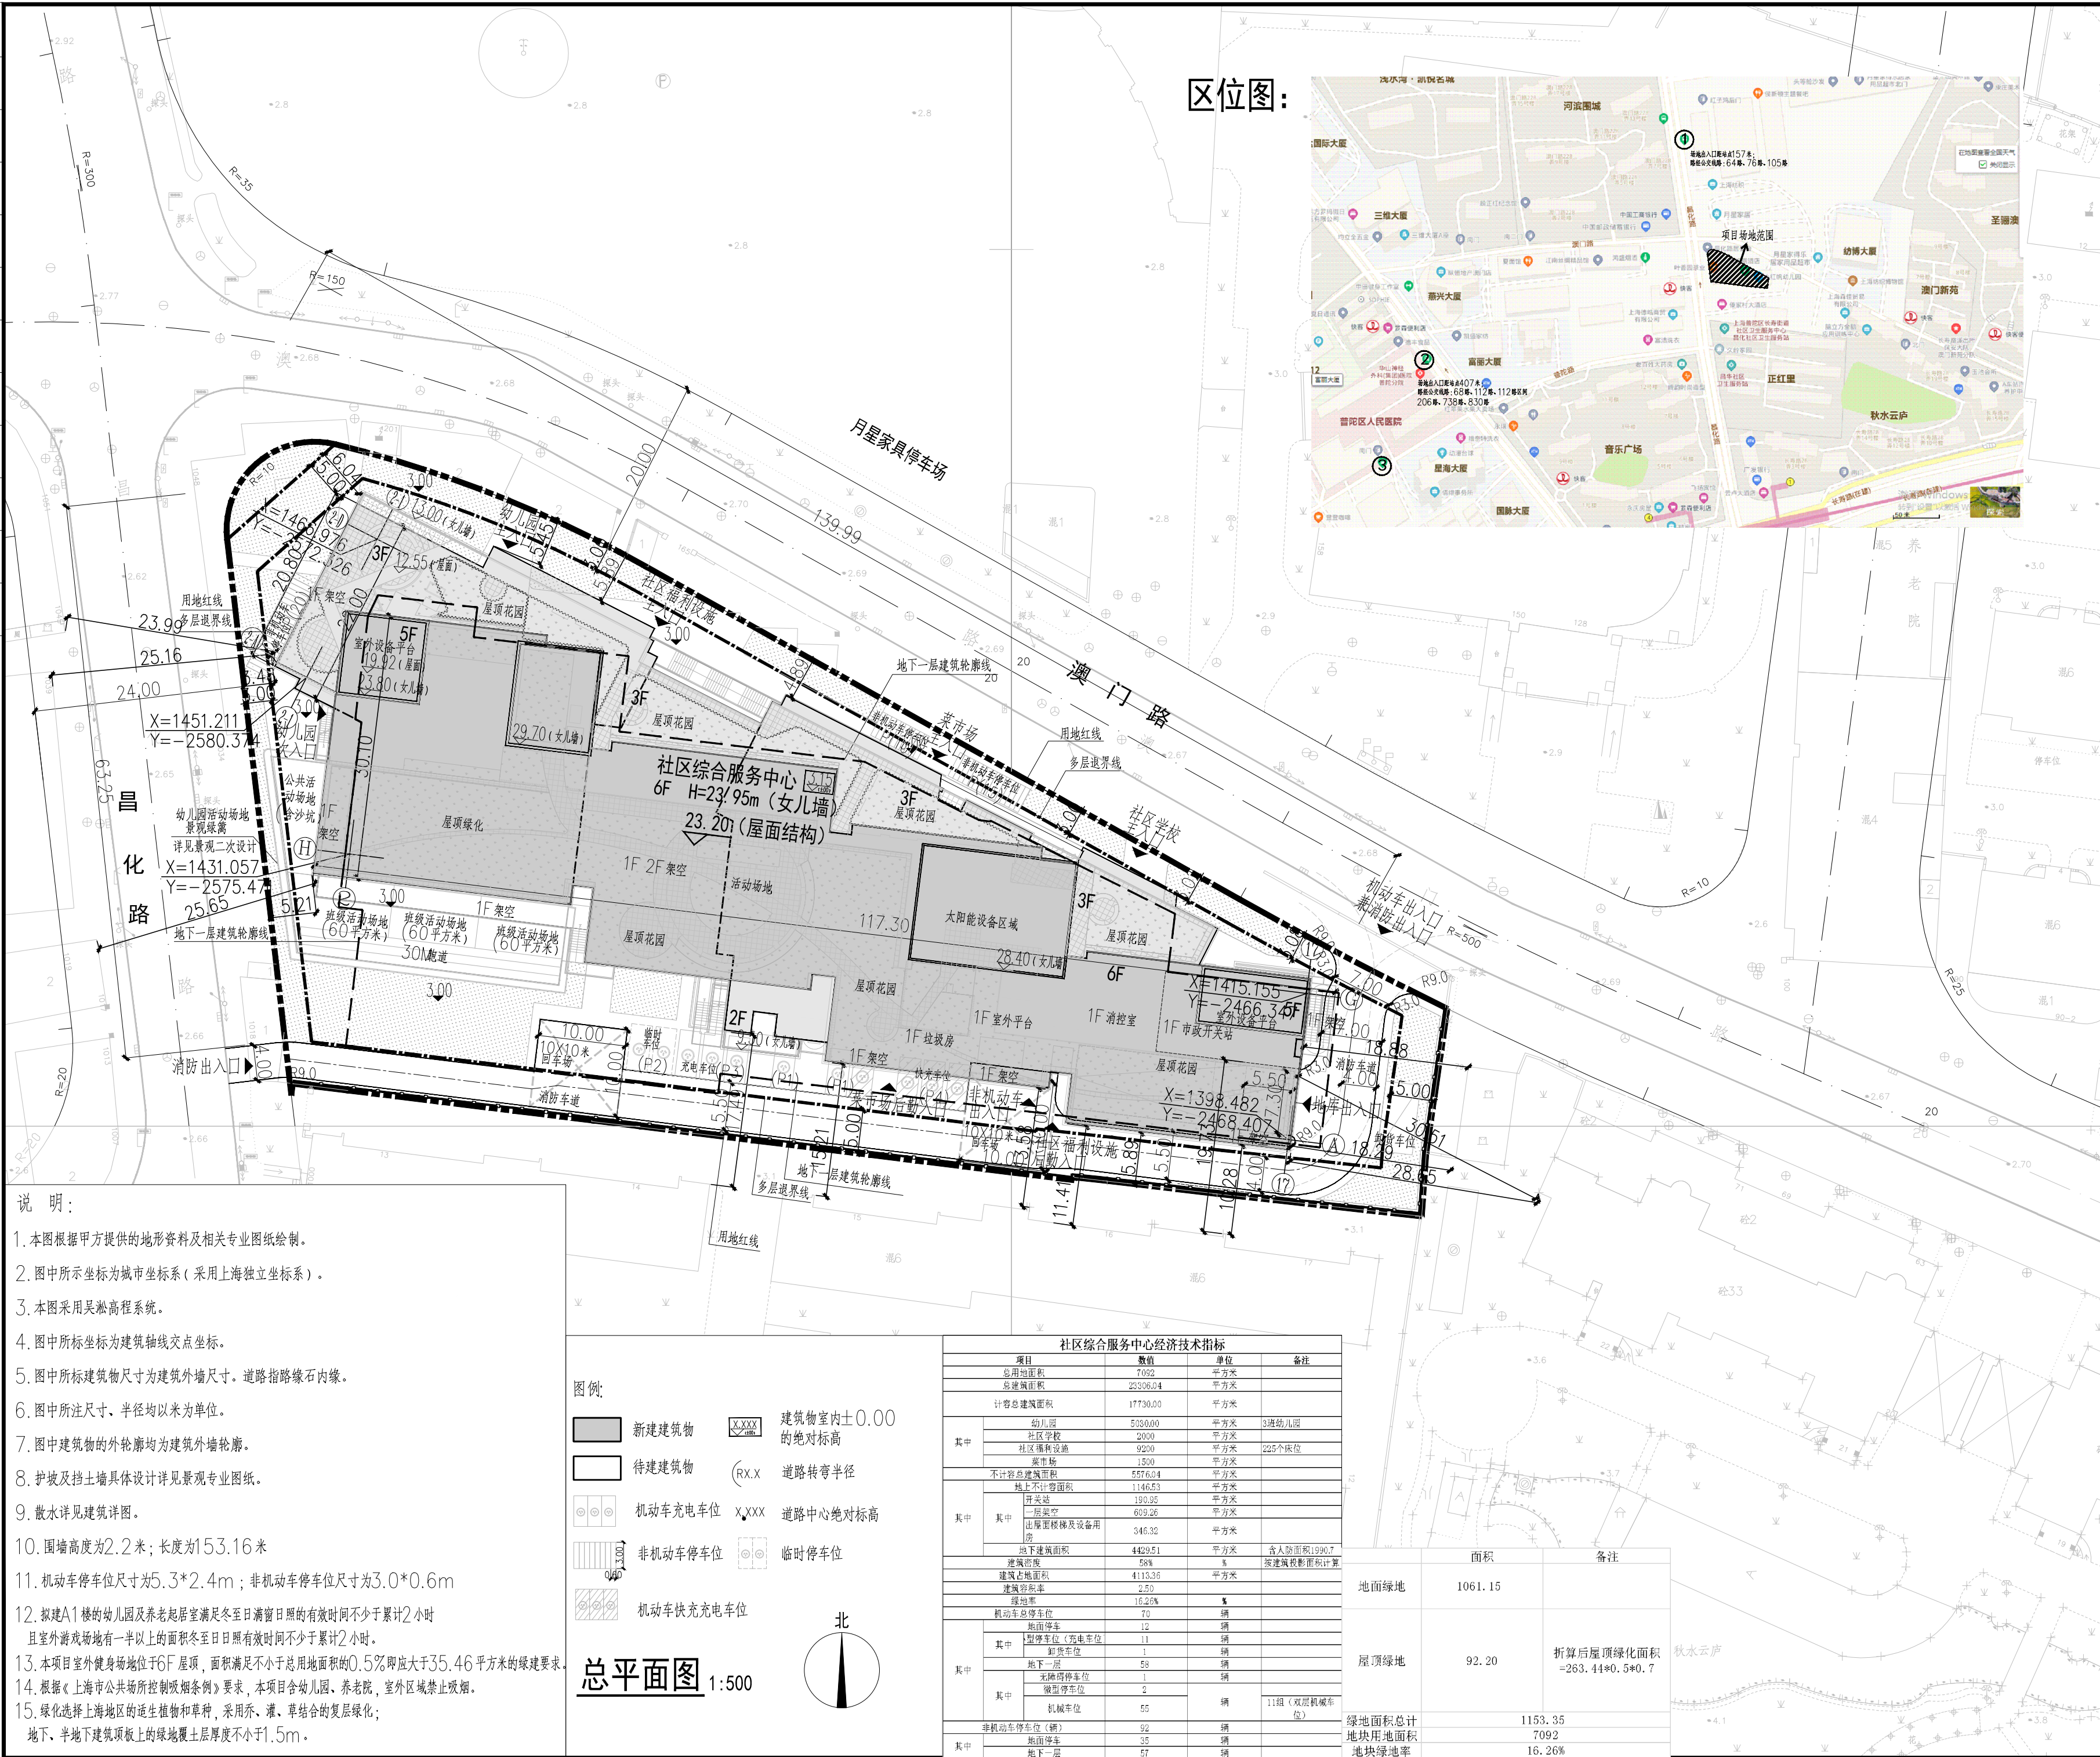


工程施工图设计出图
专用章
资质证书号: A231004118
有效期至2025年03月16日止
上海市勘察设计行业协会统一颁发

施工图出图
负责人
周炜

中华人民共和国一级注册建筑师
姓名: 张晓远
注册号: 8100411-027
有效期至: 至2026年10月10日

修改序号NO.	日期	DATE	备注	REMARK
1	2024.11		第一次出版	

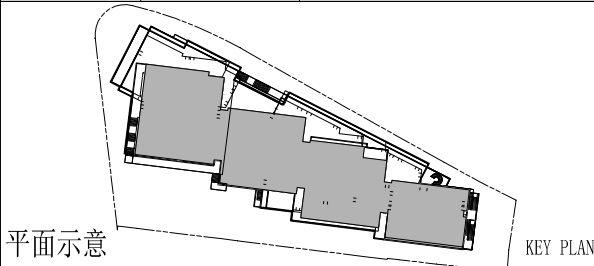

图名	总平面图	TITLE
图号	Z-00-00-01a	DWG NO.
设计号	S20126	PROJECT NO.
专业	总图	DISCIPLINE
比例	1:500	SCALE
阶段	施工图	STATUS
日期	2024.11	DATE
设计主持人	张晓远	DESIGN CHIEF
工种负责人	严奔驰	DISCIPLINE CHIEF
设计制图人	陈锦楠	DESIGNER
校对	严奔驰	CHECKED BY
审核	王黎	VERIFIED BY
审定	王黎	APPROVED BY
子项	00子项: 通用图	SUB ITEM
工程名称	长寿地区 C060102单元E6-3地块社区公共服务配套设施新建工程	PROJECT
建设单位	上海市普陀区人民政府长寿街道办事处	CLIENT

中森设计 ZSA

中国建设科技集团上海中森建筑与工程设计顾问有限公司

证书号: A131004111

LICENSE NO.

20191001