
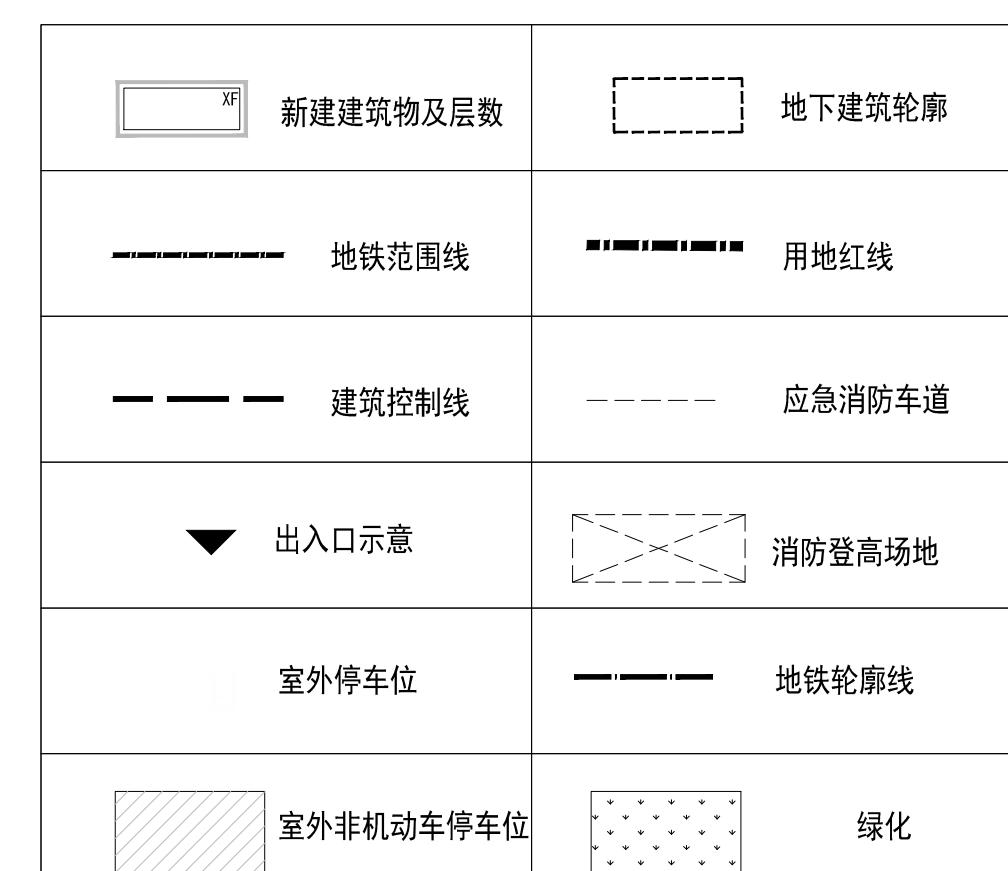


总平面图 1:500

- 1.设计依据：
 - 规划部门提供的有关设计批文；
 - 甲方提供的用地红线图；
 - 建筑单体平面图。
 - 国家和上海现行的有关设计规范规程和标准。
 - 2.H1-7a, H1-7b, 地块区域内结合市政道路、景观设4米宽环形消防车道。
 - 3.本图标注距离尺寸以米计，尺寸标注为建筑外墙间尺寸。
坐标系统为上海市城市坐标系统。坐标为单位以米计。坐标均为建筑外墙轴线交点坐标。
 - 4.本工程主要建筑物±0.000相当于吴淞高程5.20m。
 - 5.消防登高场地与建筑之间不得设置妨碍消防车操作的树木、架空管线等障碍物和车库出入口。
 - 6.环境景观设计另见专业公司图纸。
 - 7.区内设不小于建筑周边长度1/4的消防扑救面，并设置等长的消防登高场地。
 - 8.本工程不新设围墙。
 - 9.区内道路、绿地等的无障碍设计均由景观设计，并应满足无障碍设计规范
(GB50763-2012)；绿化总平面图由景观设计单位提供。
 - 10.经日照分析计算，本工程满足规范要求及对邻地住宅的影响符合规范要求。

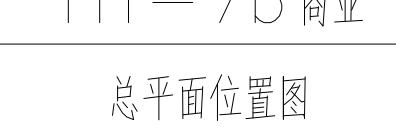

修改内容 REVISION DESCRIPTION

修改 REvised			
日期 DATE			
合作设计单位 COOPERATIVE DESIGN			
建设单位 CLIENT	上海金本房地产开发有限公司		
项目名称 PROJECT NAME	北浦社区W051101单元H1—7地块商业及租赁住房项目 (H1—7b 商业)		
报建编号 CONSTRUCTION NO.			
 中船第九设计研究院工程有限公司 CHINA SHIPBUILDING NDRI ENGINEERING CO.,LTD			
	姓名 NAME	签名 SIGN	日期 DATE
项目负责人 PROJECT MANAGER	全耸	全耸	2024.8
审定 APPROVED	李铭	李铭	2024.8
审核 EXAMINED	李铭	李铭	2024.8
专业负责人 CHARGE OF SPECIALITY	许石坚	许石坚	2024.8
校对 CHECKED	郑原	郑原	2024.8
设计 DESIGNED	许石坚	许石坚	2024.8
绘图 DRAWN			
图名 TITLE			
H1—7b 商业			
总平面位置图			
生产任务号 TASK NUMBER	111-500041B		
版本 VERSION	A		
专业 SPECIALITY	总图设计		
设计阶段 DESIGN STAGE	施工图设计		
图号 DRAWING NO.	20200066-S	-0(B)	
	ZT-	01	