

合作设计单位:
JOINTLY DESIGNED WITH

建设单位:
CLIENT
上海西部企业(集团)有限公司

工程名称:
PROJECT NAME 甘泉二村 155-156、
157-158号旧住房成套改造工程

子项名称:
ITEM NAME

会签栏 COUNTERSIGNATURE COLUMN

专业 DISCIPLINE	姓名 NAME	本人签字/日期 SIGNATURE/DATE
建筑 ARCHITECTURE		
结构 STRUCTURE		
给排水 PLUMBING		
电气 ELECTRONICS		
暖通 VENTILATION		

签字栏 SIGNATURE COLUMN

职责 RESPONSIBILITY	姓名 NAME	本人签字/日期 SIGNATURE/DATE
审定人 AUTHORIZED BY		
审核人 PROCESSED BY	陈健洲	
项目负责人 PROJECT DIRECTOR	陈健洲	
专业负责人 DISCIPLINE RESPONSIBLE BY	陈健洲	
校对人 CHECKED BY	张琰	
设计人 DESIGNED BY	宗彦雨	
制图人 DRAWING BY	宗彦雨	

备注:
NOTE

共 张 / 第 张
TOTAL NO. / PAGE NO.

工程编号: 021939
PROJECT No.

图名:
DRAWING TITLE


改造后总平面图

图号: 建总-01
DRAWING No.

比例: 1:500
SCALE

日期: 2025.07
DATE

版本号:
REVISION No.

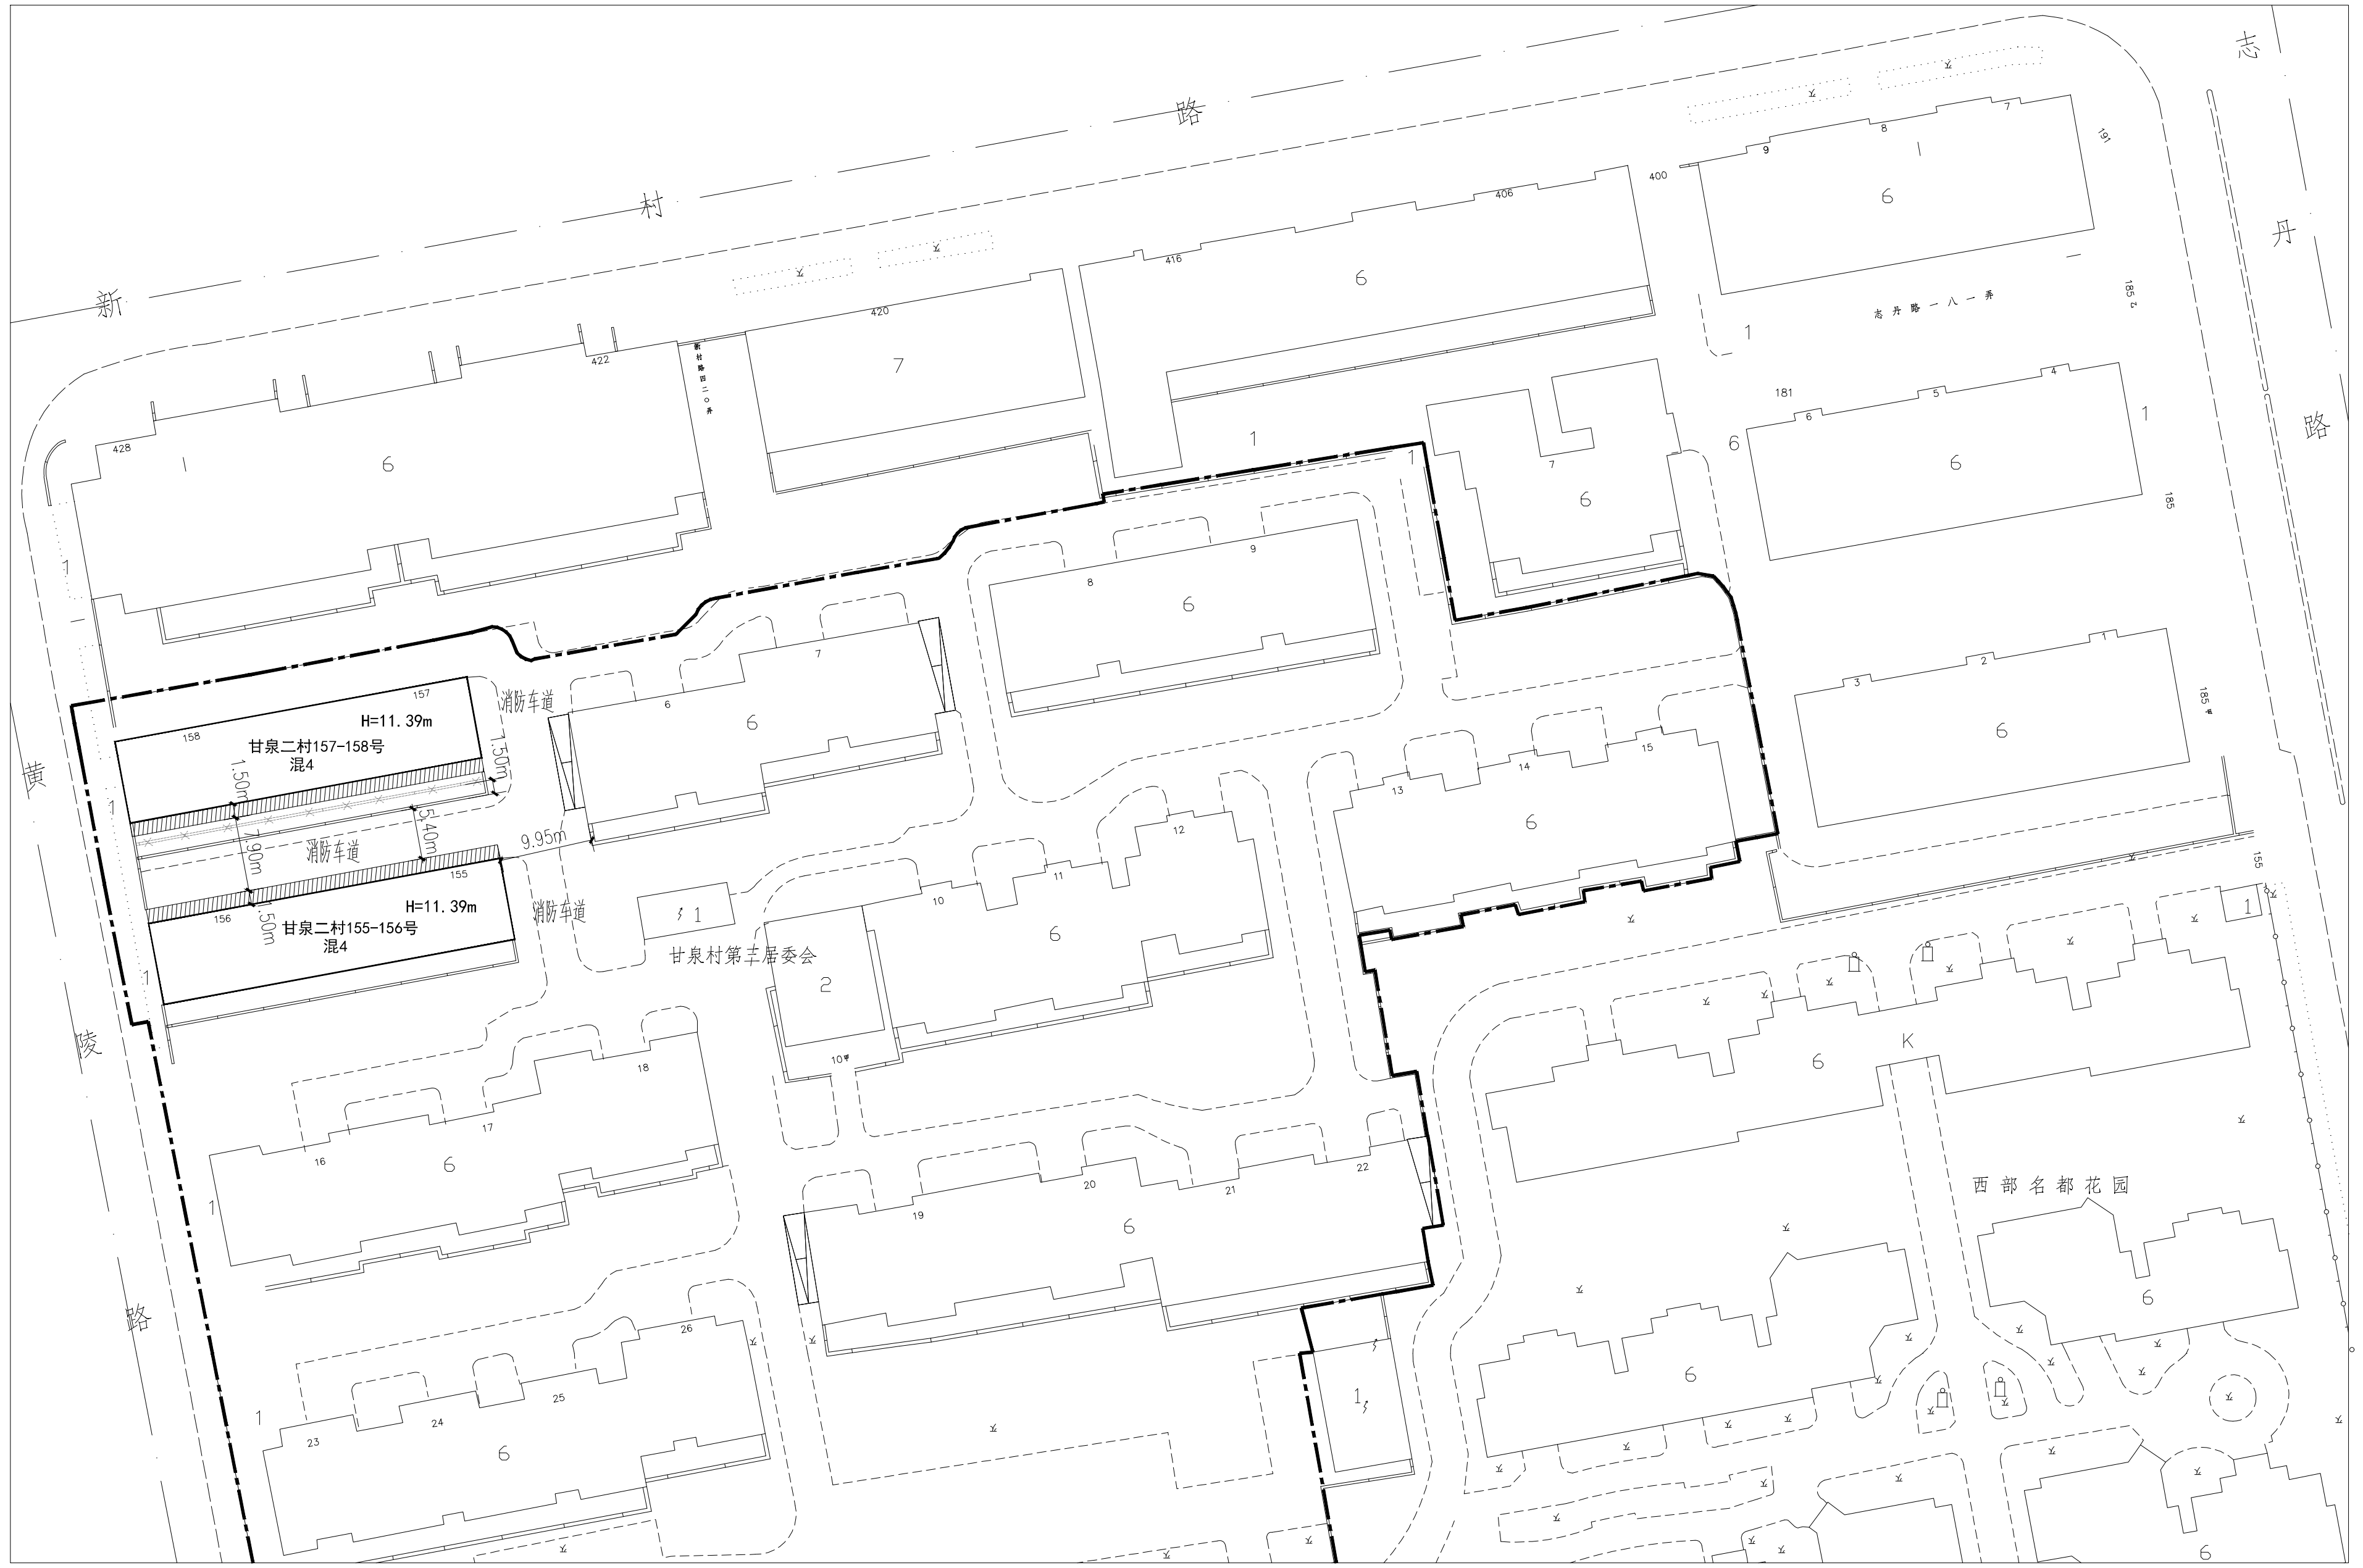


- 现状建筑
- 改造建筑
- 扩建建筑
- 用地范围

经济技术指标:
原始建筑面积: 2682m²
改造后建筑面积: 3176.8m²
净增建筑面积: 494.8m²
建筑层数: 4层
改造后建筑高度: 11.39m

改造后总平面图 1:500

说明: 改造前后建筑高度及消防通道宽度不变。

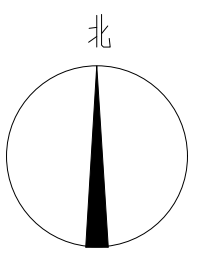

本图未加盖单位出图章无效	
单位出图专用章 SMHDI PROJECT SEAL	个人执业专用章 REGISTERED SEAL