


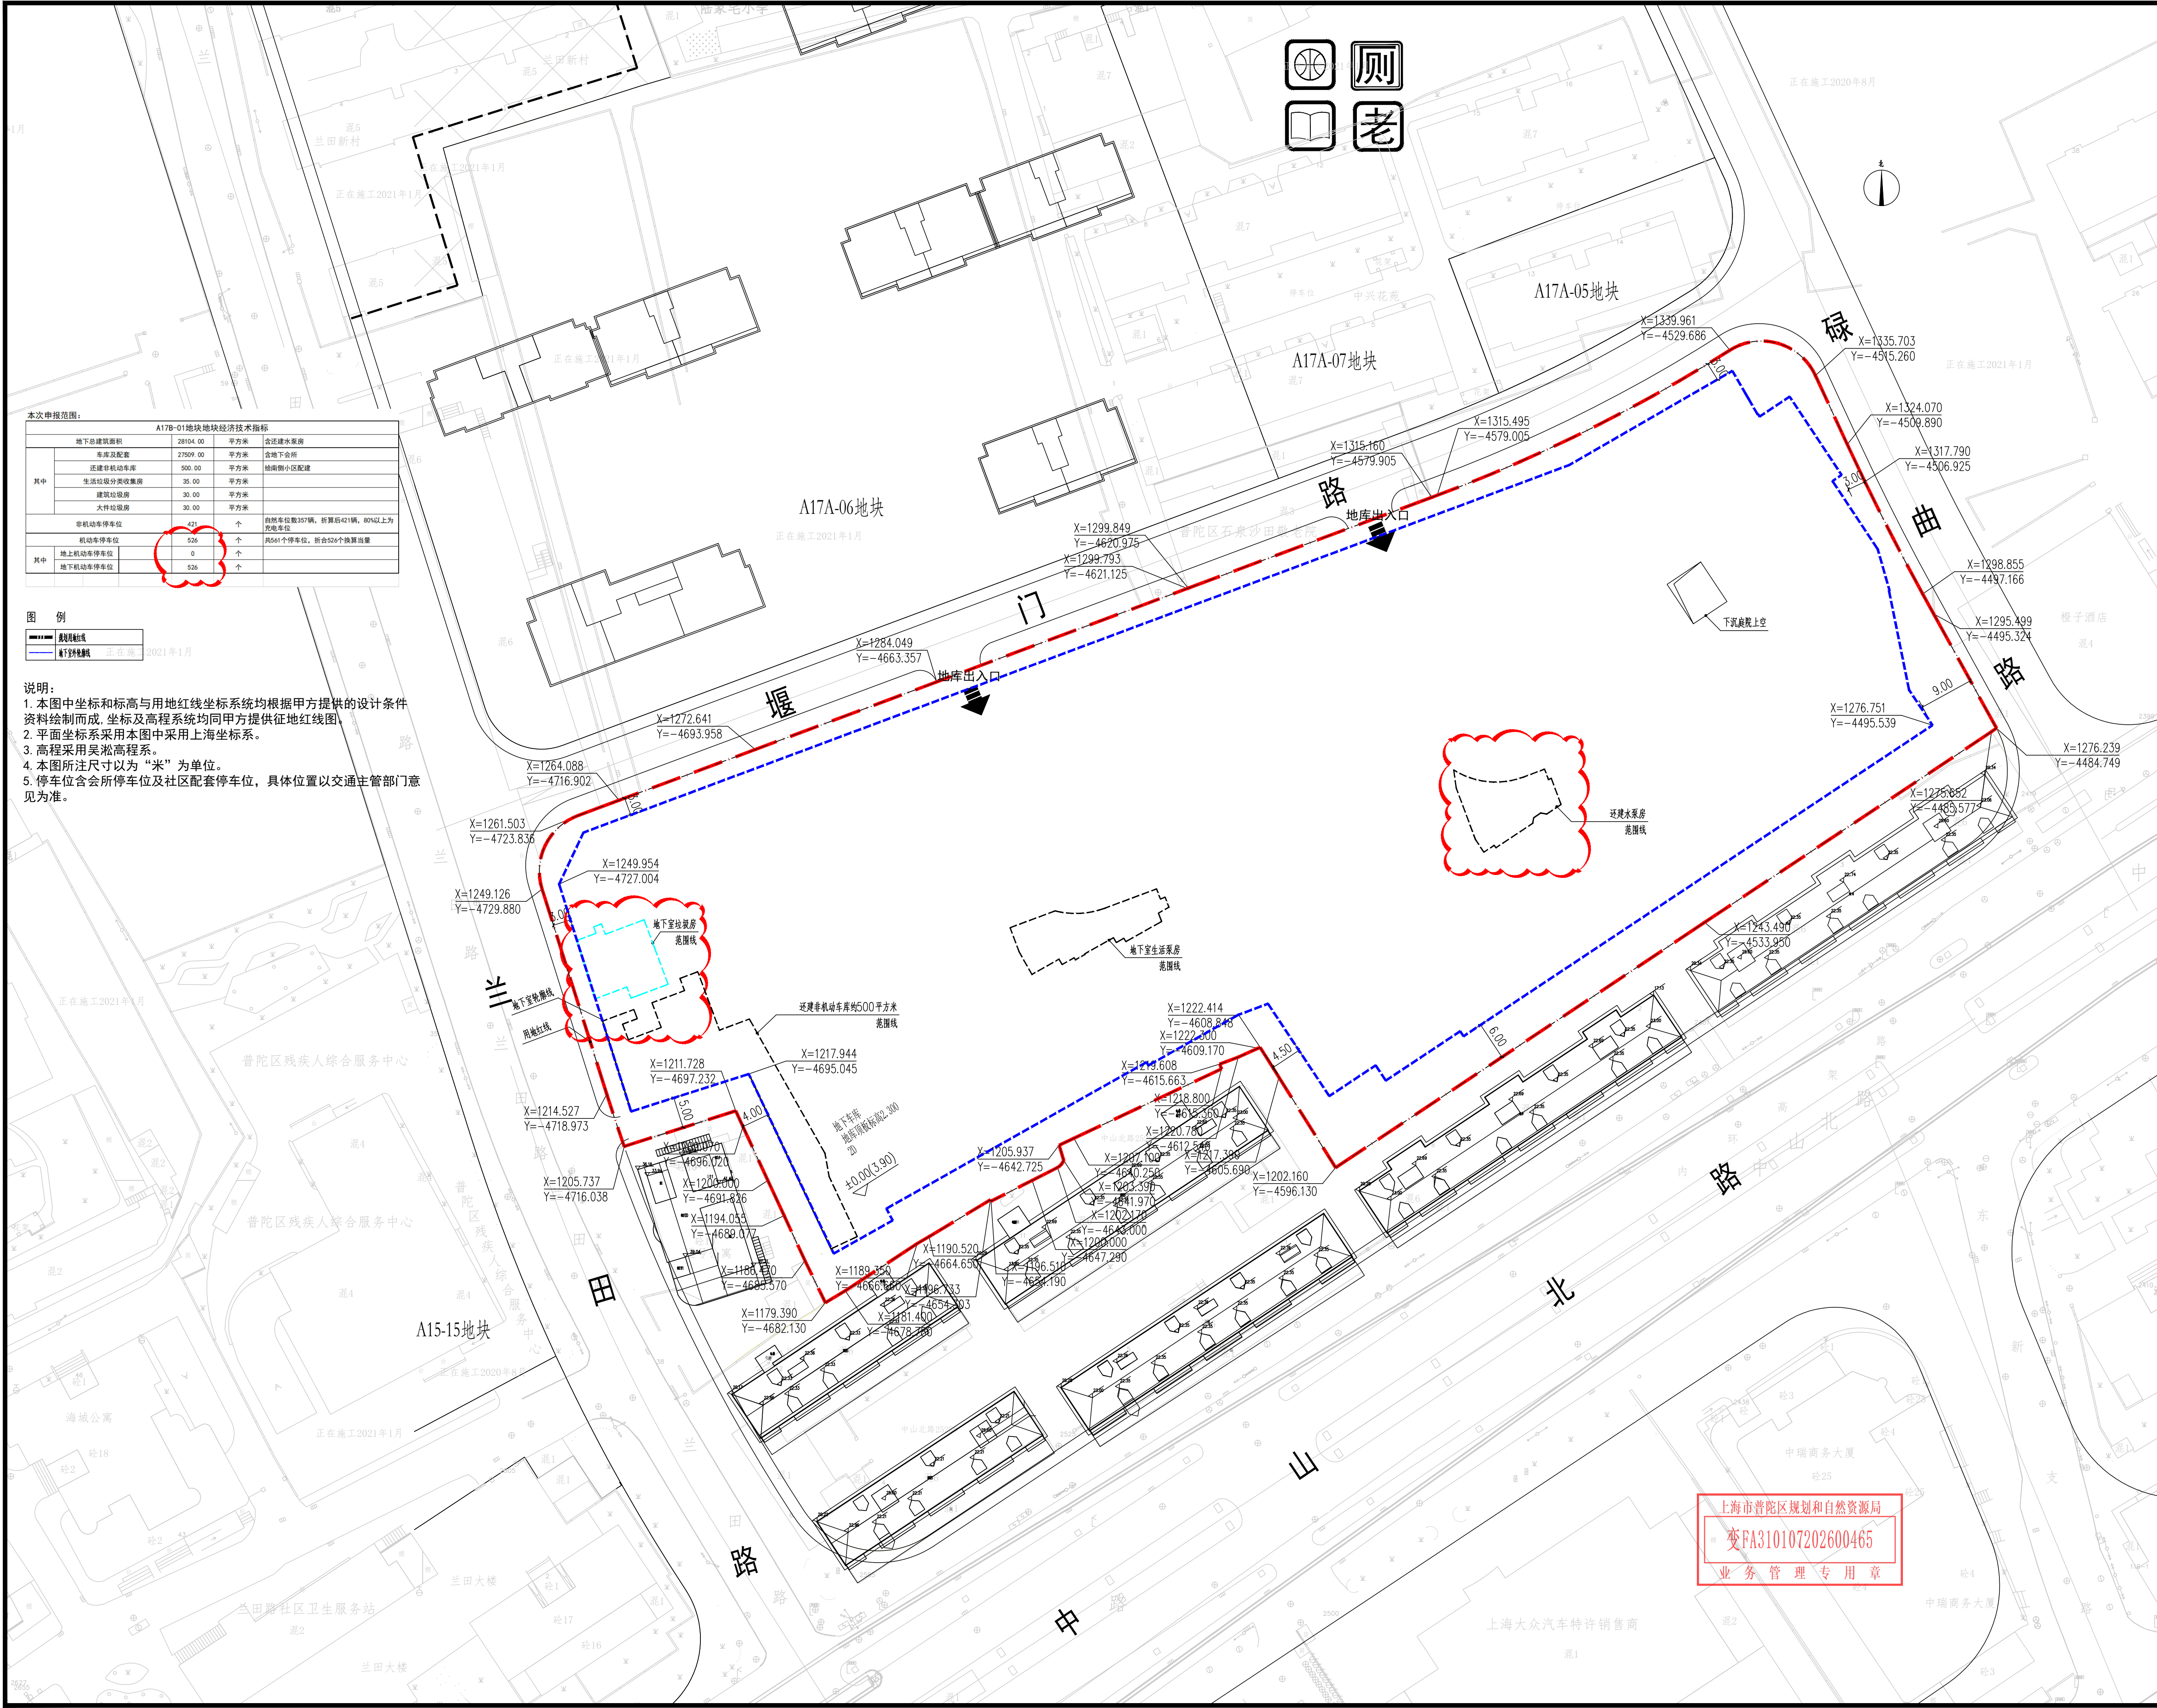

本次申报范围:

A17B-01地块经济技术指标				
其中	地下总建筑面积	28104.00	平方米	含还建水渠房
	车库及配套	27509.00	平方米	含地下会所
	还建非机动车库	500.00	平方米	抽隔间小区配建
	生活垃圾分类用房	35.00	平方米	
	建筑垃圾房	30.00	平方米	
其中	非机动车停车位	526	个	非机动车位107辆, 折算后421辆, 80%以上为充电车位
	机动车停车位	526	个	共561个停车位, 折合526个折算数量
其中	地上机动车停车位	0	个	
	地下机动车停车位	526	个	

图例

——	规划红线
——	地下室外墙线

说明:

1. 本图中坐标和标高与用地红线坐标系均根据甲方提供的设计条件资料绘制而成, 坐标及高程系统均同甲方提供征红线图。
2. 平面坐标系采用本图中采用上海坐标系。
3. 高程采用吴淞高程系。
4. 本图所注尺寸以“米”为单位。
5. 停车位含会所停车位及社区配套停车位, 具体位置以交通主管部门意见为准。

项目名称 Project	普陀区W060401单元A17B-01地块项目		
业主 Client	资质证书号: A131A01681 有效期至: 2029年06月25日 上海锦通达置业有限公司		
中华人民共和国一级注册建筑师			
姓名: 赵亮	注册号: 3100211-206	电子	有效期至: 至2027年05月27日
出图记录			
版次Rev.	日期 Date	设计 Designed by	
A	2026/06/05	吴伟	
比例			
Scale			
TIANHUA天华			
www.tihape.com			
上海天华建筑设计有限公司			
Tian Hua Architecture Planning & Engineering Limited			
中国 上海市 中山西路1800号 兆丰环球大厦27层 设计证号: licence NO. A131A01681			
27F, 1800 Zhongshan West Rd, Shanghai 200235 PRC.			
所有施工图蓝图须加盖本公司施工图用图章方为有效施工图			
审定 Authorized	丁锐	[Signature]	
审核 Approved by	赵亮	[Signature]	
设计总负责 Project director	赵亮	[Signature]	
专业负责人 Design responsible	赵亮	[Signature]	
校对 Checked by	任晓源	[Signature]	
设计 Designed by	吴伟	[Signature]	
制图 Drawn by	吴伟	[Signature]	
会签 Confirmed by			
建筑 Architecture	张电	电气 Electricity	
结构 Structure	张电	暖通 Heating	
给排水 W&S	张电	动力 Dynamics	
燃气 Gas		景观 Landscape	
室内 Interior			
人防 人防			
项目编号 Project No.	T126134501	设计类别 Category	土建
专业 Discipline	建筑	设计阶段 Phase	施工图
设计子项 Project Subdivision	总图		
图纸名称 Drawing file	总平面图		
日期 Date	2026/06/05		
图纸编号 Drawing No.	TY-A0201A		