


水	工	环	卫
设备	暖通	电	控
景观	总图	建筑	结构
给水	排水	道路	桥梁
会	签		

# 石湾路

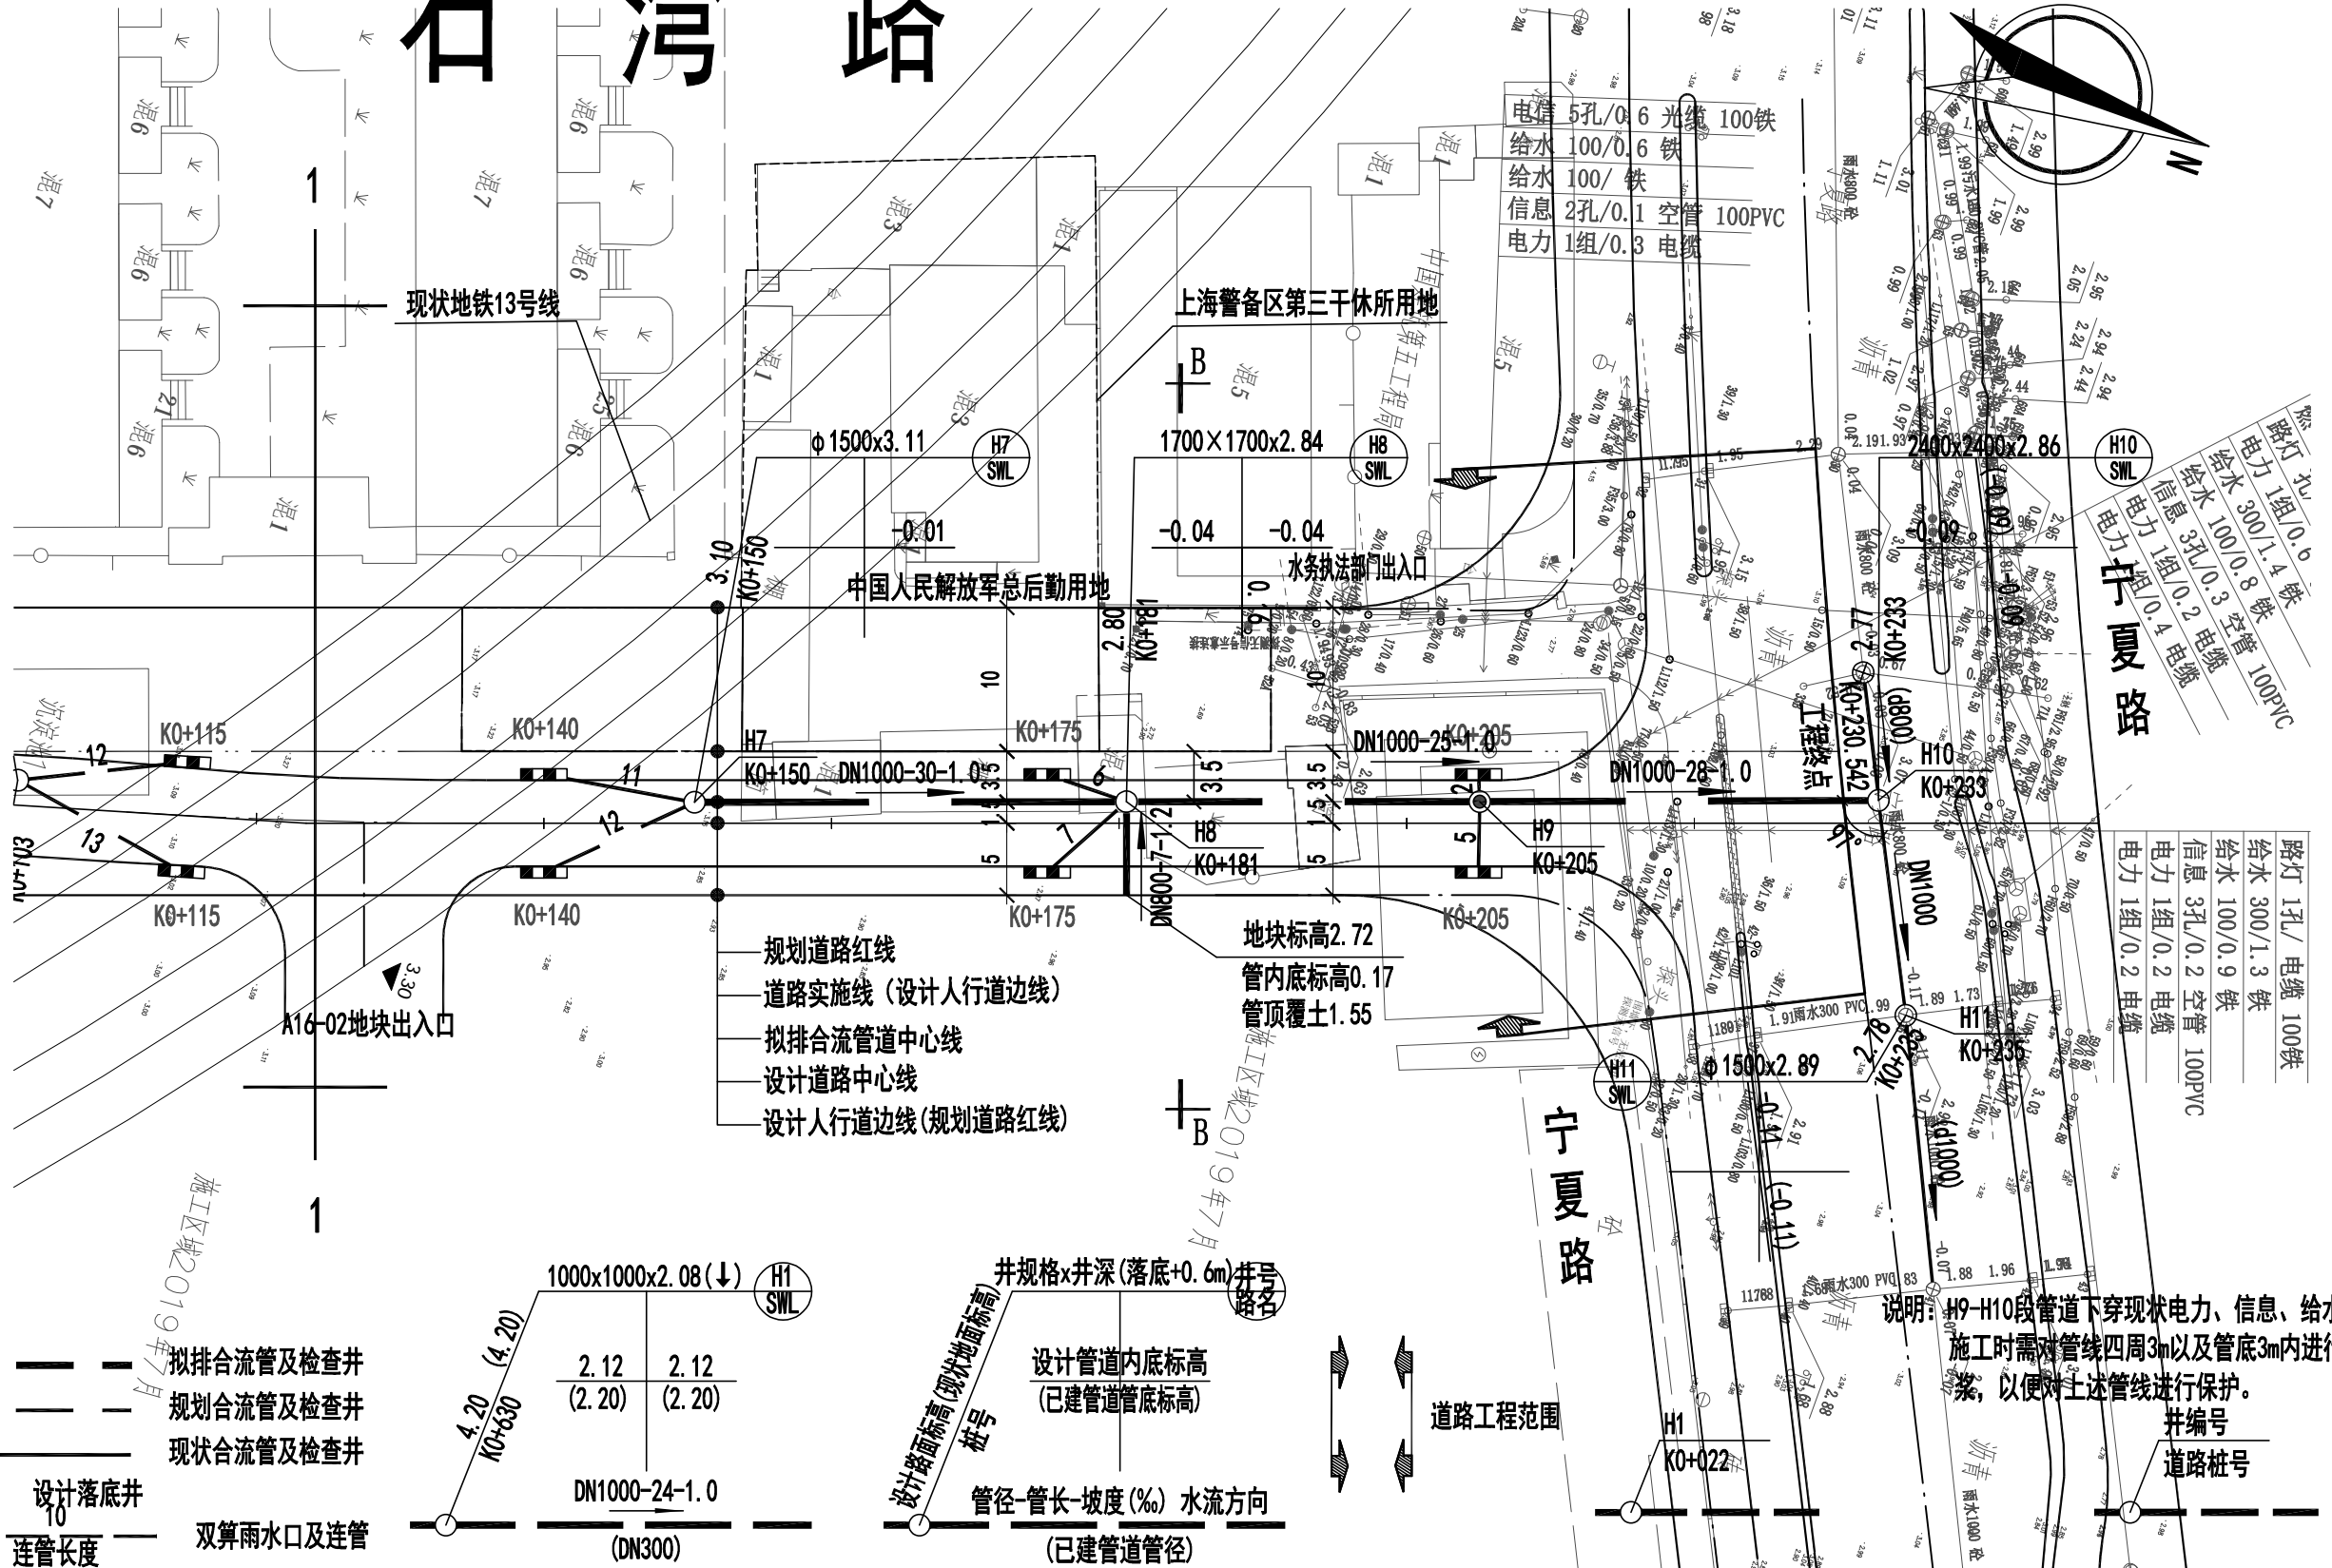

附注: 本图仅供办理规划许可证。

上海林同炎李国豪土建工程咨询有限公司  
Lin Tung-Yen & Li Guo-Hao Consultants Shanghai Co., Ltd  
工程设计证书甲级编号: A131001317 A231001314

审定	毛威敏	专业负责人	刘波
审核	毛威敏	校核	吴莹莹
项目负责人	黄晓君	设计	刘波

阶段	施工图	项目名称	规划石湾路(宁夏路-顺义路) 新建住宅市政配套工程
专业	给排水	子项名称	
比例	1:500	子项名称	

工程编号	2019LL11-S070	图名	排水平面设计图
子项编号		图号	W03(2/2)
出图日期	2023.04.10	版号	A