




审核	设计	校核	制图
审核	设计	校核	制图
审核	设计	校核	制图
审核	设计	校核	制图

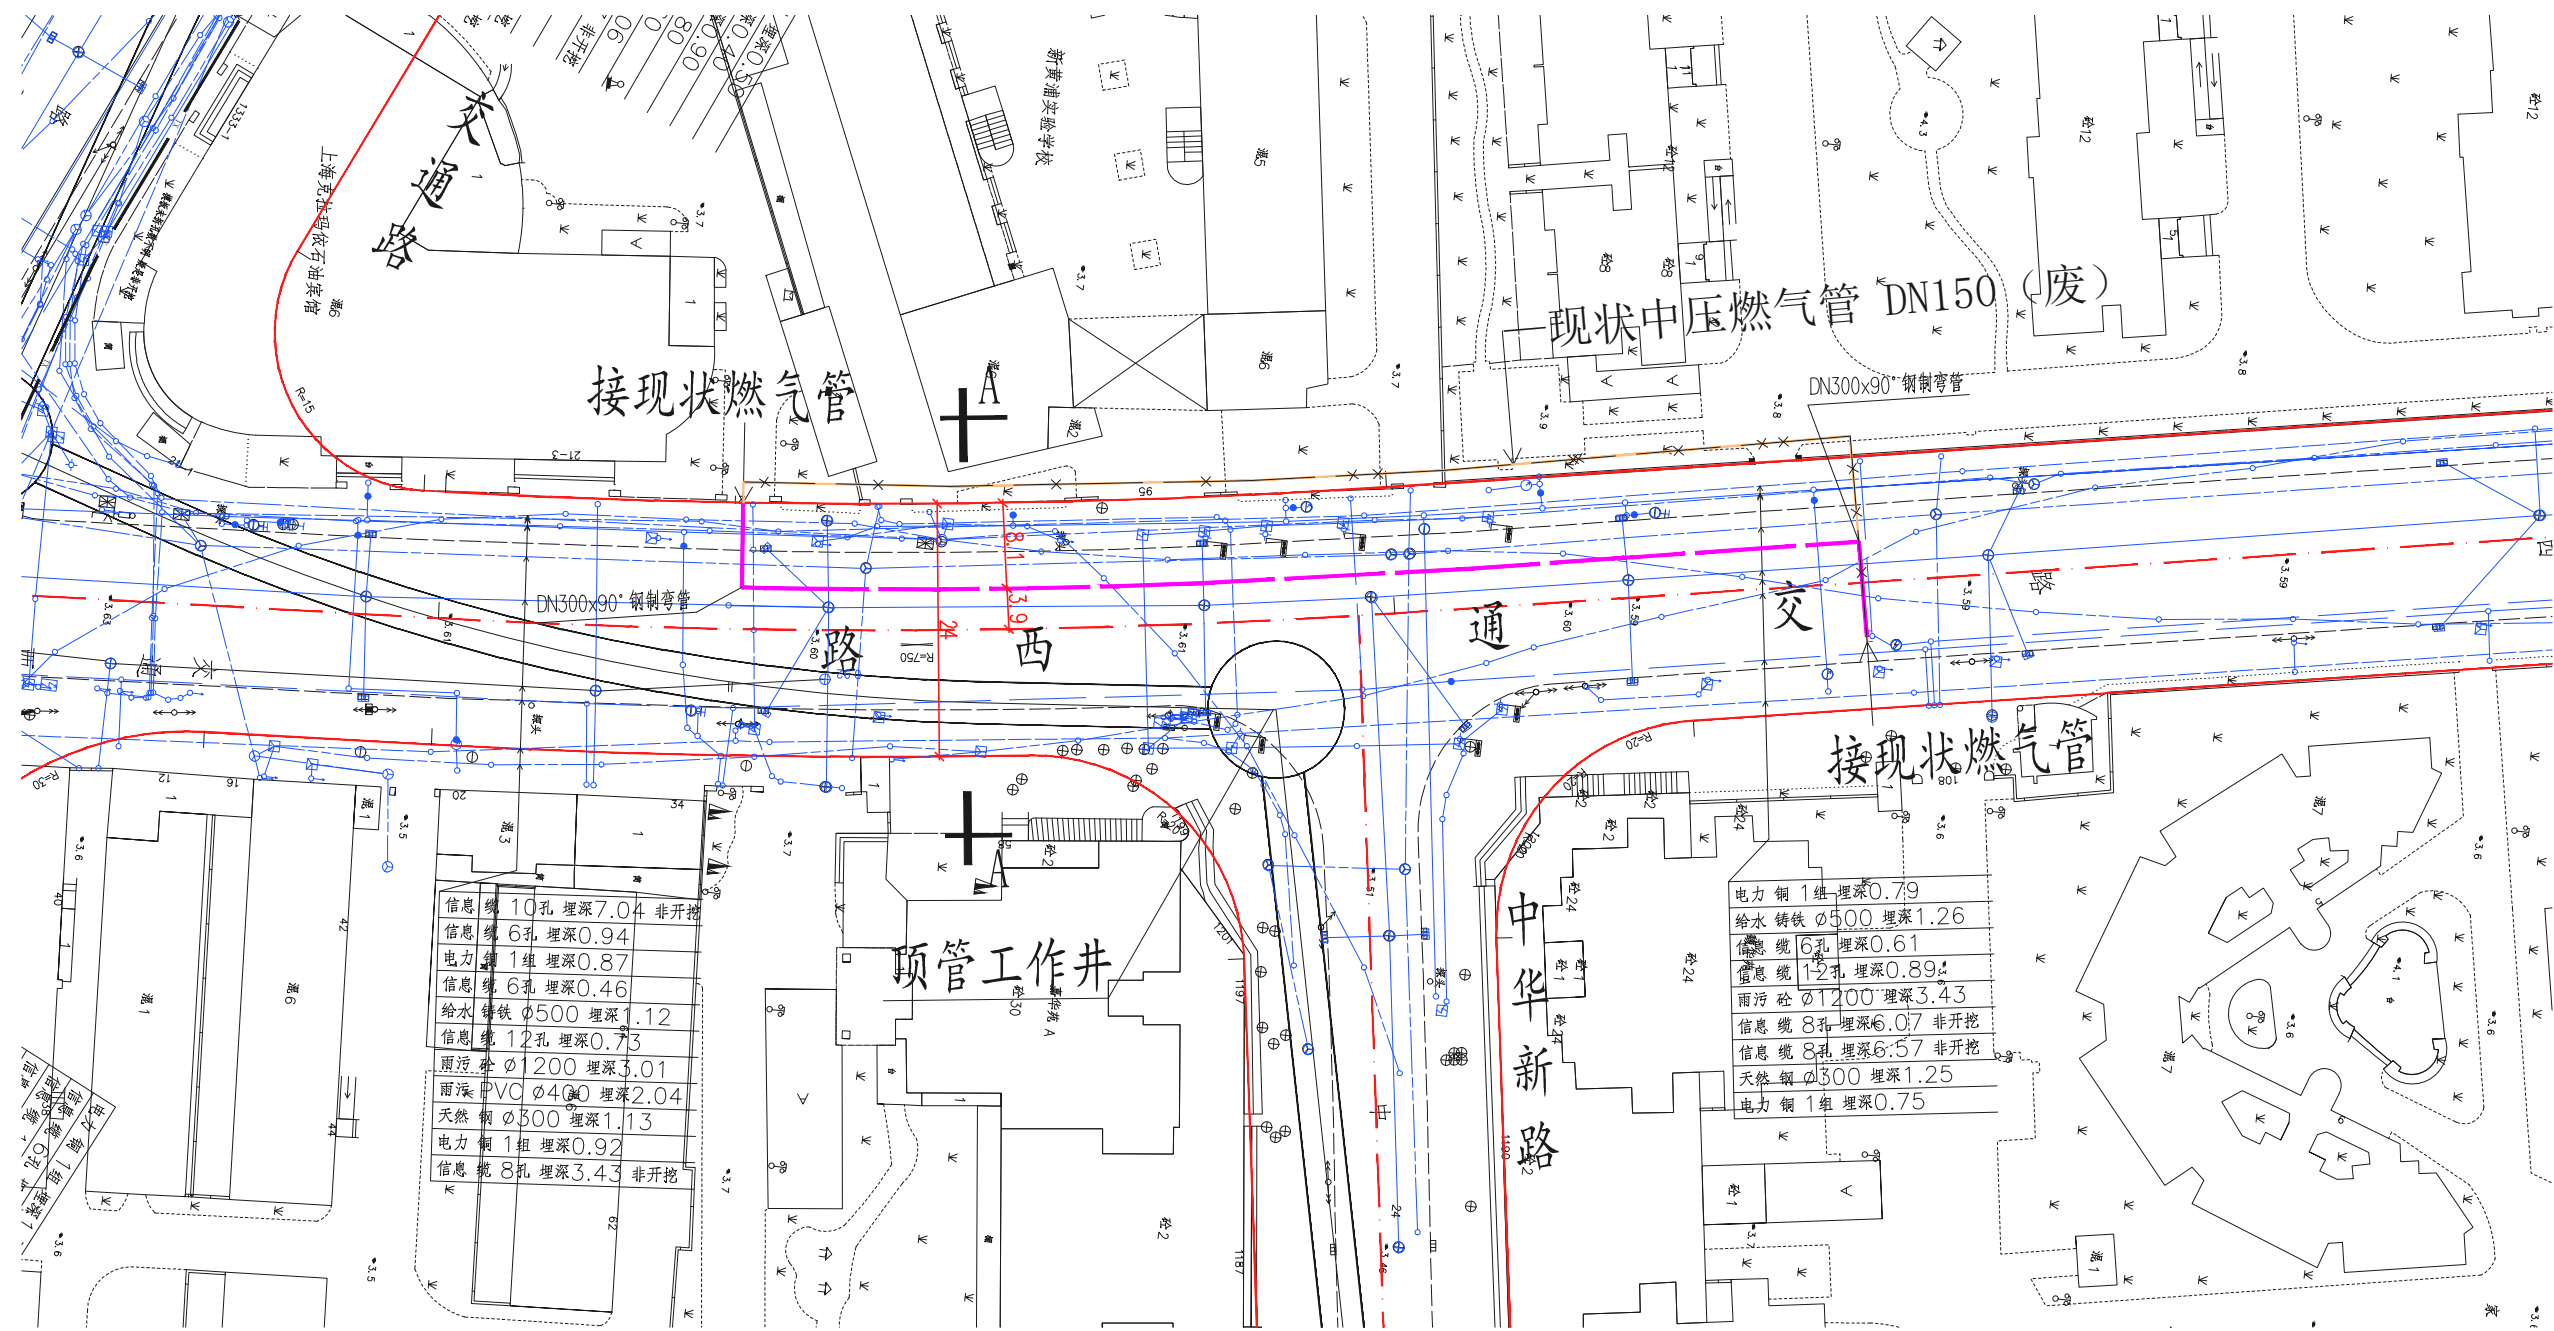

总平面图 (1) 1:500

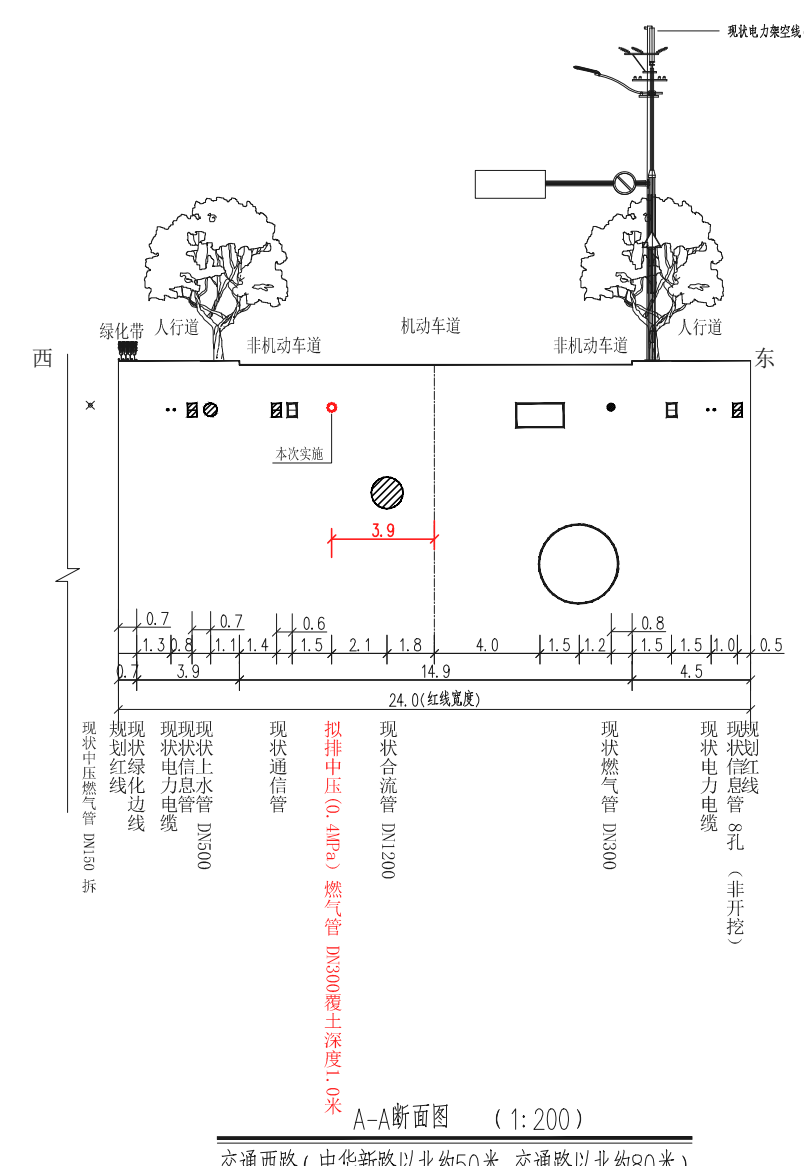

A-A断面图 (1:200)
交通西路(中华新路以北约50米-交通路以北约80米)

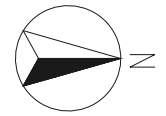

序号	修改内容	日期
NO.	DESCRIPTION	DATE

建设单位
CLIENT
上海燃气市北销售有限公司

项目名称
PROJECT
交通西路(中山北路-交通路)
燃气管道改造工程

上海燃气工程设计研究有限公司
SHANGHAI GAS ENGINEERING DESIGN & RESEARCH CO., LTD
设计证书编号 A231004570

审核/日期 AUTHORIZED FOR ISSUE BY/DATE	
审核/日期 CHECKED BY /DATE	
设计/日期 DESIGNED BY /DATE	
制图/日期 DRAWING BY /DATE	

图名
DRAWING NAME
总平面图
A-A断面图

D14S10

序号	图例	名称
1	——	拟设燃气管道

项目编号 ITEM NO.	S8221420002	阶段 STATUS	施工图
设计号 JOB NO.	市北22L0030	专业 DISCIPLINE	工艺
比例 SCALE	见图	图号 DRAWING NO.	TO3-01/02
日期 DATE	2023.02	版本号 VERSION	