

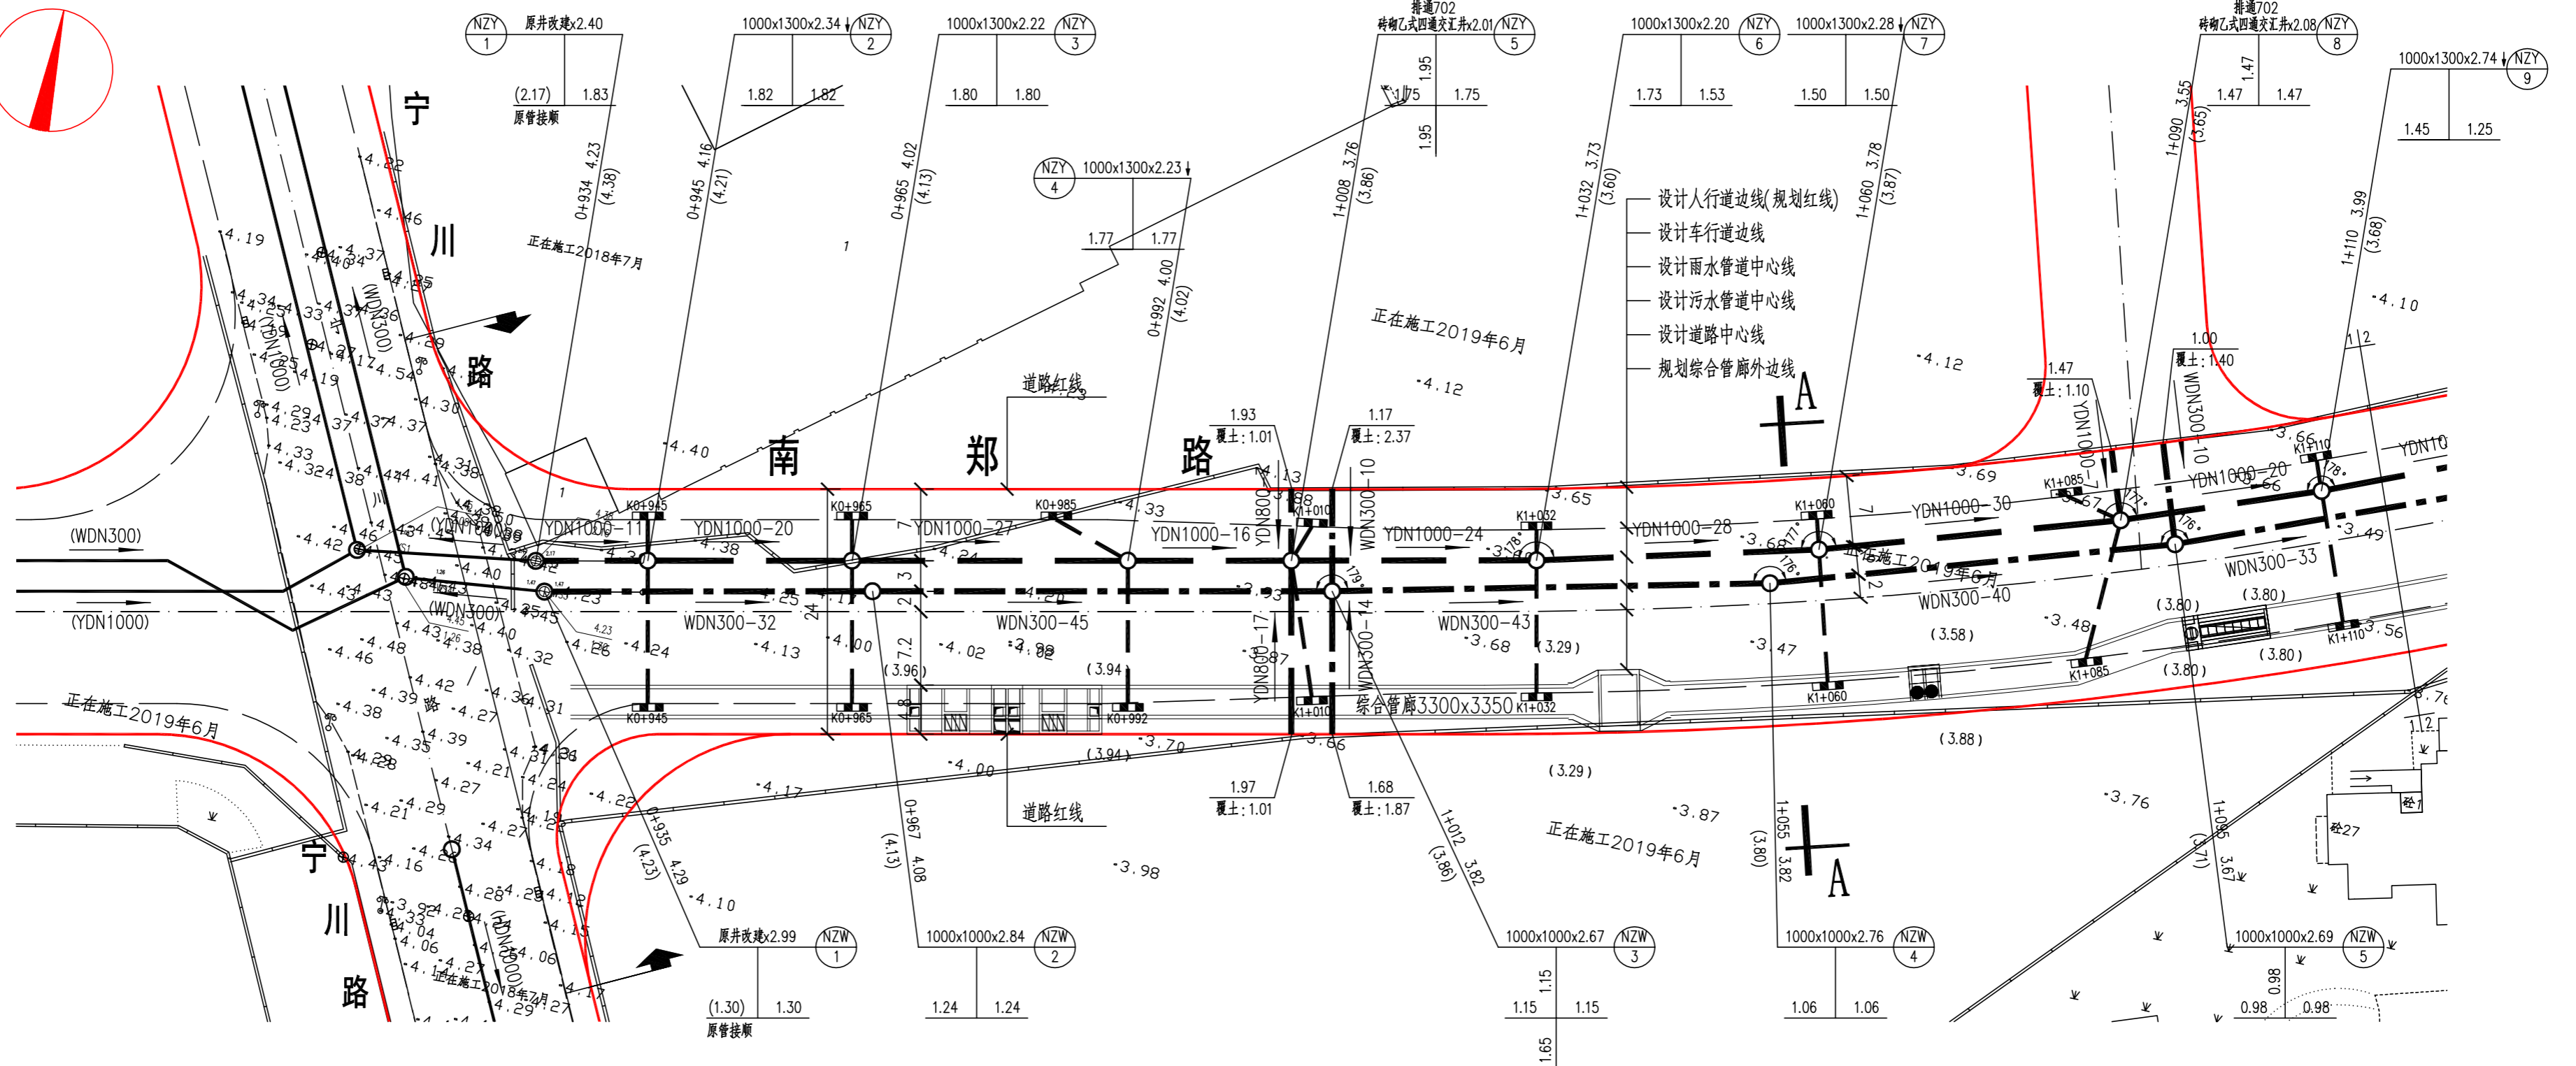


景观	总体
水工	环境
道路	桥梁
设备	暖通
电气	仪表
建筑	结构
给水	排水
会签	

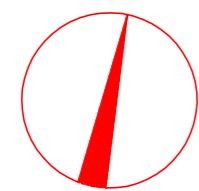


- 设计人行道边线(规划红线)
- 设计车行道边线
- 设计雨水管道中心线
- 设计污水管道中心线
- 设计道路中心线
- 规划综合管廊外边线

图例

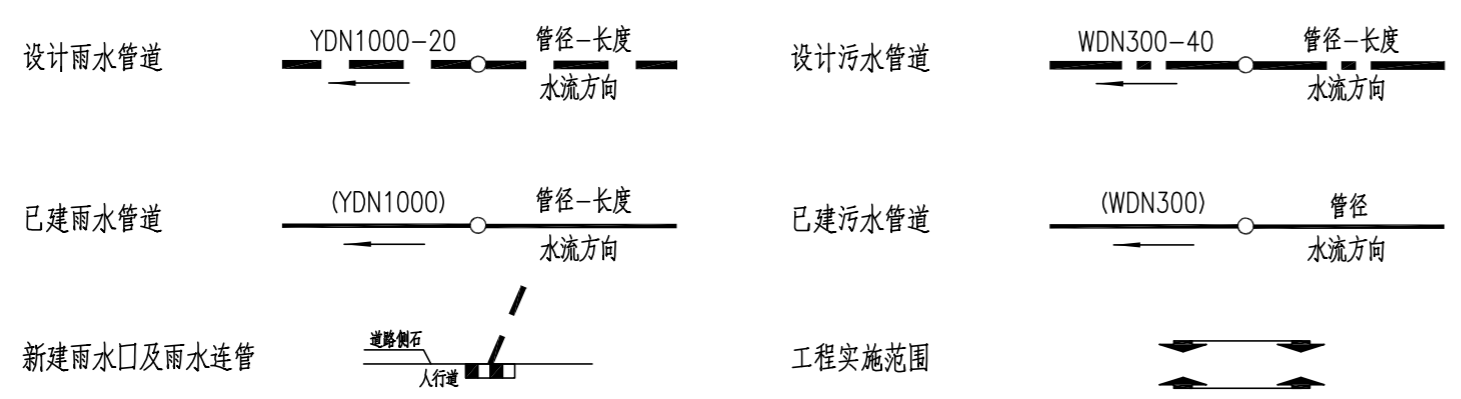

说明

- 1) 本设计图尺寸单位: 管径、管井平面尺寸为毫米, 其余为米。
- 2) 覆土不足1.2m的管段拟采用C20素砼包管加固, 加固厚度为20cm, 详见《上海市排水管道通用图(第一册)》(1992年)PT07-03。

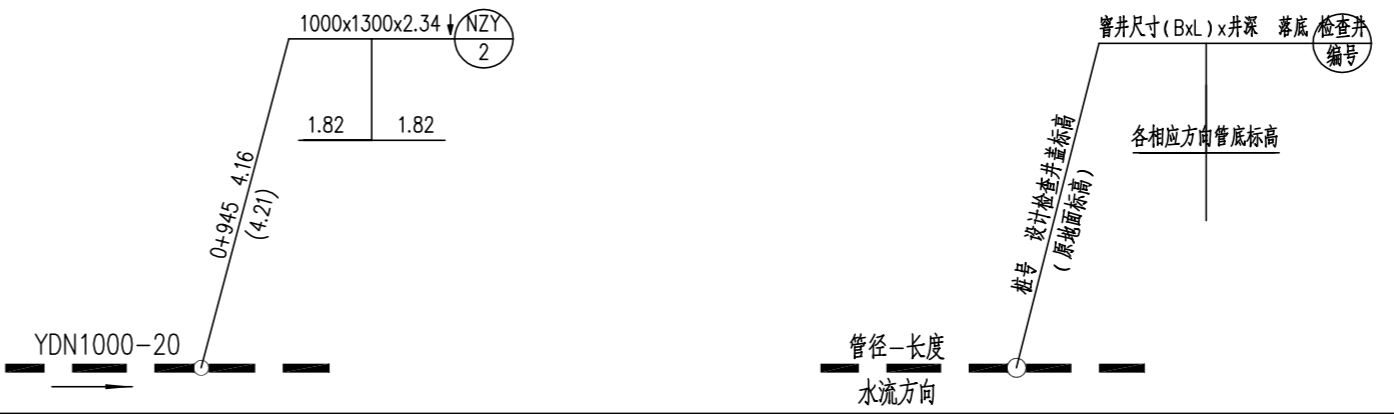

审核	陈翔	陈翔	校核	杨燕华	杨燕华	阶段	施工图设计
设计负责人	施金君	施金君	校对	杨燕华	杨燕华	专业	排水
专业负责人	周焯	周焯	设计	周焯	周焯	比例	1:500
			制图			日期	2021.04.01



项目编号	202020SH050SS
子项名称	小型项目操作
图号	RC00D-05-01
修正号	

排水管道平面设计图(一)