


设备	
结构	暖通
暖通	建筑
景观	燃气
交通	电气
给排水	排水
地质	桥梁
其他	

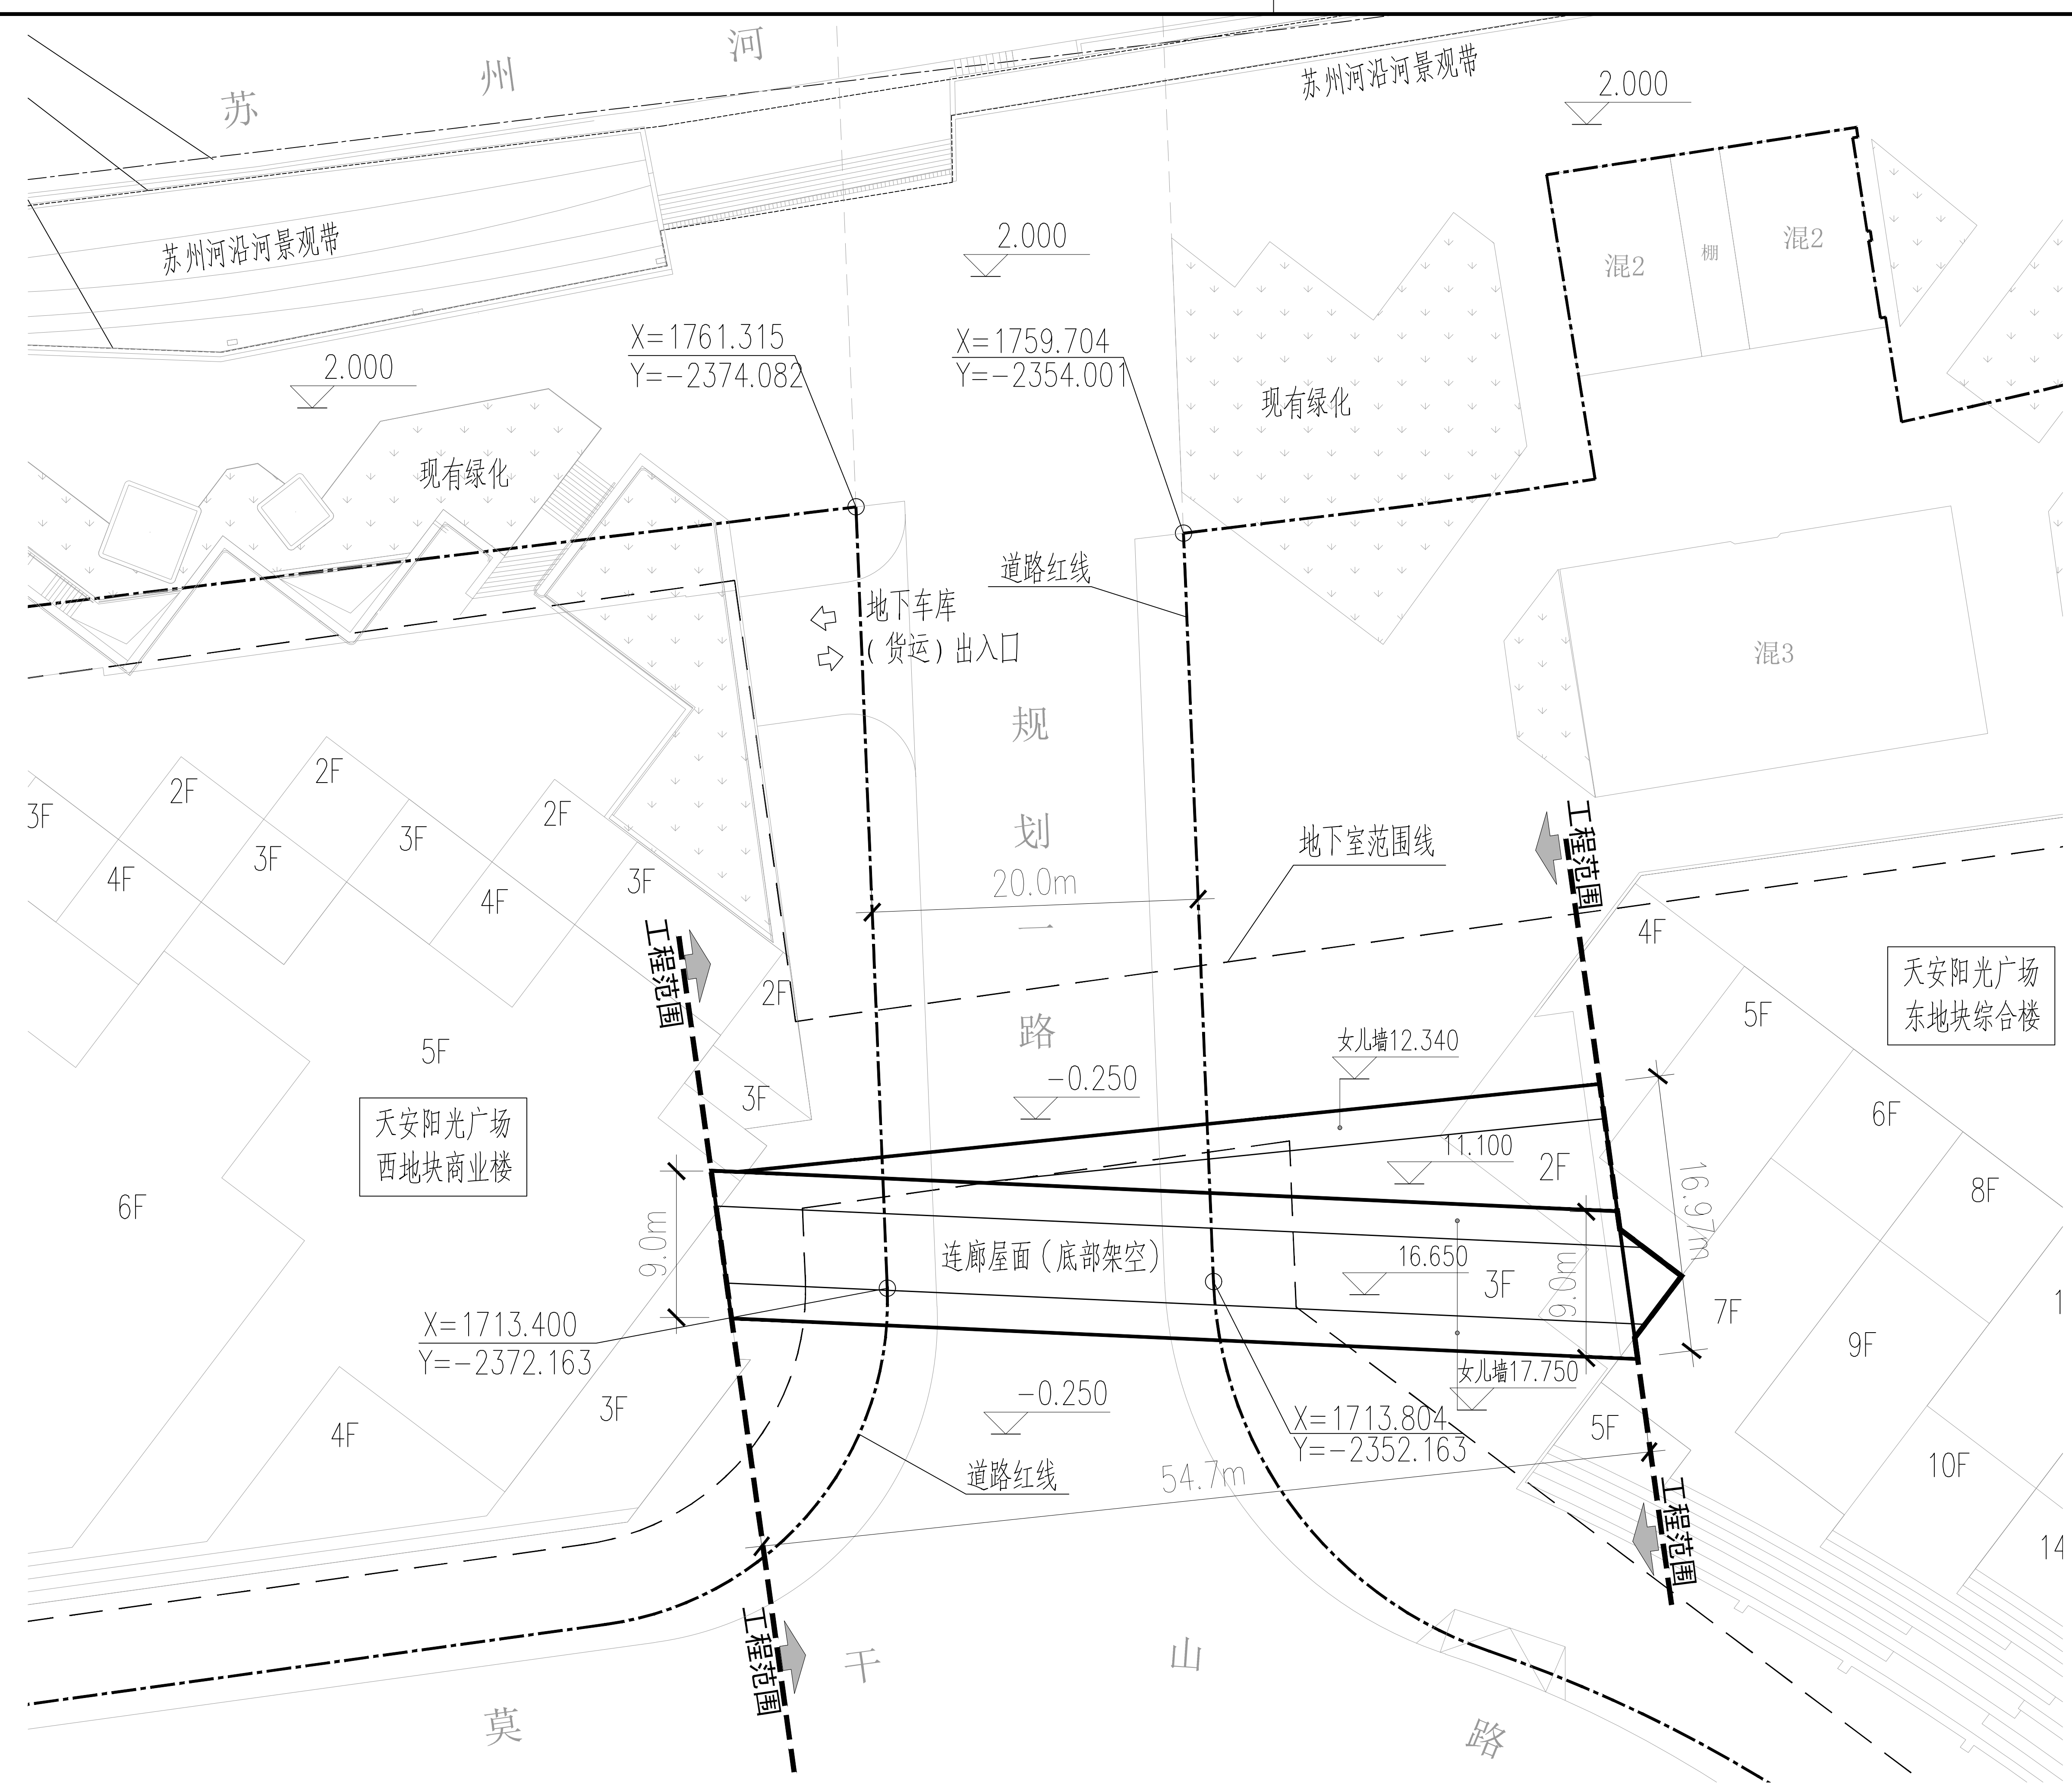

经济技术指标

指标	单位
地上连廊用地面积	709.7 m ²
地上连廊总建筑面积	994.1 m ²

- 绘图依据：
- 1、建设单位提供的设计任务书、地形图、用地红线坐标、市政管线资料、工程地质勘察报告等。
 - 2、《普陀区长寿社区控制性详细规划》
 - 3、《关于调整面粉厂地块建设用地规划许可证的通知（普规土规[2010]25号）》
 - 4、《关于天安阳光广场项目规划路—地上连廊及地下连通道新建工程项目建议书的批复》（普发改投[2017]47号）

- 说明：
- 1、本工程的定位坐标采用城市坐标体系。
 - 2、本图以“米”为单位。
 - 3、±0.000相当于绝对标高+3.300（吴淞高程）。
- 相对标高

建筑总平面图 1:200

华东建筑设计研究院有限公司 East China Architectural Design & Research Institute Co., Ltd. 资质证书编号 A231004038 市政工程设计院 Municipal Engineering Design Institute	审定人	吴军飞	专业负责人	吴军飞	阶段	施工图设计	项目名称	天安阳光广场项目一期—地上连廊新建工程	子项目名称	地上连廊
	设计总负责人	吴军飞	校对人	吴军飞	专业	建筑	建设单位	上海市普陀区市政工程建设中心	工程编号	H1811Jo18-086
	审核人	陈方彪	设计人	吴军飞	比例		图纸名称	连廊总平面图	图号	C01A01-03A
	日期		日期		日期		日期		日期	