


日期: 2023.08
 专业: 建筑
 阶段: 方案
 名称: A07B-03地块

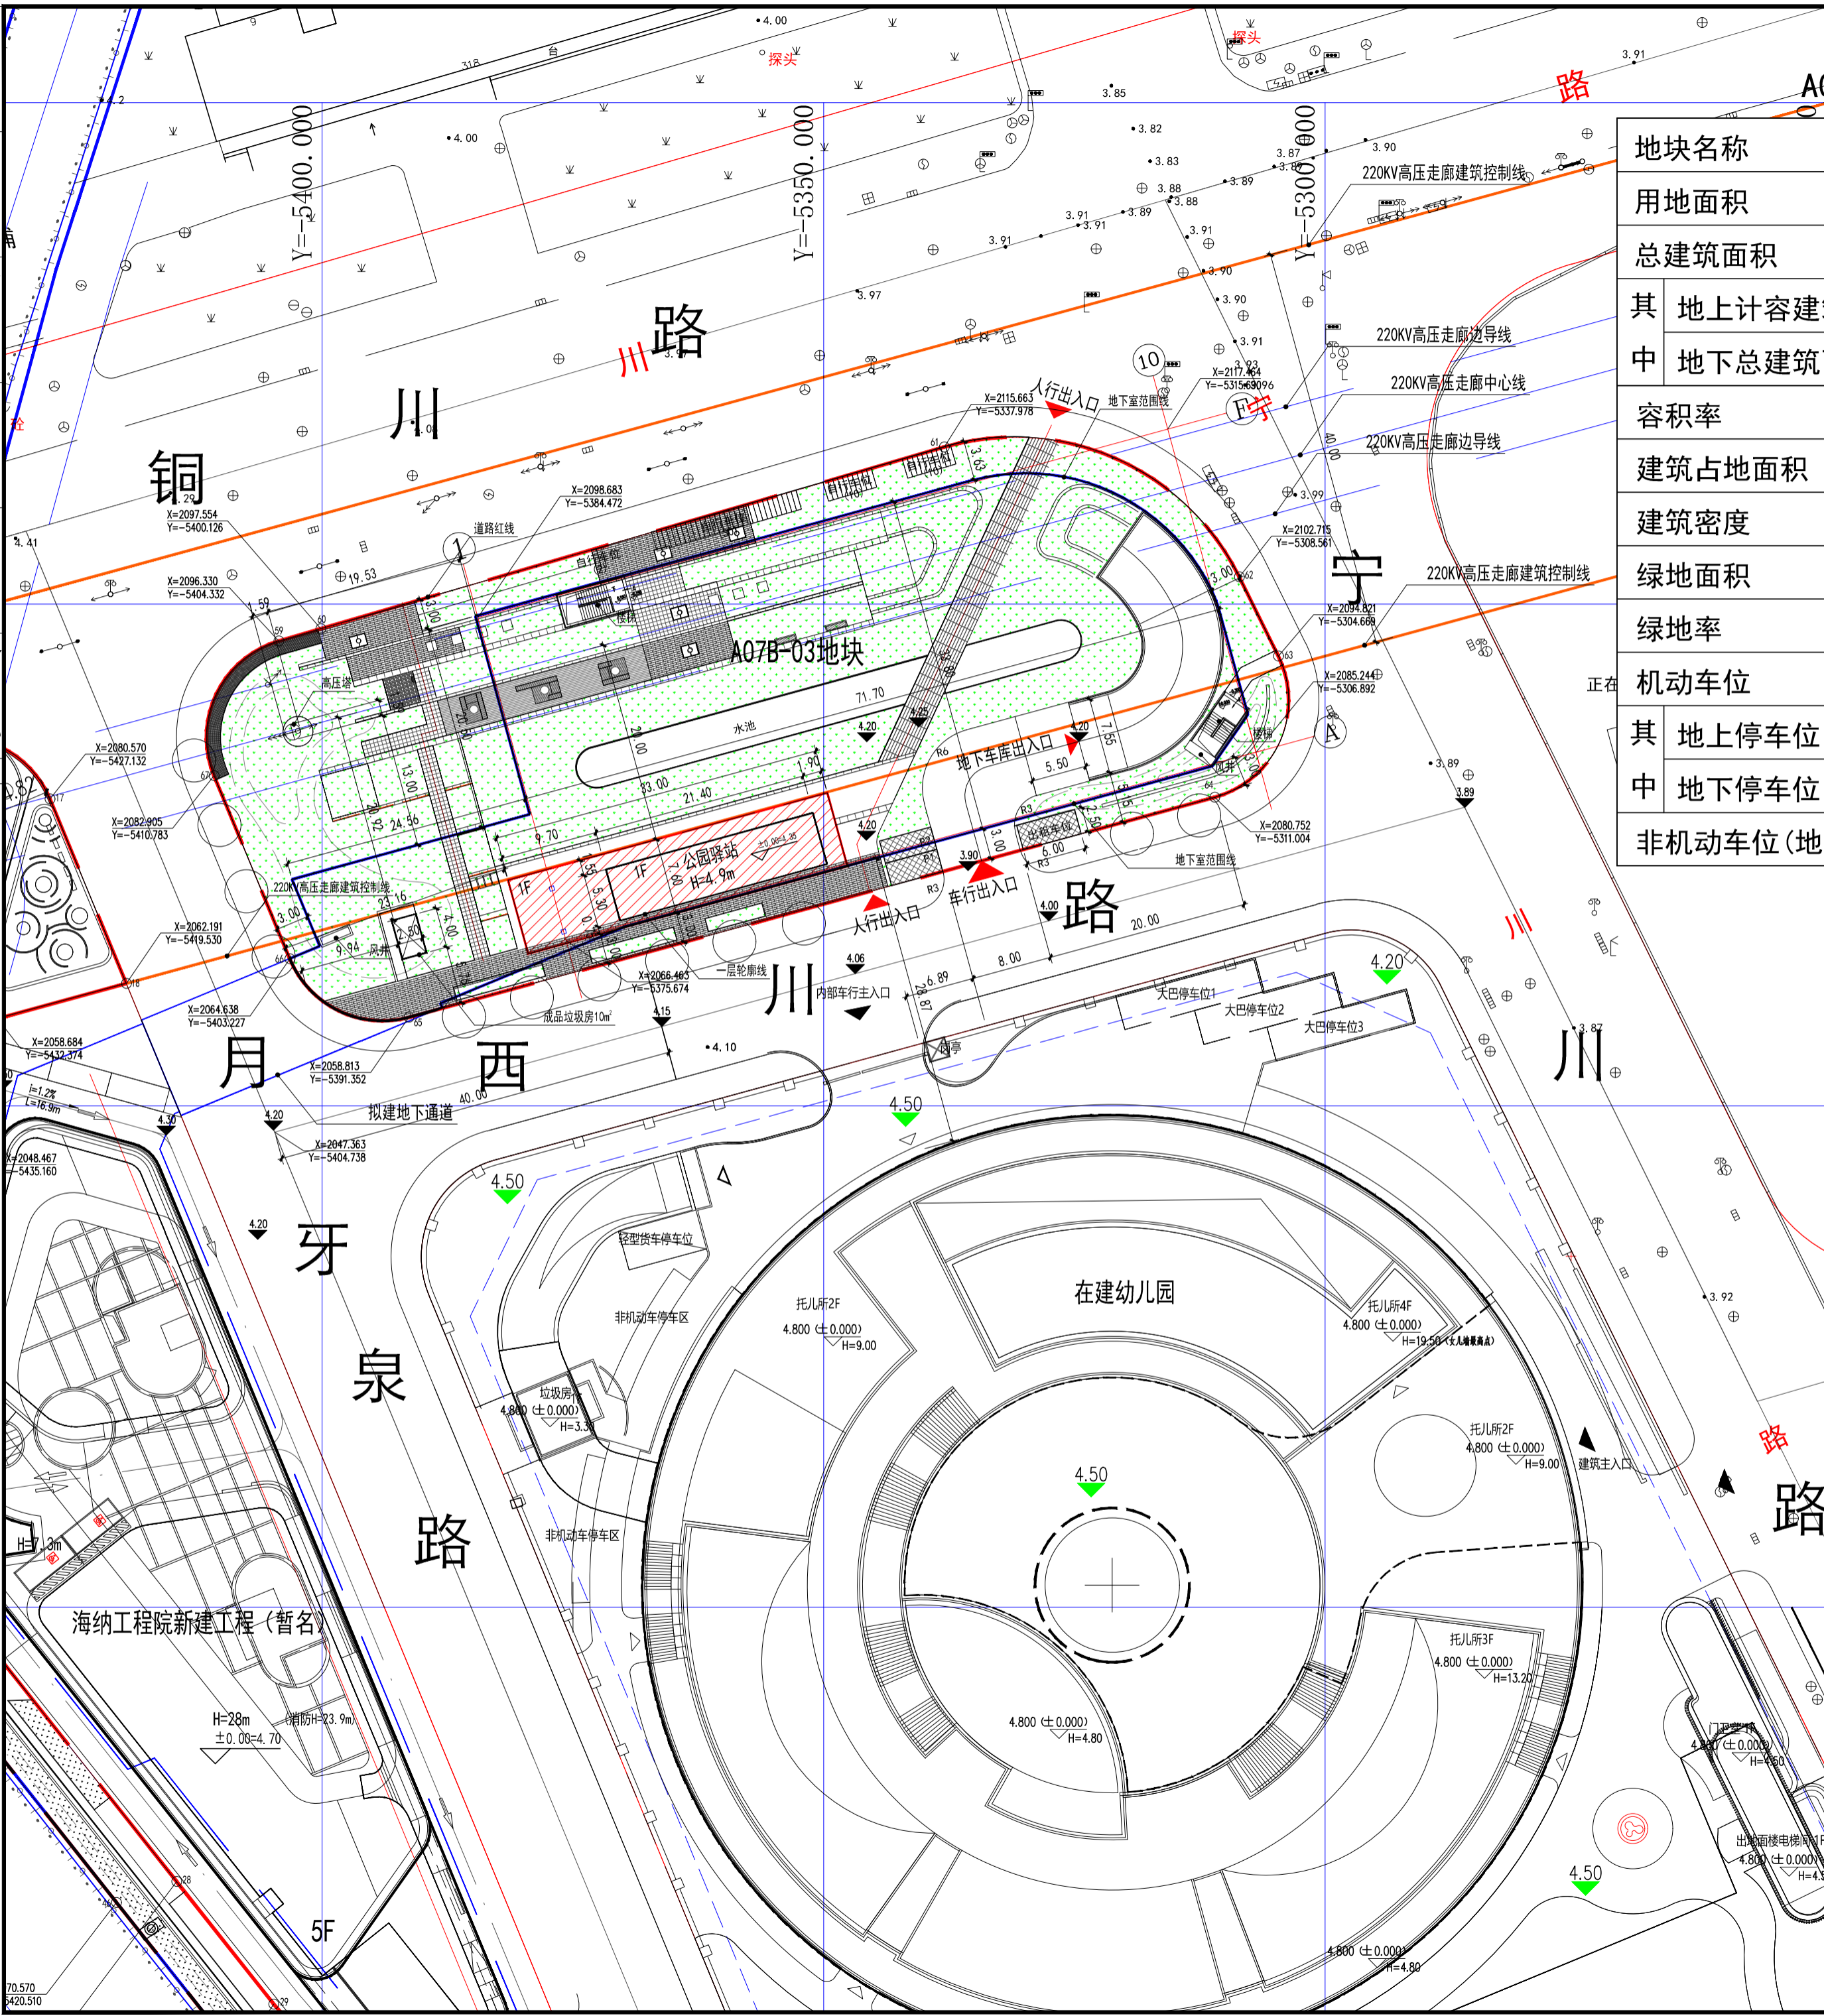


A07B-03地块技术经济指标


地块名称	A07B-03	备注
用地面积	3979m ²	
总建筑面积	2919m ²	
其中地上计容建筑面积	209m ²	
其中地下总建筑面积(1层)	2710m ²	地下车库面积不计容
容积率	0.052	
建筑占地面积	209m ²	
建筑密度	5.25%	
绿地面积	2210m ²	
绿地率	56%	
机动车位	67辆	
其中地上停车位	3辆	(含地面出租车位1个)
其中地下停车位	64辆	
非机动车位(地面)	52辆	

图例:

- 用地红线
- 河道蓝线
- 道路红线
- 建筑轮廓线
- 地下室轮廓线
- 一层轮廓线
- 绿地
- ▲ 出入口
- ▼ 4.20 道路绝对标高(吴淞高程)
- ▽ H=4.9m 建筑高度(室外地坪至女儿墙顶)
- ▽ ±0.000=4.350 建筑设计标高的吴淞高程
- ↘ i=1.3% L=31.35m 道路坡向 坡度(百分比) 长度(m)

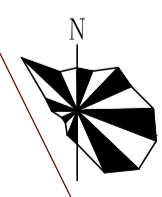

A07B-03地块总平面图

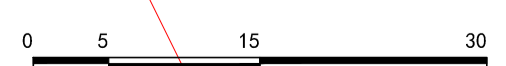

上海申联
建筑设计有限公司

SHANGHAI SHENLIAN ARCHITECTURE DESIGN LTD.
 设计证书等级: 甲级 编号: A231002816

合作设计单位
CONSULTANT

单位出图专用章
发图负责人
专用章

个人执业专用章

版本	升版日期	升版原因
REVISION	DATE	REASON

建设单位
CONTRACTOR
上海真如城市副中心发展有限公司

项目名称
SECTION
海纳数字公园及相关工程(暂名)

图纸名称
DRA TITLE
A07B-03地块总平面图

工程编号	Proj. No.		
审定	CHIEF ENGINEER	梁爽	梁爽
审核	SUPERVISOR	杨宁	杨宁
项目负责人	PROJECT MANAGER	梁爽	梁爽
专业负责人	DISCIPLINE MANAGER	蒋东宇	蒋东宇
校核	CHECKER	徐华	徐华
设计	DISCIPLINE	徐华	徐华
制图	DRAFTER	徐华	徐华
设计专业	DISCIPLINE	总图	阶段 施工图
比例	SCALE	1:500	日期 2023.08
图号	DRG. NO.	总施-02	

图章盖章后有效