

建设单位:
上海西部(企业)集团有限公司

工程名称:
曹杨八村127-138号、145-149号
旧住房成套改造工程(一期)
子项名称:
FORM NAME

会签栏 COUNTERSIGNATURE COLUMN

专业	姓名	本人签字/日期
建筑		
结构		
给排水		
电气		
暖通		

签字栏 SIGNATURE COLUMN

职责	姓名	本人签字/日期
审定人		
审核人	陈健川	陈健川
项目负责人	陈健川	陈健川
专业负责人	陈健川	陈健川
校对人	张琰	张琰
设计人	陈颖琦	陈颖琦
制图人	陈颖琦	陈颖琦

备注: NOTE

本图纸须经审图通过后方可施工

共 张 / 第 张

工程编号: 022041

图名: 改造后总平面图


图号: 建总方-02 比例: 1:500

日期: 2023.08 版本号:

个人执业专用章盖章 REGISTERED SEAL

单位出图专用章盖章 SMHDI PROJECT SEAL

本图未加盖单位出图章无效

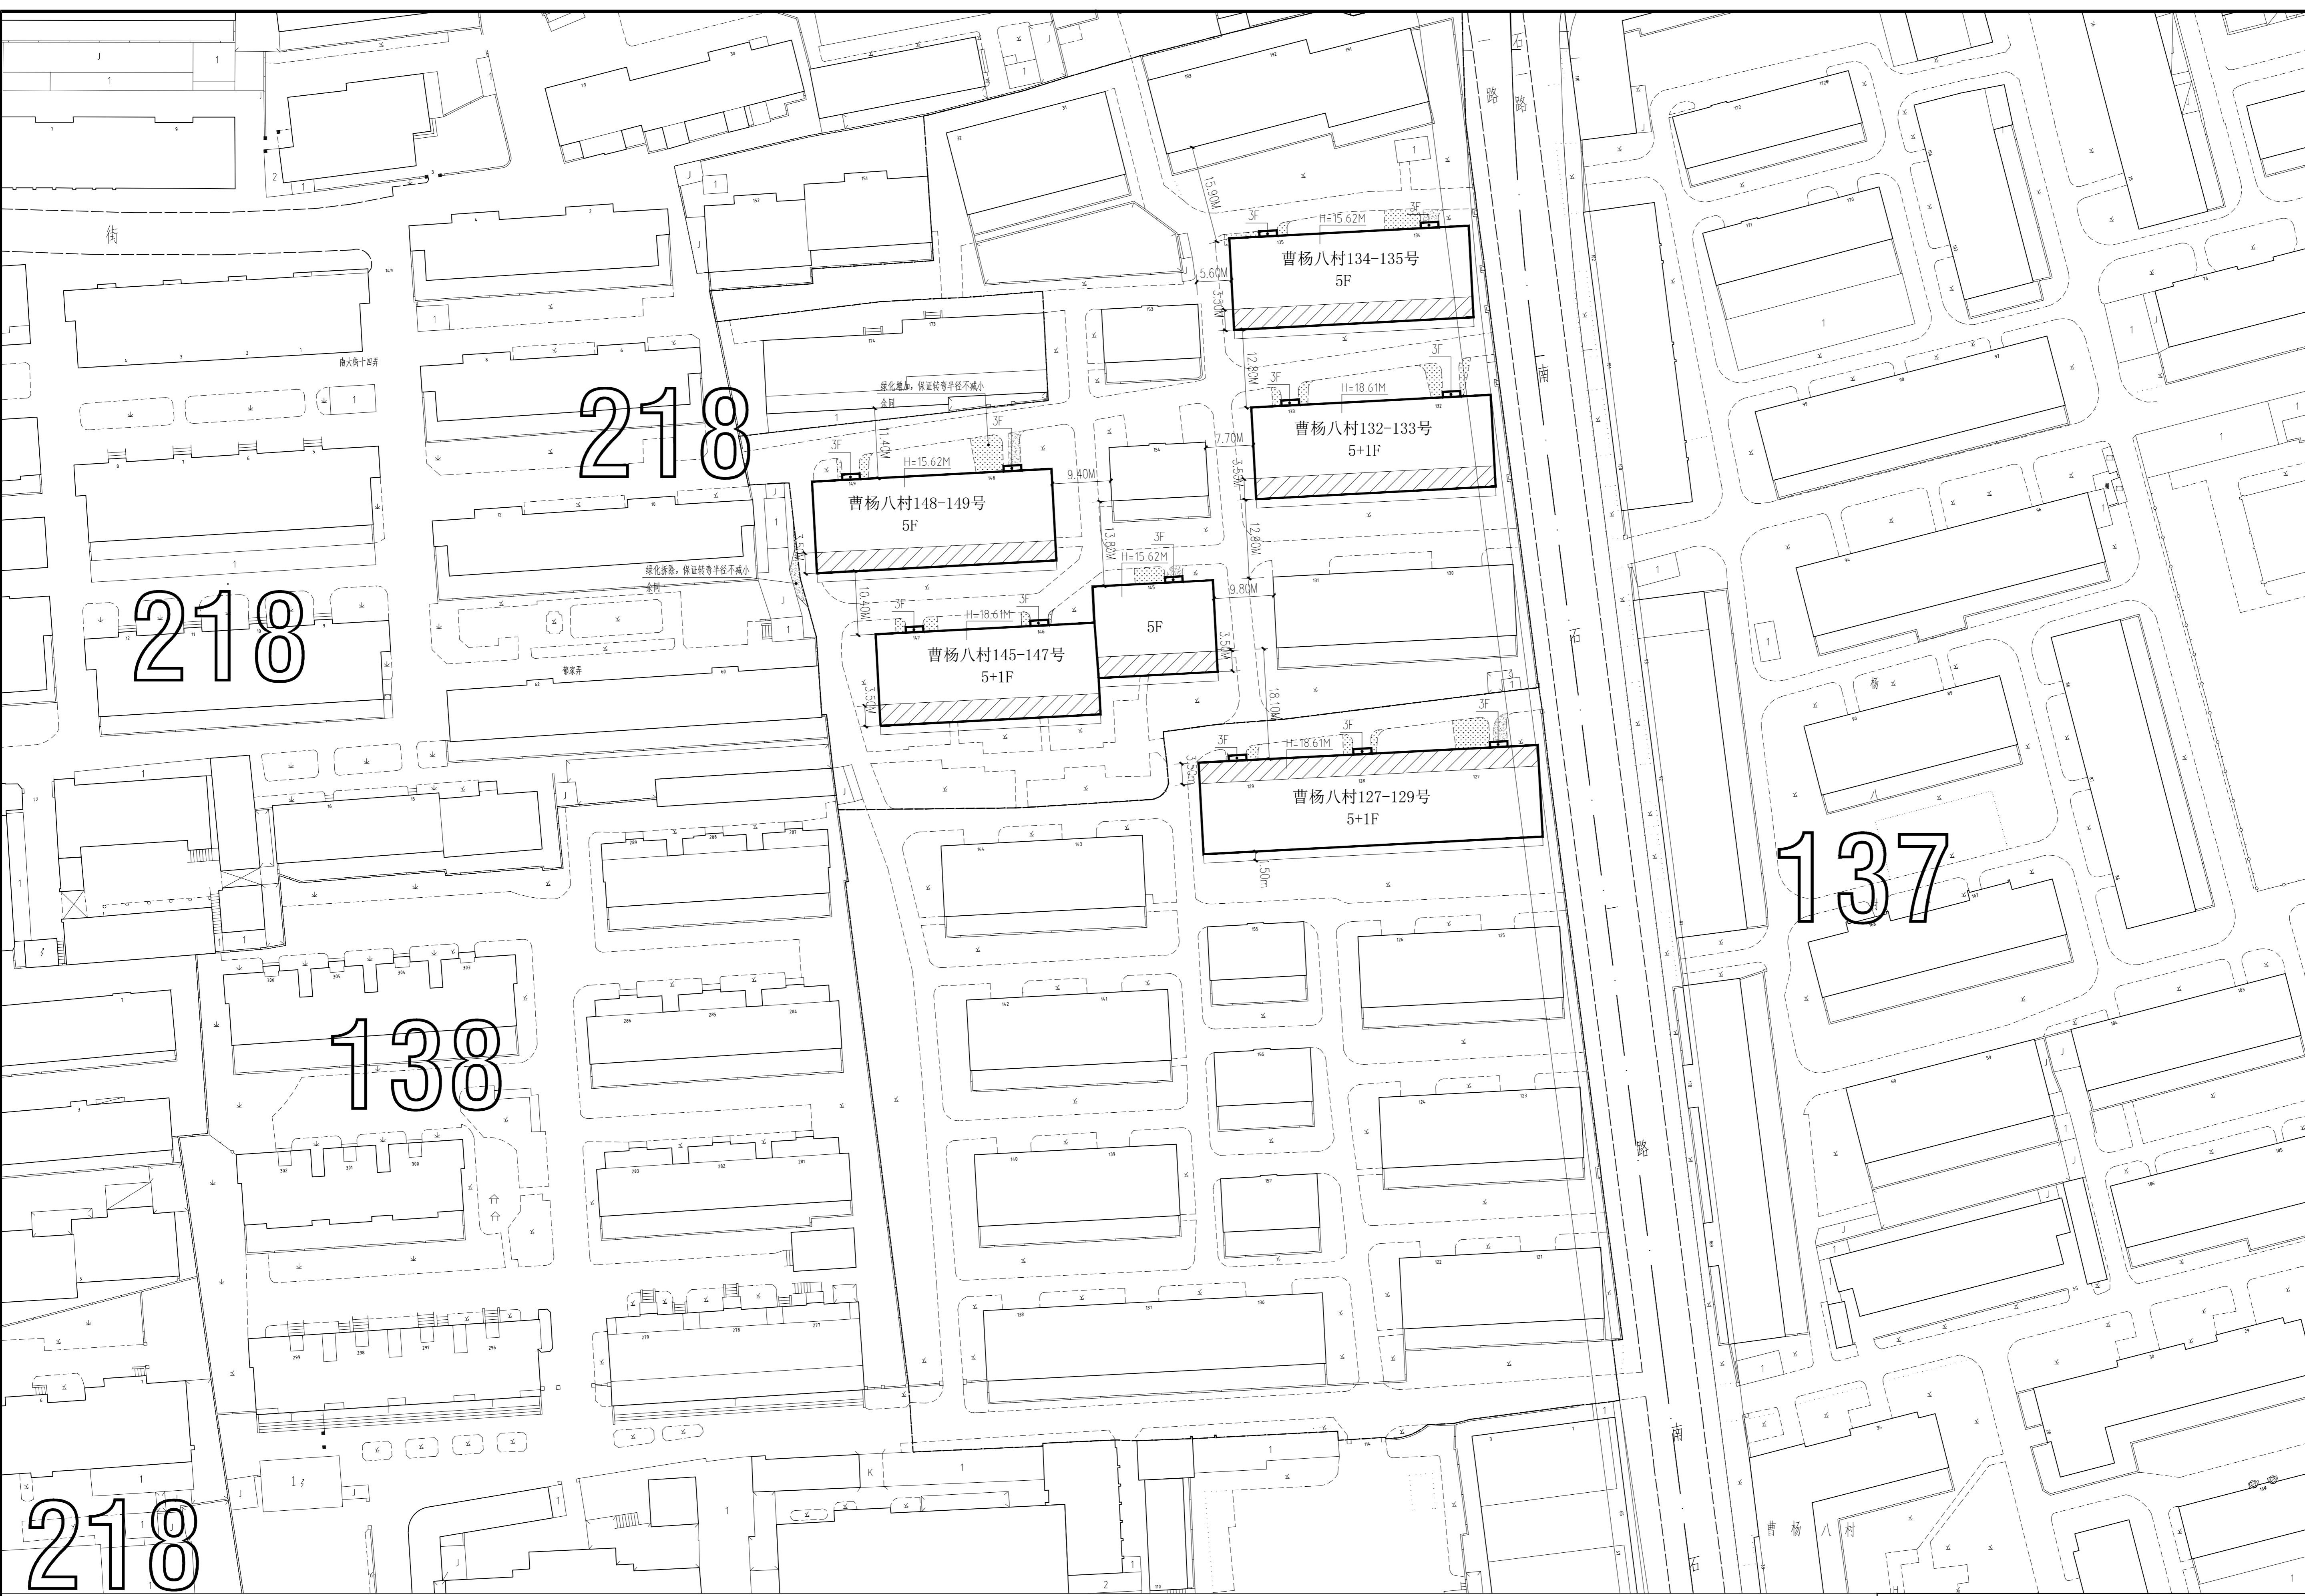

218

218

138

137

218

曹杨八村127-138号、145-149号旧住房成套改造工程(一期)经济技术指标

- 改造后房屋幢数: 5幢
- 改造后房屋层数: 5-6层
- 改造后增量房屋面积: 6397.78平方米
- 改造后房屋高度: 详见总图及各立面图
- 改造后房屋户数: 463户

- 现状建筑
- 改造建筑
- 扩建部分
- 用地范围

改造后总平面图 1:500

