



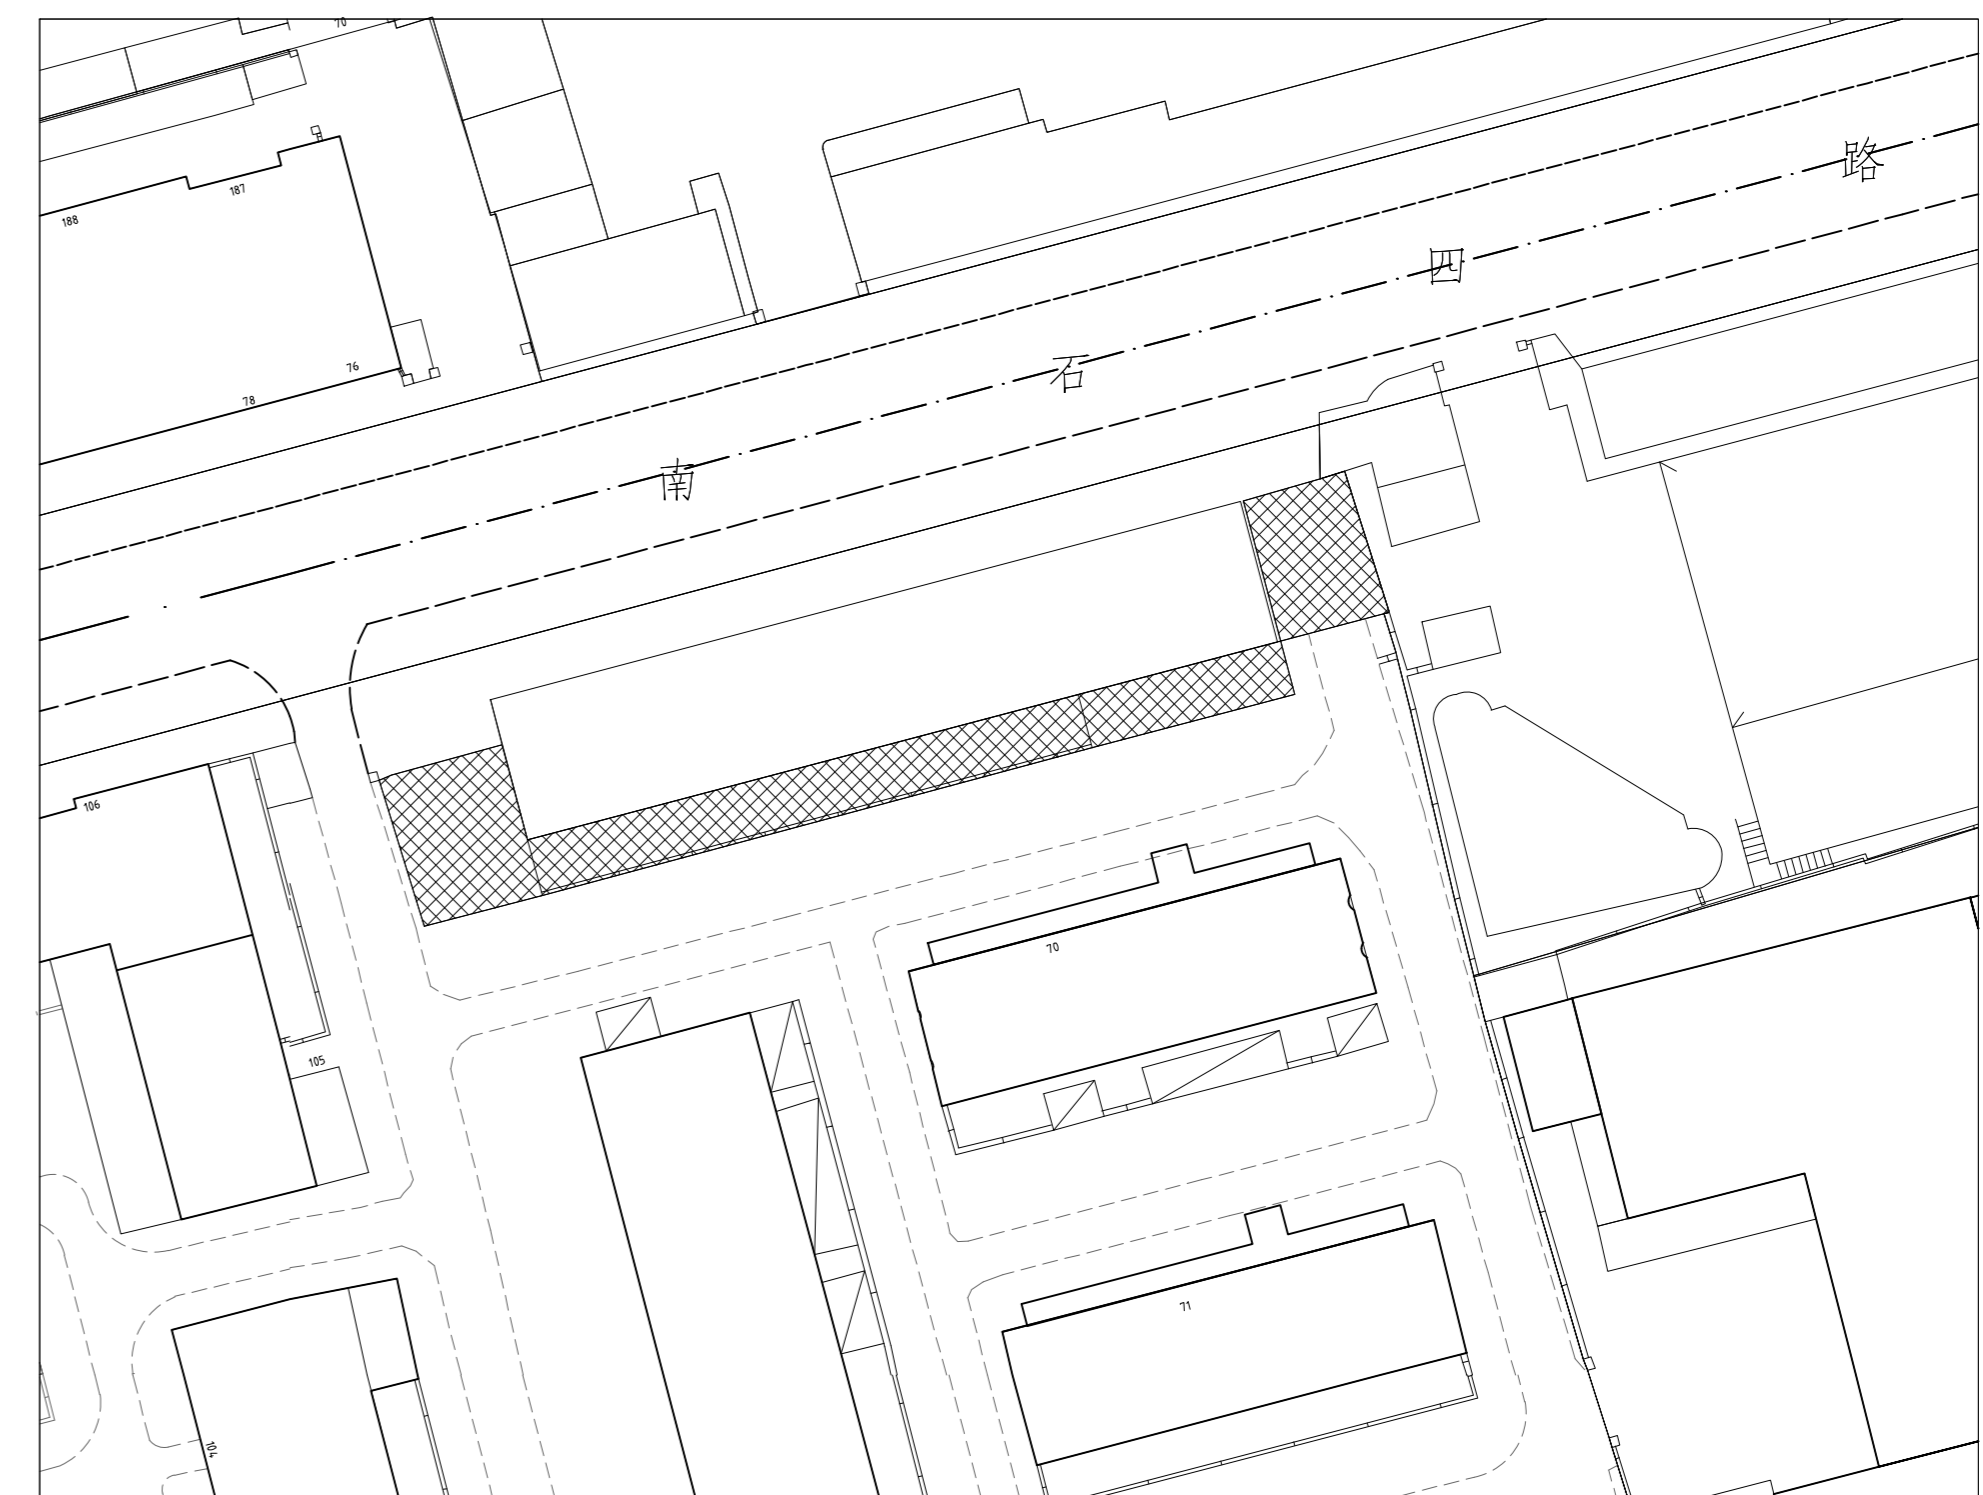

改造后总平面图

曹杨八村77-85号旧住房成套改造工程技术经济指标:

改造前建筑面积: 1965.00平方米  
 改造后建筑面积: 3333.23平方米  
 改造后增量建筑面积: 1368.23平方米(其中电梯面积60.48平方米)  
 原建筑层数: 4层  
 改建后建筑层数: 6层

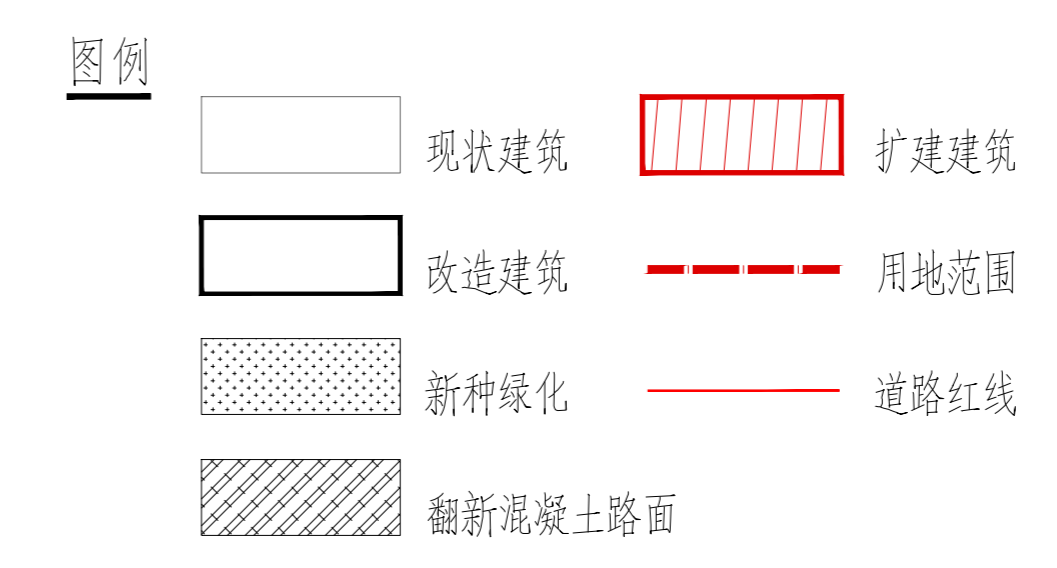

改造前总平面图

需拆除的天井及建筑

**SMHDI**  
 上海市房屋建筑设计院有限公司  
 SHANGHAI MUNICIPAL HOUSING DESIGN INSTITUTE CO., LTD.  
 设计证书甲级编号A131004653  
 No. A131004653 Class A of Architecture Design (PRO)  
 合作设计单位:  
 JOINTLY DESIGNED WITH

建设单位:  
 上海百都企业(集团)有限公司

工程名称:  
 曹杨八村77-85号旧住房成套改造工程

子项名称:  
 曹杨八村77-85号旧住房成套改造工程

会签栏 COUNTERSIGNATURE COLUMN		
专业 DISCIPLINE	姓名 NAME	本人签字/日期 SIGNATURE/DATE
建筑 ARCHITECTURE		
结构 STRUCTURE		
给排水 PLUMBING		
电气 ELECTRONICS		
暖通 HEATING & VENTILATION		

签字栏 SIGNATURE COLUMN		
职责 RESPONSIBILITY	姓名 NAME	本人签字/日期 SIGNATURE/DATE
审定人 AUTHORIZED BY		
审核人 CHECKED BY	陈健刚	陈健刚
项目负责人 PROJECT DIRECTOR	陈健刚	陈健刚
专业负责人 DISCIPLINE RESPONSIBLE BY	陈健刚	陈健刚
校对人 CHECKED BY	张琰	张琰
设计人 DESIGNED BY	陈颖琦	陈颖琦
制图人 DRAWING BY	陈颖琦	陈颖琦

备注: NOTE

本图纸须经审图通过后方可施工  
 共 张 / 第 张  
 工程编号: 022032  
 图名: 改造后总平面图  
 图号: 建总第-01 比例: 1:500  
 日期: 2024.02 版本号:  
 个人执业专用章盖章 REGISTERED SEAL  
 单位出图专用章盖章 SMHDI PROJECT SEAL  
 本图未加盖单位出图章无效