

SMHDI

上海市房屋建筑设计院有限公司
SHANGHAI MUNICIPAL HOUSING DESIGN INSTITUTE CO., LTD

设计证书甲级编号A131004653
No. A131004653 Class A of Architecture Design (PRC)

合作设计单位:
JOINTLY DESIGNED WITH

建设单位:
CLIENT
上海西部企业(集团)有限公司

工程名称:
PROJECT NAME
甘泉一村203-204号
旧住房成套改造工程

子项名称:
ITEM NAME
甘泉一村203-204号

会签栏 COUNTERSIGNATURE COLUMN

专业 DISCIPLINE	姓名 NAME	本人签字/日期 SIGNATURE/DATE
建筑 ARCHITECTURE		
结构 STRUCTURE		
给排水 PLUMBING		
电气 ELECTRONICS		
暖通 VENTILATION		

签字栏 SIGNATURE COLUMN

职责 RESPONSIBILITY	姓名 NAME	本人签字/日期 SIGNATURE/DATE
审定人 AUTHORIZED BY		
审核人 PROCESSED BY	陈健洲	陈健洲
项目负责人 PROJECT DIRECTOR	陈健洲	陈健洲
专业负责人 DISCIPLINE RESPONSIBLE BY	陈健洲	陈健洲
校对人 CHECKED BY	张琰	张琰
设计人 DESIGNED BY	宗彦雨	宗彦雨
制图人 DRAWING BY	宗彦雨	宗彦雨


备注:
NOTE

共 张 / 第 张
TOTAL NO. PAGE NO.

工程编号:
PROJECT No. 021938
图名:
DRAWING TITLE

改造后总平面图

图号: 建总-01
DRAWING No. SCALE 1:500
日期: 2024.01
DATE 版本号: A版
REVISION No.

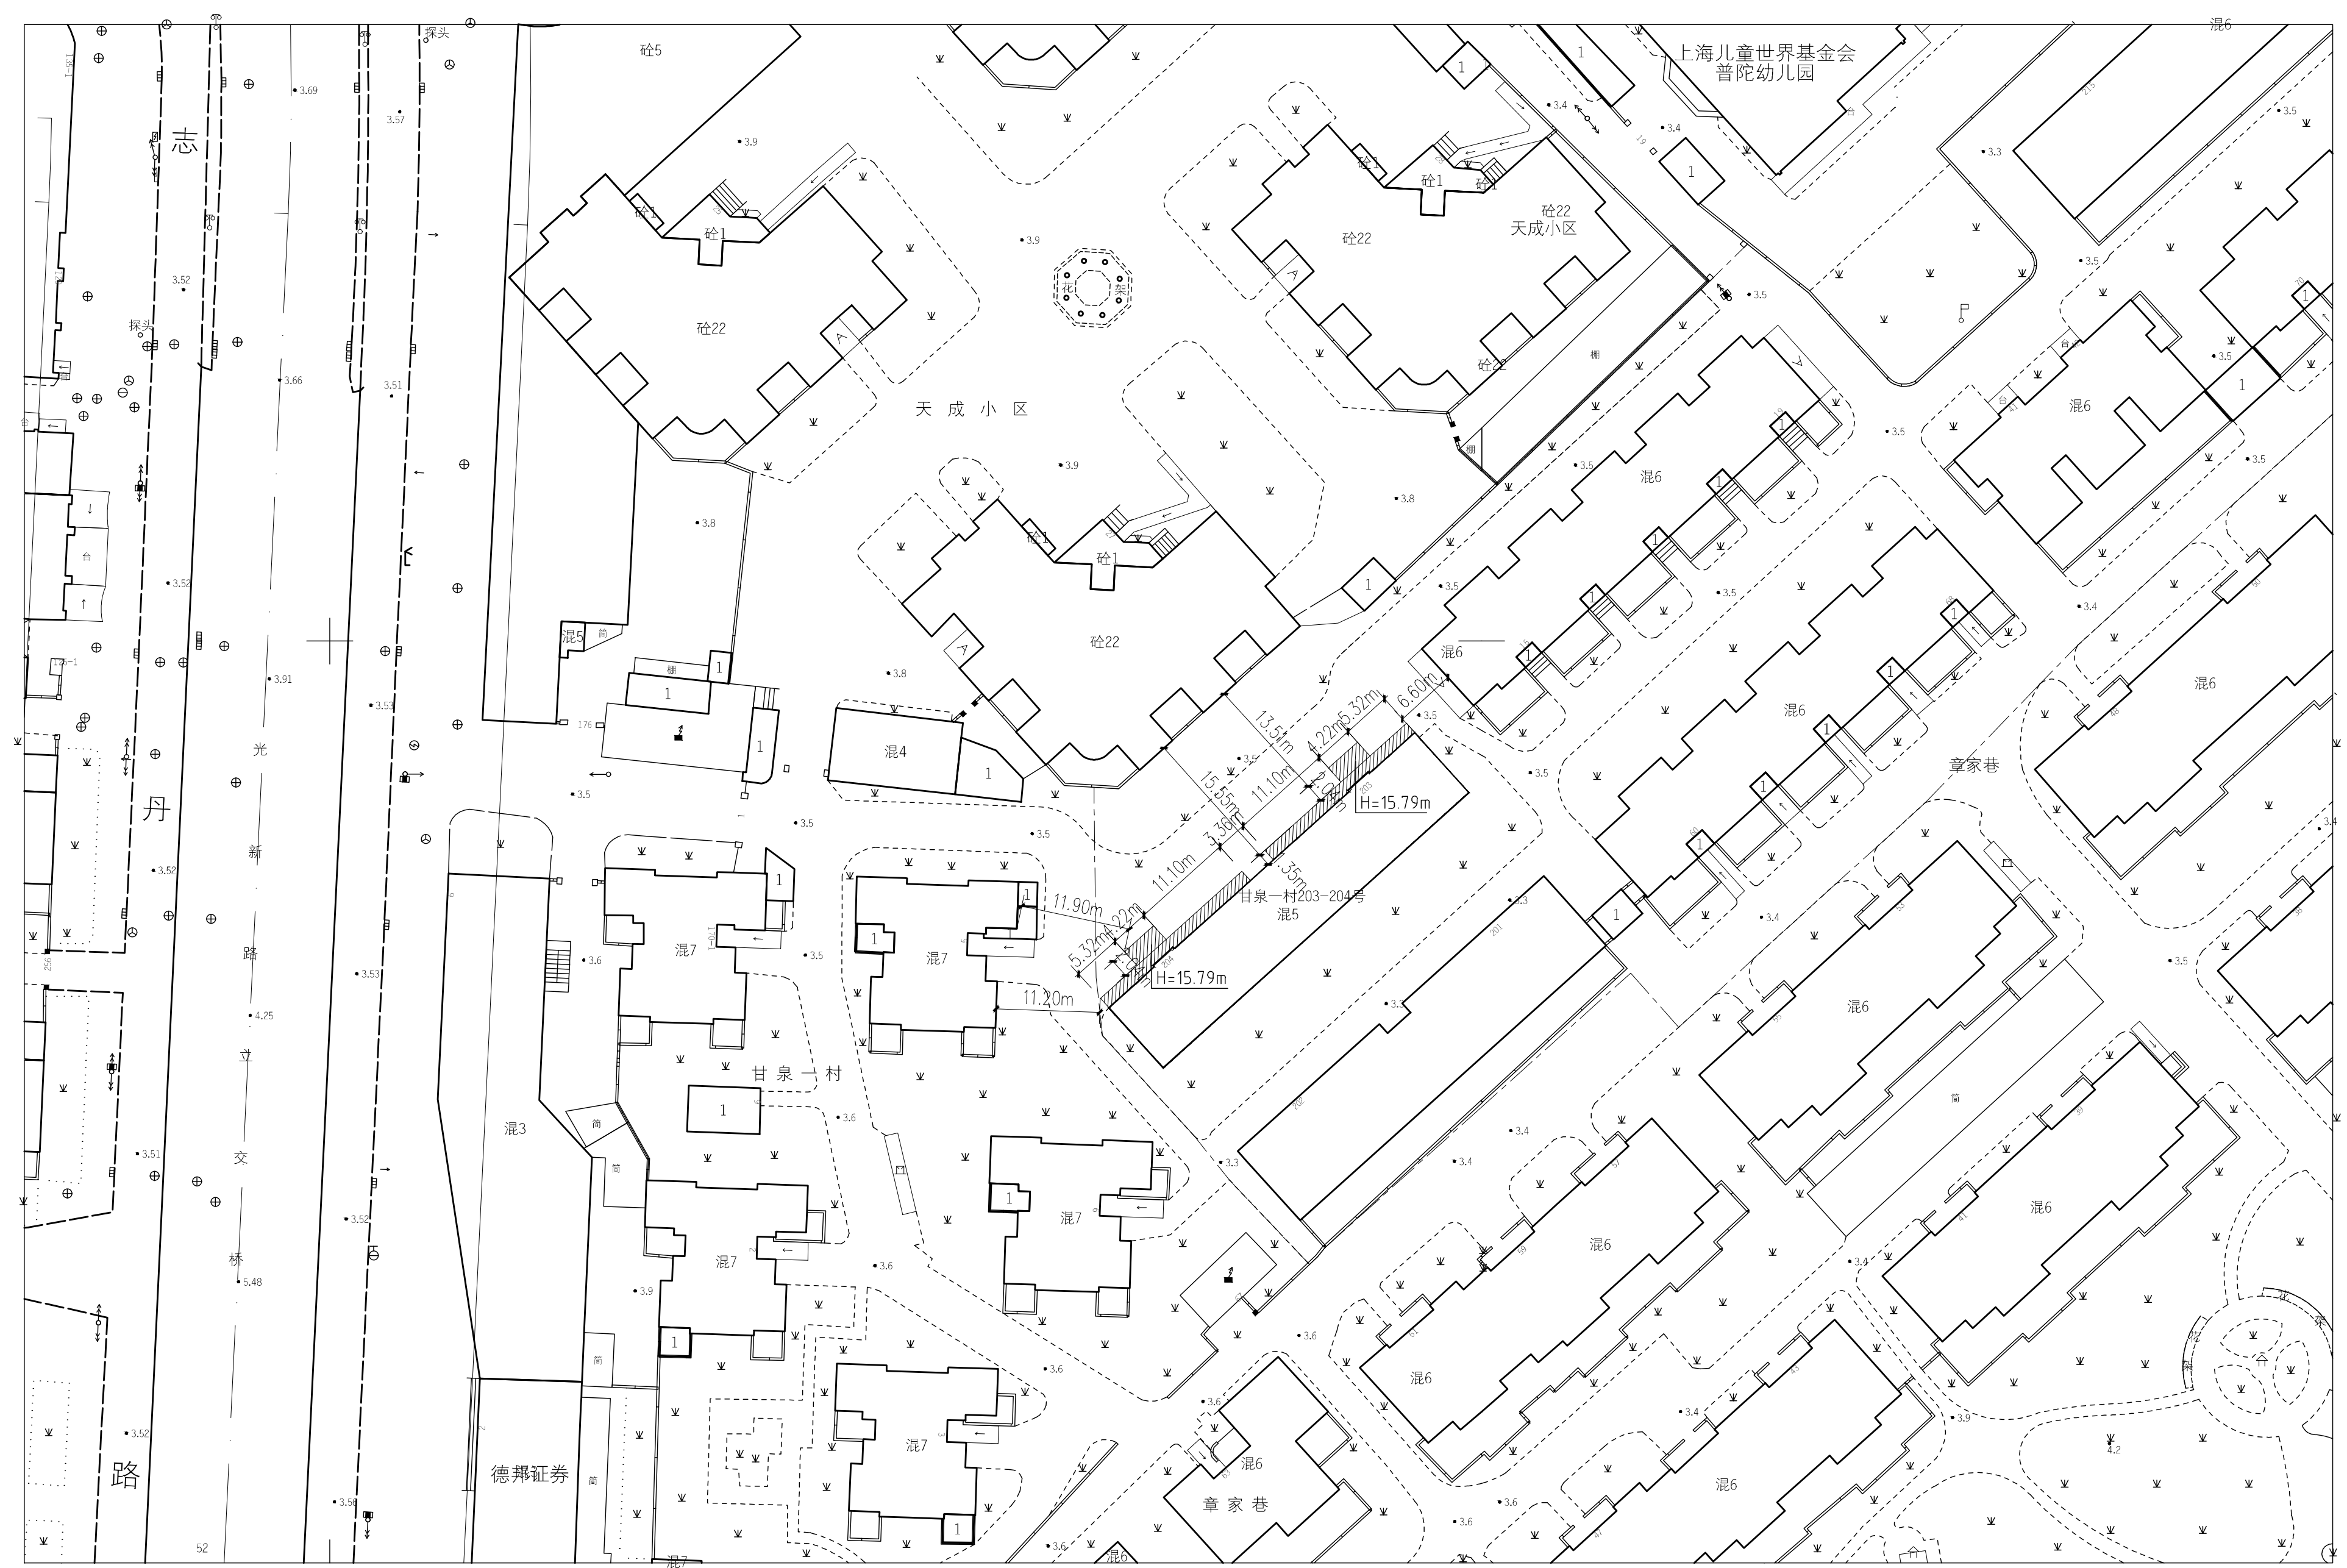

- 现状建筑
- 改造建筑
- 扩建建筑
- 用地范围

甘泉一村203-204号旧住房成套改造工程技术经济指标

改造建筑原建筑面积: 1954.00平方米


改造后建筑面积: 2333.00平方米

扩建建筑面积: 379.00平方米

涉及改造户数: 60户

扩建建筑高度: 详见各单体

改造后总平面图 1:500

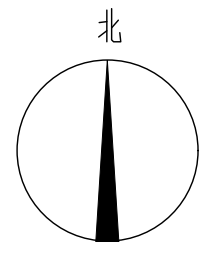

- 说明:
- 图中标高为相对标高。
 - 室外平台、坡道及散水详见改造后一层平面图。
 - 室外局部道路翻修,翻修为混凝土路面,具体做法为(从下至上):素土夯实(压实系数>0.93);300厚天然级配砂石;200厚C25混凝土,按4m分仓跳格浇筑。
 - 房屋改造后的间距及高度以规土局批复的意见为准。

本图未加盖单位出图章无效

单位出图专用章盖章 SMHDI PROJECT SEAL	个人执业专用章盖章 REGISTERED SEAL
------------------------------	---------------------------