


17-15地块经济技术指标

1	用地面积	5008.72 m ²	备注
2	地下建筑面积	7976 m ²	地下室共两层
3	地下建筑占地面积	3988 m ²	
4	机动车位 (自然数)	164 辆	其中公共停车位150个
	其 地面停车位	—	
	中 地下停车位	164 辆	



- 图例:
- 用地红线
 - 道路红线
 - 绿地
 - 建筑轮廓线
 - 地下室轮廓线
 - 一层轮廓线
- 说明:
- 总平面图中的建筑标注以米为单位。
 - 图中标注的建筑间距均为建筑装饰完成面之间的尺寸。
 - 外墙外保温层计入容积率面积。
 - 地下室顶板上的绿化覆土按1.5米计。
 - 基地道路横坡为1-2% (单坡), 纵坡范围0.2-3%, 坡向雨水井。

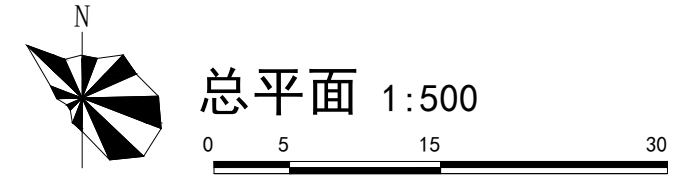

合作设计单位 COOPERATOR	
单位出图专用章	发图负责人 专用章
个人执业专用章	
技术说明 TECHNICAL SECTION	
版本 REVISION	升版日期 DATE
升版原因 REASON	升版原因 REASON
本图升版后以最新版本为准	
建设单位 CONTRACTOR 上海长征永耀投资管理有限公司	
项目名称 SECTION 普陀区万里社区W060702单元 17-15地块地下公共车库	
图纸名称 DRAW TITLE 总平面图	
工程编号 PROJ NO	2025-05-03
审定 CHIEF ENGINEER	
审核 SUPERVISOR	梁爽 梁爽
项目负责人 PROJECT MANAGER	梁爽 梁爽
专业负责人 DISCIPLINE MANAGER	梁爽 梁爽
校核 CHECKER	蒋东宇 蒋东宇
设计 DISCIPLINE	杨宁 杨宁
制图 DRAFTER	
设计专业 DISCIPLINE	总图 阶段 施工图
比例 SCALE	1:500 日期 2026.03
图号 DRAW NO	总图-01