

N

总平面图(调整后方案) 1:500

武

正在施工2019年7月

11

50


50

R=1950

技术经济指标:

建设用地面积: 7460.6 平方米 (以实测为准)

新增建筑面积: 8396.10 平方米

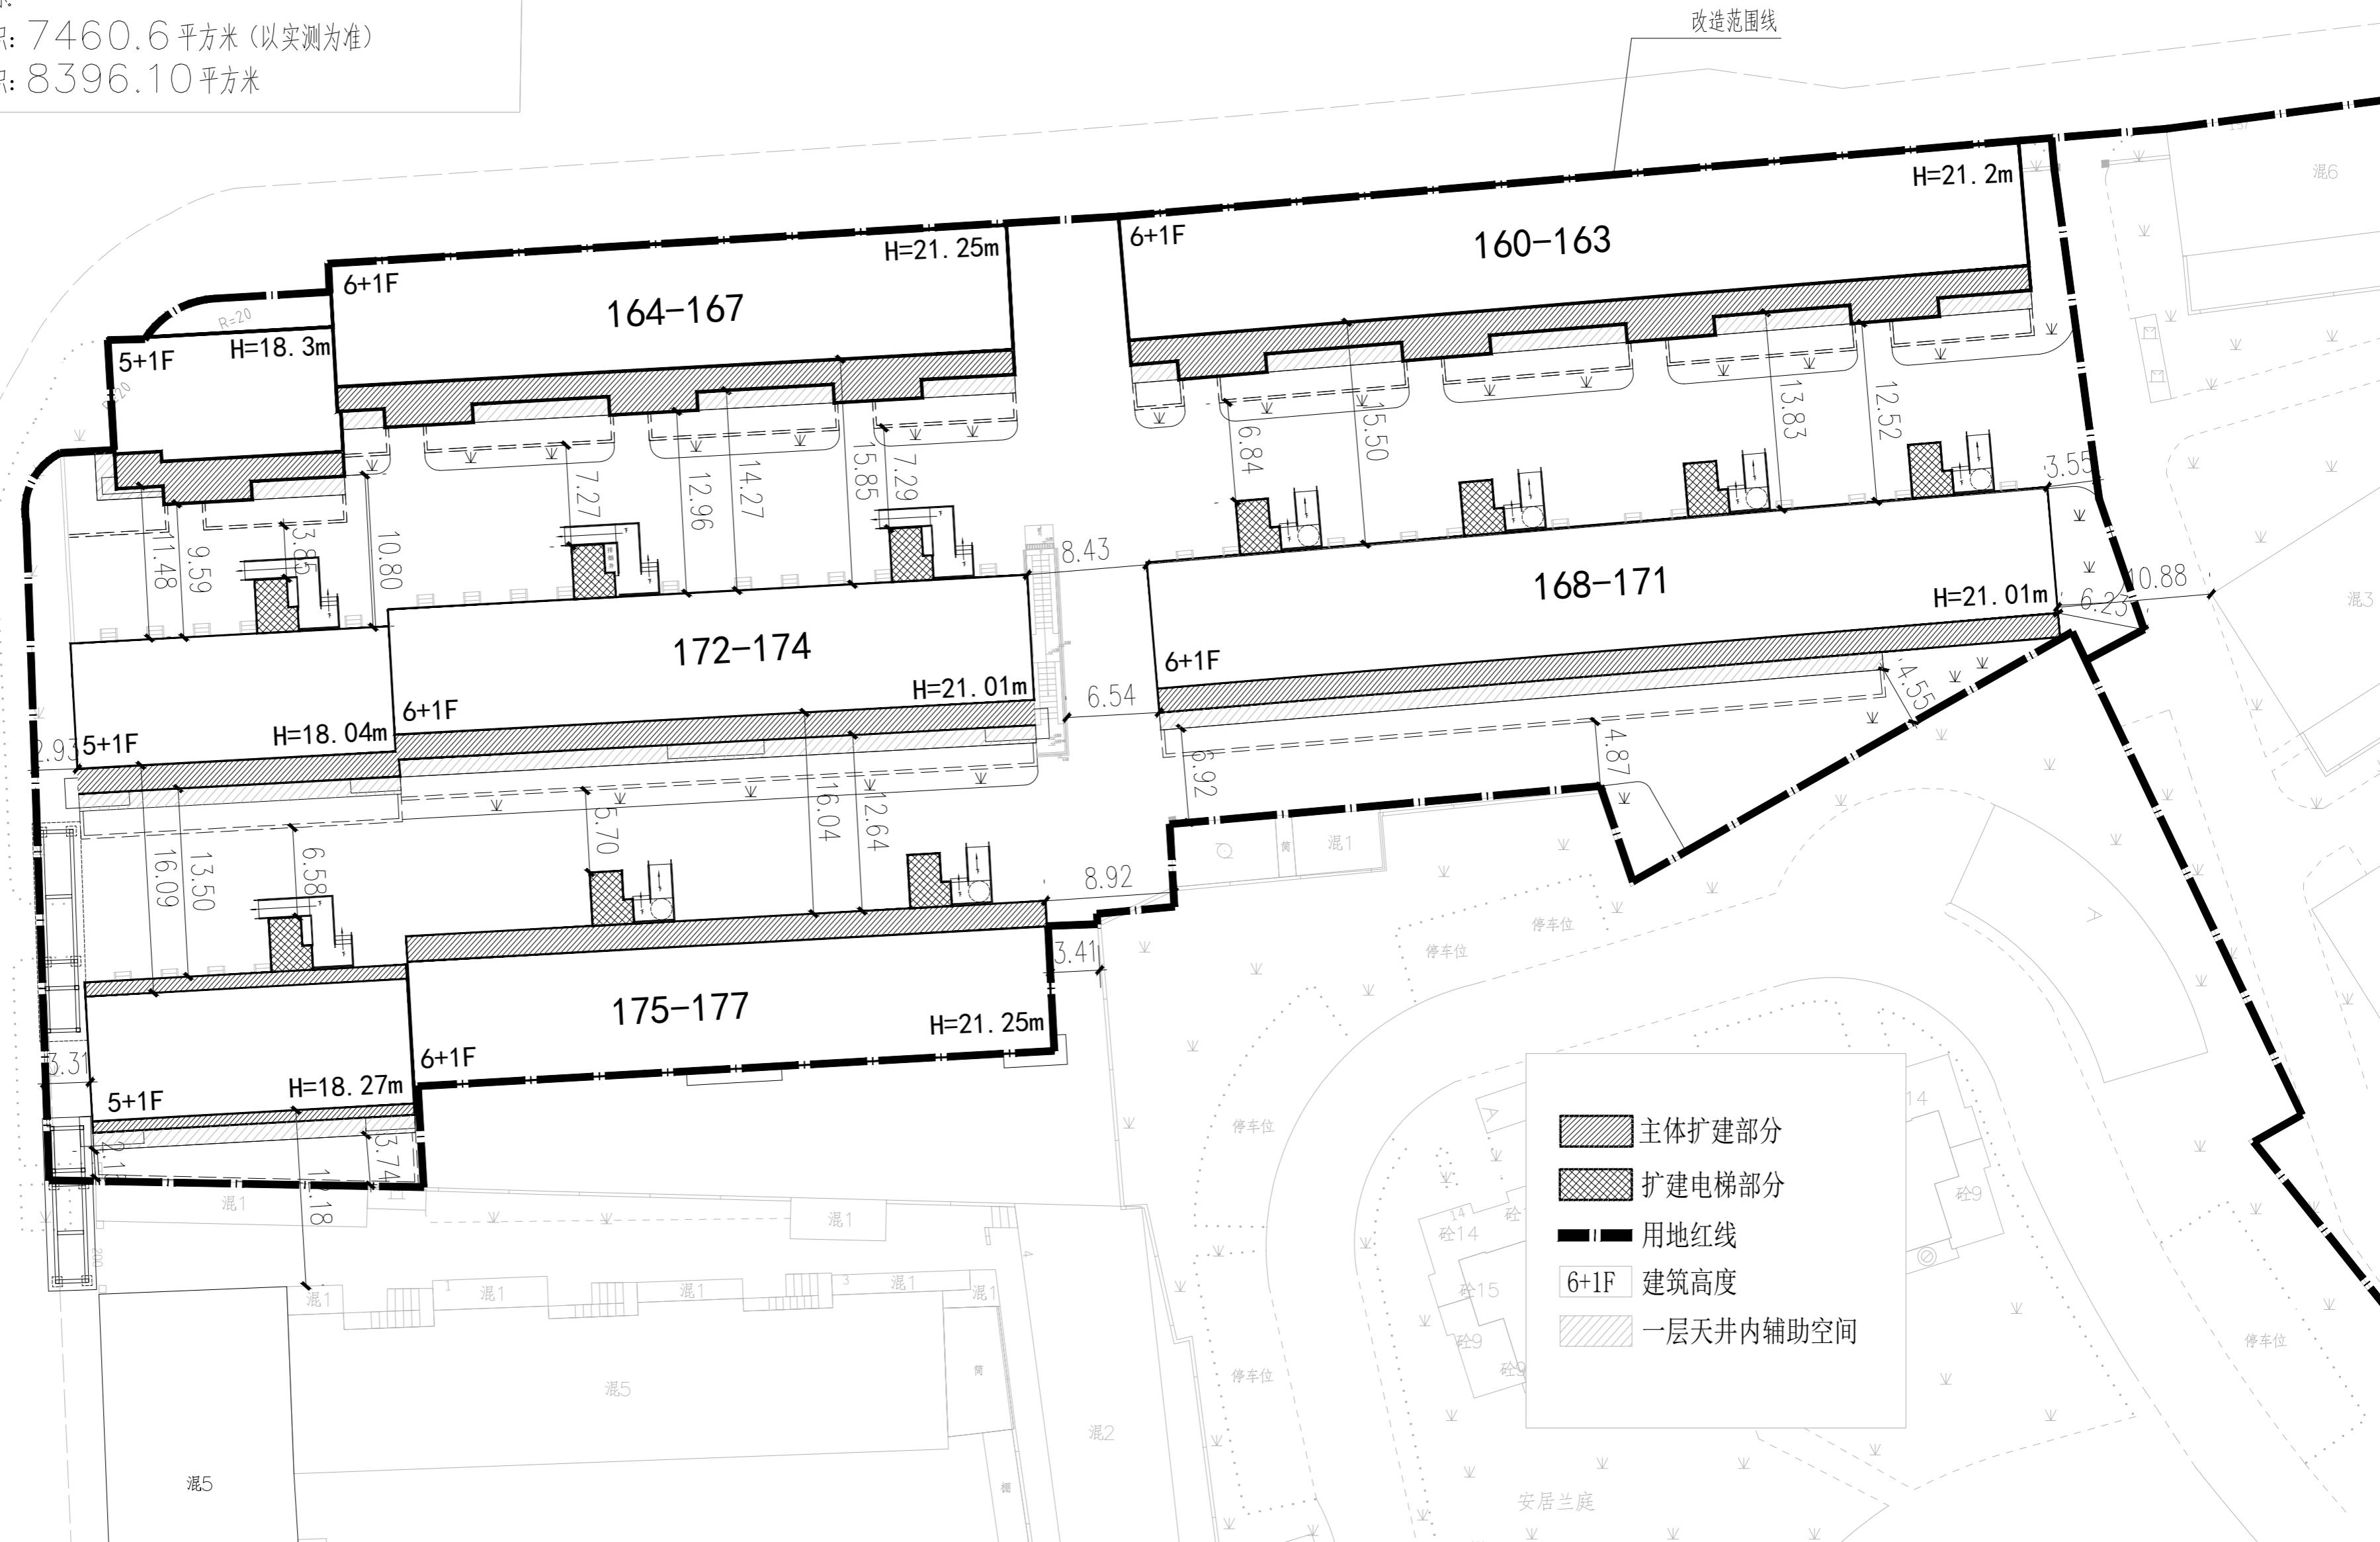

工种会签	建筑	结构	给排水	暖通	电气	动力	消防
------	----	----	-----	----	----	----	----

主体扩建部分

扩建电梯部分

一层天井内辅助空间

盖章栏

设计单位

上海房科建筑设计有限公司
Shanghai Fangke Architectural Design CO., LTD
设计证书编号 A231007390

审定

王

7

0

1

2

实施单位 上海西部企业(集团)有限公司

工程编号 S2019-77

专业 建筑

工程名称 曹杨二村160-177房屋成套改造工程

设计阶段 施工图

图名 改造后总平面图

子项号

图号 建施-ZT-02

版次日期 2 2022.11