


建设用地规划许可证附图

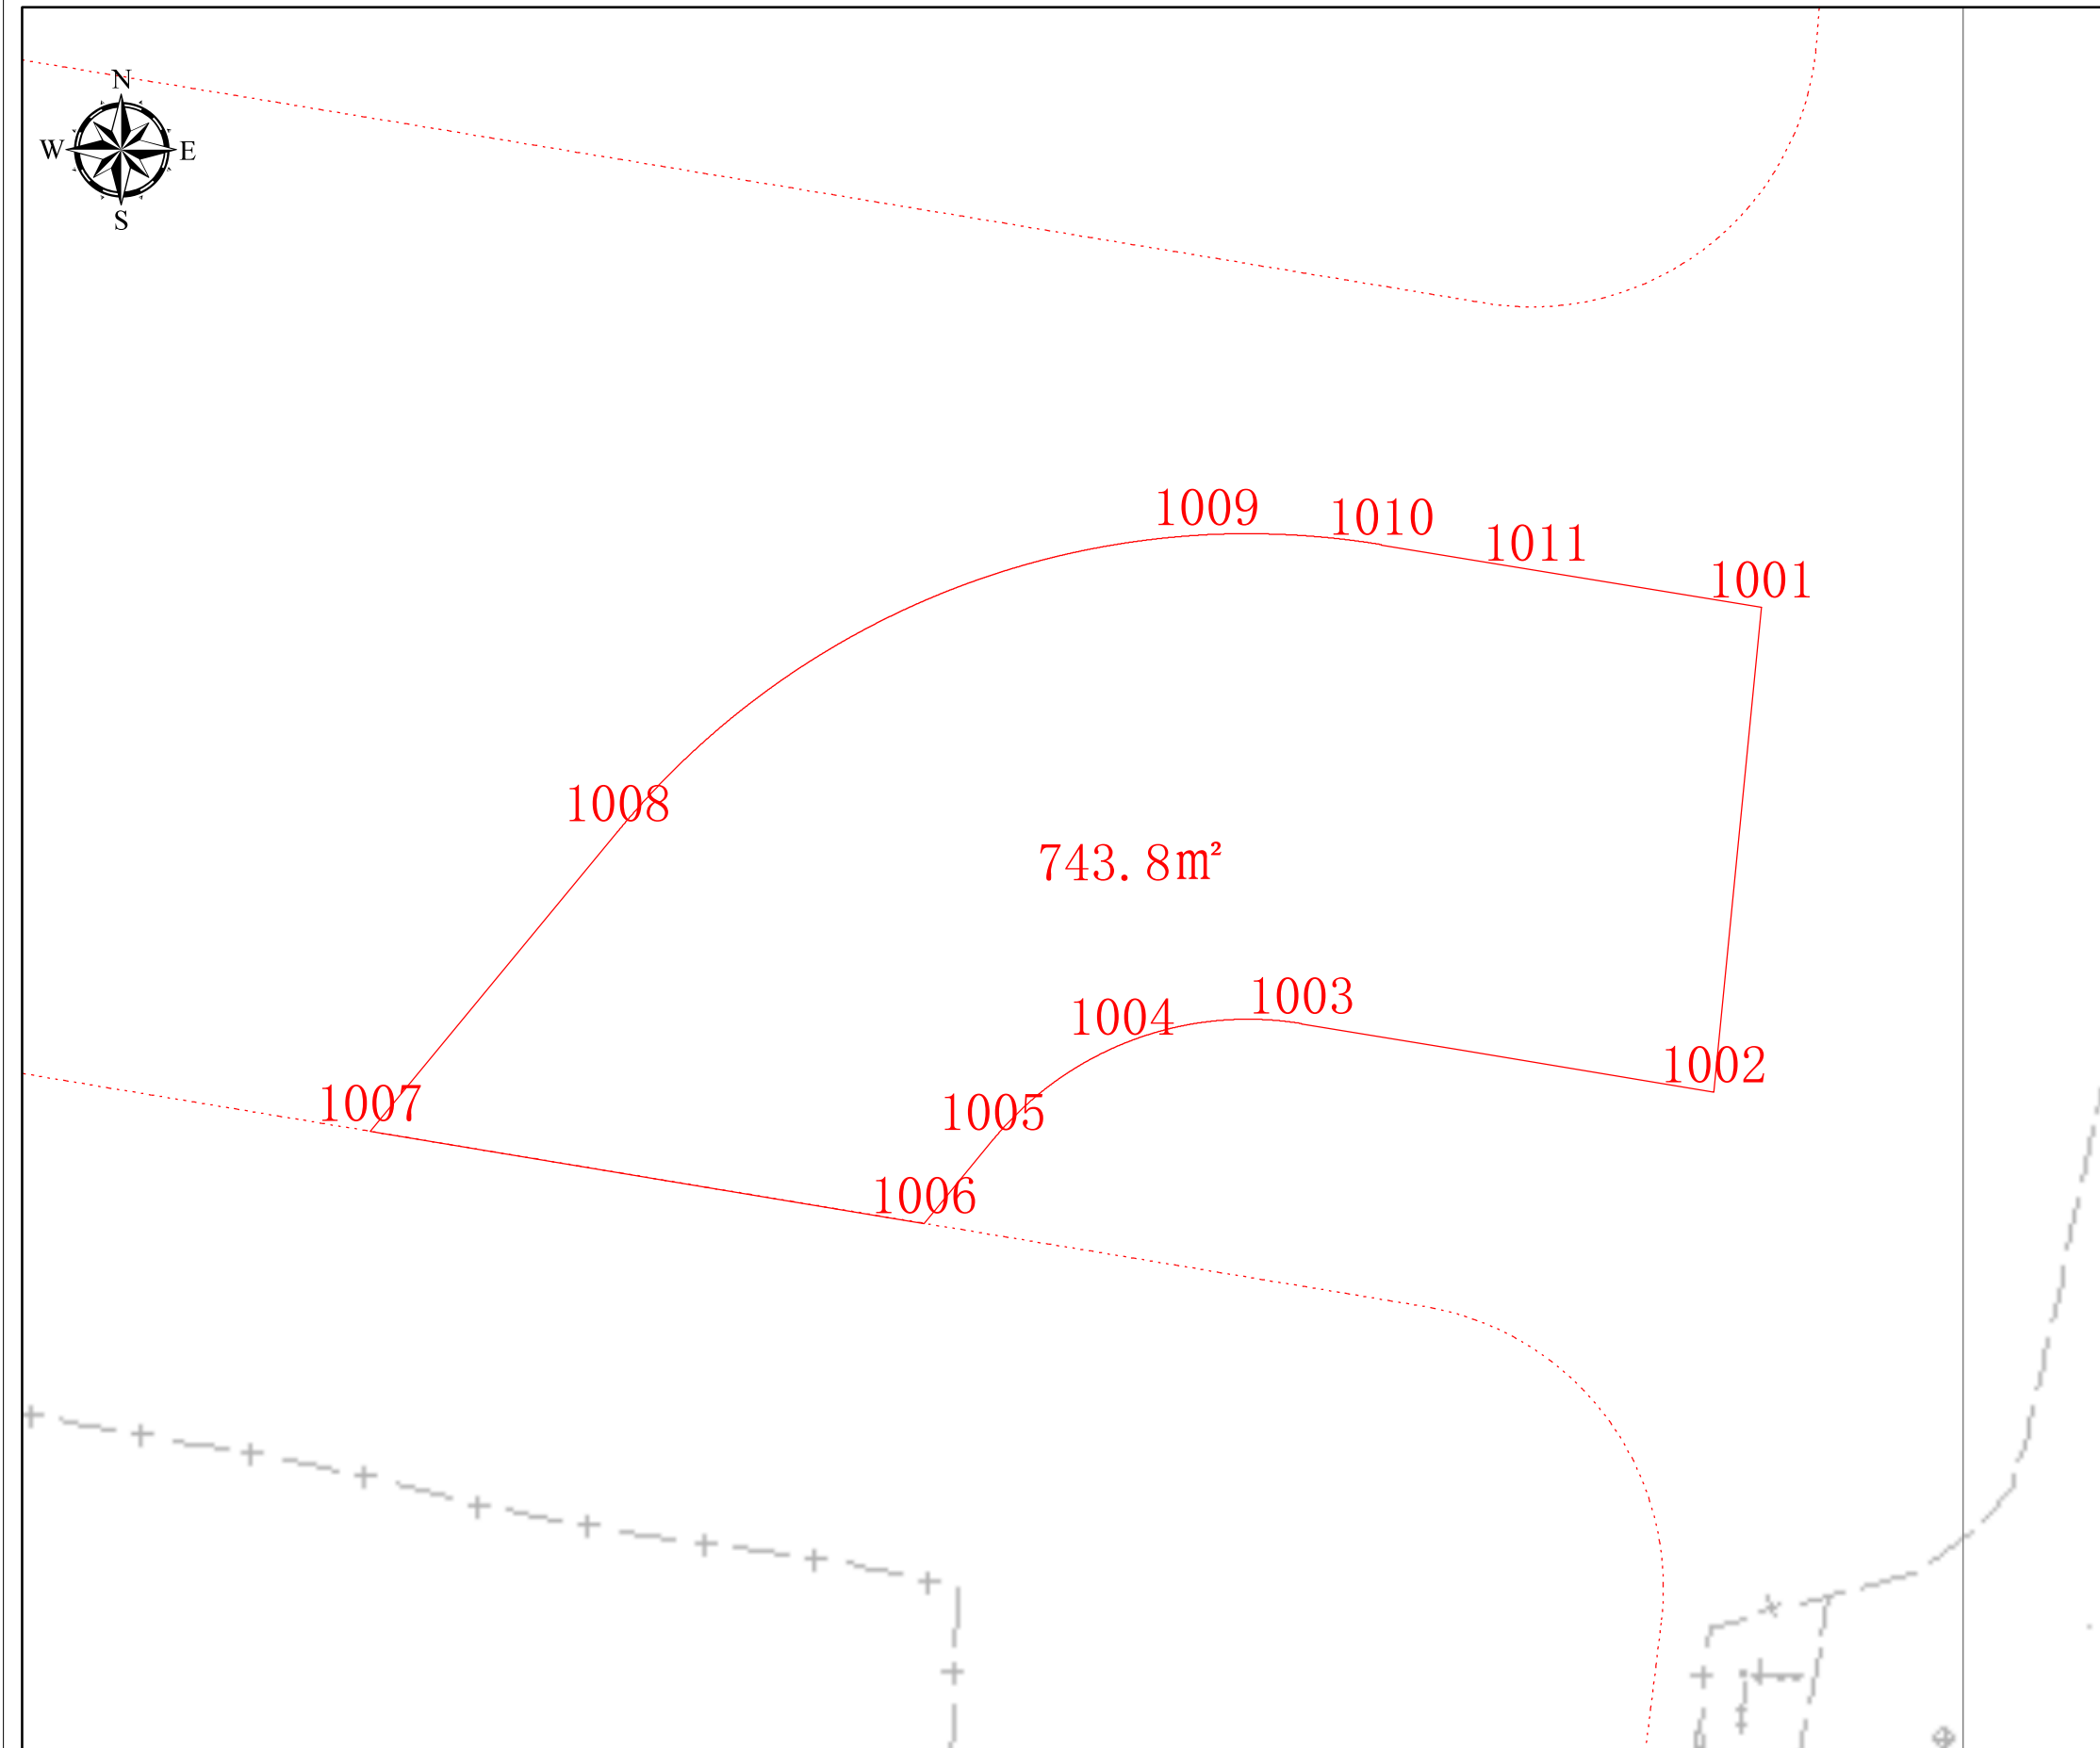

项目基本信息

项目名称桃浦科技智慧城中央绿地地下连通道武威路出入口

批文号

证号

勘测定界址点信息表


点号	横坐标	纵坐标	半径(R)	边长(单位:米)
1001	-9257.049	4940.18	0	17.058
1002	-9258.716	4923.203	0	9.123
1003	-9273.141	4925.596	0	11.839
1004	-9279.44	4924.876	0	5.613
1005	-9283.951	4921.536	0	3.783
1006	-9286.354	4918.614	0	19.663
1007	-9305.751	4921.839	0	13.609
1008	-9297.083	4932.331	0	23.071
1009	-9276.481	4942.714	0	6.138
1010	-9270.353	4942.367	0	5.499
1011	-9264.928	4941.467	0	7.984

IV 25-38 / IV 25-

上海市规划和自然资源局

2022-09-22

建设用地规划许可证附图

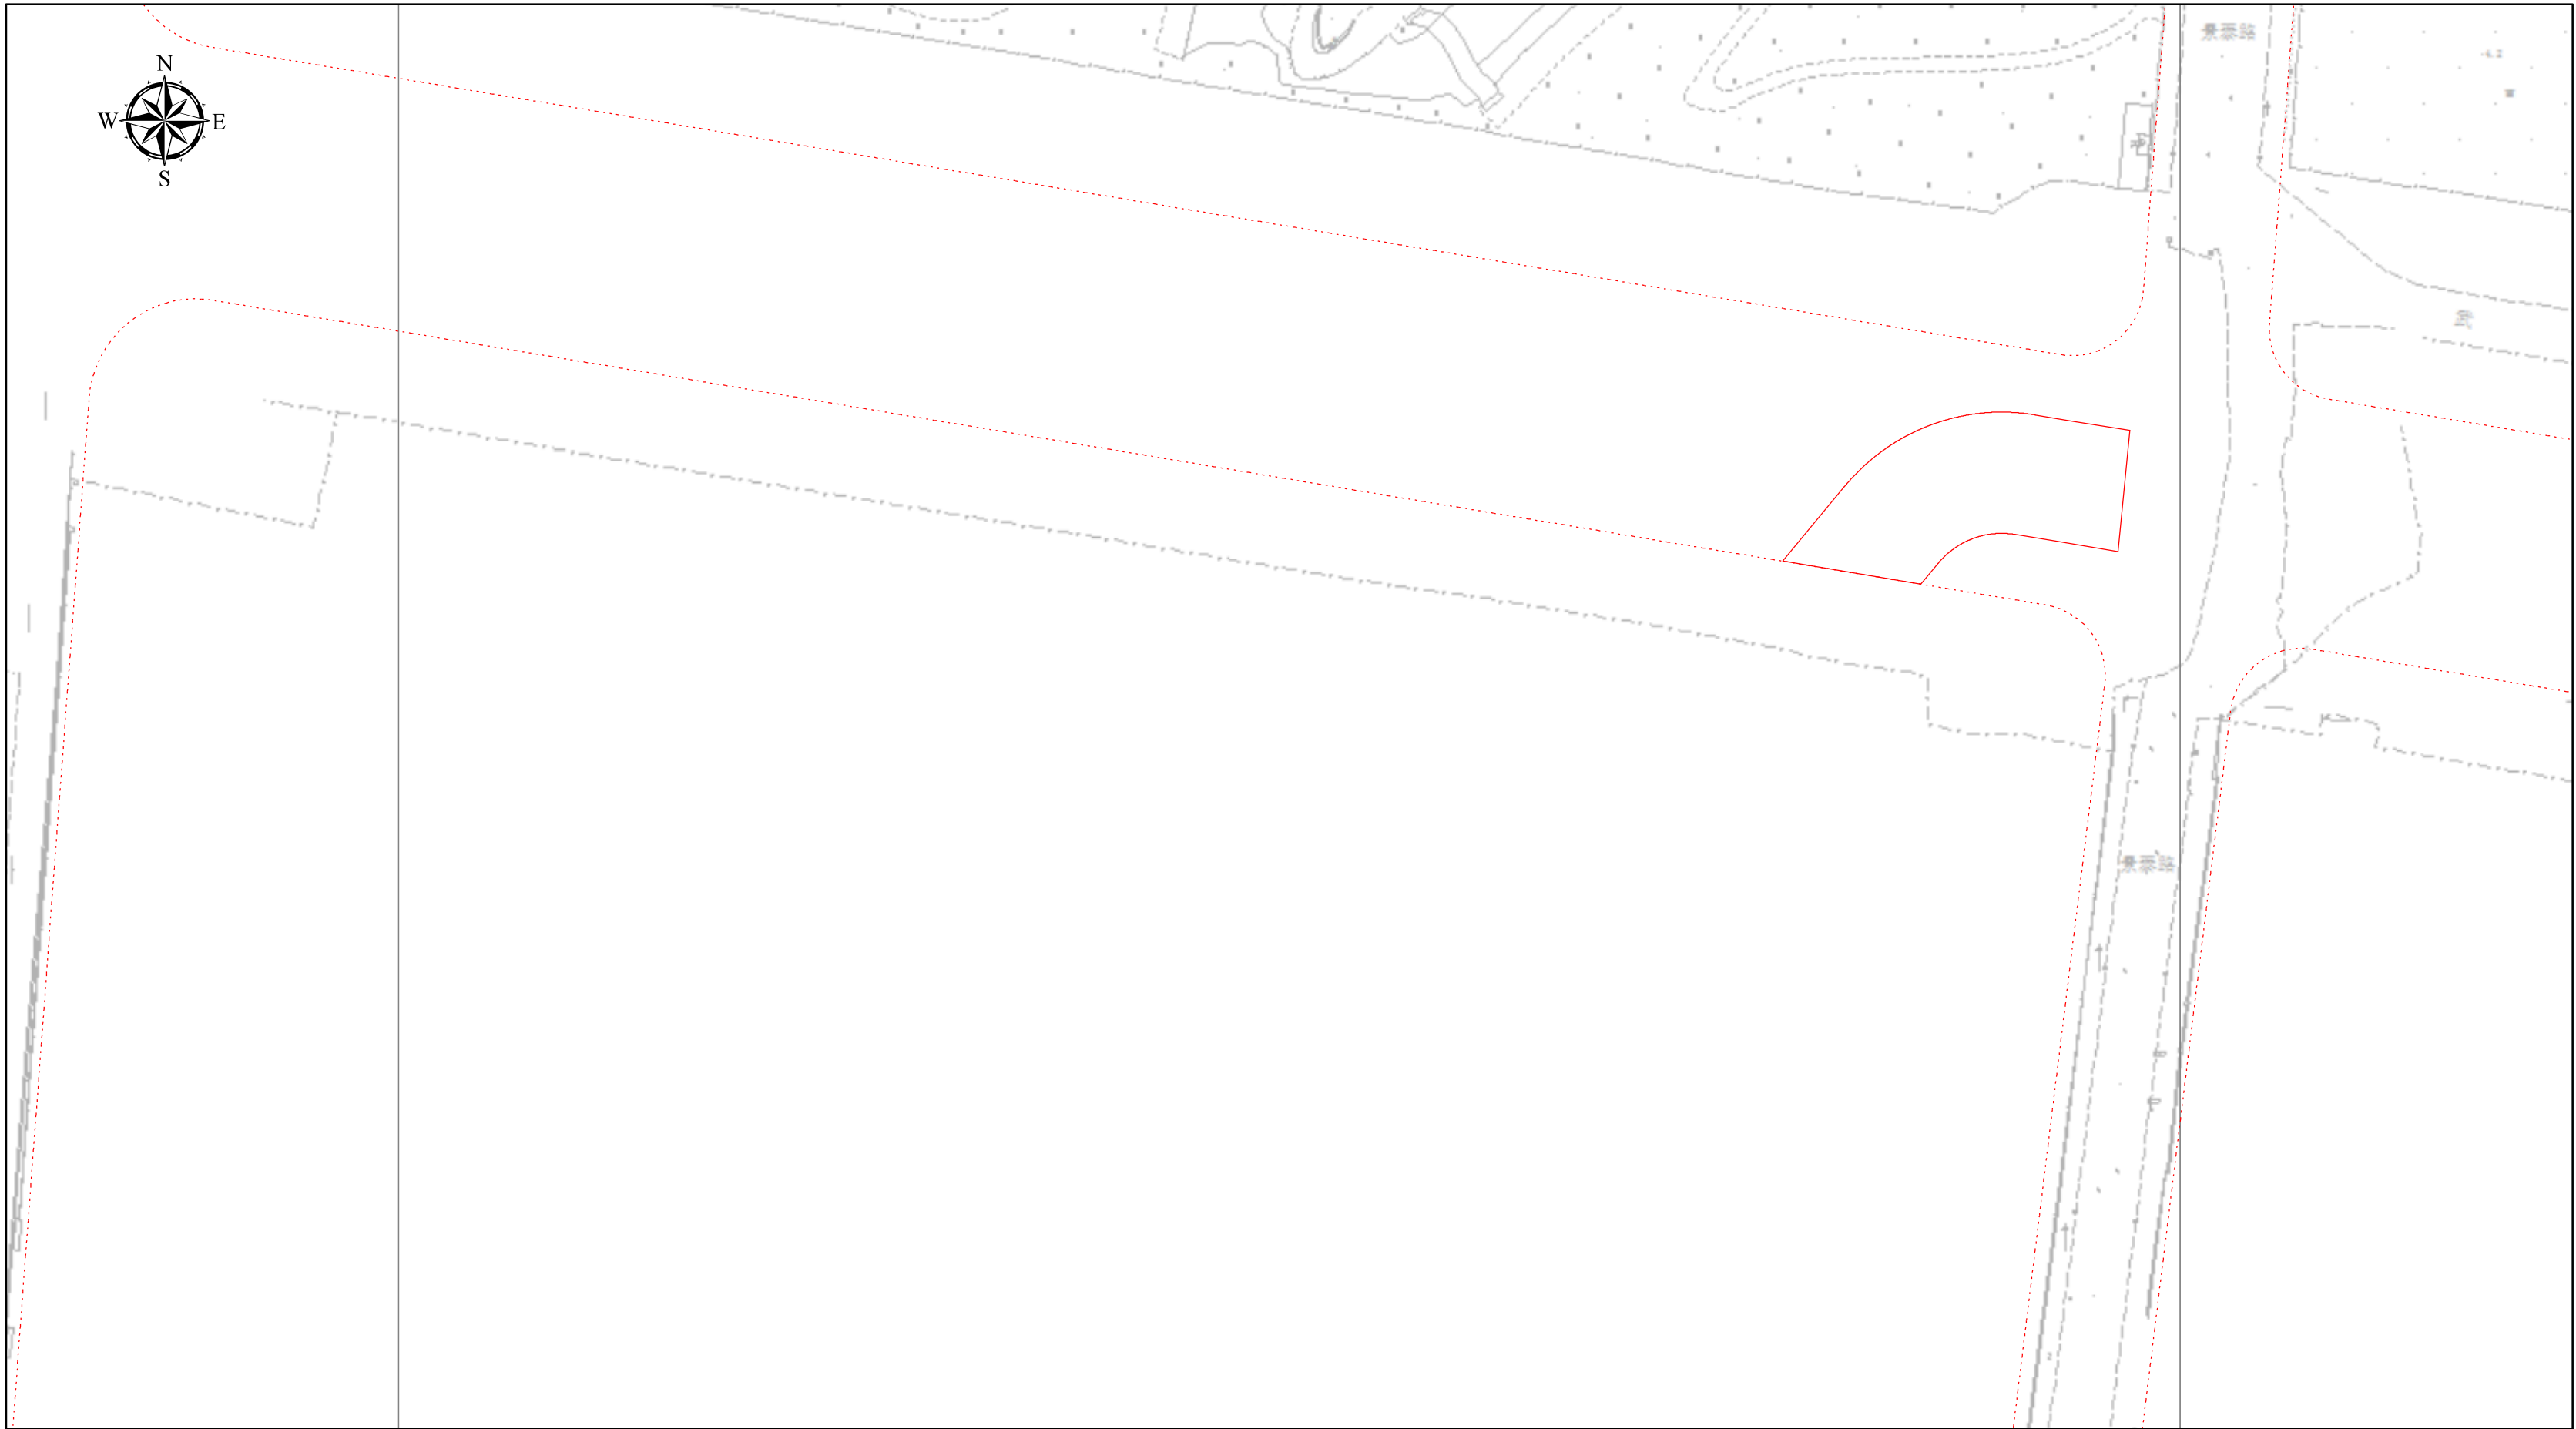

0 15 30 米

IV 25-38
上海市规划和自然资源局
2022-09-22