

公告

为了让民众了解连冠路（桃浦西路～K0+160）新建住宅市政配套工程设计方案的内容，我们将“连冠路（桃浦西路～K0+160）新建住宅市政配套工程设计方案规划公示”相关安排公告如下：

- 一、建设单位：上海普陀区住房保障和房屋管理局。
- 二、建设项目名称：连冠路（桃浦西路～K0+160）新建住宅市政配套工程
- 三、建设项目地址：上海市普陀区连冠路（桃浦西路～K0+160）
- 四、规划用地性质：道路广场用地
- 五、建设工程性质：城市道路工程
- 六、公示组织单位：上海市普陀区规划和自然资源局。
- 七、公示期限：从2024年6月7日至2024年6月16日止。
- 八、反馈意见的途径及时间：可以通过现场接待点、电话、信函、电子邮件等方式反馈意见，截止日期为2024年6月23日。

九、意见反馈方式：

书面意见回收处地址：上海市普陀区连冠路与桃浦西路路口

电话接待时间：2024年6月7日至2024年6月16日

上午9:00至11:00，下午1:30至5:00

联系人：石佳丽，联系电话:18321275716




邮寄地址：大渡河路1668号2号楼5楼普陀区规划和自然资源局，邮编:200333

电子邮件：shptghzygs@outlook.com

上海市普陀区规划和自然资源局

2024年6月7日

连冠路（桃浦西路～K0+160）新建住宅市政配套工程方案公示图（1:500）

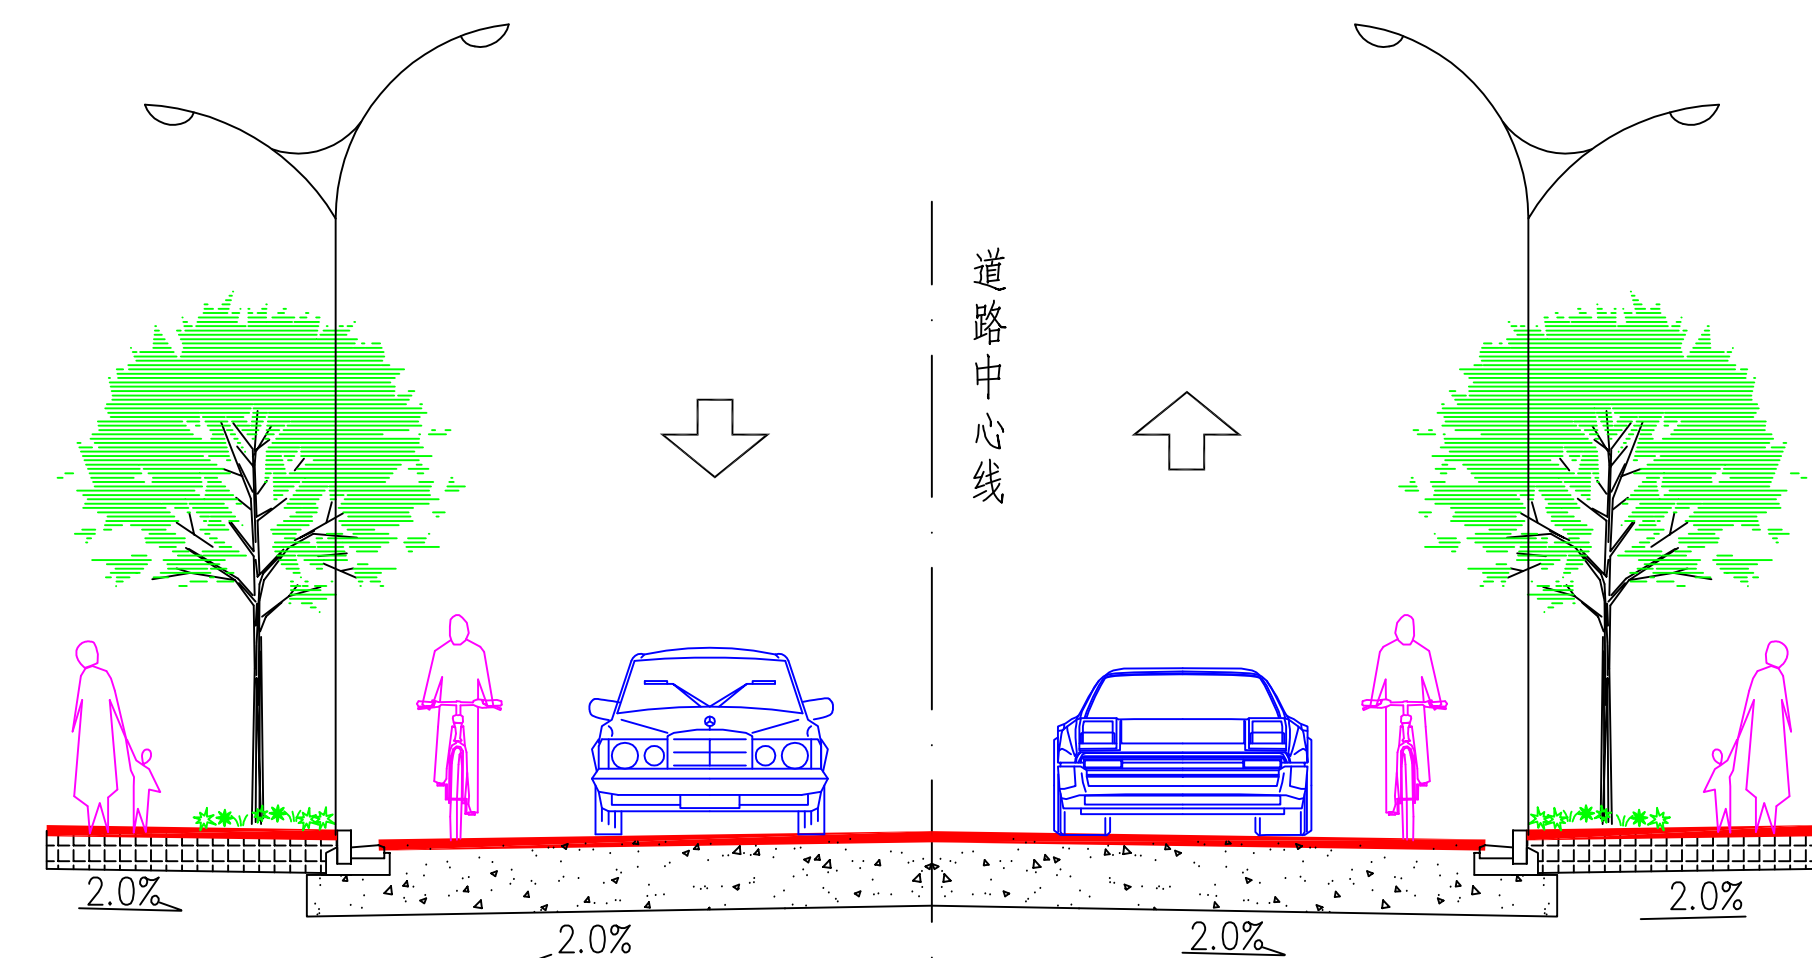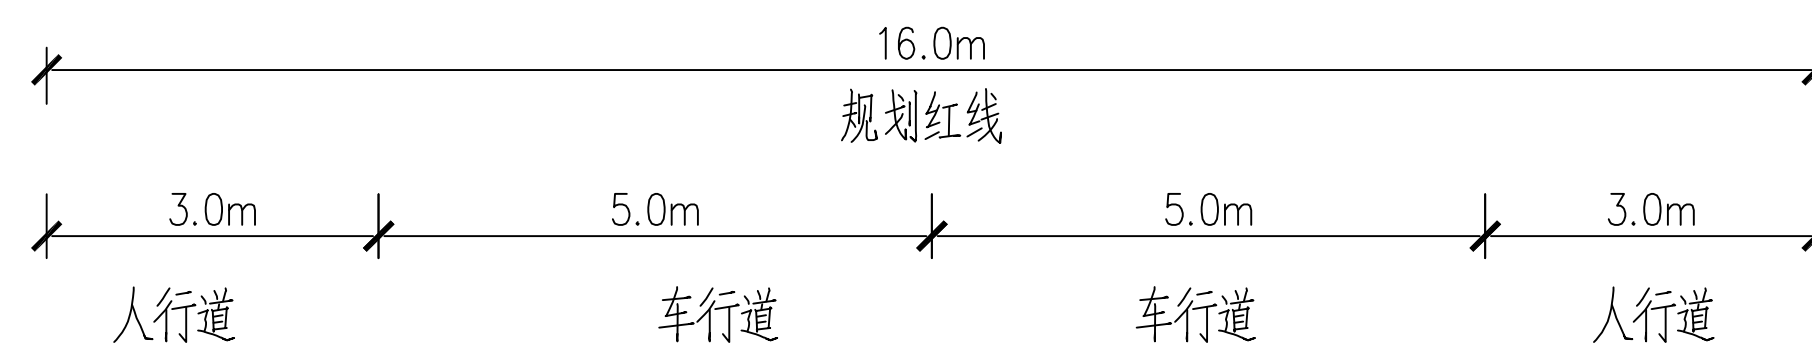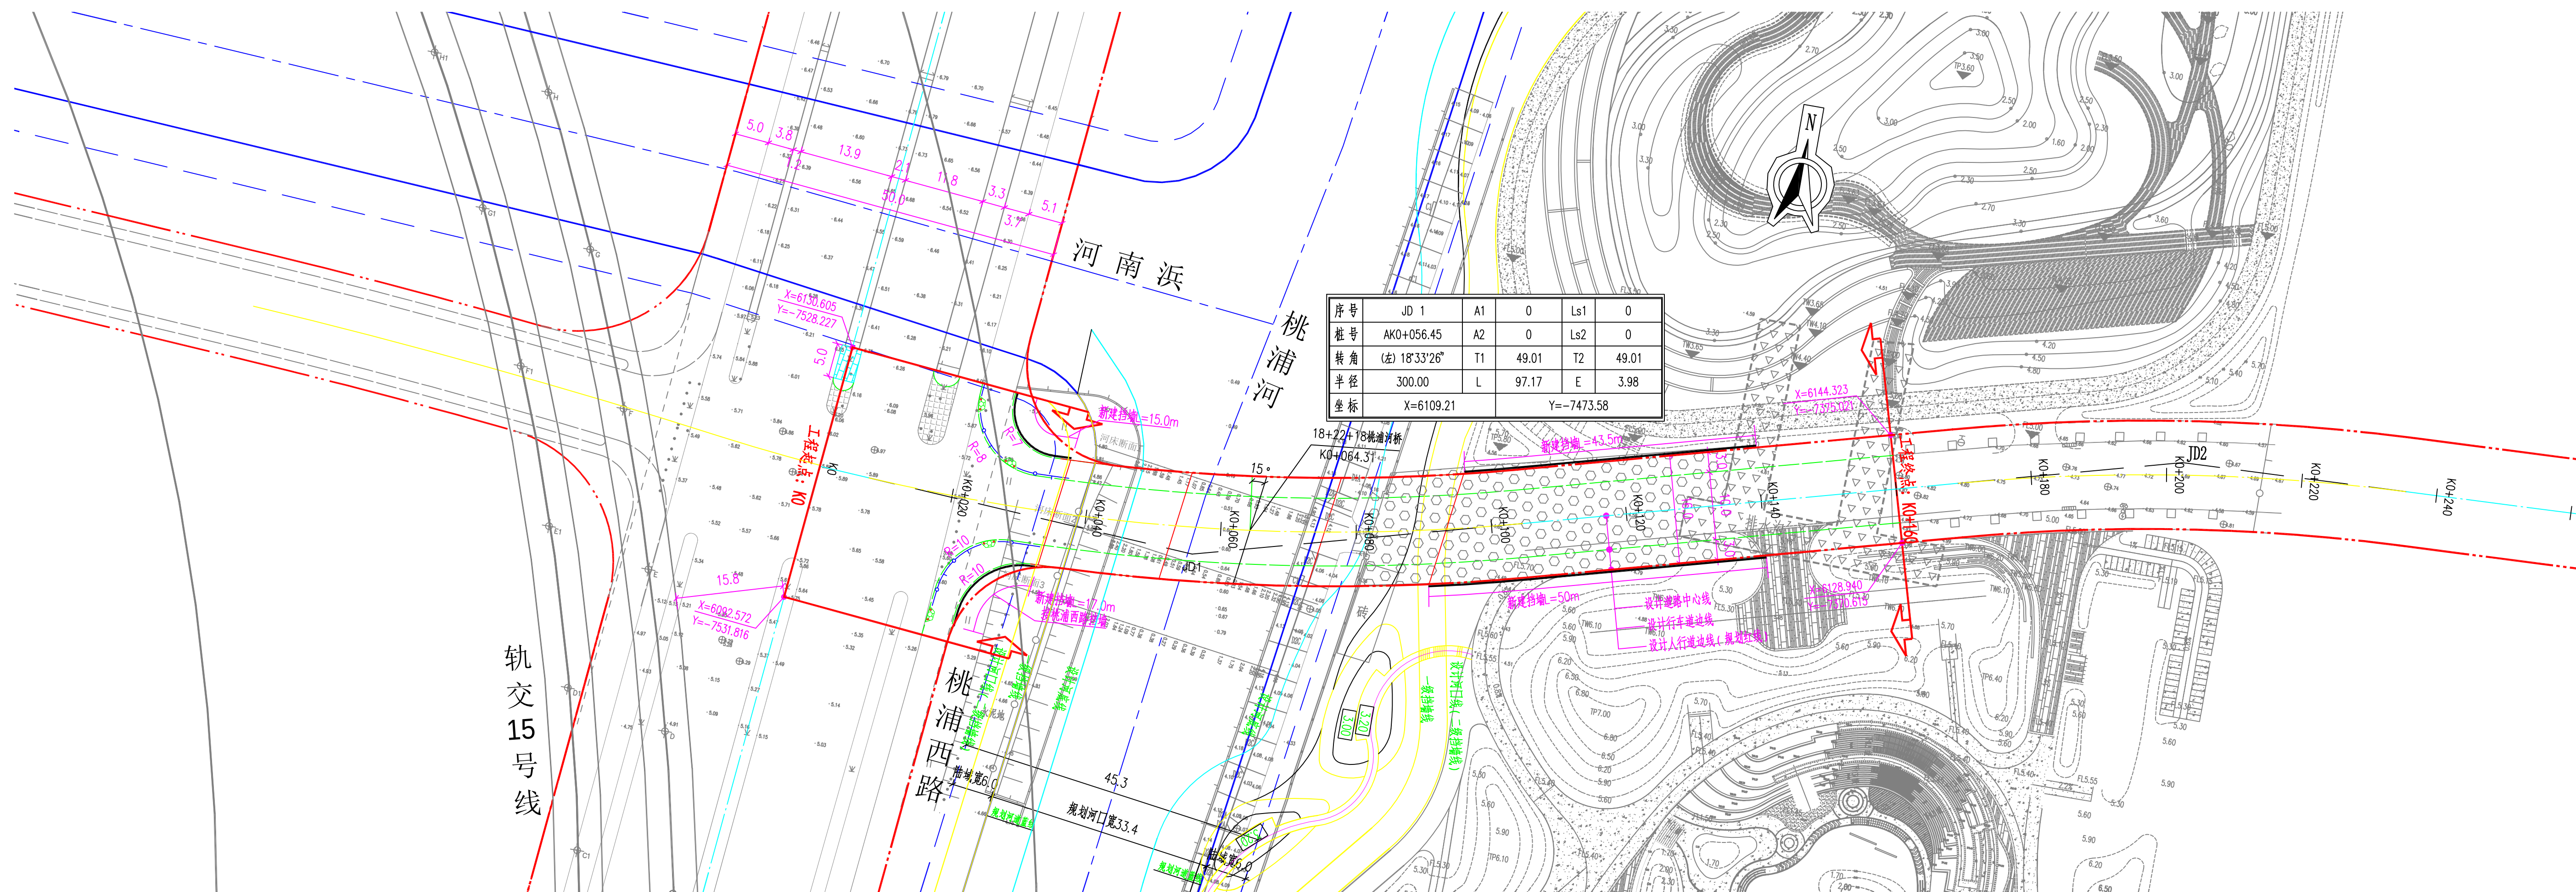

道路标准横断面

1:100

项目名称	连冠路（桃浦西路～K0+160）新建住宅市政配套工程
建设单位	上海市普陀区住房保障和房屋管理局
道路等级	城市支路
红线宽度	16m
设计长度	西起桃浦西路，东至K0+160，为一条东西向的城市支路，道路全长160m
横断面布置	3.0m（人行道）+10.0m（车行道）+3.0m（人行道）=16.0m
建设内容	道路工程：车行道和人行道建设同步实施
	桥梁工程：新建桃浦河桥一座
	排水工程：铺设雨水管道
	附属工程：同步实施照明、多杆合一、绿化、交通标志标线等设施