

公告

本方案公示时间自 2026 年 08 月 31 日至 2026 年 09 月 09 日止，如有意见和建议，可书面告知本局，希望得到监督和支持。

联系方式：

- 1、邮寄至大渡河路 1668 号 2 号楼 5 楼，上海市普陀区规划和自然资源局，邮编：200333
- 2、电子邮箱：shptghzygs@outlook.com
- 3、现场投递地址：项目现场
- 4、联系人：沈女士 电话号码：15821098268
(接待时间：工作日 09:00-11:30,14:00-17:00)

注：意见或建议人请务必本人署名，注明联系地址、联系电话。意见和建议请于 2026 年 09 月 16 日前寄出，逾期恕不受理。

上海市普陀区规划和自然资源局

2026 年 08 月 31 日

规划连冠路（祁安路-张泾河）新建住宅市政配套工程 建设工程设计方案规划公示

建设单位：上海市普陀区住房保障和房屋管理局

建设工程名称：规划连冠路（祁安路-张泾河）新建住宅市政配套工程

建设地点：上海市普陀区桃浦镇，西起祁安路、东至张泾河

规划用地性质：道路用地

建设工程性质：市政道路工程


道路等级：城市支路

道路宽度：16m

道路长度：112.25m


用地面积：2038.9 m²

最终以规划部门审定图纸为准。

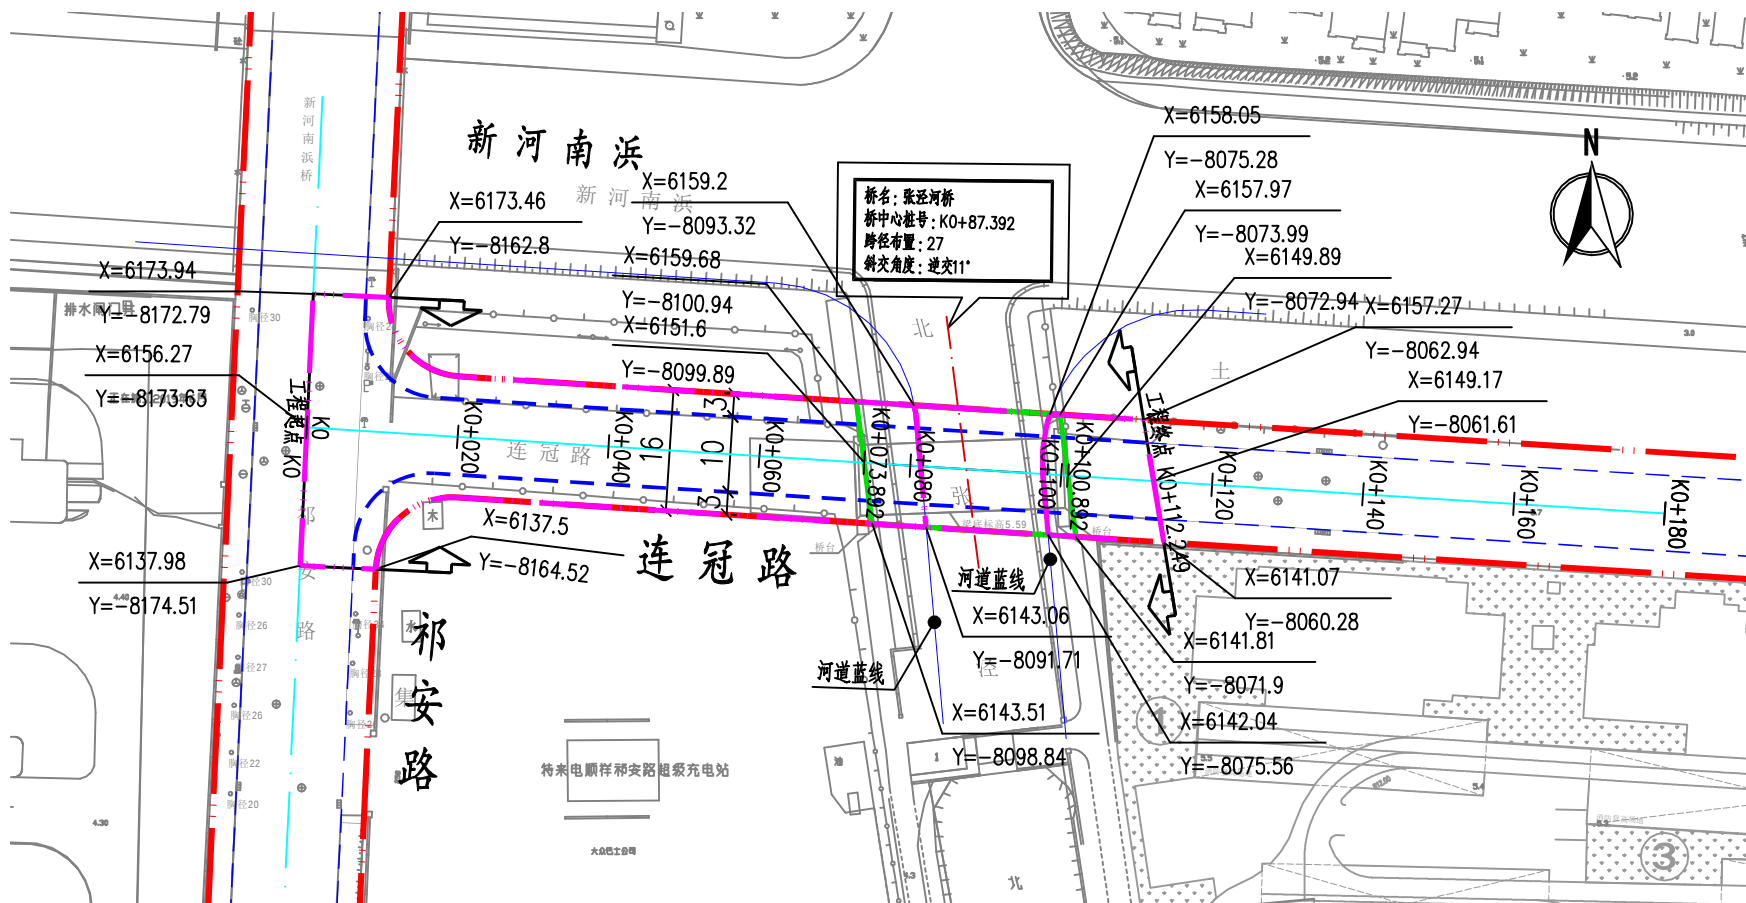

(1:1000)


图例：

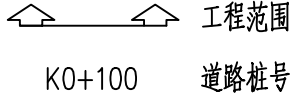

- 规划道路红线
- 车行道边线
- 建设用地范围线
- 桥梁范围线
- 道路中心线


说明：

- 1、尺寸单位以米计，桥梁横断面单位以毫米计，总平面图比例1:1000，横断面比例1:200。
- 2、本图坐标系统采用上海2000坐标系；高程系统为2021年吴淞高程系统。

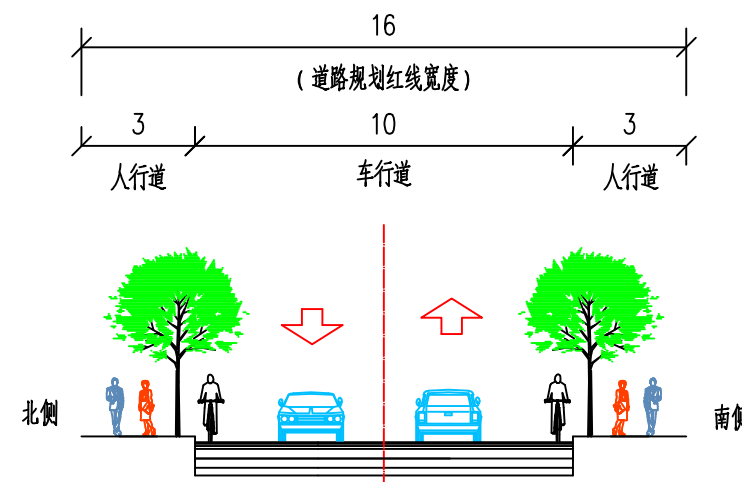

道路标准横断面图
连冠路（祁安路-张泾河）
(1:200)

主要技术经济指标			
名称	数量	单位	
规划红线宽度	16	m	
道路长度	112.25	m	
用地面积	2038.9	m ²	其中：地表用地面积 1774.95平方米，地上空间用地面积 263.95平方米。（面积以实测为准）

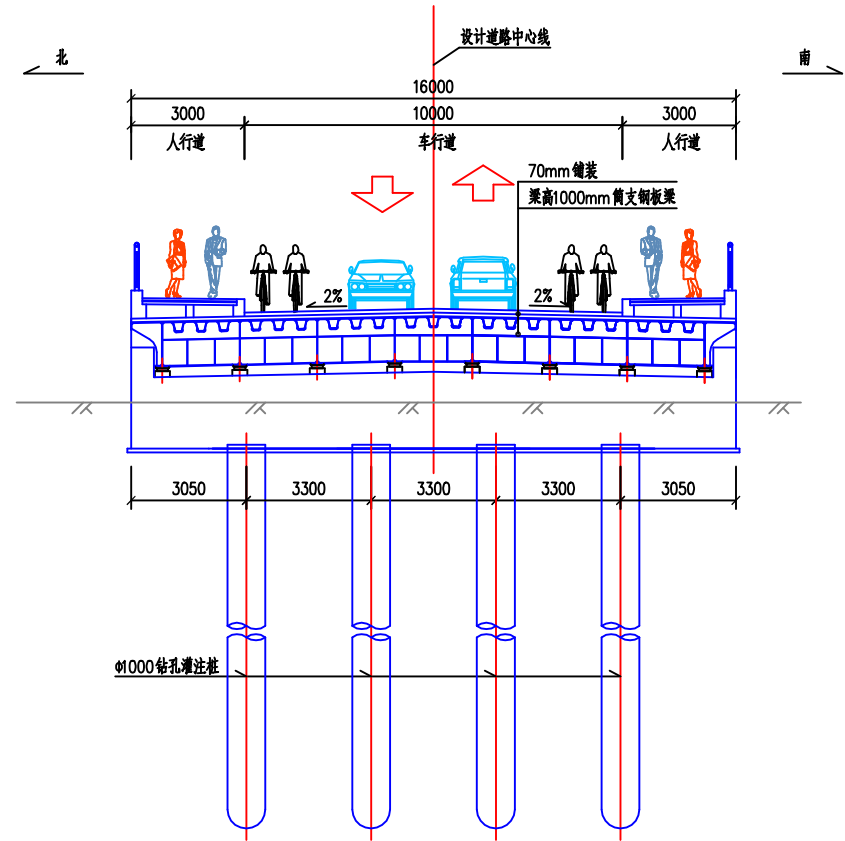

桥梁断面图
1:150