

公告

本方案公示时间自 2026 年 10月27日至 2026 年 11月05日止，如有意见和建议可书面告知本局，希望得到监督和支持。

联系方式：

1、邮寄至大渡河路 1668 号 2 号楼 5 楼普陀区规划和自然资源局，邮编：200333。

2 、电子邮箱：shptghzygs@outlook.com。

3、现场投递地址：桃桂路，真南路交叉口。

4、联系人：陈老师；电话号码：52564588*8711。

(接待时间：周一至周五 08:30-11:30.13:30-17:00)

注：意见或建议人请务必本人署名，注明联系地址、联系电话。意见或建议请于 2026 年 11月 12日前寄出，逾期恕不受理。

上海市普陀区规划和自然资源局

2026 年 10 月 27 日

业务管理专用章

桃桂路（皋兰山路-真南路）道路新建工程

建设单位：上海市普陀区市政工程建设中心。

建设地点：普陀区桃浦智创城，西起皋兰山路，东至真南路。

规划用地性质：道路用地。

建设工程性质：市政道路工程。


规划道路红线宽度：14 米。

道路长度：234.01 米。


用地面积：3335.99 平方米。

道路等级：城市支路

最终以规划部门审定图纸为准。

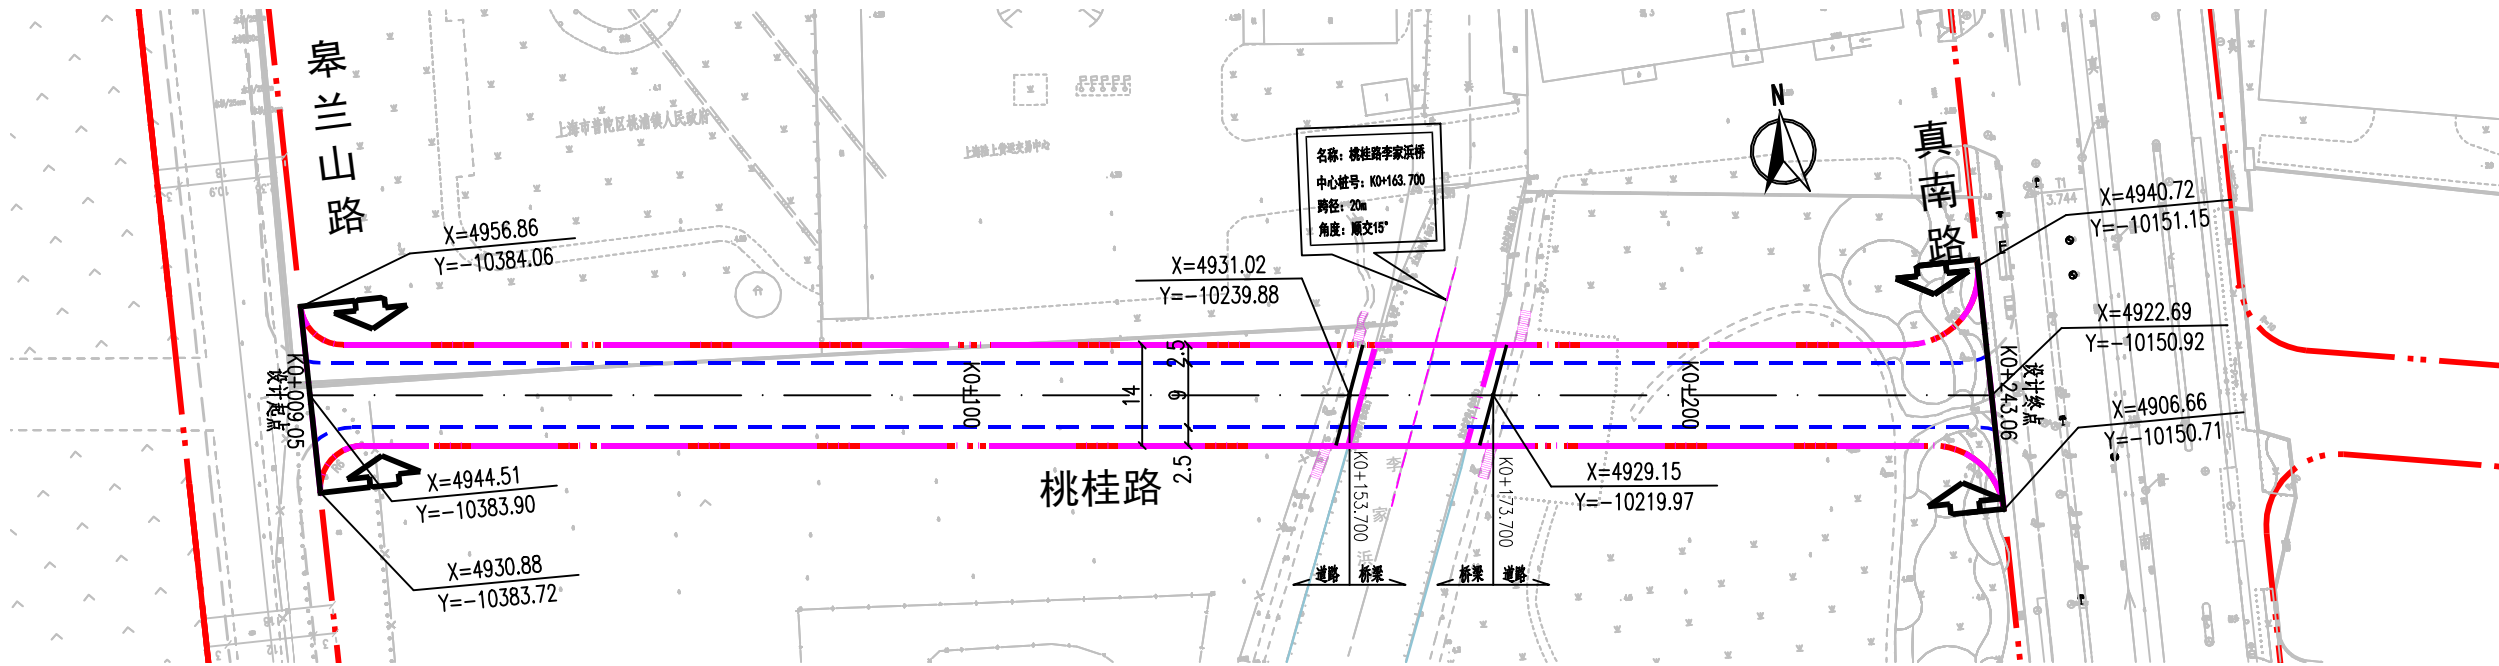


主要技术经济指标			
名称	数量	单位	
规划红线宽度	14	m	
道路长度	234.01	m	
用地面积	3335.99	m ²	建设用地3104.81平方米，地上空间231.18平方米。（面积以实测为准）
道路等级	城市支路		

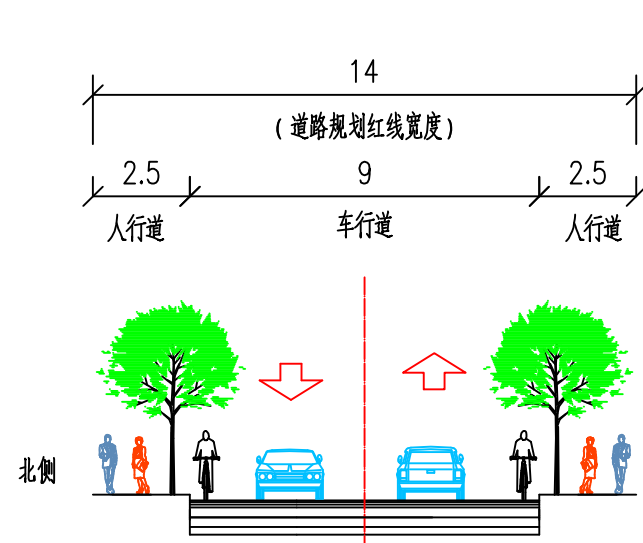

道路标准横断面图
桃桂路(皋兰山路—真南路)

说明：1、本图尺寸除注明外，其他均以米计。
2、出入口以交管批复为准。
3、投递地址：桃桂路真南路交叉口。

图例：

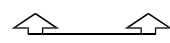

工程范围

K0+100


道路桩号




规划红线




选址范围线

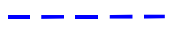

车行道边线

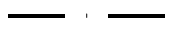

设计中心线

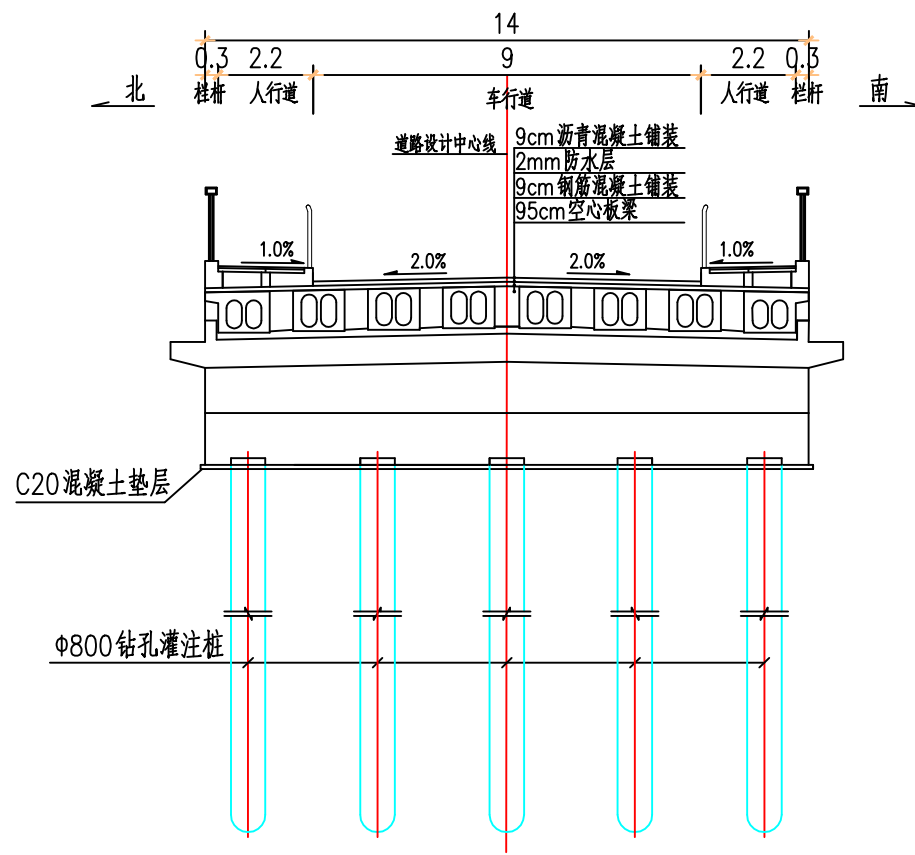

桥梁横断面