

# 公告

本规划方案公示时间自 2026 年 2 月 14 日至 2026 年 2 月 23 日止，如有意见和建议，可书面告知本局，希望得到监督和支持。

联系方式：

1、武威路1087弄59号项目组：吴老师 18559954856

接待时间：周一至周五9:00-16:00

2、邮寄至大渡河路1668号2号楼5楼，上海市普陀区规划和自然资源局，

邮编：200333

3、电子邮箱：shptghzygs@outlook.com

4、现场投递地址：武威路1087弄59号楼的西墙上

注：意见或建议人请务必本人署名，注明联系地址、联系电话。

意见或建议请于 2026 年 3 月 2 日前寄出，逾期恕不受理。

上海市普陀区规划和自然资源局

2026年 2 月 14 日

## 武威路1087弄59号旧住房成套改造工程 建设工程设计方案公示

建设工程名称：武威路1087弄59号旧住房成套改造工程

建设单位：上海西部企业（集团）有限公司

建设项目地址/建设用地范围：普陀区武威路1087弄59号楼

建设工程性质：旧住房成套改造

用地面积：61911.45平方米


建筑用途：住宅

住宅总建筑面积：1249.91平方米

建筑高度：16.25米

建筑层数：地上5层

最终以规划部门审定的图纸为准

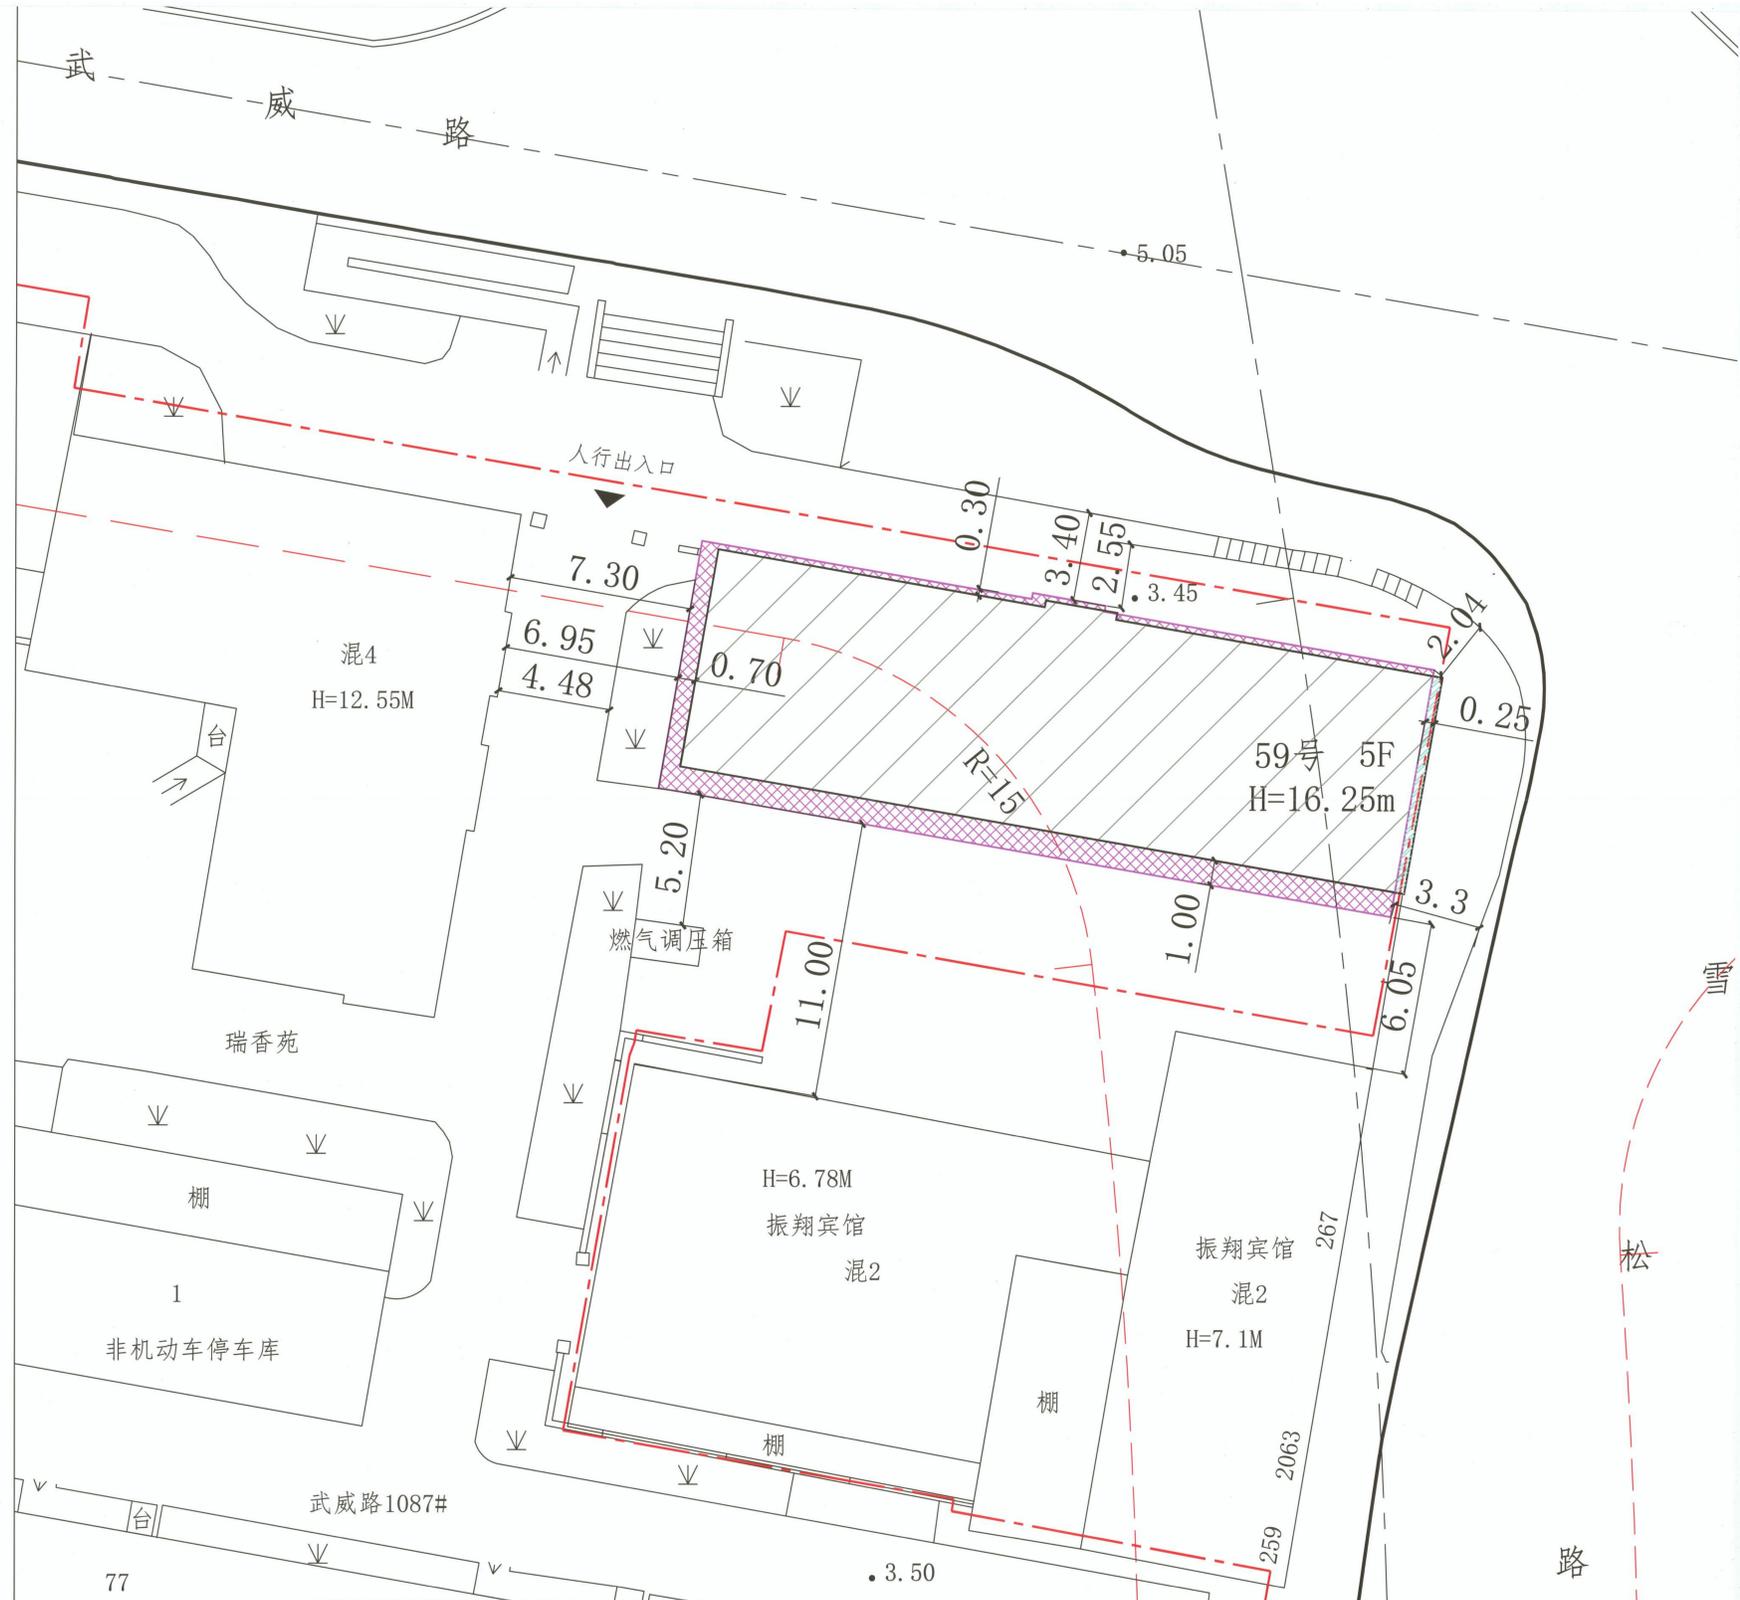

总平面图

1:200

图例：

 建筑物改建部分

 现状建筑物

 绿化

 规划道路红线

 建筑扩建部分

 建筑物拆除部分

 宗地线