


感谢您选择SUCDRI!

会签专业	签字	日期	会签专业	签字	日期	会签专业	签字	日期

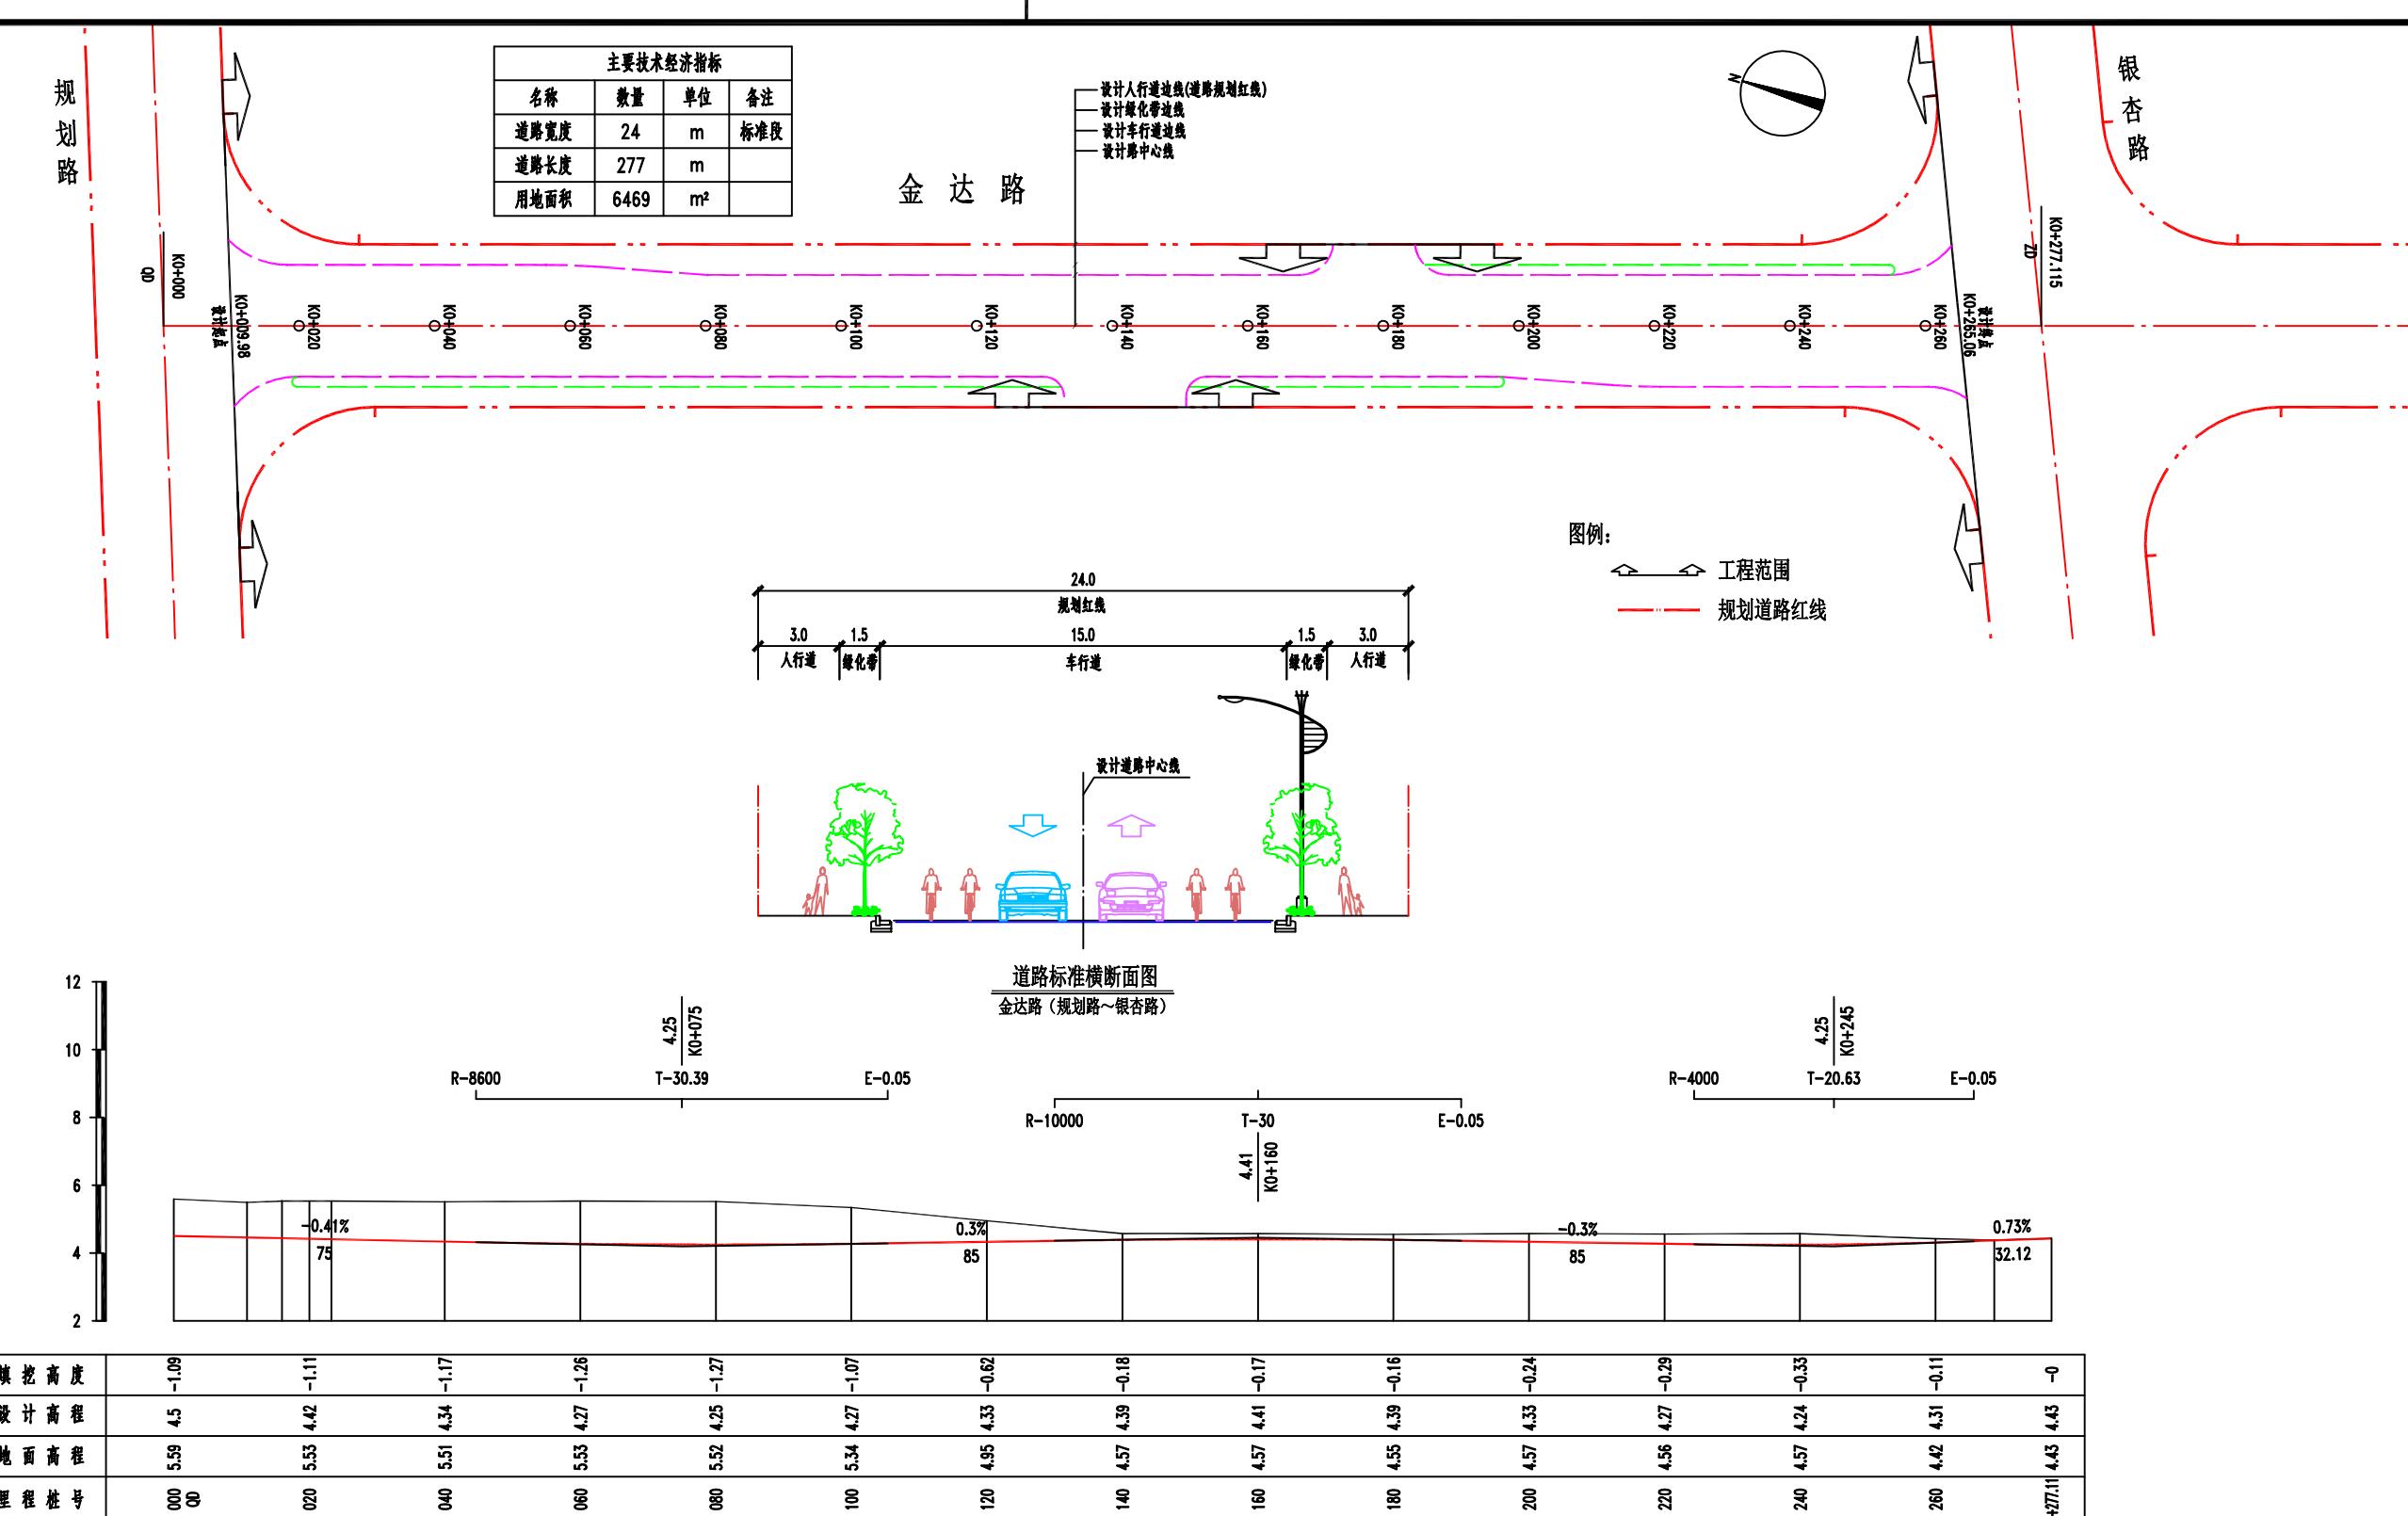

注:

1、本图尺寸除注明外，其它均以米计。

注册工程师专用章:



SHANGHAI URBAN CONSTRUCTION DESIGN
& RESEARCH INSTITUTE (GROUP) CO., LTD.

上海市城市建设设计研究院(集团)有限公司

工程设计综合资质甲级证书编号: A131004557

出图专用章:

金达路(银杏路~规划路)道路新建工程

审定人

项目负责人

刘芳

刘芳

孟祥楼

专业负责人

张中华

张中华

审核人

项目编号

周聚荣

校核人

张中华

设计人

图纸编号

R-00-01

张中华

道路总体平面设计图

绘图人

设计阶段

方案

专业

道路

张中华

出图条形码

出图日期

图纸比例