感谢您选择SUCDRI!

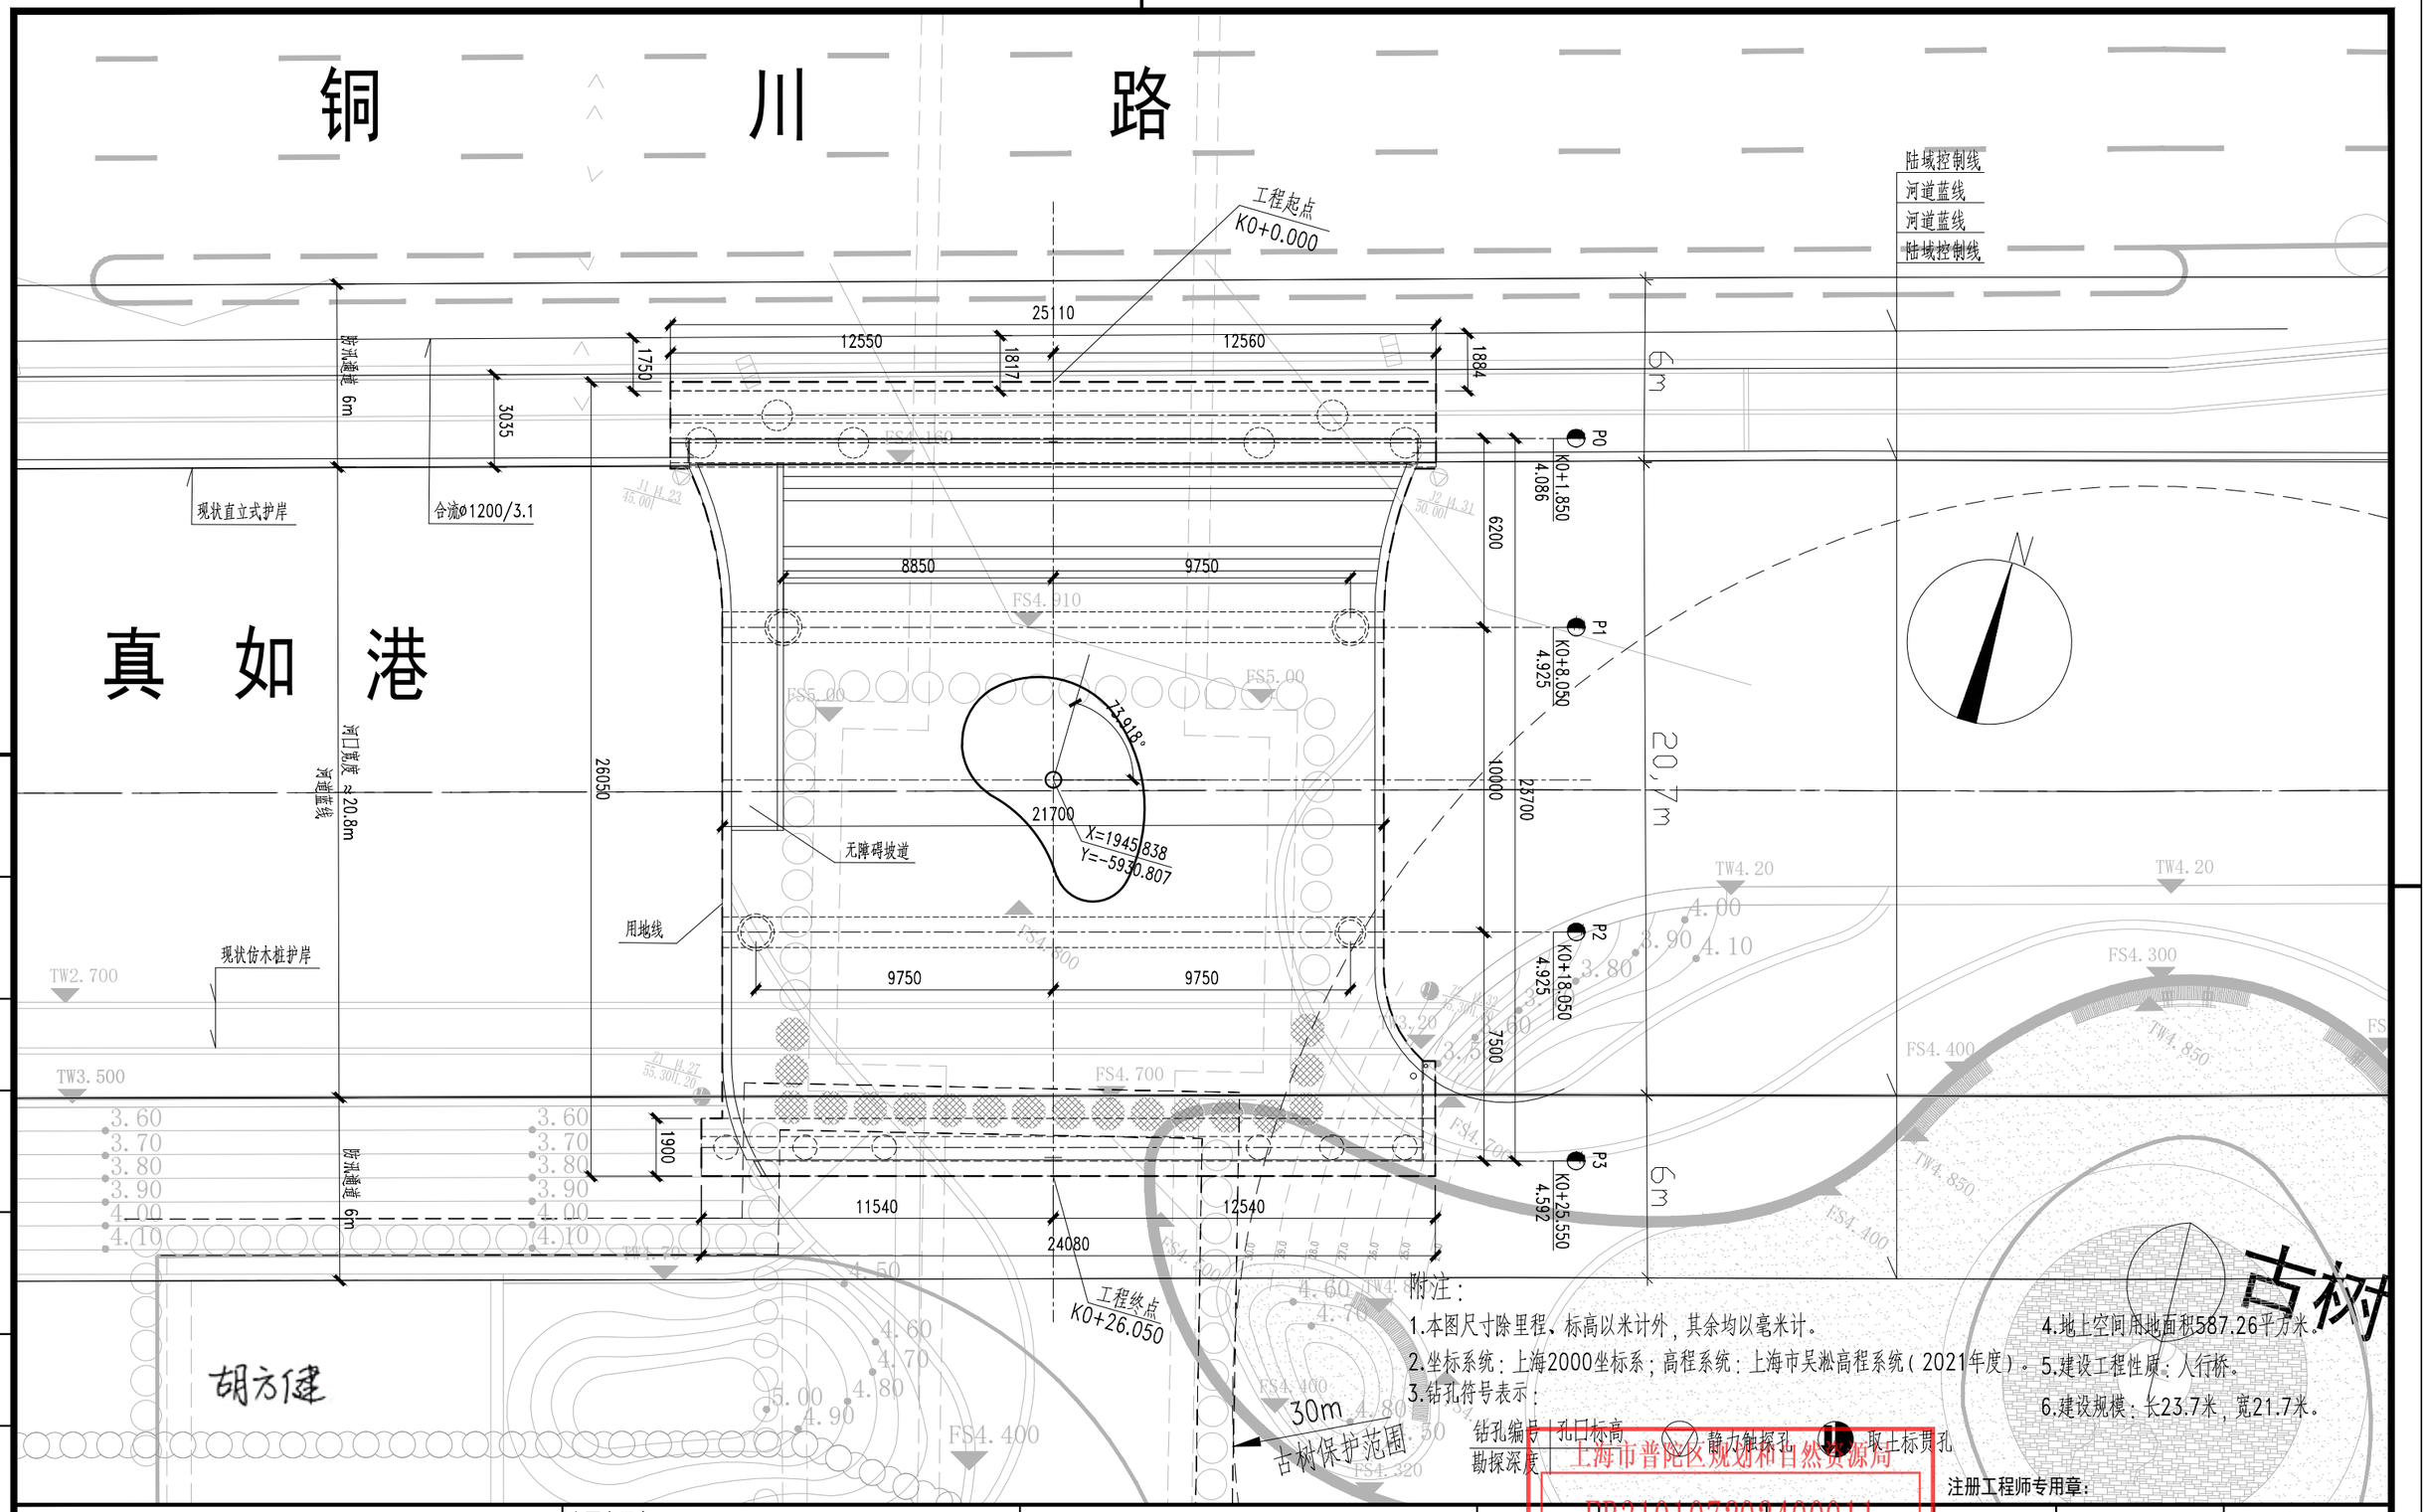

附注：

1.本图尺寸除里程、标高以米计外，其余均以毫米计。

2.坐标系统：上海2000坐标系；高程系统：上海市吴淞高程系统（2021年度）。

3.钻孔符号表示：

钻孔编号 | 孔口标高
勘探深度

静力触探孔　取土标贯孔

4.地上空间用地面积587.26平方米。

5.建设工程性质：人行桥。

6.建设规模：长23.7米，宽21.7米。

注册工程师专用章：

上海市普陀区规划和自然资源局
FB310107202400011
业务管理专用章

日期	签字	会签专业	日期	签字	会签专业	日期	签字	会签专业

SHANGHAI DREAM CONSTRUCTION DESIGN & RESEARCH INSTITUTE (GROUP) CO.,LTD.

上海市城市建设设计研究院（集团）有限公司

工程设计综合资质甲级证书编号：A131004557

工程设计出图专用章(电子)
资质证书号：A131004557
有效期至：2028年12月22日

出图专用章：

施工图出图负责人 赵国志

工程施工图设计出图专用章
资质证书号:A131004557
有效期至2028年12月22日止
上海市勘察设计行业协会统一颁发

真如港人行桥（礼尚路南侧）新建工程	审定人			项目负责人	胡方健	胡方健	
	审核人	胡方健	胡方健	专业负责人	黄生富	黄生富	
	校核人	黄生富	黄生富	项目编号	SH2023487S		
	设计人	刘若毅	刘若毅	图纸编号	S00Q00-03B1		
桥位平面图	绘图人			设计阶段	施工图	专业	桥梁
	出图条形码	SH2023487SS00Q00-03B1		出图日期	2024.01	图纸比例	见图