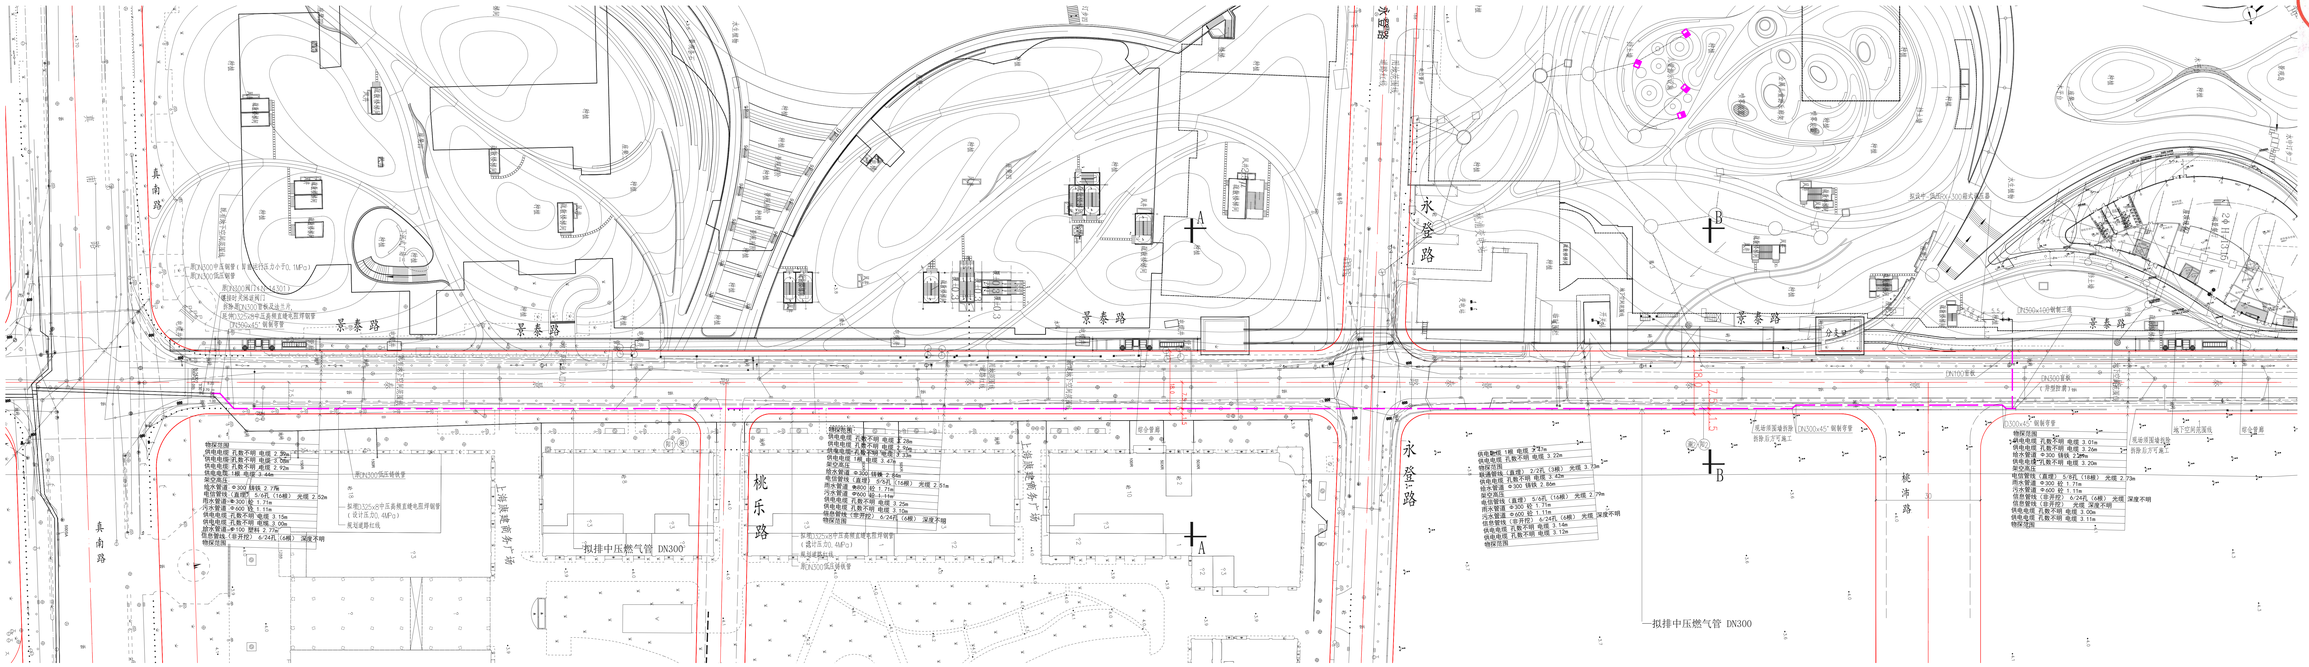

总图 1:500

上海市普陀区规划和自然资源局
FC310107202400886
业务管理专用章

图例

序号	图例	名称
1		拟埋设燃气管

上海能源建设工程设计研究有限公司
压力管道
安装
TS1831K6-2027
2023年04月28日

建设单位 CLIENT	上海燃气市北销售有限公司
建设项目 PROJECT	桃浦科技智慧城中央绿地游客服务中心燃气配套工程
设计单位	上海能源建设工程设计研究有限公司 SHANGHAI ENERGY CONSTRUCTION DESIGN & RESEARCH CO.,LTD. 设计证书编号 A231004570
审定/日期 AUTHORIZED BY	
审核/日期 APPROVED BY	
校核/日期 CHECKED BY	
设计/日期 DESIGNED BY	
制图/日期 DRAWN BY	
图名 DRAWING TITLE	总图
图纸编号 DRAWING NO.	SH-JL-S0231-01-GS-01
设计号 JOB NO.	23-JL-S0231
比例 SCALE	1:500
日期 DATE	2023.12
版本 VERSION	A1
张数 SHEET	1/1

本图为电子版，与纸质图具有同等效力
本图经加密，仅限本项目使用
本图经数字证书认证，证书编号：FC310104570
有效期：2023年01月06日