取证单位	哈尔滨天源石化工程设计有限责任公司
证书编号	A123001270
发证部门	中华人民共和国住房和城乡建设部

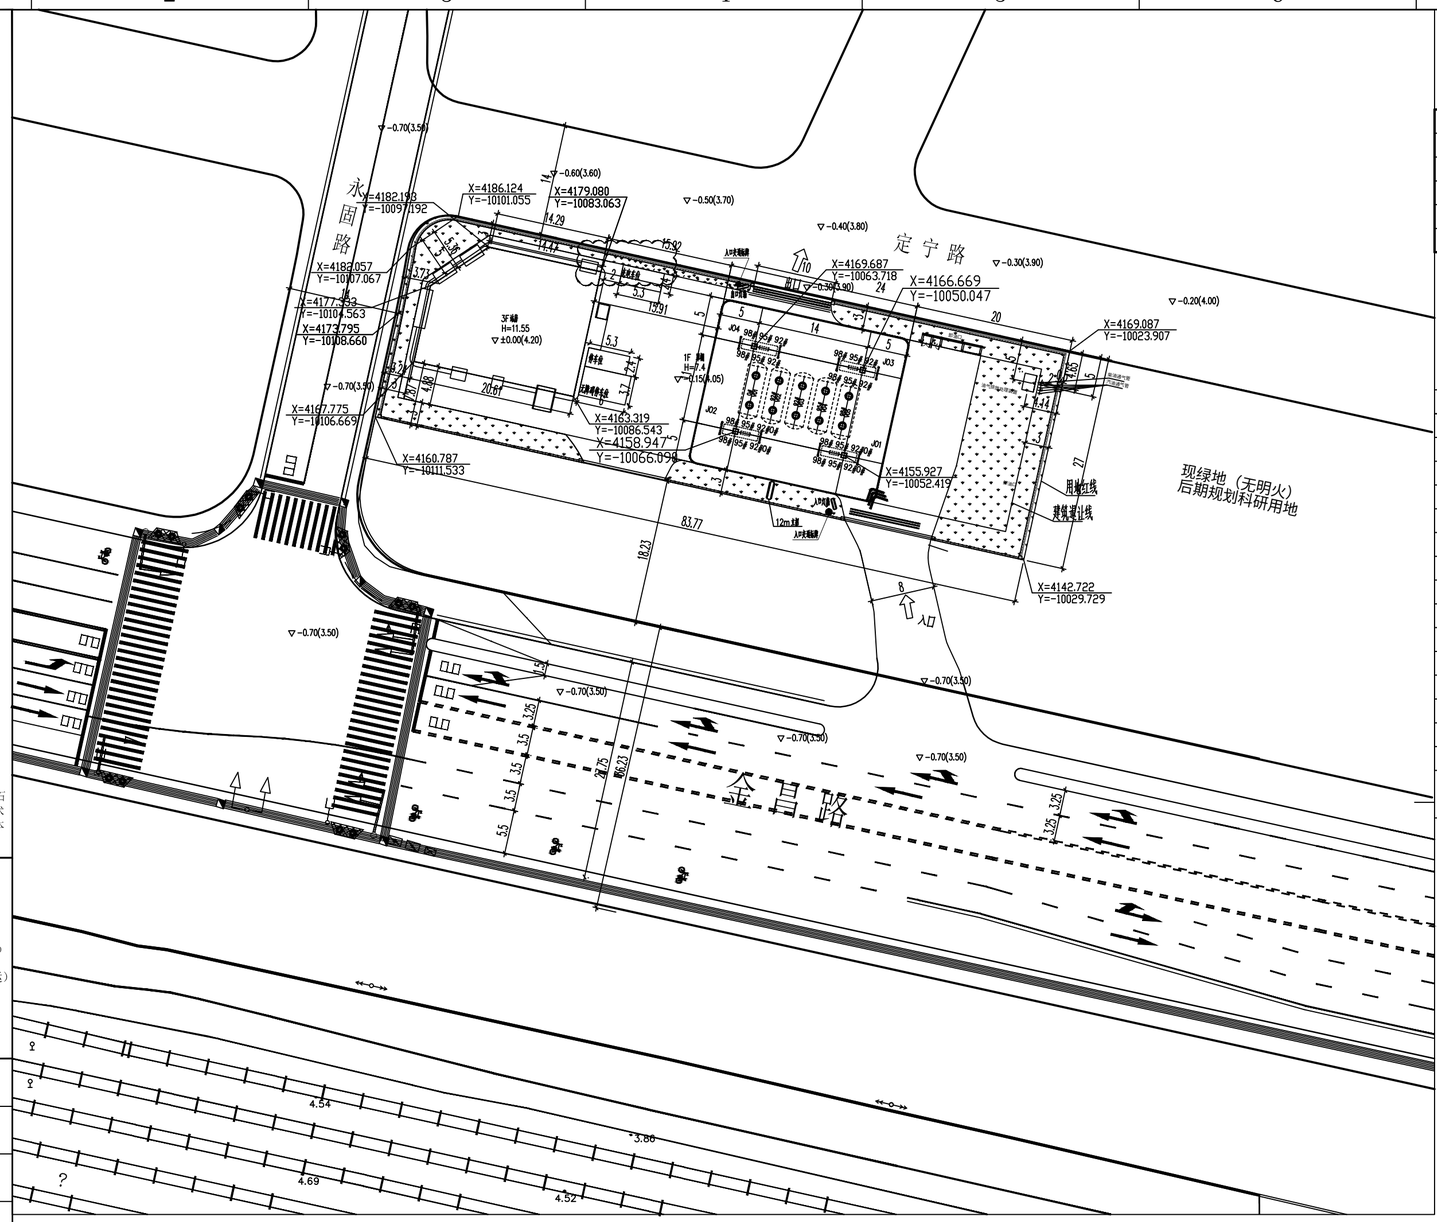

图例

图例	名称	图例	名称
	埋地卧式油罐		通气管
	罩棚		绿地
	加油岛		油品卸车点
	加油机		实体围墙
入口 4.3	道路标高设计	4.70	室外地坪设计标高

N

主要经济技术指标

序号	项目		数量	单位	备注
1	站区用地面积		2258.4	m^2	
2	总建筑面积		1081.68	m^2	
	地上	计容建筑面积	1081.68	m^2	
		站房建筑面积	907.04	m^2	其中公共建筑面积105.67m^2 其中非营业用建筑面积0.29m^2
		罩棚建筑面积	174.64	m^2	罩棚不计容建筑面积
3	容积率		0.48		
4	建筑占地面积		816.04	m^2	
		站房占地面积	312.92	m^2	H=11.55m
		罩棚占地面积	503.12	m^2	H=7.4m
5	建筑密度		36.13	%	
6	绿化用地面积		565	m^2	
7	绿地率		25	%	其中集中绿化占比5%以上
8	实体围墙长度		67.91	m	实体围墙高度为2.2米
9	铁艺围墙长度		116.42	m	铁艺围墙高度为1.5米
10	停车位		3	个	其中：2个小车停车位，1个无障碍停车位 1个小车停车位配备充电功能

1，设计说明：本工程按甲方提供的地形图与建设内容设计，高程为天源高程系统。加油站内不得种植油性植物，围墙中心线要让用地界限0.5米。本图所注尺寸标高均以米计。
2. 本图标高单位为米，▽ 表示相对标高。
3. 图中数字以站房室内地坪标高为基准标高±0.00，站房室内地坪标高为4.20。雨水设计：站内雨水收集至主站外，各点相对标高如下：设站房室内地坪标高为±0.00(4.20)，性油罐区地坪为-0.15(4.05)，加油岛顶面标高为 0.05(4.25)，油罐区内地坪标高为-0.15 (4.20)，卸油区标高为-0.15 (4.05)。站内与站外道路衔接处应保持平滑过渡，站内雨水以3%<<5%收集至站外，站前出入口道路标高为-0.70 (3.50) 站内室外地坪比出入口降0.55m，站前道路以聚坍实际为准。
4. 站内停车场地面为混凝土地面。
5. 就近交叉从管平滑过渡。施工前必须现场调查实际标高，如实际情况与设计不符，应与设计方协商解决。
6. 混凝土面层施工按土建地面标高图施工。

上海东方工程咨询有限公司
施工图纸审查专用章(电子)
审查机构编号：09026

本图纸的著作权及其他相关权益属哈尔滨天源石化工程设计有限责任公司所有，图中所含的专有技术信息应予以保密。未经本公司书面许可，不得复制本图纸或将信息提供或披露给第三方。

哈尔滨天源石化工程设计有限责任公司
HARBIN TIANYUAN PETROCHEMICAL ENGINEERING DESIGN CO.,LTD
资质类别：化工石化医药行业（石油及化工产品储运）
资质等级：专业甲级
证书编号：A123001270
地址：哈尔滨市南岗区嵩山路9号2层

建设单位：
中国石化销售股份有限公司上海石油分公司

项目名称：
迁建宝源加油站项目

专业名称：
建筑

子项目名称：
总图

职责	姓名	签署
项目负责人	徐静	徐静
专业负责人	徐静	徐静
审定	徐静	徐静
审核	徐静	徐静
校对	李永强	李永强
制图	张波	张波
设计	张波	张波

图名：总平面布置图

版次	0	阶段	方案设计
项目号	SZ020202102200 4-D0	图号	2011PP-D0-001
比例	1:500	日期	2024.10

编号	名称	单位	数量	备注
⑧	停车位	个	3	其中：2个小车停车位，1个无障碍停车位，其中1个小车停车位配备充电功能
⑦	排水明沟	m	20	
⑥	铁艺围墙	m^2	116.42	铁艺围墙高度为1.5米
⑤	实体围墙	m	67.91	实体围墙H=2.2m
④	罩棚	m^2	251.57	型钢结构，罩棚净高H=6.2m
③	加油岛	个	4	2台六枪三油品潜油泵加油机，2台八枪四油品潜油泵加油机
②	站房	m^2	880.12	三层，框架结构 包含105.67平方米公厕
①	油罐区	处	1	承重罐区，SF双层承重油罐

未盖出图及注册章本图无效

上海市普陀区规划和自然资源局
FA310107202400808
业务管理专用章

中华人民共和国二级注册建筑师
姓名：徐静
注册号：20073308602
有效期：至2026年06月30日

工程设计出图专用章(电子)
资质证书号：A123001270
有效期至：2026年12月22日

A2