
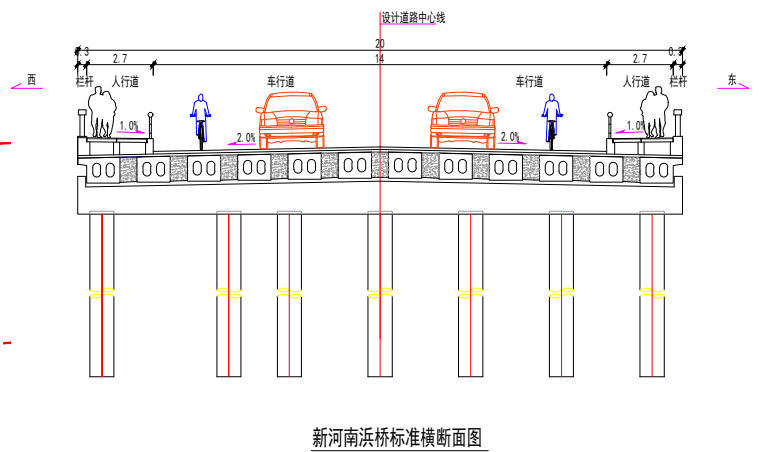
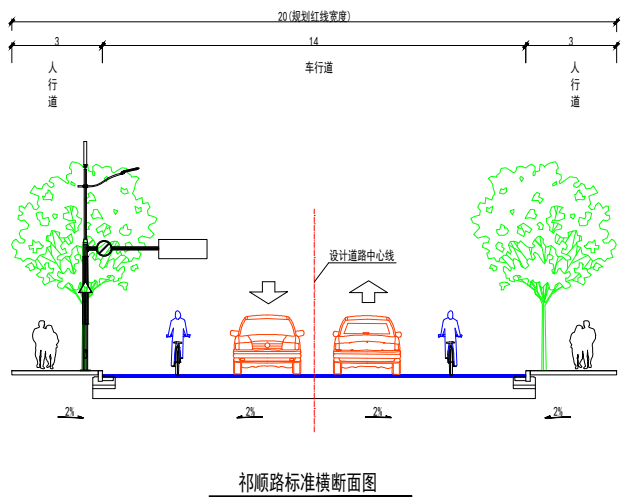
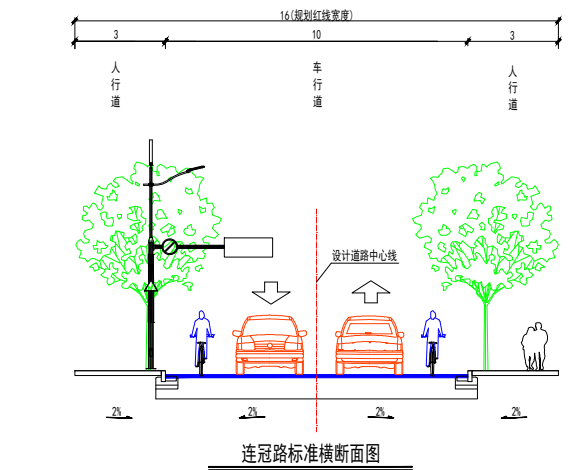


会	道	给	建	景	电	设	水	
签	梁	排	结	观	气	备	工	
							环	
							卫	

项目名称	规划祁顺路（连亮路-沪嘉高速）、规划连冠路（张泾河-桃浦西路）新建住宅市政配套工程
建设单位	上海市普陀区住房保障和房屋管理局
道路等级	城市支路
红线宽度	祁顺路：20m；连冠路：16m
设计长度	祁顺路：南起沪嘉高速北侧规划道路红线，北至连亮路，道路全长399.71m（含祁顺路自身交叉口长度） 连冠路：西起张泾河桥东桥头，东至桃浦西路，道路全长543.27m（含连冠路自身交叉口长度）
横断面布置	祁顺路：3m（人行道）+14m（车行道）+3m（人行道） 连冠路：3m（人行道）+10m（车行道）+3m（人行道）
建设内容	道路工程：车行道和人行道同步实施 桥梁工程：新建新河南浜桥，跨径13m+16m+13m；利用现状老河南浜桥（箱涵）

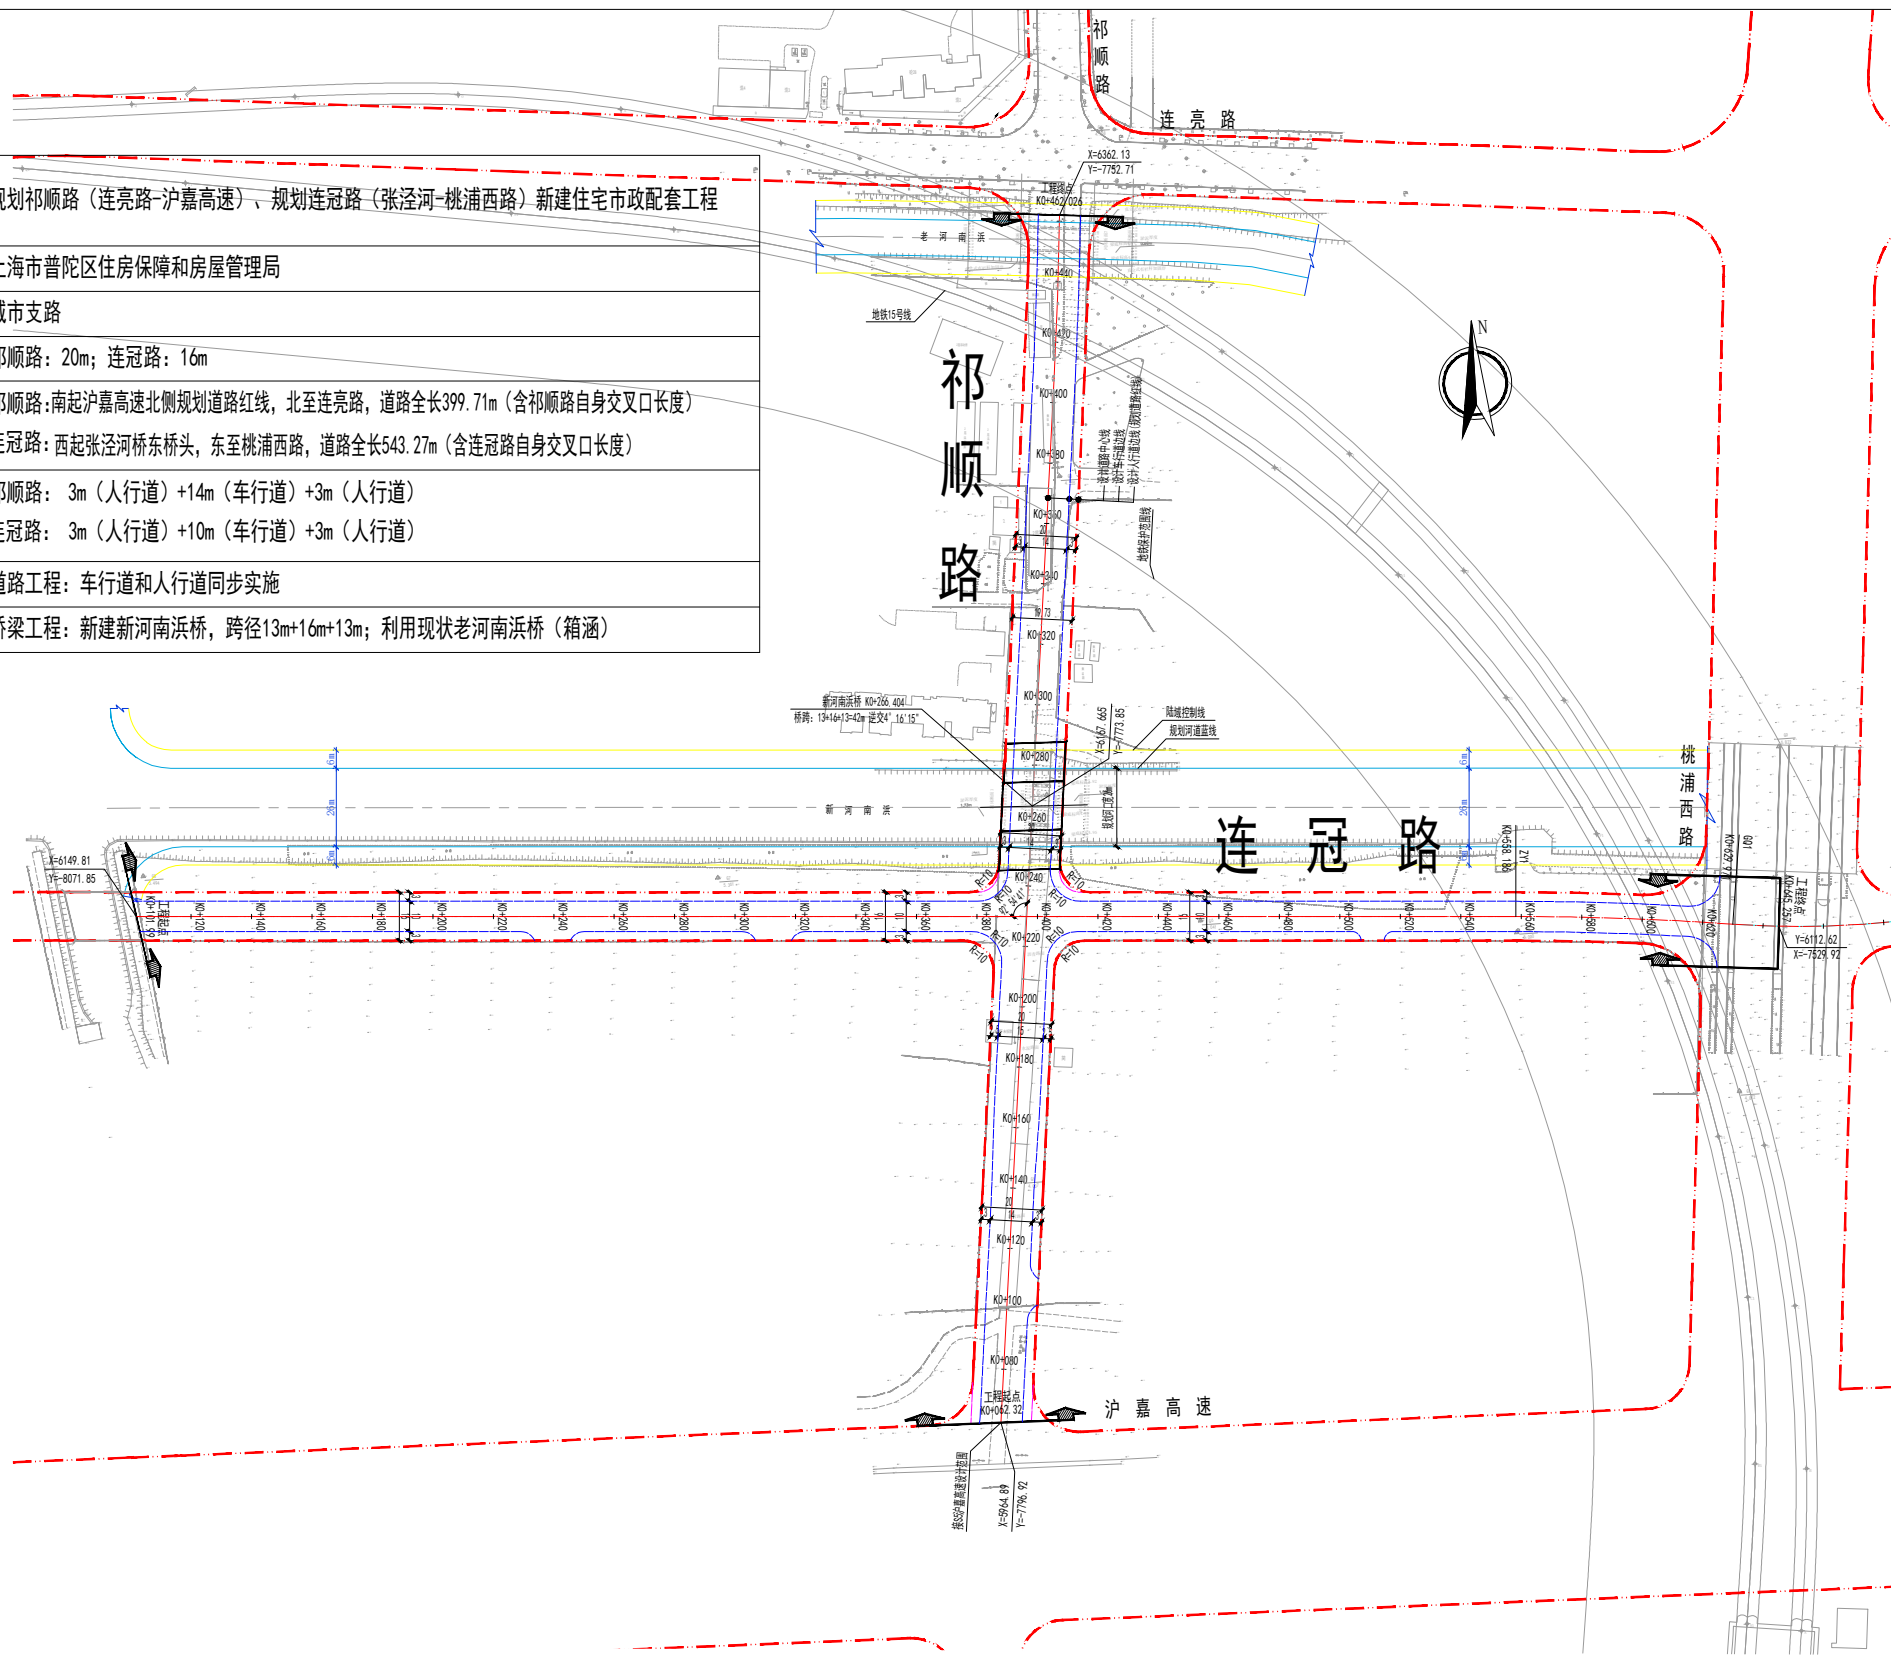

注：1、本图尺寸均以米计。
2、本工程采用上海城市平面坐标系。
3、本次审批仅涉及道路红线内，道路红线外（地块内）内容仅做示意，以相关地块审批为准。

图例: 工程范围 道路红线  辟筑线  侧石线

 上海林同炎李国豪土建工程咨询有限公司 Lin Tung-Yen & Li Guo-Hao Consultants Shanghai Co., Ltd 工程设计证书甲级编号: A131001317 A231001314	审 定	冯 波		专业负责人	沈 猛		阶 段	施工图	项目名称	规划祁顺路（连亮路-沪嘉高速）、 规划连冠路（张泾河-桃浦西路） 新建住宅市政配套工程	工程编号	2023LL11-S006	图 名	道路总体平面图		
	审 核	陶 辉		校 核	吕玉朋		专 业	道 路			子项编号					
	项目负责人	吕玉朋		设 计	沈 猛		比 例		子项名称		出图日期	2025. 01	图 号	R00 (1-1)	版 号	A