


雅砻江路

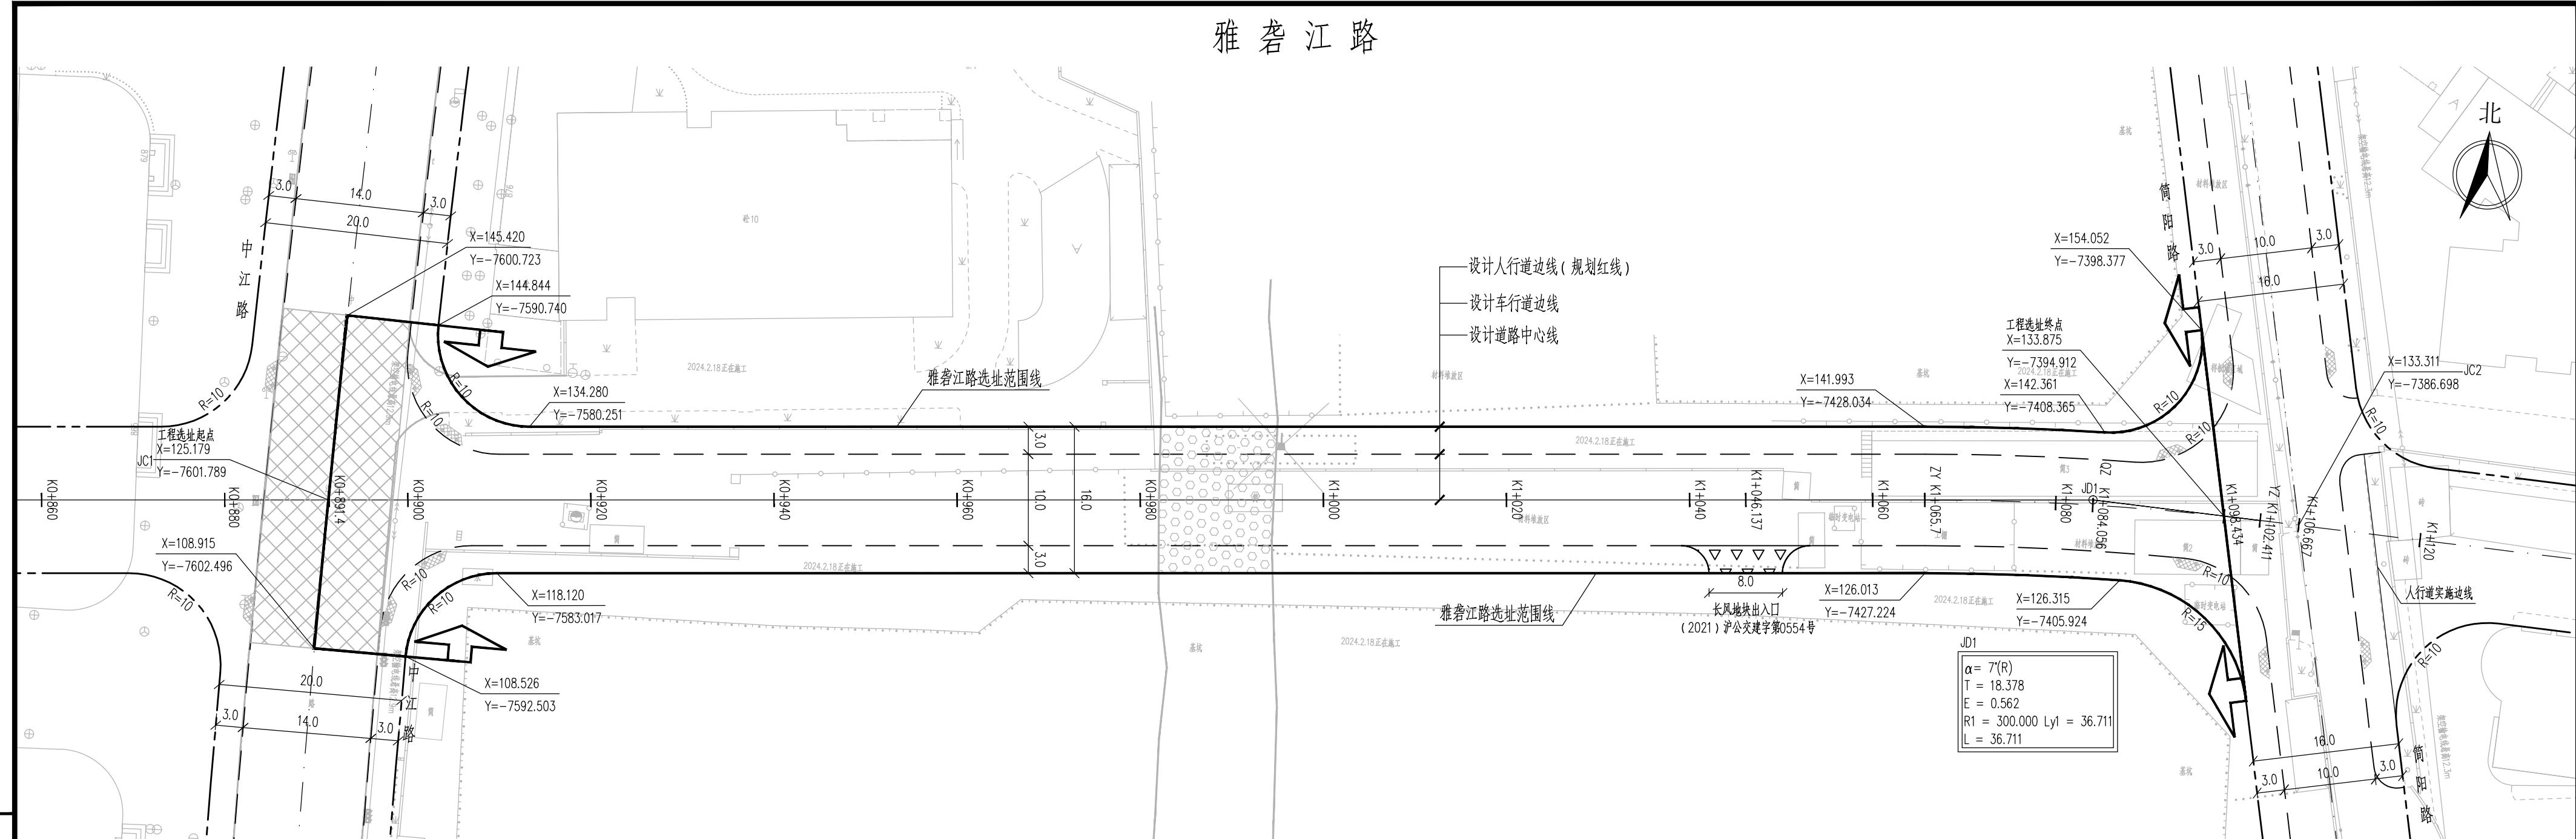

注:

1. 本图尺寸单位除注明外均以米计。
2. 本工程采用的坐标系统为上海市2000坐标系。

图例: 工程范围 暗浜处理 进口坡 缘石坡道 选址范围线 两层式铣刨加罩

主要技术经济指标	
规划道路长度	207.12m
规划道路等级	城市支路
规划道路红线	16m
横断面布置	3m(人行道)+10m(车行道)+3m(人行道)=16m
用地范围面积	3624.95m ²

日	
会	
会	
期	
日	
会	
会	
期	
业	
日	
会	
会	
期	
业	



上海兰德公路工程咨询设计有限公司
Shanghai Road Engineering Consultants Co., Ltd.
资质证书编号: A131004103 A231004100

雅砻江路(中江路-简阳路)道路新建工程
道路总平面设计图

审定		校核		项目负责		比例	1:500	阶段	施工图	项目编号	2024DL008
审核		设计		专业负责		日期	2025.05	专业	道路工程	图纸编号	