
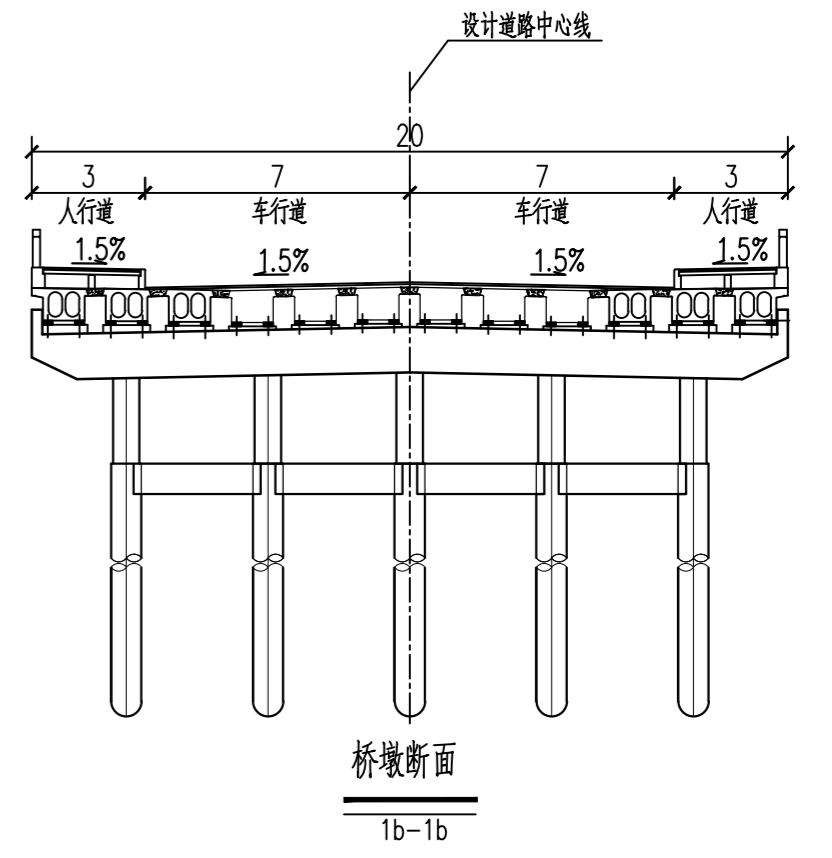
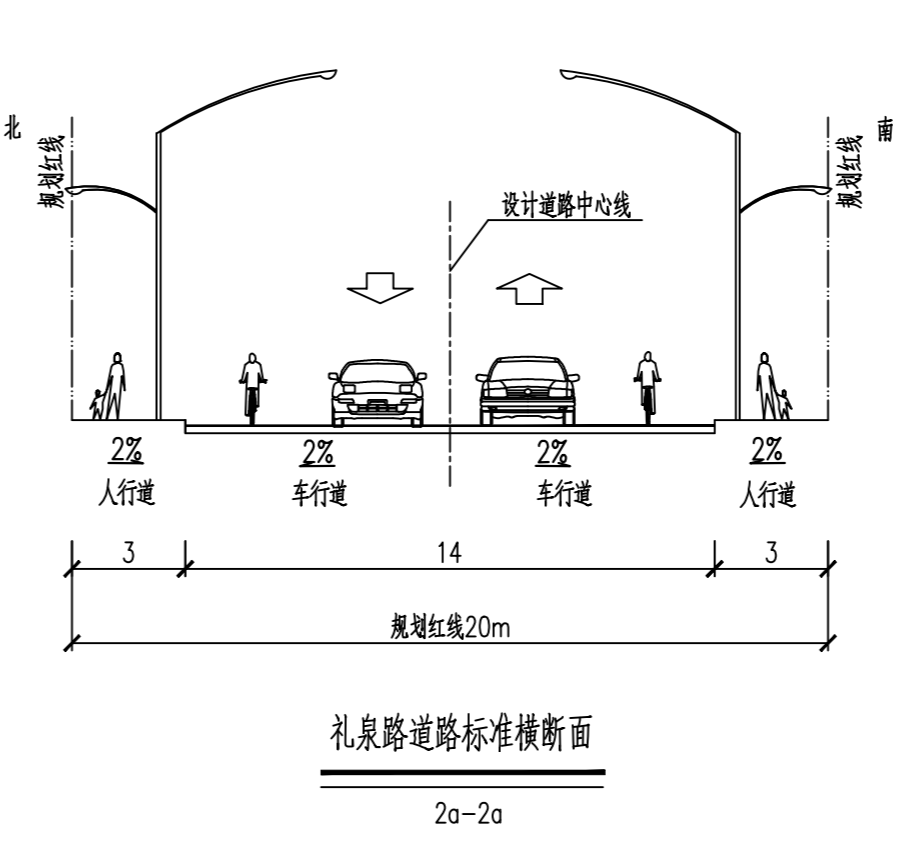


- 注
1. 本图尺寸均以米计。
 2. 坐标采用上海 2000 坐标系。
 3. 高程系统采用 2021 版吴淞高程系。
 4. 图例：

主要技术经济指标			
名称	数量	单位	备注
道路等级	城市支路		
规划道路红线	20	m	礼泉路
道路长度	145.00	m	
用地面积	4381.87	m ²	
地上空间用地面积	537.39	m ²	

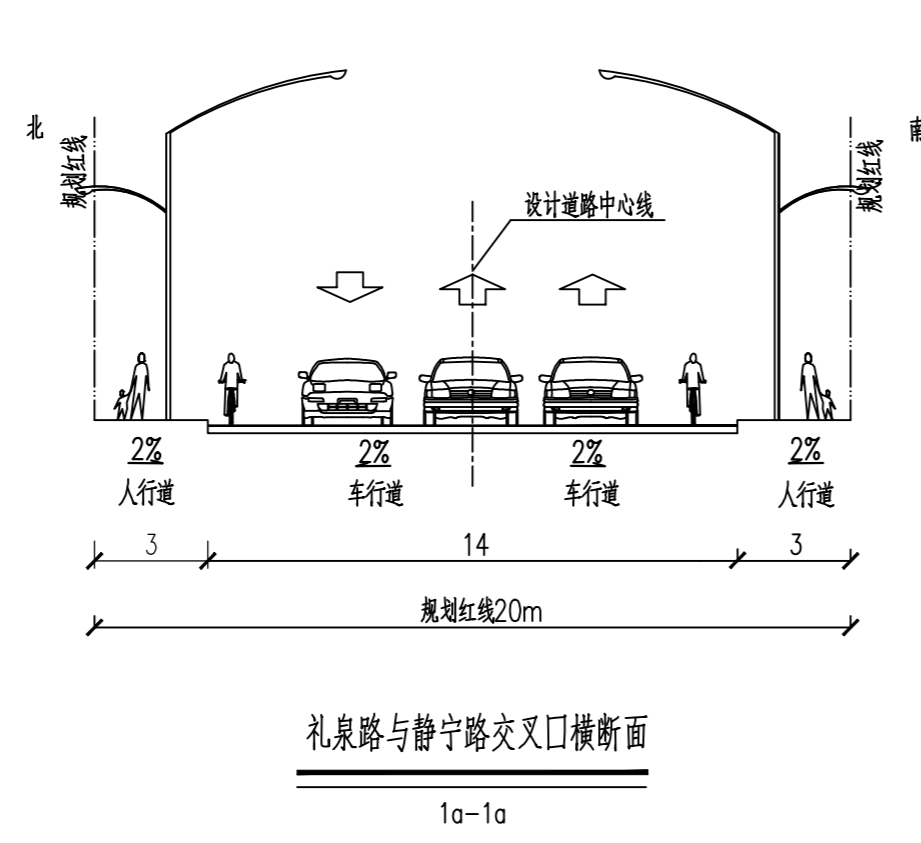

日期
签字
专业
日期
签字
专业
日期
签字
专业

上海公路桥梁(集团)有限公司
SHANGHAI ROAD AND BRIDGE (GROUP) CO., LTD

工程名称	礼泉路(静宁路—礼贤路)道路新建工程			设计	朱瑜炎	项目负责人	刘富召	工程编号	SRBG2026SZ08	比例	平面1:500 横断面1:200
图名	道路总体布置图			校核	唐冬晔	审核	陈攀	专业	道路	图号	S01D02
子项名称				专业负责人	唐冬晔	审定		设计阶段	施工图	日期	2026.05