
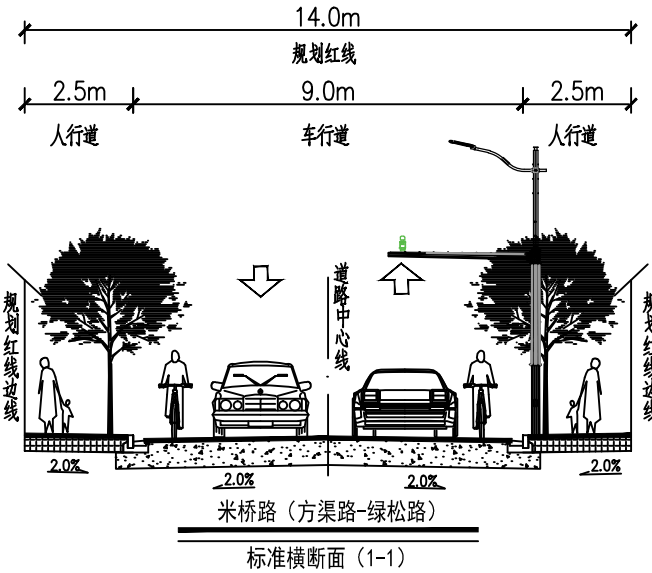


# 米桥路 (方渠路~绿松路)

会签	日期	签名	会签专业
日期	签名	会签专业	

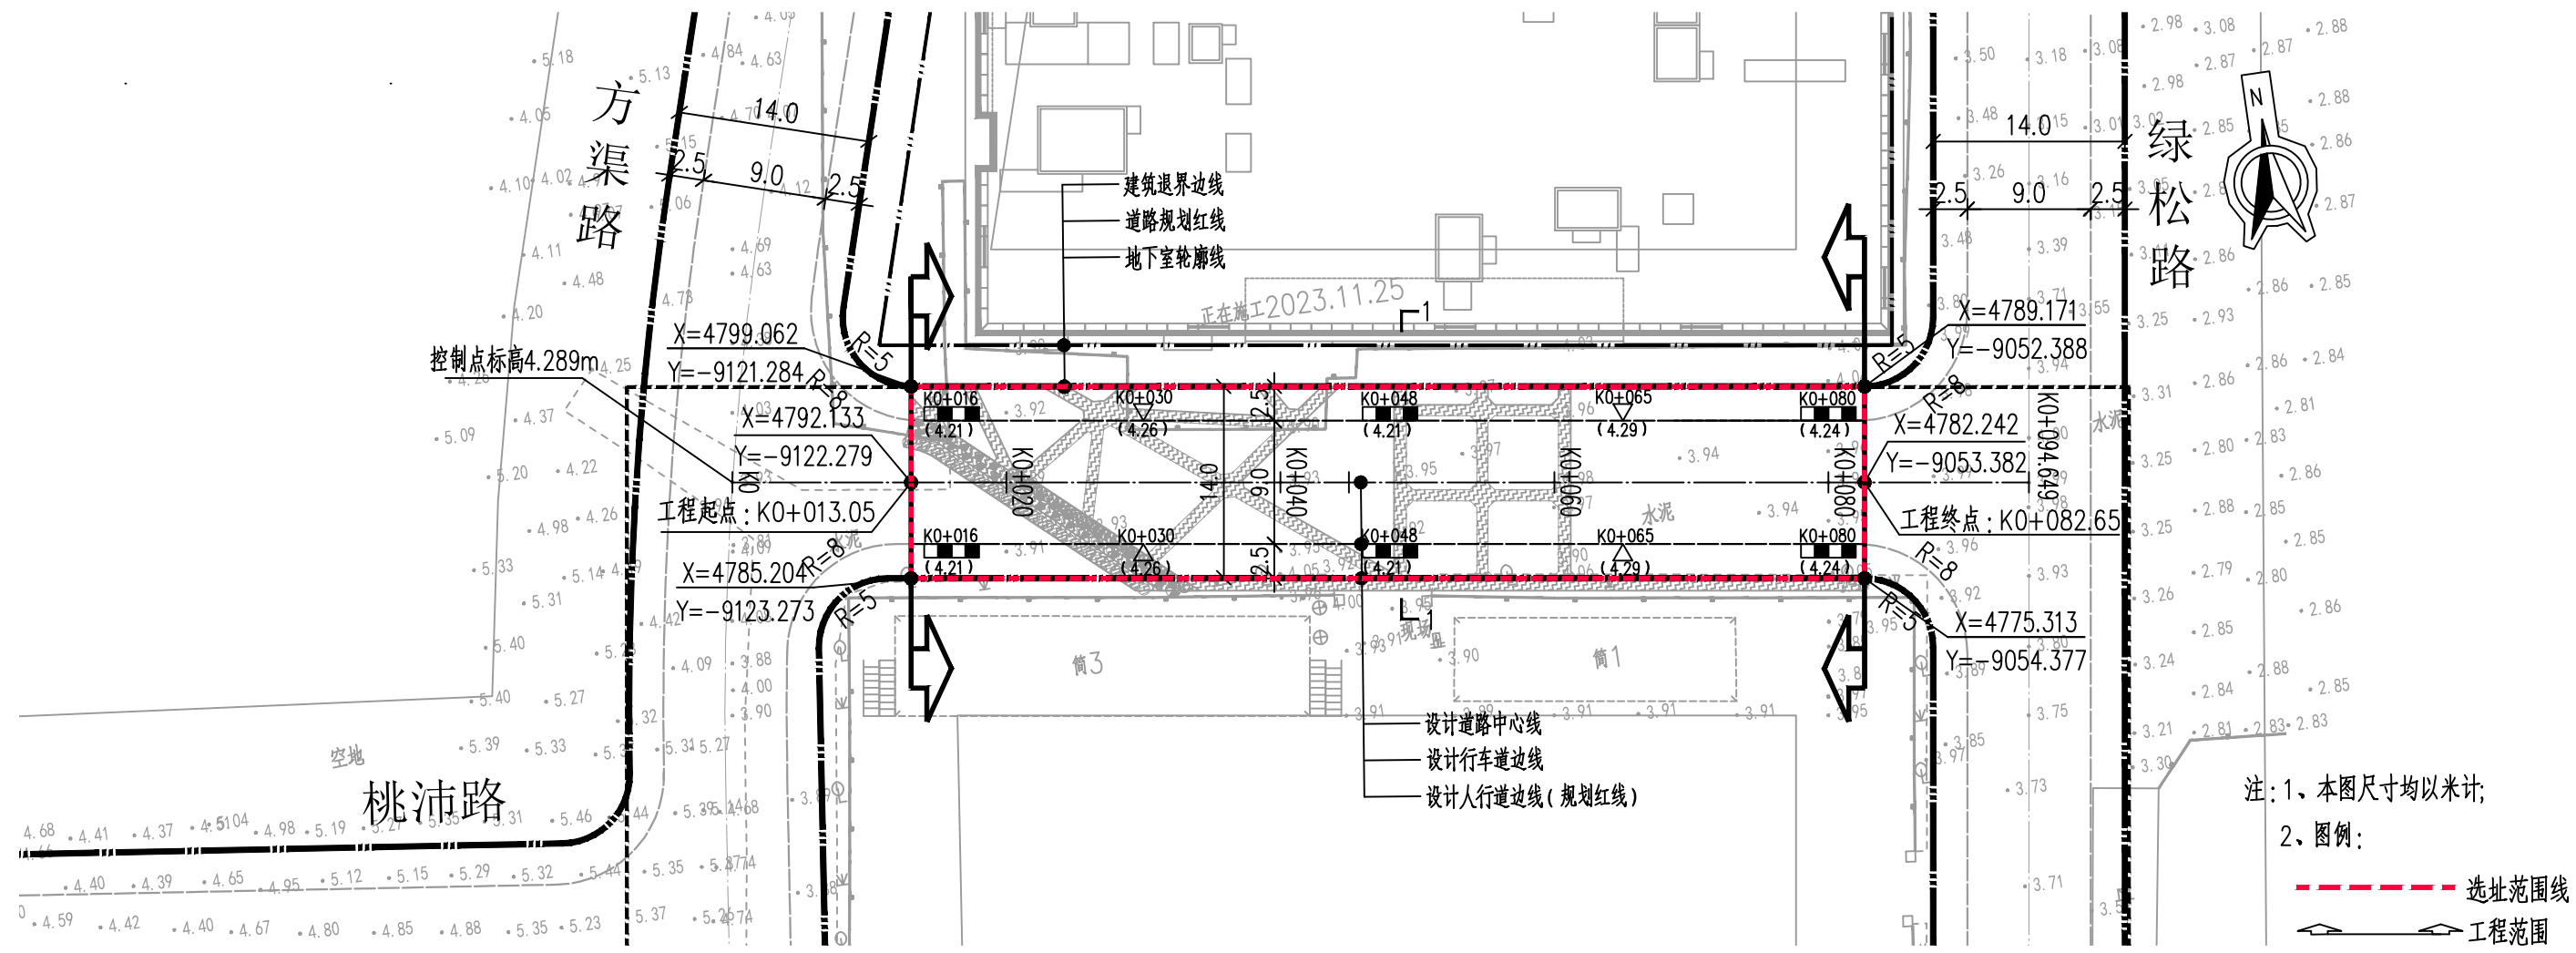

注: 1、本图尺寸均以米计;  
2、图例:  
--- 选址范围线  
--- 工程范围

规划道路长度	69.60m
规划道路等级	城市支路
规划道路红线	14m
设计速度	30km/h
标准横断面布置	2.5m人行道+9m车道+2.5m人行道
用地范围面积	974.44m <sup>2</sup>

城乡规划、建筑行业、风景园林 甲级 市政行业 乙级  
 中国·上海市·杨浦区政益路28号(五角丰达)1209室  
 Room 1209, No. 28 Zhengyi Road, Yangpu District, Shanghai, China  
 E-mail: dongdashengji@163.com Tel: 021-65380048

上海东大建筑设计研究院(集团)有限公司  
 SHANGHAI DONGDA ARCHITECTURAL DESIGN RESEARCH INSTITUTE (GROUP) CO., LTD

建设单位 Client	上海市普陀区市政工程建设中心	审定 Approved by		项目负责人 Principal in charge	顾庆荣
项目名称 Project Name	米桥路(方渠路-绿松路) 道路新建工程	工程编号 Project No.	2025-A-483	审核 Reviewed by	王庆功
单项名称 Sub-project	道路工程	阶段 Stage	施工图	专业负责人 Discipline Responsible	王庆功
图纸名称 Drawing Title	道路平面总体设计图	比例 Scale	1:500	日期 Date	2025.12
		版本 Version	A 版	校对 Checked by	杭晶
			本图须加盖出图签章, 否则一律无效 Invalid Unless Stamped SHZ	设计 Designed by	韦继豪
				绘图 Drawn by	韦继豪