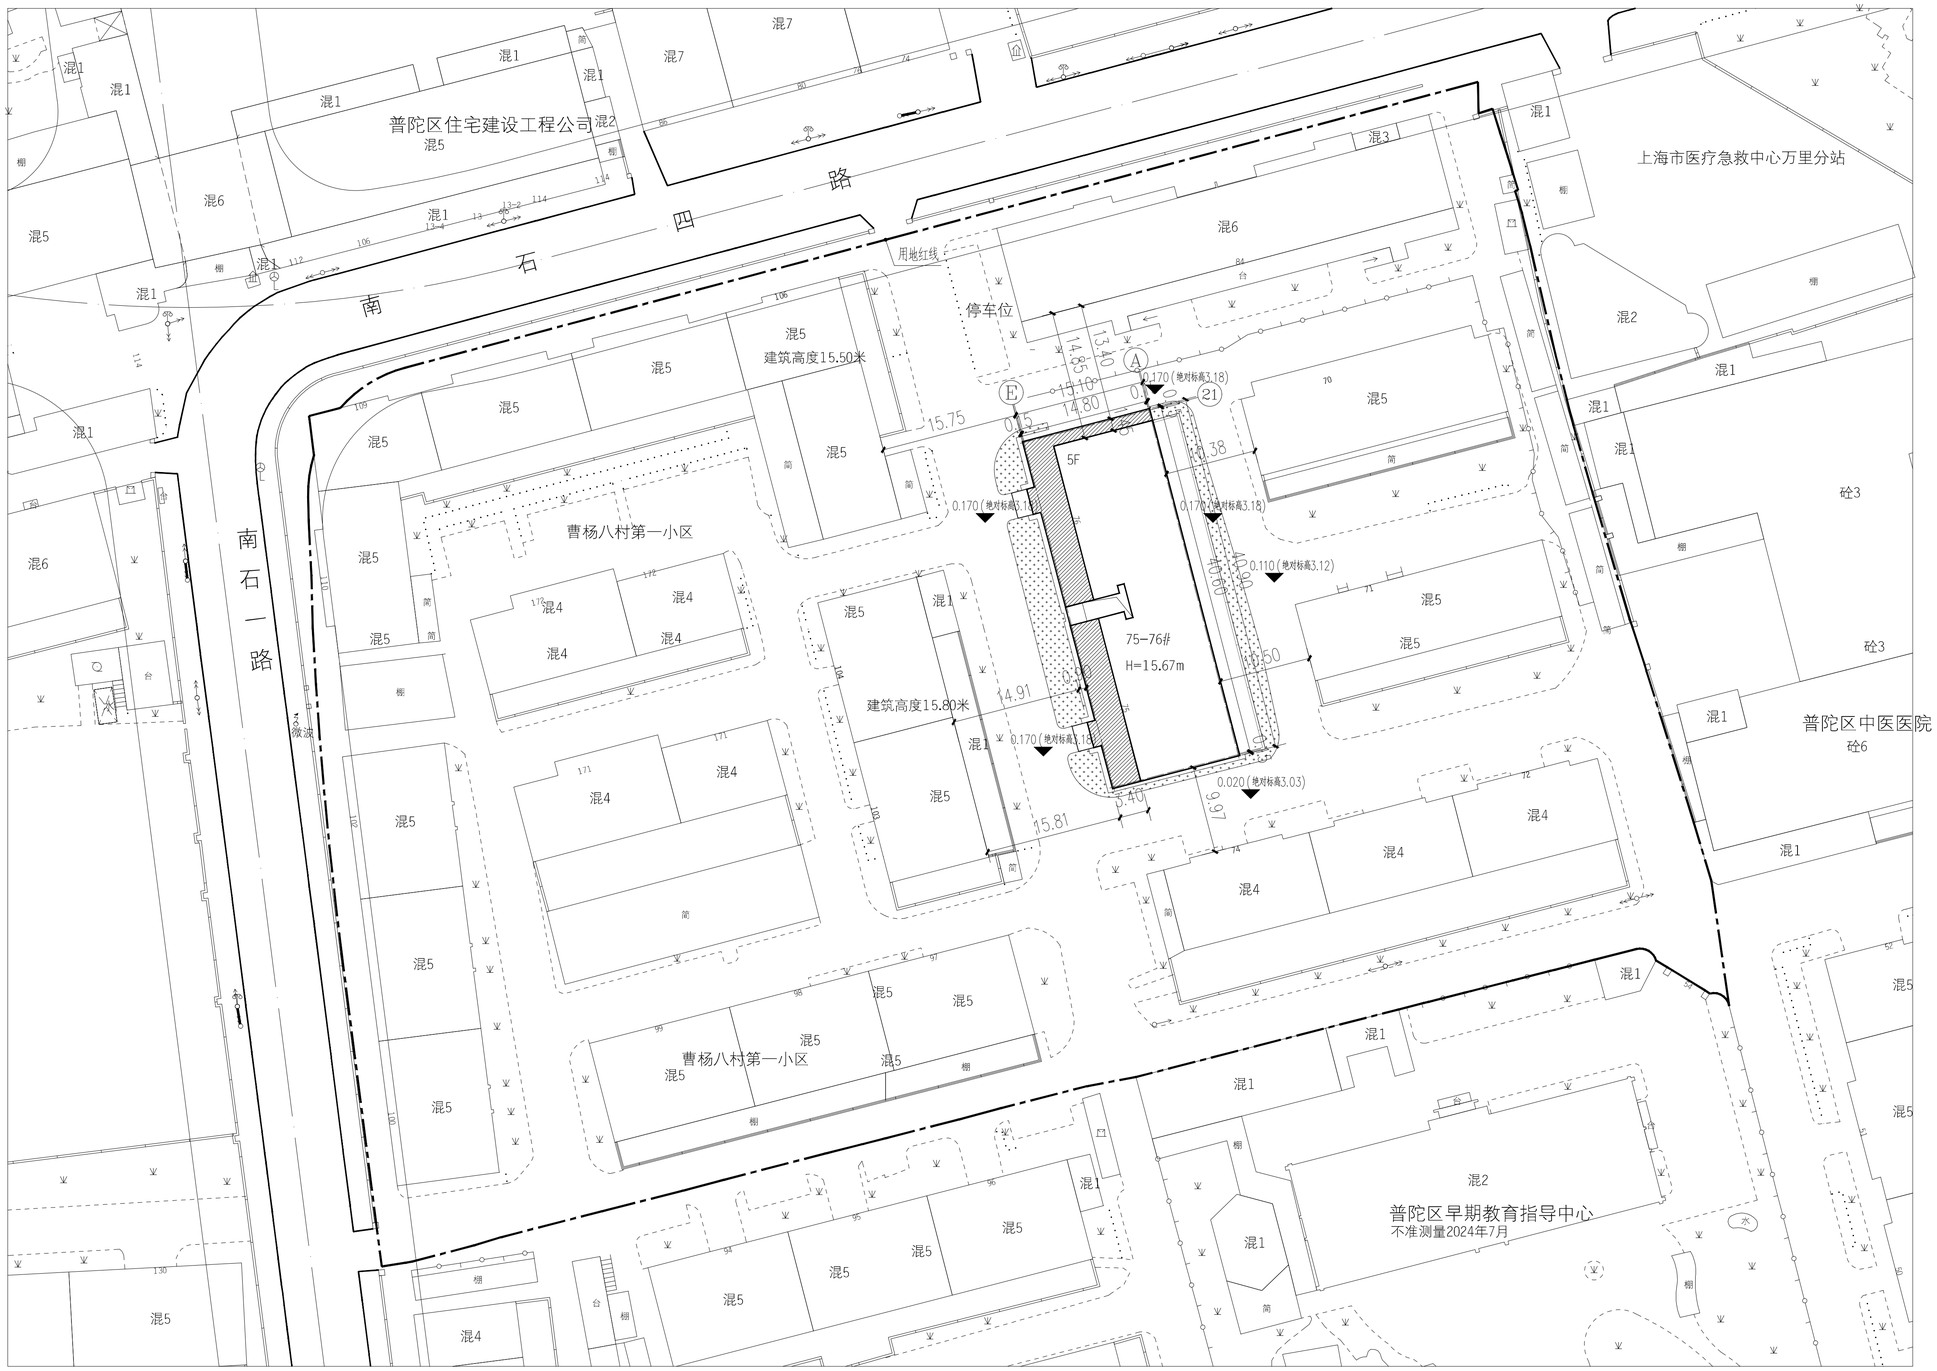


建筑扩建部分　　绿化部分

改造前产证面积：2266.00m²
改造后总建筑面积：3071.70m²（含新增电梯面积44.00m²）
改造后户数：76户
改造后层数：5层
建筑高度：15.67m
改造后绿化面积：192.00m²

改造后总平面图 1:350

北

上海市普陀区规划和自然资源局
FA310107202600660
业务管理专用章

个人执业专用章盖章 REGISTERED SEAL

中华人民共和国一级注册建筑师
姓　名：陈健则
注册号：3100465-005
有效期：至2027年04月22日
电子

SMHDI

上海市房屋建筑设计院有限公司
SHANGHAI MUNICIPAL HOUSING DESIGN INSTITUTE CO., LTD

设计证书甲级编号A131004653
No.A131004653 Class A of Architecture Design(PRC)

合作设计单位：
JOINTLY DESIGNED WITH

建设单位：
CLIENT

上海西郊企业（集团）有限公司

工程名称：
PROJECT NAME

普陀区曹杨八村75-76号旧住房成套改造工程

子项名称：
ITEM NAME

会签栏 COUNTERSIGNATURE COLUMN

专业 DISCIPLINE	姓名 NAME	本人签字/日期 SIGNATURE/DATE
建筑 ARCHITECTURE		
结构 STRUCTURE	吴 潇	
给排水 PLUMBING	陆雁冰	
电气 ELECTRONICS	蒋 骊	
暖通 VENTILATION		

签字栏 SIGNATURE COLUMN

职责 RESPONSIBILITY	姓名 NAME	本人签字/日期 SIGNATURE/DATE
审定人 AUTHORIZED BY		
审核人 PROCESSED BY	陈健则	
项目负责人 PROJECT DIRECTOR	陈健则	
专业负责人 DISCIPLINE RESPONSIBLE BY	陈健则	
校对人 CHECKED BY	李本超	
设计人 DESIGNED BY	邬载坤	
制图人 DRAWING BY	邬载坤	

备注：
NOTE

上海尚图建筑工程咨询有限公司
施工图联审室专用章(电子)
审查机构编号：GSD18

本图纸须经审图通过后方可施工

图名 DRAWING NAME：改造后总平面图

共 张 / 第 张
TOTAL NO. / PAGE NO.

工程编号 PROJECT No.：SJ-2025-102
图号 DRAWING No.：建总施-02
比例 SCALE：1:350
日期 DATE：2026.08
版本号 REVISION No.：

单位出图专用章盖章 SMHDI PROJECT SEAL

本图未加盖单位出图章无效

工程设计出图专用章(电子)
资质证书号：A131004653
有效期至：2029年12月17日