


标准横断面设计图

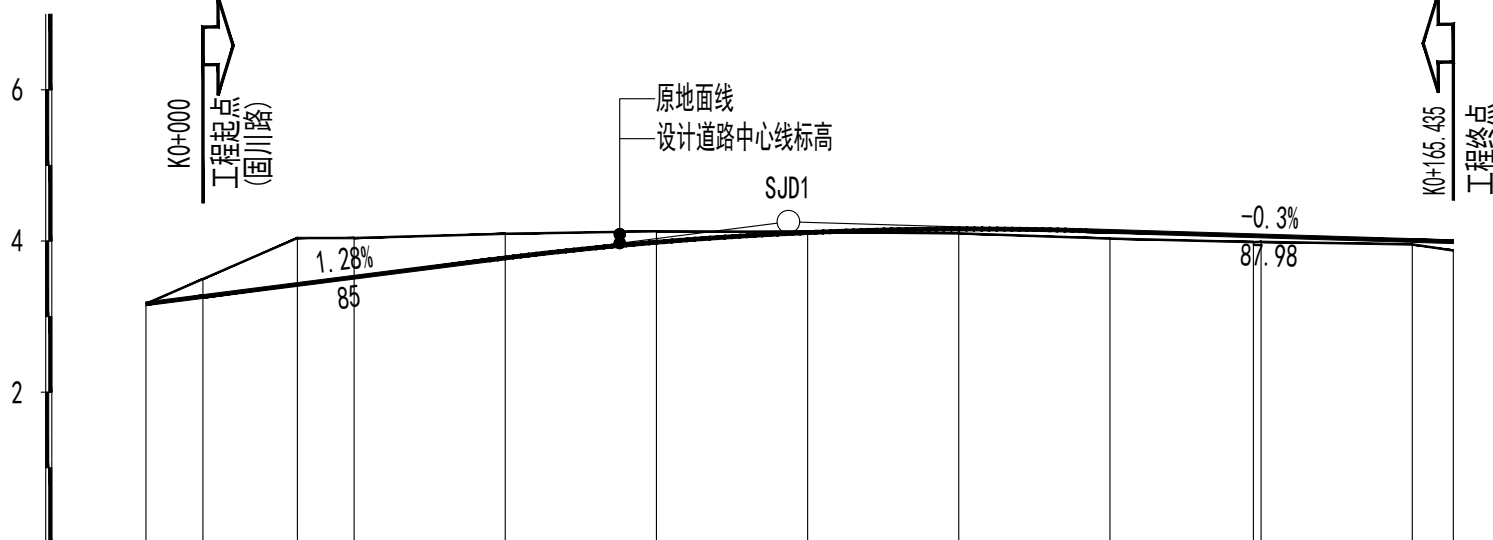

填挖高度	0	-0.23	-0.52	-0.32	-0.15	-0.01	0.06	0.09	0.08	0.05	0.12
设计高程	3.17	3.27	3.52	3.78	3.98	4.11	4.16	4.13	4.07	4.01	3.99
地面高程	3.17	3.5	4.04	4.1	4.13	4.12	4.1	4.03	3.99	3.96	3.87
里程桩号	K0+007.545	K0+000	K0+020	K0+040	K0+060	K0+080	K0+100	K0+120	K0+140	K0+160	+165.435

主要技术经济指标	
规划道路长度	165.44m
规划道路等级	城市支路
规划道路红线	24m
横断面布置	4m (人行道) + 16m (车行道) + 4m (人行道) = 24m
用地范围面积	4620.13 m ²

图例: 工程范围

- 注: 1、道路沿线出入口以交管部门审批为准。
 2、本图尺寸以米计。
 3、坐标系统: 上海2000坐标系;
 高程系统: 上海吴淞高程基准 (2021年复测)。