


- 附注:
- 1、本图尺寸以米计。
 - 2、本图采用上海城市平面控制系统。
 - 3、高程采用吴淞高程系统。
 - 4、图例:
 - 工程范围
 - 缘石坡道
 - 选址范围线

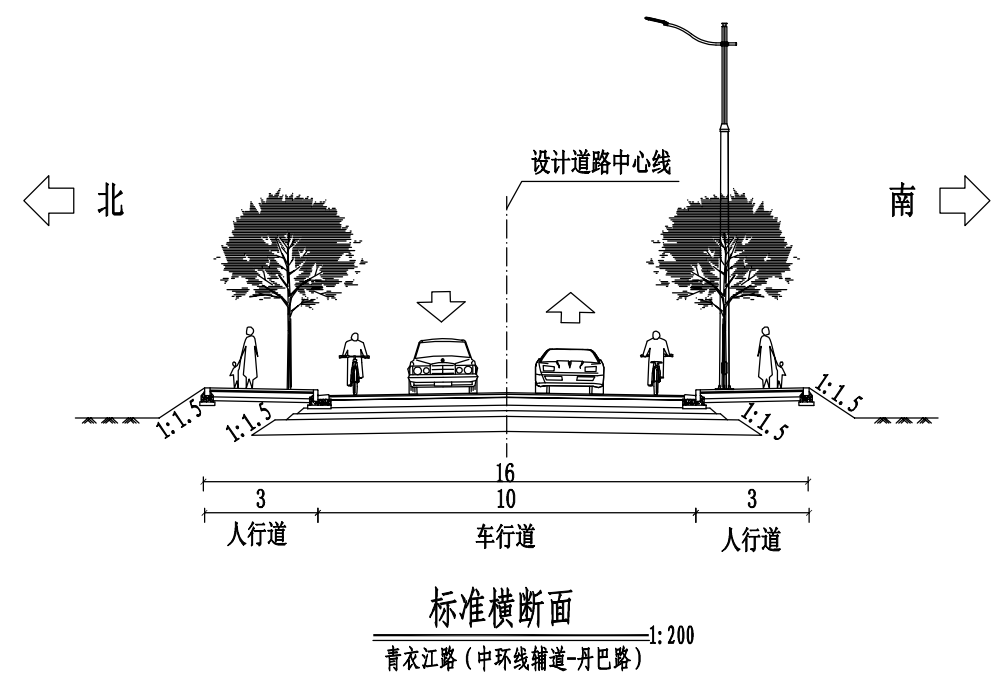

主要技术经济指标	
规划道路长度	300.36m
规划道路等级	城市支路
规划道路红线	16m
横断面布置	3m (人行道) + 10m (车行道) + 3m (人行道)
用地范围面积	5453.12m ²

图	
制	
日期	
签字	
专业	
日期	
签字	
专业	

上海箴欣道路工程设计咨询有限公司
SHANGHAI ZHENXIN ROAD ENGINEERING DESIGN CONSULTANTS CO. LTD.

工程名称	规划青衣江路 (中环线辅道~丹巴路) 道路新建工程			图名	道路总体布置图			工程编号	ZX2026-074	专业	道路
设计	沈主	校核	范灵雨	专业负责人	范灵雨	项目负责人	沈主	审核	丁世荣	审定	
								比例		图示	
								图号	G01D00	日期	2026.01