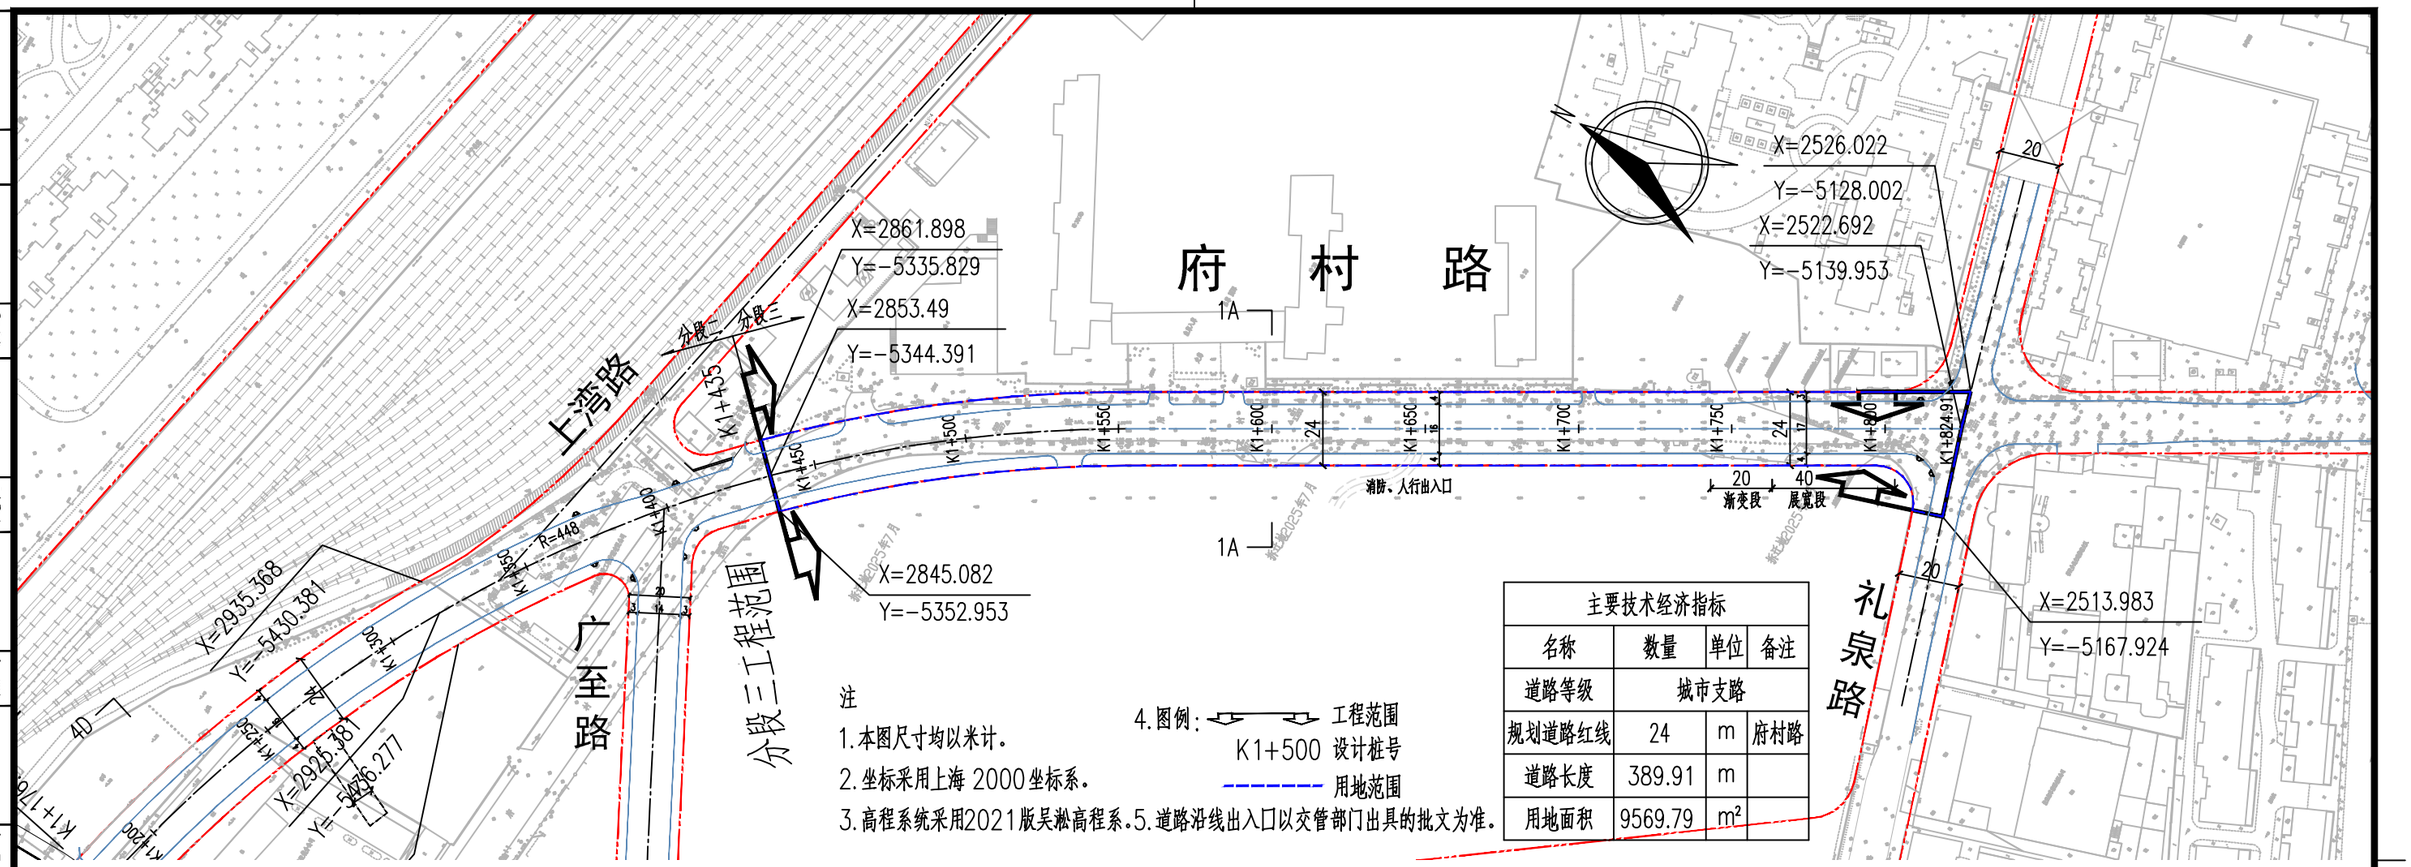

注

1. 本图尺寸均以米计。
2. 坐标采用上海 2000 坐标系。
3. 高程系统采用2021版吴淞高程系。
4. 图例：工程范围；K1+500 设计桩号；用地范围
5. 道路沿线出入口以交管部门出具的批文为准。

主要技术经济指标			
名称	数量	单位	备注
道路等级	城市支路		
规划道路红线	24	m	府村路
道路长度	389.91	m	
用地面积	9569.79	m^2	

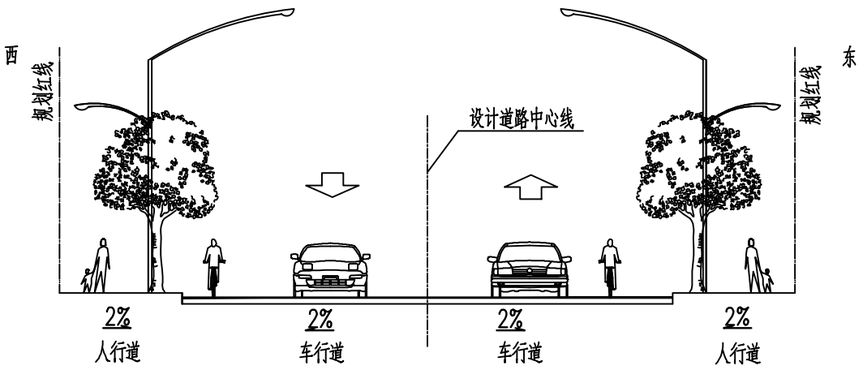

府村路（K1+435～礼泉路）道路标准横断面

1:200

1A-1A

上海同济协力建设工程咨询有限公司
施工图结构审查专用章(电子)
审查机构编号：[illegible]
工程设计出图专用章(电子)
上海市普陀区规划和自然资源局
FB31010720260006[illegible]
资质证书号：A131004031
有效期至：2028年12月28日
单位出图专用章
STAMP FOR ISSUE
成品管理专用章

华建集团 ARCPLUS	华东建筑设计研究院有限公司 East China Architectural Design & Research Institute Co.,Ltd 资质证书编号 A131004031 市政工程设计院 Municipal Engineering Design Institute	审定人 AUTHORIZED FOR ISSUE			专业负责人 DISCIPLINE RESPONSIBLE	陈辉映	2026-03-02	阶段 STATUS	施工图设计	项目名称 PROJECT	府村路（桃浦路—礼泉路）道路新建工程	子项名称 SUB-PROJECT	分段三
		设计总负责人 PROJECT DIRECTOR	刘俐，邵艳丽	2026-03-02 2026-03-02	校对人 CHECKED	陈辉映	2026-03-02	专业 DISCIPLINE	道路	建设单位 CLIENT	上海市普陀区市政工程建设中心	工程编号 JOB NO.	2024DL0007
		审核人 REVIEWED	杨依韵	2026-03-02	设计人 DESIGNED	邵艳丽	2026-03-02	比例 SCALE	平面1:2000 横断面1:200	图纸名称 DRAWING TITLE	道路总体布置图	图号 DRAWING NO.	C00R02
												日期 DATE	2026-03-02

会签：设备 / 结构 / 暖通 / 隧道 / 建筑 / 景观 / 燃气 / 交通 / 电气 / 给水 / 排水 / 道路 / 桥梁