

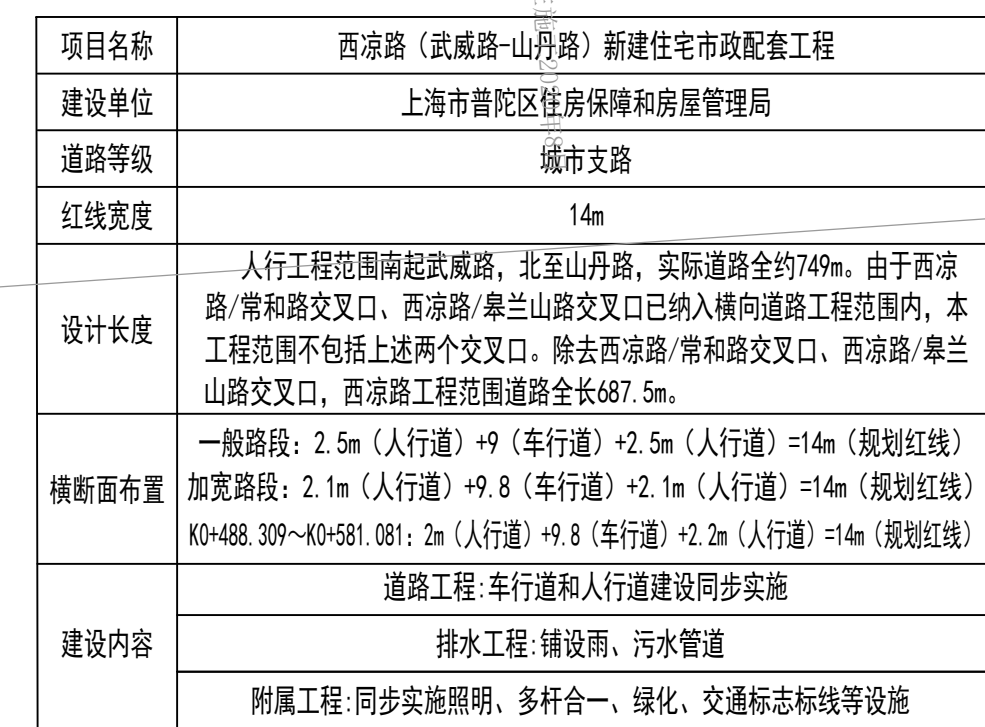
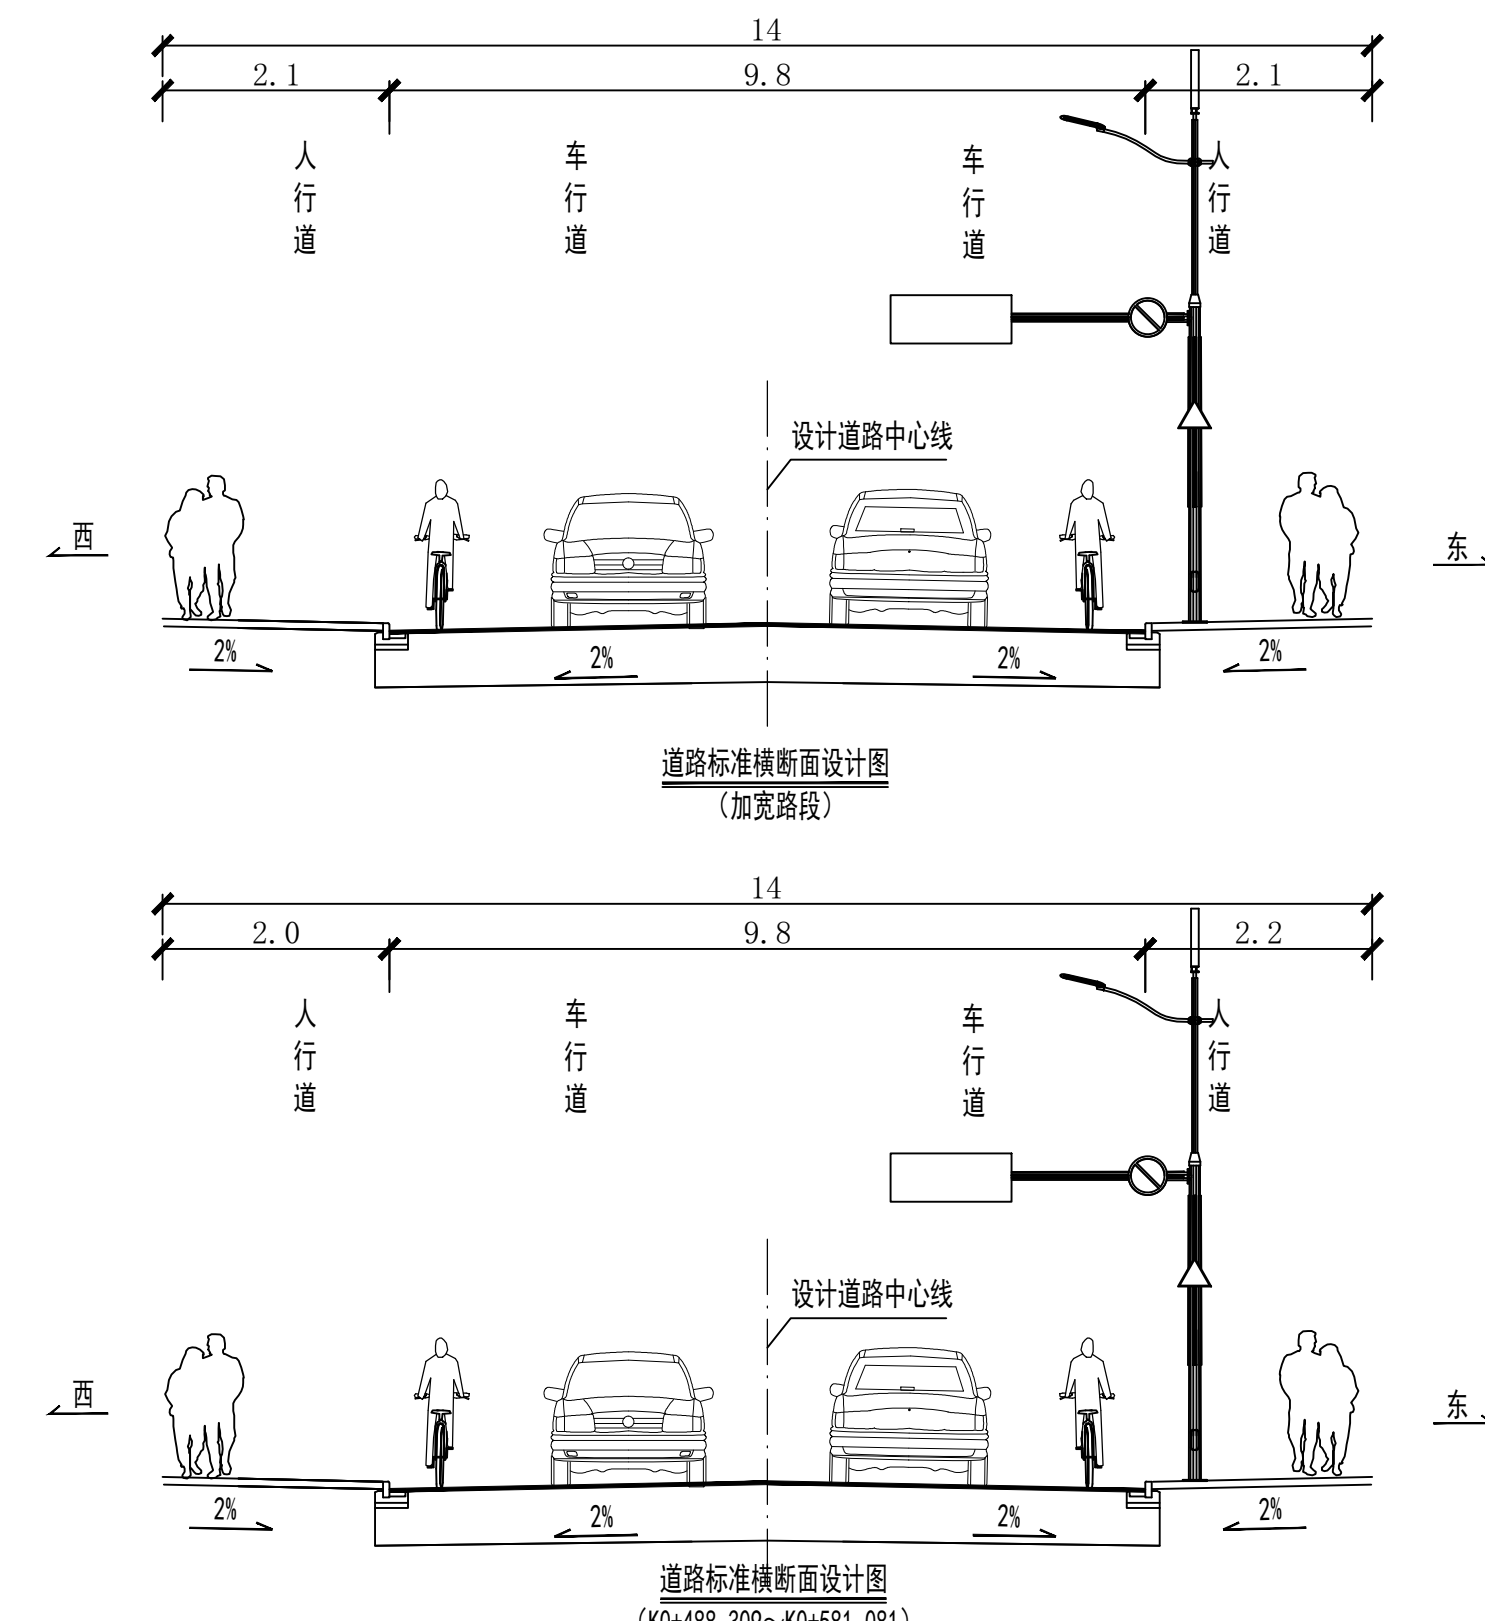


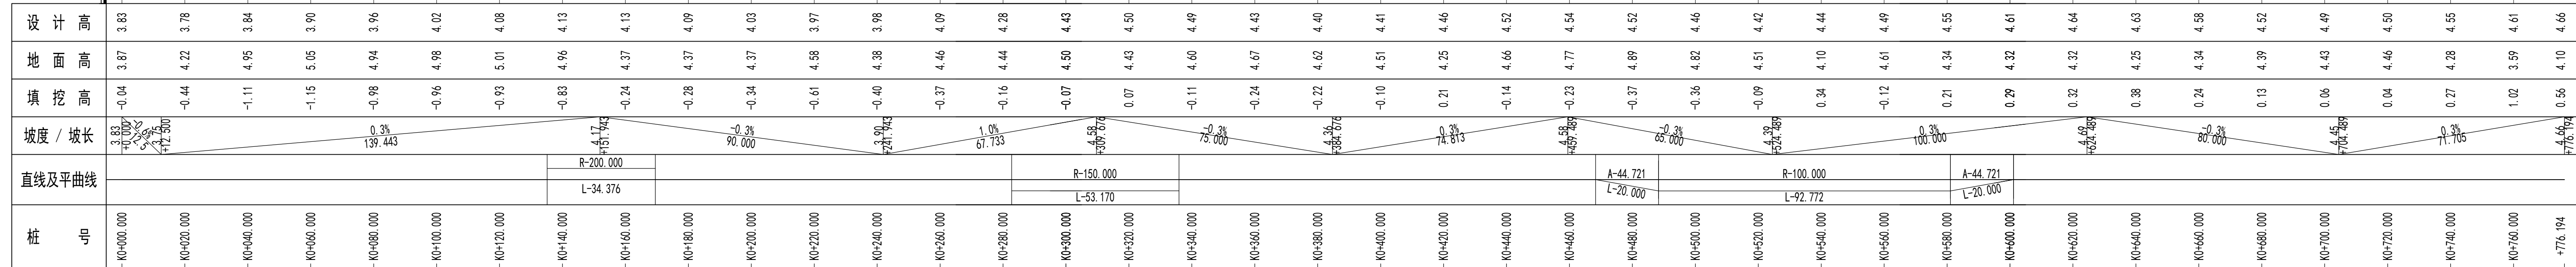

图例: 工程范围 铁刨加罩

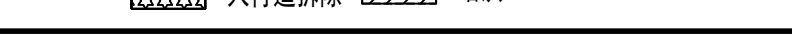

上海林同炎李國豪工程諮詢有限公司
Lin Tung-Yen & Li Guo-Hao Consultants Shanghai Co., Ltd.
工程設計證書編號: A153001317 A231001314

审 定	王胜平	
审 核	王胜平	
项目负责人	黄晓君	

王胜平	专业负责人	
王胜平	校核	
黄永昌	设计	

沈 猛	沈 猛	
黄晓君	黄晓君	
沈 猛	沈 猛	

阶 段		项目
专 业		
比 例		

名称	西凉路（武威路-山丹路）
名称	

新建住宅市政配套工程	工程
	子项
	出

项目编号	2022LL11-9053	图
页编号		
图日期		图

名	道路平
号	

版 号	
-----	--