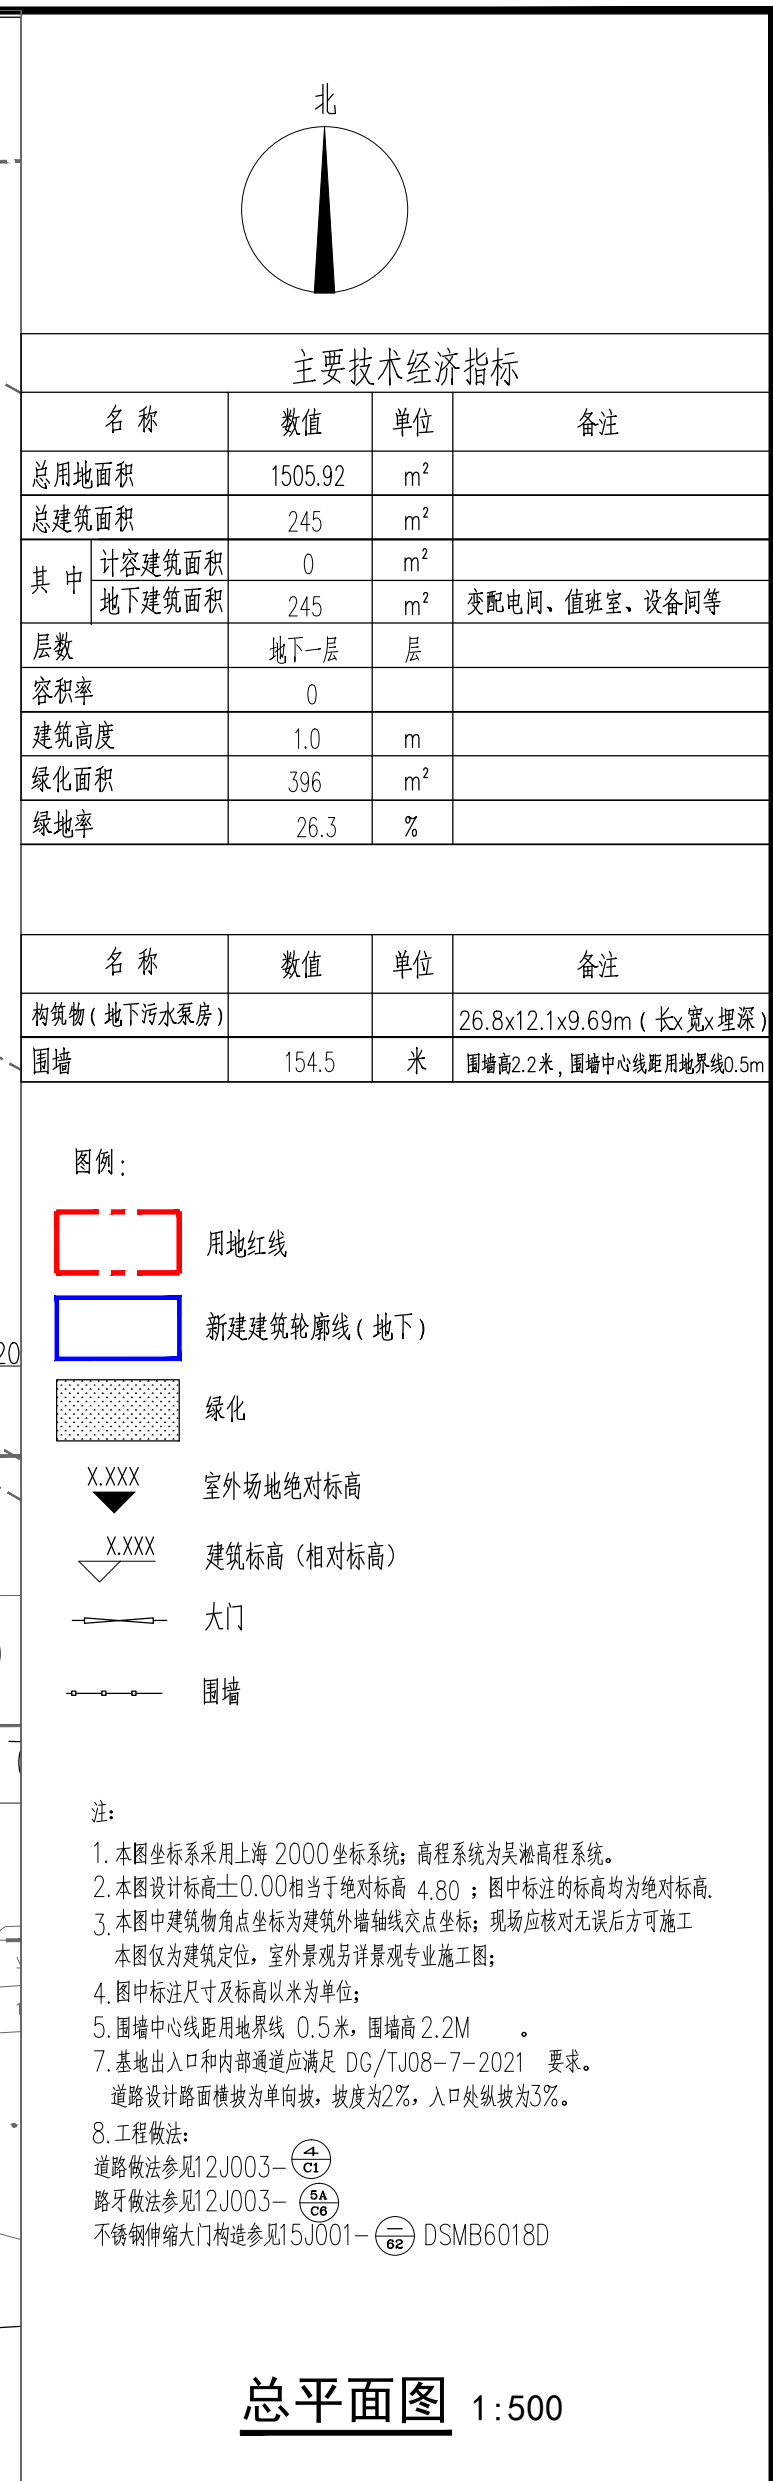



[illegible]

 SHANGHAI URBAN CONSTRUCTION DESIGN
& RESEARCH INSTITUTE (GROUP) CO., LTD.

上海市城市建设设计研究院（集团）有限公司

工程设计综合资质甲级证书编号：A131004557

注册工程师专用章:

审 定 人			项目负责人	操宏庆		
审 核 人	肖 茜		专业负责人	肖 勇		
校 核 人	钟颖弘		项目编号	SH2020786C		
设 计 人	周 璐		图纸编号	C00JZ01-01		
绘 图 人			设计阶段	方 案	专 业	建 筑
出图条形码			出图日期	2024. 07	图纸比例	1:500