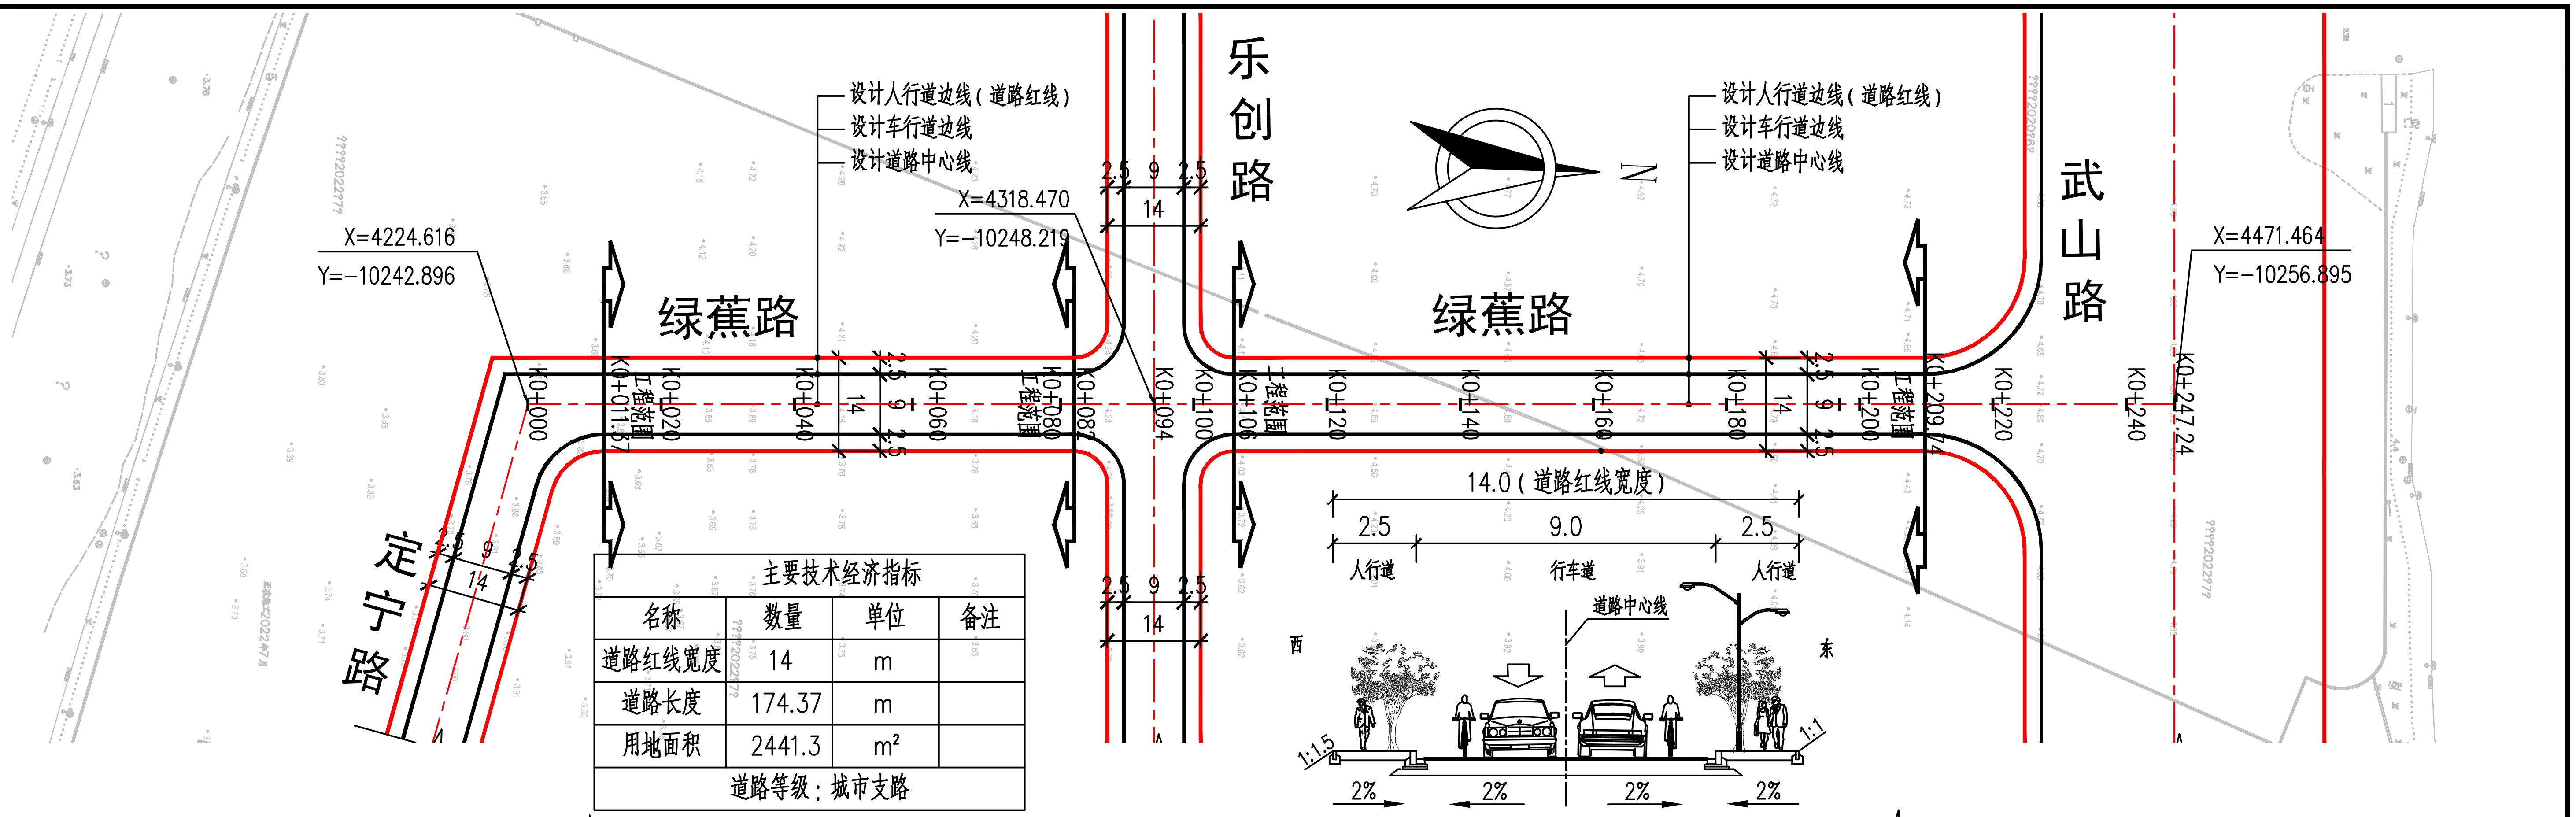
乐创路
武山路
绿蕉路
绿蕉路
定宁路
N
设计人行道边线（道路红线）
设计车行道边线
设计道路中心线
设计人行道边线（道路红线）
设计车行道边线
设计道路中心线
X=4224.616
Y=-10242.896
X=4318.470
Y=-10248.219
X=4471.464
Y=-10256.895
2.5 9 2.5
14
K0+000
K0+011.37 工程范围
K0+020
K0+040
K0+060
K0+080 工程范围
K0+087
K0+094
K0+100
K0+106 工程范围
K0+120
K0+140
K0+160
K0+180
K0+200 工程范围
K0+209.74
K0+220
K0+240
K0+247.24
14.0（道路红线宽度）
2.5
9.0
2.5
人行道
行车道
人行道
道路中心线
西
东
1:1.5
1:1
2%
2%
2%
2%

绿蕉路标准横断面

主要技术经济指标

名称	数量	单位	备注
道路红线宽度	14	m	
道路长度	174.37	m	
用地面积	2441.3	m²	
道路等级：城市支路			

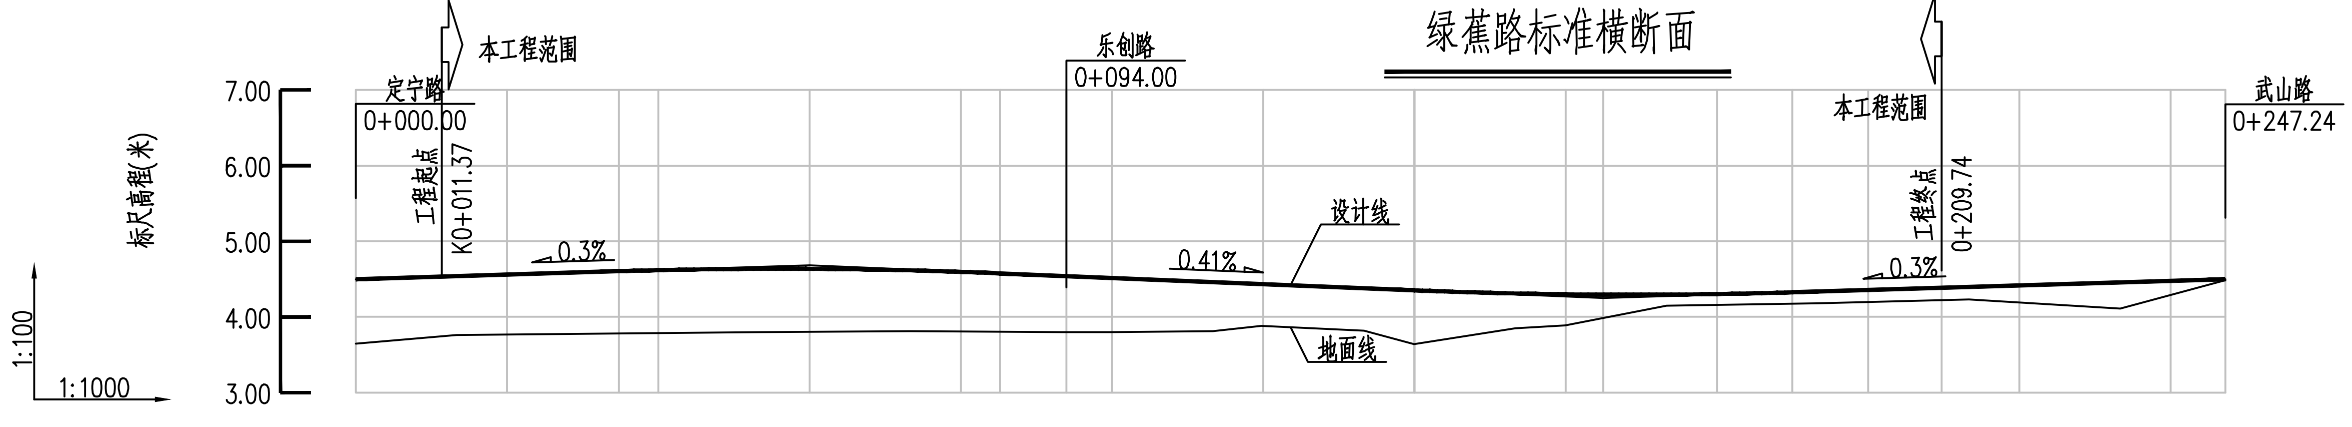

现地高程	3.650	3.767	3.781	3.787	3.803	3.807	3.804	3.800	3.800	3.879	3.641	3.891	3.988	4.160	4.175	4.197	4.221	4.190	4.290	4.486
设计高程	4.500	4.560	4.604	4.618	4.635	4.596	4.577	4.541	4.516	4.434	4.352	4.299	4.295	4.303	4.326	4.356	4.386	4.417	4.478	4.500
里程桩号	0+000.00	0+020.00	0+034.81	0+040.00	0+060.00	0+080.00	0+085.19	0+094.00	0+100.00	0+120.00	0+140.00	0+160.00	0+165.00	0+180.00	0+189.97	0+200.00	0+209.74	0+220.00	0+240.00	0+247.24

注：1、本图尺寸单位除注明外均以米计。
2、本图比例为：平面图：1:1000；纵断面：V：1：100 H：1：1000；横断面：1：400。
3、本工程采用的高程系统为吴淞高程系统，坐标系统为上海市城市坐标系统。
4、图例：

专 业	会 签	日 期

黄河勘测规划设计研究院有限公司

批 准		绿蕉路（武山路-定宁路）道路 新建工程 道路总体平面布置图	道 路 部分 方案 阶段
核 定	张立华		
审 查			
校 核	胡晖		
设 计	姜凯		
制 图		比 例	日 期 2024.03
设计证号	综合甲级 A141002608	图 号 DL-01	总图号

上海市普陀区规划和自然资源局
DA310107202400967
业务管理专用章

工程设计出图专用章（电子）
资质证书号：A141002608
有效期至：2028年12月22日