


主要技术经济指标			
名称	数量	单位	备注
规划红线宽度	18-40	m	金昌路-武山路段40m,武山路段-武南路段18m
道路长度	401	m	
用地面积	12635.69	m ²	
桥梁宽度	18	m	
桥梁跨径	36	m	

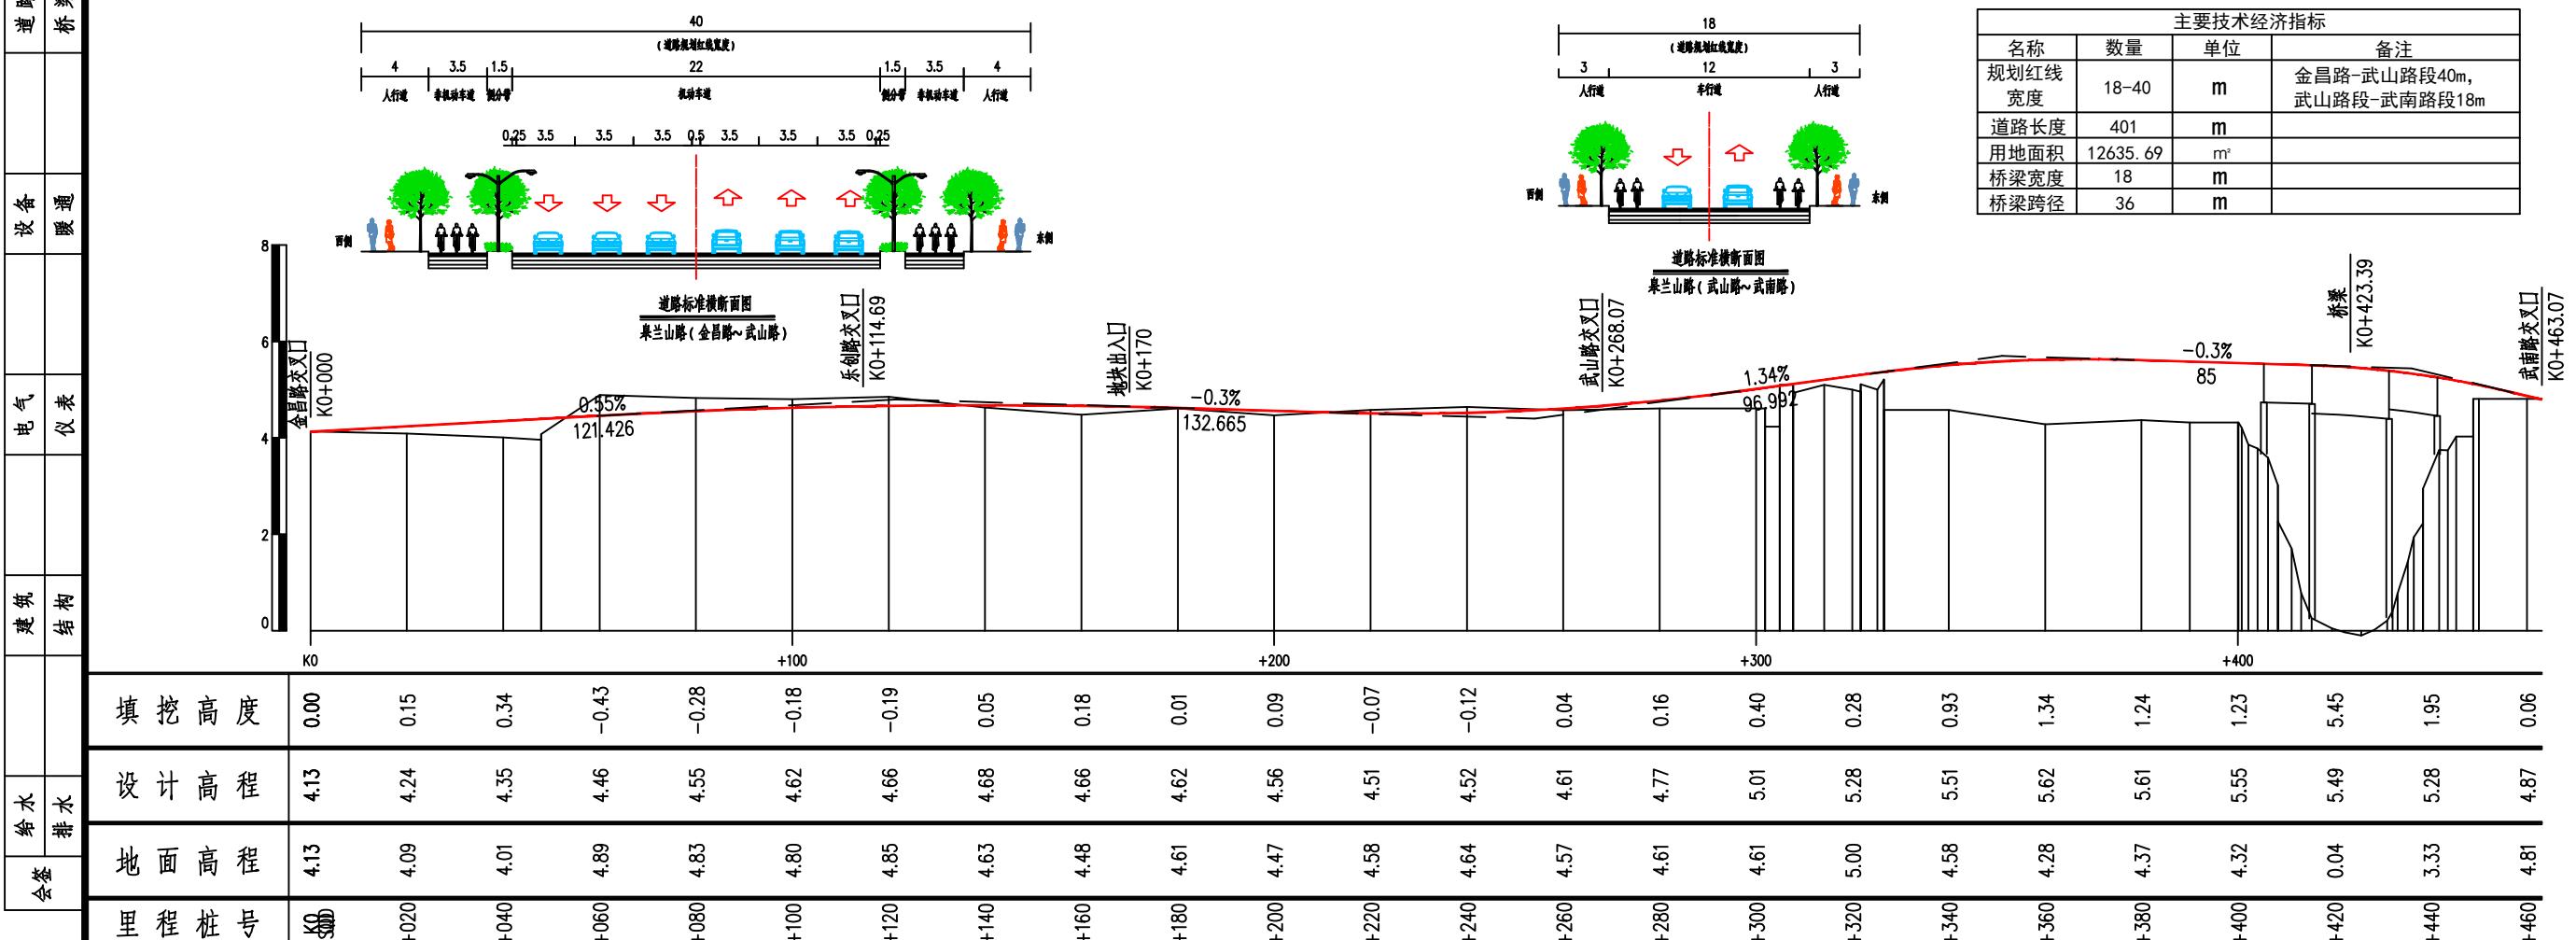

说明:

1.本图尺寸单位均以米计;


2.本图坐标系采用上海城市坐标系,高程系统为2016吴淞高程系统。

图例:

工程范围 规划红线 分隔带边线

车行道边线

审核	廖彩凤	廖彩凤	校核 CHECKED	余豫新		阶段 STAGE	方案 SPECIALTY	道路交通	泉兰山路(金昌路-武南路)道路新建工程				项目编号 PROJECT NO.	子项名称 SUB ITEM
									专业 SPECIALTY	比例 SCALE	日期 DATE	2024.02.29		
设计负责人	章桢	章桢	校对 CHECKED	余豫新		设计 DESIGNED	章桢	章桢	比例 SCALE	日期 DATE	2024.02.29	2024.02.29	RF00R-00	图号 DRAWING NO.
专业负责人	章桢	章桢	制图 DRAWING										修正号 REV NO.	修正号 REV NO.

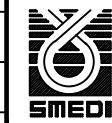

上海市政工程设计研究总院(集团)有限公司
SHANGHAI MUNICIPAL ENGINEERING DESIGN INSTITUTE (GROUP) CO., LTD.

道路总体布置图