

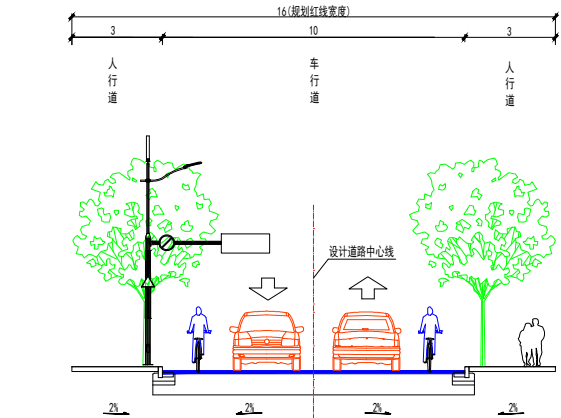


	水	工	卫
			环
	备	设	通
			暖
电	气	电	控
			监
观	景	观	总
			图
建	筑	建	构
给	水	给	水
道	路	道	路
桥	梁	桥	梁
会	签	会	签


项目名称	规划祁顺路（连亮路-沪嘉高速）、规划连冠路（张泾河-桃浦西路）新建住宅市政配套工程
建设单位	上海市普陀区住房保障和房屋管理局
道路等级	城市支路
红线宽度	祁顺路：20m；连冠路：16m
设计长度	祁顺路：南起沪嘉高速北侧规划道路红线，北至连亮路，道路全长399.71m（含祁顺路自身交叉口长度） 连冠路：西起张泾河桥东桥头，东至桃浦西路，道路全长543.27m（含连冠路自身交叉口长度）
横断面布置	祁顺路：3m（人行道）+14m（车行道）+3m（人行道） 连冠路：3m（人行道）+10m（车行道）+3m（人行道）
建设内容	道路工程：车行道和人行道同步实施 桥梁工程：新建新河南浜桥，跨径13m+16m+13m；利用现状老河南浜桥（箱涵）

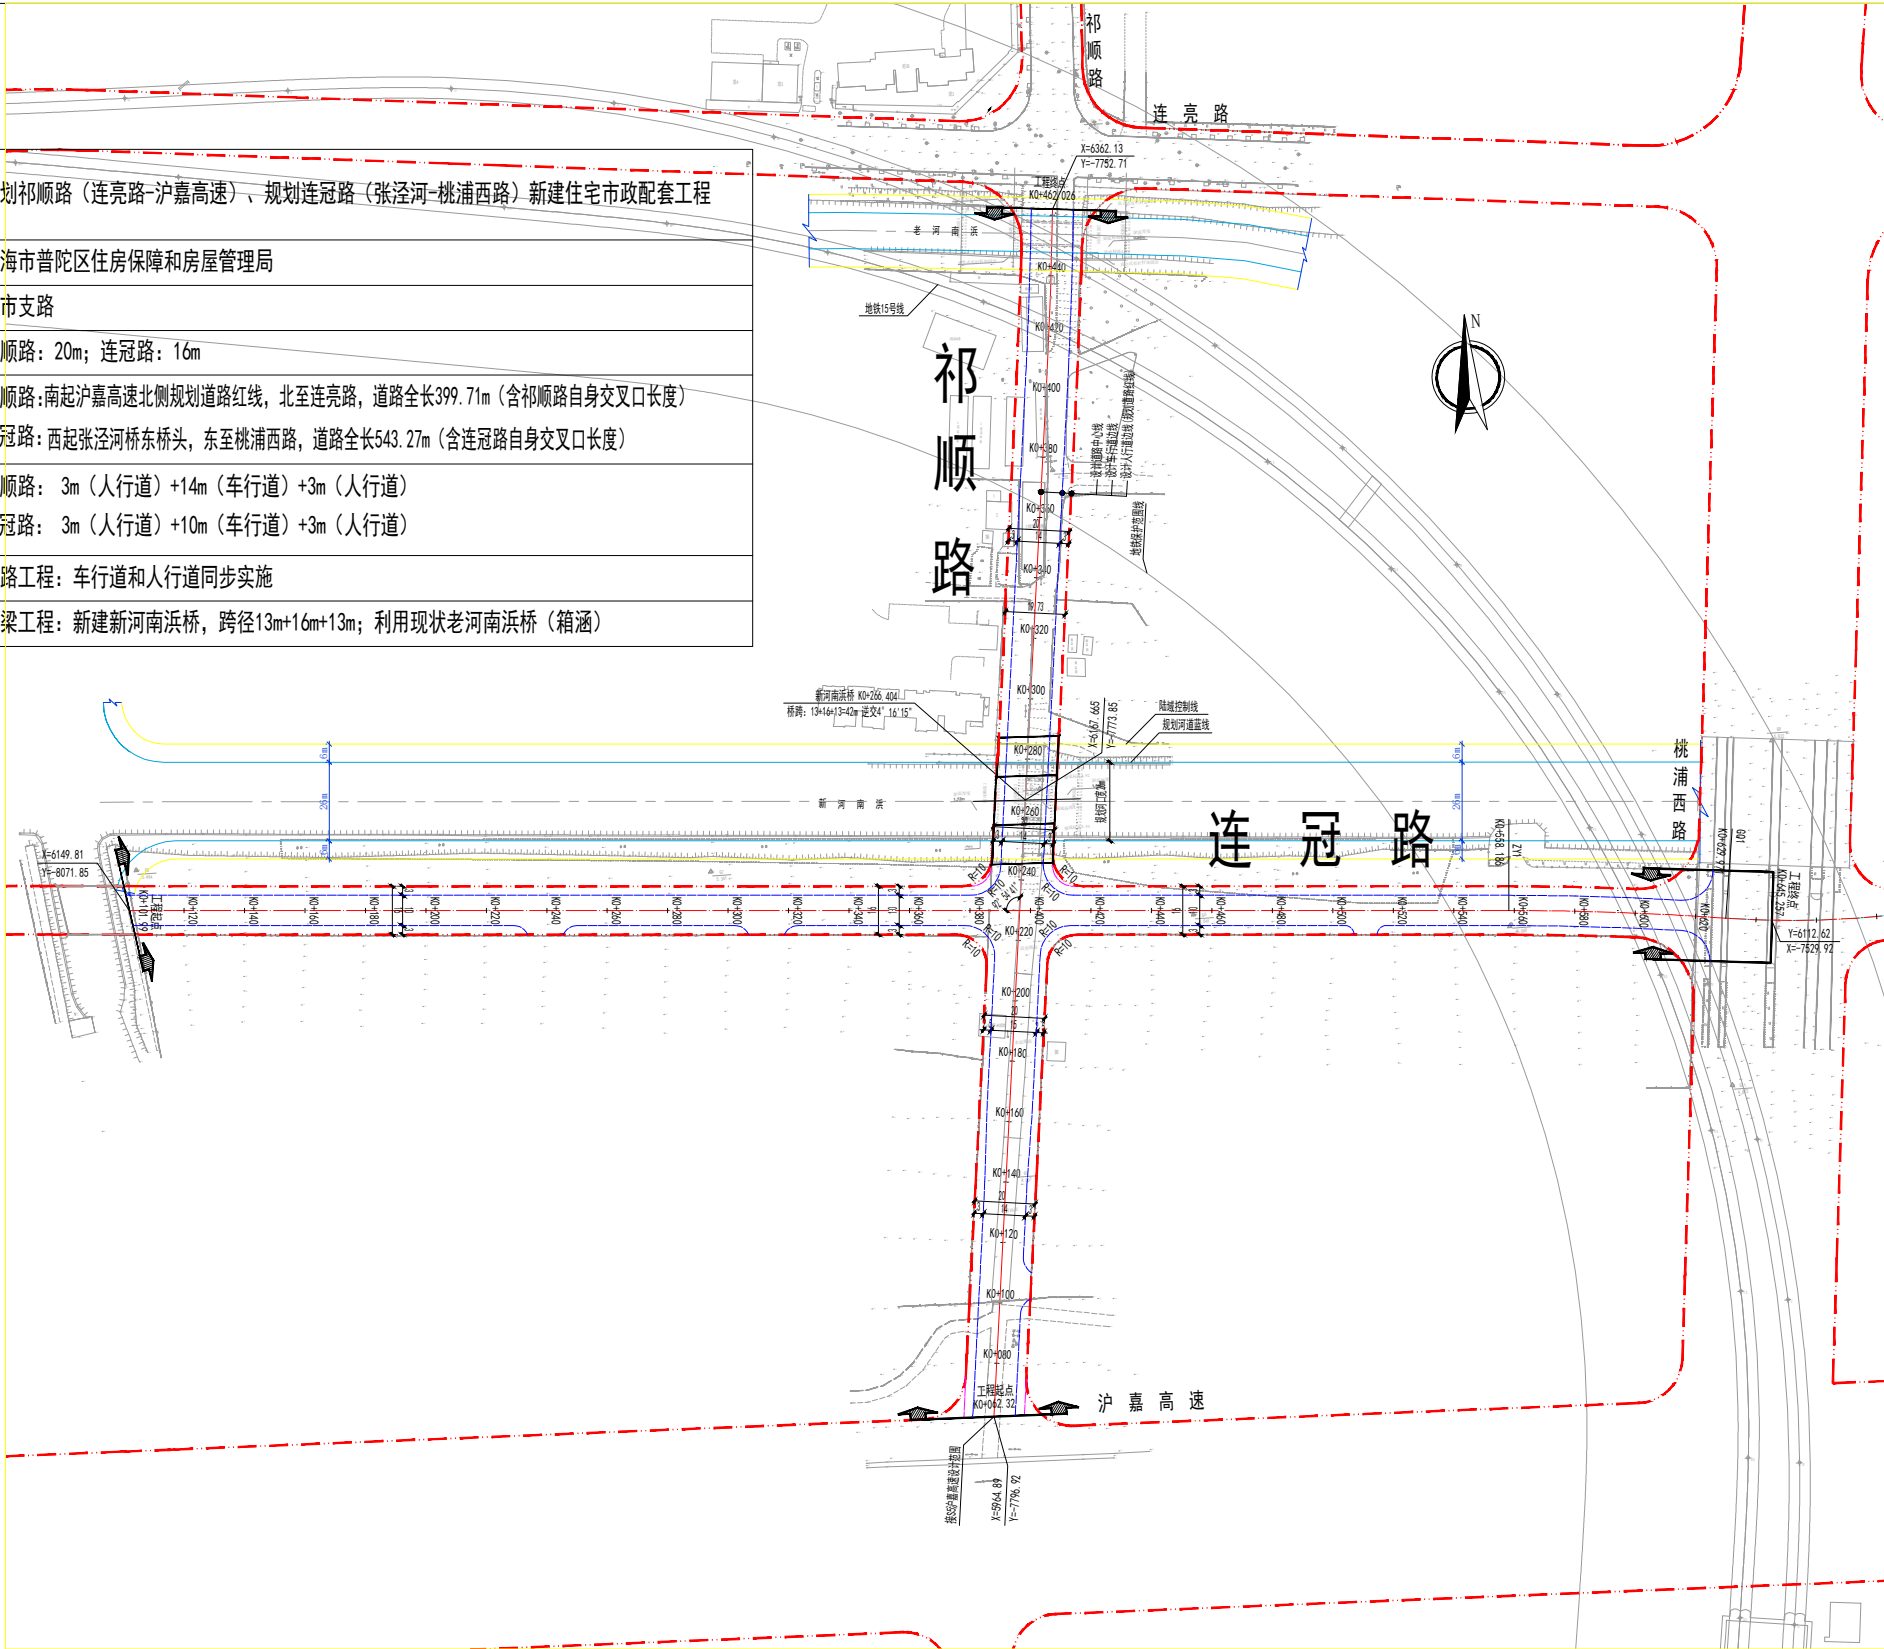

连冠路标准横断面图

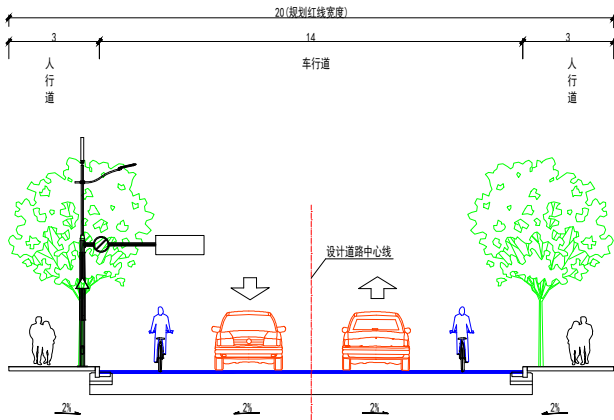

祁顺路标准横断面图

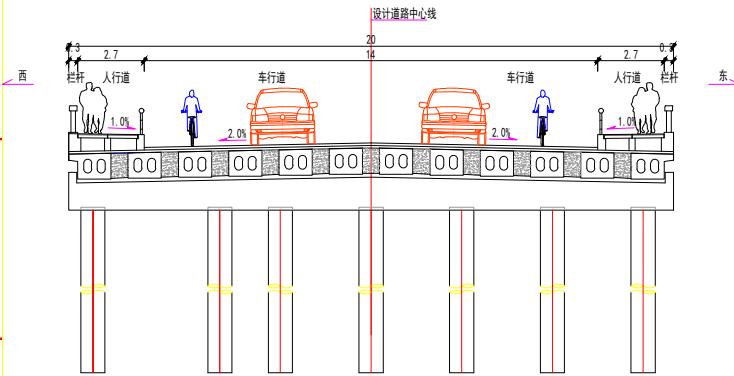

新河南浜桥标准横断面图

注：1、本图尺寸均以米计。
2、本工程采用上海城市平面坐标系。
3、本次审批仅涉及道路红线内、道路红线外（地块内）内容仅供参考，以相关地块审批为准。

图例：—— 工程范围 - - - - 道路红线
—— 绿化带 - - - - 侧石线



上海林同炎李国豪土建工程咨询有限公司

Lin Tung-Yen & Li Guo-Hao Consultants Shanghai Co., Ltd

工程设计证书甲级编号：A131001317 A231001314

审 定	冯 波	专业负责人	沈 猛
审 核	陶 辉	校 核	吕玉朋
项目负责人	吕玉朋	设 计	沈 猛

阶 段	方案设计	项 目 名 称	规划祁顺路（连亮路-沪嘉高速）、 规划连冠路（张泾河-桃浦西路） 新建住宅市政配套工程
专 业	道 路	项 目 名 称	
比 例		项 目 名 称	

工程编号	2023LL11-S006	图 名	道路总体平面图		
子项编号		图 号	版 号	A	
出图日期	2024. 07	图 号	版 号	A	