



主要技术经济指标	
规划道路长度	301.5m
规划道路等级	城市支路
规划道路红线	16m
横断面布置	3m (人行道)+10m (车行道)+3m (人行道)
用地范围面积	5473.7m²

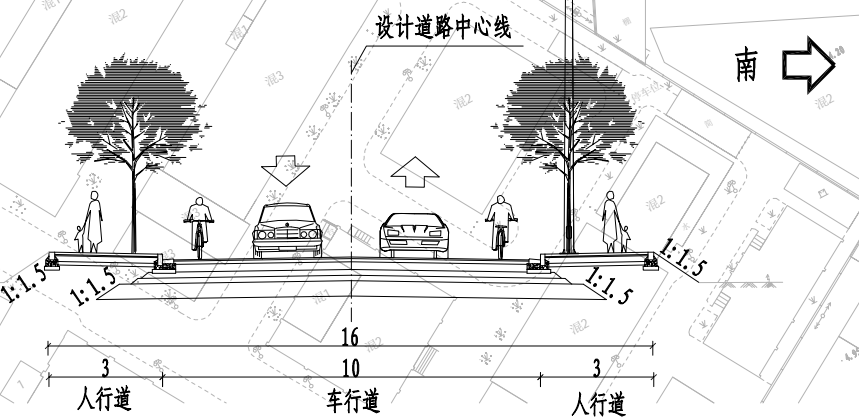

标准横断面  
雅砻江路 (中环线辅道-丹巴路)

- 附注:
- 1、本图尺寸以米计。
  - 2、本图采用上海城市平面控制系统。
  - 3、高程采用吴淞高程系统。
  - 4、图例:

- 工程范围  
缘石坡道  
选址范围线

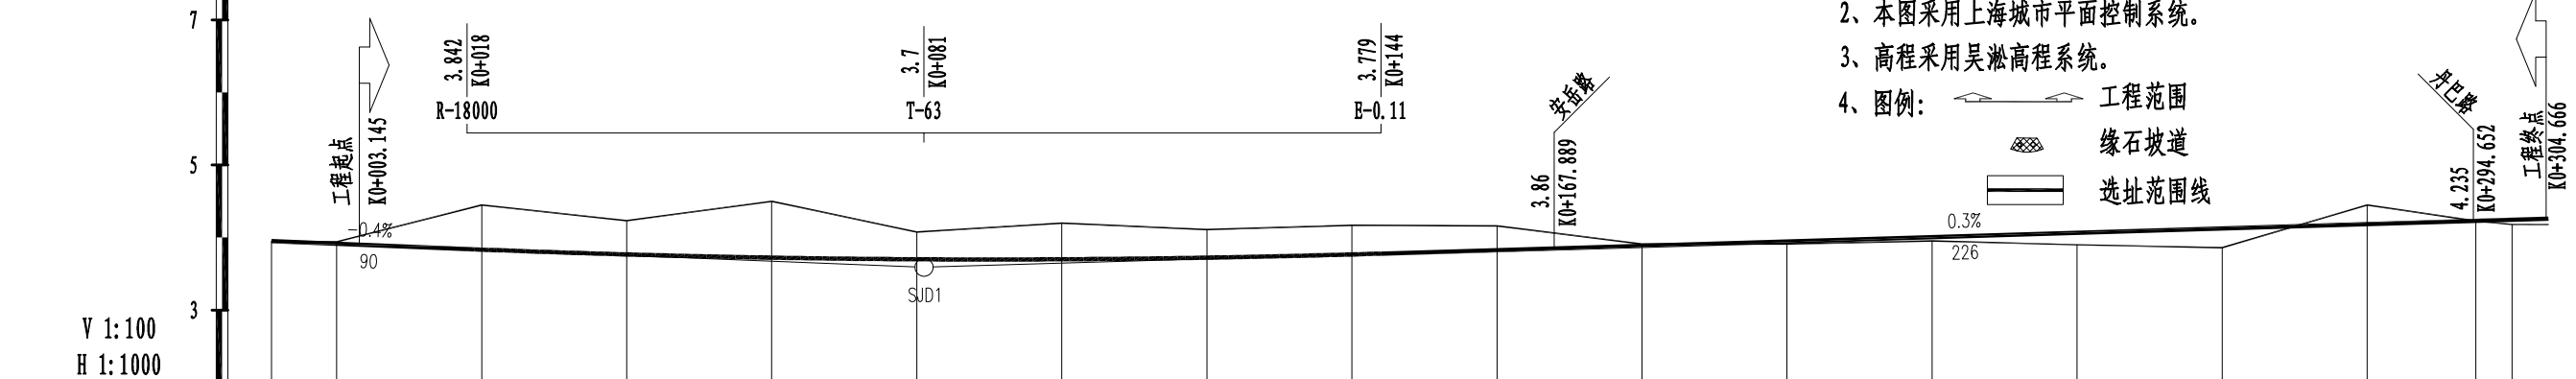

设计高程	3.95	3.914	3.834	3.767	3.723	3.701	3.701	3.723	3.767	3.827	3.887	3.947	4.007	4.067	4.127	4.187	4.232	4.247	4.262
地面高程	3.95	3.94	4.45	4.234	4.5	4.077	4.2	4.11	4.17	4.16	3.911	3.912	3.954	3.9	3.86	4.45	4.23	4.18	4.18
桩号	K0+009	K0+000	K0+020	K0+040	K0+060	K0+080	K0+100	K0+120	K0+140	K0+160	K0+180	K0+200	K0+220	K0+240	K0+260	K0+280	K0+295	K0+300	K0+305



上海瑞桥土木工程咨询有限公司  
RUIQIAO CIVIL ENGINEERING  
CONSULTANTS CO. LTD. SHANGHAI

工程名称  
规划雅砻江路 (中环线辅道-丹巴路) 道路新建工程

图名  
道路总体布置图

比例	日期	工程编号	图号
图示	2024.06	2022RQ01-SZ004	G01R00